


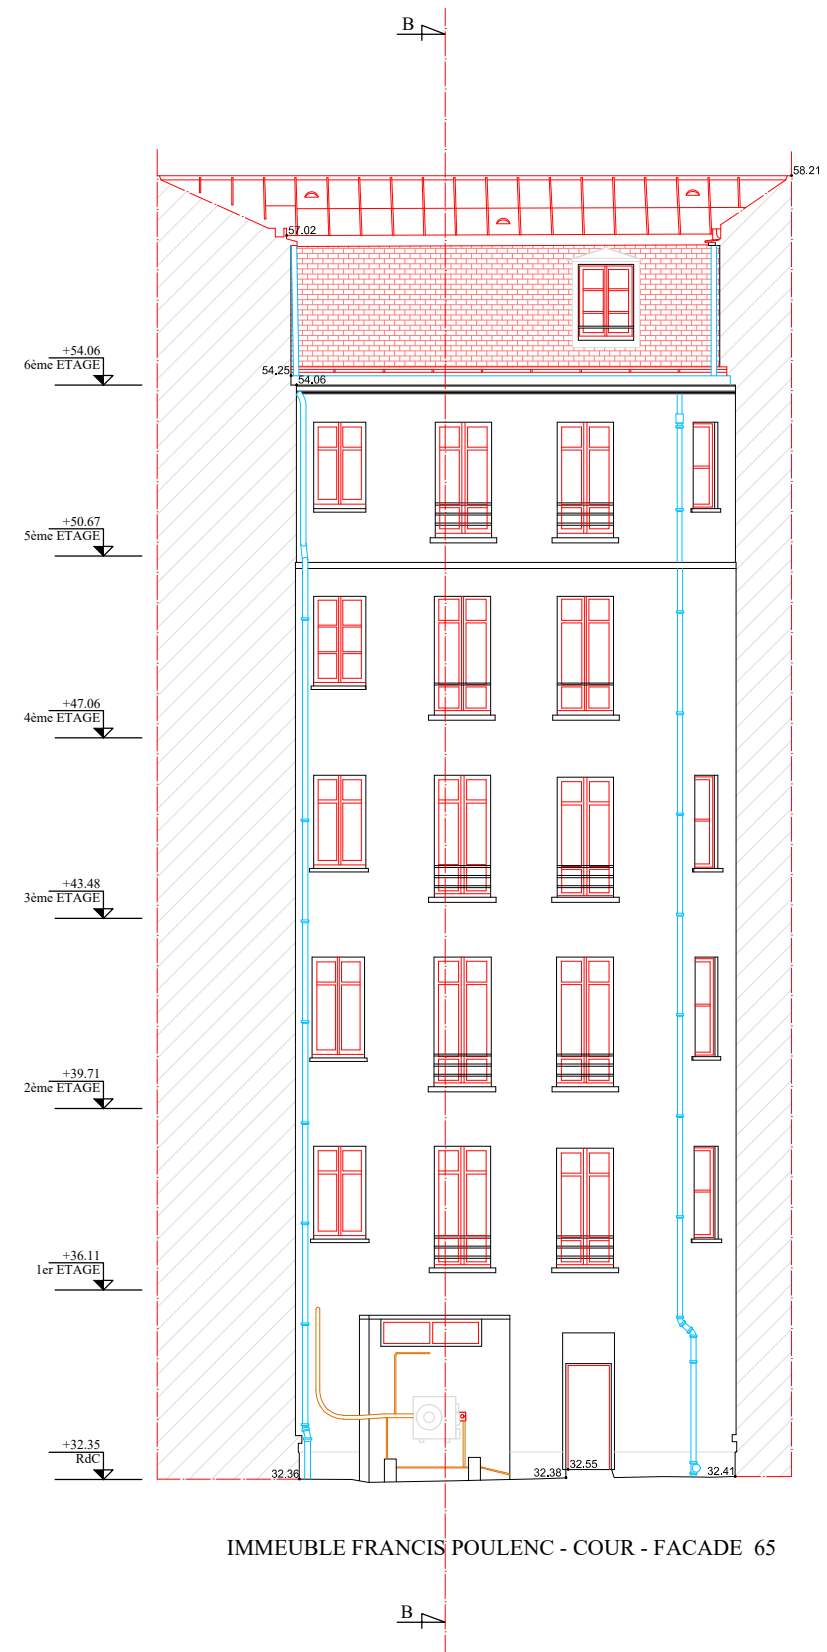

IMMEUBLE FRANCIS POULENC - COUR - FACADE 65

ADRESSE DU SITE :		ILOT BEAUVAU		DATE :	28/11/2024	DESIGNATION :	FACADE 65	ETAGE :	F-65
				ECHELLE :	1/150				
 <i>Liberté . Égalité . Fraternité</i> RÉPUBLIQUE FRANÇAISE	SECRETARIAT GENERAL DIRECTION DE L'EVALUATION DE LA PERFORMANCE ET DES AFFAIRES FINANCIERES ET IMMOBILIERES SOUS-DIRECTION DES AFFAIRES IMMOBILIERES BUREAU DE LA SYNTHÈSE, DU PATRIMOINE ET DE LA STRATÉGIE					AFFAIRE SUIVIE PAR :			
						GEOFIT			
		Levé : JUIN 2024			NOTES : Ces plans ne peuvent constituer des plans d'exécutions qui sont à établir par les entreprises après vérification des cotes sur place.				