


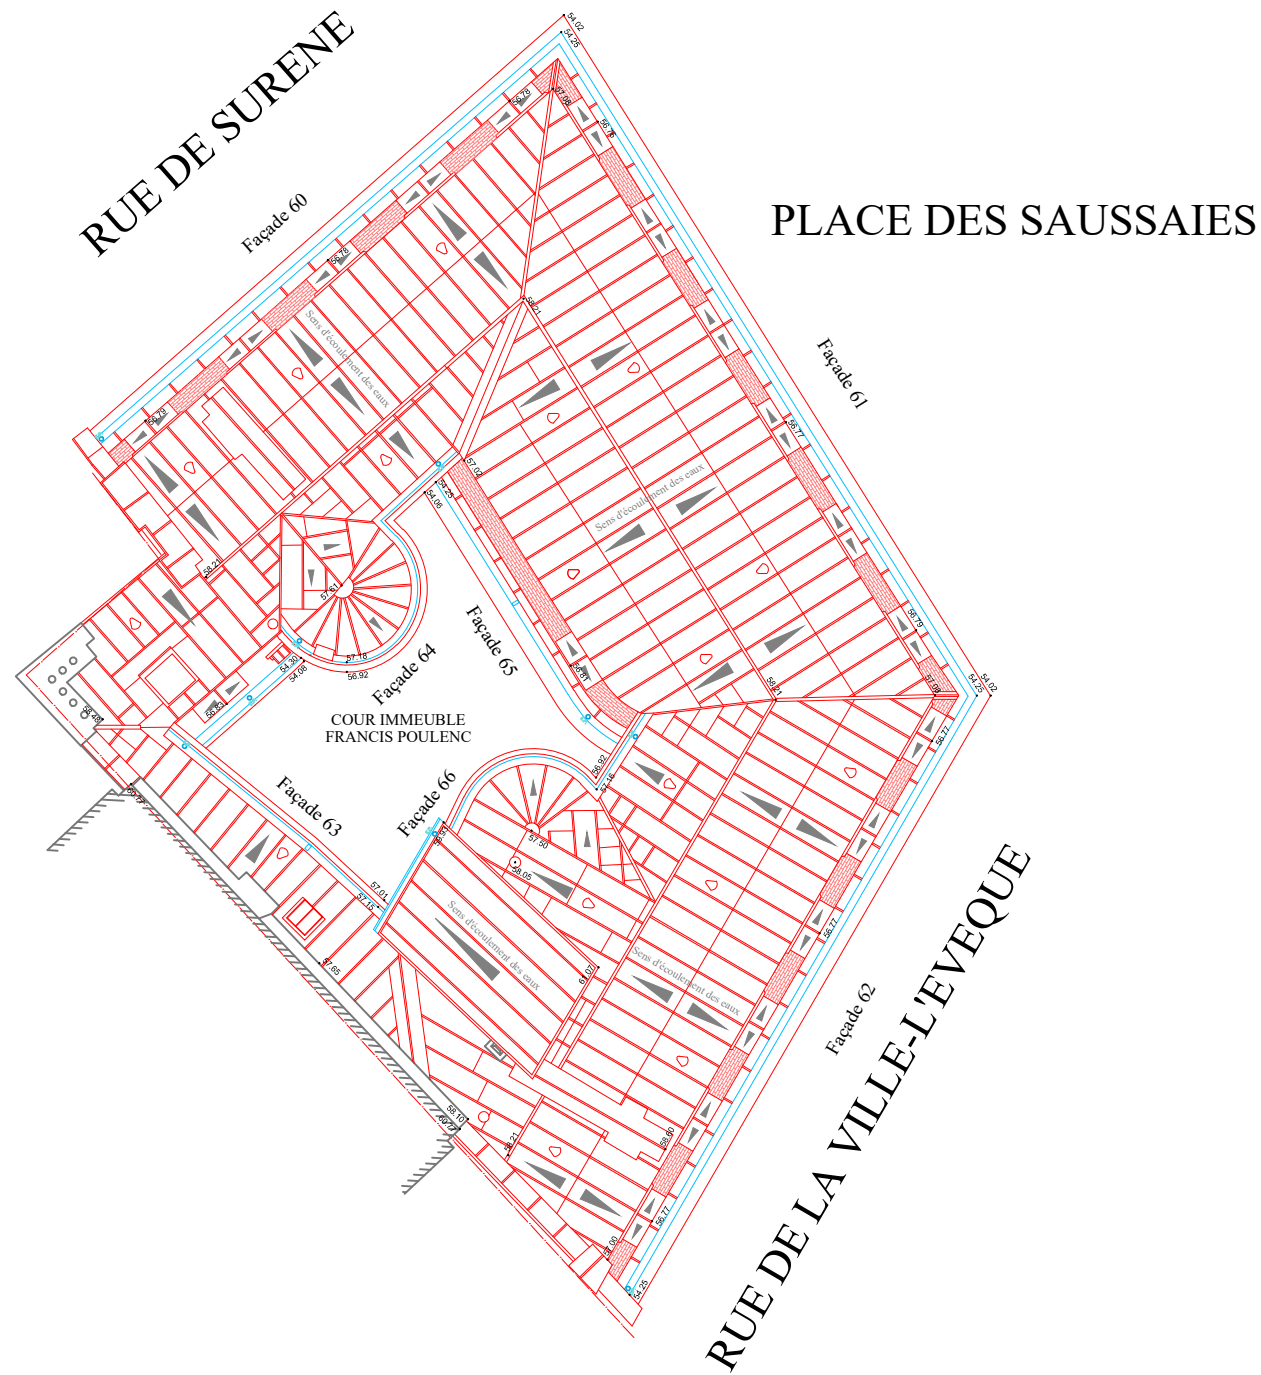

ADRESSE DU SITE : ILOT BEAUVAU			DATE : 28/11/2024	DESIGNATION : TOITURE	ETAGE : ETTO
			ECHELLE : 1/200		
 <i>Liberté . Égalité . Fraternité</i> RÉPUBLIQUE FRANÇAISE	SECRETARIAT GENERAL DIRECTION DE L'EVALUATION DE LA PERFORMANCE ET DES AFFAIRES FINANCIERES ET IMMOBILIERES SOUS-DIRECTION DES AFFAIRES IMMOBILIERES BUREAU DE LA SYNTHESE, DU PATRIMOINE ET DE LA STRATEGIE		AFFAIRE SUIVIE PAR : GEOFIT		
			Levé : JUIN 2024 NOTES : Ces plans ne peuvent constituer des plans d'exécutions qui sont à établir par les entreprises après vérification des cotes sur place.		