


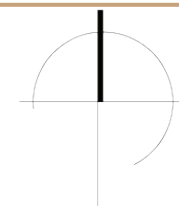


Réduction de l'échelle pour disposer le plan au format A3.

B3

PLAN DE NIVEAU
REZ-DE-CHAUSSÉE



ECHELLE 1 : 400

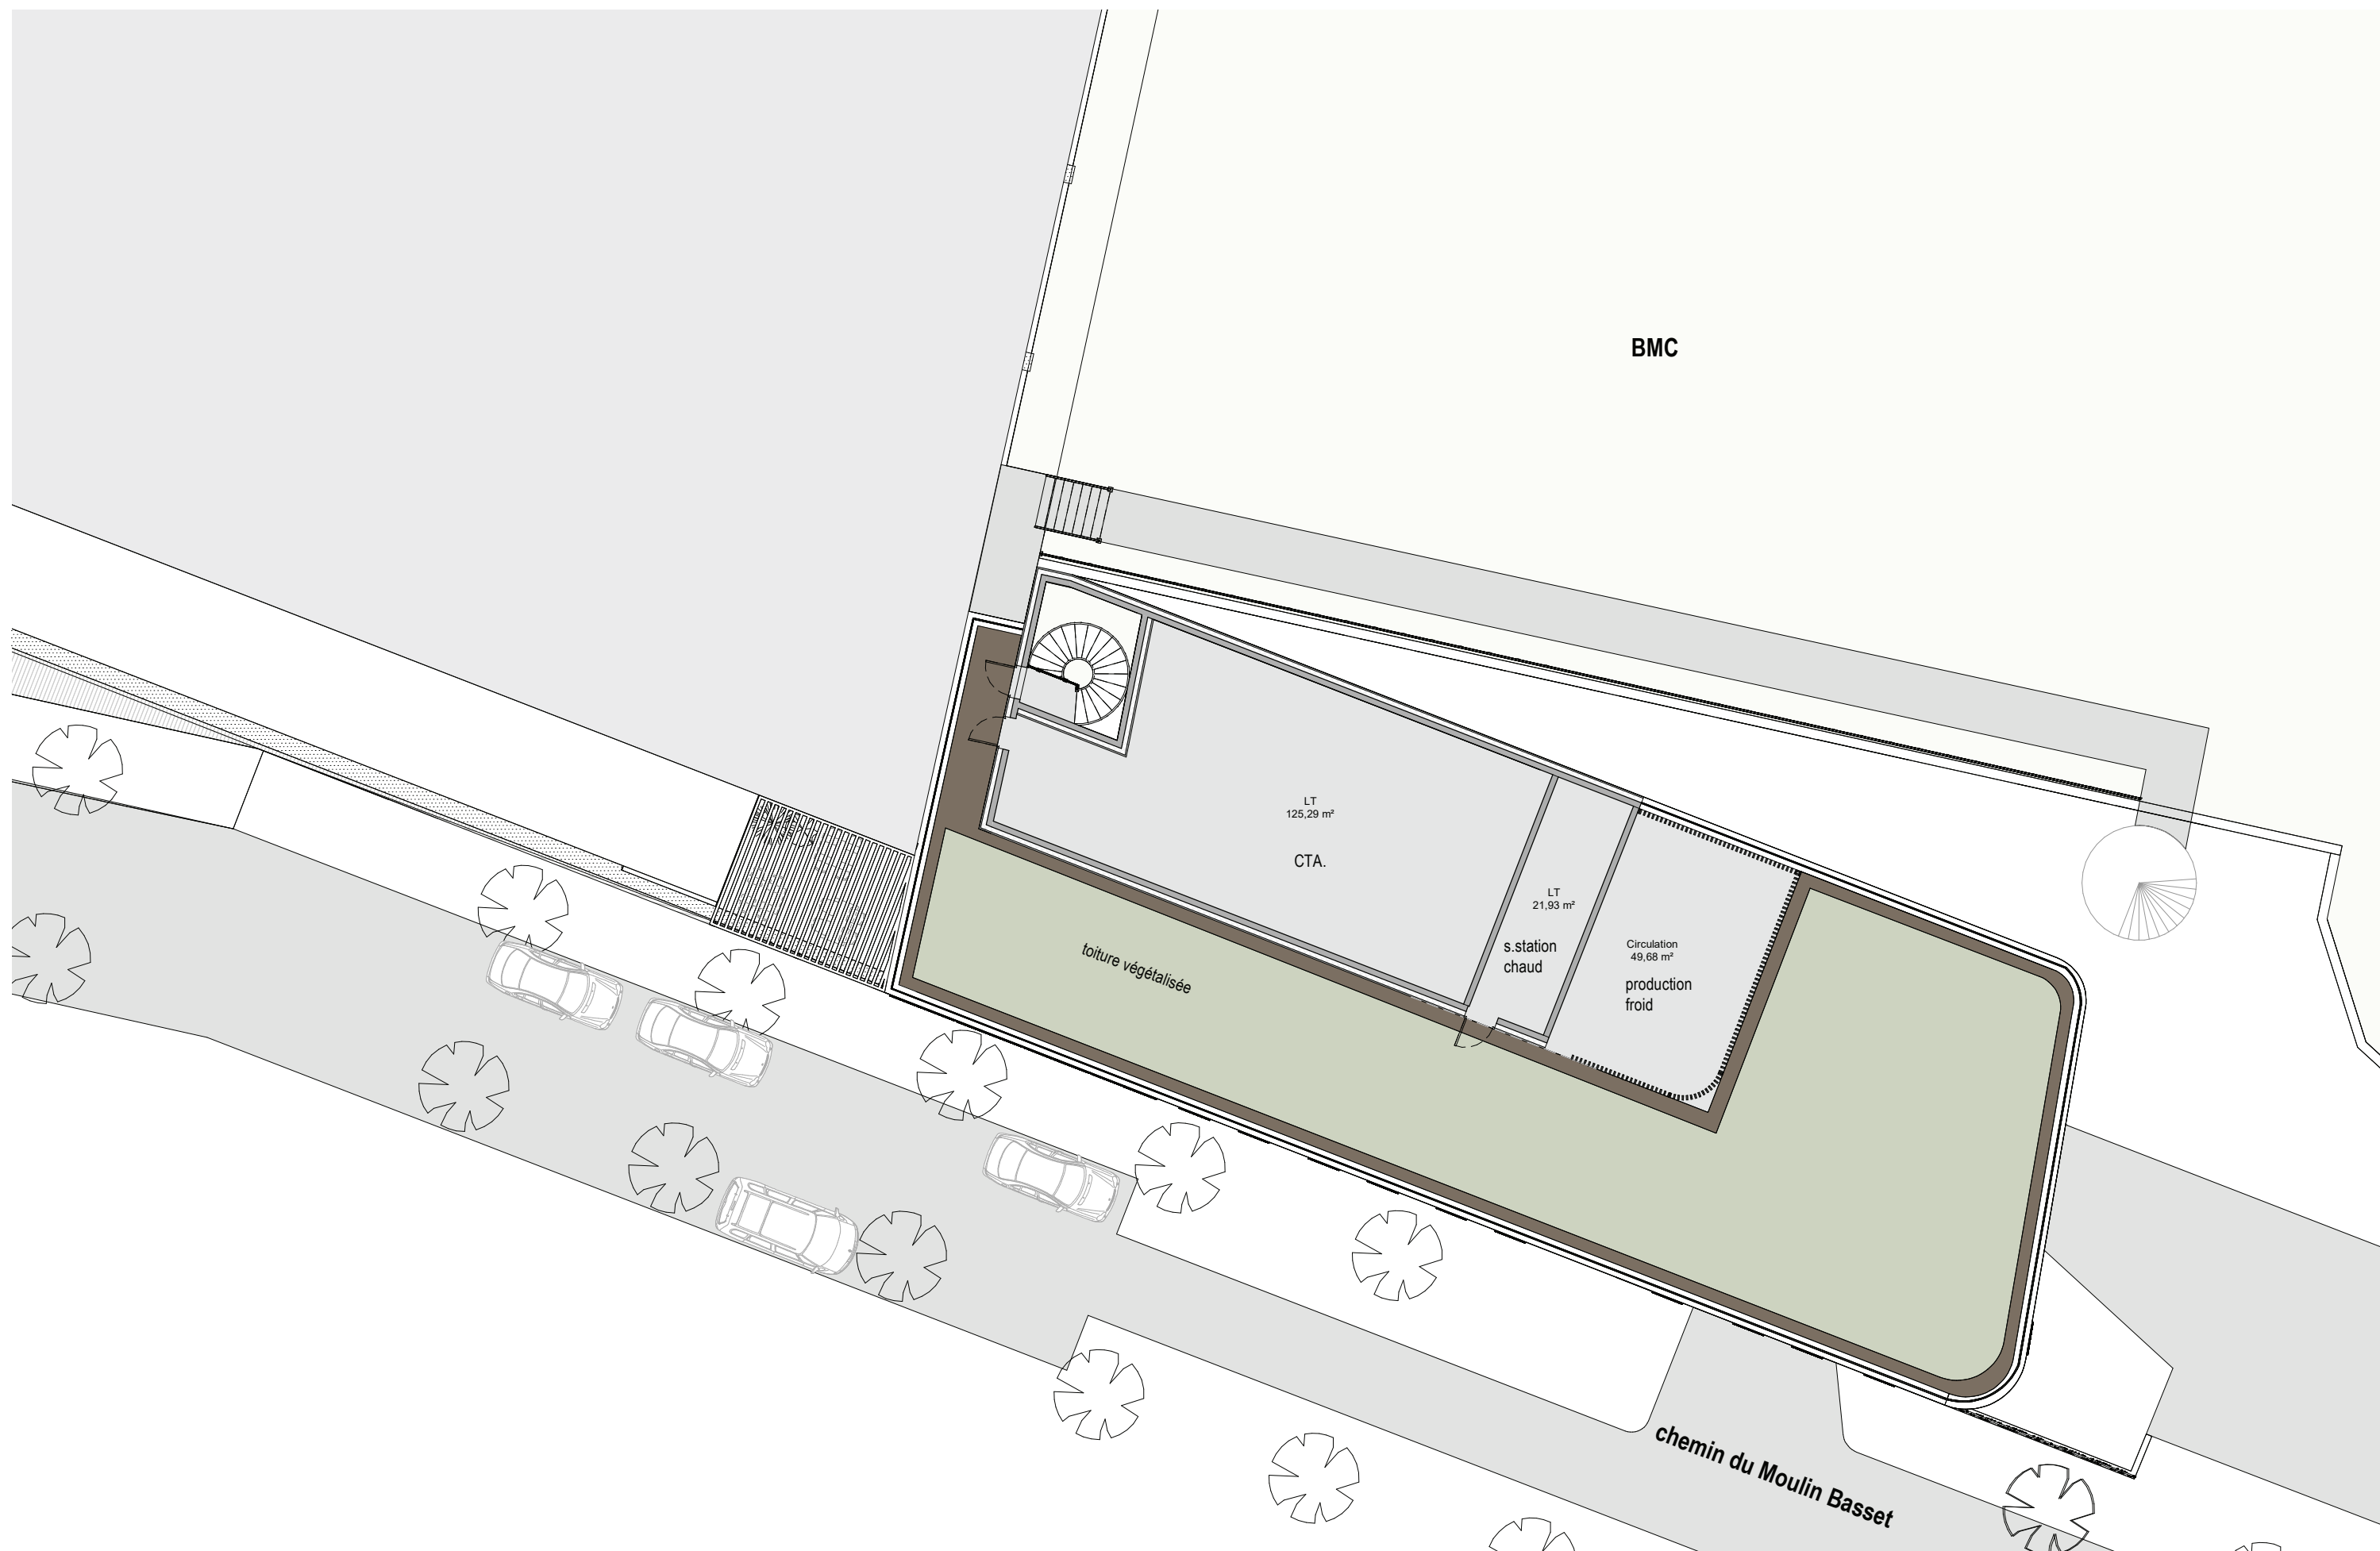

B3

PLAN DE NIVEAU
R+2

ECHELLE 1 : 200



LÉGENDE

- Cheminement patient debout
- Cheminement personnel
- Axe véhicule
- Cheminement allongé
- Centre Médical de Santé
- Garage SMUR
- Circuit long adultes
- Accueil et orientation
- Circuit long pédiatrie + UHCD pédiatrie
- SAUV adultes
- SAUV pédiatrie
- SAS ambulance 5 véhicules