


2026												2027												2028												2029											
J	F	M	A	M	J	J	A	S	O	N	D	J	F	M	A	M	J	J	A	S	O	N	D	J	F	M	A	M	J	J	A	S	O	N	D	J	F	M	A	M	J	J	A	S	O	N	D

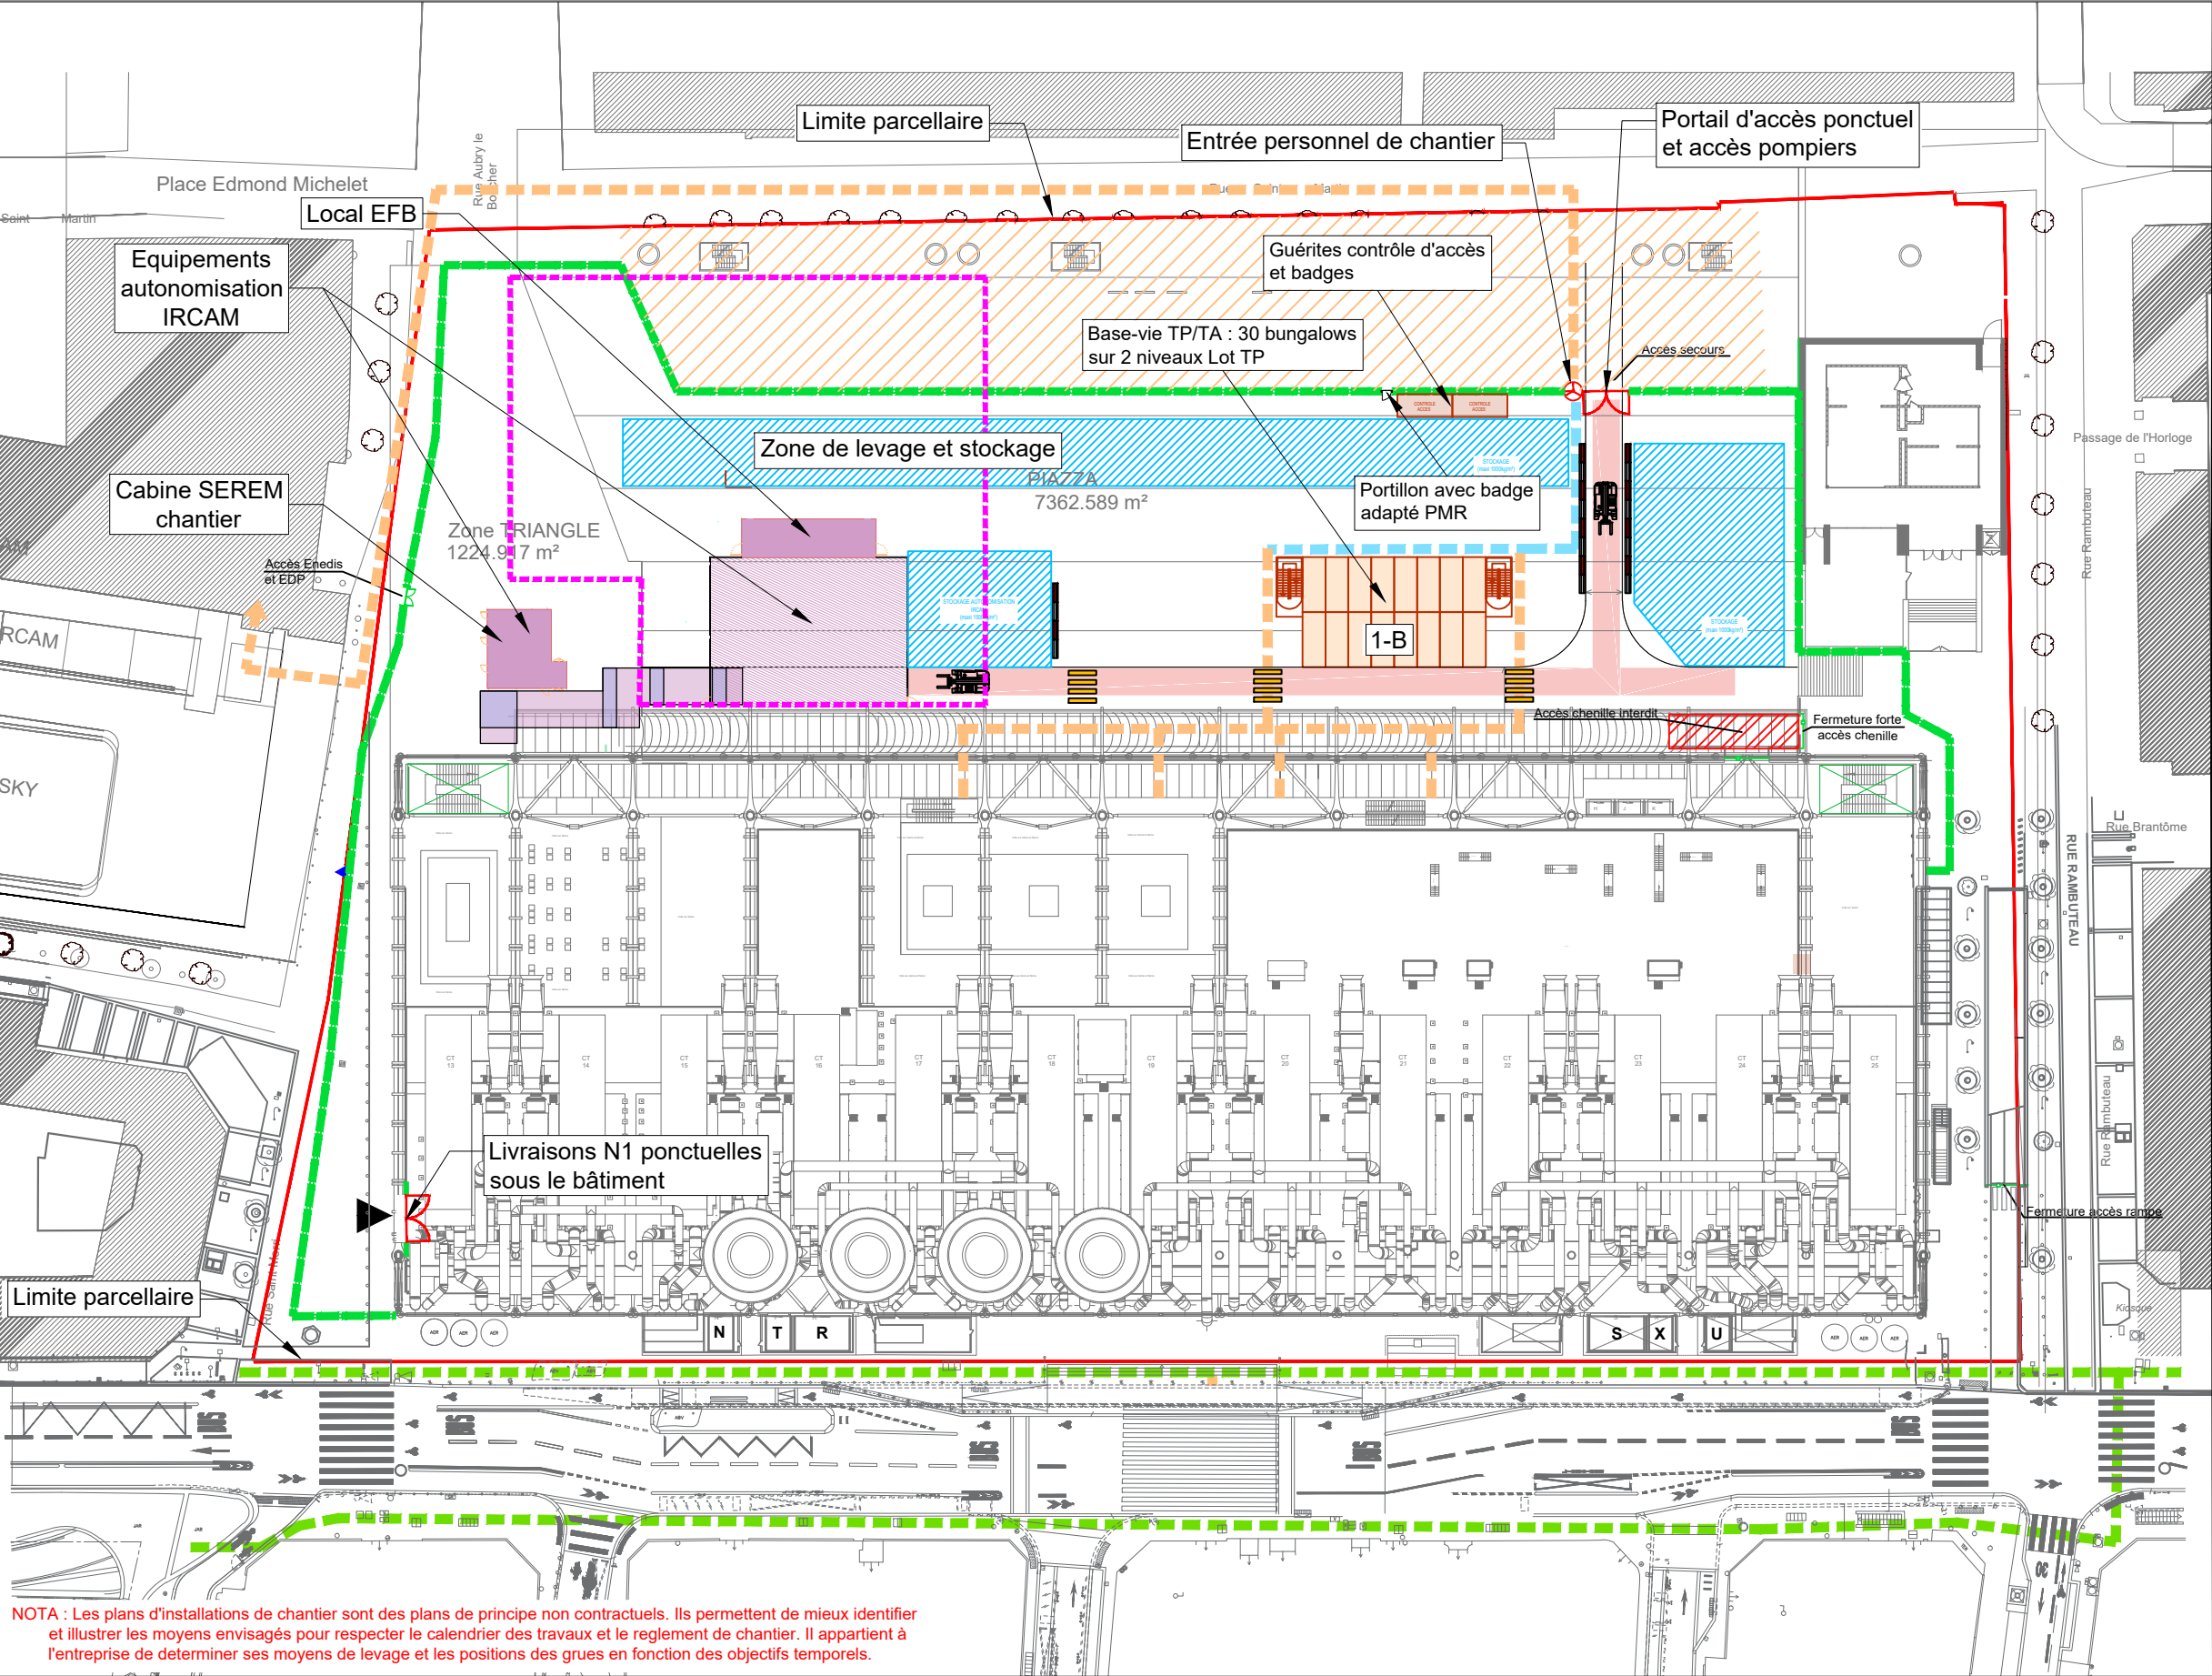

NOTA : Les plans d'installations de chantier sont des plans de principe non contractuels. Ils permettent de mieux identifier et illustrer les moyens envisagés pour respecter le calendrier des travaux et le règlement de chantier. Il appartient à l'entreprise de déterminer ses moyens de levage et les positions des grues en fonction des objectifs temporels.

NOTES

A prévoir : zone d'attente livraison déportée au niveau du Quai François Mitterrand entre Pont des arts et Rue de l'Amiral de Coligny

LEGENDE


- Voirie de chantier
- Zone de stockage
- Zone d'animation culturelle
- Echafaudages
- Base-vie agents
- Base-vie Chantier
- Limite parcellaire
- Flux
 - Flux piétons (public)
 - Flux piétons (ouvriers tenue ville)
 - Flux piétons (ouvriers tenue chantier)
 - Flux véhicules (chantier)
 - Cheminement d'appro. matériel
 - Ascenseurs et monte-charges chantier
 - Lift chantier extérieur
 - Escalier chantier
 - Futures zones de travaux
 - Zones d'intervention technique
- Fermetures chantier
 - Clôture de chantier (Lot 00)
 - GBA + clôture de chantier type VdP(Lot 00)
 - Clôture de chantier posée par PRORATA
 - GBA + clôture de chantier type VdP (Prorata)
 - Tourniquet
 - Barrière levante
 - Portail battant
 - Portail coulissant
 - Position envisagé de grues mobiles



CENTRE NATIONAL D'ART ET DE CULTURE GEORGES POMPIDOU
Principe d'installation de chantier - Plan masse - Phase 1 : Installations de chantier lot 01 et lot 00

Phase	Type	Echelle	Référence du document	Indice	Date	Folio
DCE	PIC	1/750e (A3)	011-57484-PIC-001	M	29.01.2026	1/8

2026												2027												2028												2029											
J	F	M	A	M	J	J	A	S	O	N	D	J	F	M	A	M	J	J	A	S	O	N	D	J	F	M	A	M	J	J	A	S	O	N	D	J	F	M	A	M	J	J	A	S	O	N	D

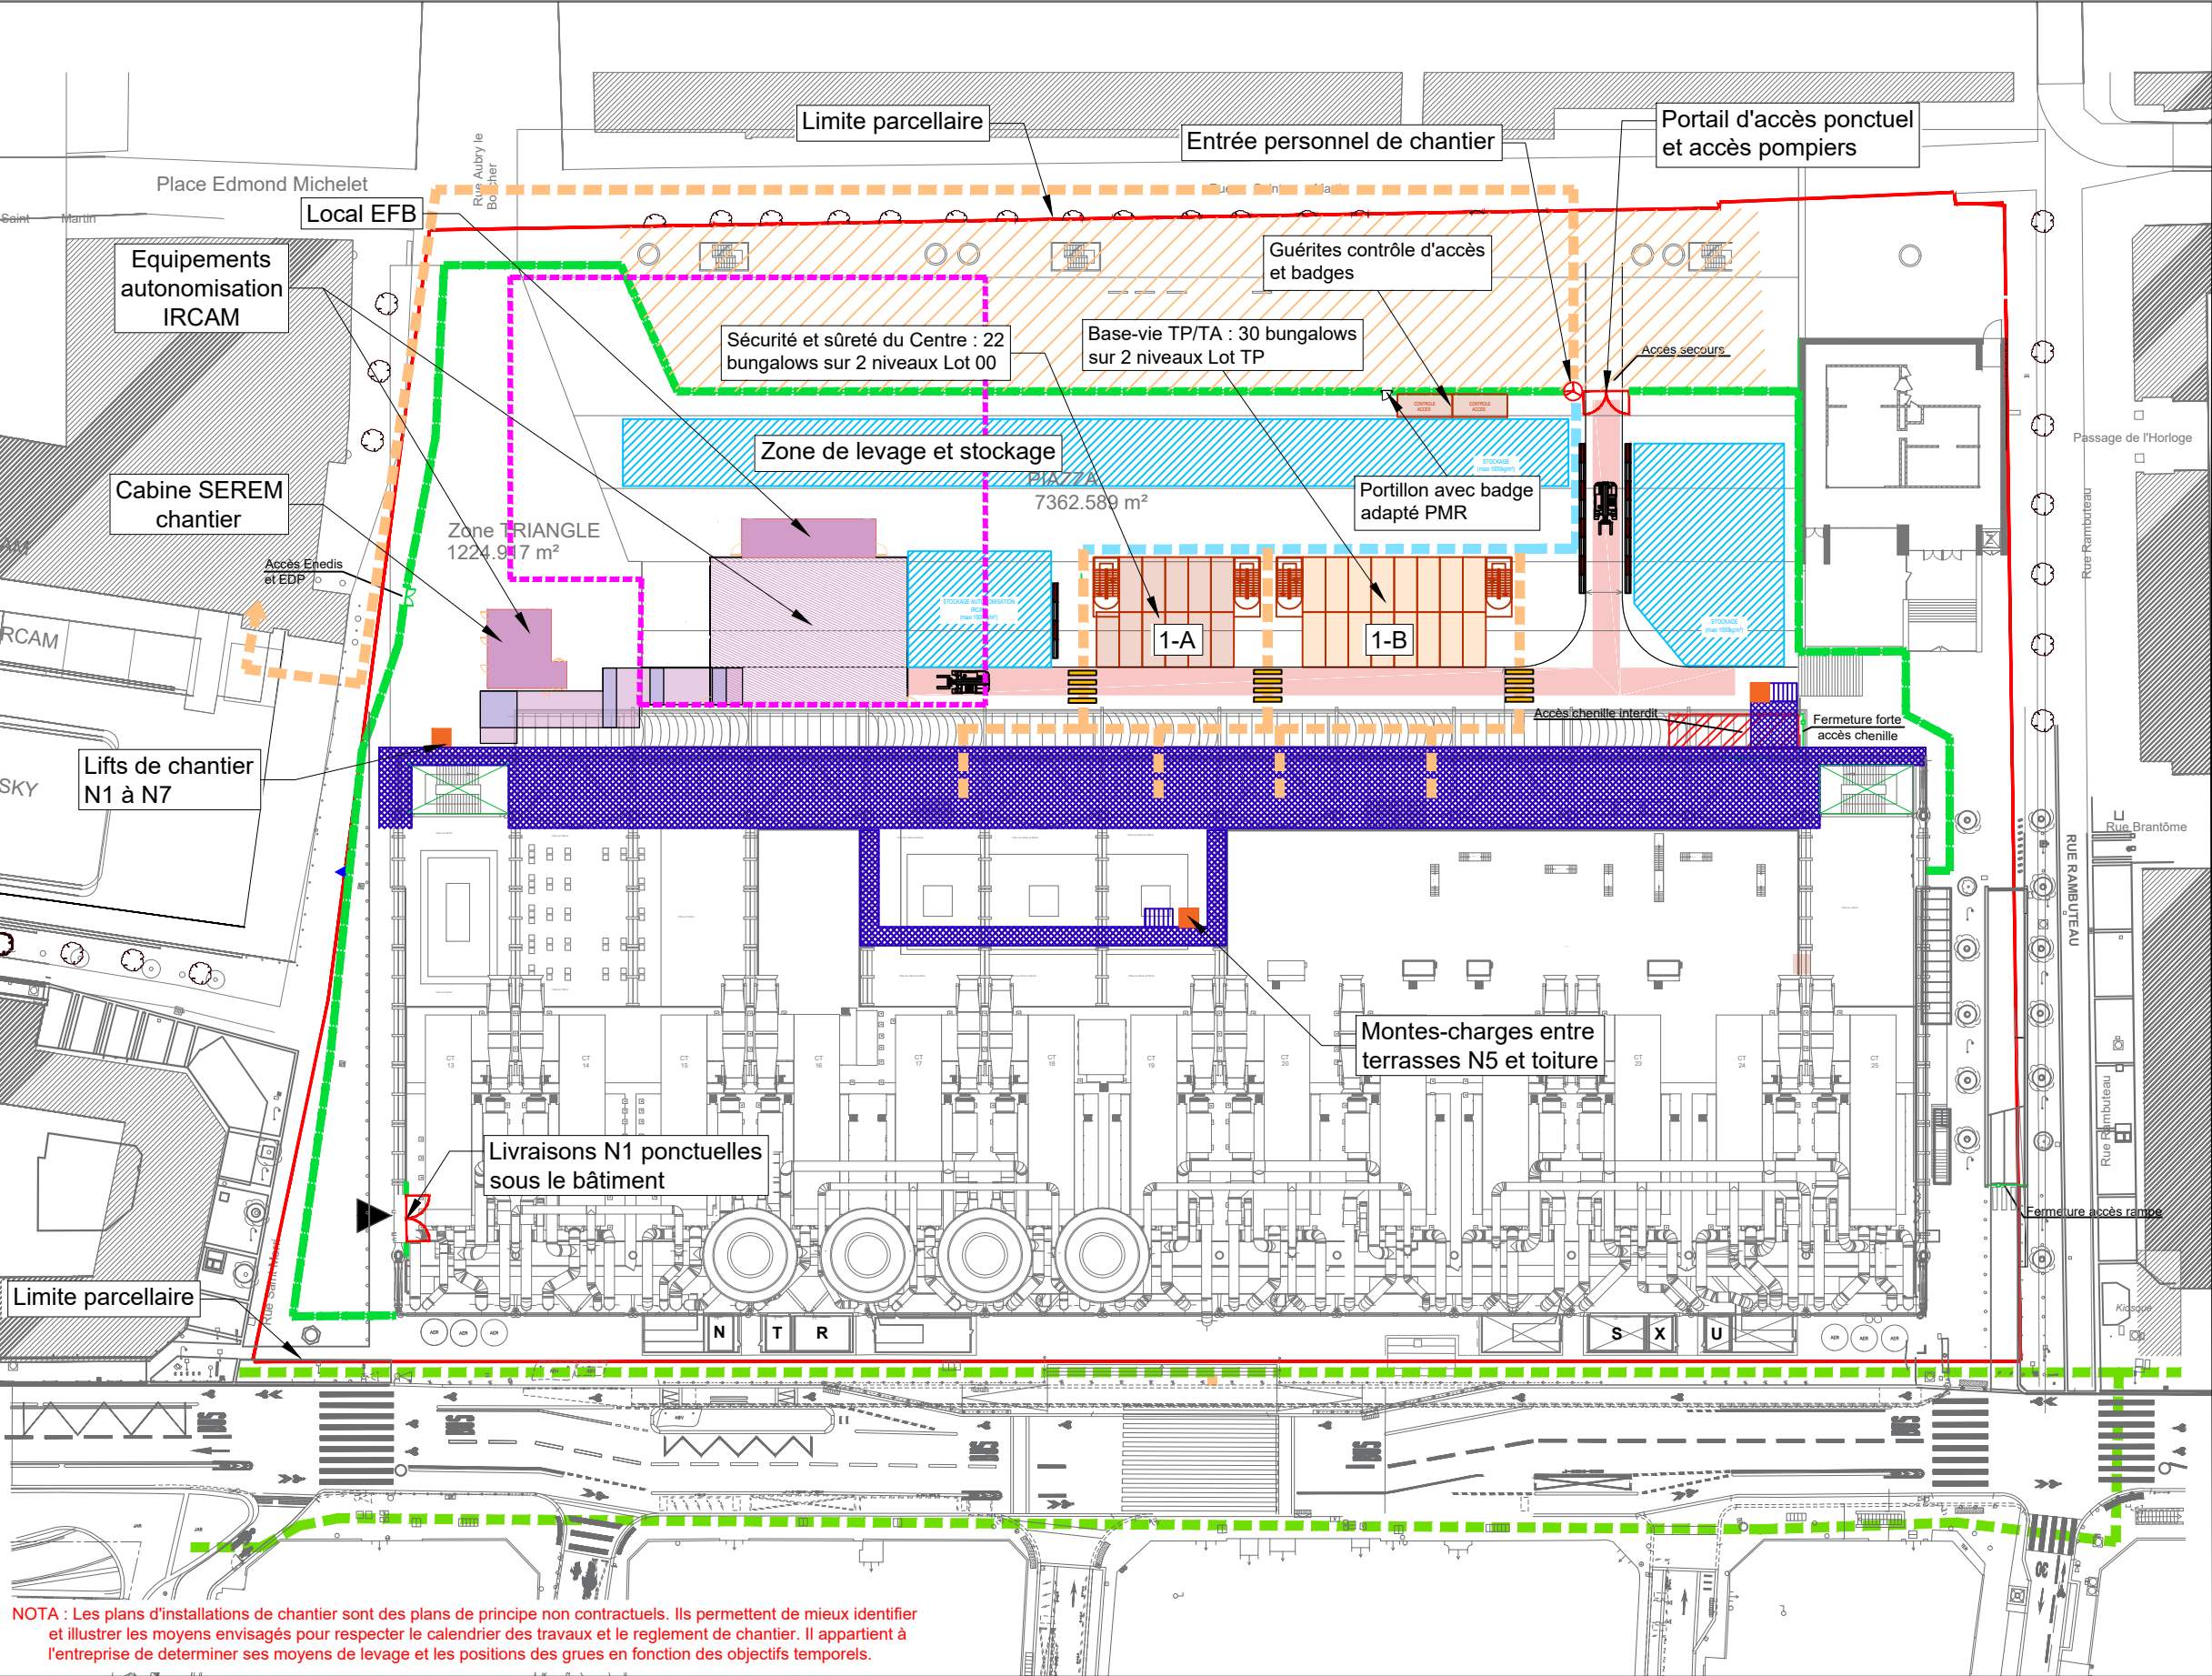

NOTA : Les plans d'installations de chantier sont des plans de principe non contractuels. Ils permettent de mieux identifier et illustrer les moyens envisagés pour respecter le calendrier des travaux et le règlement de chantier. Il appartient à l'entreprise de déterminer ses moyens de levage et les positions des grues en fonction des objectifs temporels.

NOTES

A prévoir : zone d'attente livraison déportée au niveau du Quai François Mitterrand entre Pont des arts et Rue de l'Amiral de Coligny


LEGENDE

- Voirie de chantier
- Zone de stockage
- Zone d'animation culturelle
- Echafaudages
- Base-vie agents
- Base-vie Chantier
- Limite parcellaire
- Flux
 - Flux piétons (public)
 - Flux piétons (ouvriers tenue ville)
 - Flux piétons (ouvriers tenue chantier)
 - Flux véhicules (chantier)
 - Cheminement d'appro. matériel
 - Ascenseurs et monte-charges chantier
 - Lift chantier extérieur
 - Escalier chantier
 - Futures zones de travaux
 - Zones d'intervention technique
- Fermetures chantier
 - Clôture de chantier (Lot 00)
 - GBA + clôture de chantier type VdP(Lot 00)
 - Clôture de chantier posée par PRORATA
 - GBA + clôture de chantier type VdP (Prorata)
 - Tourniquet
 - Barrière levante
 - Portail battant
 - Portail coulissant
 - Position envisagé de grues mobiles



CENTRE NATIONAL D'ART ET DE CULTURE GEORGES POMPIDOU
Principe d'installation de chantier - Plan masse - Phase 1 : Travaux lot 01 et lot 00, base vie agents

Phase	Type	Echelle	Référence du document	Indice	Date	Folio
DCE	PIC	1/750e (A3)	011-57484-PIC-001	M	29.01.2026	2/8

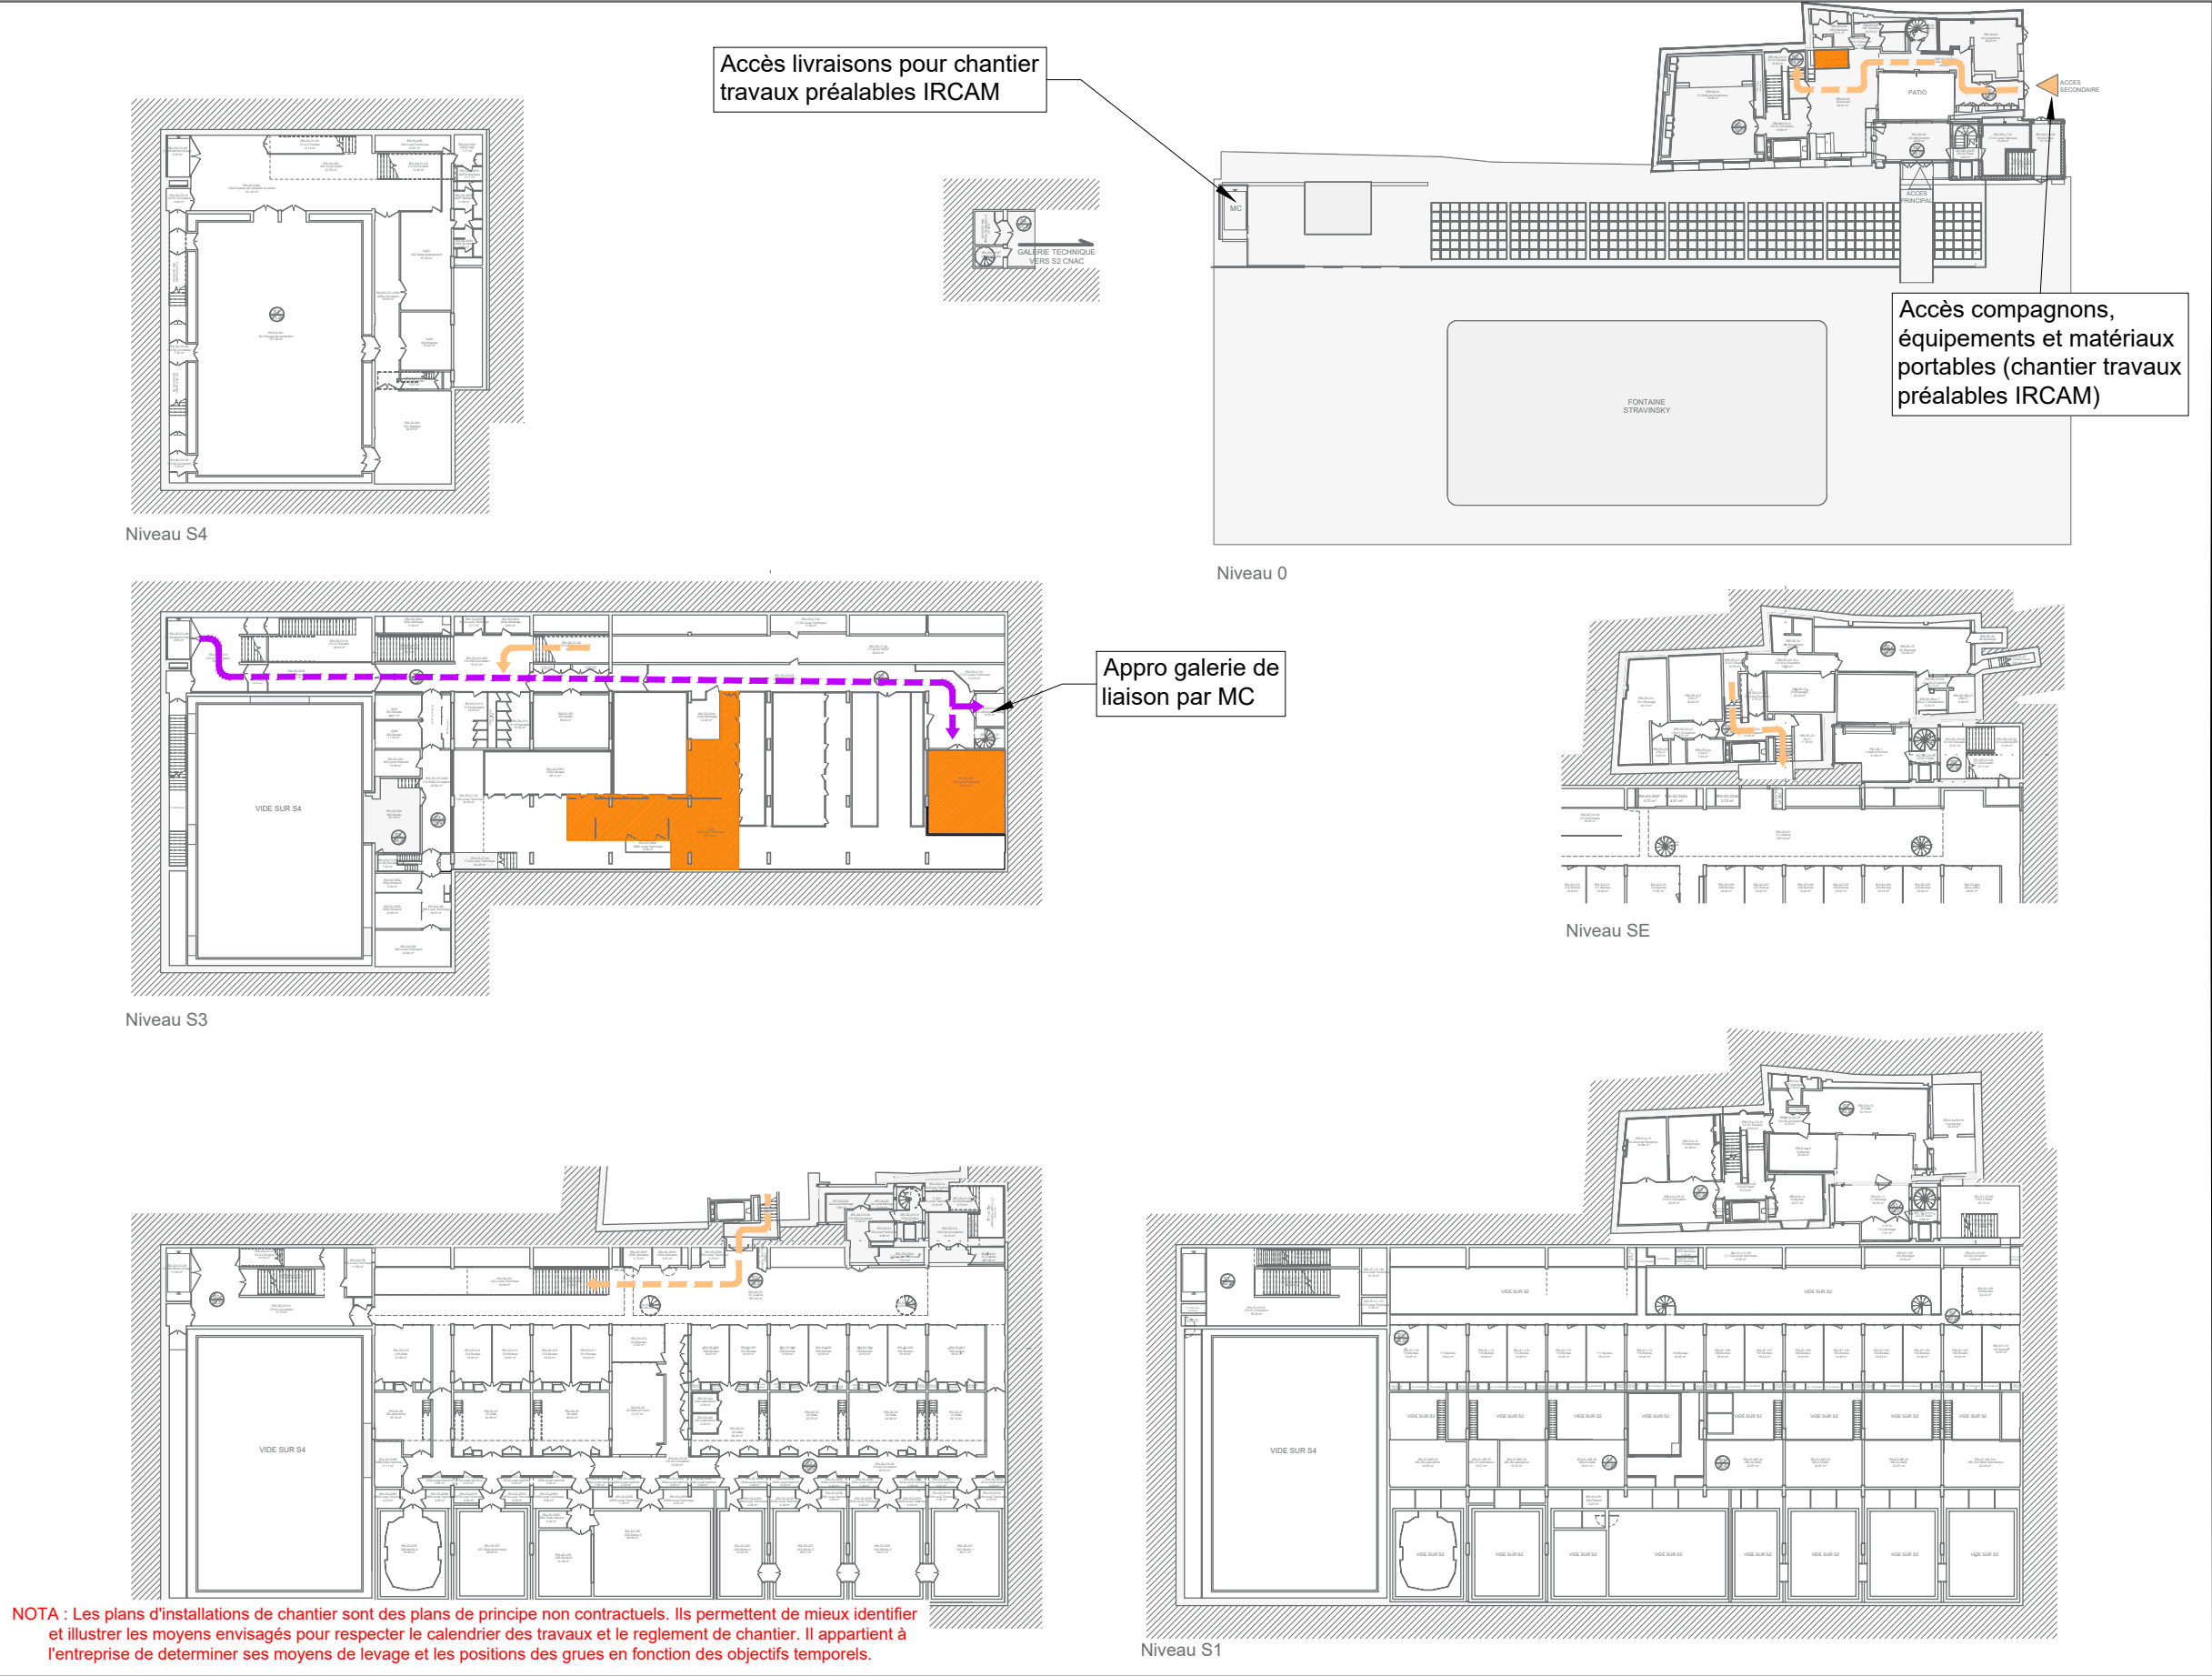

NOTES

LEGENDE

Voirie de chantier

Zone de stockage

Zone d'animation culturelle

Echafaudages

Base-vie agents

Base-vie Chantier

Limite parcellaire

Flux

Flux piétons (public)

Flux piétons (ouvriers tenue ville)

Flux piétons (ouvriers tenue chantier)

Flux véhicules (chantier)

Cheminement d'appro. matériel

Ascenseurs et monte-charges chantier

Lift chantier extérieur

Escalier chantier

Futures zones de travaux

Zones d'intervention technique

Fermetures chantier

Clôture de chantier (Lot 00)

GBA + clôture de chantier type VdP(Lot 00)

Clôture de chantier posée par PRORATA

GBA + clôture de chantier type VdP (Prorata)

Tourniquet


Barrière levante

Portail battant

Portail coulissant

Position envisagé de grues mobiles

2026												2027												2028												2029											
J	F	M	A	M	J	J	A	S	O	N	D	J	F	M	A	M	J	J	A	S	O	N	D	J	F	M	A	M	J	J	A	S	O	N	D	J	F	M	A	M	J	J	A	S	O	N	D

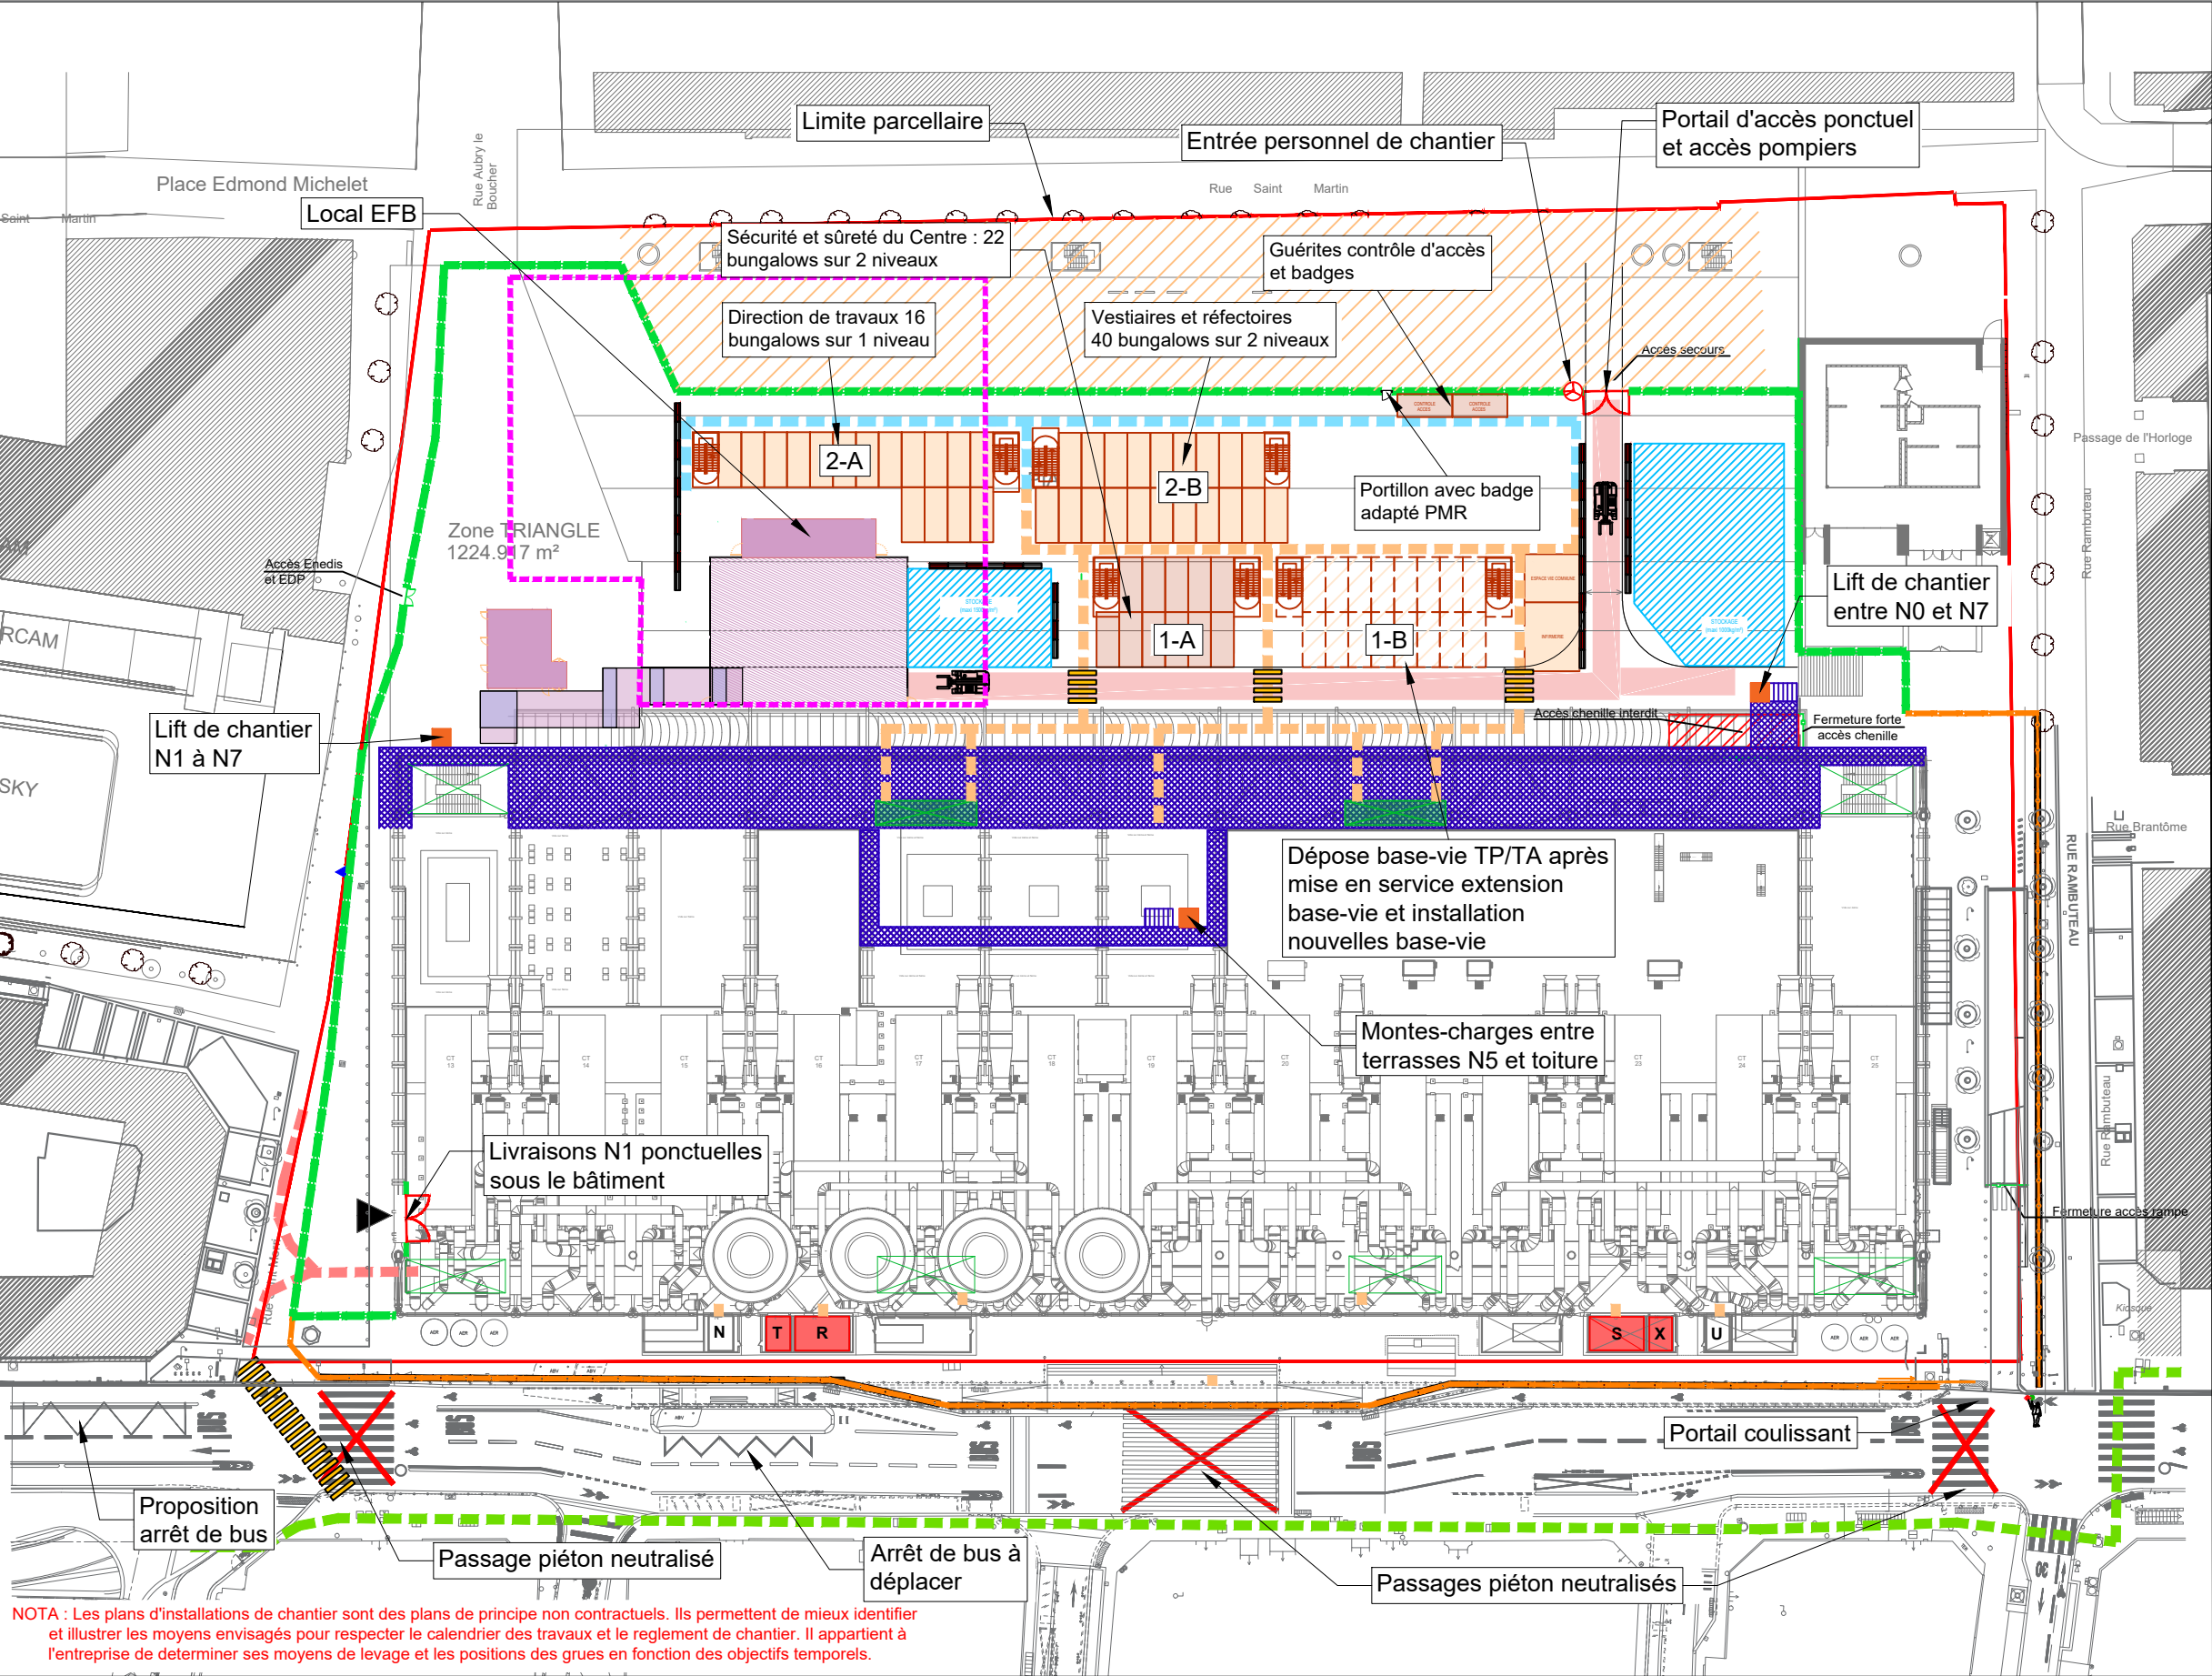

NOTA : Les plans d'installations de chantier sont des plans de principe non contractuels. Ils permettent de mieux identifier et illustrer les moyens envisagés pour respecter le calendrier des travaux et le règlement de chantier. Il appartient à l'entreprise de déterminer ses moyens de levage et les positions des grues en fonction des objectifs temporels.

NOTES

A prévoir : zone d'attente livraison déportée au niveau du Quai François Mitterrand entre Pont des arts et Rue de l'Amiral de Coligny

NOTA : Rue du Renard l'emprise sur la piste cyclable n'est pas permanente et est à considérer uniquement lors des grutages, sous réserve validation avec la Ville et les services de la voirie

LEGENDE

- Voirie de chantier
- Zone de stockage
- Zone d'animation culturelle
- Echafaudages
- Base-vie agents
- Base-vie Chantier
- Limite parcellaire
- Flux
 - Flux piétons (public)
 - Flux piétons (ouvriers tenue ville)
 - Flux piétons (ouvriers tenue chantier)
 - Flux véhicules (chantier)
 - Cheminement d'appro. matériel
 - Ascenseurs et monte-charges chantier
 - Lift chantier extérieur
 - Escalier chantier
 - Futures zones de travaux
 - Zones d'intervention technique
- Fermetures chantier
 - Clôture de chantier (Lot 00)
 - GBA + clôture de chantier type VdP(Lot 00)
 - Clôture de chantier posée par PRORATA
 - GBA + clôture de chantier type VdP (Prorata)
 - Tourniquet
 - Barrière levante
 - Portail battant
 - Portail coulissant
 - Position envisagé de grues mobiles




CENTRE NATIONAL D'ART ET DE CULTURE GEORGES POMPIDOU

Principe d'installation de chantier - Plan masse - Fin Phase 1 et Début Phase 2

Phase	Type	Echelle	Référence du document	Indice	Date	Folio
DCE	PIC	1/750e (A3)	011-57484-PIC-001	M	29.01.2026	4/8

2026												2027												2028												2029											
J	F	M	A	M	J	J	A	S	O	N	D	J	F	M	A	M	J	J	A	S	O	N	D	J	F	M	A	M	J	J	A	S	O	N	D	J	F	M	A	M	J	J	A	S	O	N	D

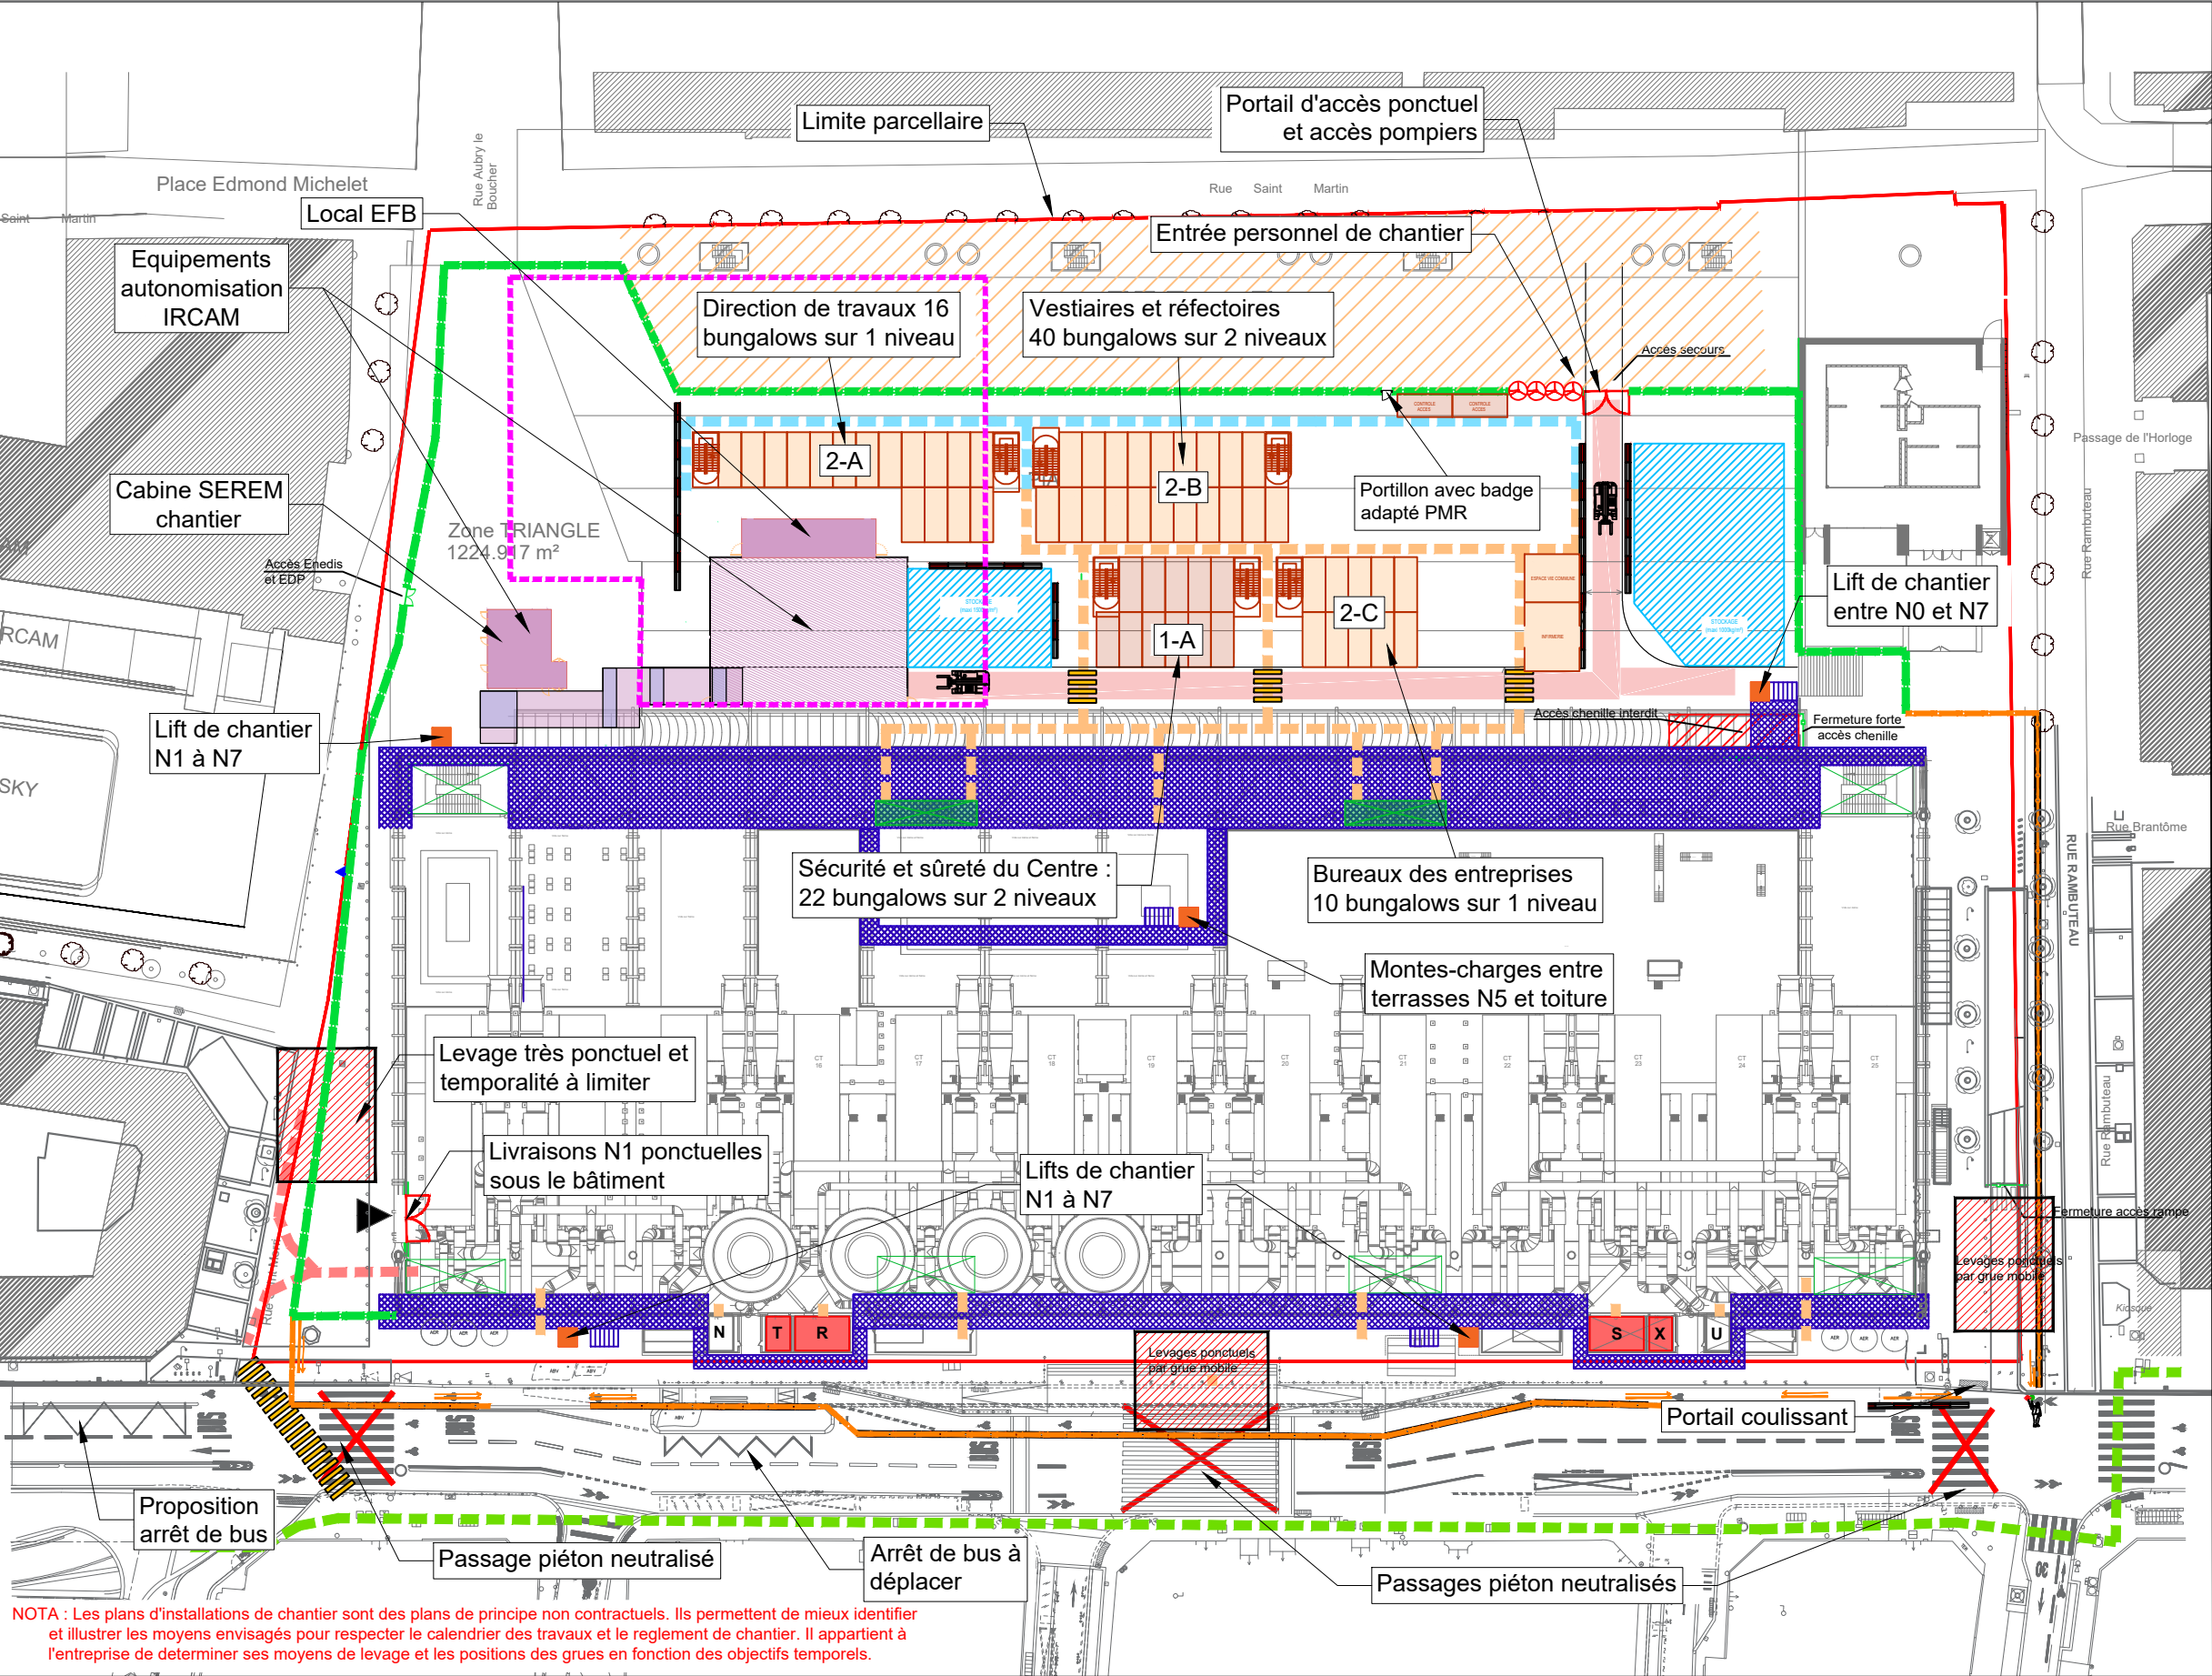

NOTA : Les plans d'installations de chantier sont des plans de principe non contractuels. Ils permettent de mieux identifier et illustrer les moyens envisagés pour respecter le calendrier des travaux et le règlement de chantier. Il appartient à l'entreprise de déterminer ses moyens de levage et les positions des grues en fonction des objectifs temporels.

NOTES

A prévoir : zone d'attente livraison déportée au niveau du Quai François Mitterrand entre Pont des arts et Rue de l'Amiral de Coligny

NOTA : Rue du Renard l'emprise sur la piste cyclable n'est pas permanente et est à considérer uniquement lors des grutages, sous réserve validation avec la Ville et les services de la voirie

LEGENDE

- Voirie de chantier
- Zone de stockage
- Zone d'animation culturelle
- Echafaudages
- Base-vie agents
- Base-vie Chantier
- Limite parcellaire
- Flux
 - Flux piétons (public)
 - Flux piétons (ouvriers tenue ville)
 - Flux piétons (ouvriers tenue chantier)
 - Flux véhicules (chantier)
 - Cheminement d'appro. matériel
 - Ascenseurs et monte-charges chantier
 - Lift chantier extérieur
 - Escalier chantier
 - Futures zones de travaux
 - Zones d'intervention technique
- Fermetures chantier
 - Clôture de chantier (Lot 00)
 - GBA + clôture de chantier type VdP (Lot 00)
 - Clôture de chantier posée par PRORATA
 - GBA + clôture de chantier type VdP (Prorata)
 - Tourniquet
 - Barrière levante
 - Portail battant
 - Portail coulissant
 - Position envisagé de grues mobiles




CENTRE NATIONAL D'ART ET DE CULTURE GEORGES POMPIDOU

Principe d'installation de chantier - Plan masse - Phase 2

Phase	Type	Echelle	Référence du document	Indice	Date	Folio
DCE	PIC	1/750e (A3)	011-57484-PIC-001	M	29.01.2026	5/8

NOTES	
A prévoir : zone d'attente livraison déportée au niveau du Quai François Mitterrand entre Pont des arts et Rue de l'Amiral de Coligny NOTA : Rue du Renard l'emprise sur la piste cyclable n'est pas permanente et est à considérer uniquement lors des grutages, sous réserve validation avec la Ville et les services de la voirie	
LEGENDE	
	Voirie de chantier
	Zone de stockage
	Zone d'animation culturelle
	Echafaudages
	Base-vie agents
	Base-vie Chantier
	Limite parcellaire
Flux	
	Flux piétons (public)
	Flux piétons (ouvriers tenue ville)
	Flux piétons (ouvriers tenue chantier)
	Flux véhicules (chantier)
	Cheminement d'appro. matériel
	Ascenseurs et monte-charges chantier
	Lift chantier extérieur
	Escalier chantier
	Futures zones de travaux
	Zones d'intervention technique
Fermetures chantier	
	Clôture de chantier (Lot 00)
	GBA + clôture de chantier type VdP(Lot 00)
	Clôture de chantier posée par PRORATA
	GBA + clôture de chantier type VdP (Prorata)
	Tourniquet
	Barrière levante
	Portail battant
	Portail coulissant
	Position envisagé de grues mobiles

2026												2027												2028												2029											
J	F	M	A	M	J	J	A	S	O	N	D	J	F	M	A	M	J	J	A	S	O	N	D	J	F	M	A	M	J	J	A	S	O	N	D	J	F	M	A	M	J	J	A	S	O	N	D

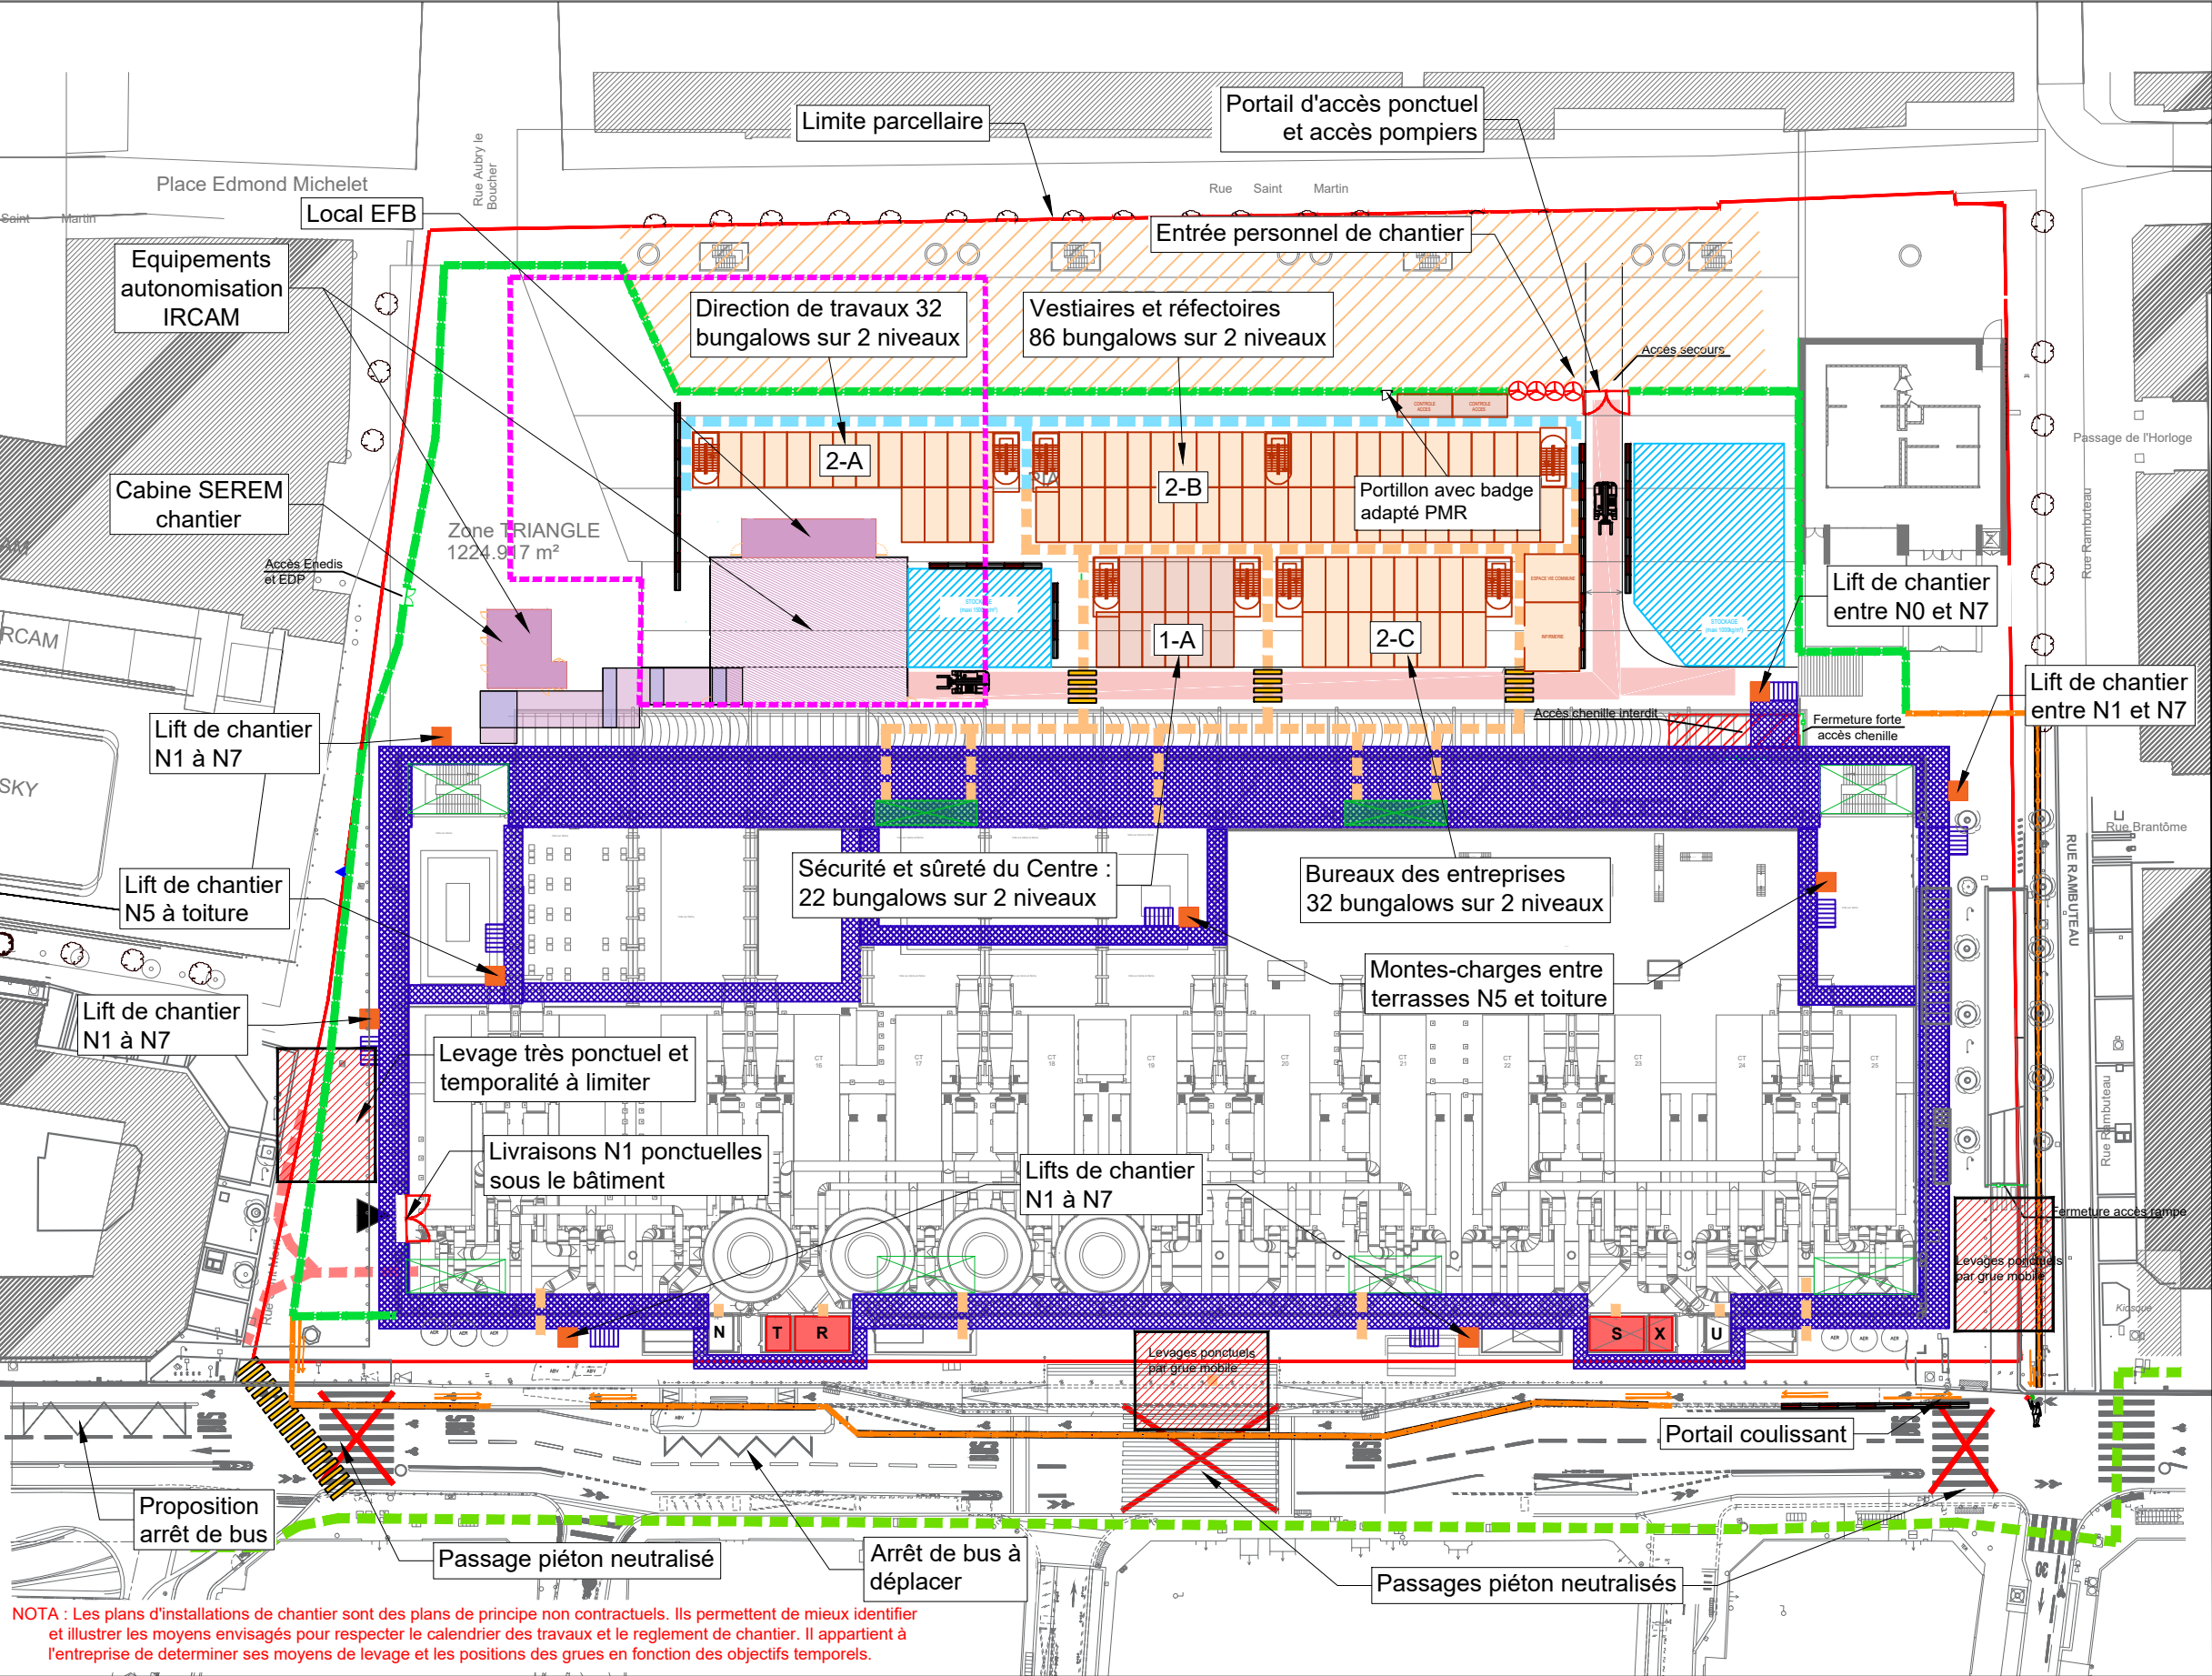

NOTA : Les plans d'installations de chantier sont des plans de principe non contractuels. Ils permettent de mieux identifier et illustrer les moyens envisagés pour respecter le calendrier des travaux et le règlement de chantier. Il appartient à l'entreprise de déterminer ses moyens de levage et les positions des grues en fonction des objectifs temporels.

NOTES

A prévoir : zone d'attente livraison déportée au niveau du Quai François Mitterrand entre Pont des arts et Rue de l'Amiral de Coligny

NOTA : Rue du Renard l'emprise sur la piste cyclable n'est pas permanente et est à considérer uniquement lors des grutages, sous réserve validation avec la Ville et les services de la voirie

LEGENDE

- Voirie de chantier
- Zone de stockage
- Zone d'animation culturelle
- Echafaudages
- Base-vie agents
- Base-vie Chantier
- Limite parcellaire
- Flux
 - Flux piétons (public)
 - Flux piétons (ouvriers tenue ville)
 - Flux piétons (ouvriers tenue chantier)
 - Flux véhicules (chantier)
 - Cheminement d'appro. matériel
 - Ascenseurs et monte-charges chantier
 - Lift chantier extérieur
 - Escalier chantier
 - Futures zones de travaux
 - Zones d'intervention technique
- Fermetures chantier
 - Clôture de chantier (Lot 00)
 - GBA + clôture de chantier type VdP (Lot 00)
 - Clôture de chantier posée par PRORATA
 - GBA + clôture de chantier type VdP (Prorata)
 - Tourniquet
 - Barrière levante
 - Portail battant
 - Portail coulissant
 - Position envisagé de grues mobiles

2026												2027												2028												2029											
J	F	M	A	M	J	J	A	S	O	N	D	J	F	M	A	M	J	J	A	S	O	N	D	J	F	M	A	M	J	J	A	S	O	N	D	J	F	M	A	M	J	J	A	S	O	N	D



NOTA : Les plans d'installations de chantier sont des plans de principe non contractuels. Ils permettent de mieux identifier et illustrer les moyens envisagés pour respecter le calendrier des travaux et le règlement de chantier. Il appartient à l'entreprise de déterminer ses moyens de levage et les positions des grues en fonction des objectifs temporels.

NOTES

LEGENDE

- Voirie de chantier
- Zone de stockage
- Zone d'animation culturelle
- Echafaudages
- Base-vie agents
- Base-vie Chantier
- Limite parcellaire
- Flux
 - Flux piétons (public)
 - Flux piétons (ouvriers tenue ville)
 - Flux piétons (ouvriers tenue chantier)
 - Flux véhicules (chantier)
 - Cheminement d'appro. matériel
 - Ascenseurs et monte-charges chantier
 - Lift chantier extérieur
 - Escalier chantier
 - Futures zones de travaux
 - Zones d'intervention technique
- Fermetures chantier
 - Clôture de chantier (Lot 00)
 - GBA + clôture de chantier type VdP(Lot 00)
 - Clôture de chantier posée par PRORATA
 - GBA + clôture de chantier type VdP (Prorata)
 - Tourniquet
 - Barrière levante
 - Portail battant
 - Portail coulissant
 - Position envisagé de grues mobiles

Phase	Type	Echelle	Référence du document	Indice	Date	Folio
DCE	PIC	1/750e (A3)	011-57484-PIC-001	M	29.01.2026	8/8