


Maître d'ouvrage



Bureau d'études

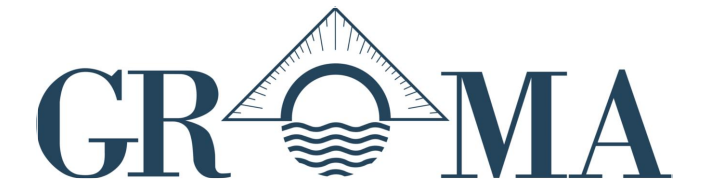


DCE
CREATION APPONTEMENT PENICHES-HOTELS
VERDUN-CIEL

CARNET DE PLANS

VUE AERIENNE - EXISTANT


ECHELLE 1/500

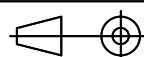


B	11/05/2026	M.GRAZIANI	M.GRAZIANI	----	Modification pour péniches à couples		
Indice	Date	Dessiné	Vérifié	Approuvé	Modifications		
		DCE				Format A3	Numéro d'affaire VNF250325
		CARNET DE PLANS				 Echelle Var	Plan n° 1 Indice B

ECHELLE 1/100

AMONT

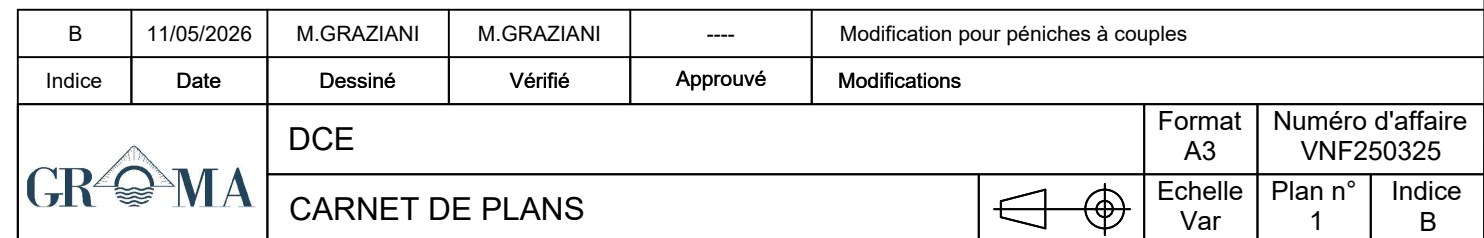


COUPE DA1
ECHELLE 1/75

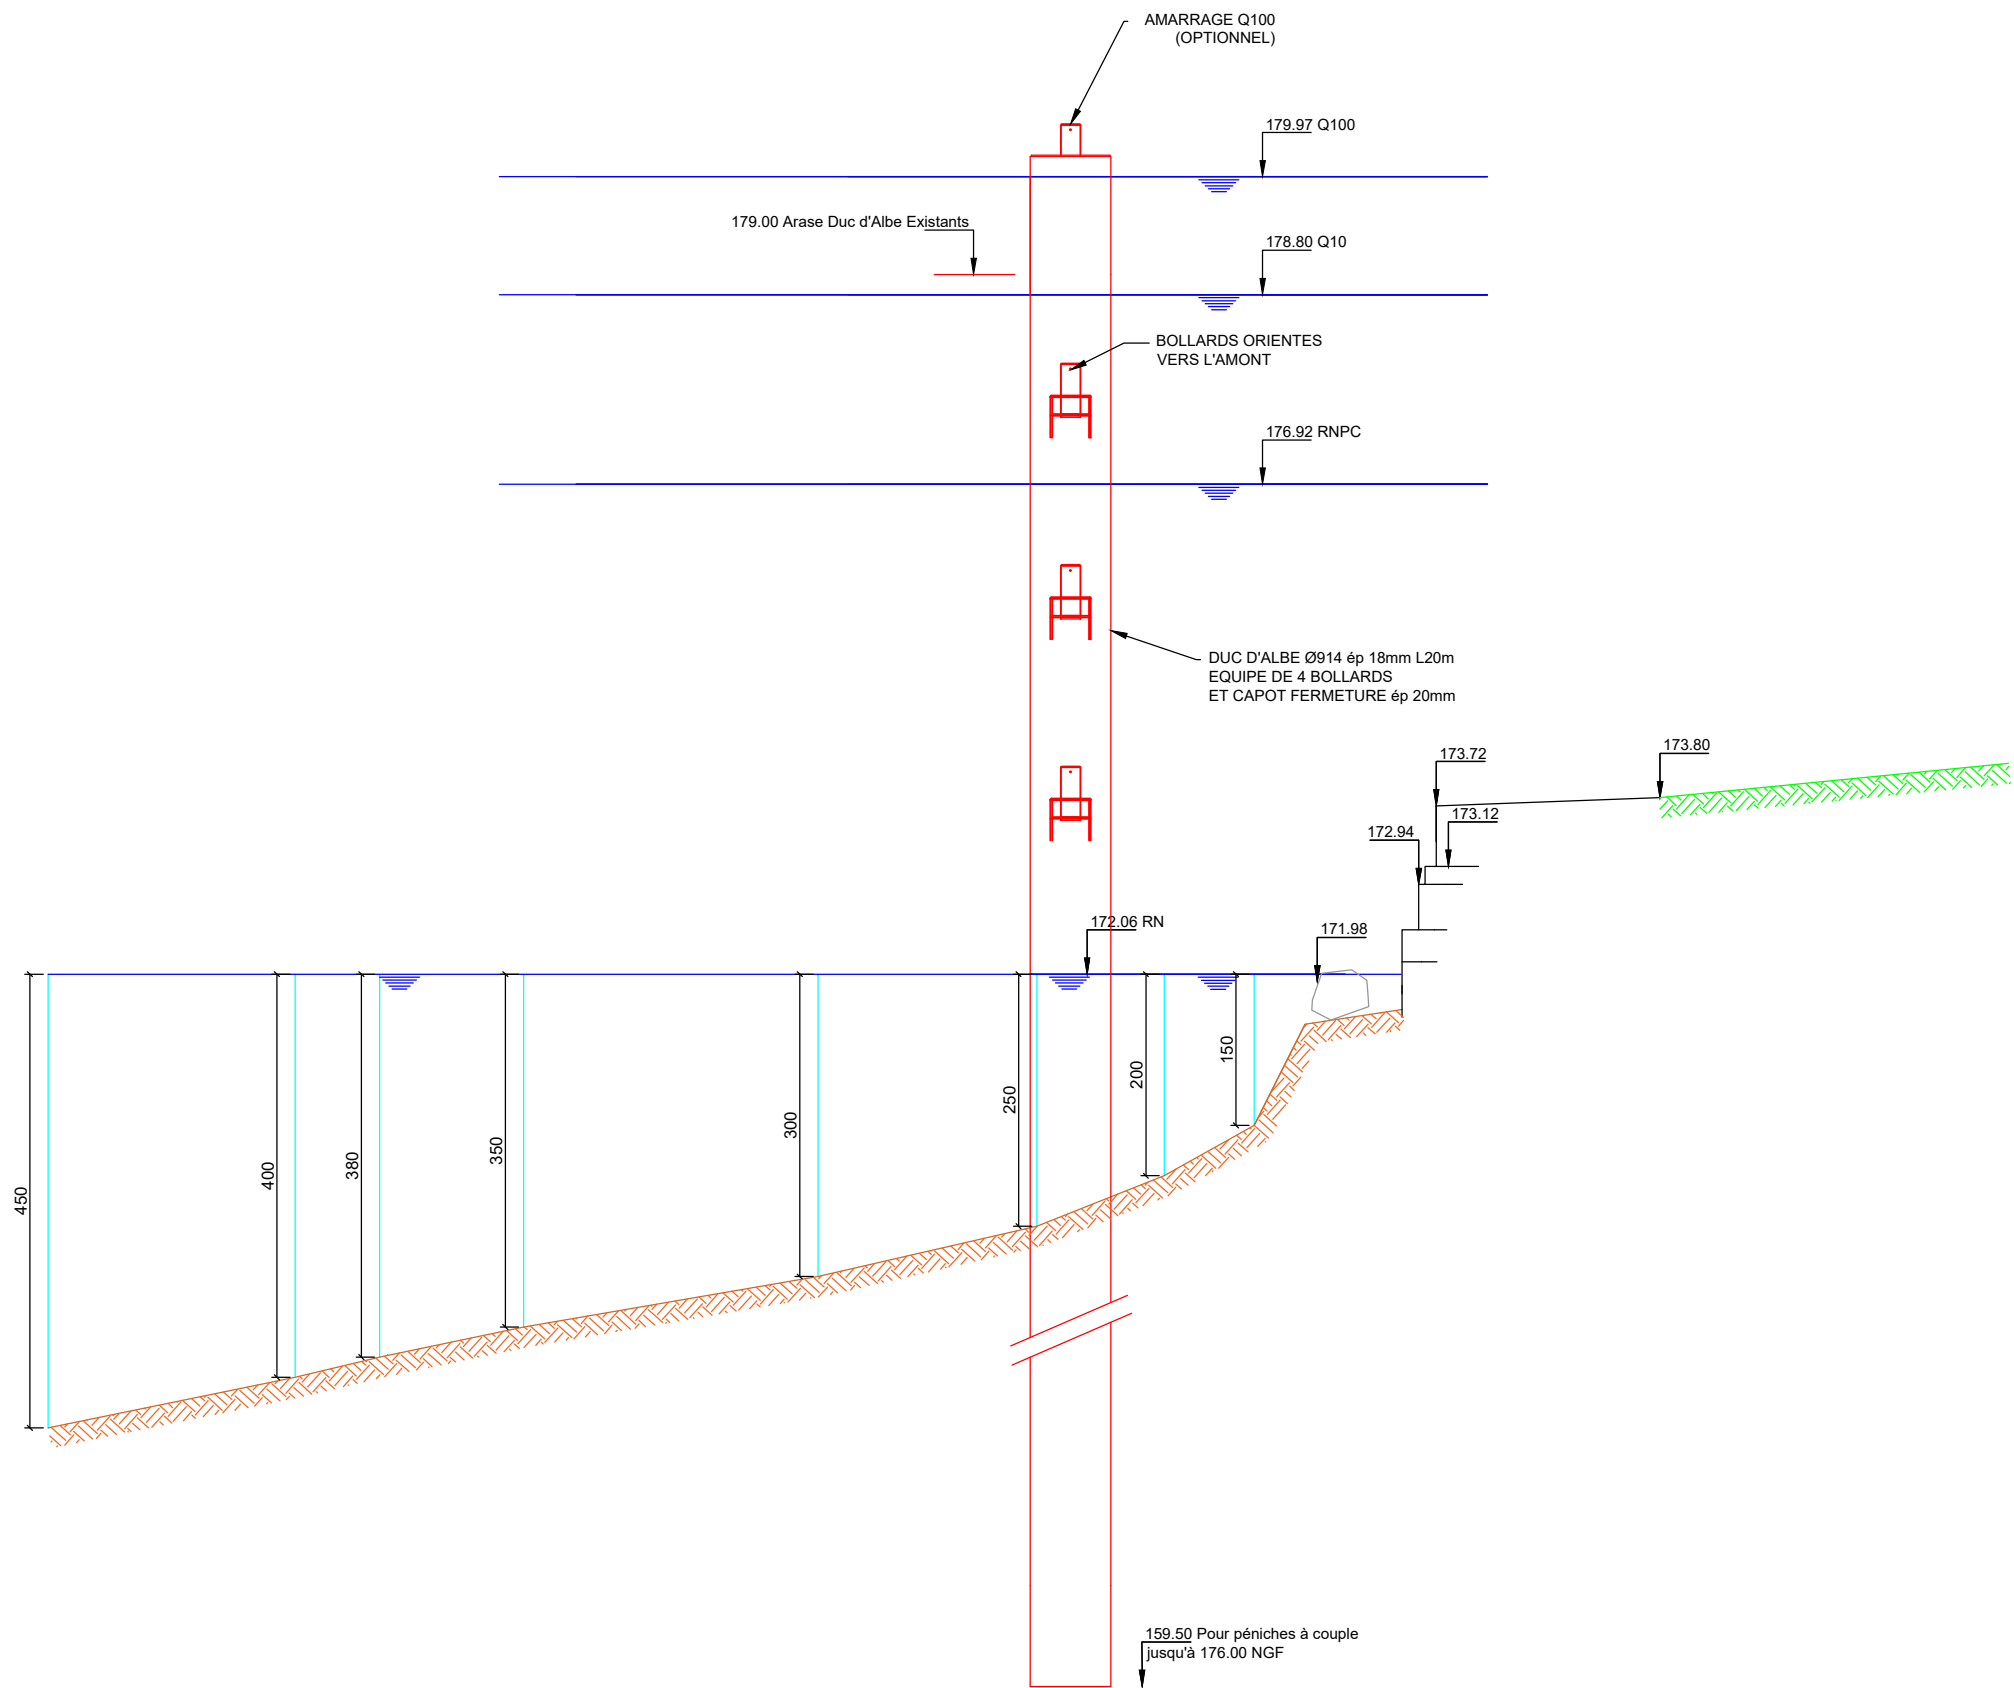


B	11/05/2026	M.GRAZIANI	M.GRAZIANI	----	Modification pour péniches à couples		
Indice	Date	Dessiné	Vérifié	Approuvé	Modifications		
		DCE			Format A3	Numéro d'affaire VNF250325	
		CARNET DE PLANS			Echelle Var	Plan n° 1	Indice B

COUPE PLATEFORME
ECHELLE 1/75

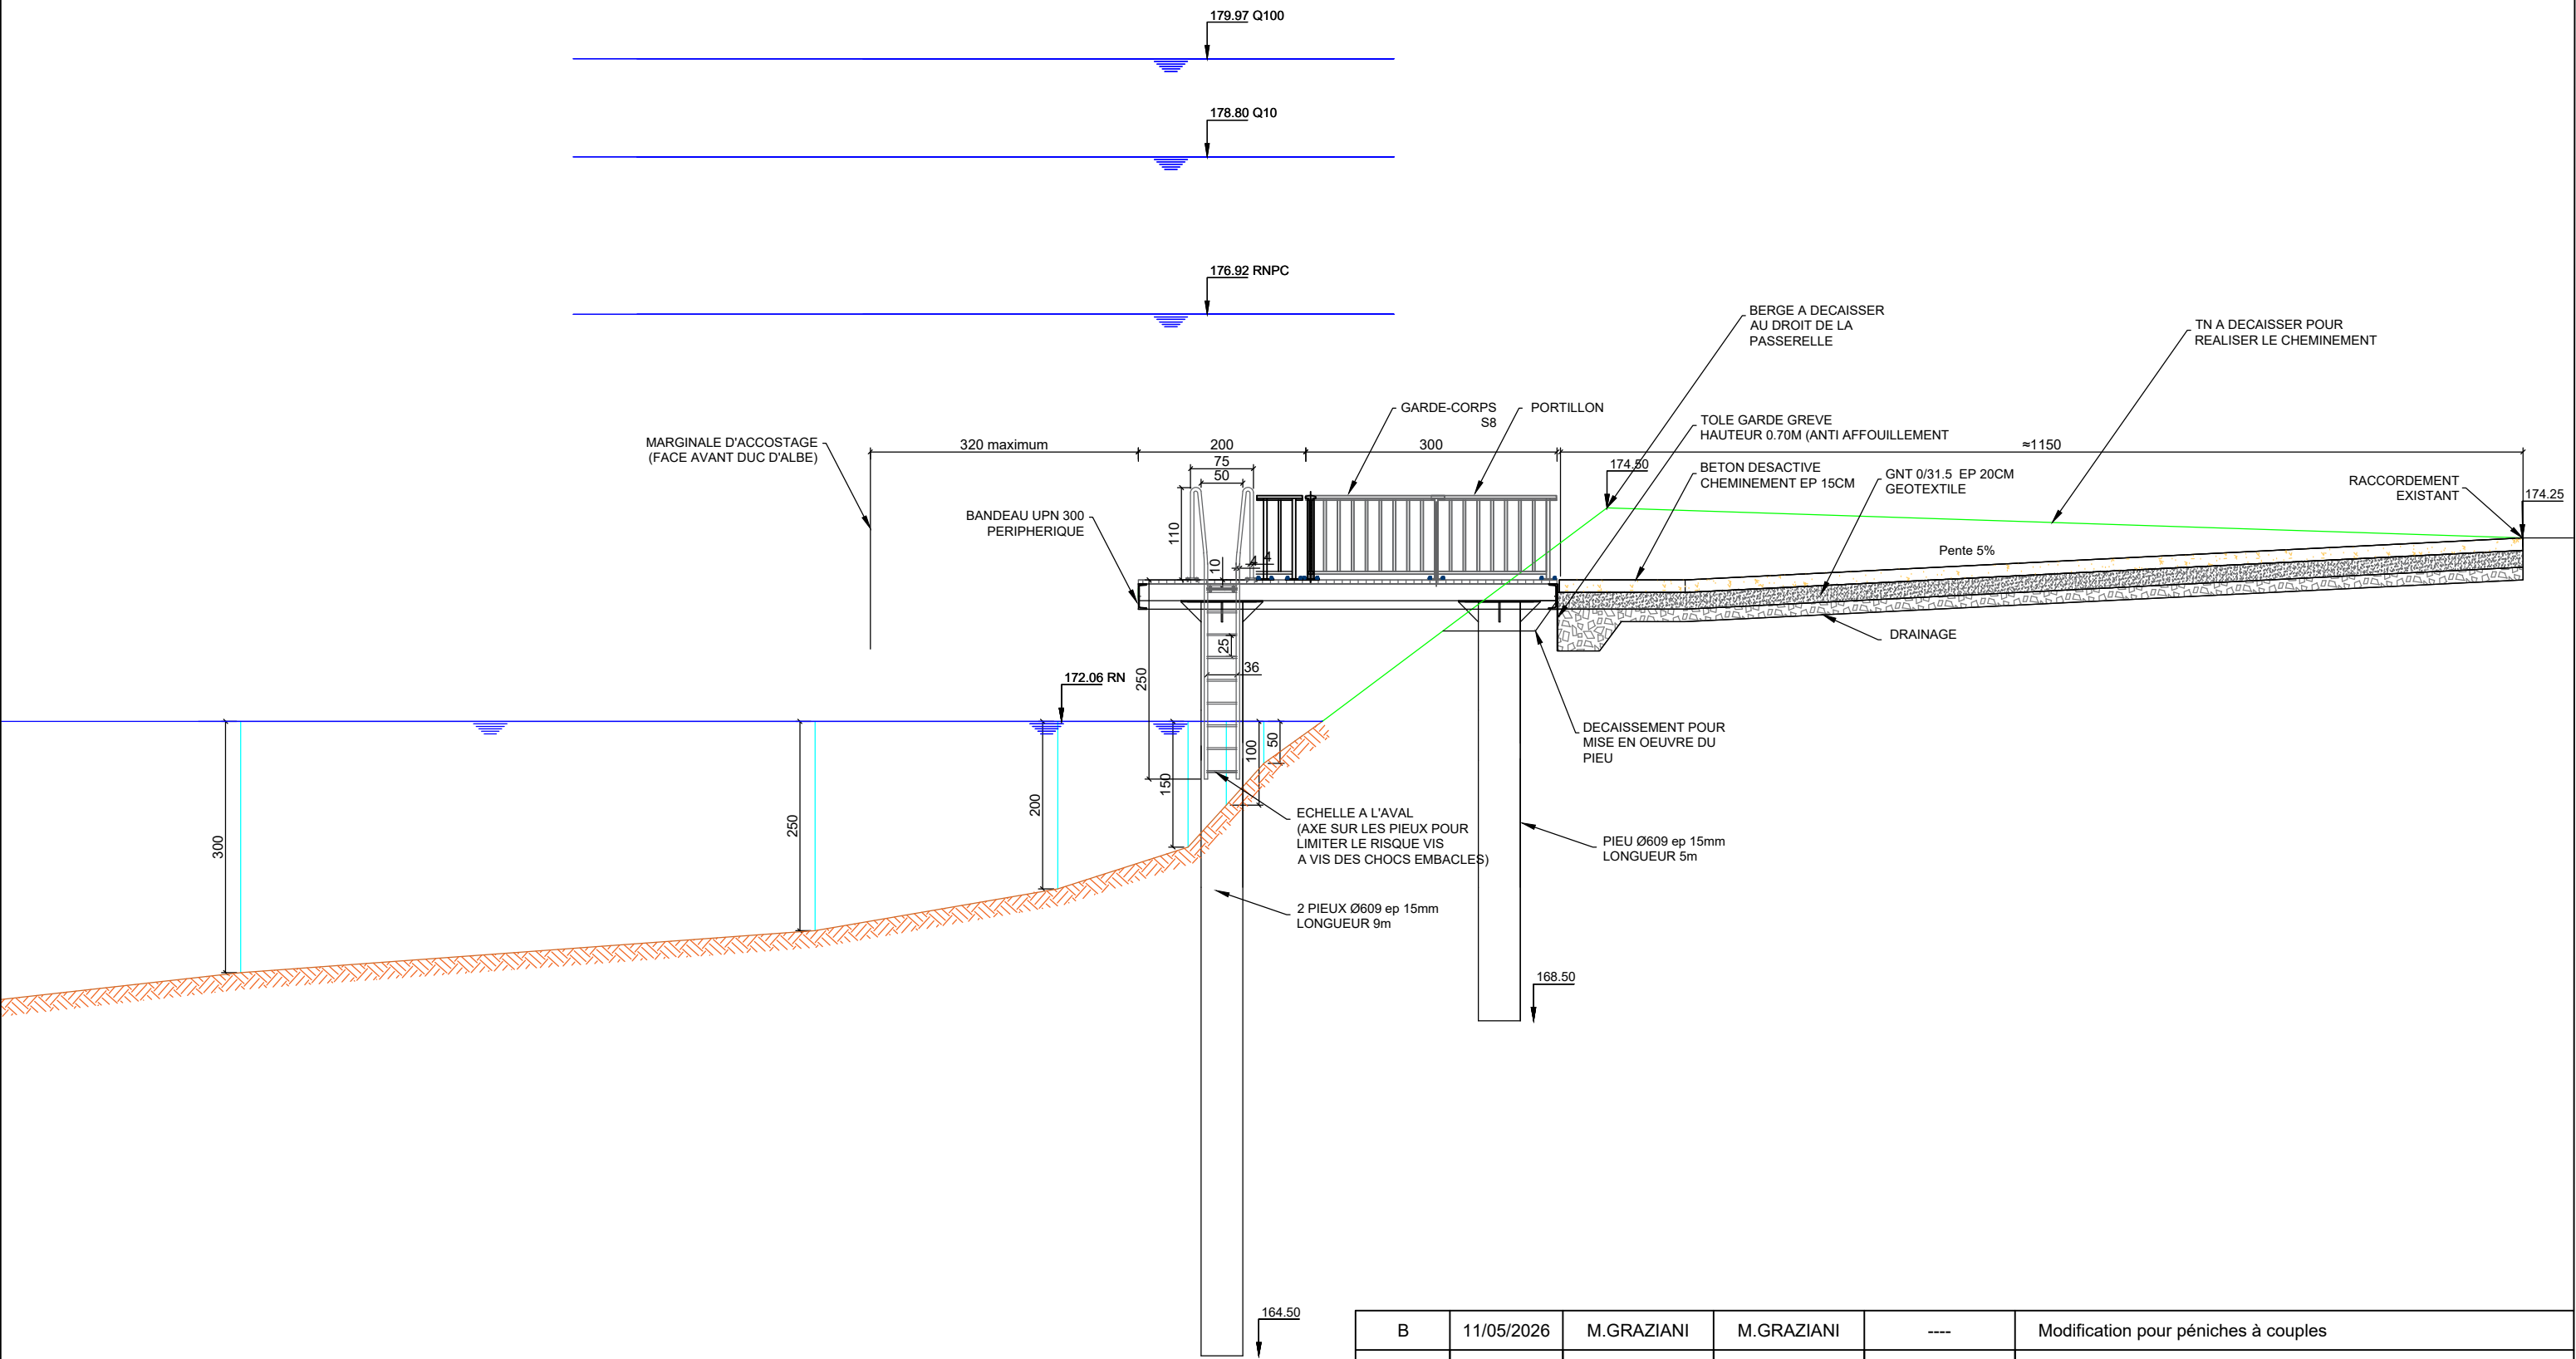


L'ensemble des ouvrages est protégé de la corrosion avec une peinture IM2, y compris pieux visibles, jusqu'à -1m sous la RN.

B	11/05/2026	M.GRAZIANI	M.GRAZIANI	----	Modification pour péniches à couples		
Indice	Date	Dessiné	Vérifié	Approuvé	Modifications		
		DCE				Format A3	Numéro d'affaire VNF250325
		CARNET DE PLANS				Echelle Var	Plan n° 1 Indice B

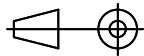



COUPE DA2
ECHELLE 1/75

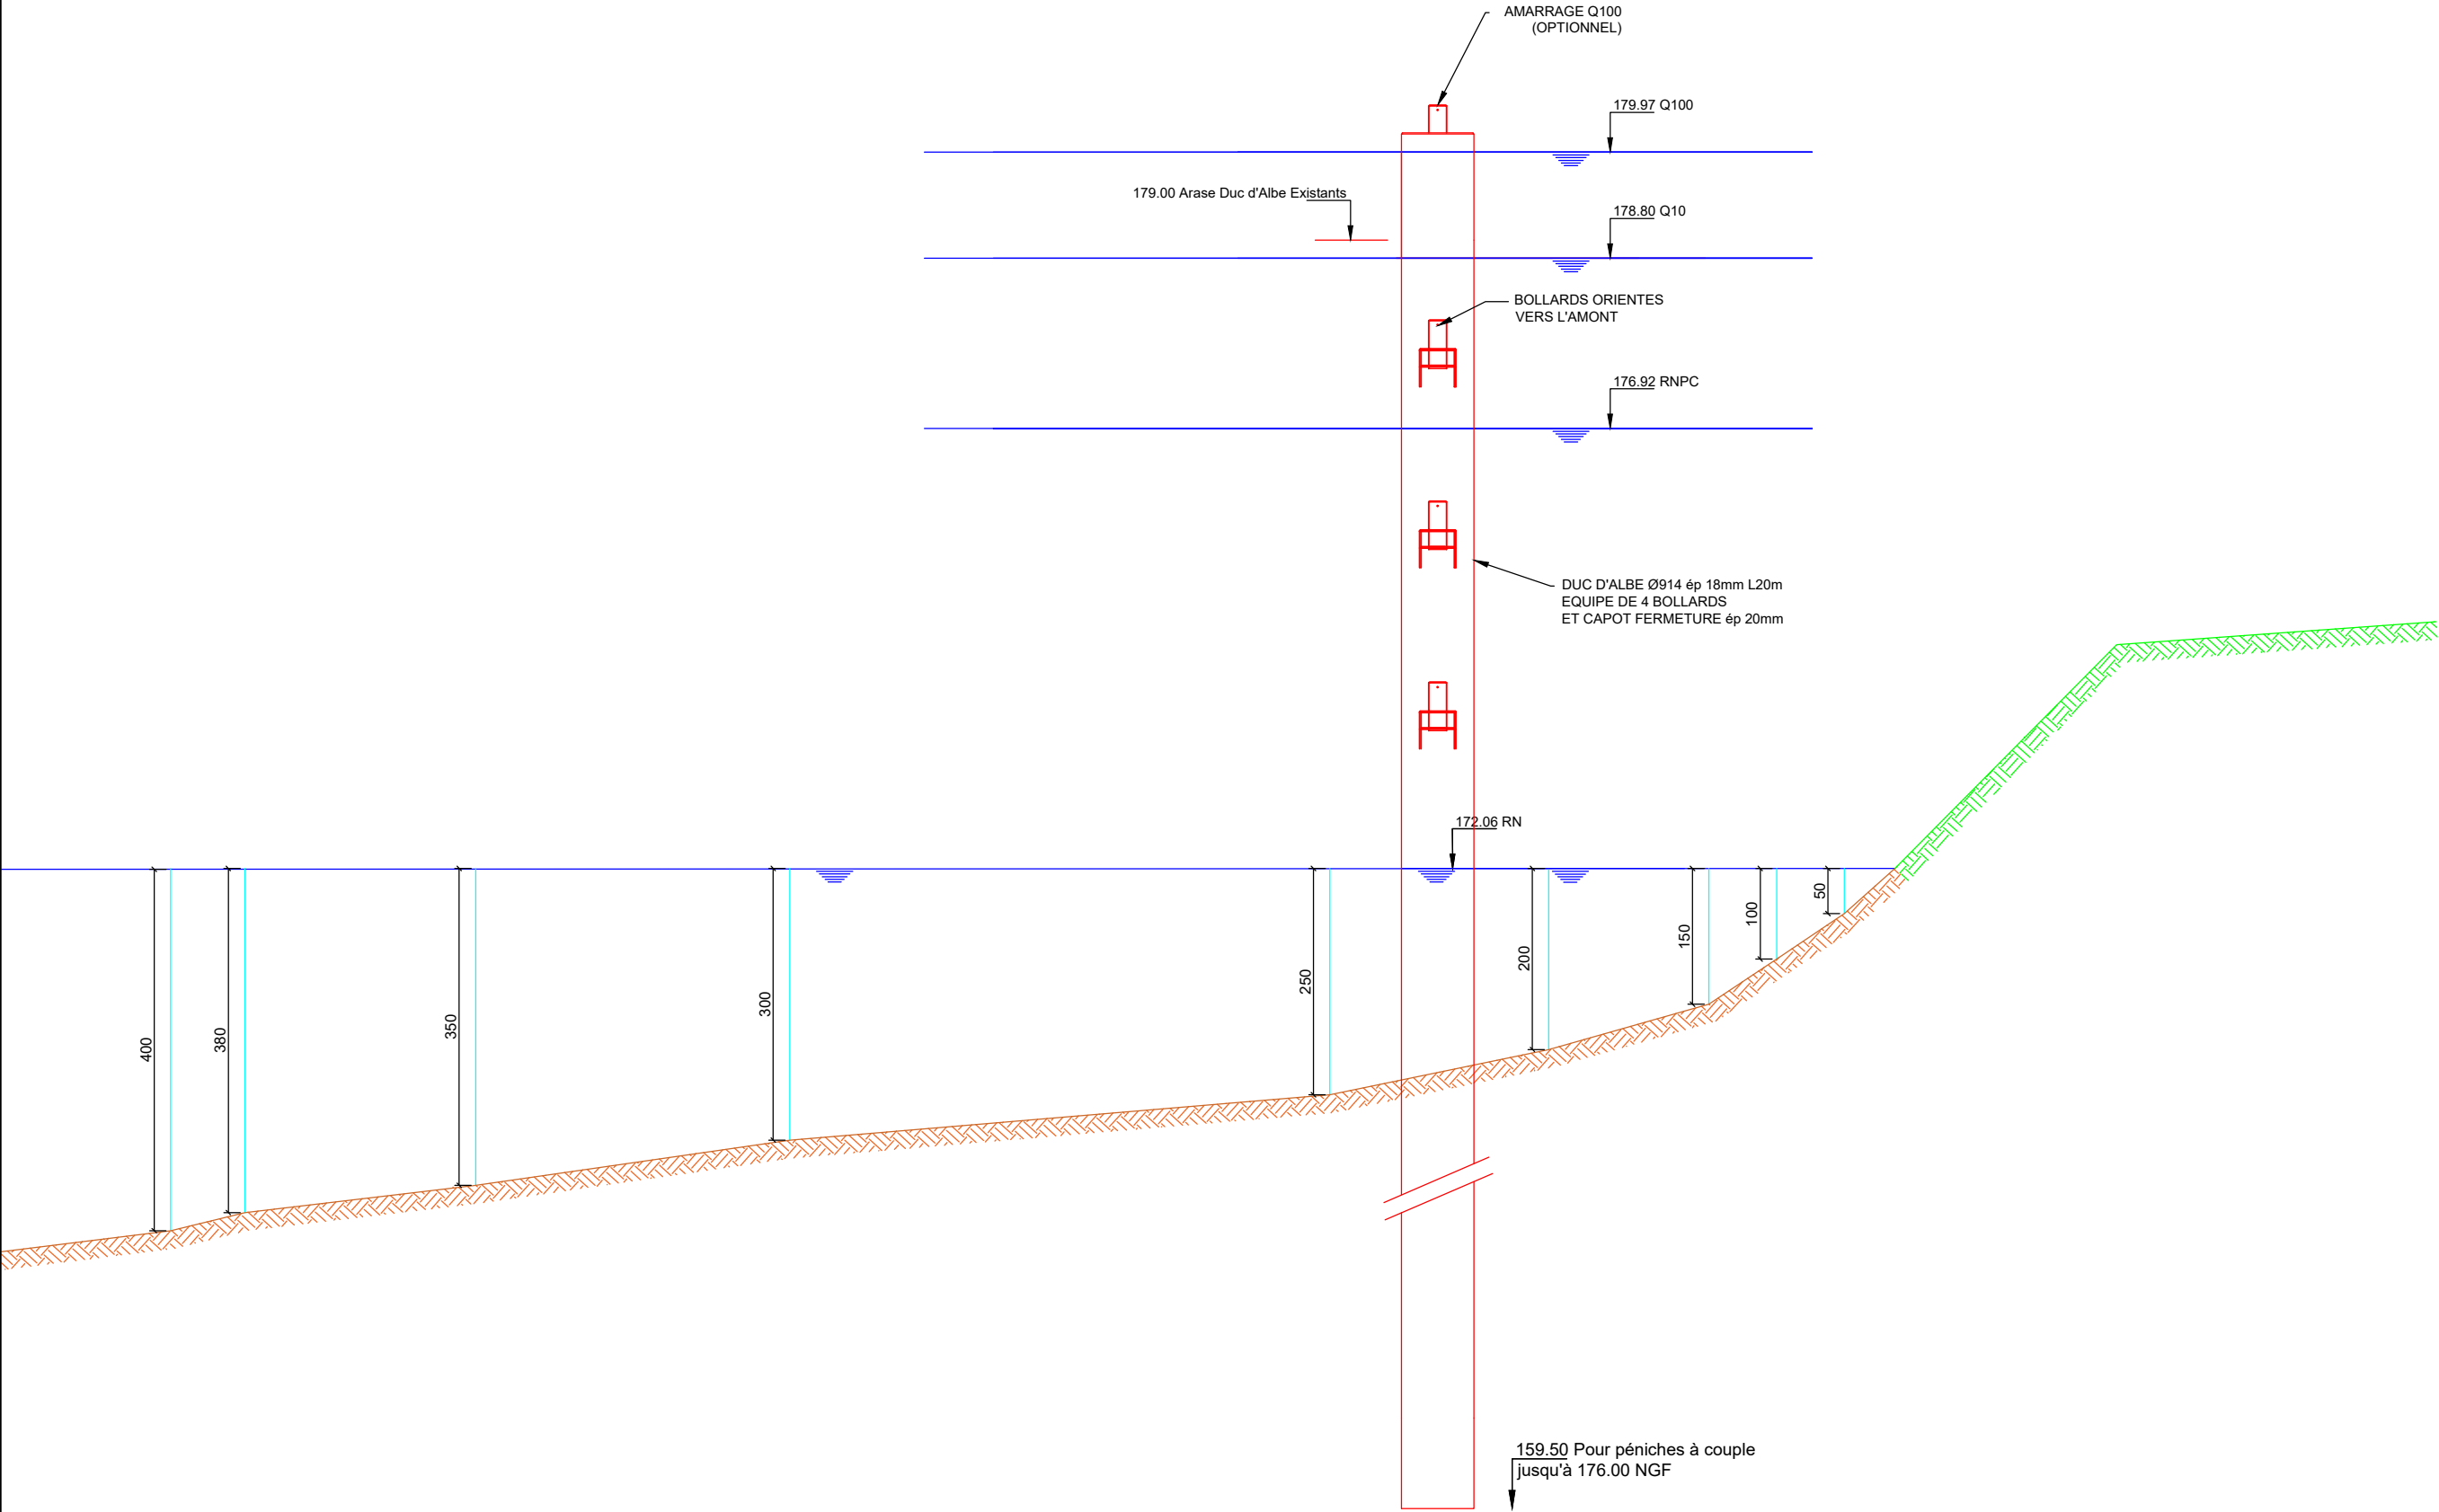


B	11/05/2026	M.GRAZIANI	M.GRAZIANI	----	Modification pour péniches à couples		
Indice	Date	Dessiné	Vérifié	Approuvé	Modifications		
		DCE				Format A3	Numéro d'affaire VNF250325
		CARNET DE PLANS				Echelle Var	Plan n° 1 Indice B

COUPE B3
ECHELLE 1/75

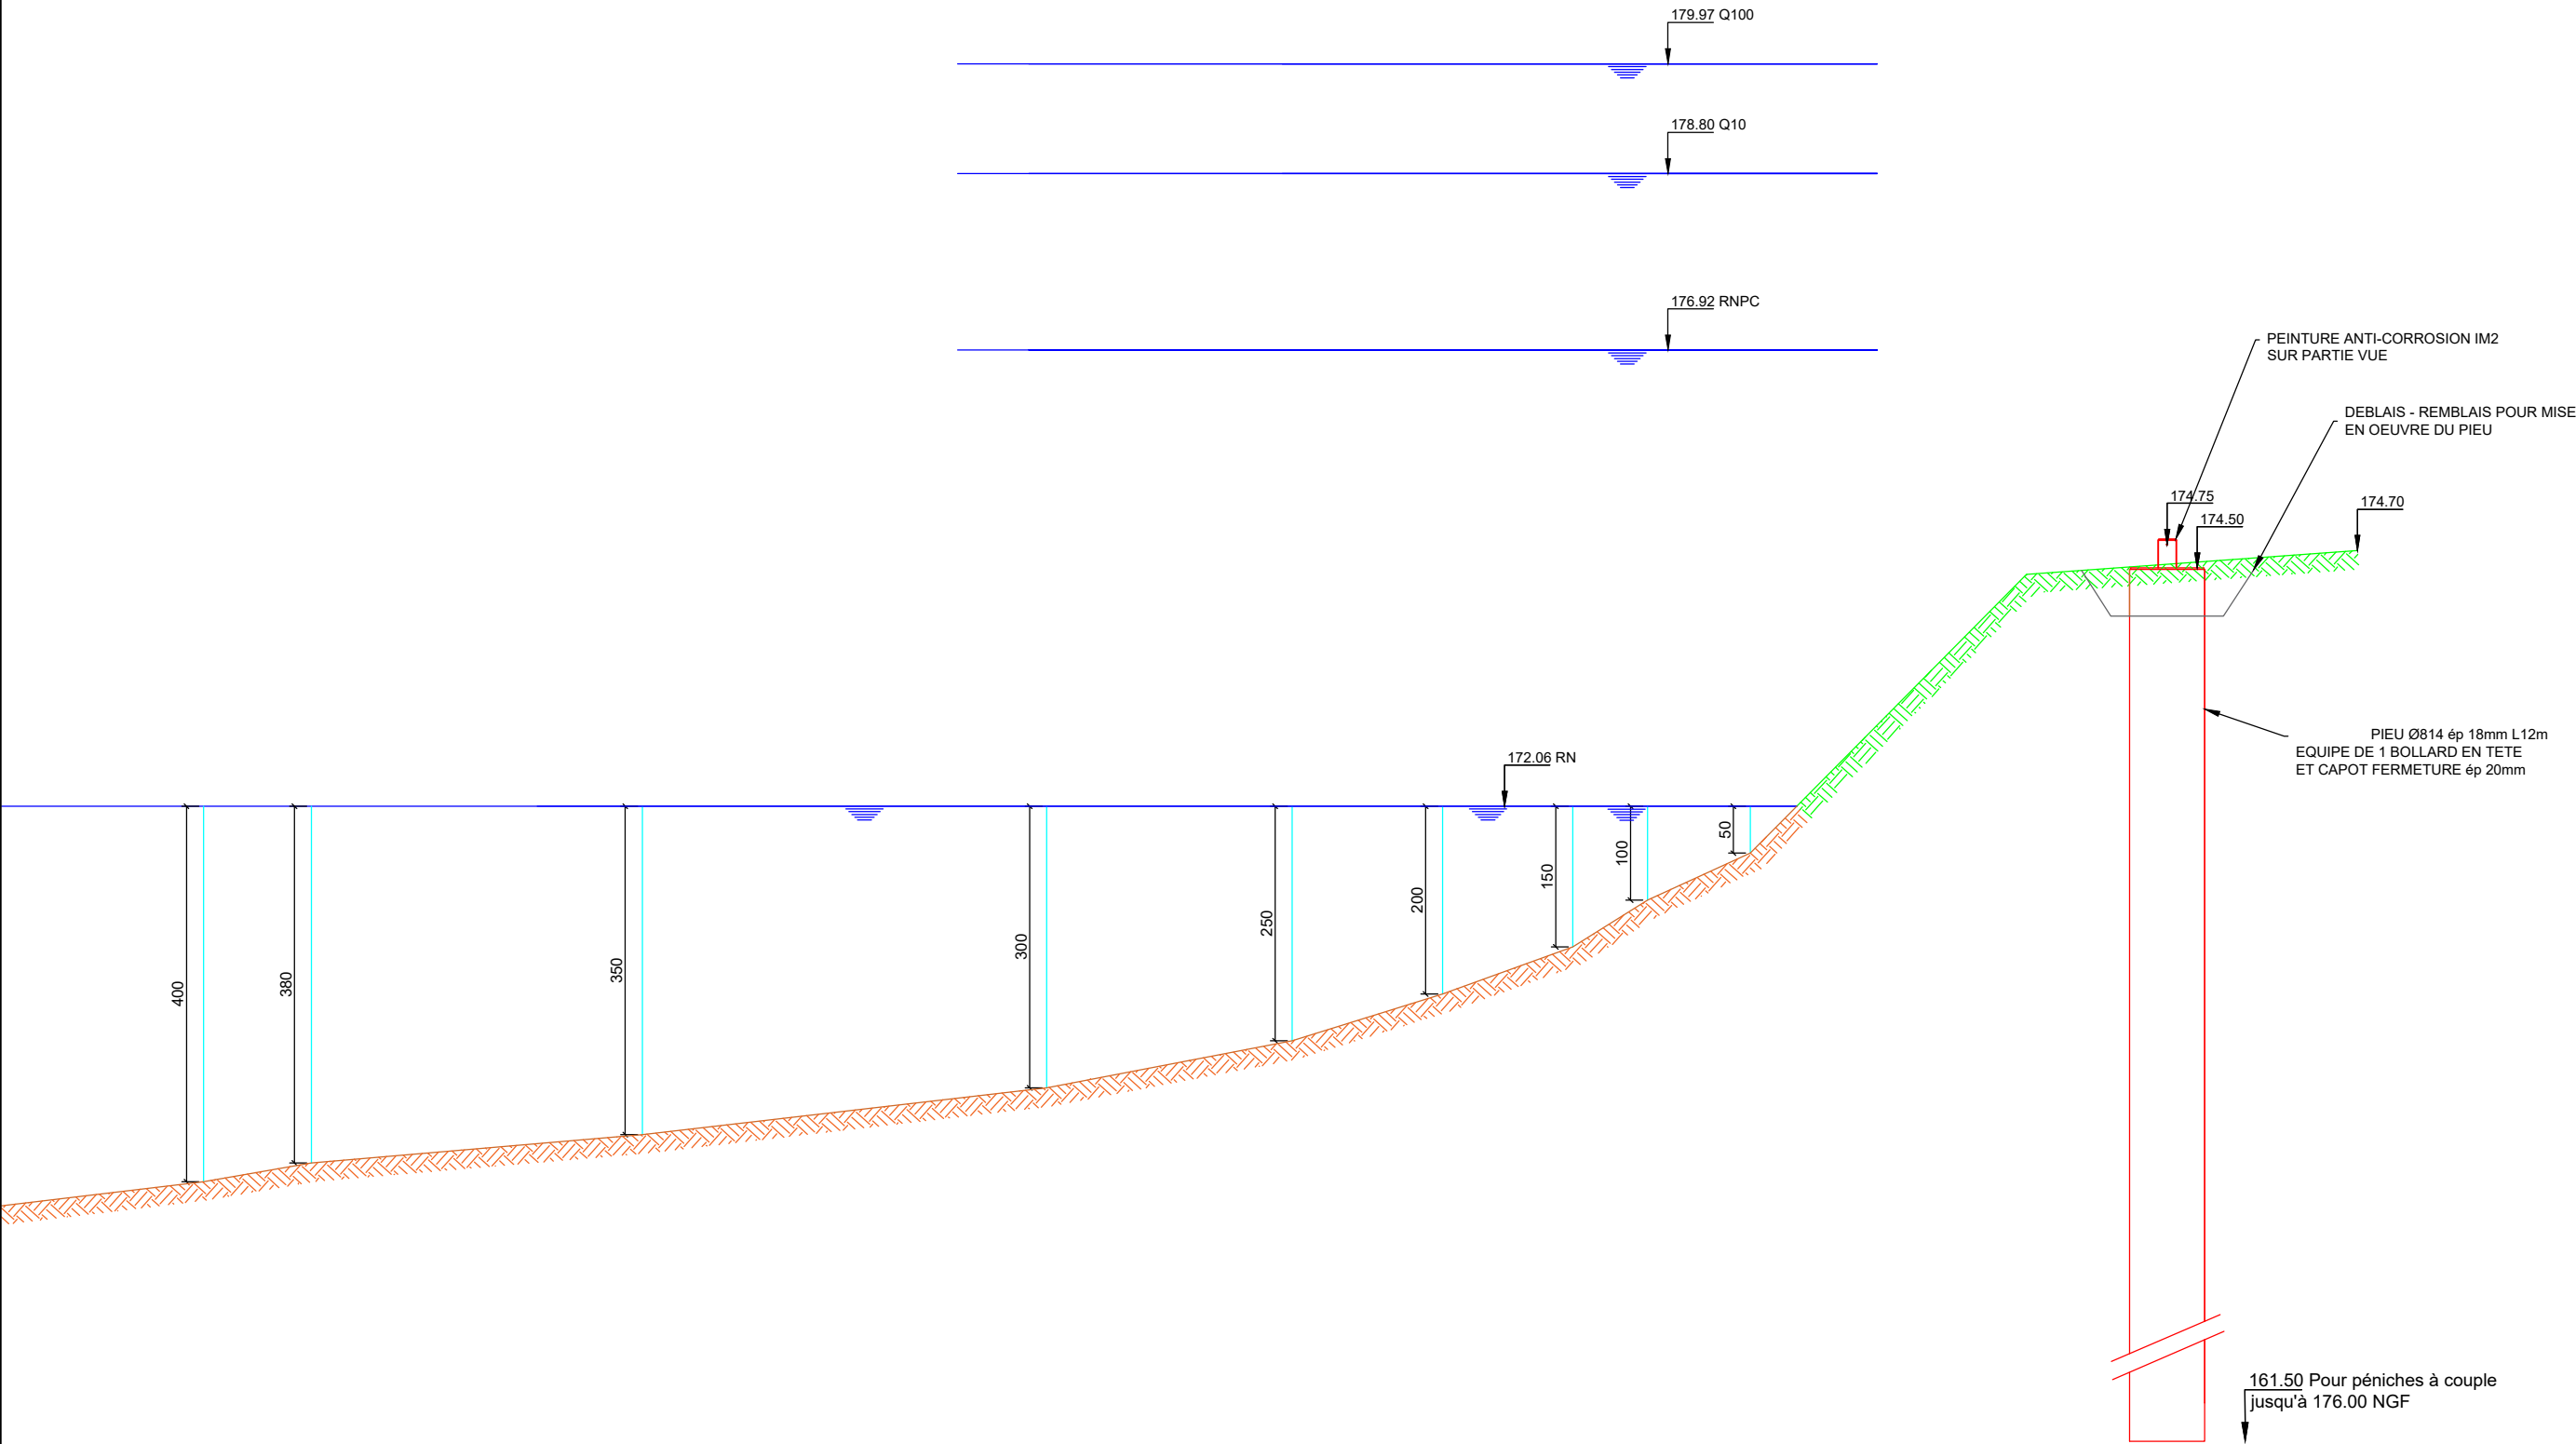

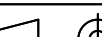B	11/05/2026	M.GRAZIANI	M.GRAZIANI	----	Modification pour péniches à couples				
Indice	Date	Dessiné	Vérifié	Approuvé	Modifications				
		DCE				Format A3	Numéro d'affaire VNF250325		
		CARNET DE PLANS					Echelle Var	Plan n° 1	Indice B

COMPLEMENT ELEVATION DUCS D'ALBES
ECHELLE 1/100

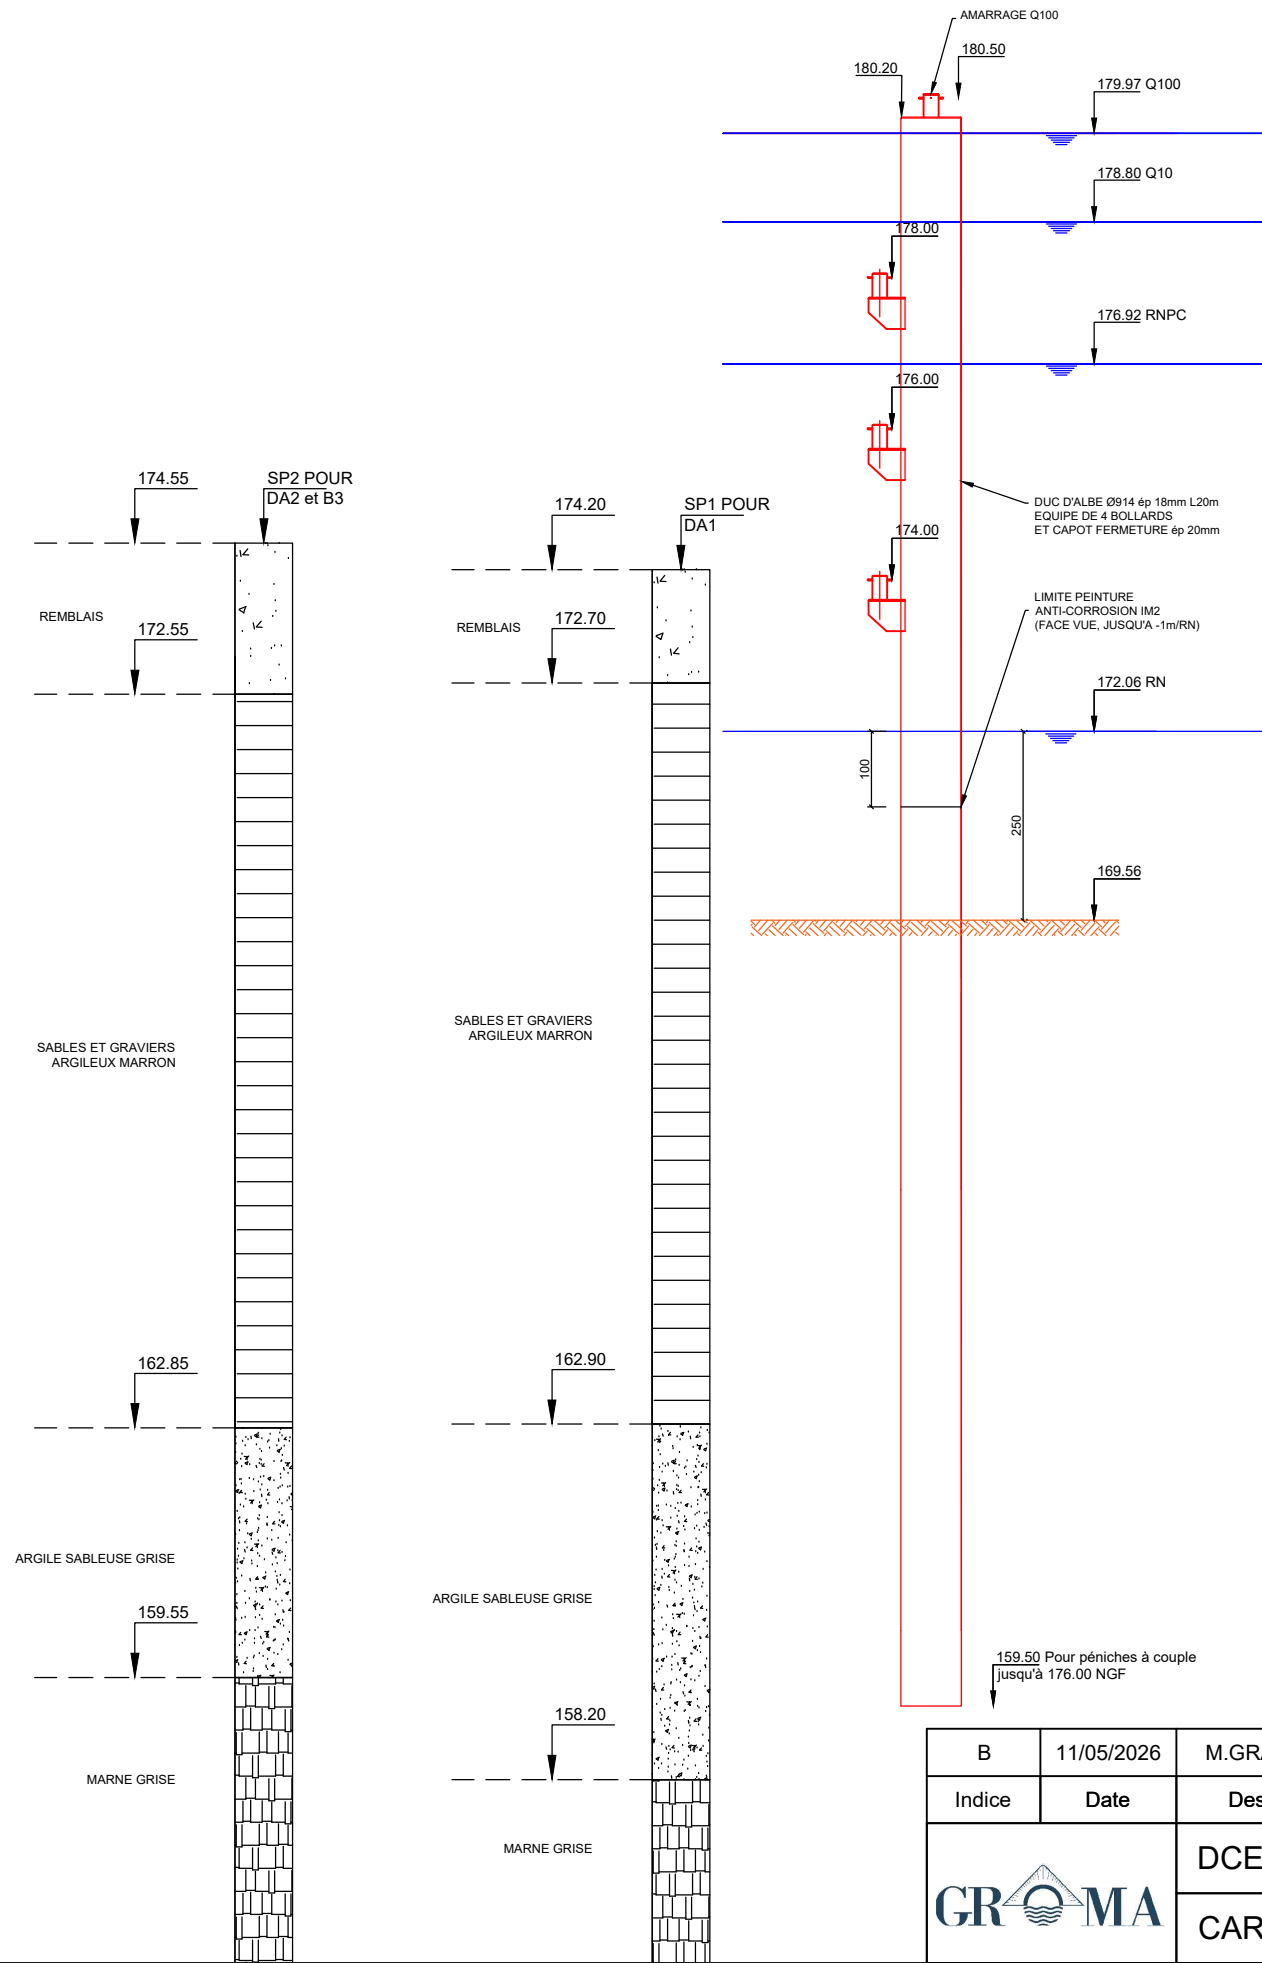

B	11/05/2026	M.GRAZIANI	M.GRAZIANI	----	Modification pour péniches à couples		
Indice	Date	Dessiné	Vérifié	Approuvé	Modifications		
		DCE			Format A3	Numéro d'affaire VNF250325	
		CARNET DE PLANS			Echelle Var	Plan n° 1	Indice B