

Commune de TOMBLAINE

Section : AC

Parc. : 50

PLAN DE FACADE (Bâtiment principal)

CEREMA

AL.I.D.A.D.E.S.

Géomètre-Expert

25, rue de Sarre 57070 - METZ

Tel : 03 87 46 01 11 - 0 3 80 61 10 00 - contact@alidades.org

ALIMETRIE.L.

Système local indépendant

11/01/2024

Technicien : Q.P./H.M.

Dessinateur : F.L.

ALIMETRIE.L. Système local indépendant

ALIMETRIE.L. Système NGF - IGN 69

ECHELLE : 1/100

Plan n° 23-761

Niveau de référence : 208.00m

Niveau de référence : 208.00m

Niveau de référence : 208.00m

Plan de repérage :

sans échelle

Commune de TOMBLAINE

Section : AC

Parc. : 50

Rue de la Grande Haie

PLAN DE FACADE (Bâtiment annexe)

CEREMA



A.L.I.D.A.D.E.S.

Géomètre-Expert

29, rue de Sarre 57070 - METZ

Tél: 03.87.68.63.14 - E-MAIL : contact@alidades.org



16/01/2024

PLANIMETRIE : Système local indépendant


Technicien : Q.P./H.M.

ALTIMETRIE : Système NGF - IGN 69


Dessinateur : F.L.

ECHELLE : 1/100

Plan n° 23-761

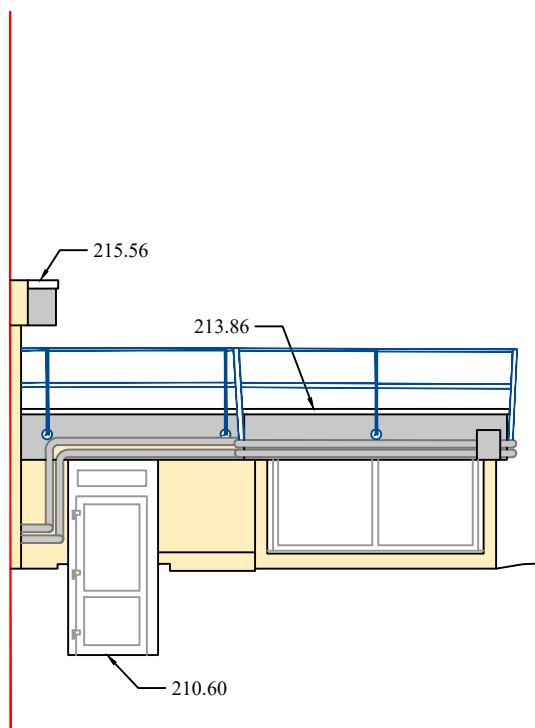

Niveau de référence : 208.00m

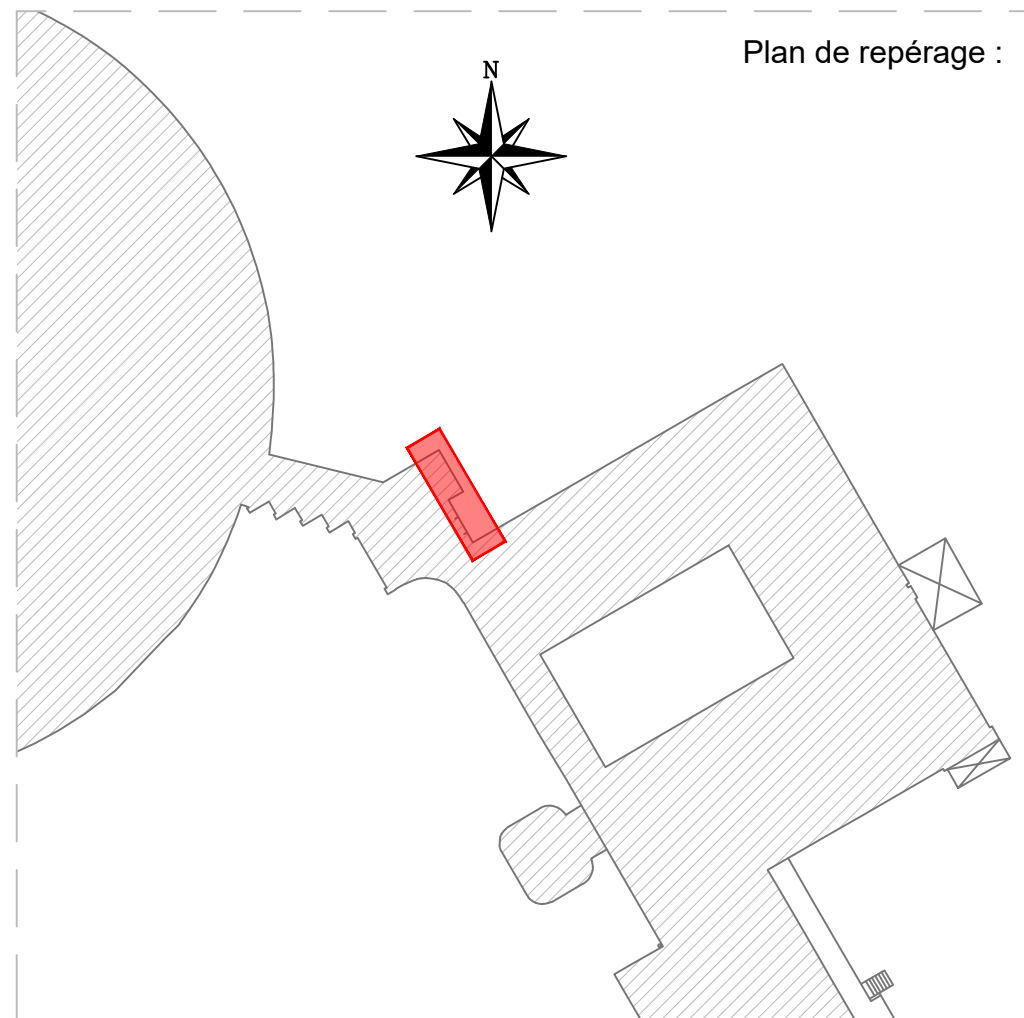

Plan de repérage :

Commune de TOMBLAINE

Section : AC

Parc. : 50

Rue de la Grande Haie

PLAN DE FACADE (Bâtiment annexe)

CEREMA



A.L.I.D.A.D.E.S.

Géomètre-Expert

29, rue de Sarre 57070 - METZ

Tél: 03.87.68.63.14 - E-MAIL : contact@alidades.org



GÉOMÈTRE-EXPERT
CONSEILS VALOIS-RENNAIS

16/01/2024

PLANIMETRIE : Système local indépendant


Technicien : Q.P./H.M.

ALTIMETRIE : Système NGF - IGN 69

Dessinateur : F.L.

ECHELLE : 1/100


Plan n° 23-761

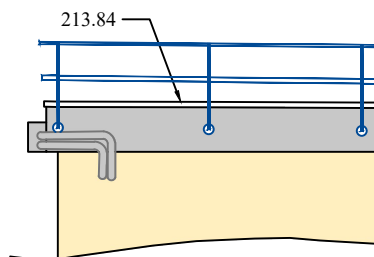

Niveau de référence : 208.00m



Plan de repérage :

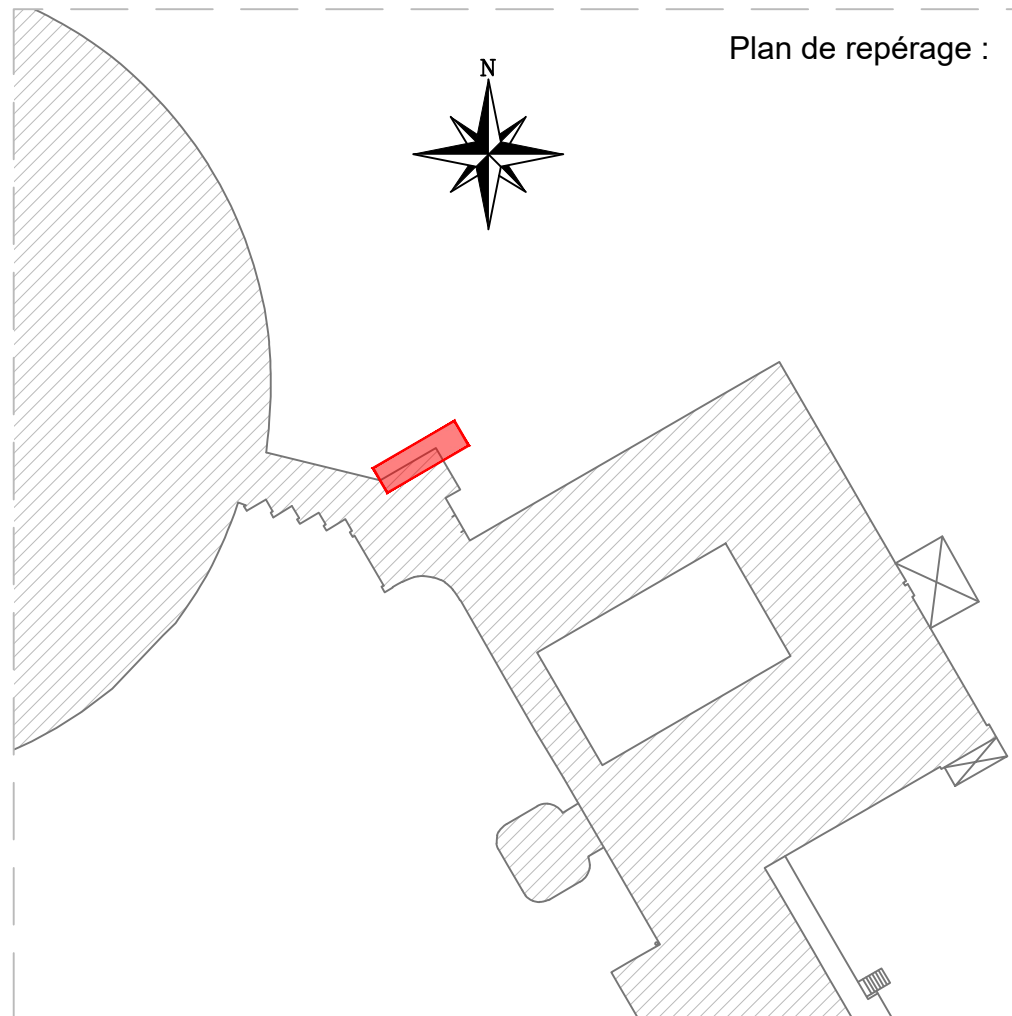

Commune de TOMBLAINE

Section : AC

Parc. : 50

Rue de la Grande Haie

PLAN DE FACADE (Bâtiment annexe)

CEREMA



A.L.I.D.A.D.E.S.

Géomètre-Expert

29, rue de Sarre 57070 - METZ

Tél: 03.87.68.63.14 - E-MAIL : contact@alidades.org



16/01/2024

PLANIMETRIE : Système local indépendant


Technicien : Q.P./H.M.

ALTIMETRIE : Système NGF - IGN 69


Dessinateur : F.L.

ECHELLE : 1/100

Plan n° 23-761

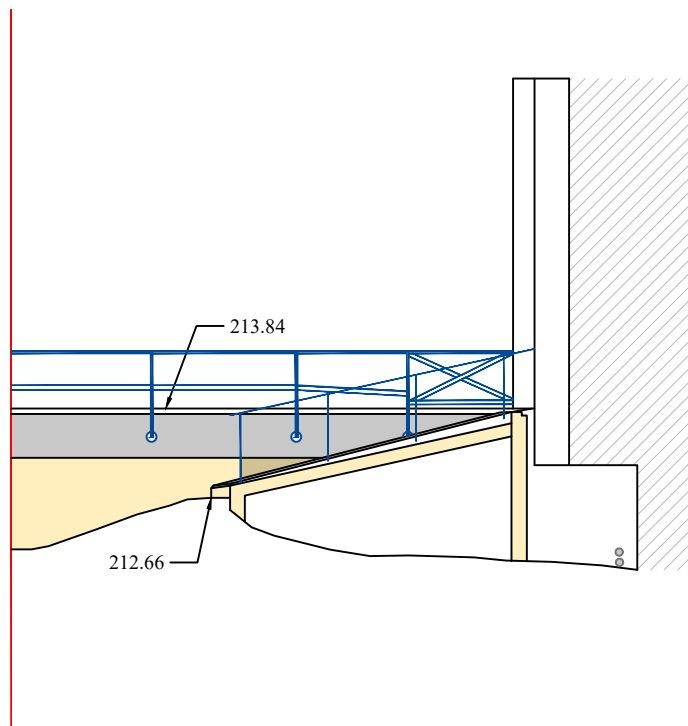

Niveau de référence : 208.00m

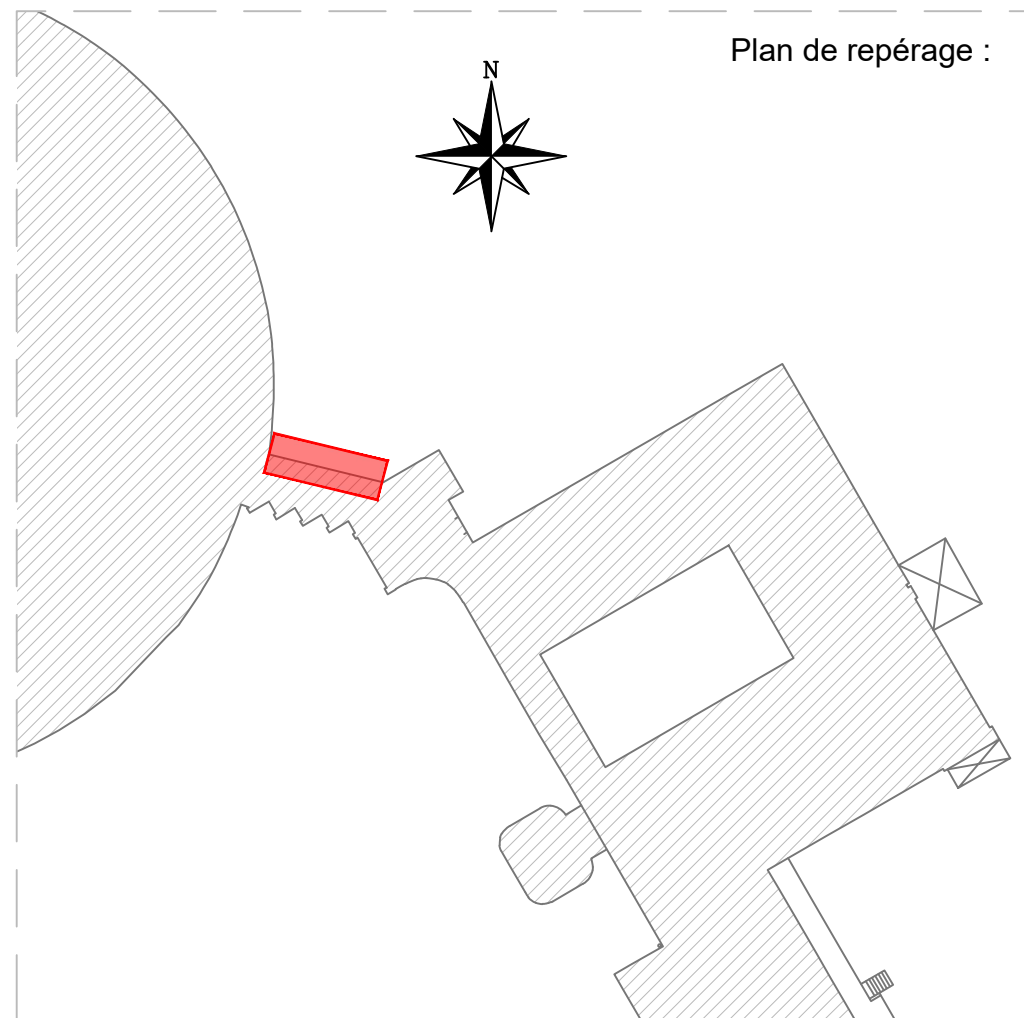

Plan de repérage :

Commune de TOMBLAINE

Section : AC

Parc. : 50

Rue de la Grande Haie

PLAN DE FACADE (Bâtiment annexe)

CEREMA



A.L.I.D.A.D.E.S.

Géomètre-Expert

29, rue de Sarre 57070 - METZ

Tél: 03.87.68.63.14 - E-MAIL : contact@alidades.org



16/01/2024

PLANIMETRIE : Système local indépendant


Technicien : Q.P./H.M.

ALTIMETRIE : Système NGF - IGN 69


Dessinateur : F.L.

ECHELLE : 1/100

Plan n° 23-761

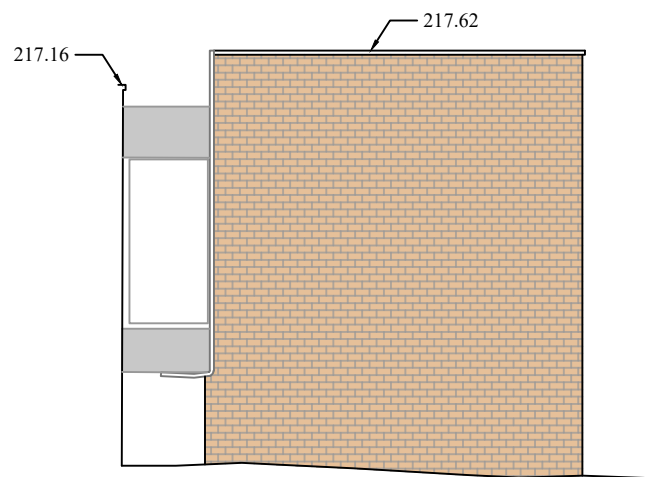

Niveau de référence : 208.00m

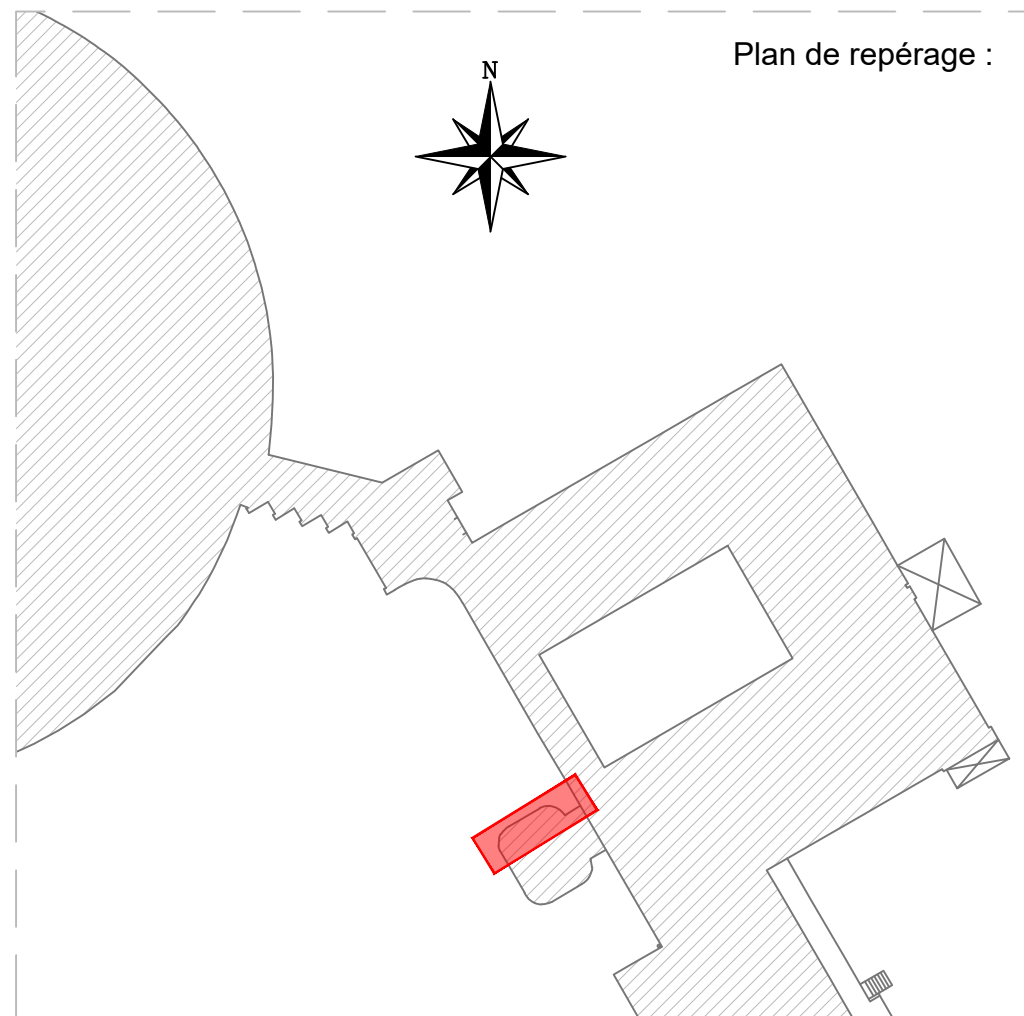

Plan de repérage :

Commune de TOMBLAINE

Section : AC

Parc. : 50

Rue de la Grande Haie

PLAN DE FACADE (Bâtiment annexe)

CEREMA



A.L.I.D.A.D.E.S.

Géomètre-Expert

29, rue de Sarre 57070 - METZ

Tél: 03.87.68.63.14 - E-MAIL : contact@alidades.org



GÉOMÈTRE-EXPERT
CONSEIL EN VALUATION IMMOBILIÈRE

16/01/2024

PLANIMETRIE : Système local indépendant


Technicien : Q.P./H.M.

ALTIMETRIE : Système NGF - IGN 69


Dessinateur : F.L.

ECHELLE : 1/100

Plan n° 23-761

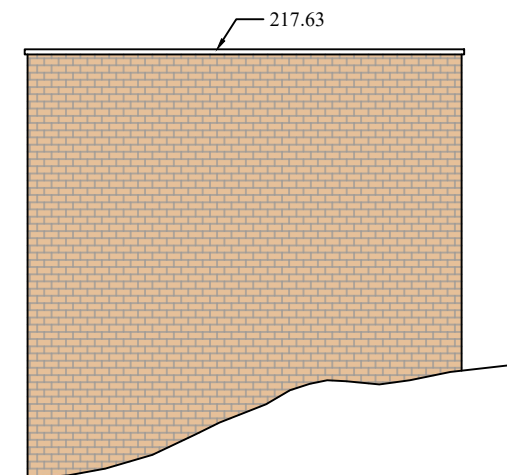

Niveau de référence : 208.00m

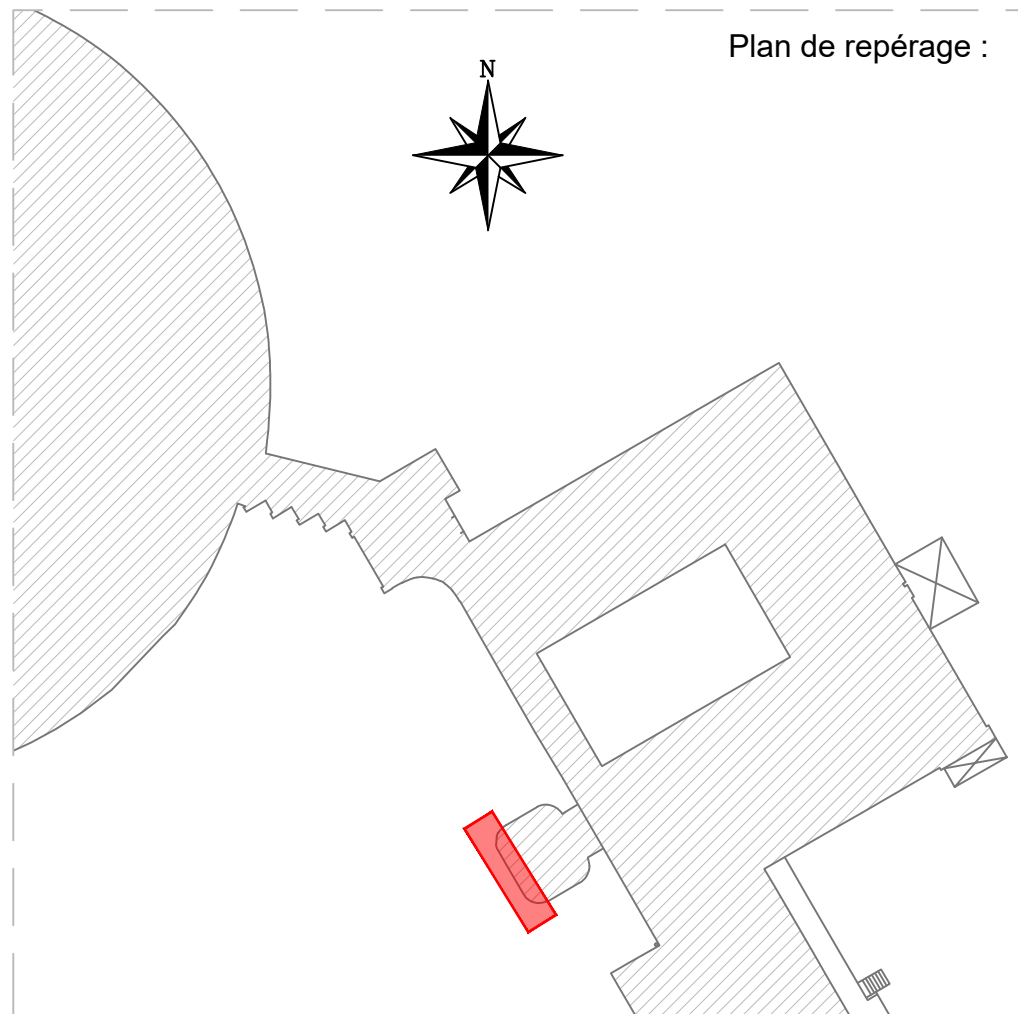

Plan de repérage :

Commune de TOMBLAINE

Section : AC

Parc. : 50

Rue de la Grande Haie

PLAN DE FACADE (Bâtiment annexe)

CEREMA



A.L.I.D.A.D.E.S.

Géomètre-Expert

29, rue de Sarre 57070 - METZ

Tél: 03.87.68.63.14 - E-MAIL : contact@alidades.org



16/01/2024

PLANIMETRIE : Système local indépendant


Technicien : Q.P./H.M.

ALTIMETRIE : Système NGF - IGN 69


Dessinateur : F.L.

ECHELLE : 1/100

Plan n° 23-761

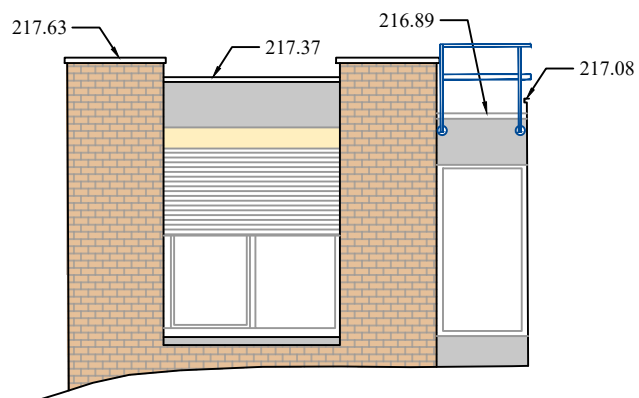

Niveau de référence : 208.00m

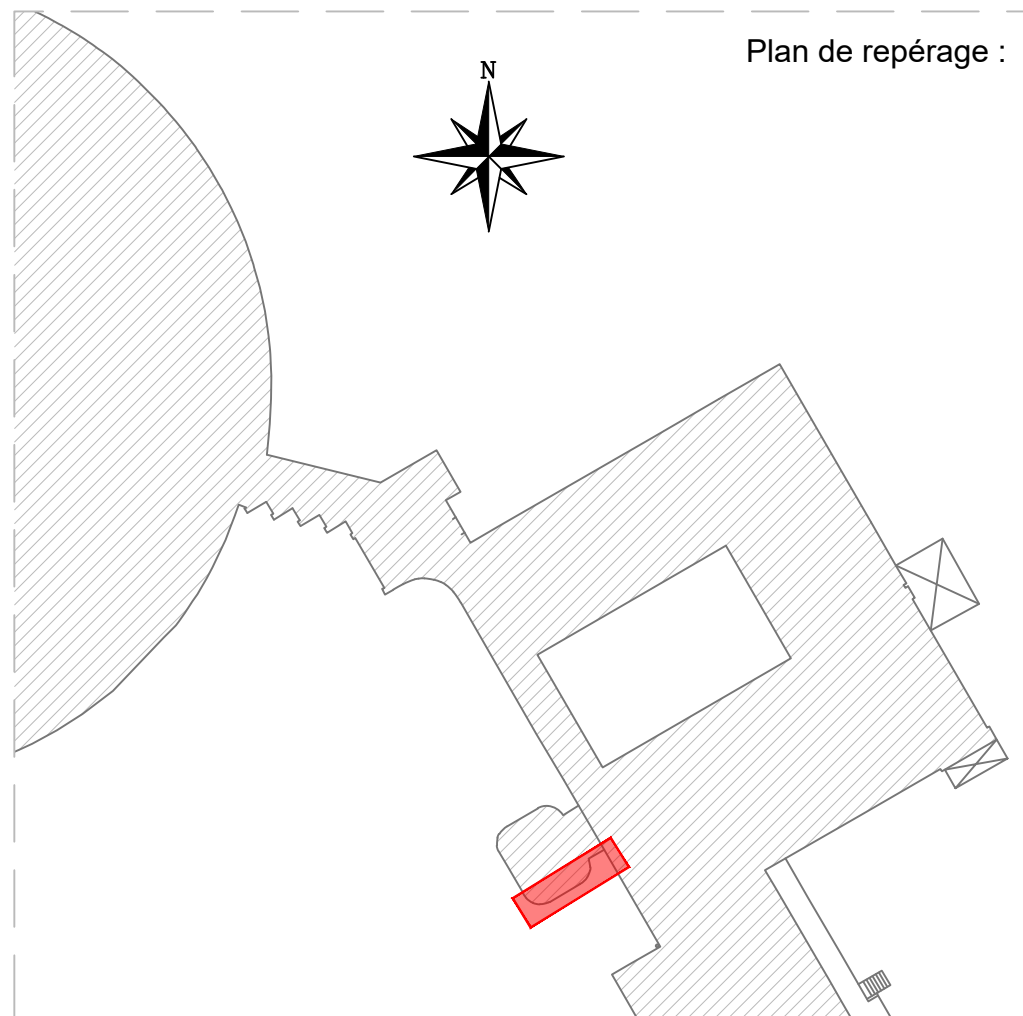

Commune de TOMBLAINE

Section : AC

Parc. : 50

Rue de la Grande Haie

PLAN DE FACADE (Bâtiment annexe)

CEREMA



A.L.I.D.A.D.E.S.

Géomètre-Expert

29, rue de Sarre 57070 - METZ

Tél: 03.87.68.63.14 - E-MAIL : contact@alidades.org



GÉOMÈTRE-EXPERT
CONSEIL EN VALUATION IMMOBILIÈRE

16/01/2024

PLANIMETRIE : Système local indépendant


Technicien : Q.P./H.M.

ALTIMETRIE : Système NGF - IGN 69


Dessinateur : F.L.

ECHELLE : 1/100

Plan n° 23-761


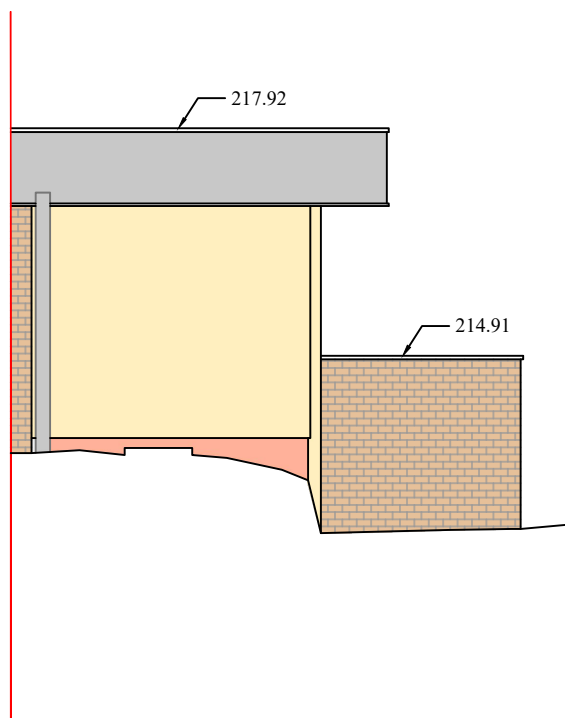


Niveau de référence : 208.00m

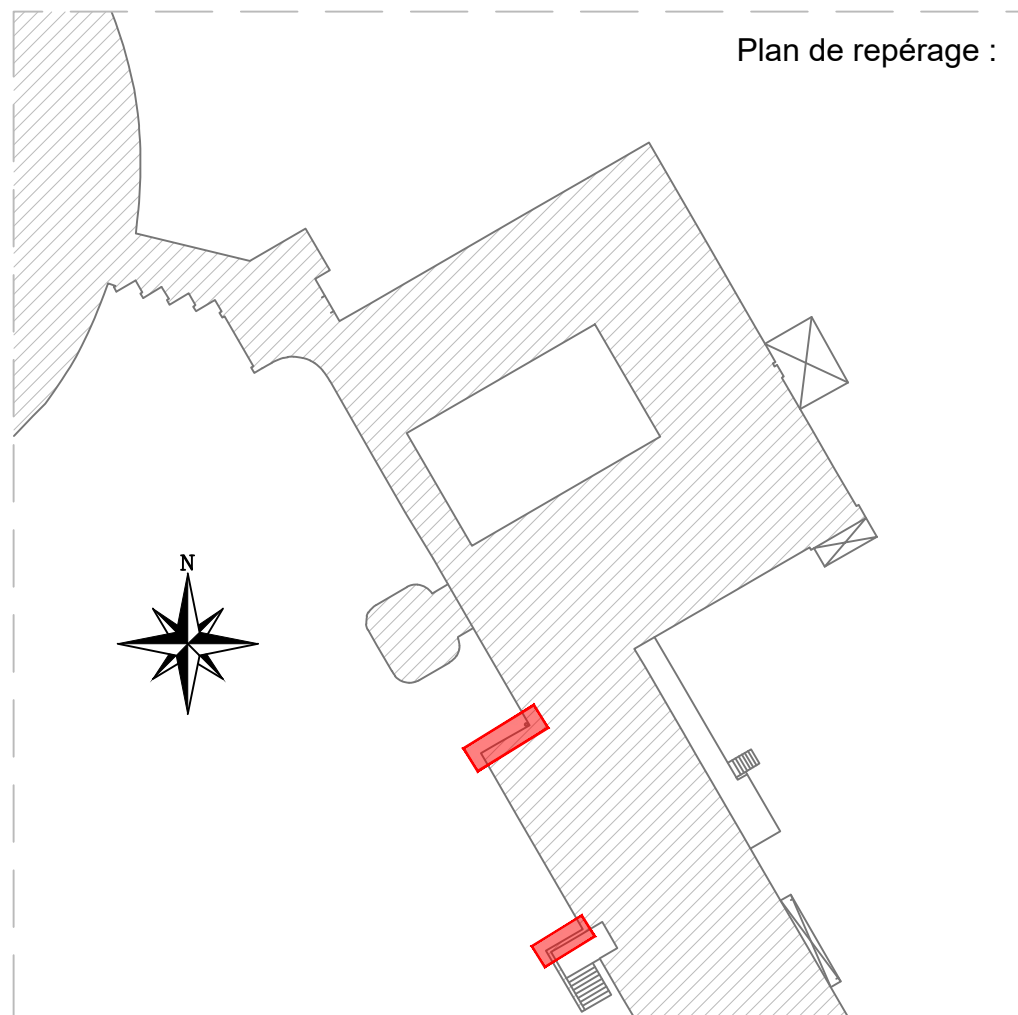



Plan de repérage :

Commune de TOMBLAINE	Section : AC	Parc. : 50	
	Rue de la Grande Haie		
PLAN DE FACADE (Bâtiment annexe)	CEREMA		
 A.L.I.D.A.D.E.S. Géomètre-Expert 29, rue de Sarre 57070 - METZ Tél: 03.87.68.63.14 - E-MAIL : contact@alidades.org  GÉOMÈTRE-EXPERT CONSEIL EN VALORISATION	16/01/2024	PLANIMETRIE : Système local indépendant	
	Technicien :Q.P./H.M.	ALTIMETRIE : Système NGF – IGN 69	
	Dessinateur : F.L.	ECHELLE : 1/100	Plan n° 23-761

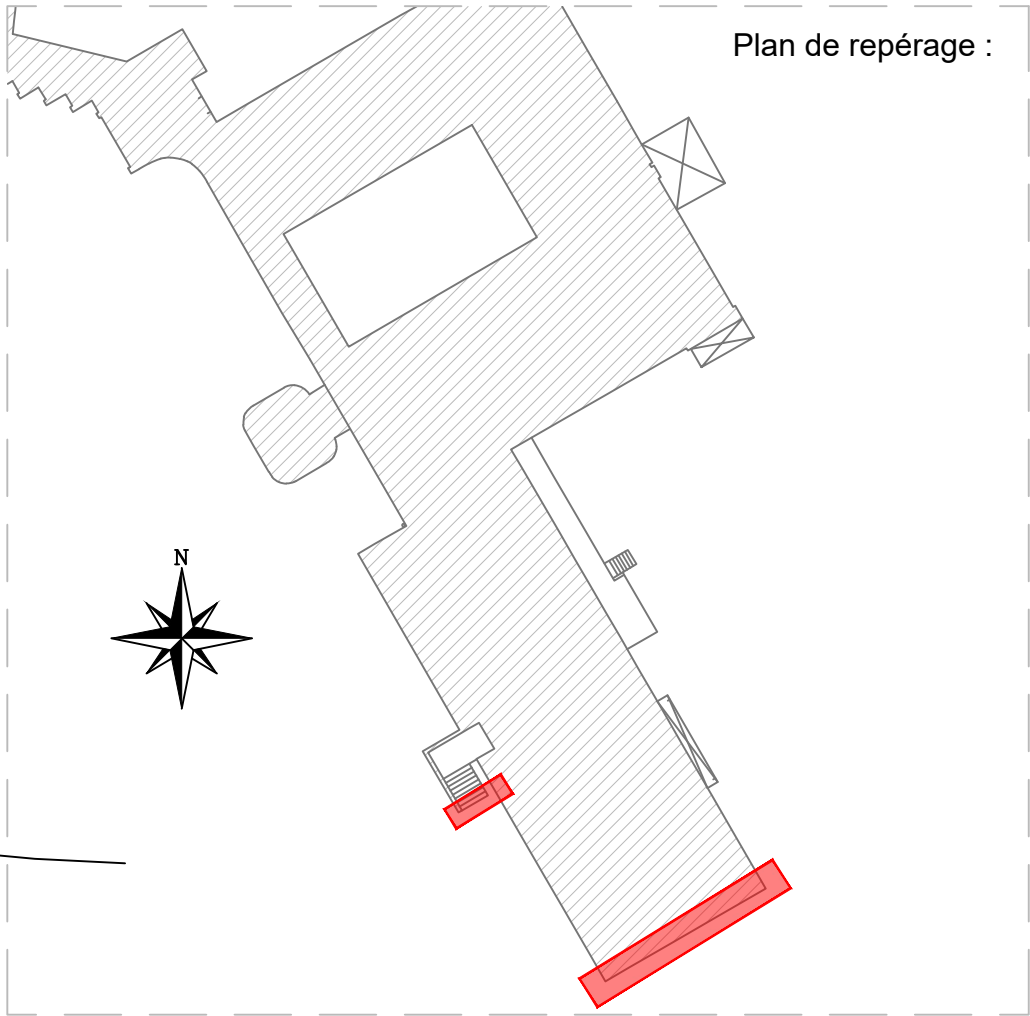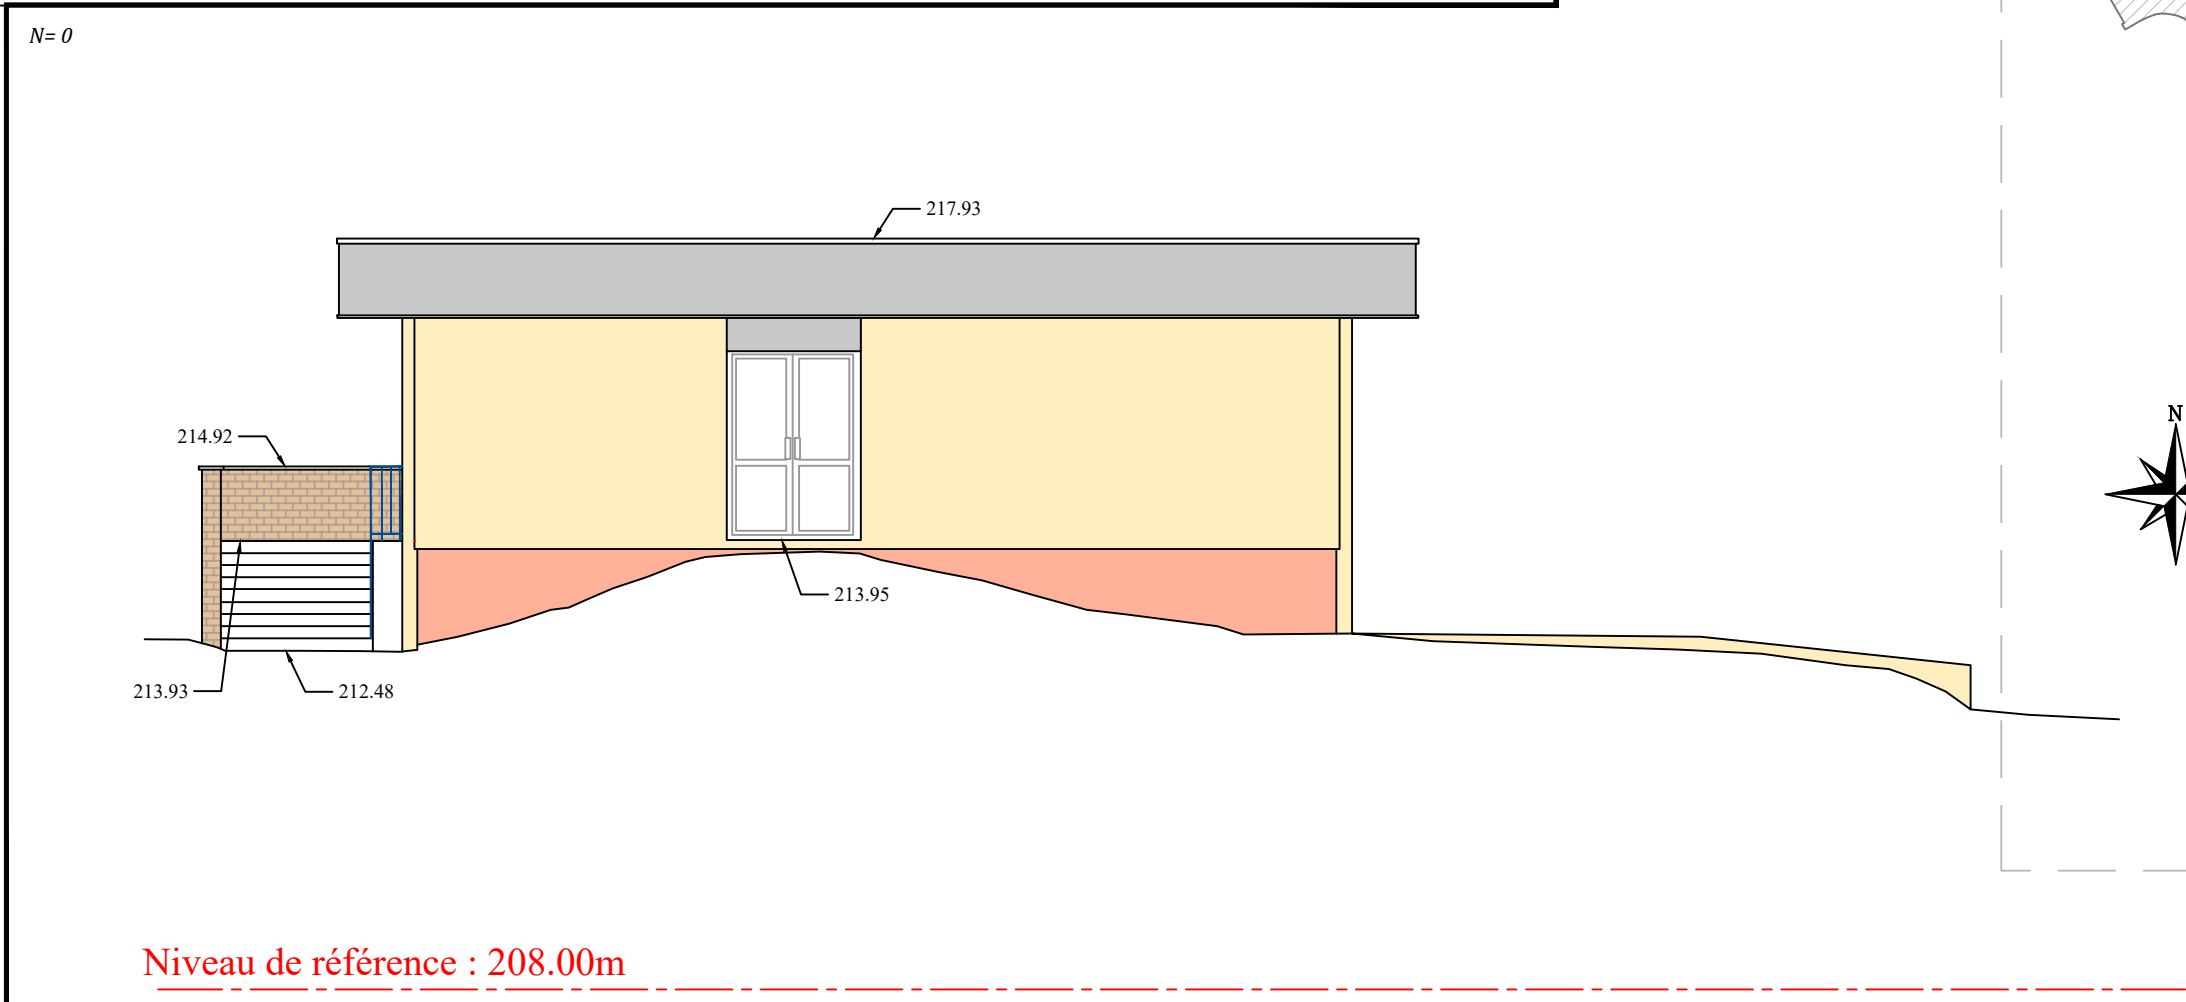


Commune de TOMBLAINE	Section : AC	Parc. : 50
	Rue de la Grande Haie	
PLAN DE FACADE (Bâtiment annexe)	CEREMA	
 A.L.I.D.A.D.E.S. Géomètre-Expert 29, rue de Sarre 57070 - METZ Tél: 03.87.68.63.14 - E-MAIL : contact@alidades.org 	16/01/2024	PLANIMETRIE : Système local indépendant
	Technicien :Q.P./H.M.	ALTIMETRIE : Système NGF – IGN 69
	Dessinateur : F.L.	ECHELLE : 1/100
Plan n° 23-761		

N= 0

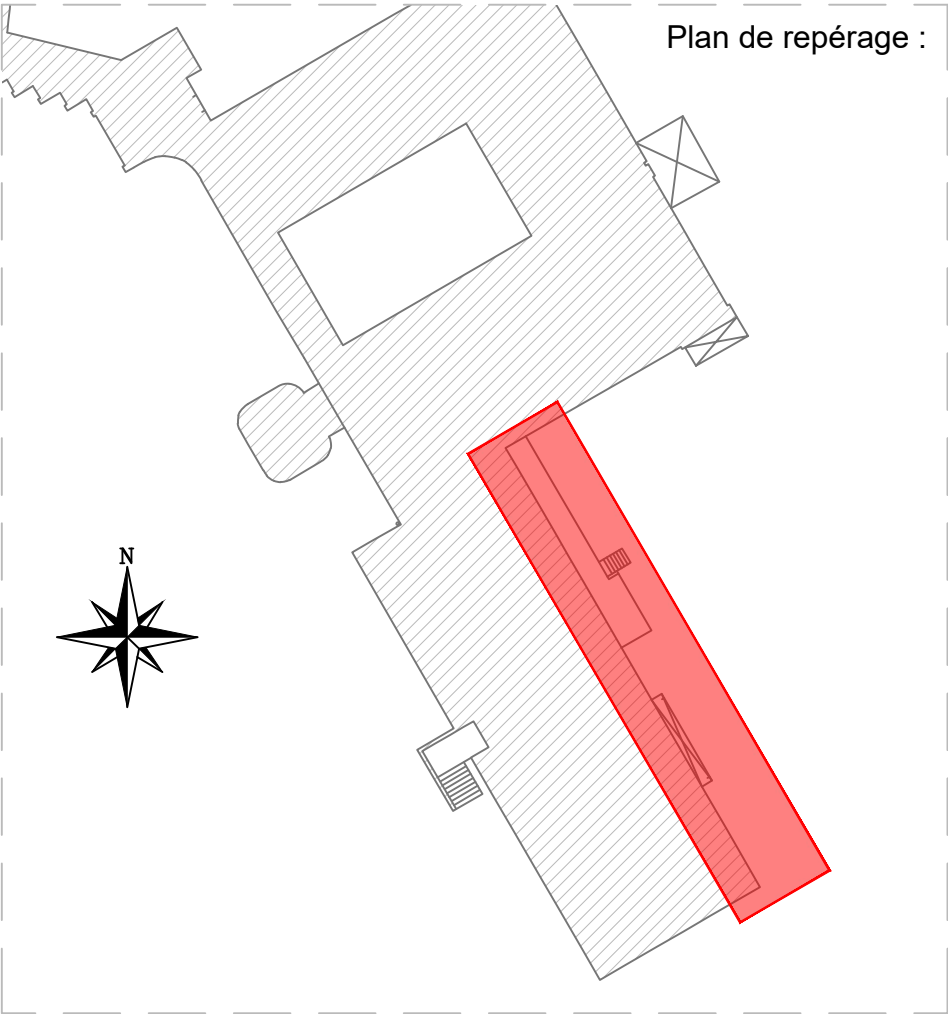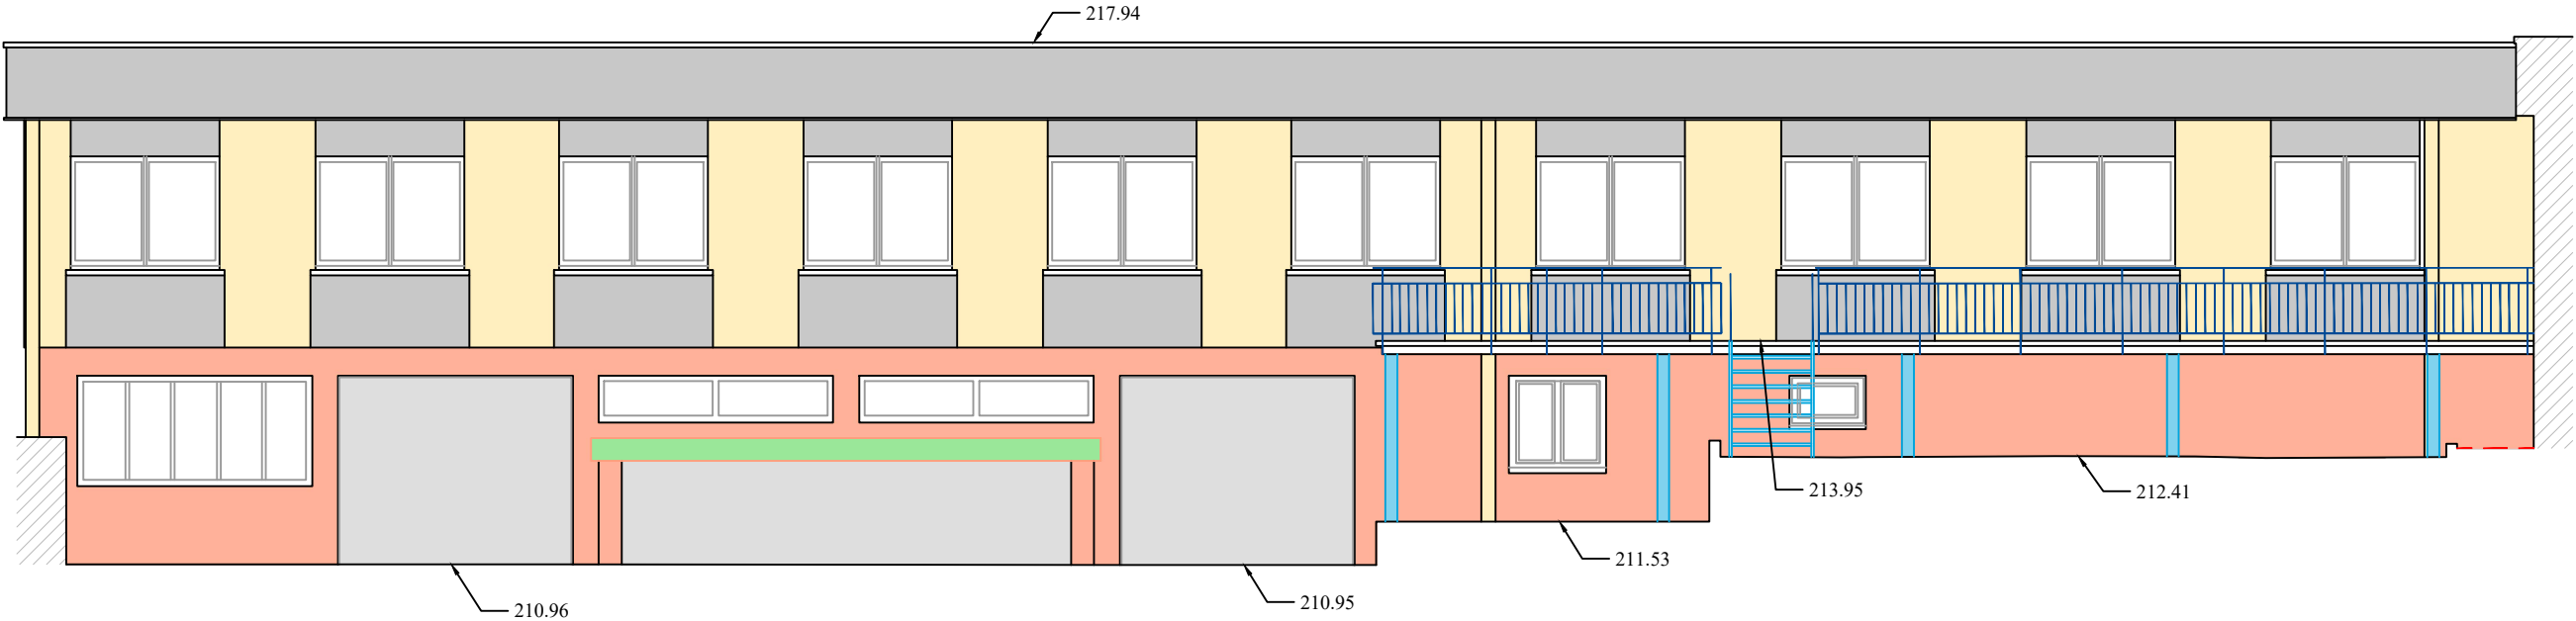


Commune de TOMBLAINE	Section : AC	Parc. : 50	
	Rue de la Grande Haie		
PLAN DE FACADE (Bâtiment annexe)	CEREMA		
 A.L.I.D.A.D.E.S. Géomètre-Expert 29, rue de Sarre 57070 - METZ Tél: 03.87.68.63.14 - E-MAIL : contact@alidades.org 	16/01/2024	PLANIMETRIE : Système local indépendant	
	Technicien :Q.P./H.M.	ALTIMETRIE : Système NGF – IGN 69	
	Dessinateur : F.L.	ECHELLE : 1/100	Plan n° 23-761

N= 0

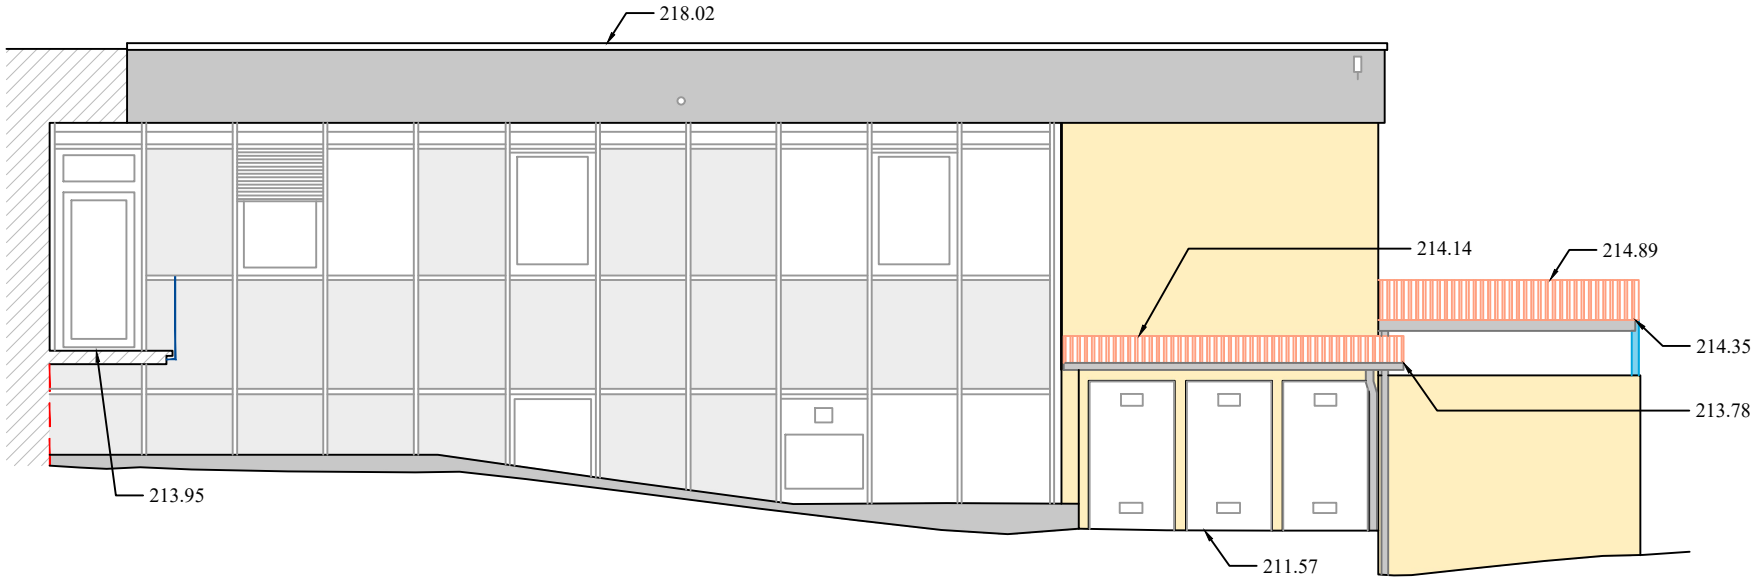


Niveau de référence : 208.00m

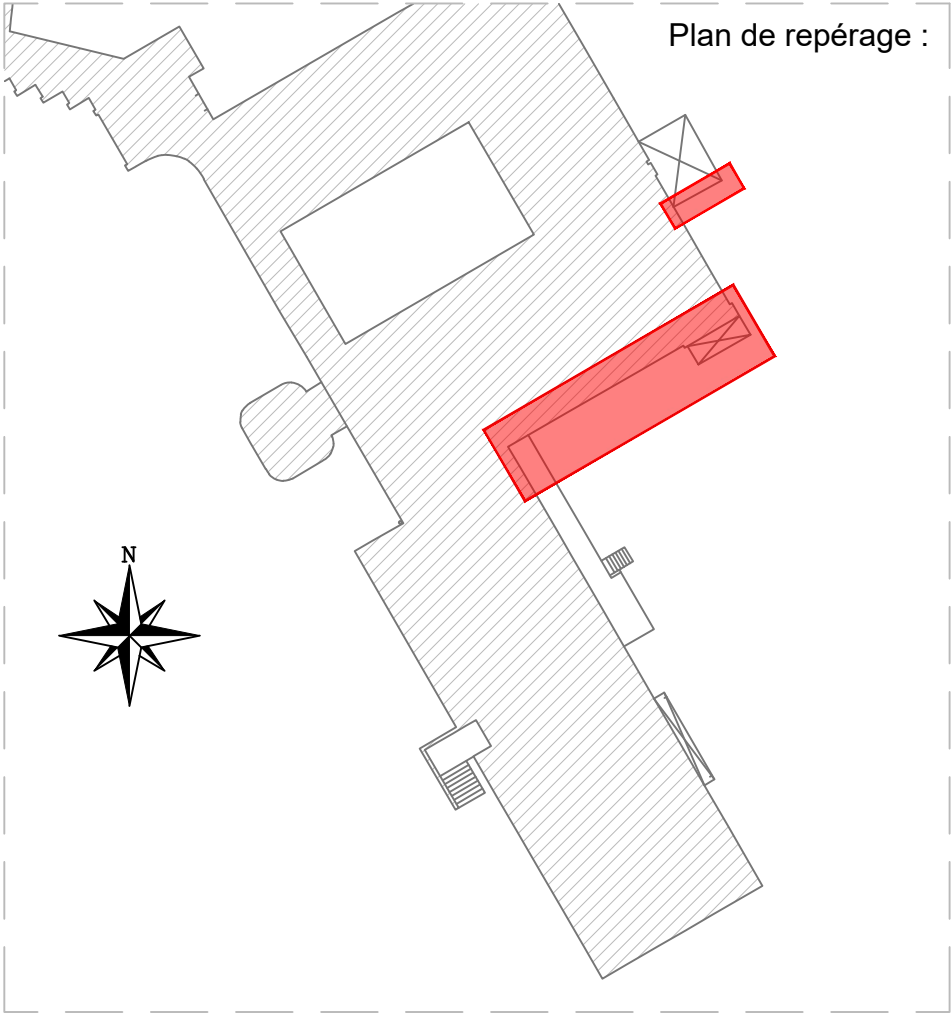


Commune de TOMBLAINE	Section : AC	Parc. : 50
	Rue de la Grande Haie	
PLAN DE FACADE (Bâtiment annexe)	CEREMA	
 A.L.I.D.A.D.E.S. Géomètre-Expert 29, rue de Sarre 57070 - METZ Tél: 03.87.68.63.14 - E-MAIL : contact@alidades.org  GÉOMÈTRE-EXPERT CONSEILS - VALOIS - BAS-RHIN	16/01/2024	PLANIMETRIE : Système local indépendant
	Technicien :Q.P./H.M.	ALTIMETRIE : Système NGF – IGN 69
	Dessinateur : F.L.	ECHELLE : 1/100
Plan n° 23-761		

N= 0

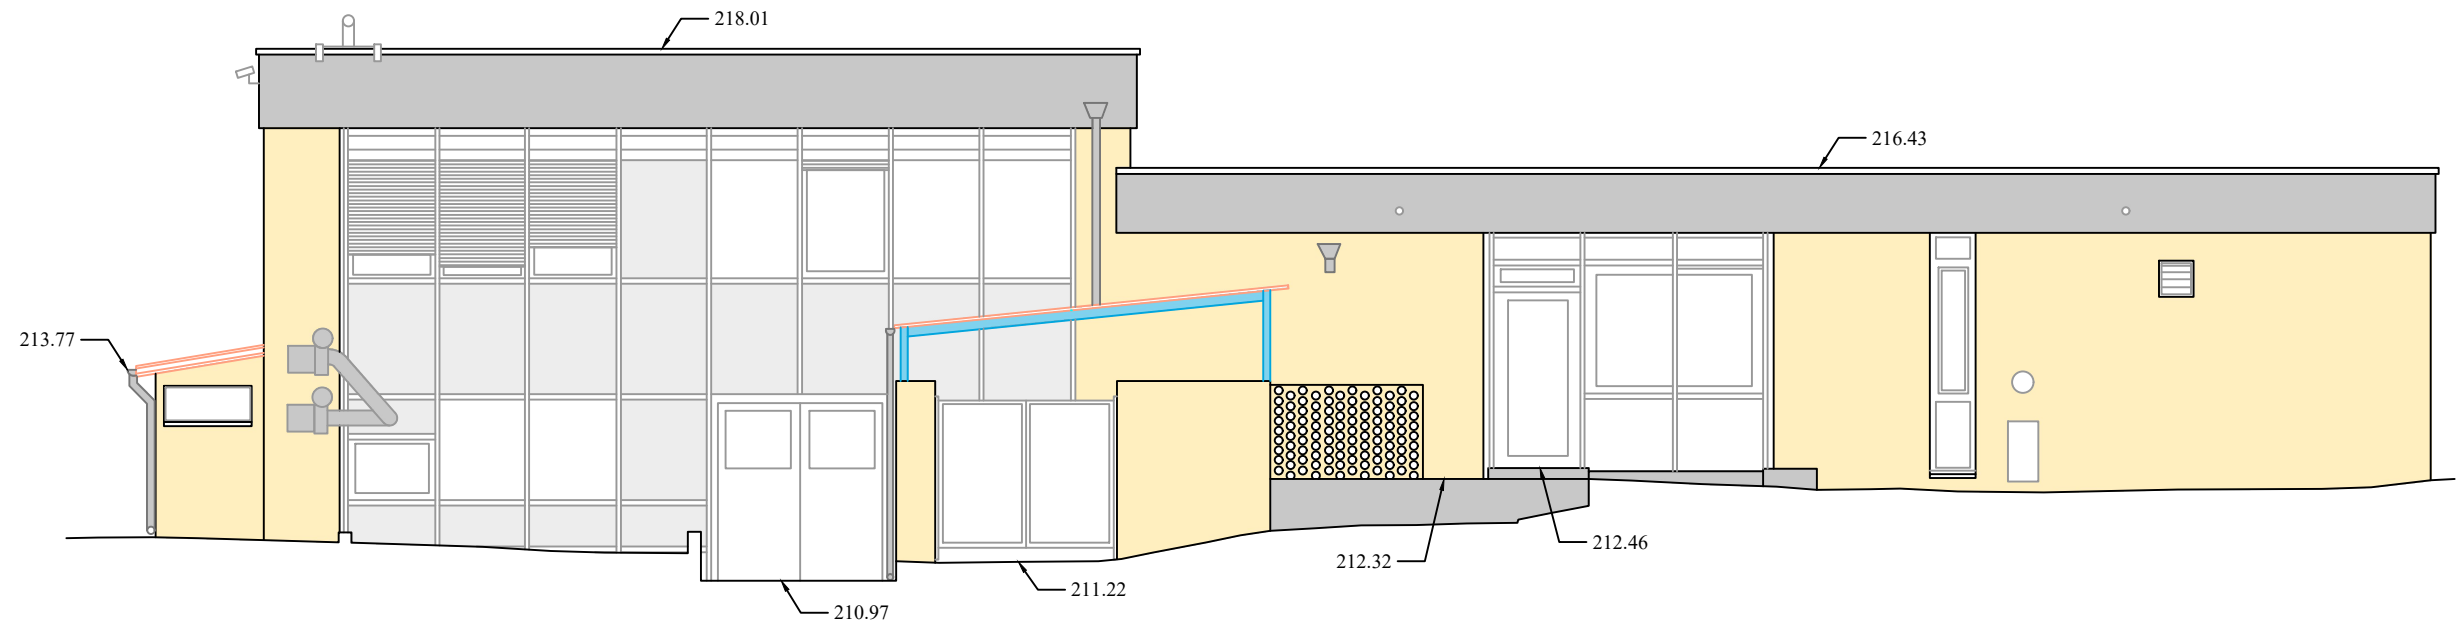

Niveau de référence : 208.00m

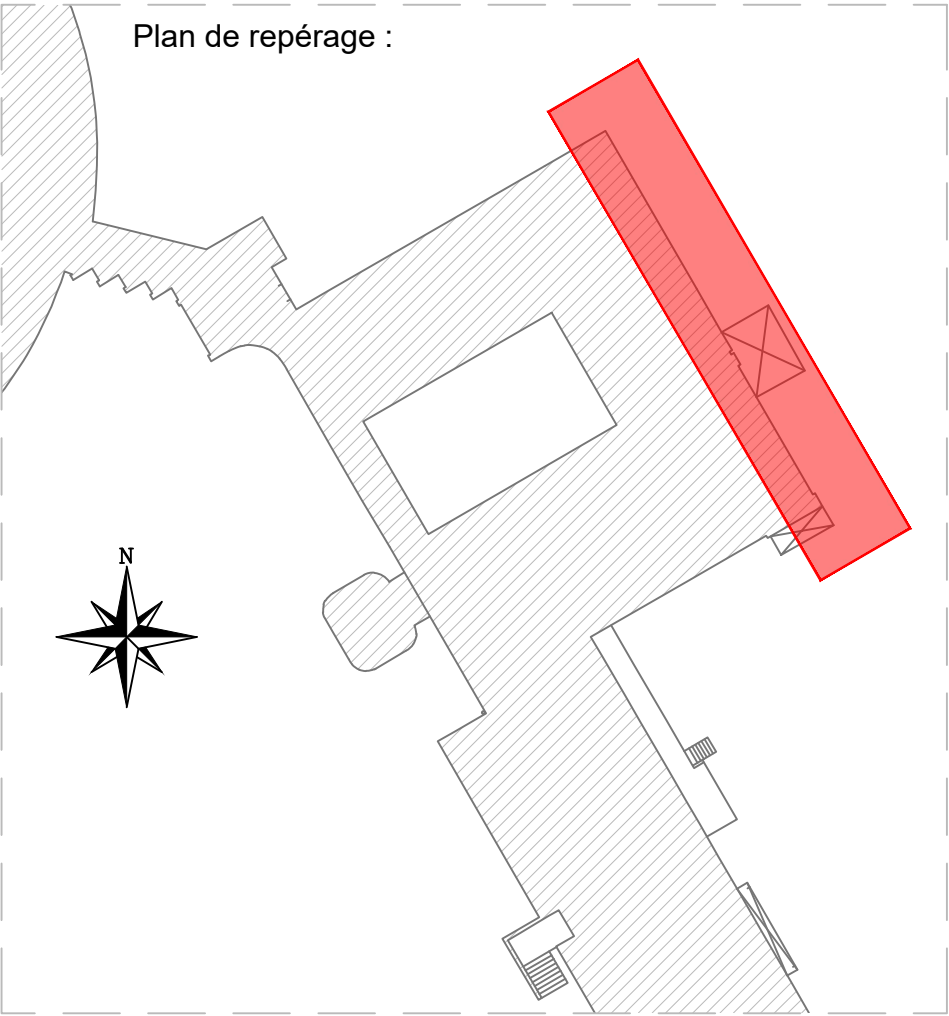

Commune de TOMBLAINE

Section : AC

Parc. : 50

Rue de la Grande Haie

PLAN DE FACADE (Bâtiment annexe)

CEREMA



A.L.I.D.A.D.E.S.
Géomètre-Expert
29, rue de Sarre 57070 - METZ
Tél: 03.87.68.63.14 - E-MAIL : contact@alidades.org



Géomètre-Expert
Conseil Les Vallois du Bas-Rhin

19/01/2024

PLANIMETRIE : Système local indépendant

Technicien :Q.P./H.M.


ALTIMETRIE : Système NGF – IGN 69

Dessinateur : F.L.


ECHELLE : 1/100

Plan n° 23-761


N= 0

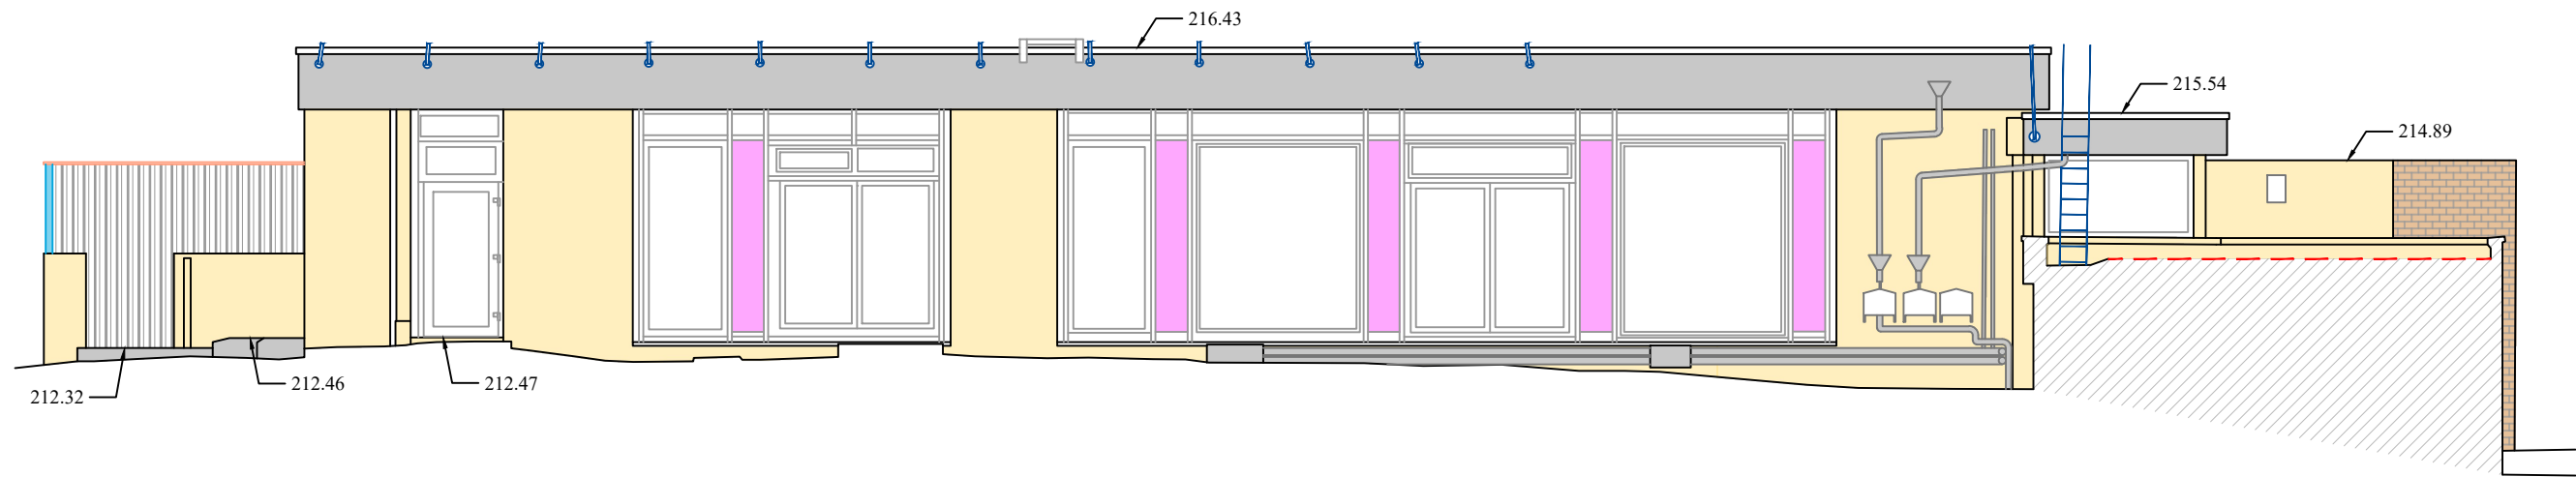


Niveau de référence : 208.00m

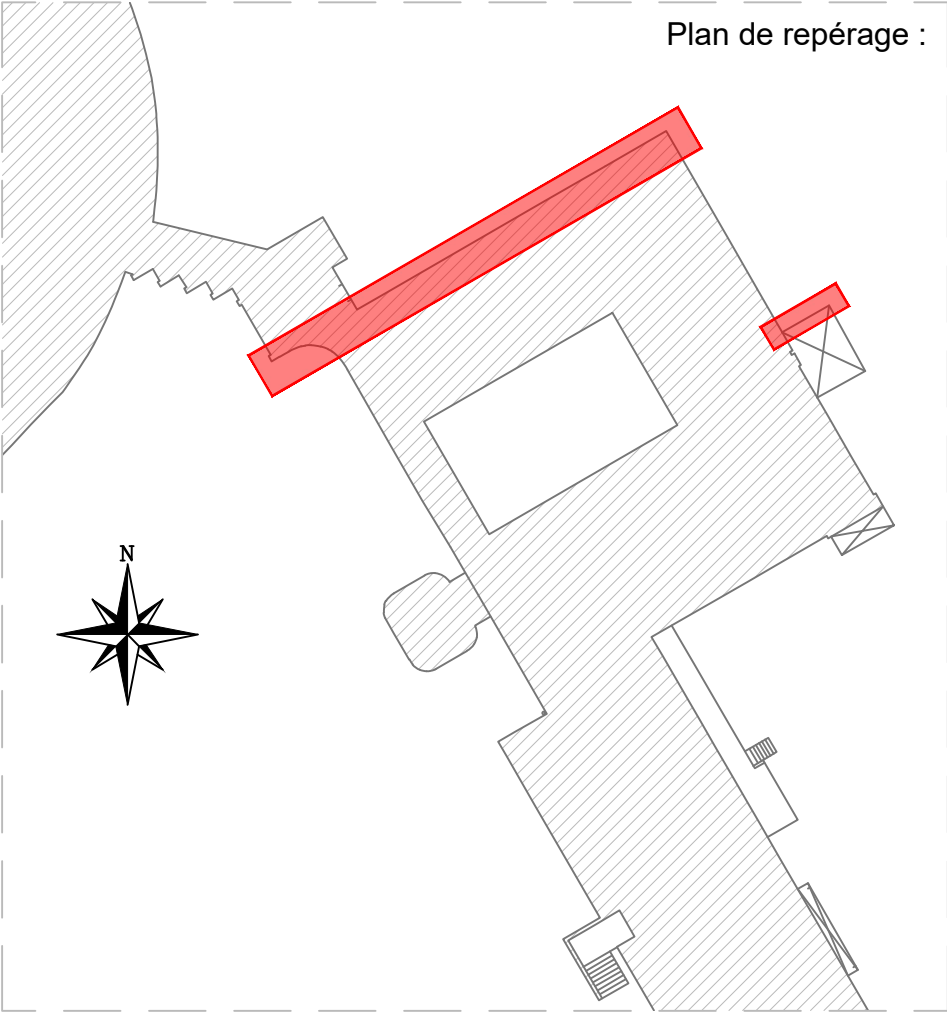


Commune de TOMBLAINE	Section : AC	Parc. : 50	
	Rue de la Grande Haie		
PLAN DE FACADE (Bâtiment annexe)	CEREMA		
 A.L.I.D.A.D.E.S. Géomètre-Expert 29, rue de Sarre 57070 - METZ Tél: 03.87.68.63.14 - E-MAIL : contact@alidades.org 	19/01/2024	PLANIMETRIE : Système local indépendant	
	Technicien :Q.P./H.M.	ALTIMETRIE : Système NGF – IGN 69	
	Dessinateur : F.L.	ECHELLE : 1/100	Plan n° 23-761

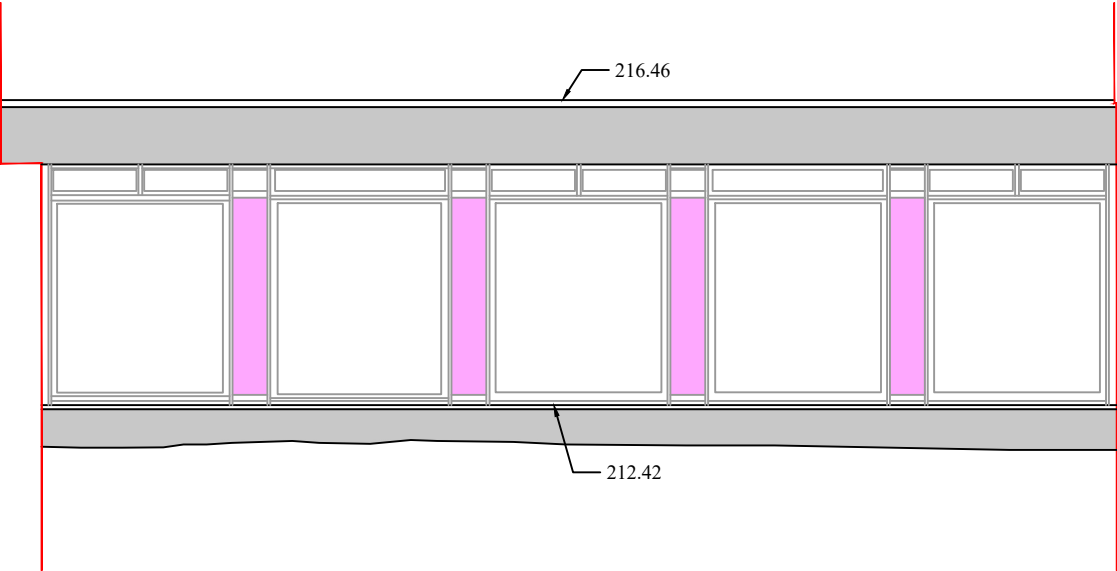


Niveau de référence : 208.00m

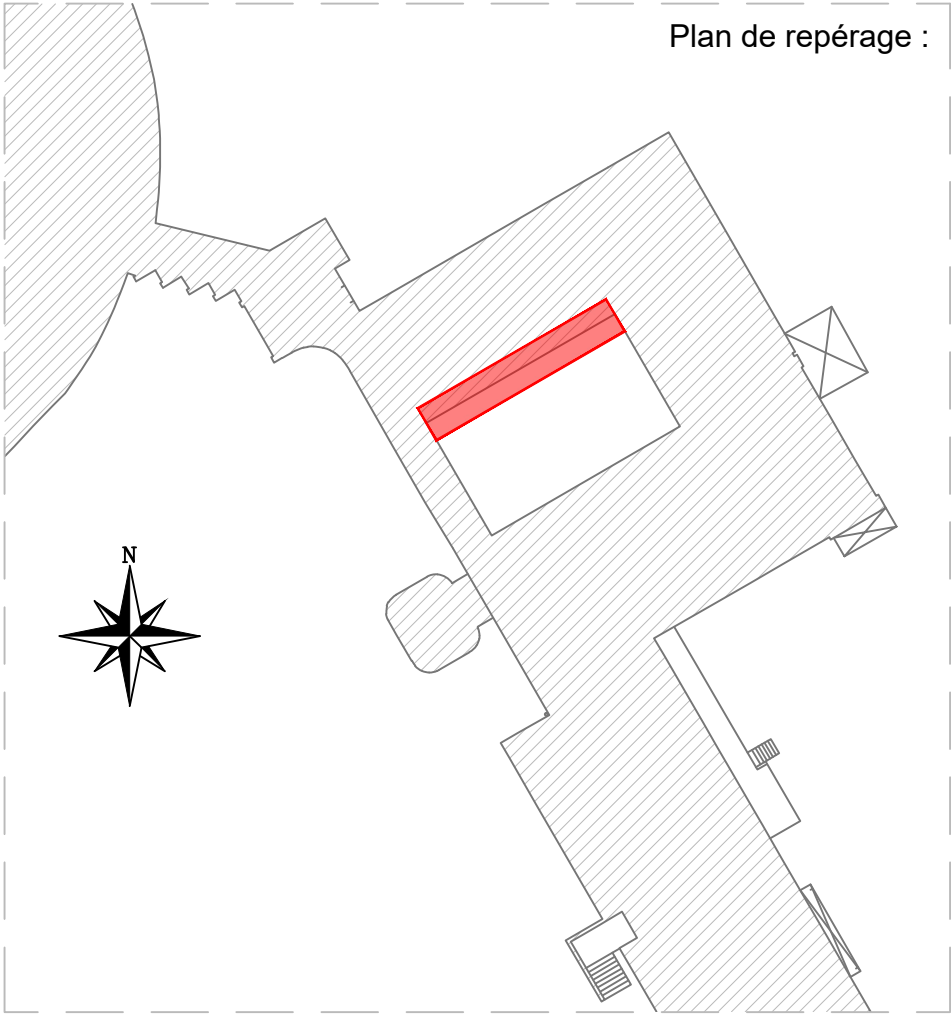


Commune de TOMBLAINE	Section : AC	Parc. : 50	
	Rue de la Grande Haie		
PLAN DE FACADE (Bâtiment annexe)	CEREMA		
 A.L.I.D.A.D.E.S. Géomètre-Expert 29, rue de Sarre 57070 - METZ Tél: 03.87.68.63.14 - E-MAIL : contact@alidades.org 	19/01/2024	PLANIMETRIE : Système local indépendant	
	Technicien : Q.P./H.M.	ALTIMETRIE : Système NGF – IGN 69	
	Dessinateur : F.L.	ECHELLE : 1/100	Plan n° 23-761

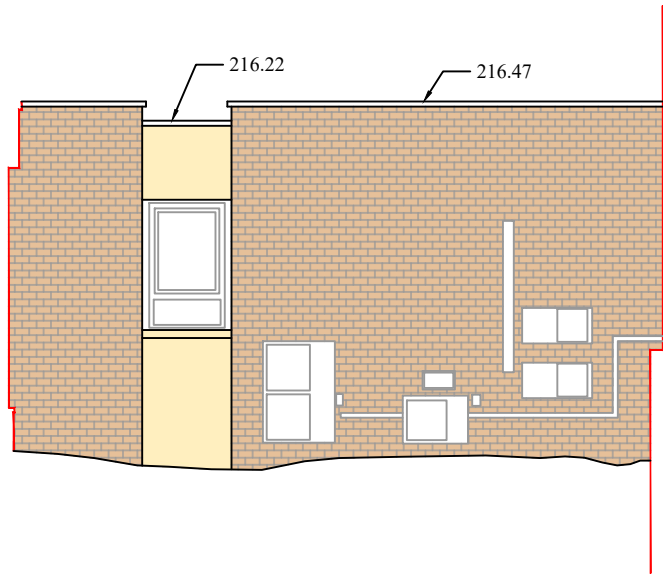


Niveau de référence : 208.00m

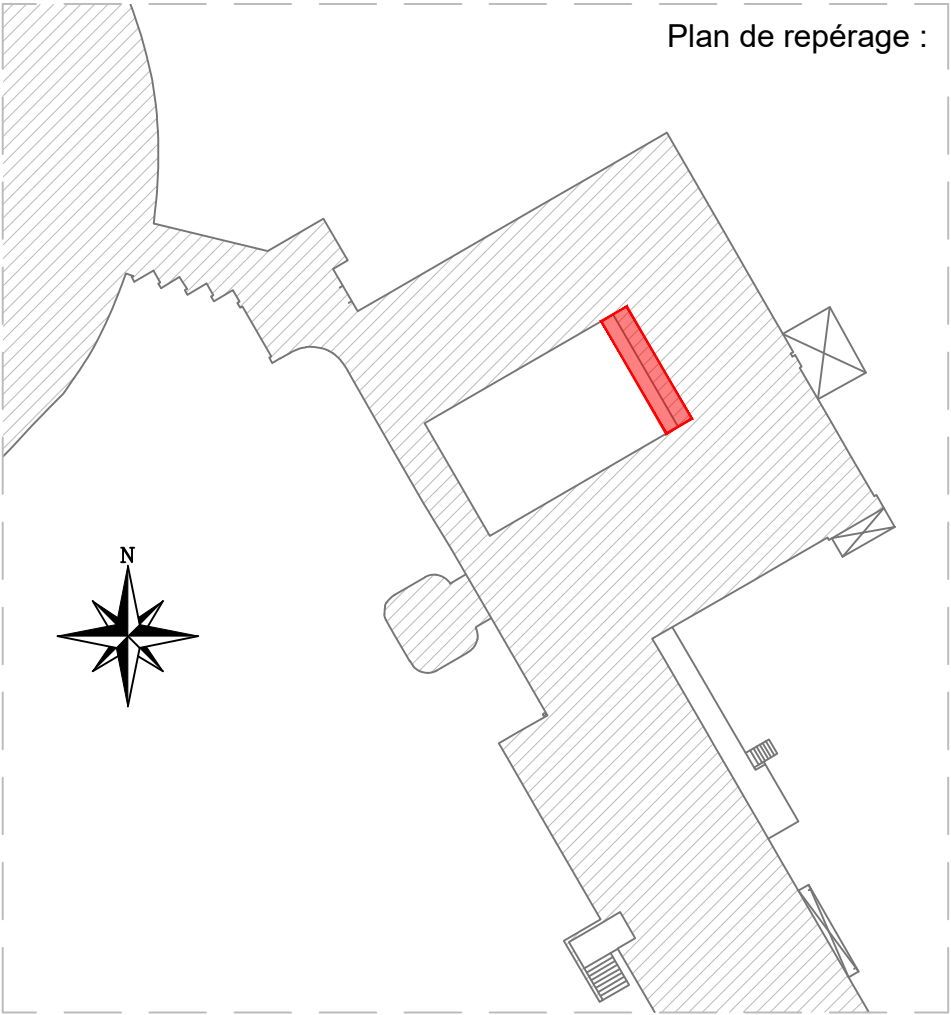


Commune de TOMBLAINE	Section : AC	Parc. : 50	
	Rue de la Grande Haie		
PLAN DE FACADE (Bâtiment annexe)	CEREMA		
 A.L.I.D.A.D.E.S. Géomètre-Expert 29, rue de Sarre 57070 - METZ Tél: 03.87.68.63.14 - E-MAIL : contact@alidades.org 	22/01/2024	PLANIMETRIE : Système local indépendant	
	Technicien : Q.P./H.M.	ALTIMETRIE : Système NGF – IGN 69	
	Dessinateur : F.L.	ECHELLE : 1/100	Plan n° 23-761

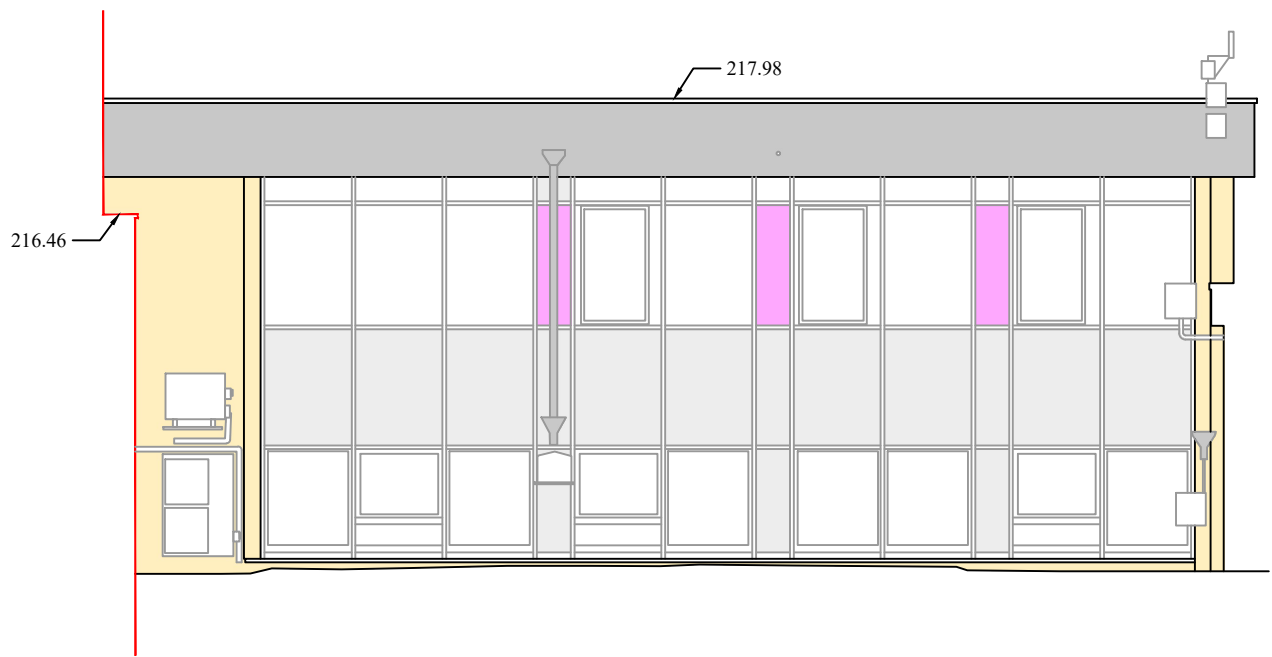

Niveau de référence : 208.00m

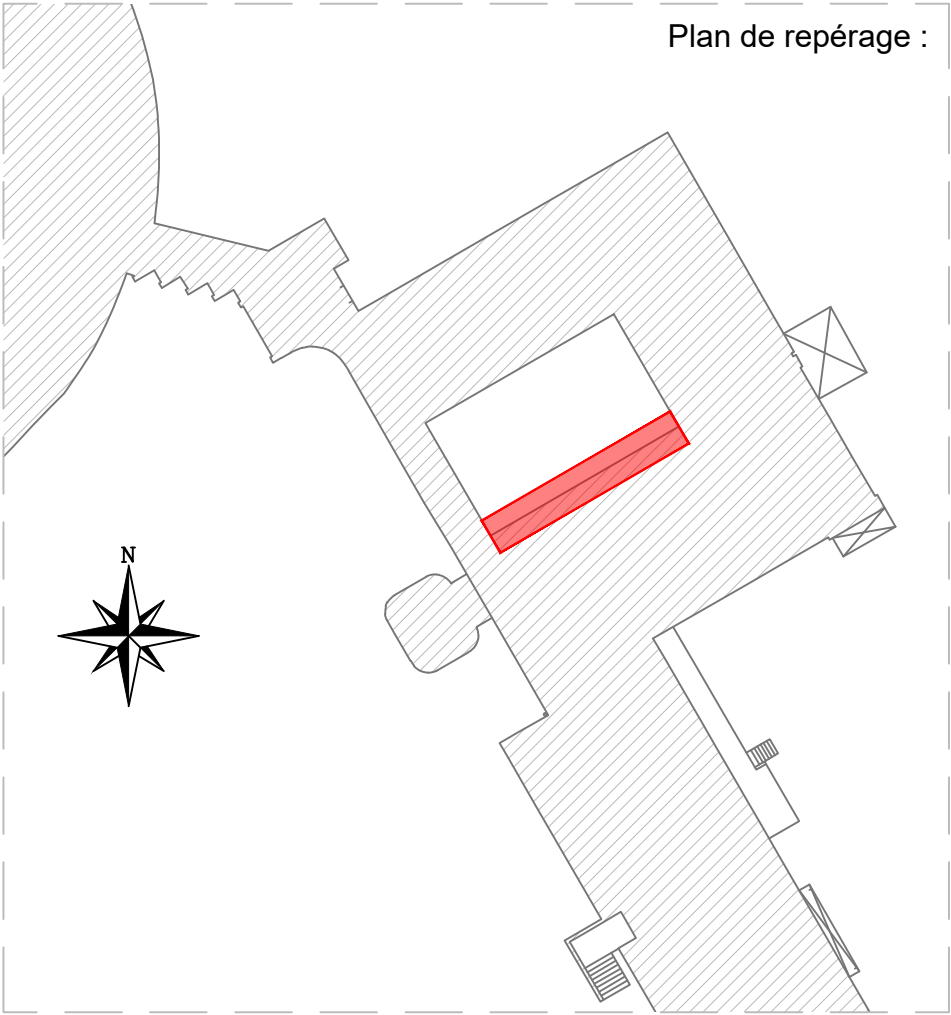

Commune de TOMBLAINE	Section : AC	Parc. : 50	
	Rue de la Grande Haie		
PLAN DE FACADE (Bâtiment annexe)	CEREMA		
 A.L.I.D.A.D.E.S. Géomètre-Expert 29, rue de Sarre 57070 - METZ Tél: 03.87.68.63.14 - E-MAIL : contact@alidades.org 	22/01/2024	PLANIMETRIE : Système local indépendant	
	Technicien : Q.P./H.M.	ALTIMETRIE : Système NGF – IGN 69	
	Dessinateur : F.L.	ECHELLE : 1/100	Plan n° 23-761

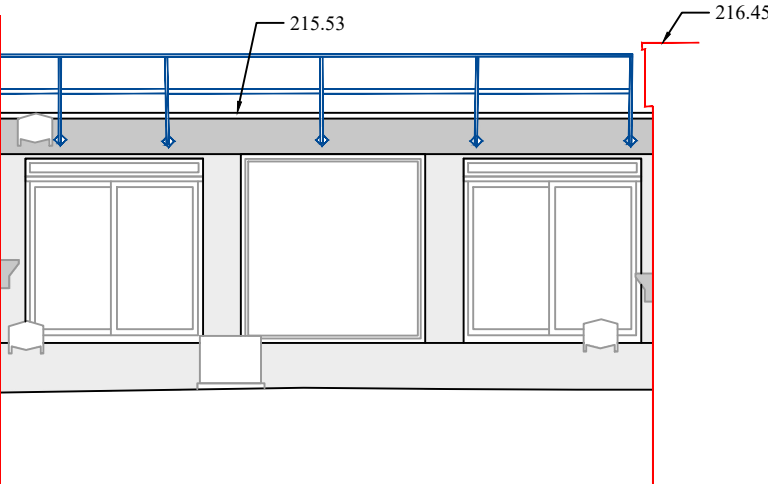

Niveau de référence : 208.00m

