



R+1

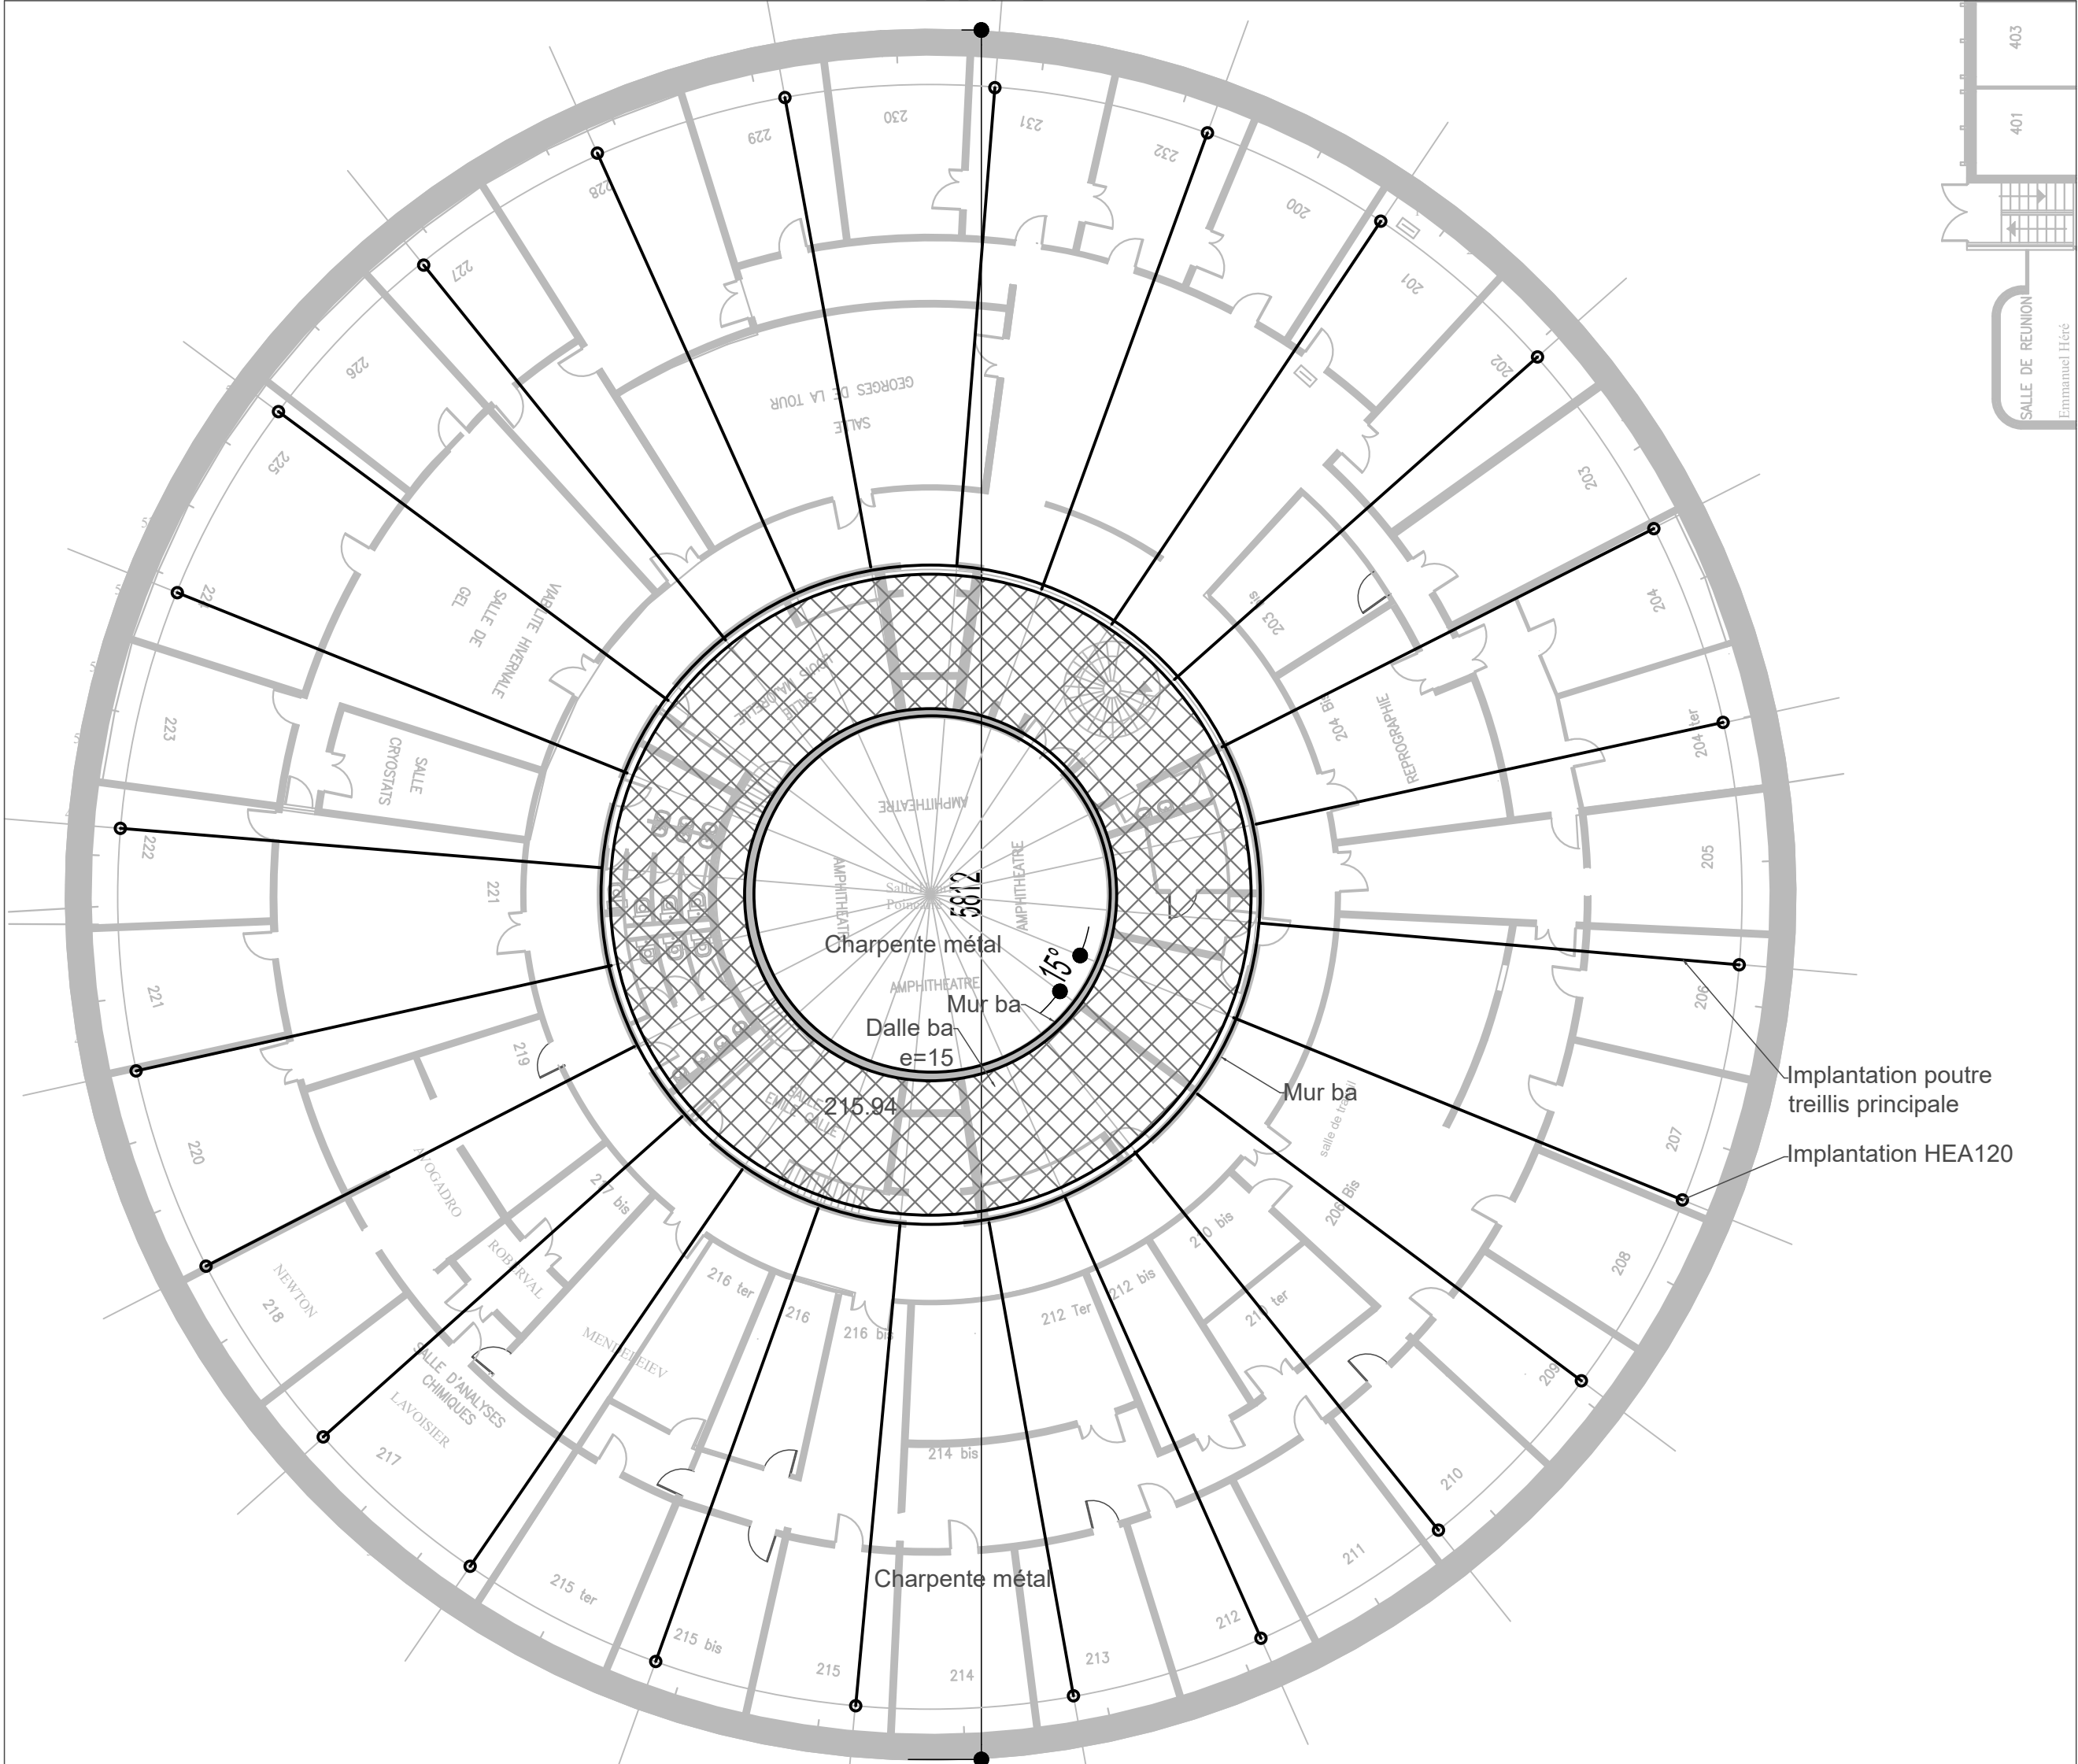

RDC

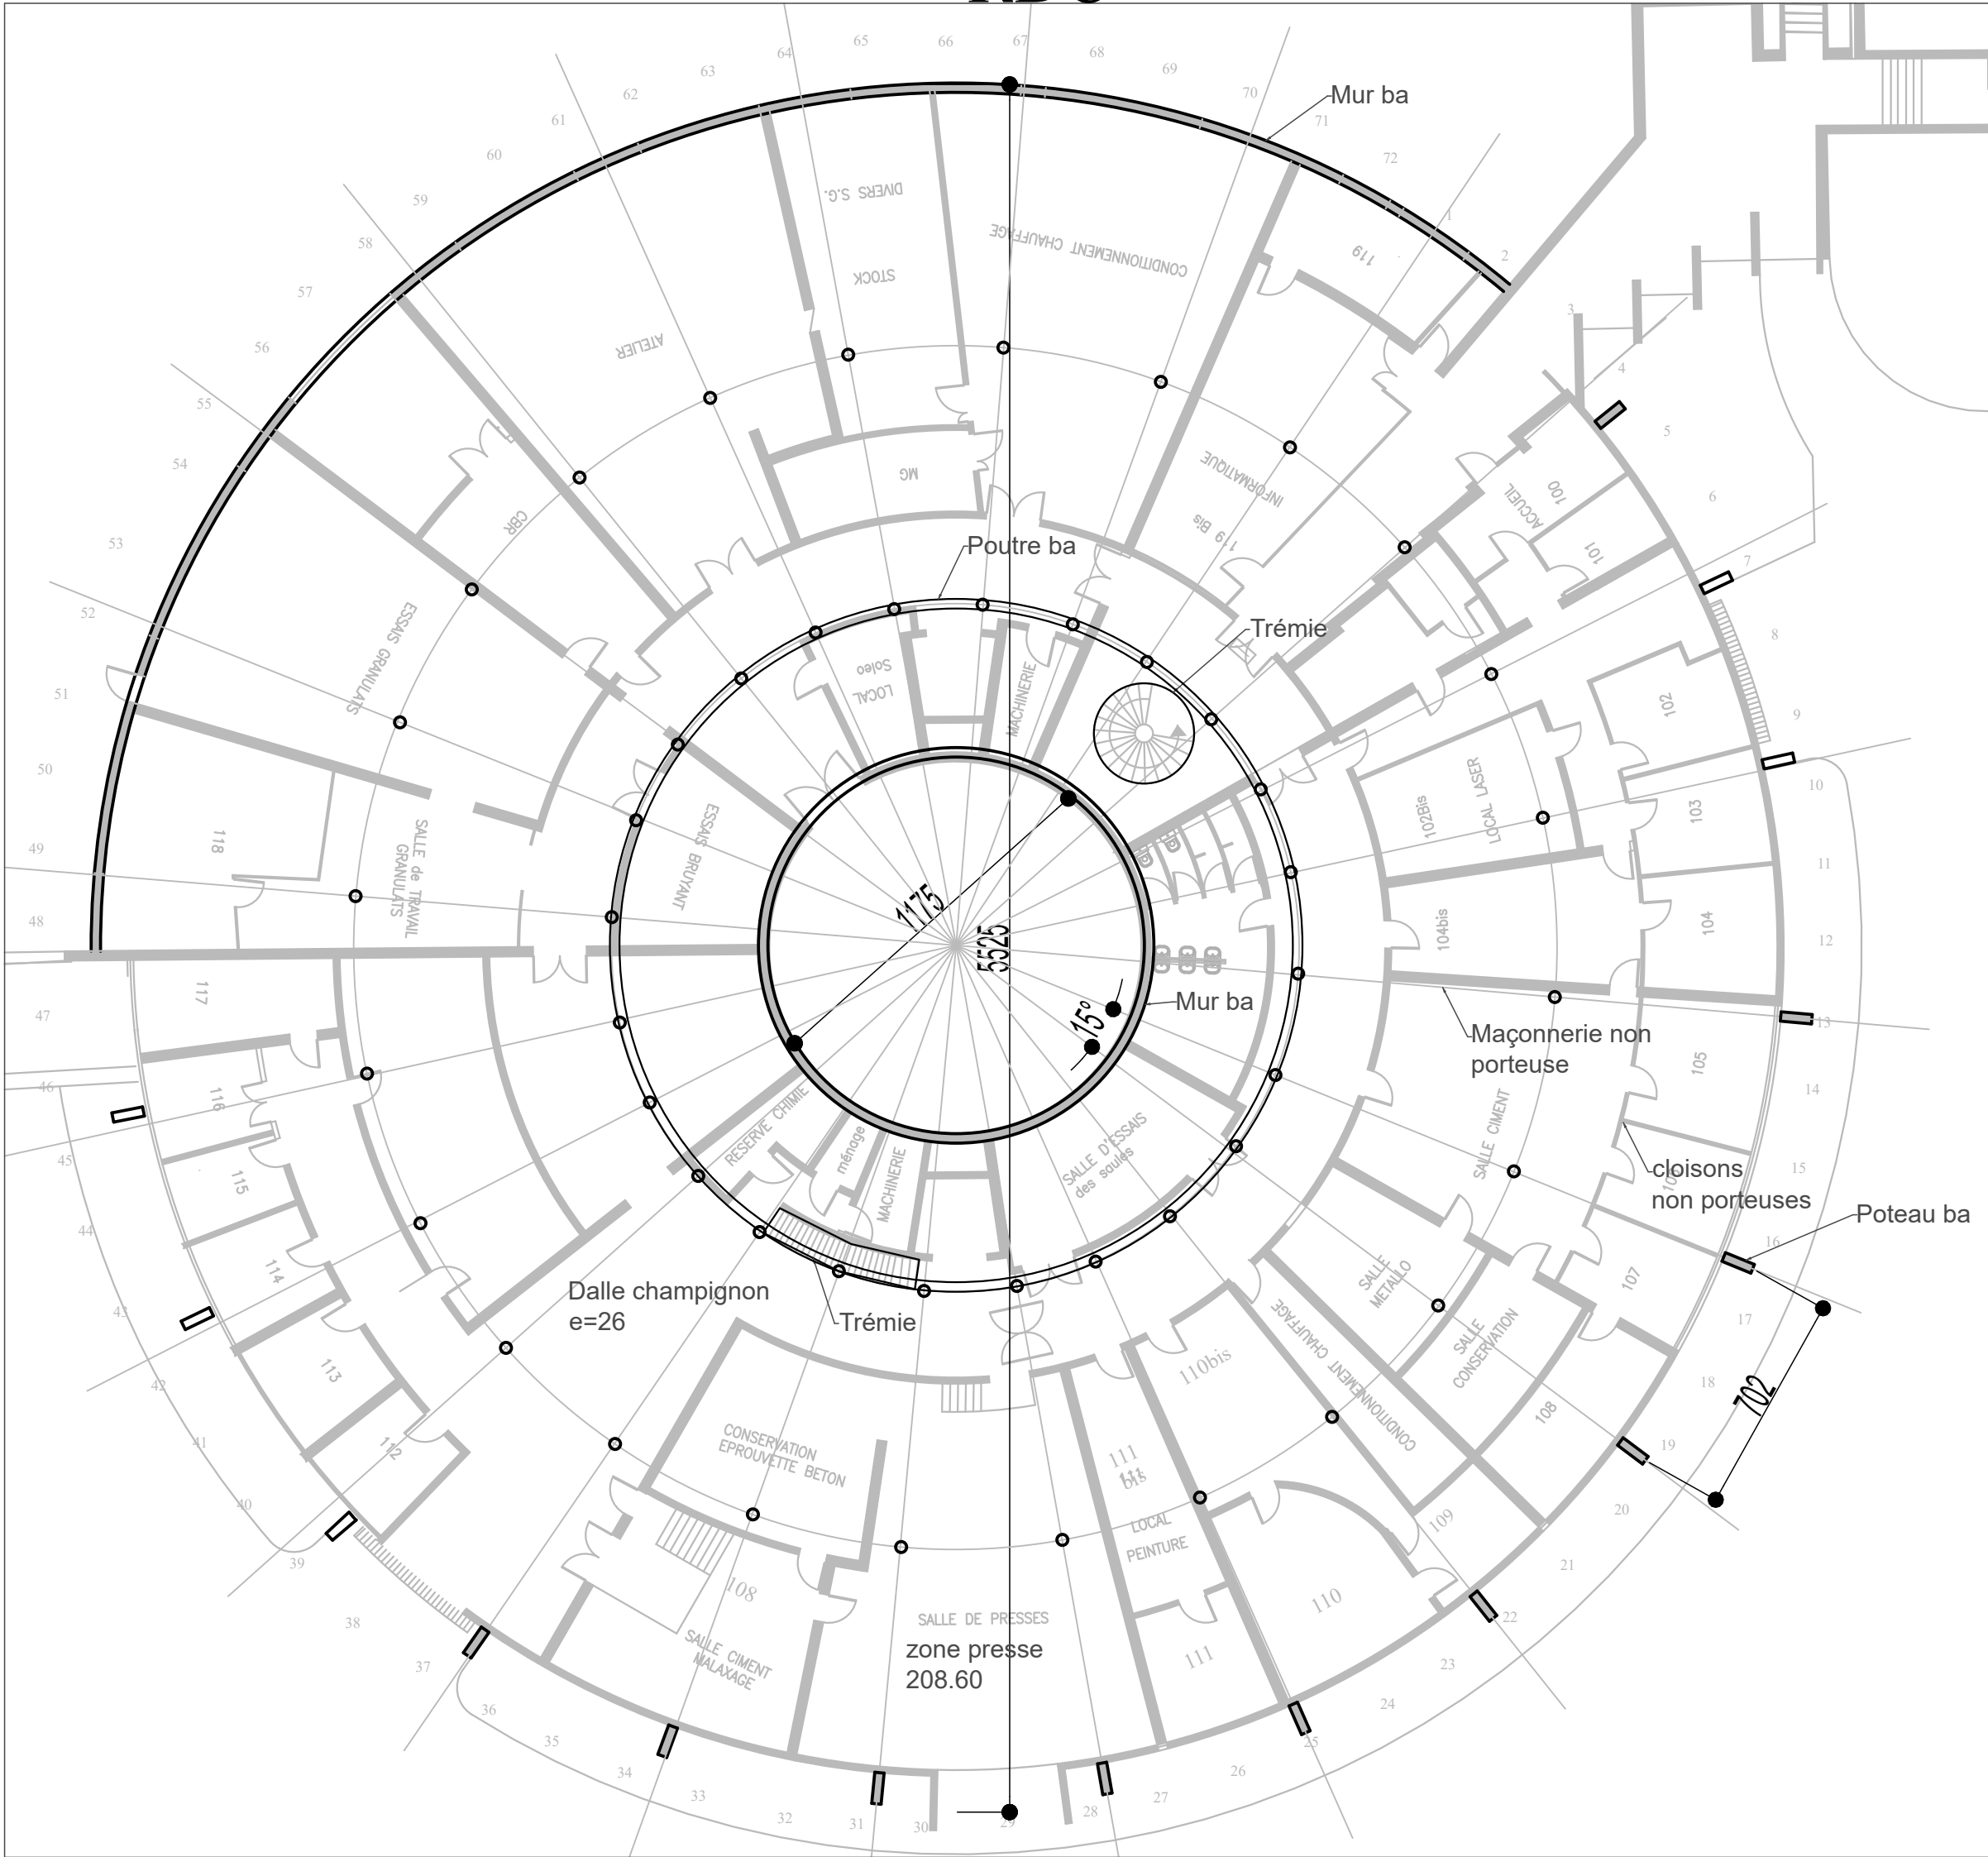

CEREMA TOMBLAINE RELEVES

VUES EN PLAN

F	
E	
D	
C	
B	
A	

Ce document est à utiliser uniquement avec une autorisation expresse (selon la loi du 11 mars 1957)			
Maitre d'ouvrage : CEREMA	Maitre d'oeuvre : ..	Entreprise : ..	plan n° : 11
date : 08/03/2024	phase : DIAG	dessiné par : T.S.	page : 1 Ech 1/200
			affaire n° : 23 159



NANCY STRUCTURE SAS
2 Route de Blanzy
54770 Bouxières aux Chênes
Tel: 03 83 61 44 10
contact@nancystructure.fr