

CEREMA
TOMBLAINE

RELEVES

Plans de niveaux

F		
E		
D		
C		
B		
A	..	..


Ce document est à utiliser uniquement avec une autorisation expresse (selon la loi du 11 mars 1957)

Maitre d'ouvrage : CEREMA	Maitre d'oeuvre : ..	Entreprise : ...	plan n° : 01
			page : 1 / 5 Ech 1 / 250°

date : 08/03/2024	phase : DIAG	dessiné par : T.S.	affaire n° : 23 159
-------------------	--------------	-----------------------	------------------------



NANCY STRUCTURE SAS
2 Route de Blanzey
54770 Bouxières aux Chênes
Tel: 03 83 61 44 10
contact@nancystructure.fr

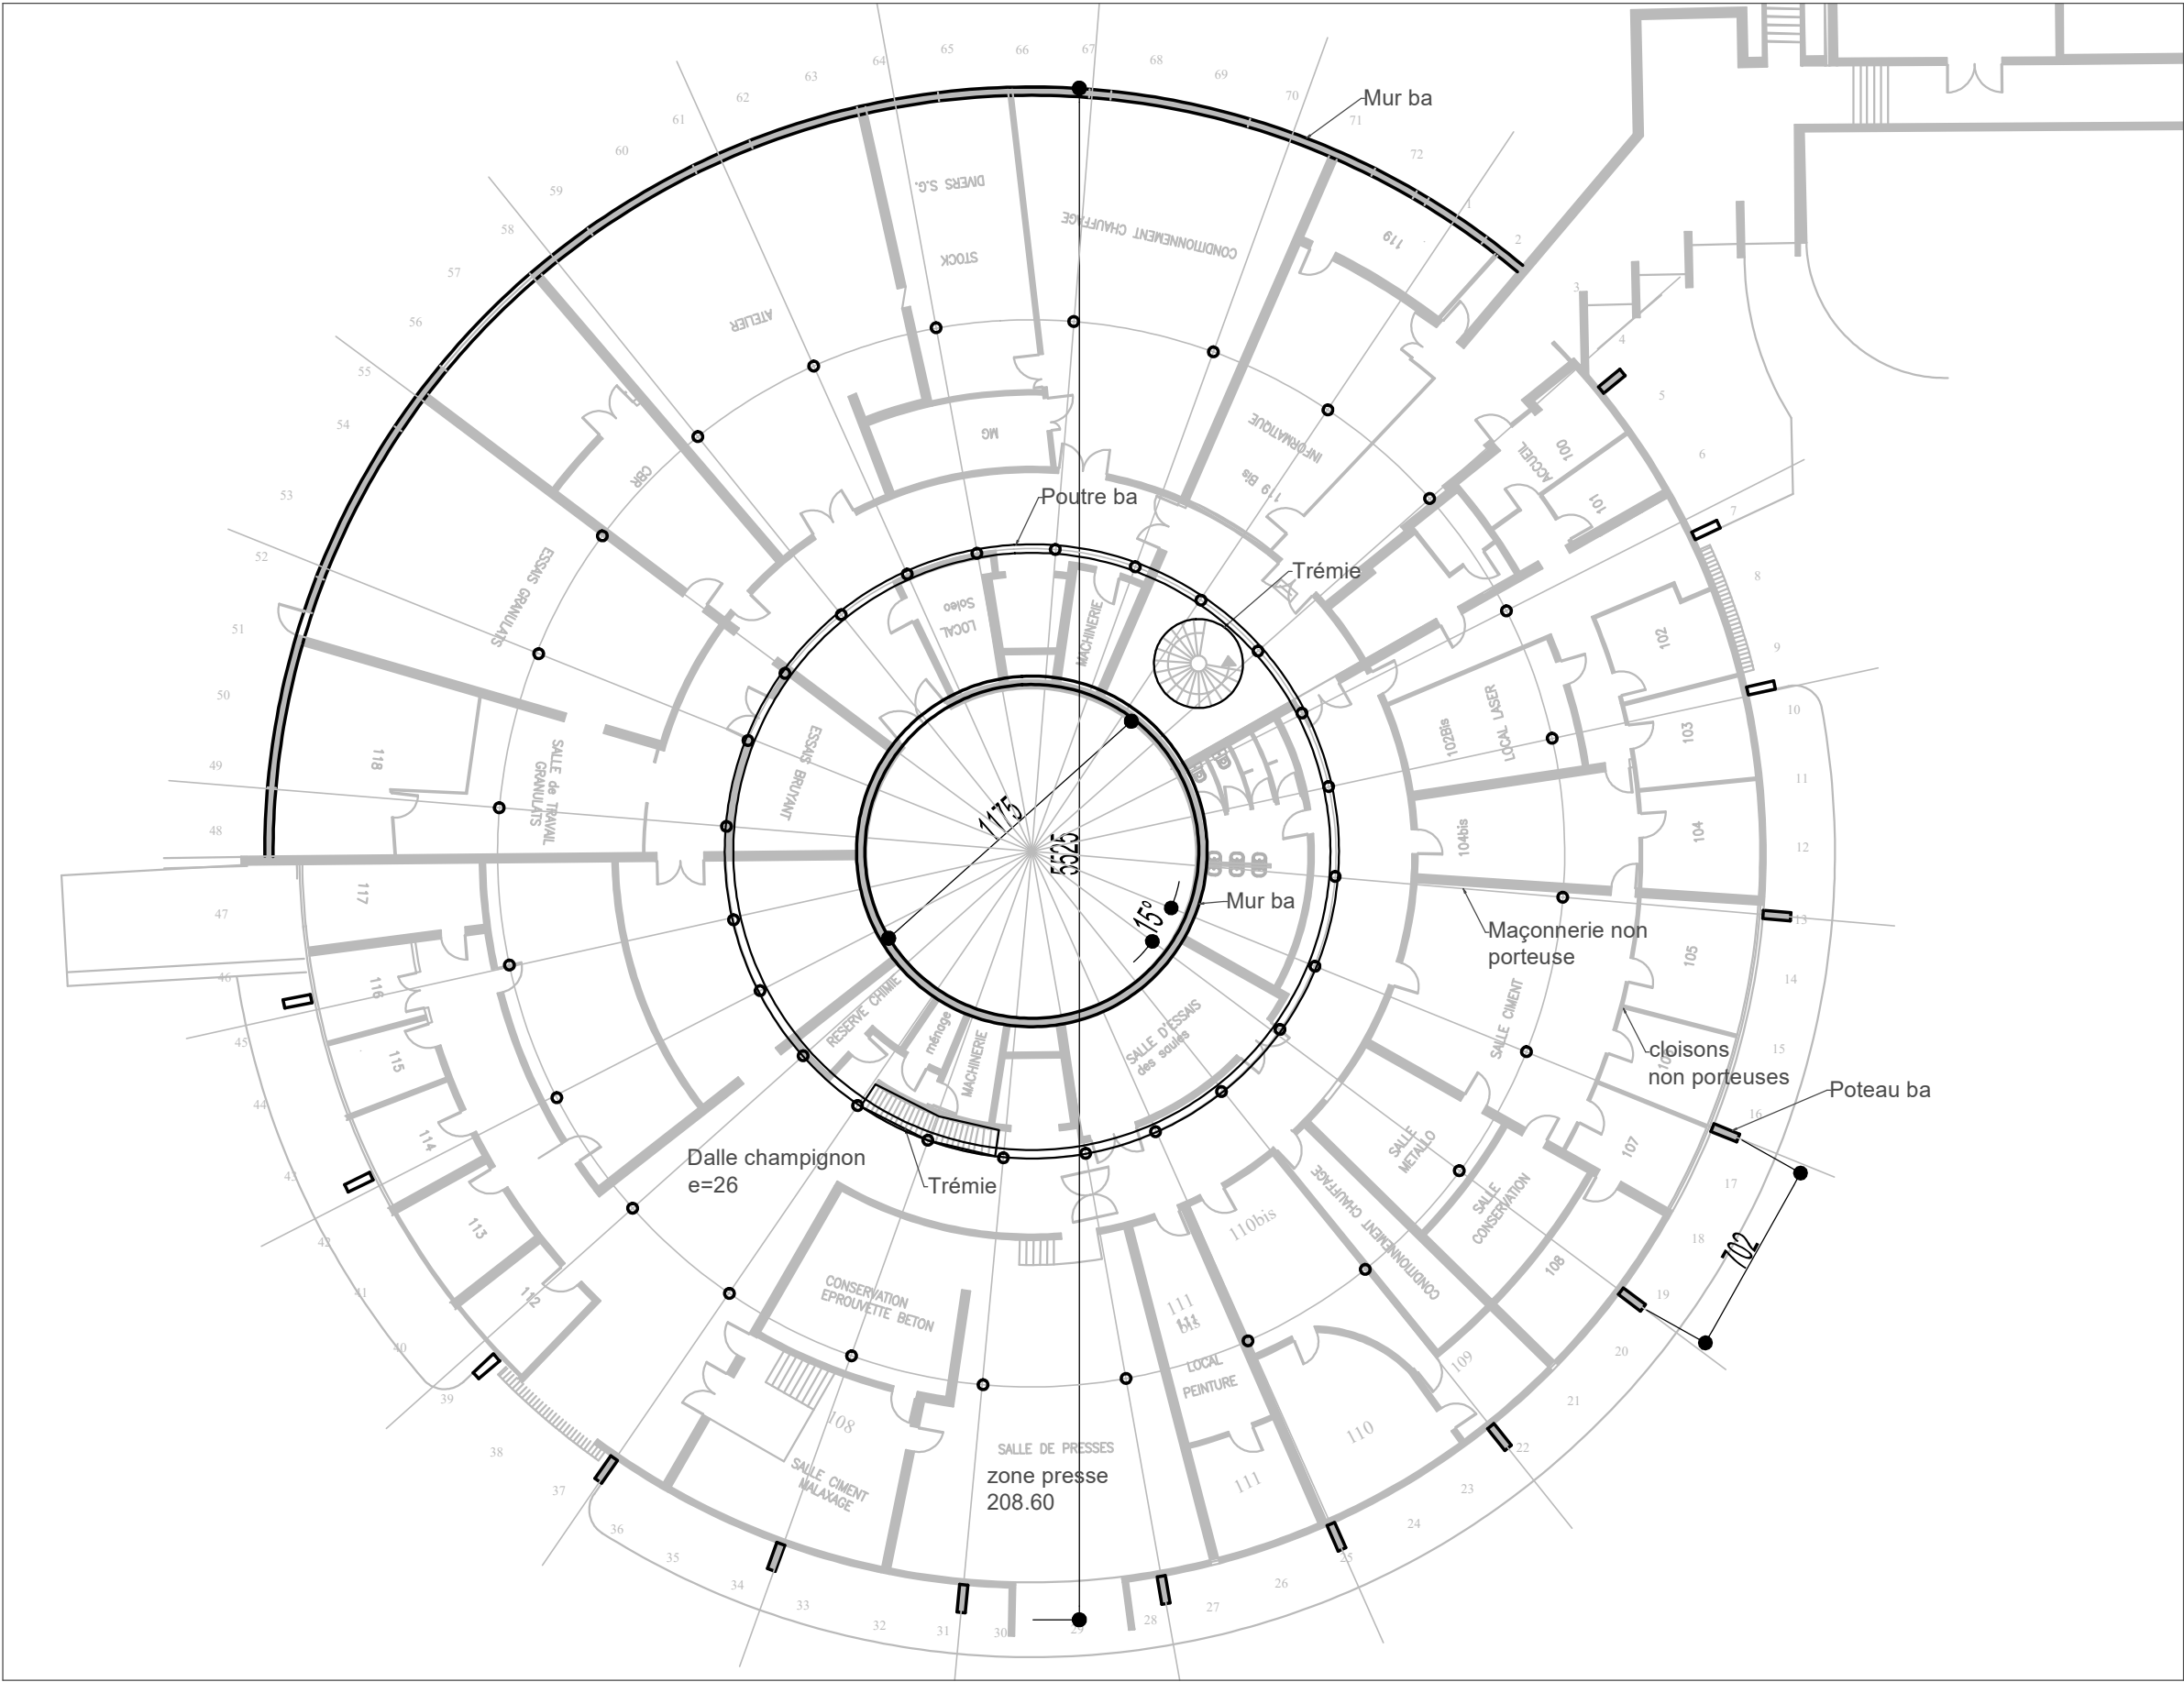



aff: 23 159

plan n°: 1

CEREMA
EXTRAIT FONDATIONS

ech: 1/250°

page n°: 4

