









N° FOLIO	LISTE DES DOCUMENTS
01	Page de Garde
02	Implantation des terminaux Vidéosurveillance RDC
03	Implantation des terminaux Vidéosurveillance R+1
04	Implantation des terminaux Vidéosurveillance R+2
05	Implantation des terminaux Vidéosurveillance R+3
06	Implantation des terminaux Vidéosurveillance R+4
07	Plan de masse Bâtiment A
08	Plan de masse Bâtiment A-B-C

LEGENDE	
SYMBOLE	DESIGNATION
	Poste d'exploitation –Vidéosurveillance
	Caméra type Bullet
	Caméra type Dôme
	Caméra type Dôme–360°
	Baie ou Coffret VDI
	Caméra IP Existante Conservée
	Caméra Coax Remplacée par Caméra IP
	Nouvelle Caméra IP

TRIBUNAL DE JUSTICE DE CHARTRES

BATIMENT A

3, Rue Saint Jacques - 28000 Chartres



CVOSS CONSULTANT
1, Camille Claudel
77600 Bussy Saint Georges




Cour D'Appel de Versailles
Service Administratif Régional
5, Rue Carnot
78000 Versailles






OPERATION	NIVEAU	DATE	ECHELLE	FOLIO	INDICE
VID	RDC	27/04/2026	1/200	2/8	3

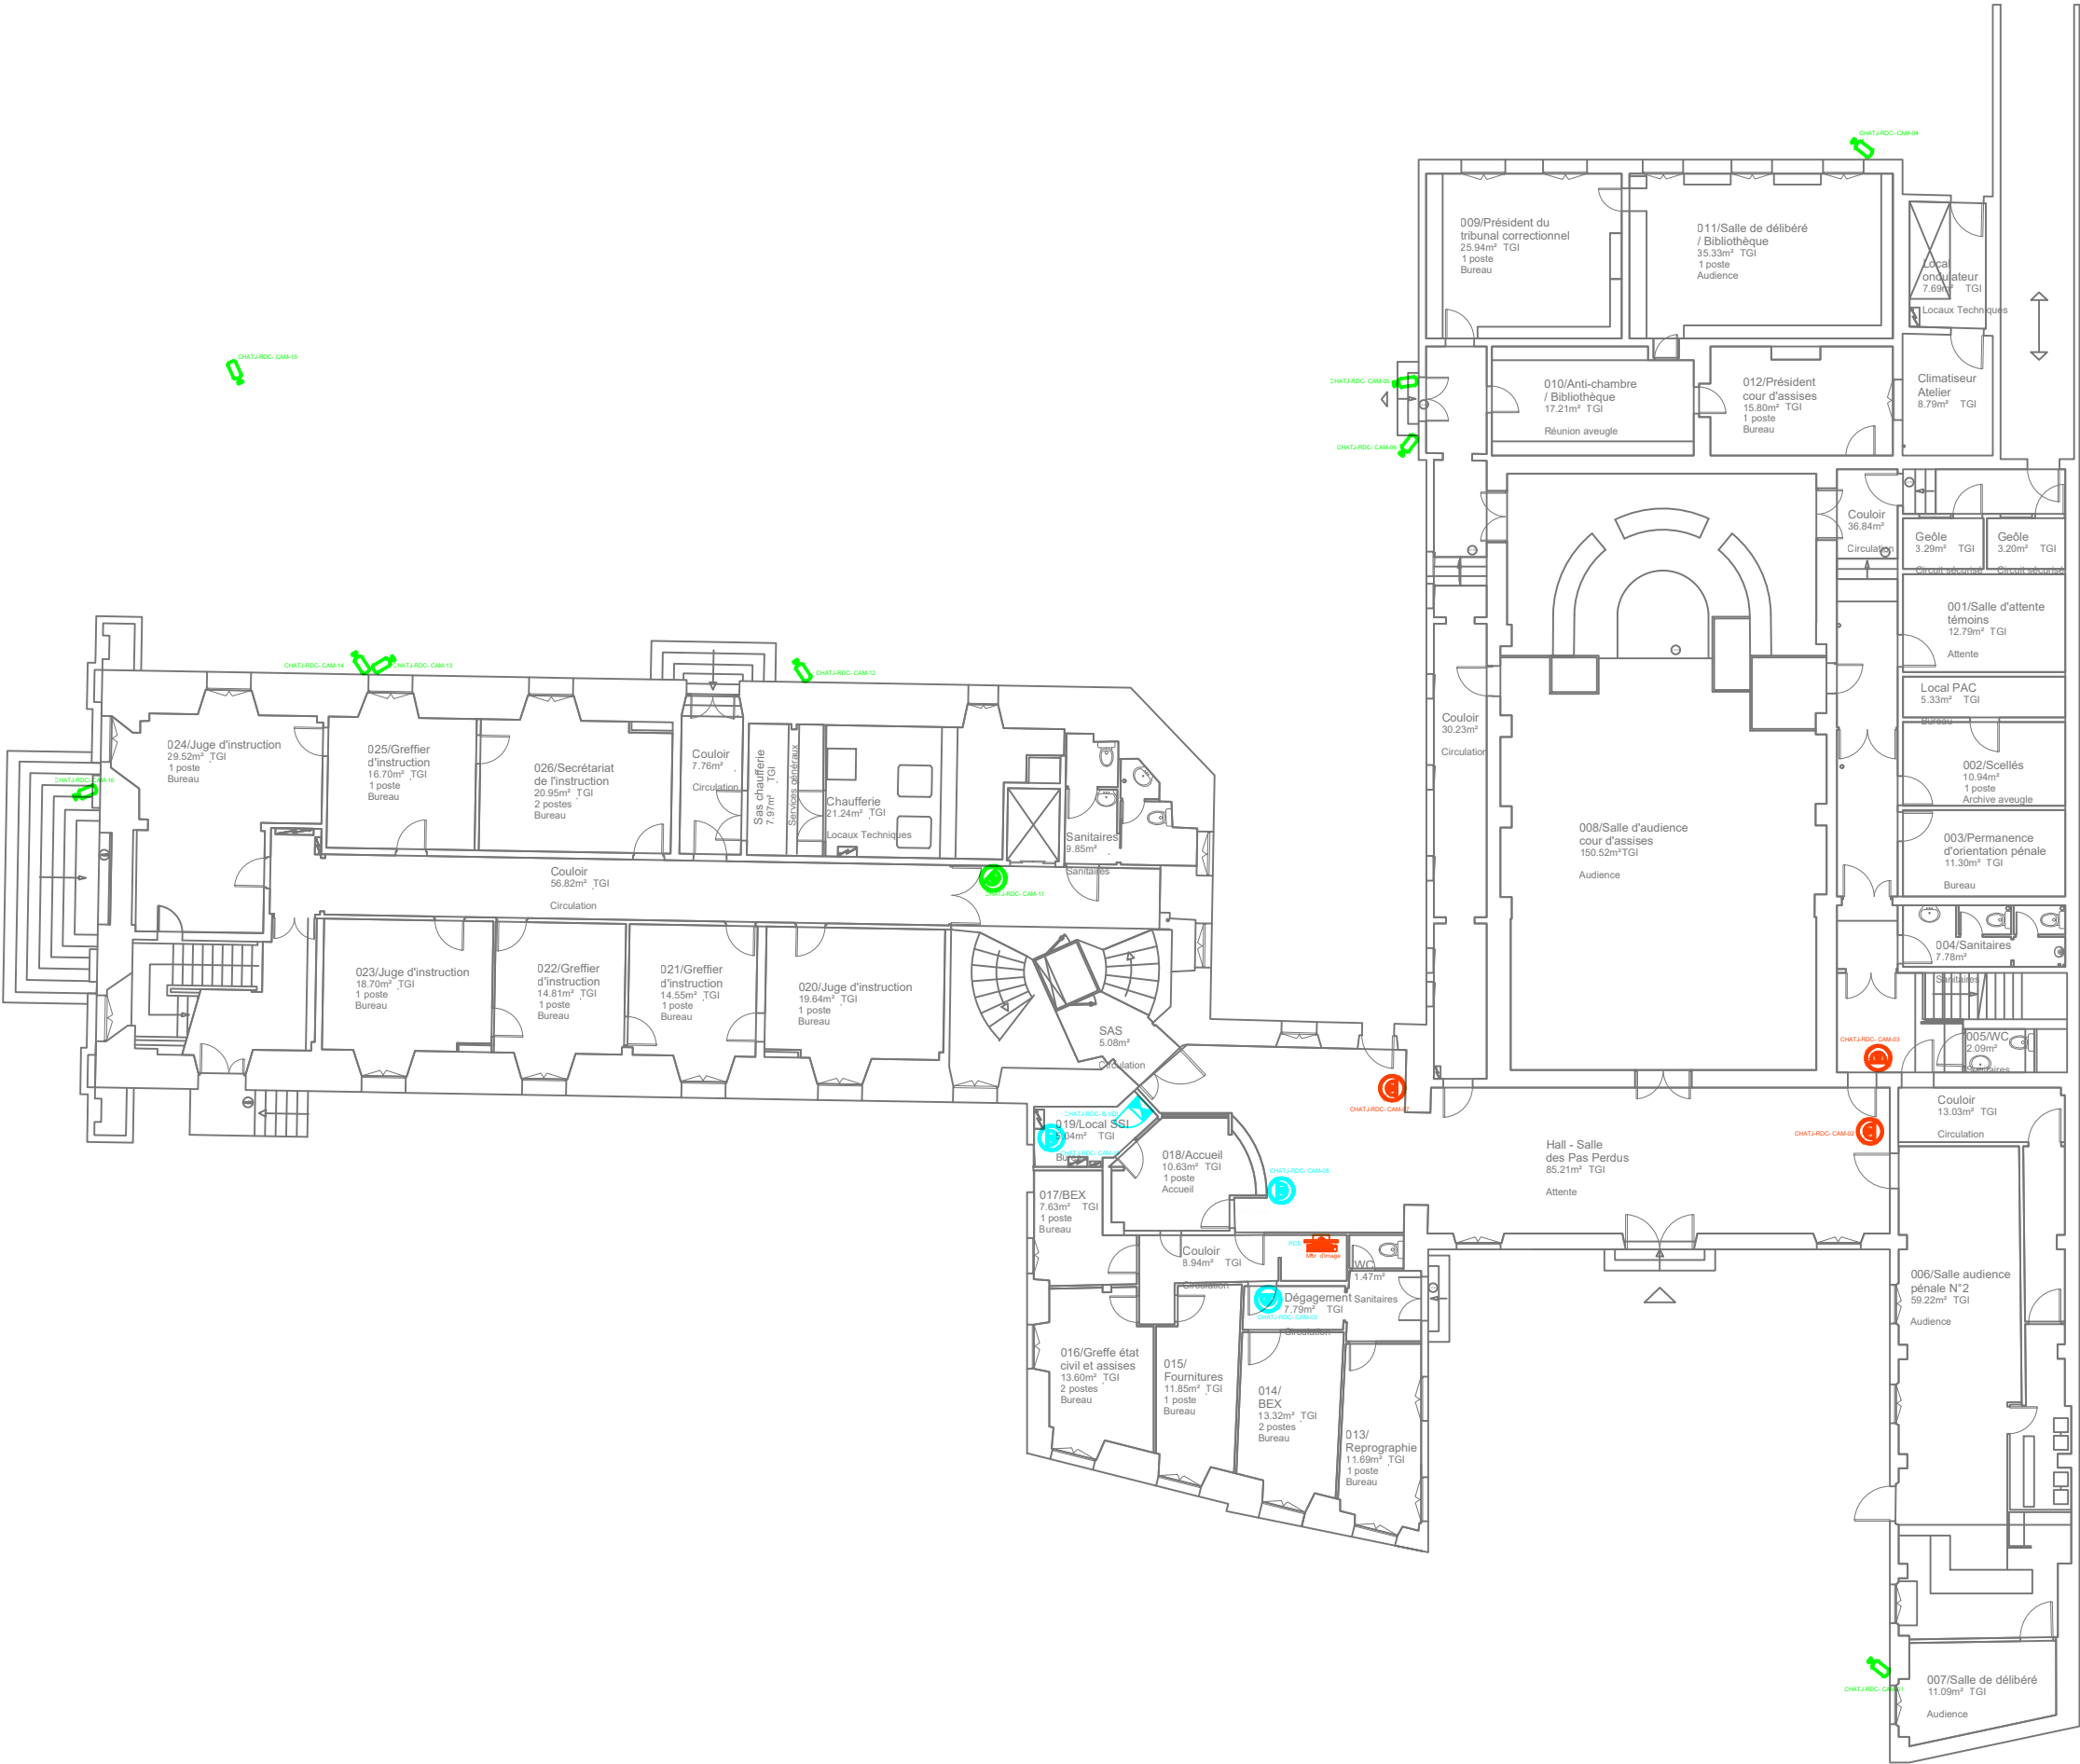




OPERATION	NIVEAU	DATE	ECHELLE	FOLIO	INDICE
VID	R+1	27/04/2026	1/200	3/8	3

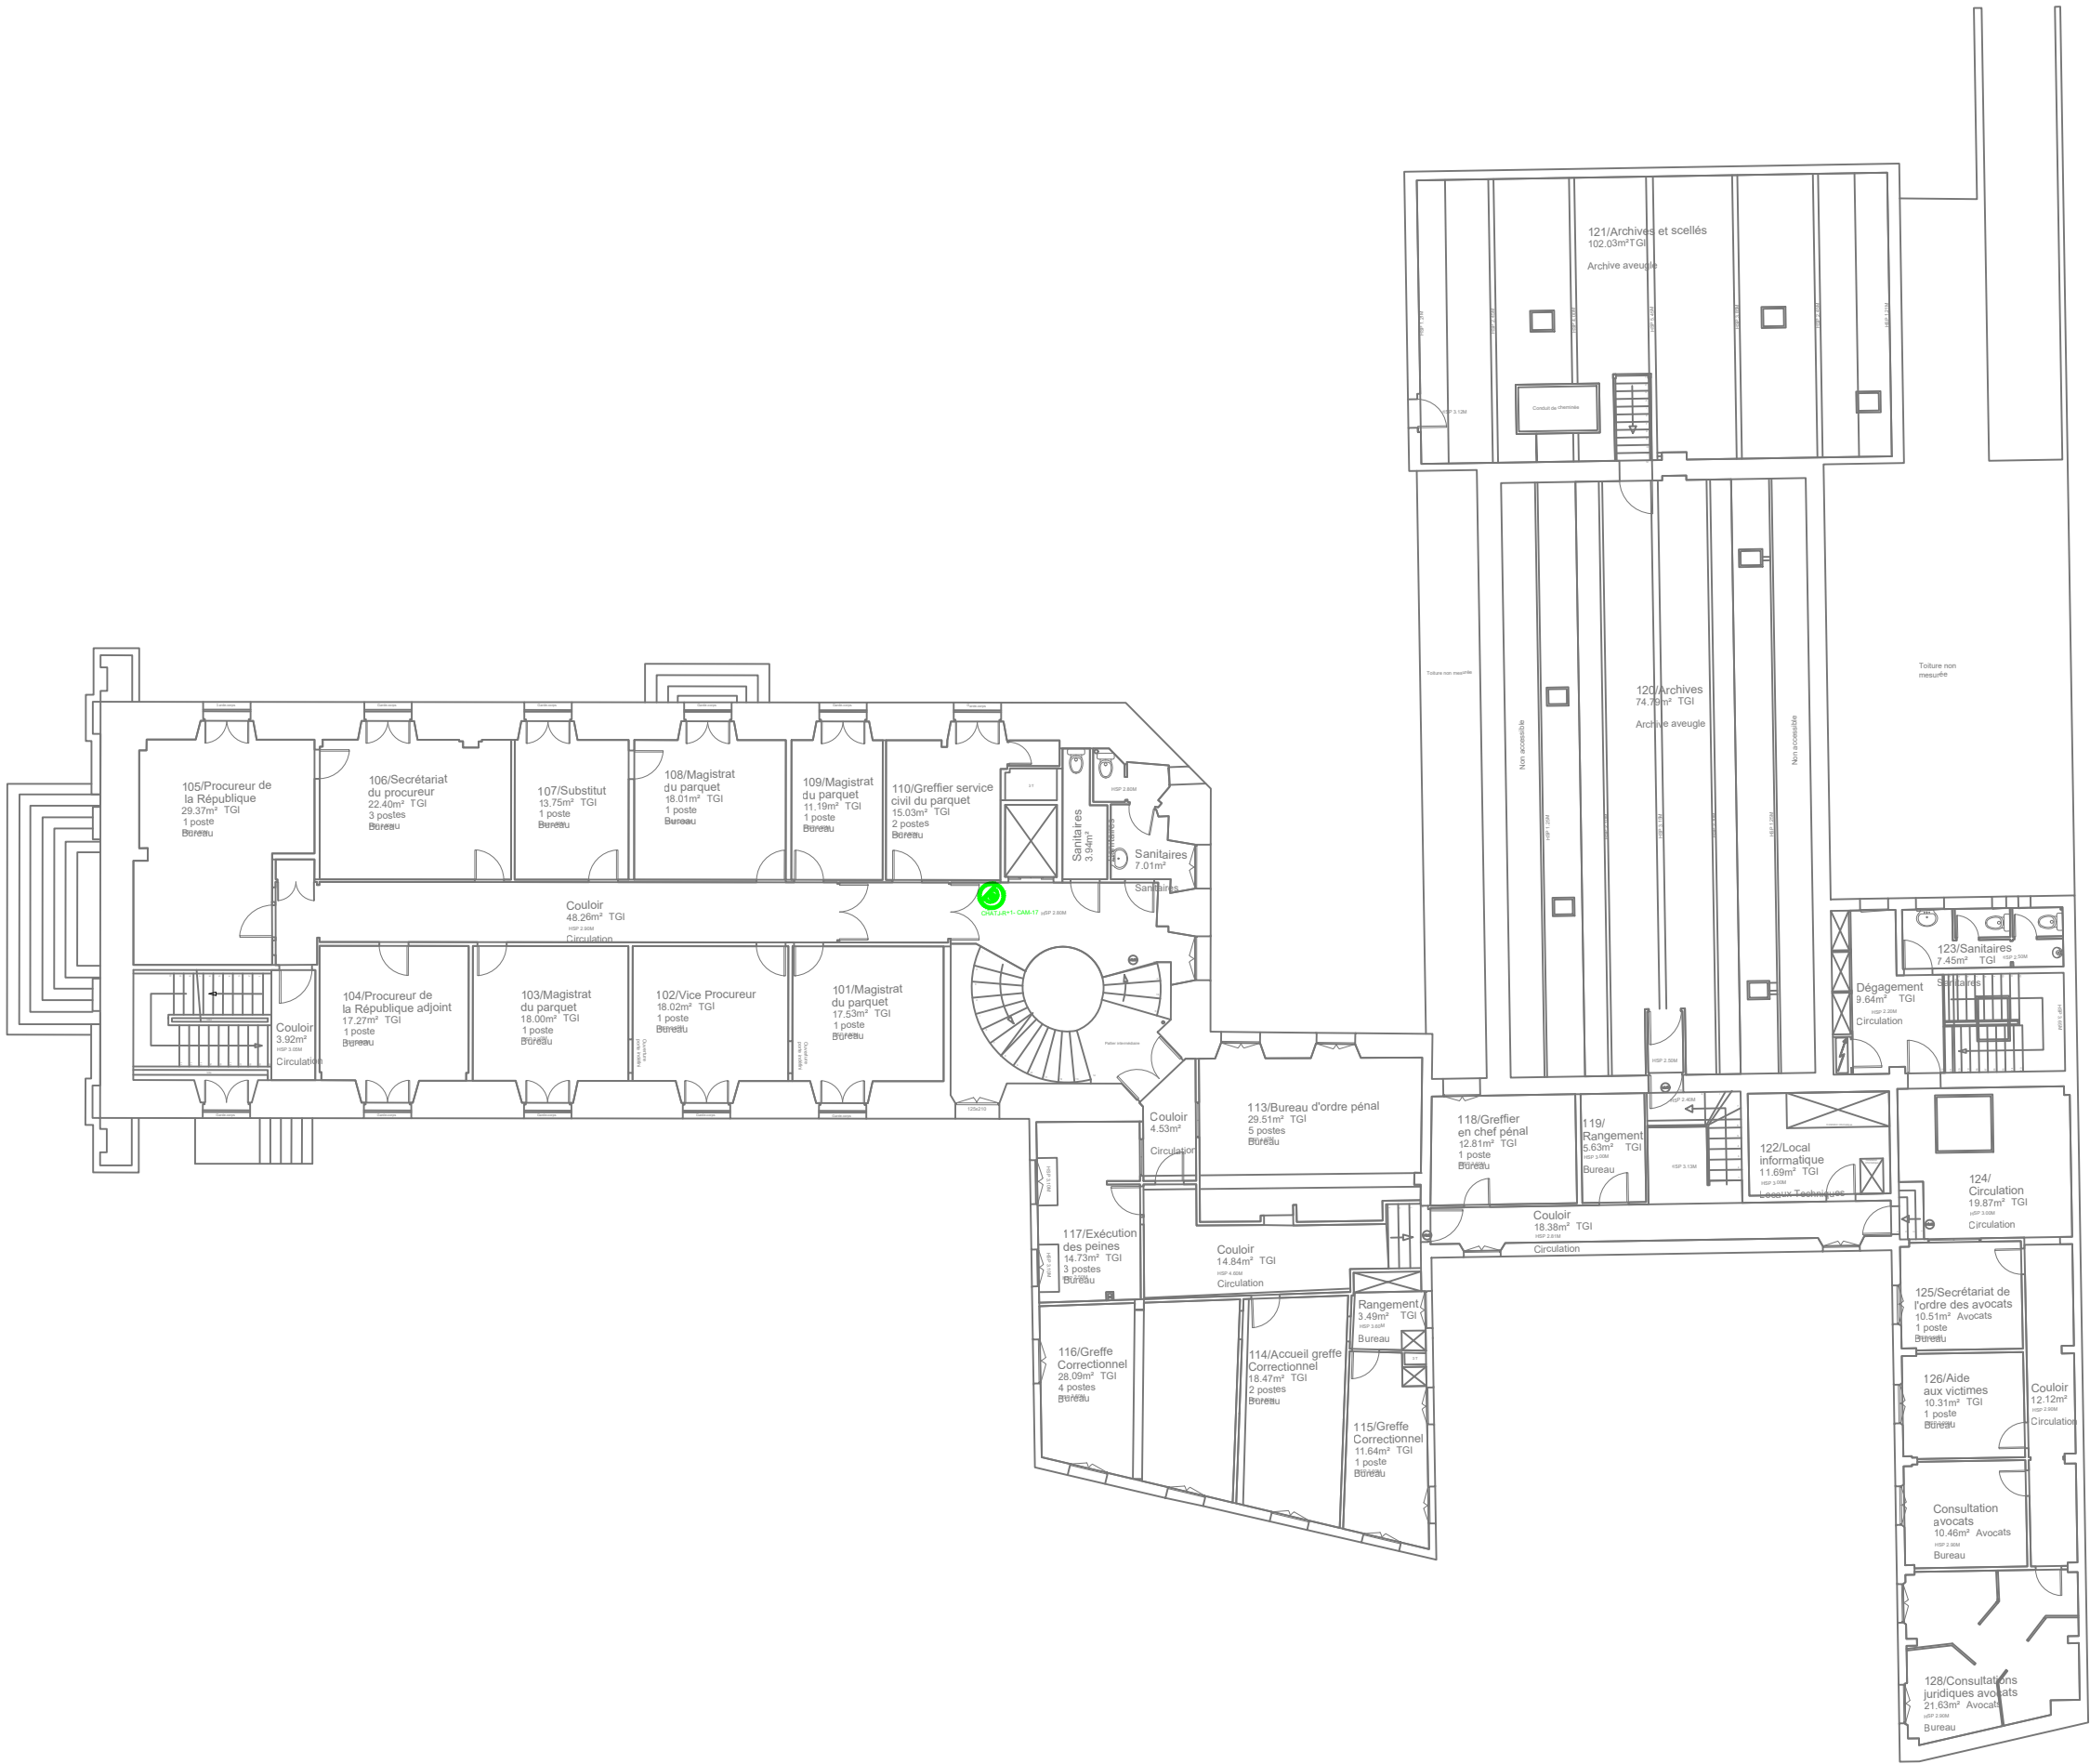




OPERATION	NIVEAU	DATE	ECHELLE	FOLIO	INDICE
VID	R+2	27/04/2026	1/200	4/8	3

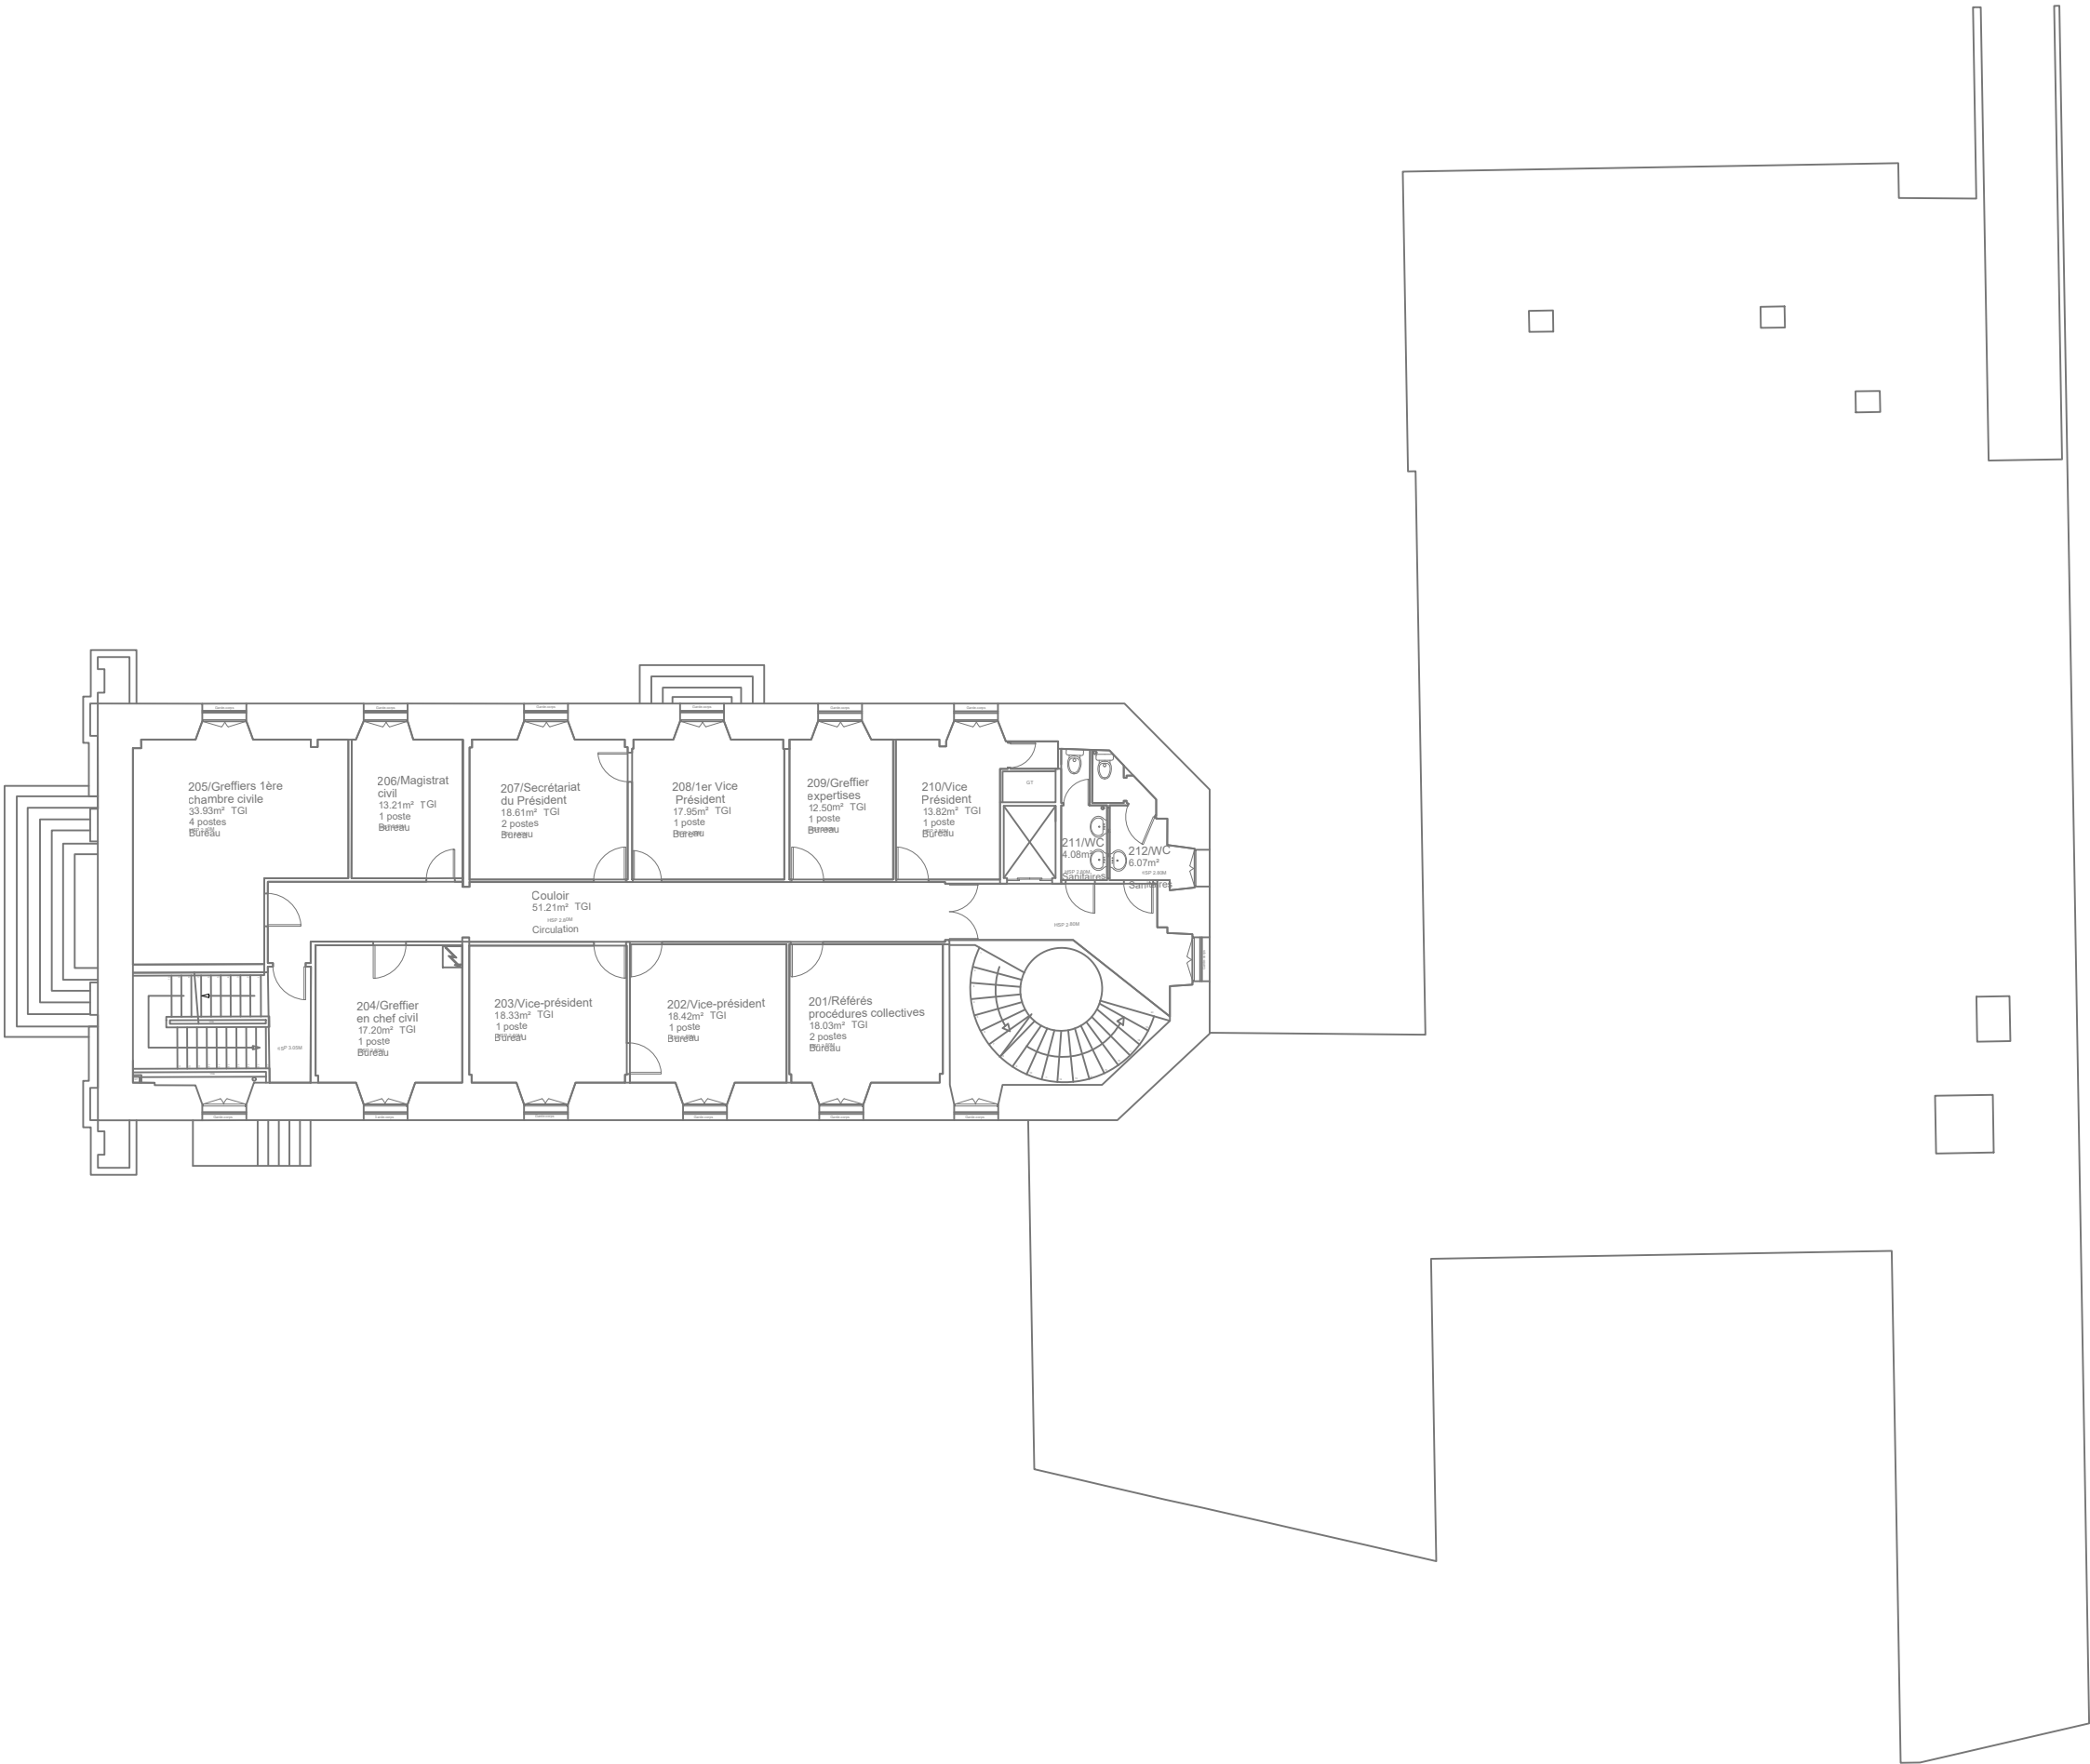





OPERATION	NIVEAU	DATE	ECHELLE	FOLIO	INDICE
VID	R+3	27/04/2026	1/200	5/8	3

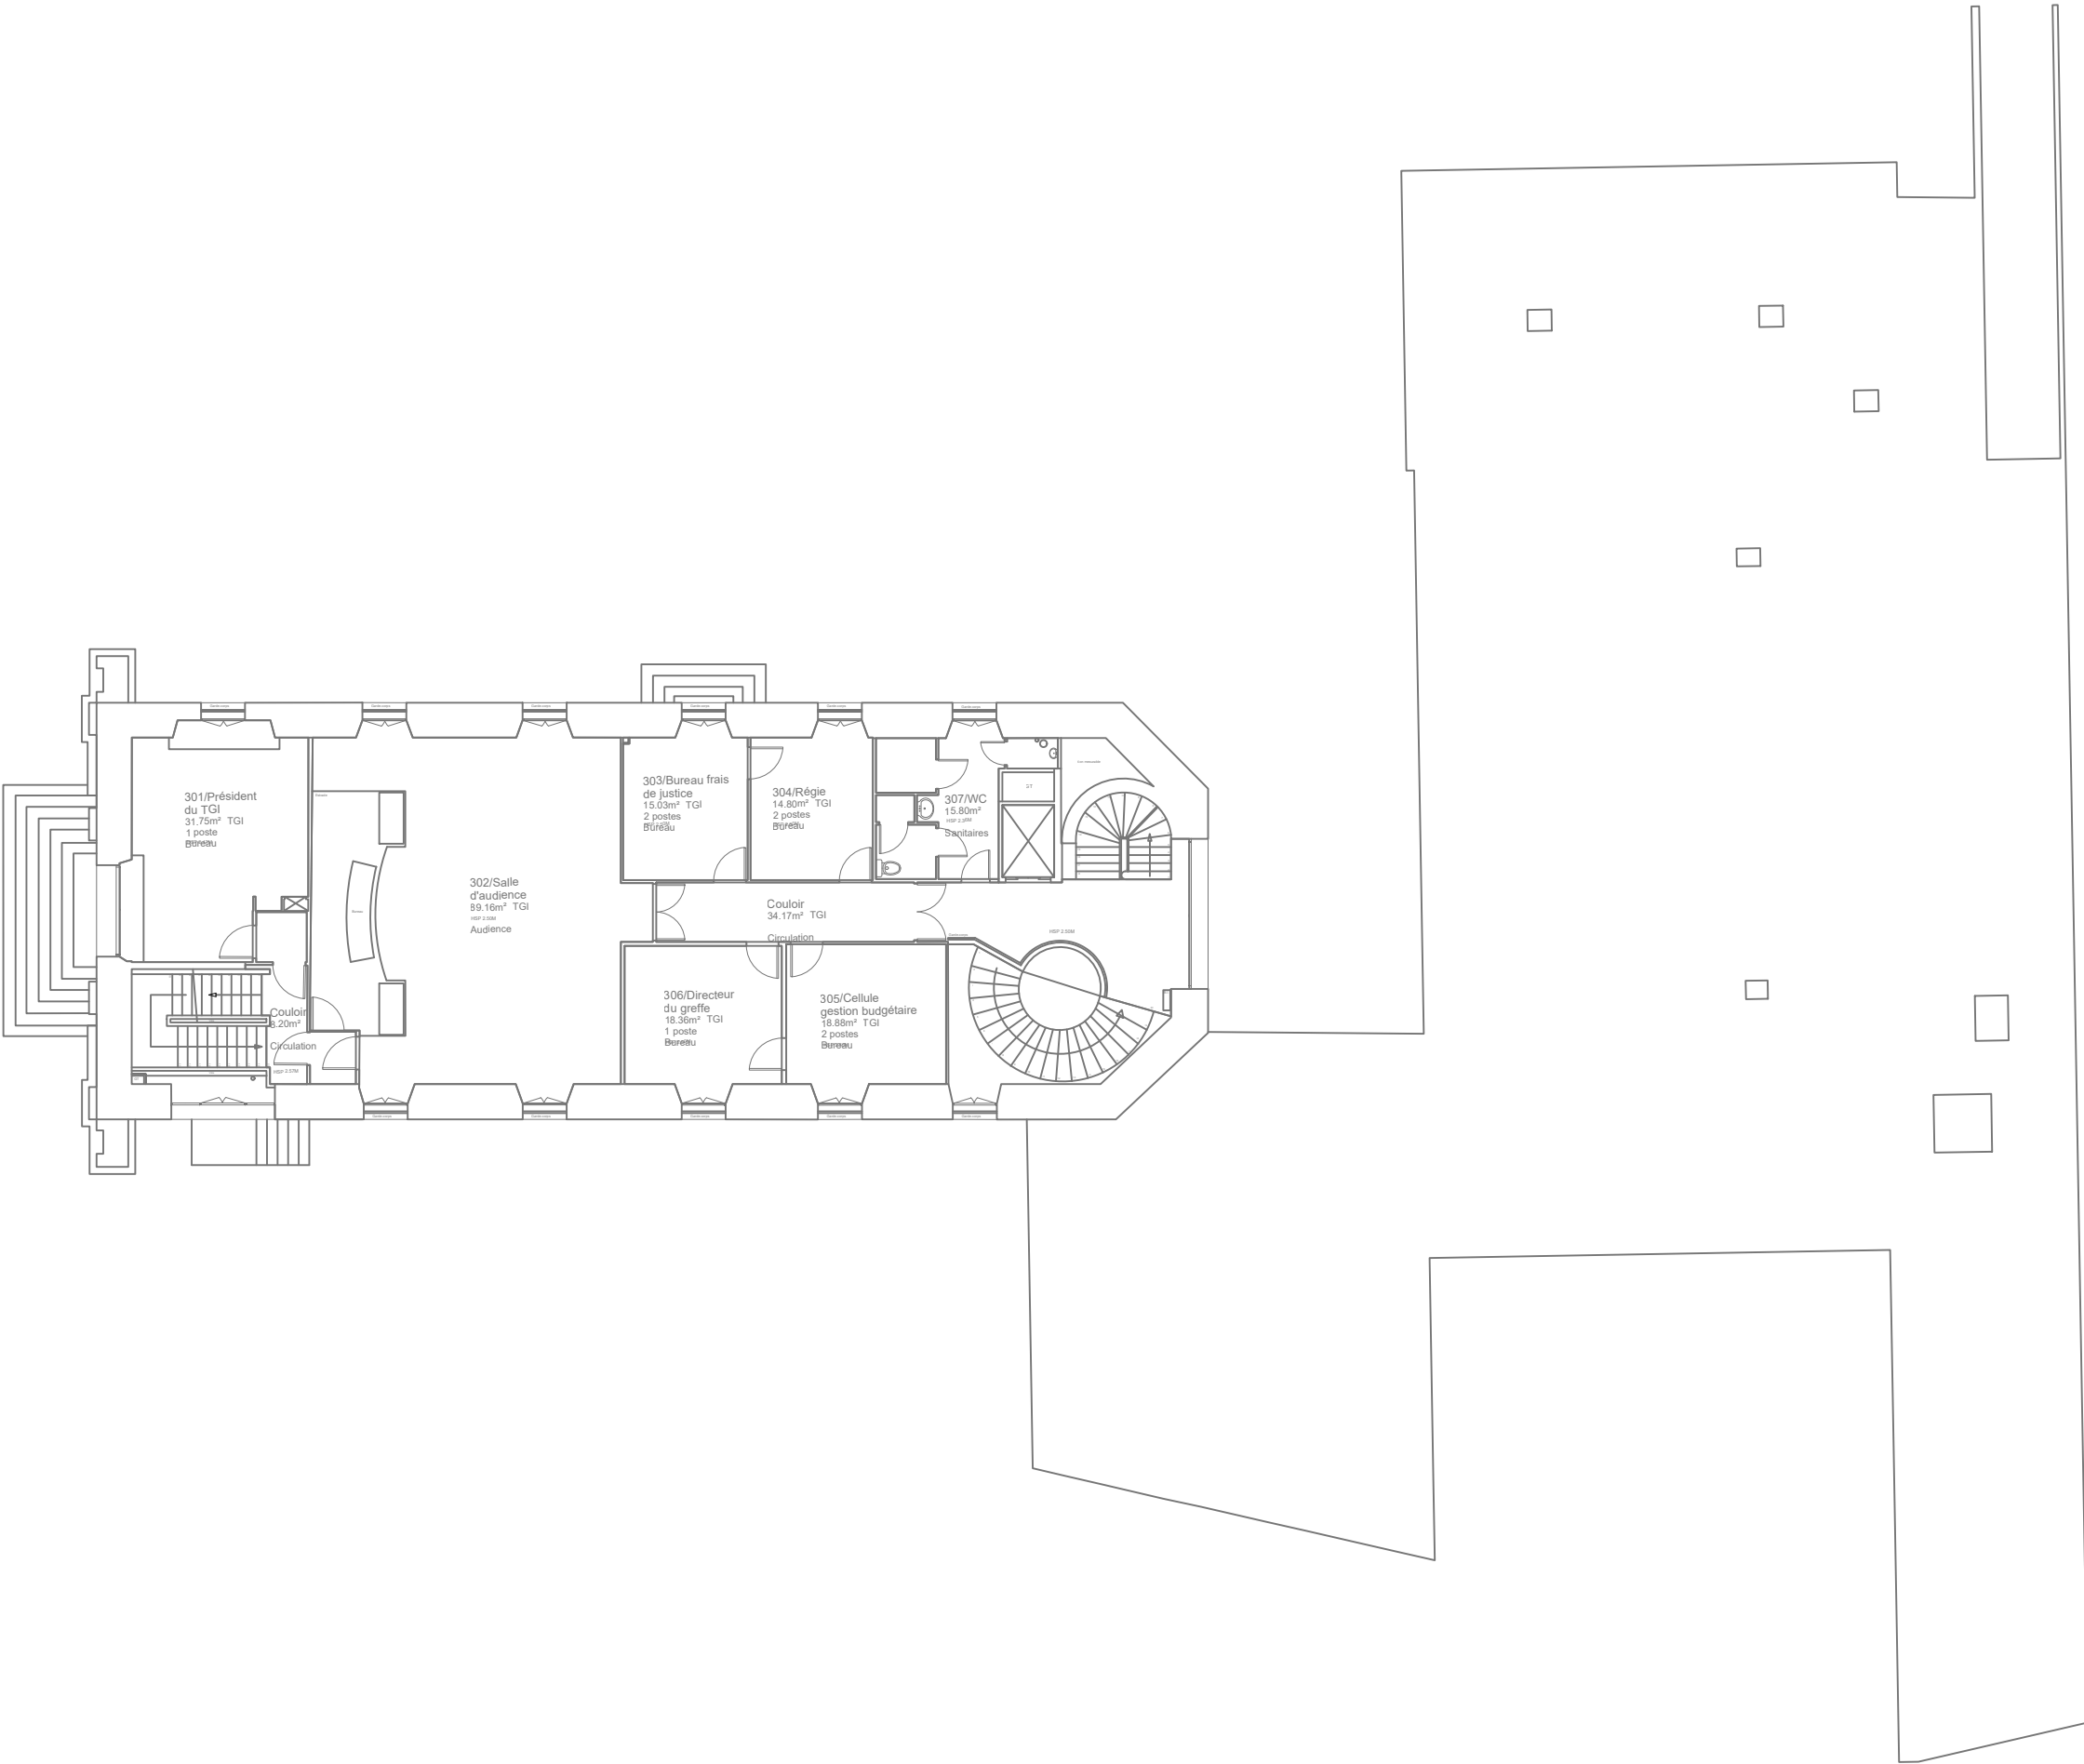



OPERATION	NIVEAU	DATE	ECHELLE	FOLIO	INDICE
VID	R+4	27/04/2026	1/200	6/8	3

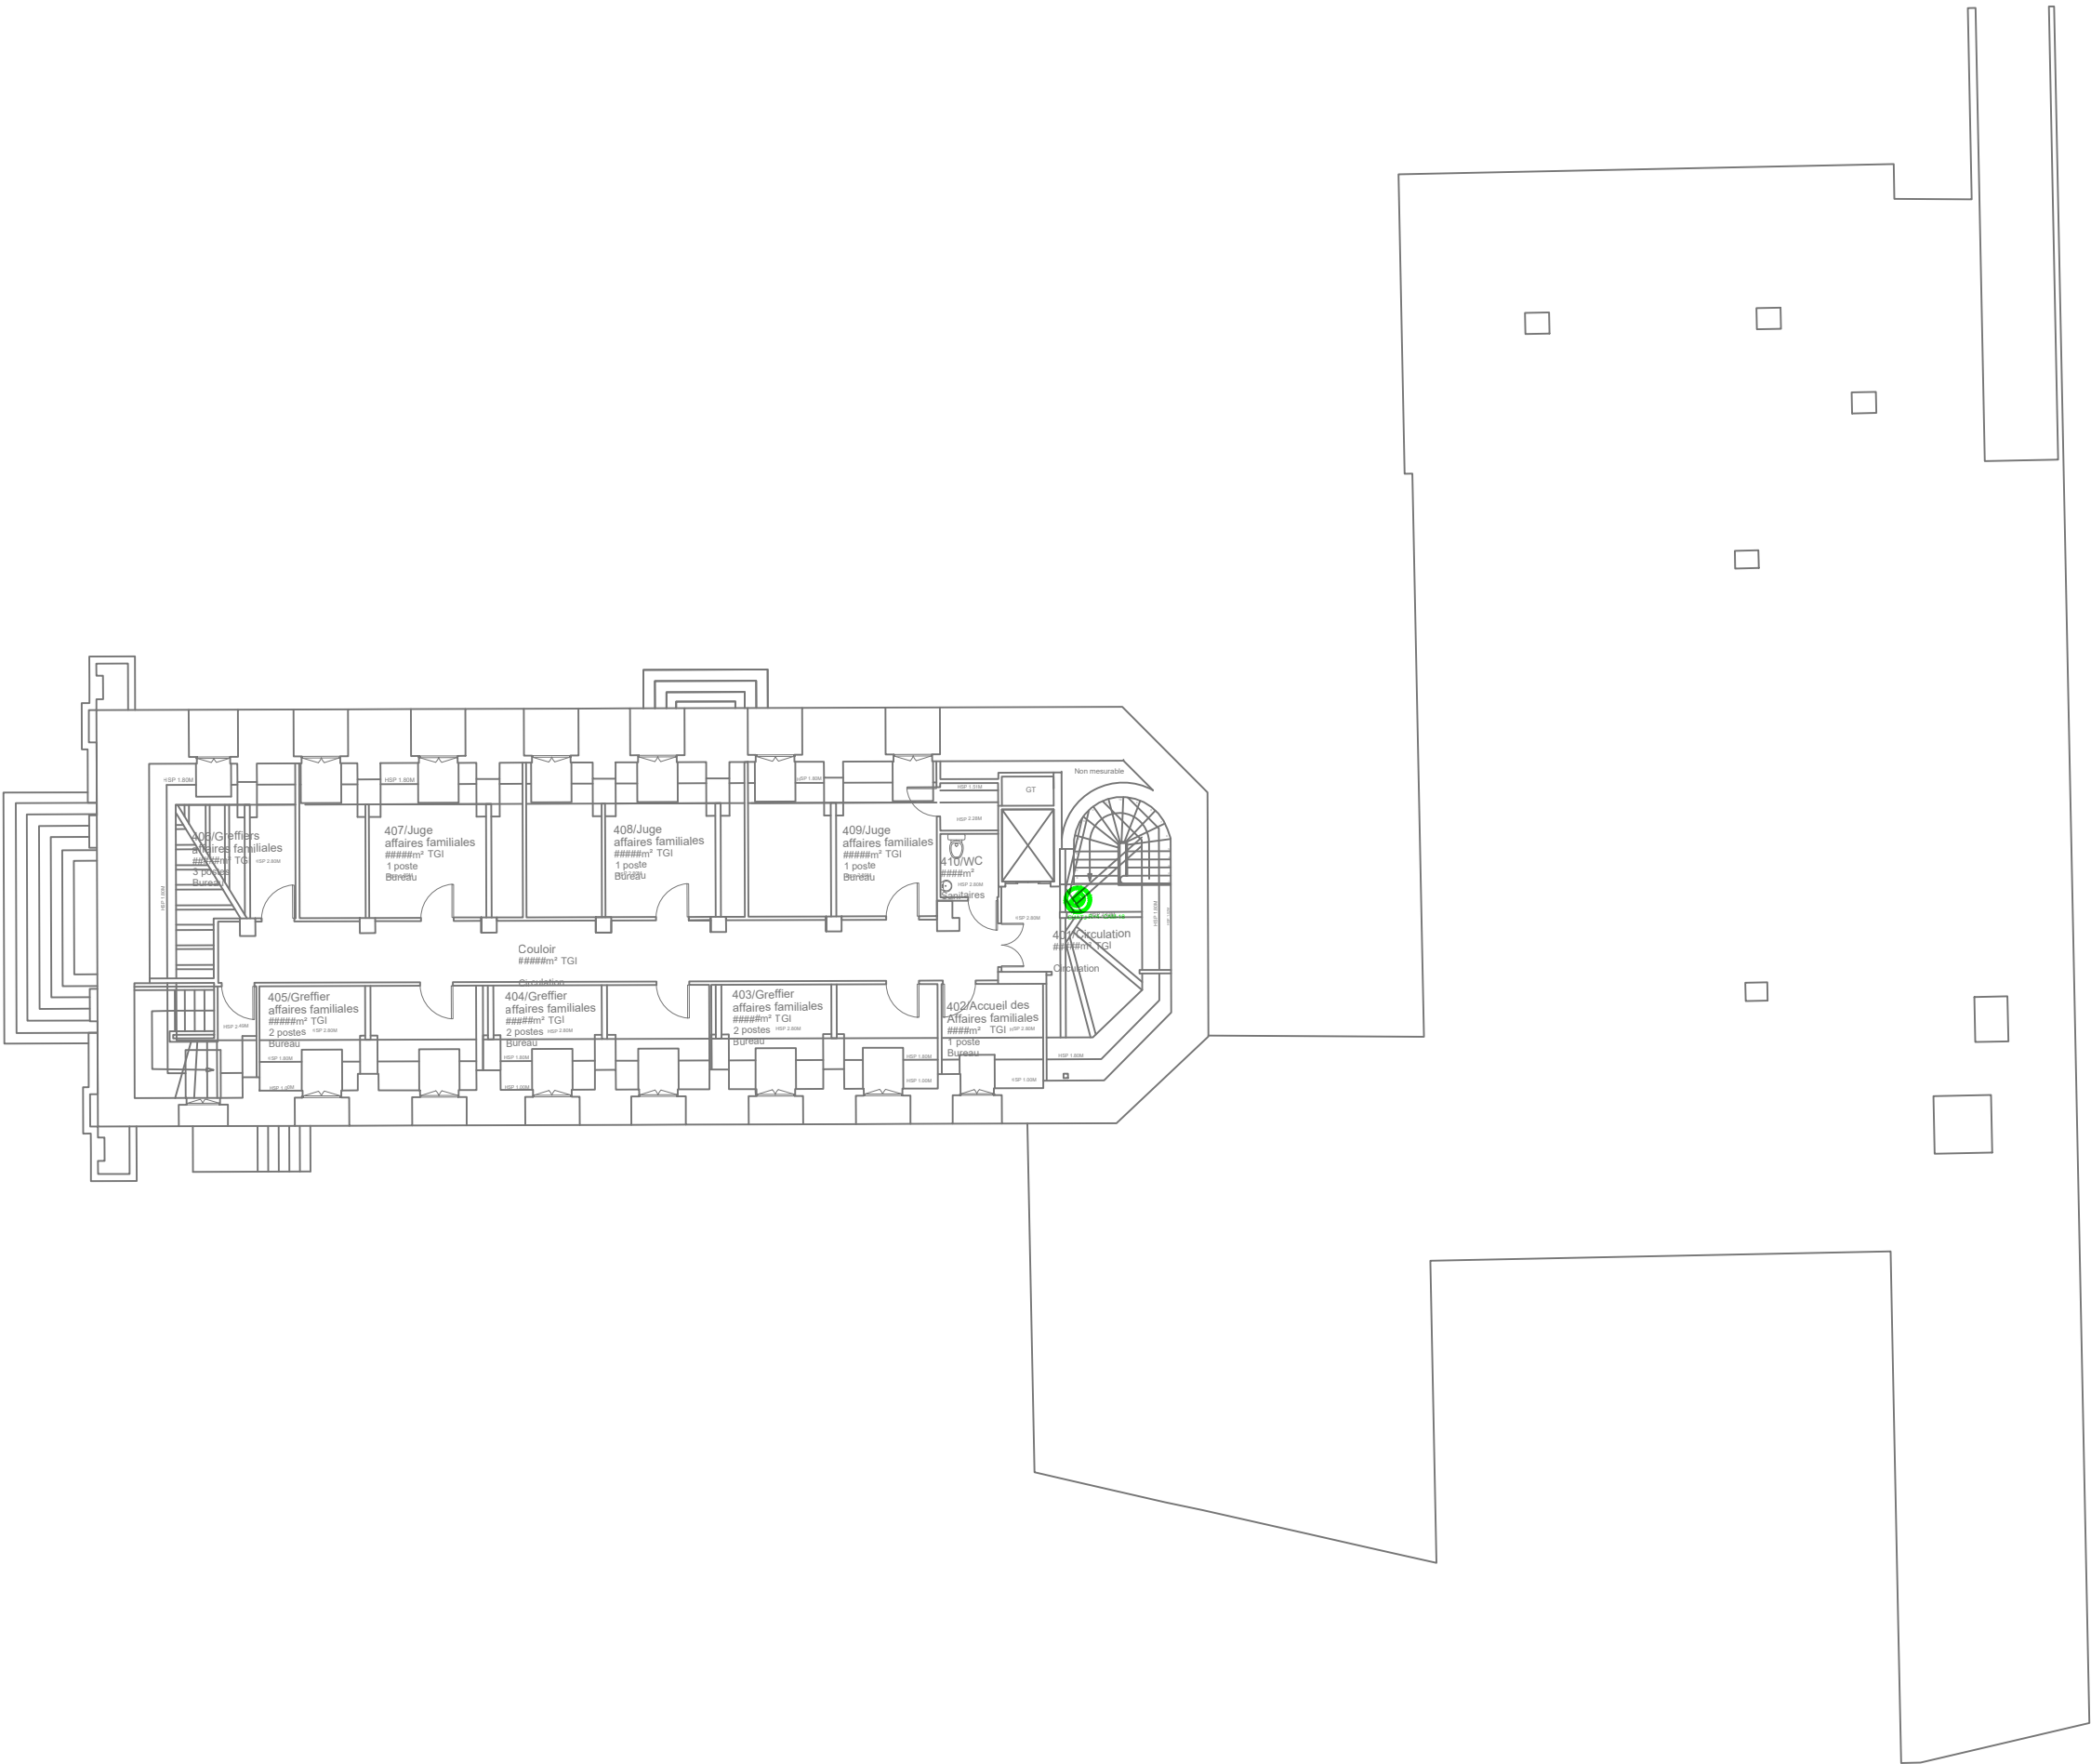

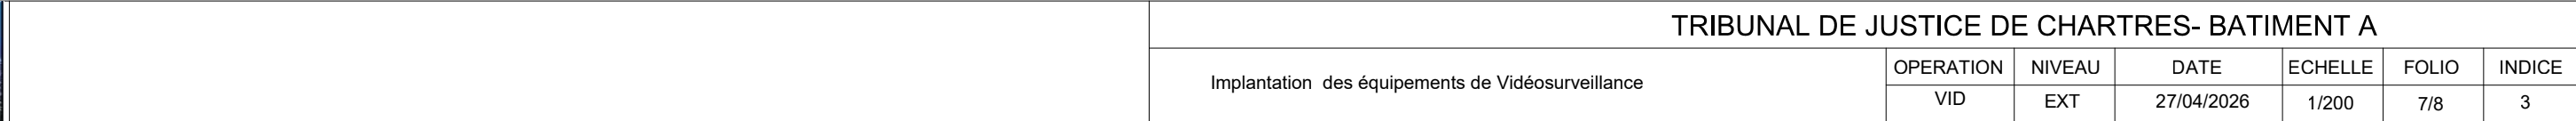



OPERATION	NIVEAU	DATE	ECHELLE	FOLIO	INDICE
VID	EXT	27/04/2026	1/200	8/8	3

