









N° FOLIO	LISTE DES DOCUMENTS
01	Page de Garde
02	Implantation des équipements terminaux Sous Sol
03	Implantation des équipements terminaux RDC
04	Implantation des équipements terminaux R+1
05	Implantation des équipements terminaux R+2
06	

LEGENDE	
SYMBOLE	DESIGNATION
	Poste d'exploitation -Vidéosurveillance
	Caméra type Bullet
	Caméra type Dôme
	Caméra type Dôme-360°
	Baie ou Coffret VDI
	Caméra IP Existante Conservée
	Caméra Coax Remplacée par Caméra IP
	Nouvelle Caméra IP

TRIBUNAL DE JUSTICE DE CHARTRES

BATIMENT B - ANNEXE

6 Rue du palais de Justice - 28000 Chartres



CVOSS CONSULTANT
1, Camille Claudel
77600 Bussy Saint Georges




Cour D'Appel de Versailles
Service Administratif Régional
5, Rue Carnot
78000 Versailles






OPERATION	NIVEAU	DATE	ECHELLE	FOLIO	INDICE
VID	Sous Sol	27.04.26	1/100	2/5	3

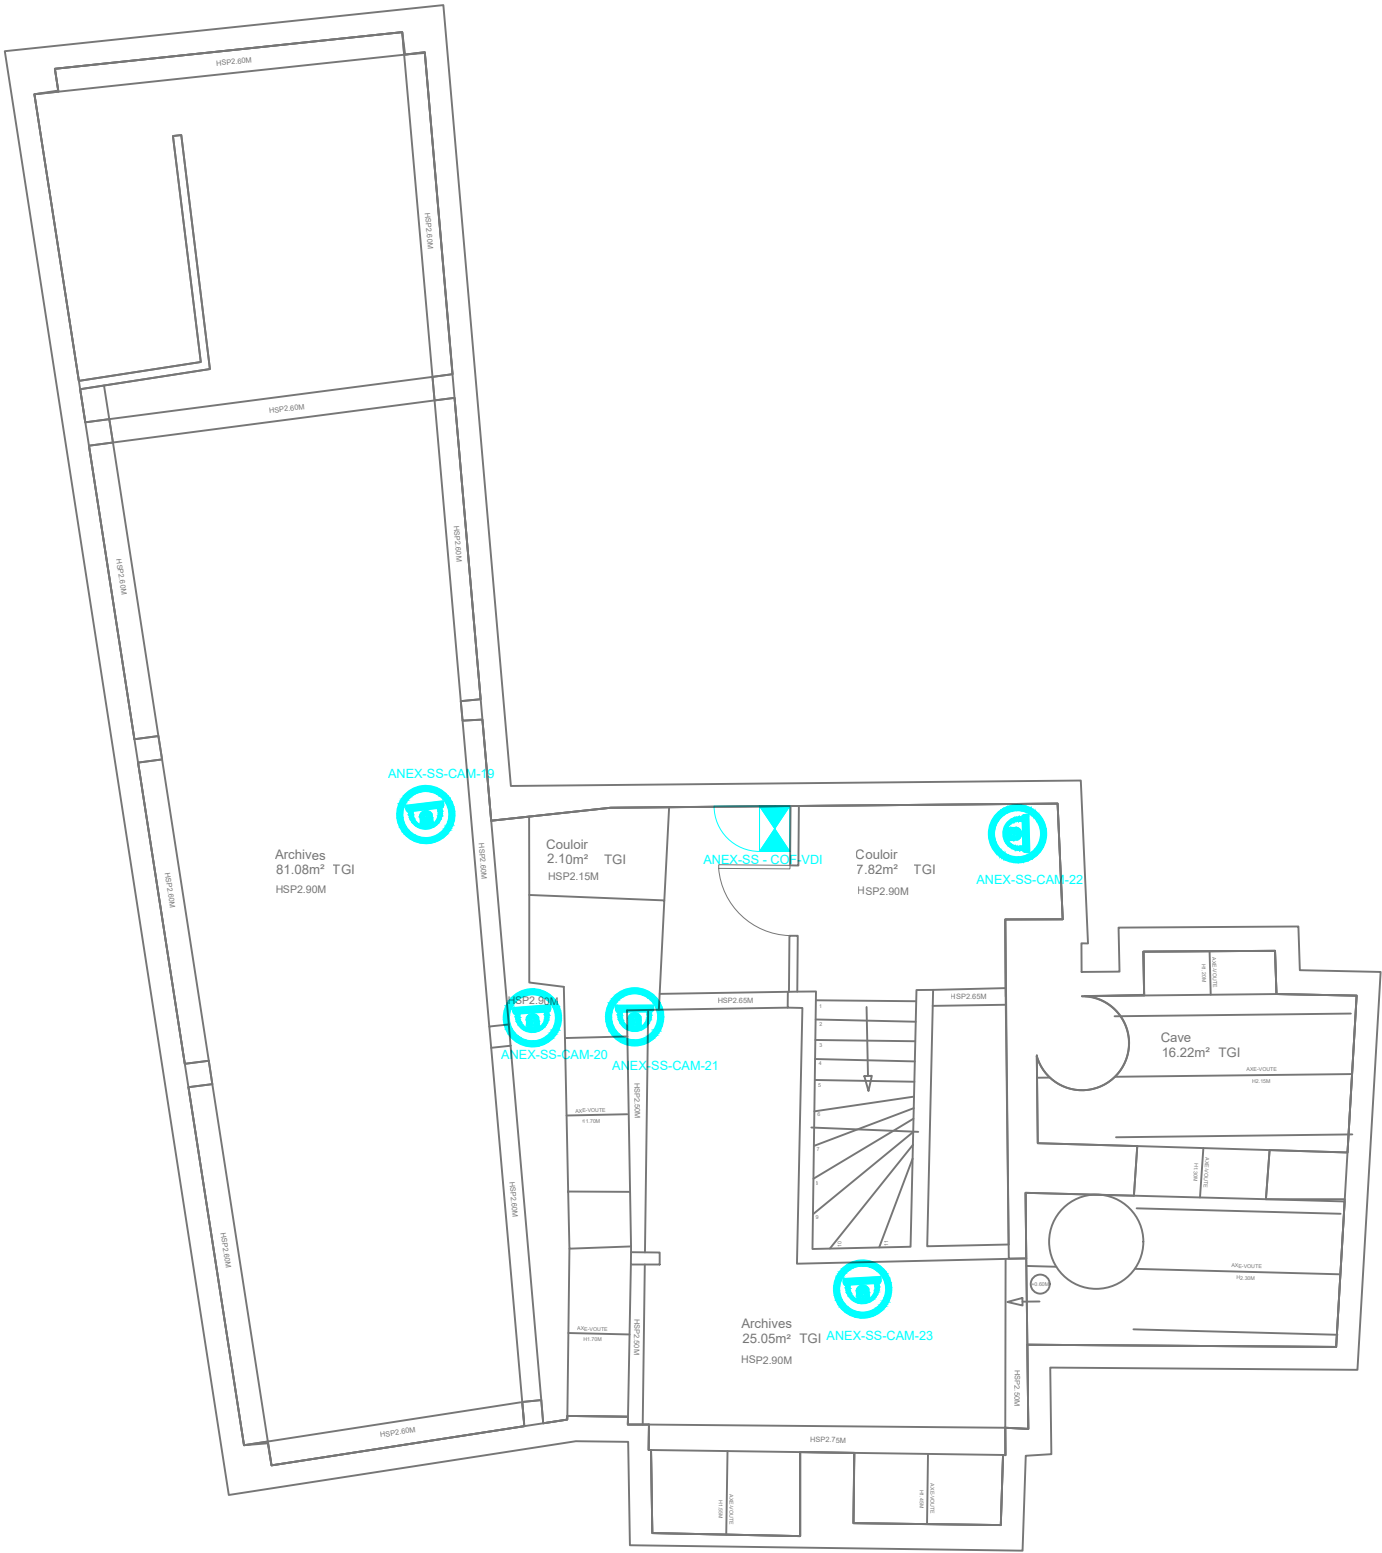



OPERATION	NIVEAU	DATE	ECHELLE	FOLIO	INDICE
VID	RDC	27.04.26	1/100	3/5	3

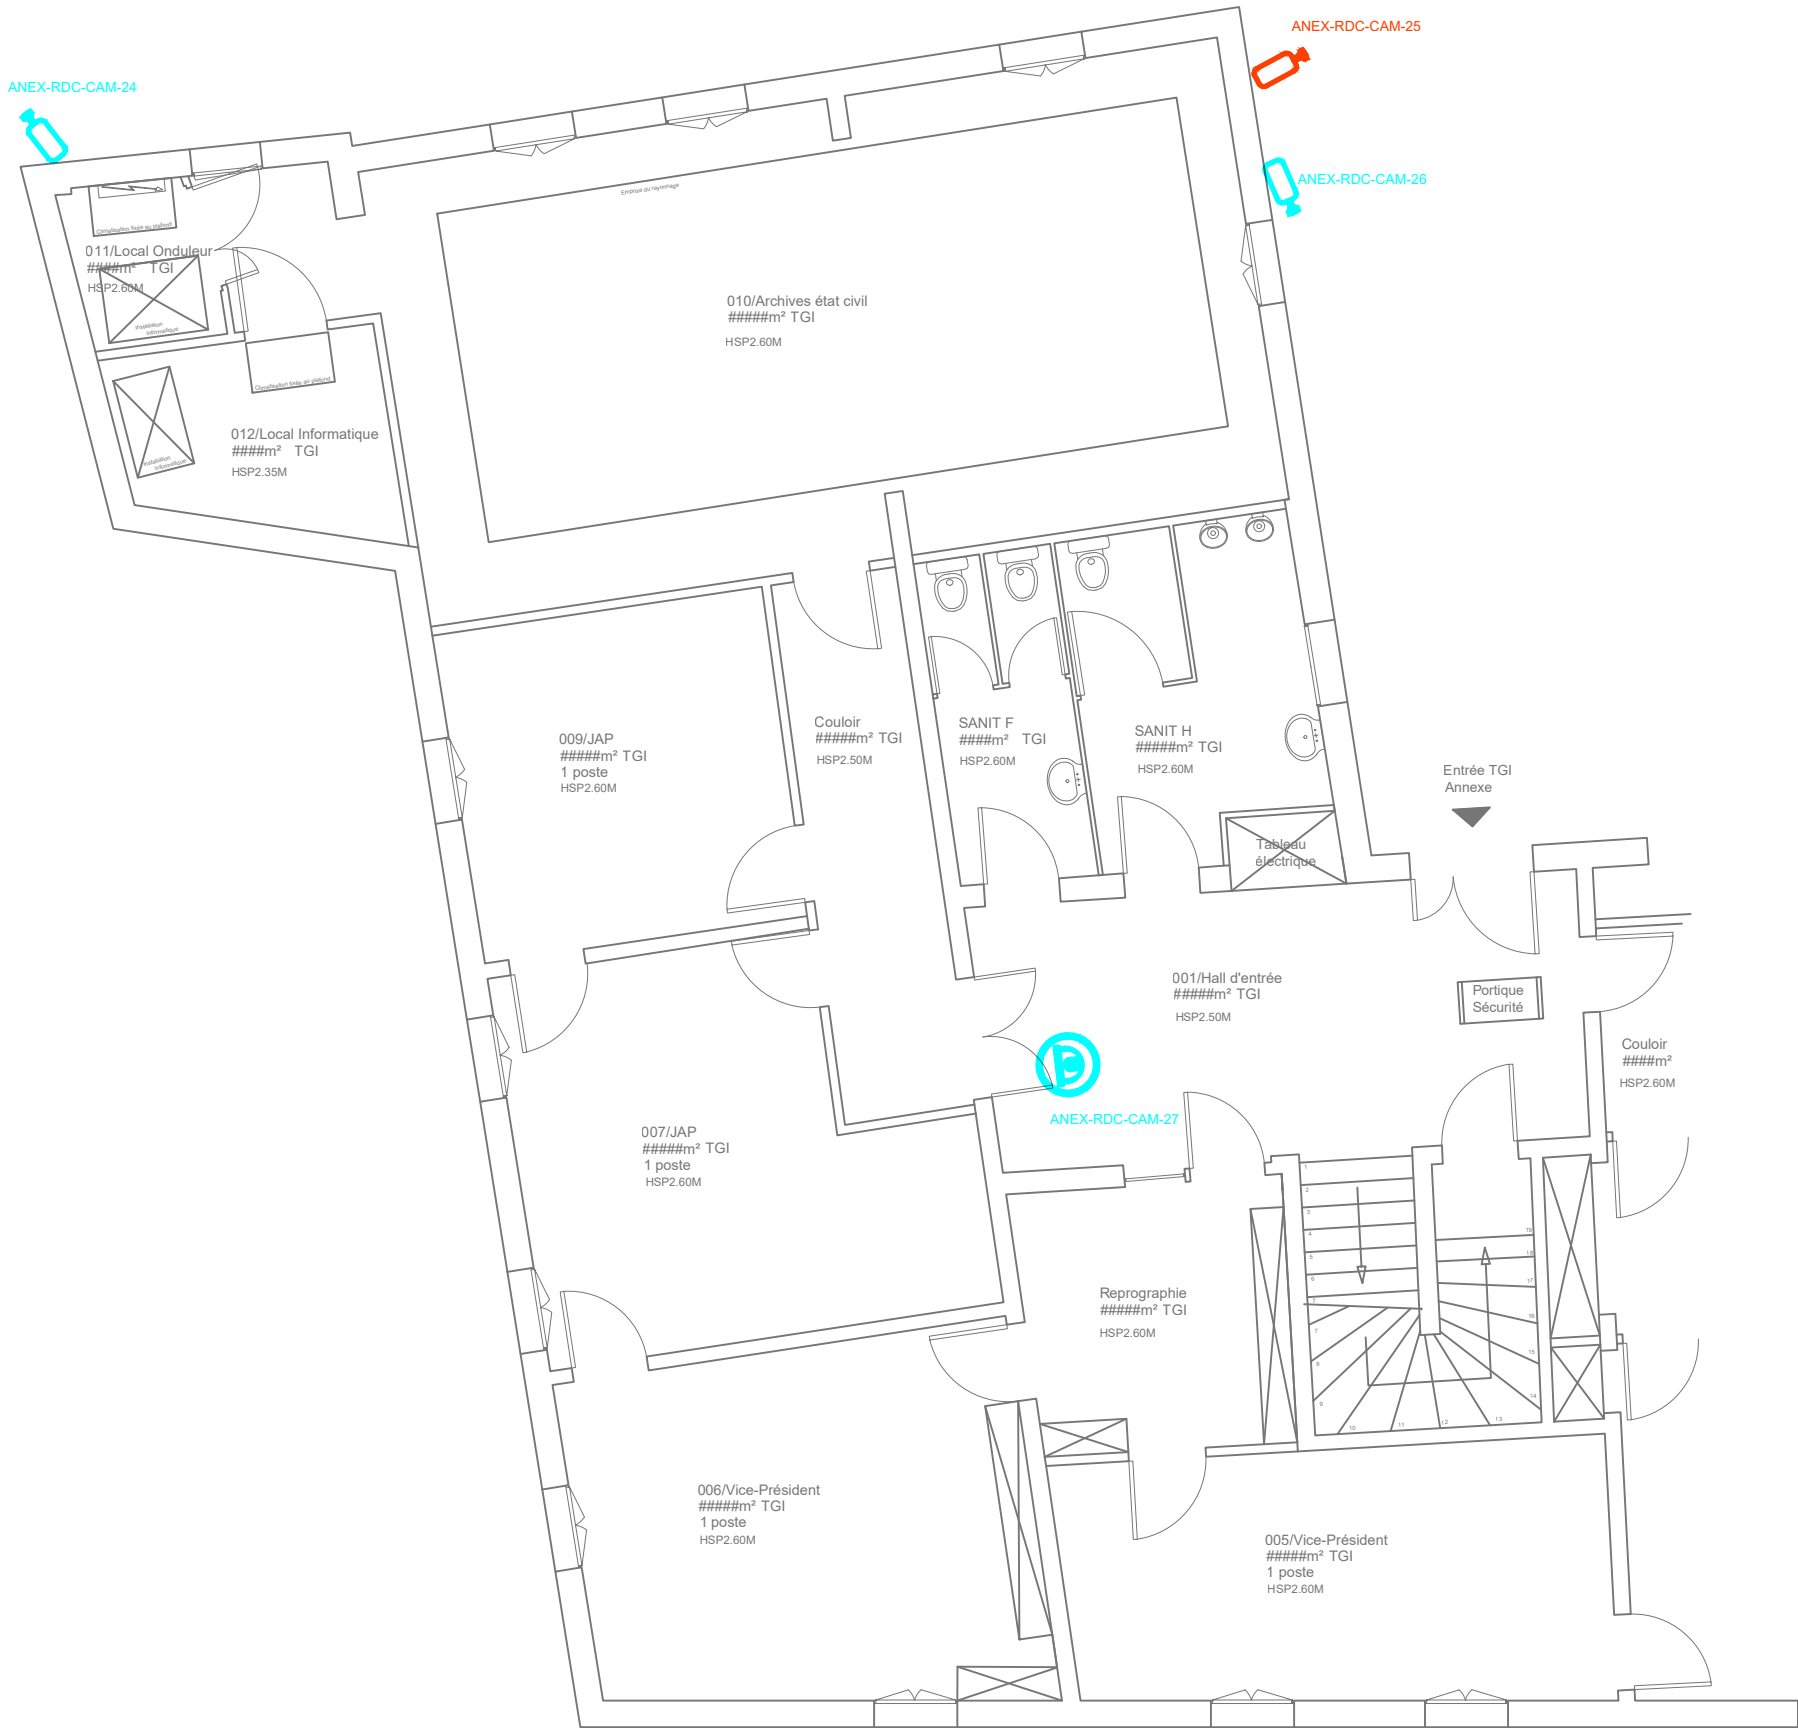



OPERATION	NIVEAU	DATE	ECHELLE	FOLIO	INDICE
VID	R+1	27.04.26	1/100	4/5	3

