

VITRAGE THERMOPANE CLAIR  
SUR CHASSIS FIXE

165

15

132

ÉTANCHÉITÉ IDEM ACROTÈRE.

15

10

15

2

40

COUPE "A A"

ÉCH 1/10

1.65


95

CONSOLE FAISANT FA  
L'ALÈGE POUR LA  
DE CELLE CI AU

+15.00

GRILLE



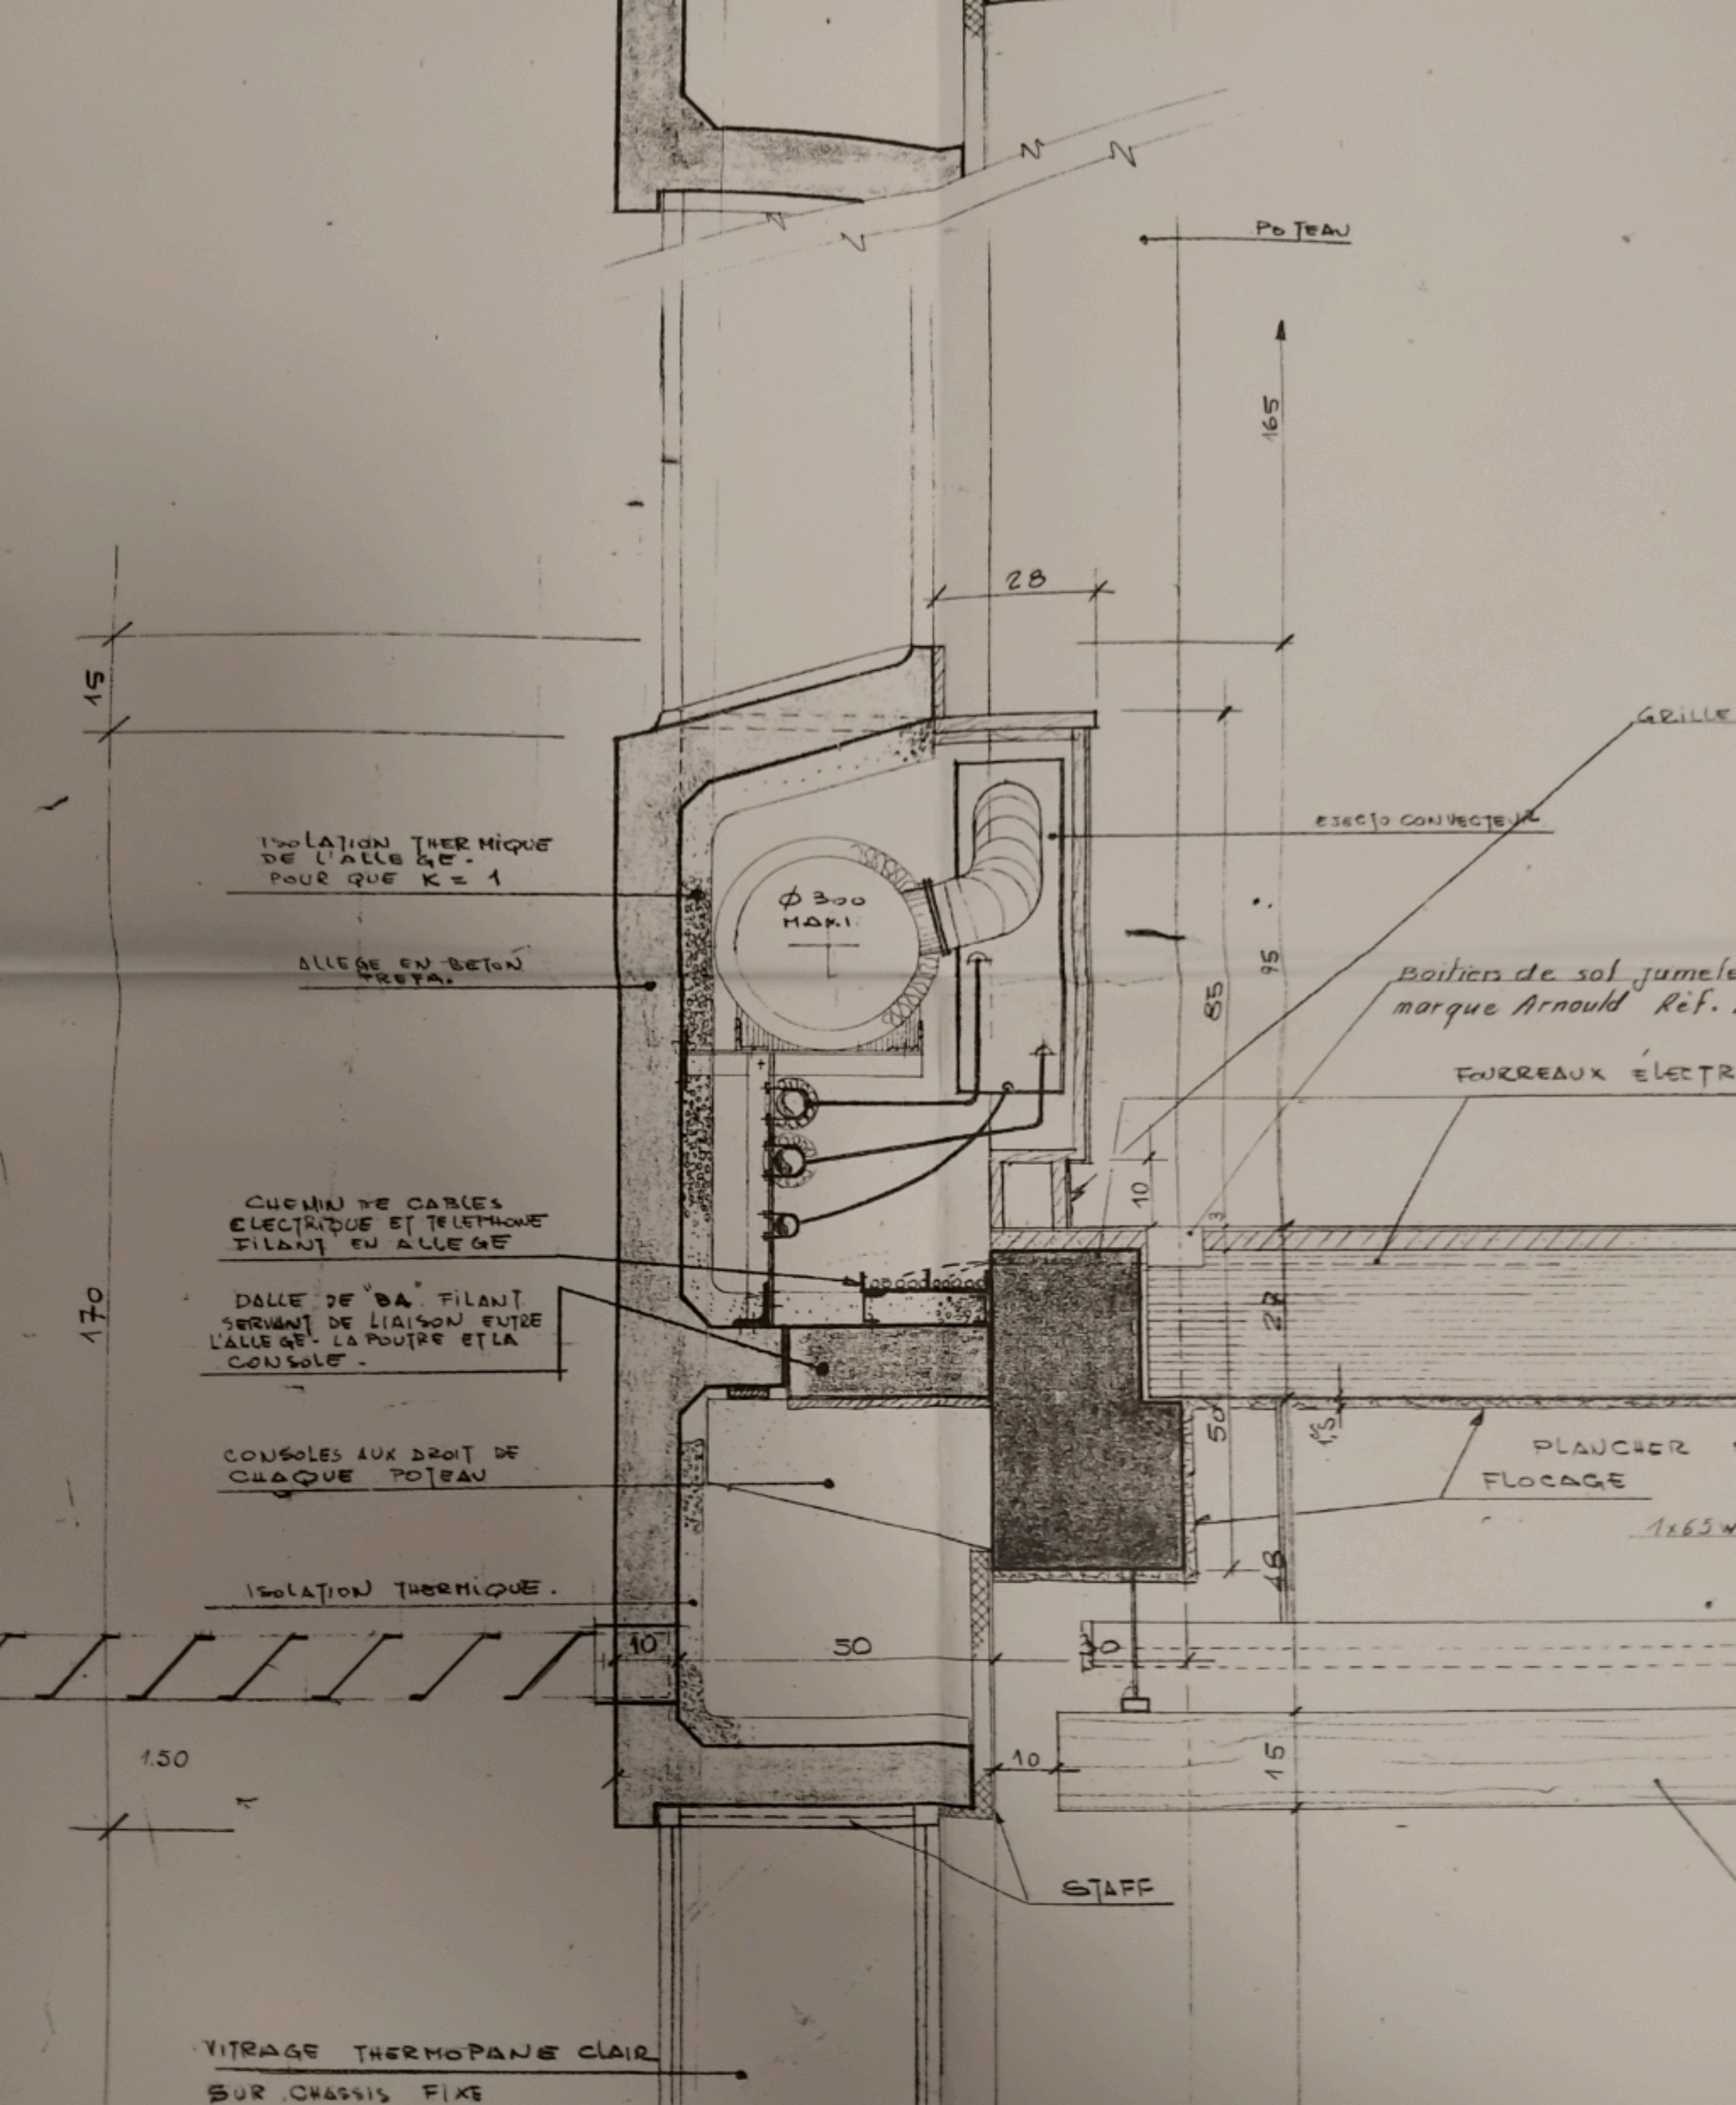



36 P.

COUVERTINE ALU

CHAPE AUTO PROTEGEE

436 274

GRAVILLONS CL  
ETANCHEITE ASP  
ISOLANT THER  
CHAPE CIMENT

POTEAU

165

28


GRILLE DE REPRISE

EJECTO CONVECTEUR

ATION THERMIQUE  
ALLEGE-  
QUE K = 1


$\phi 300$   
H.M.I.



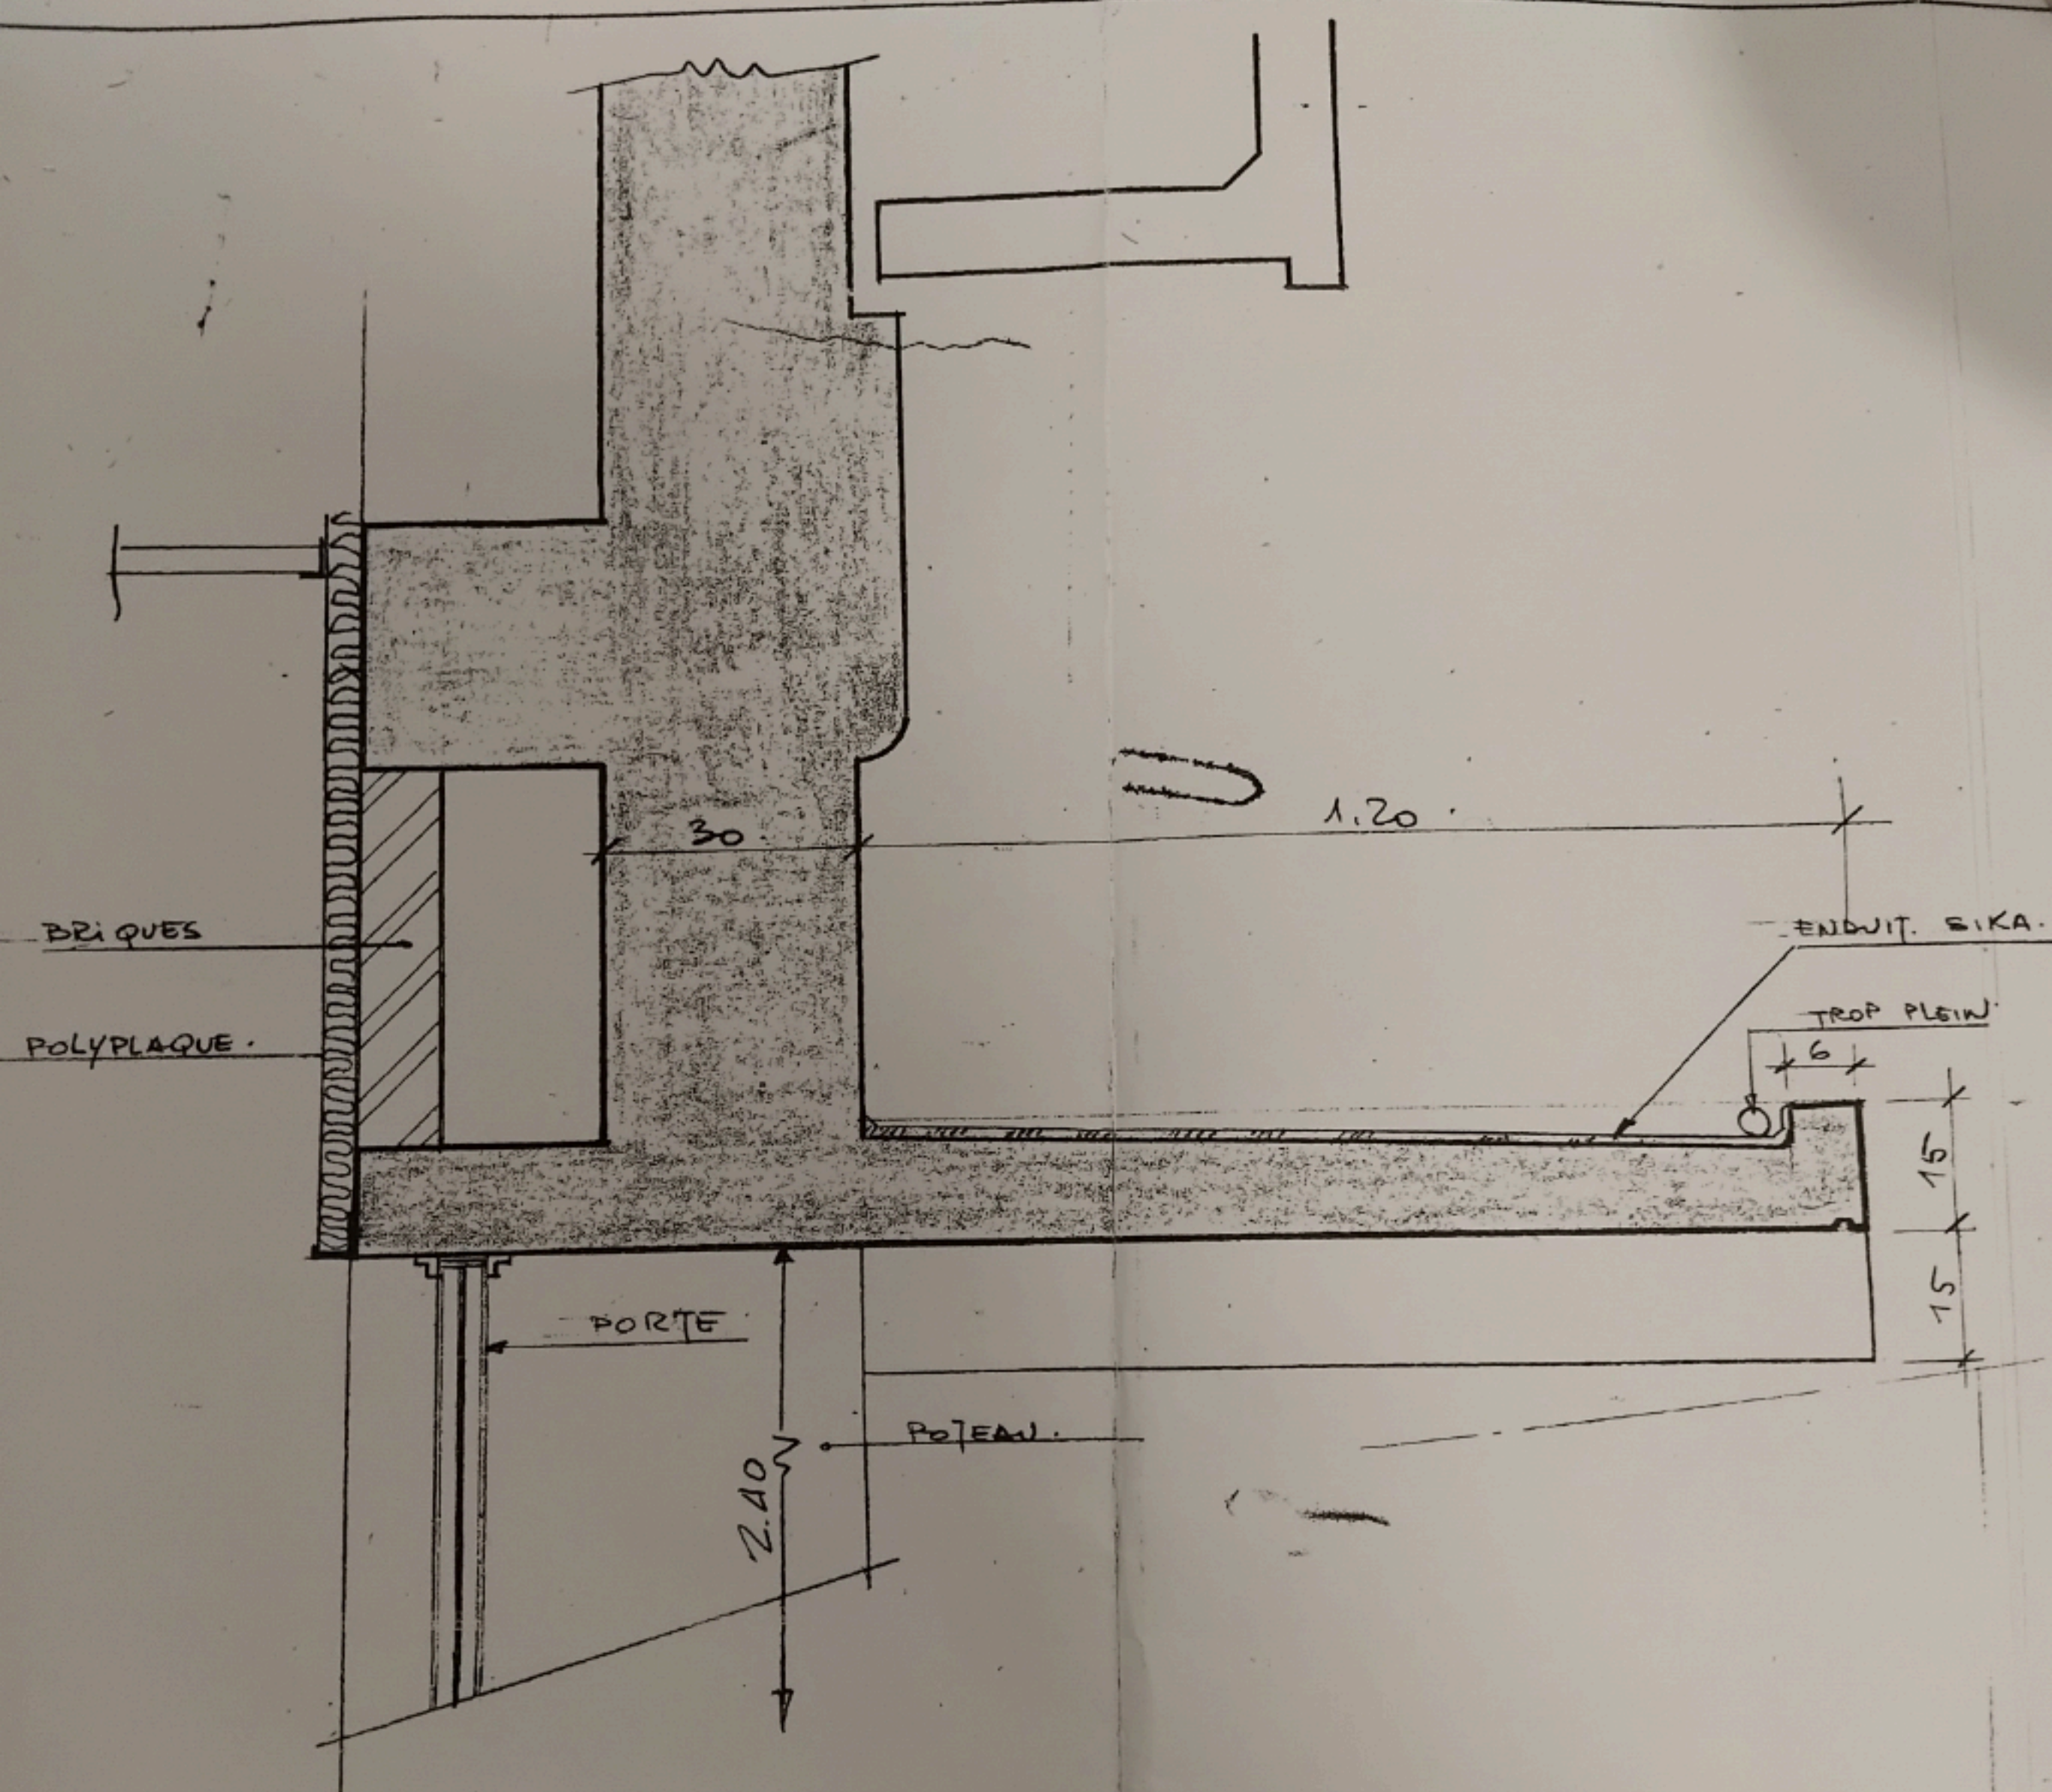


COUPE D-D

JOINT HORIZONTAL  
AUX SILICONES.

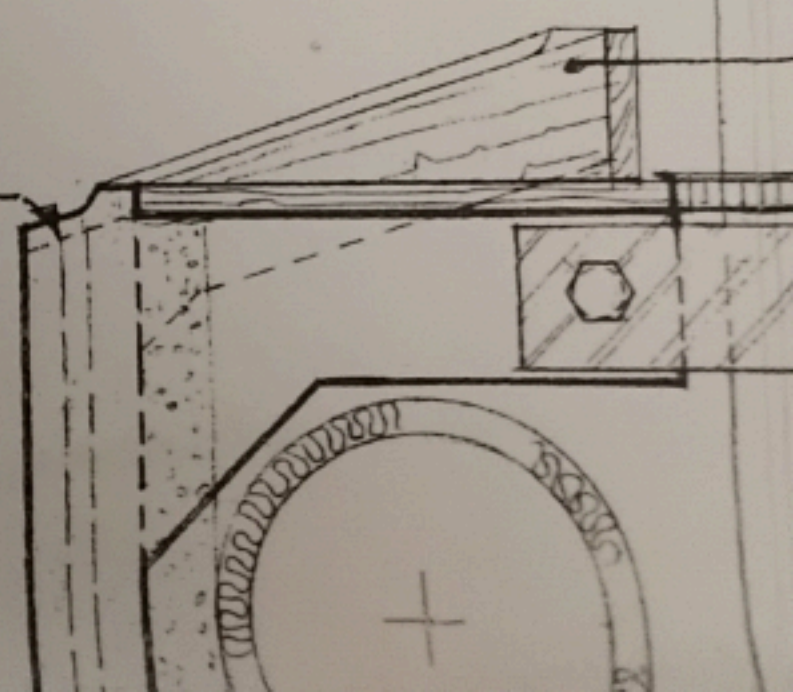




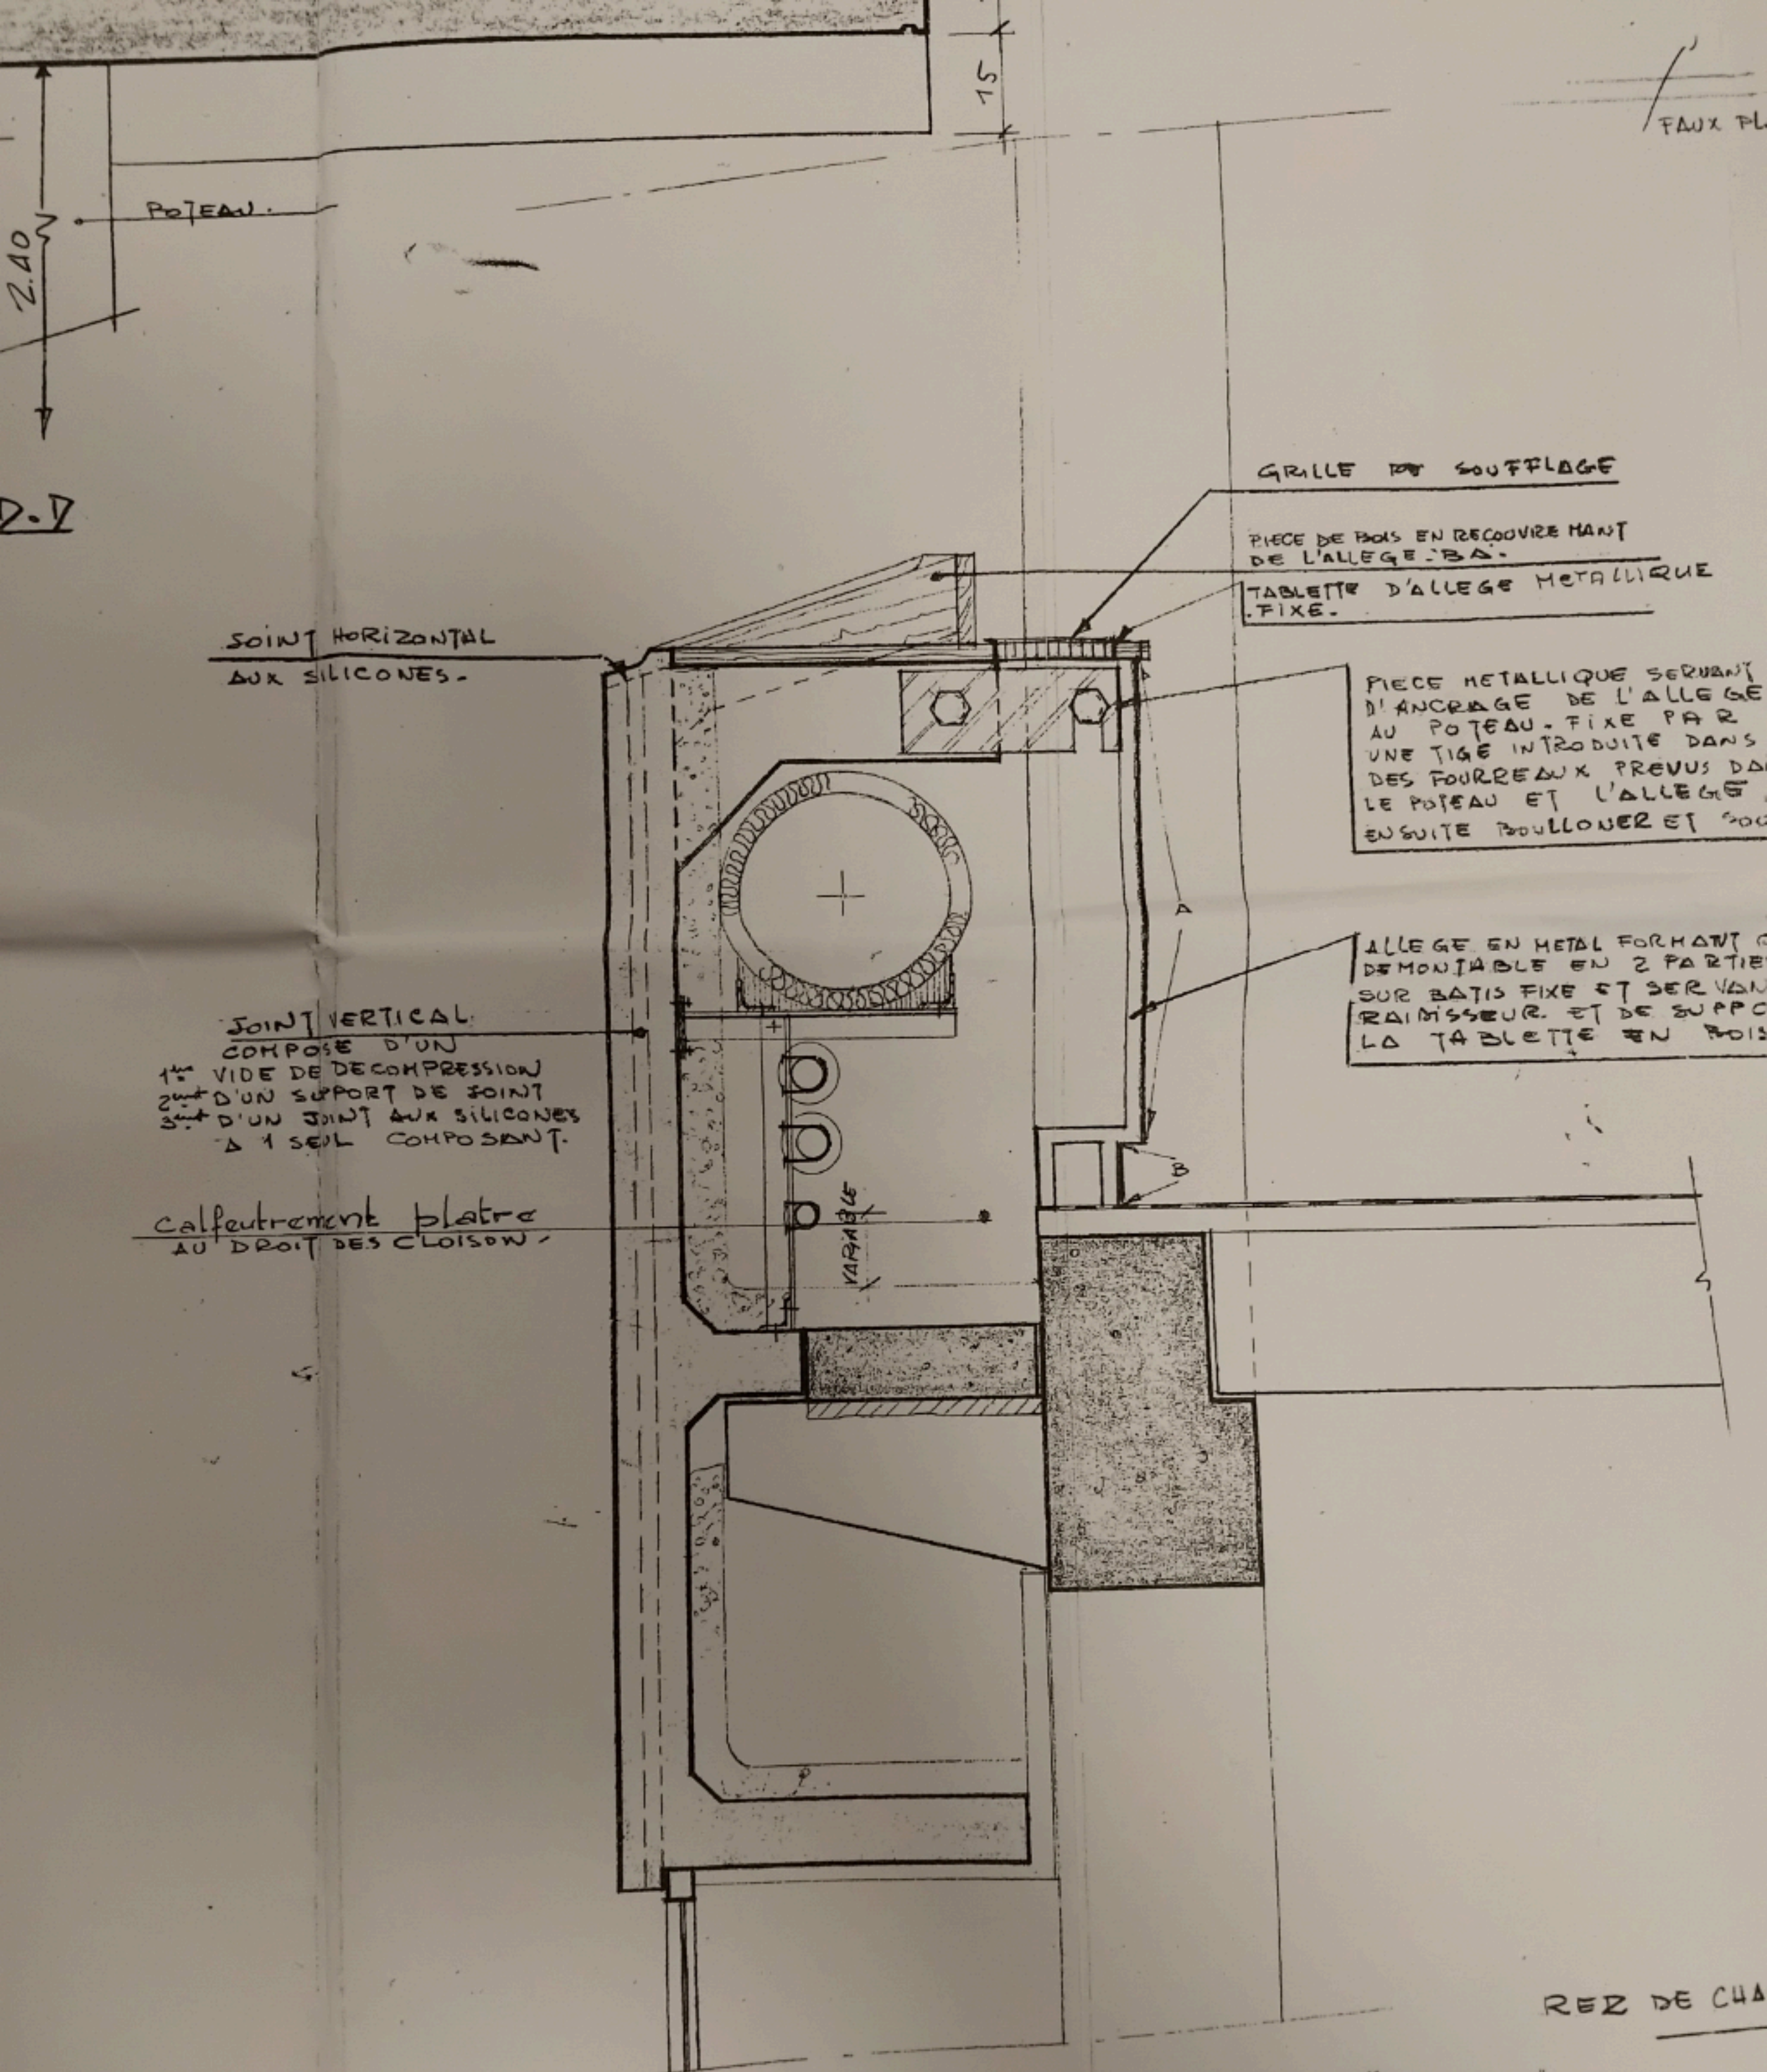

COUPE "B-B"



ECH 1/10



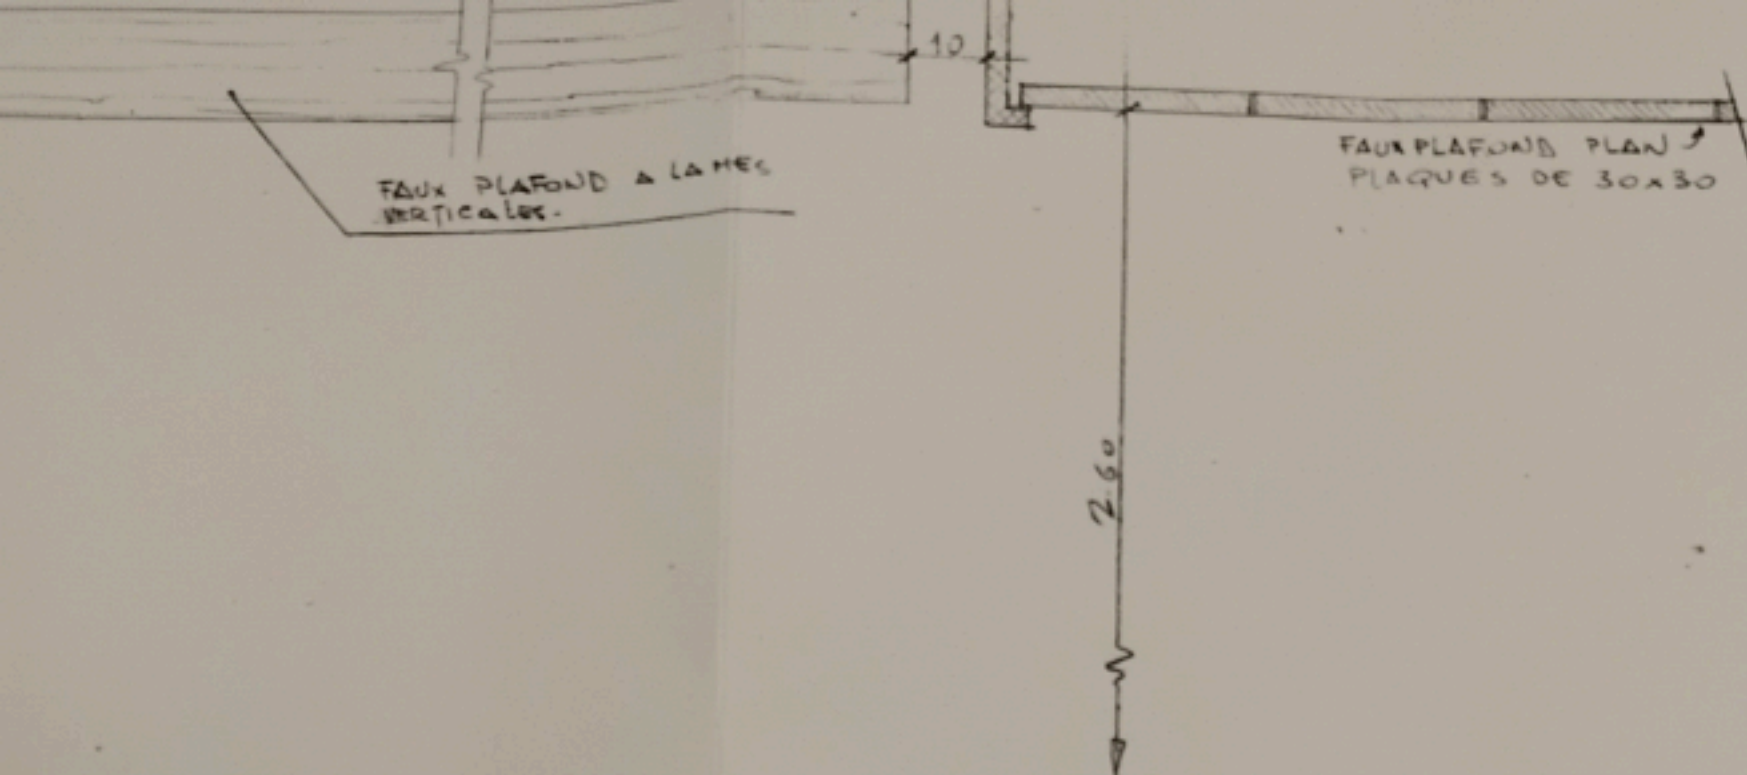

### PLAN DE REPERAGE DES COUPES


ECH = 1/50

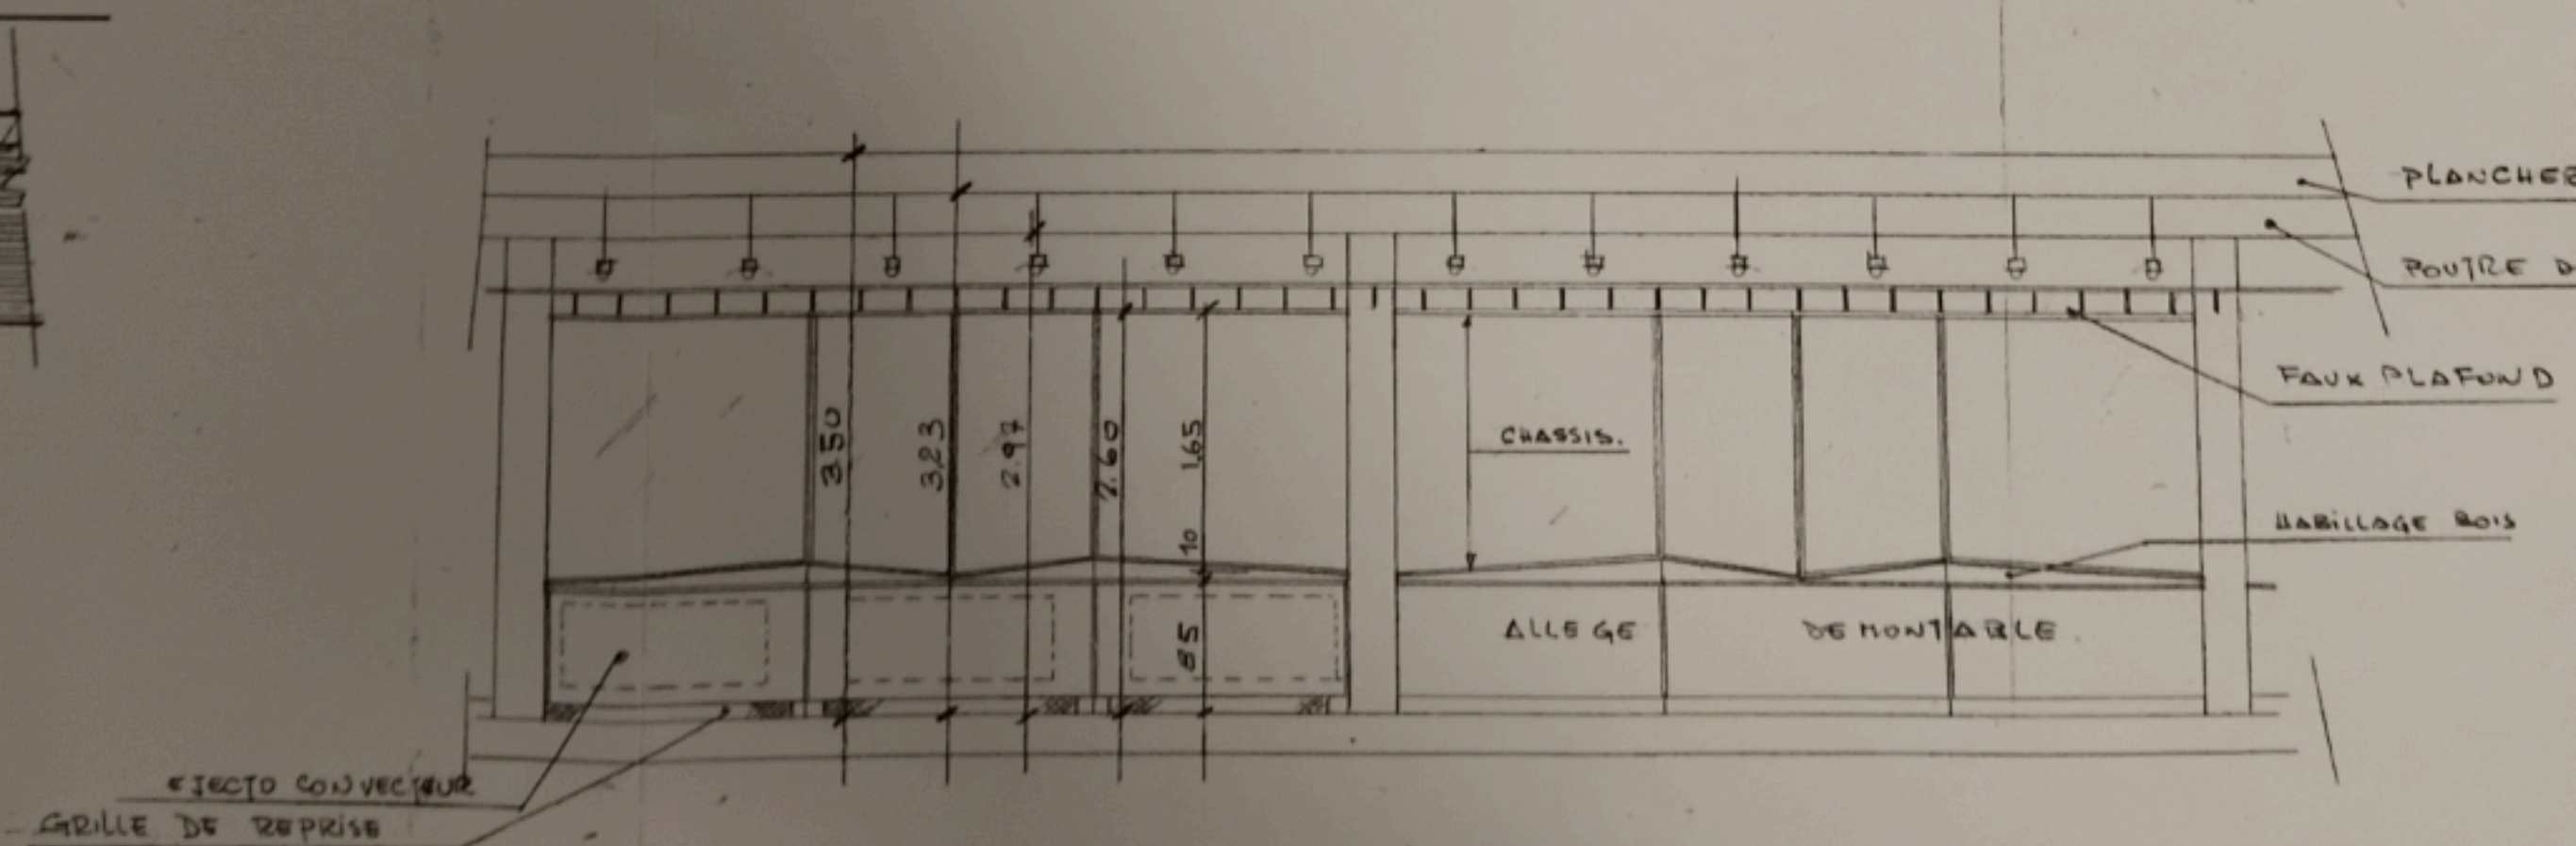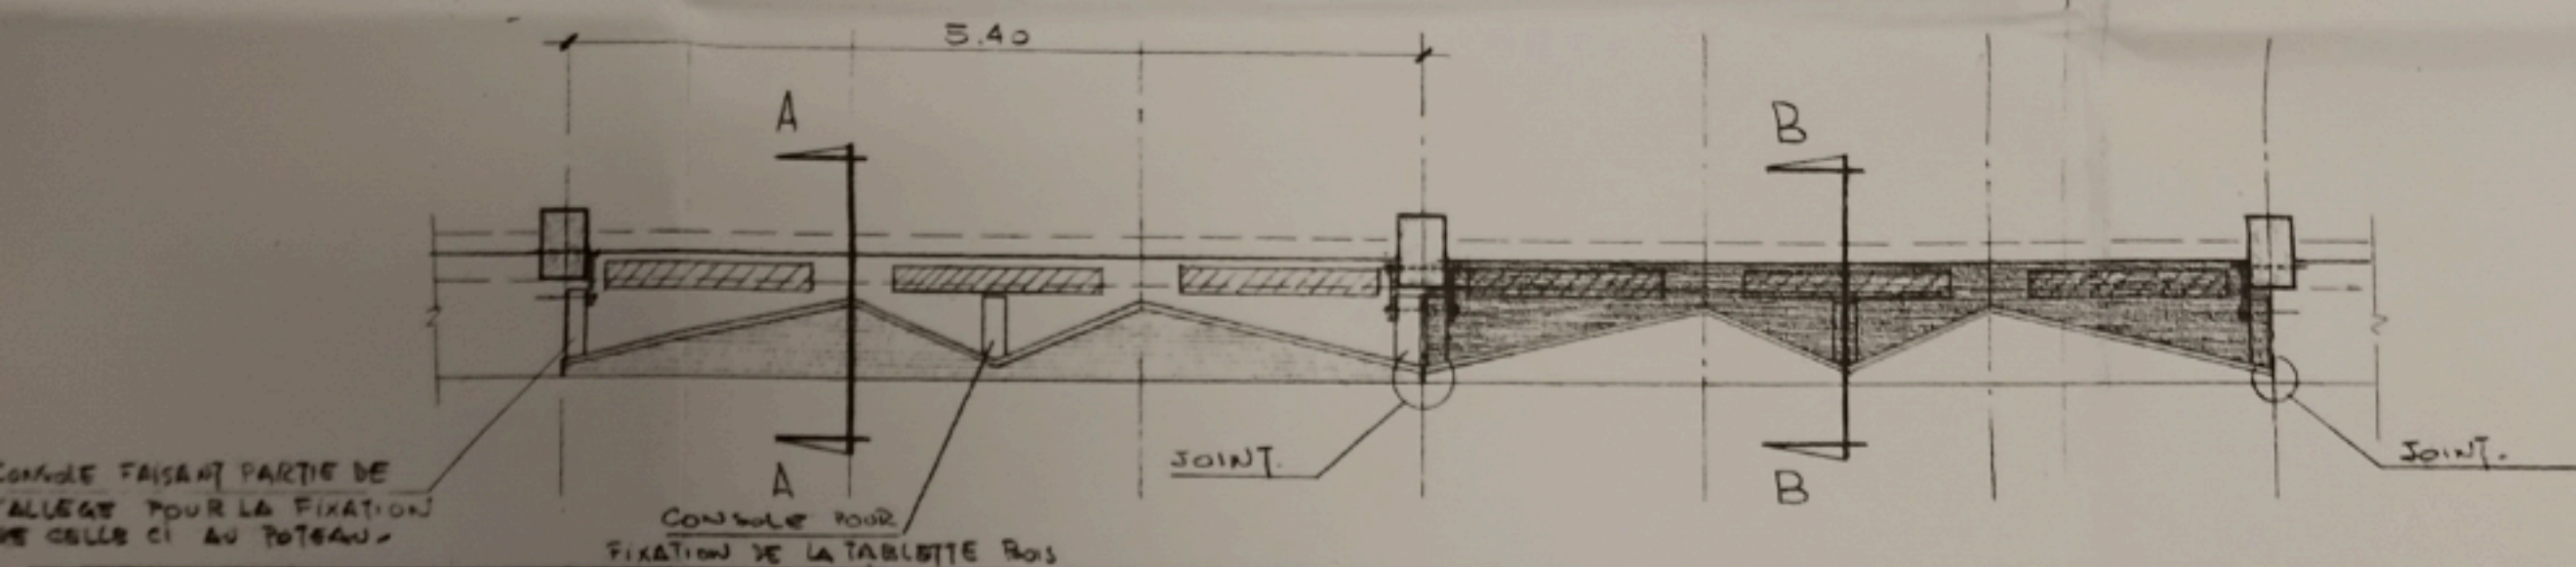

### ELEVATION TYPE

ECH 1/50




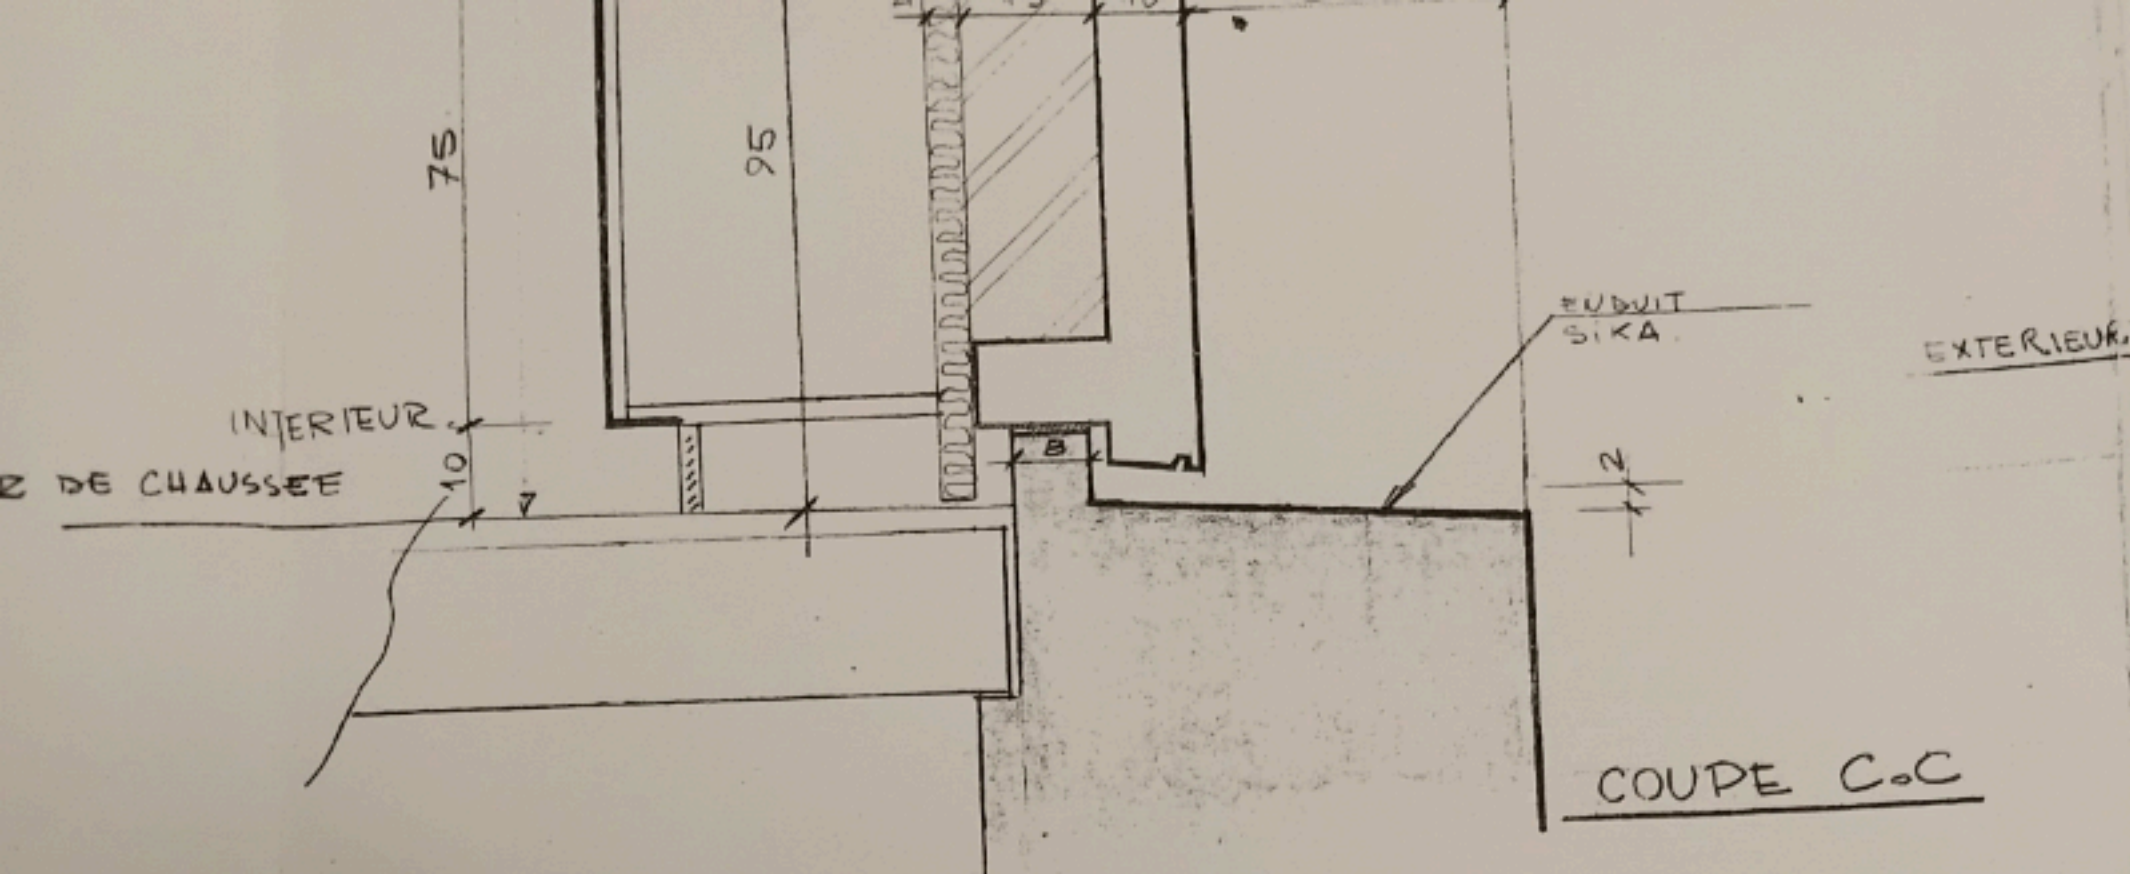


GUIRAUD & AUFFEVE  
102, RUE EMILE-ZOLA  
SOTTEVILLE-LES-ROUEN

GROUPEMENT D'ENTREE  
30, rue Guy C. Dupont  
Tél. 71.43.77  
Rég. Com. 100.000  
Rég. Ind. 100.000

Serrurerie-Construction Métallique  
J. JOUINNET  
5 et 7, rue de la République  
76 - METAL  
Tél. 78.10.55  
Banque Crédit Lyonnais Rouen  
Rue 44-330 CCP Rouen 2550-84

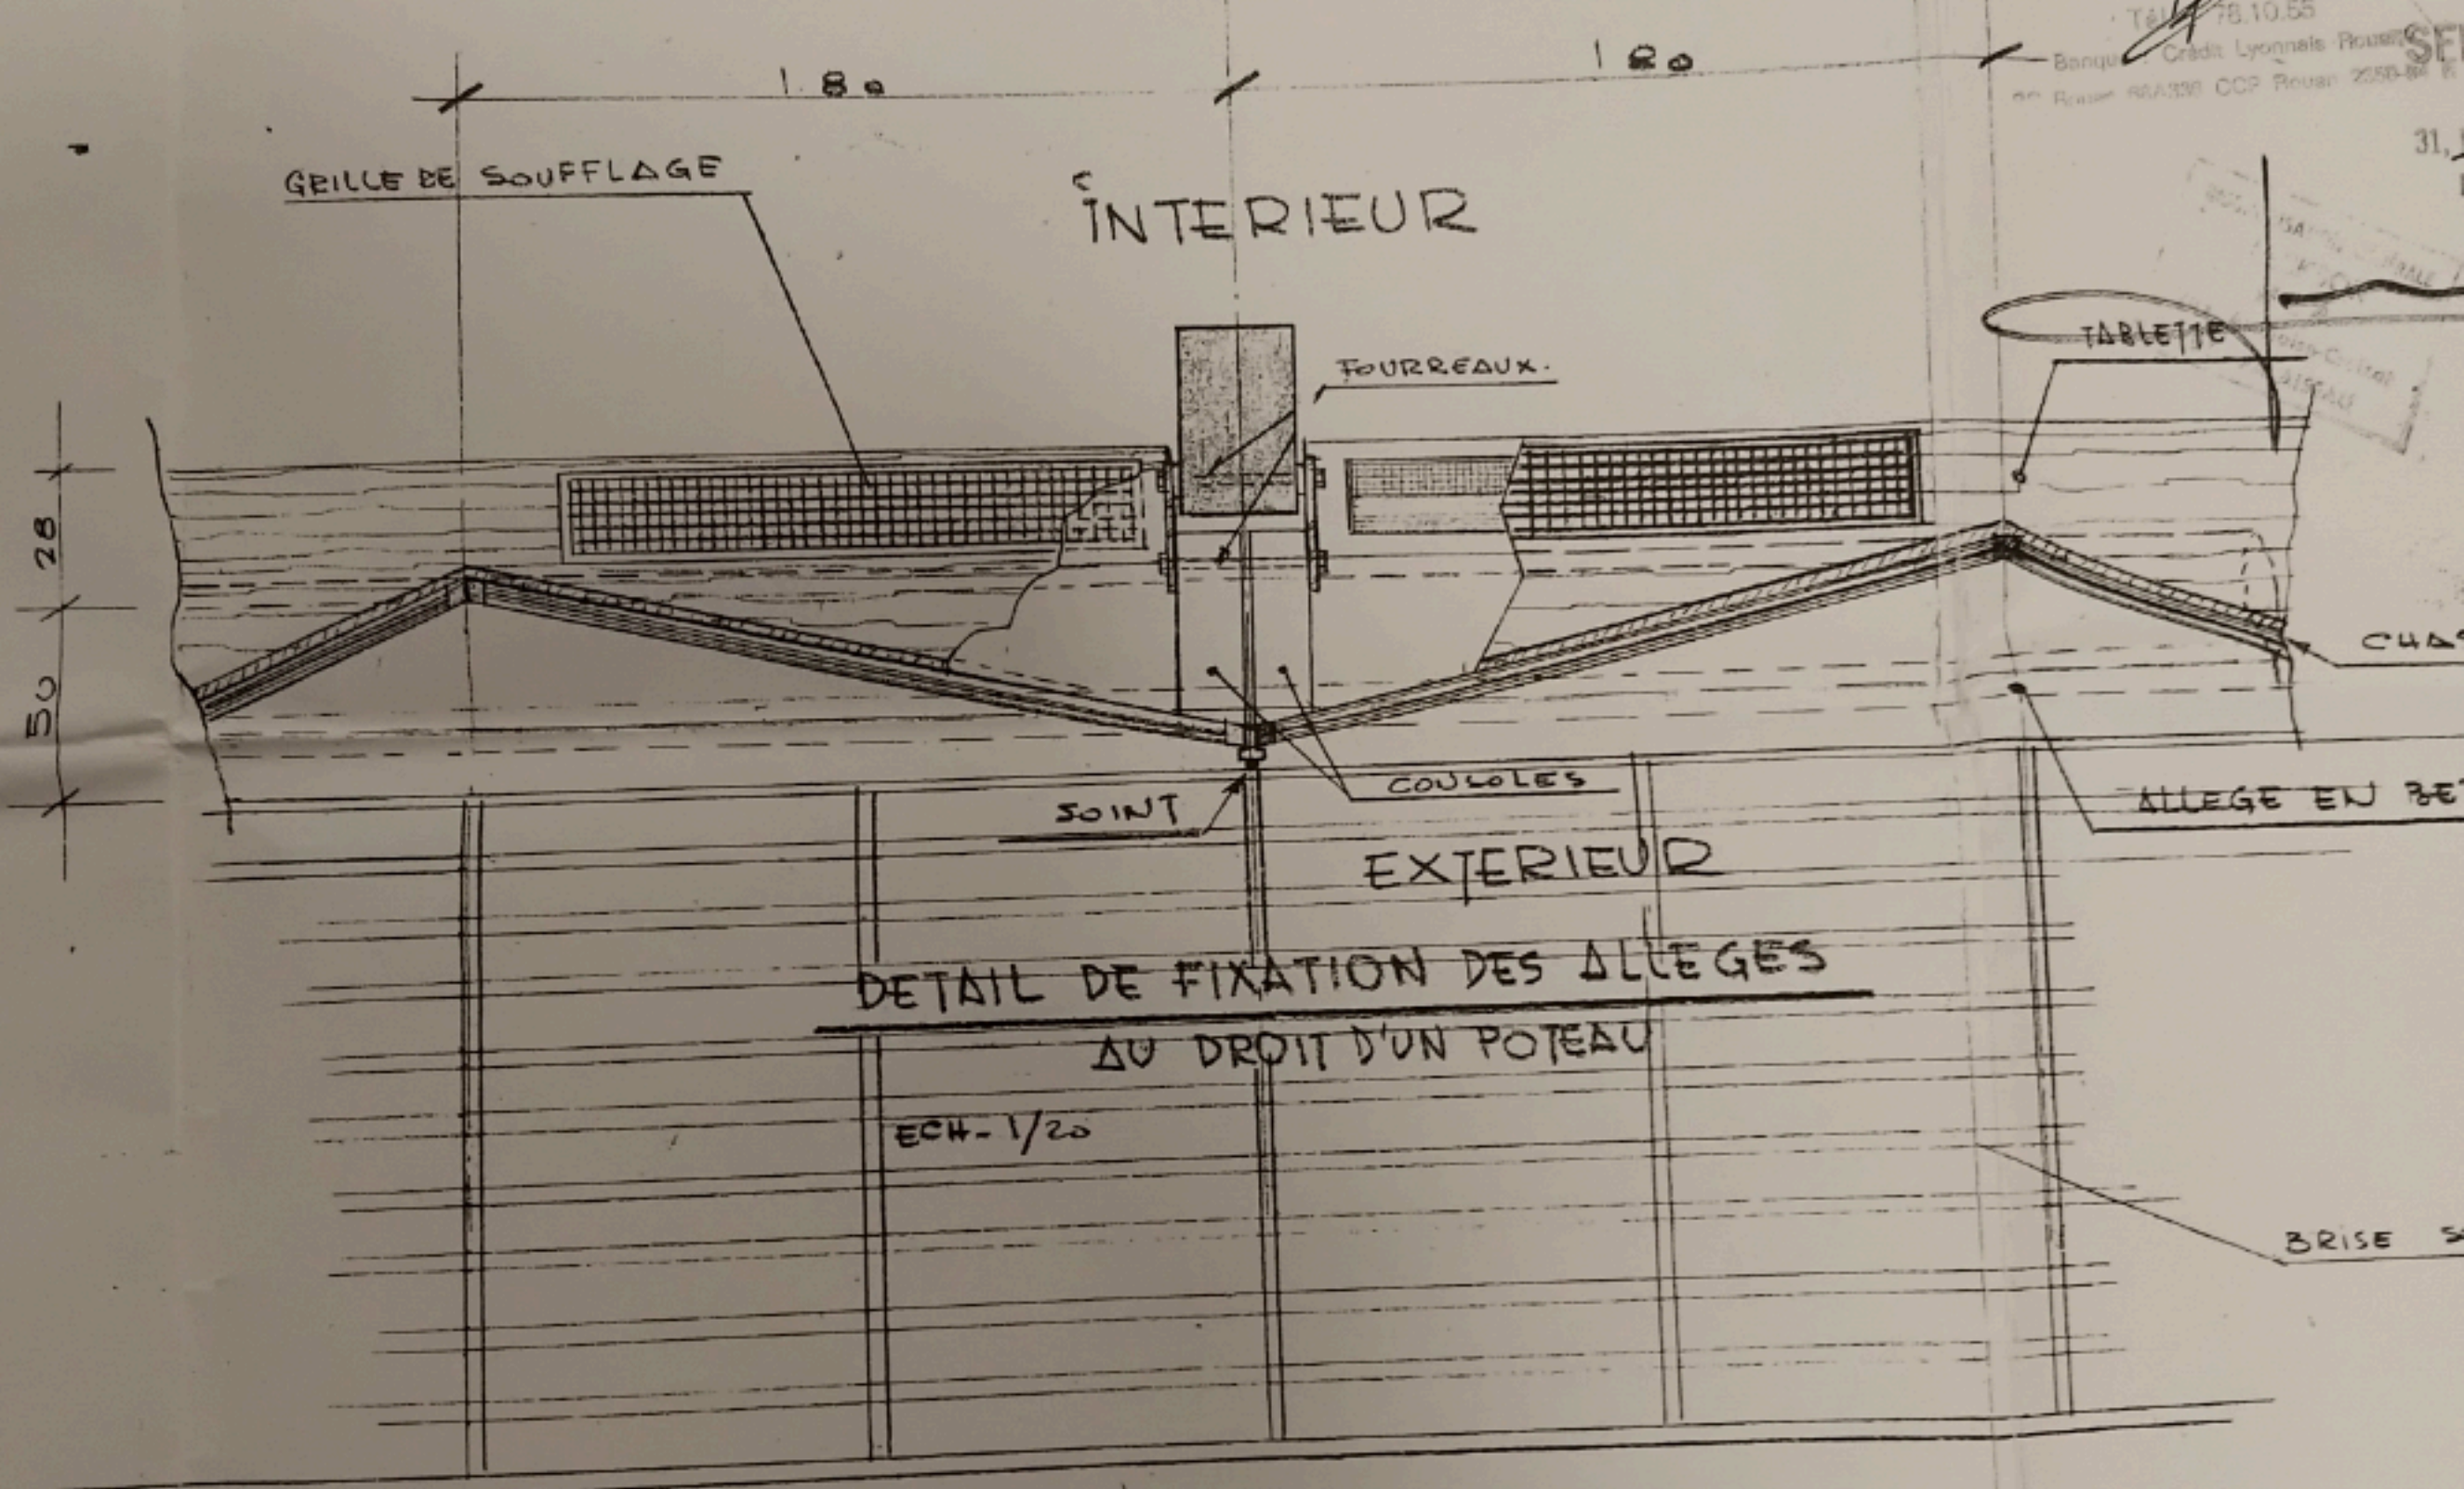



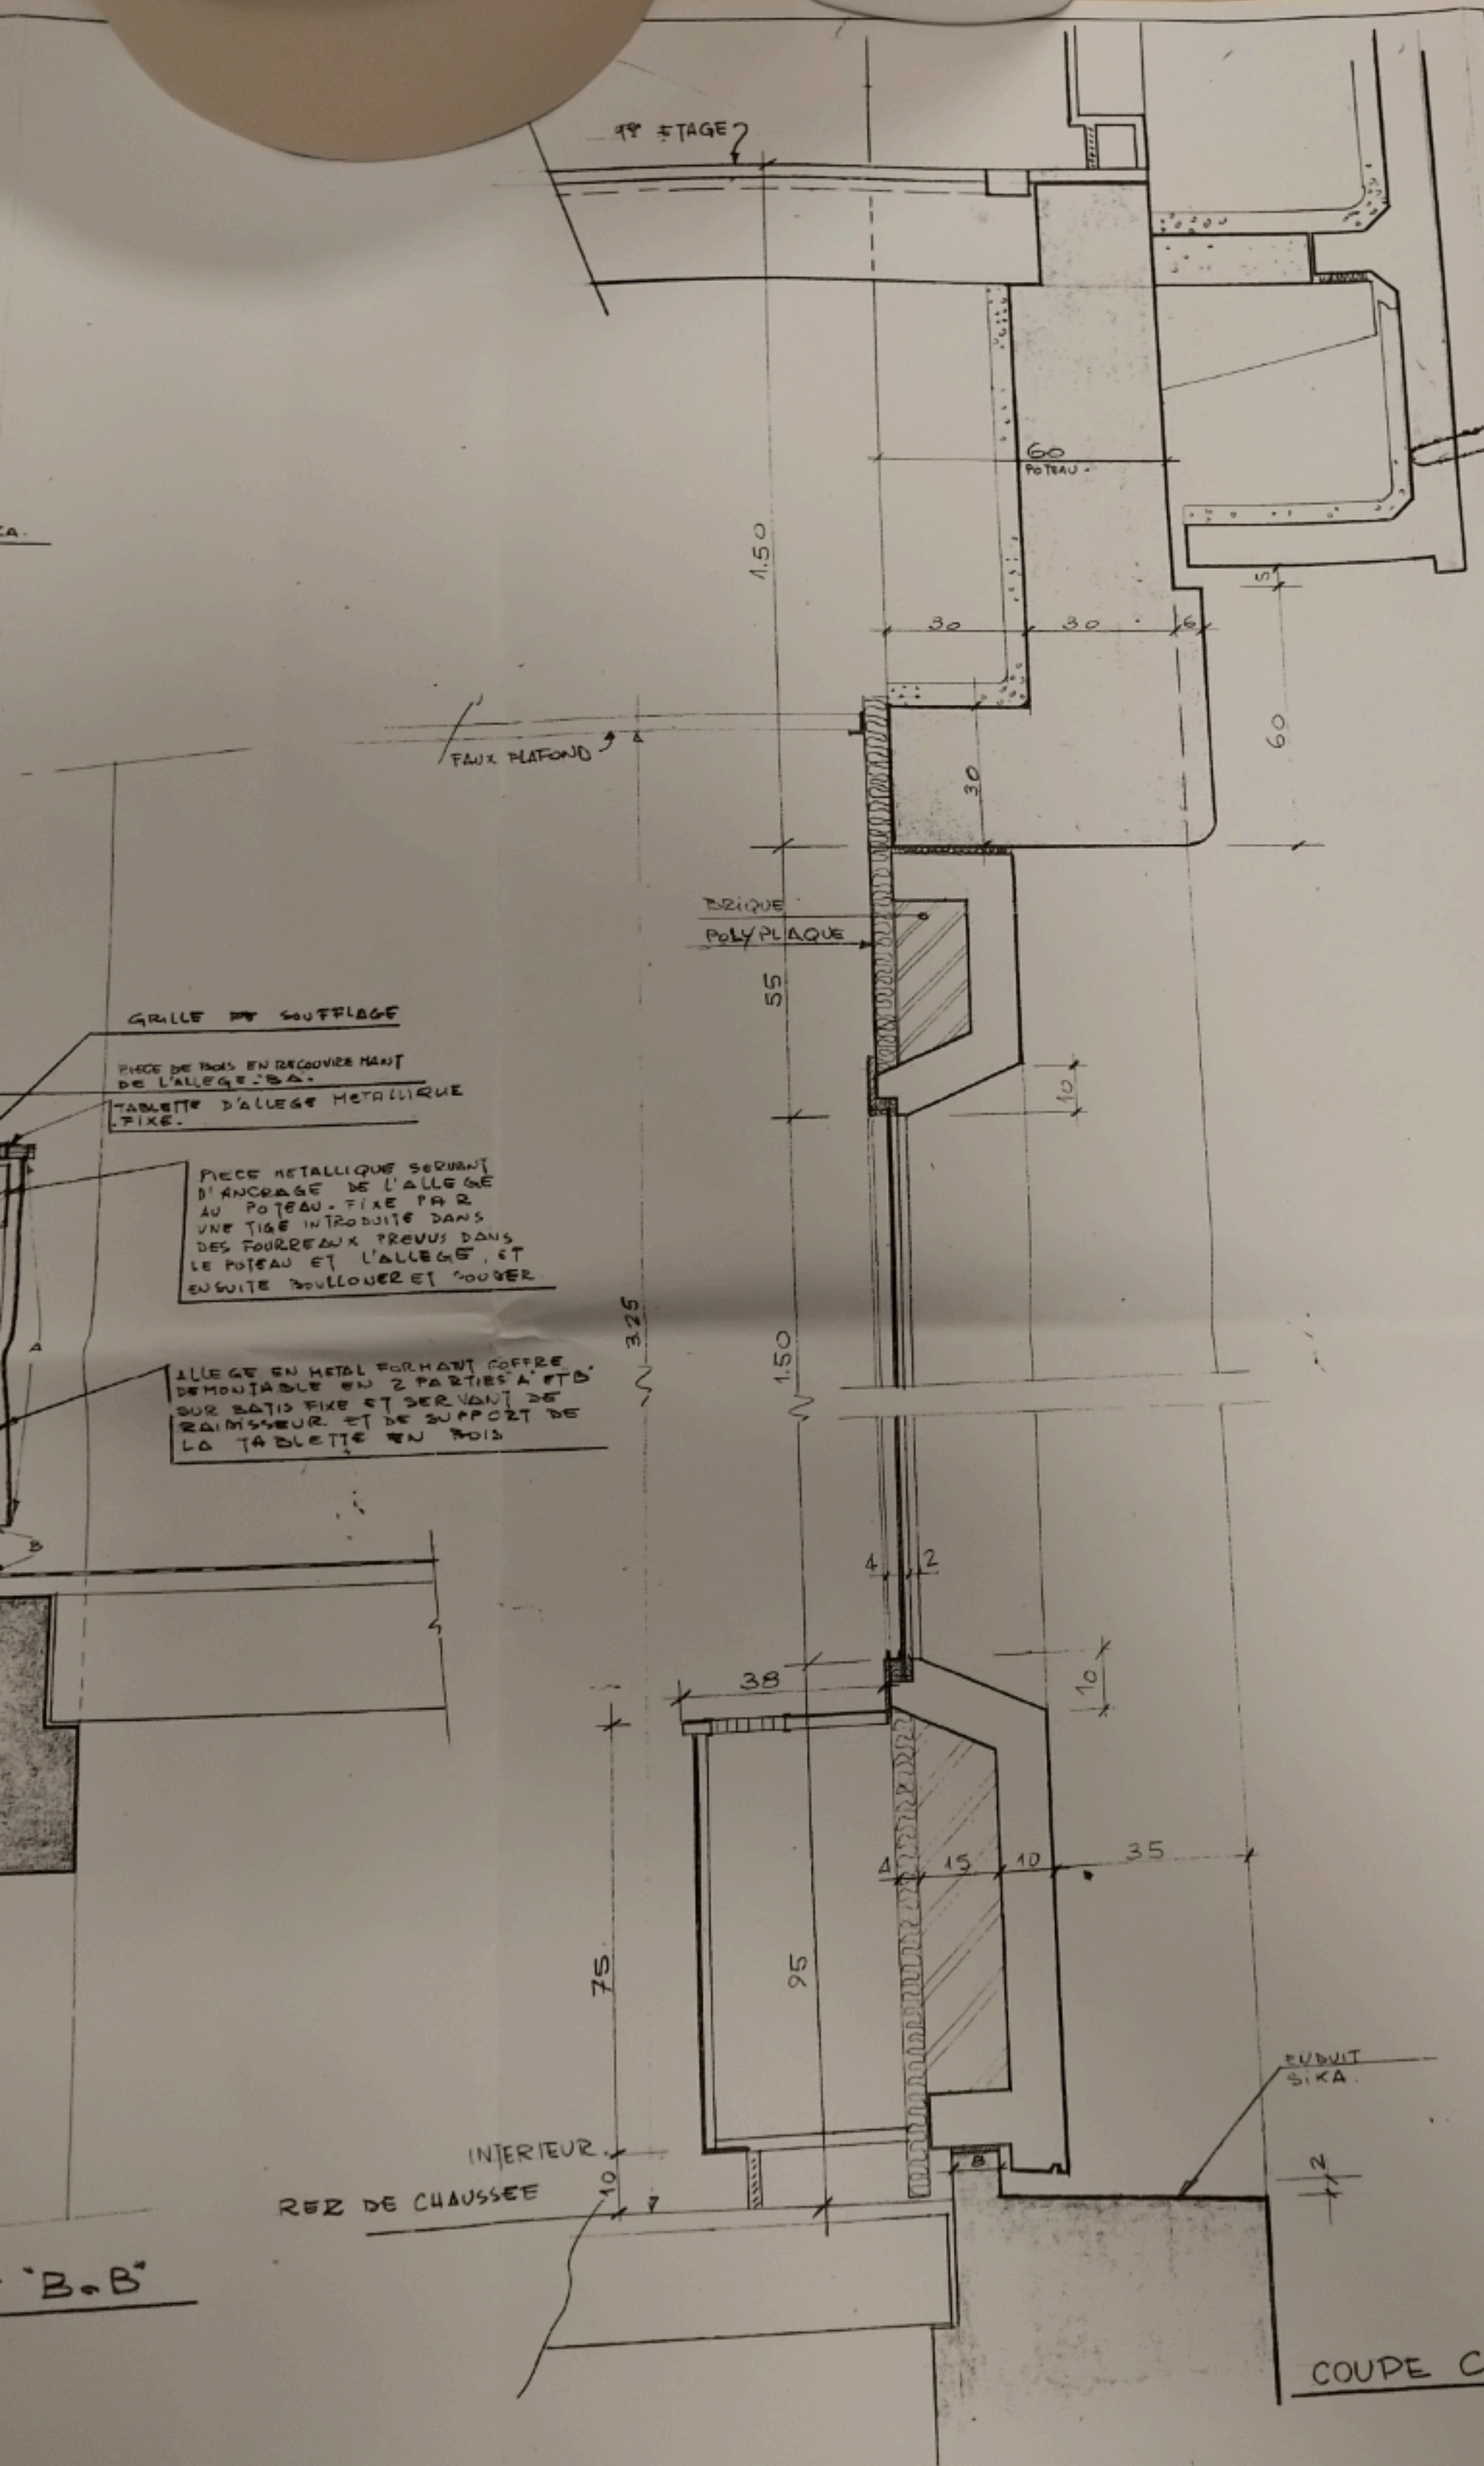

MAISSE  
PRIMAIRE  
ASSURANCE  
MALADIE

30 AVR.



STEE  
AV de BRE

N. DE PROJET 69 -


ROUEN 76  
OPERATION  
SAINT SEVER

BERNARD  
PIERRE  
ARCH  
R. DELAM  
35r CROIX

N. DU PLAN PL 65.09

DATE 15.09.73

MODIFICATIONS

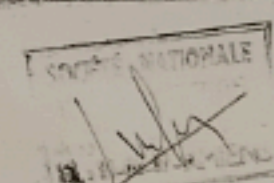

Com  
prop  
sat

MODIFICA  
EMIS POUR DEMA

Société d'Études  
S.A. 100 000 francs  
10, Rue de la République - 76000 ROUEN  
Tel. 0222 2 lignes groupées  
INSEE 335 76 540 0 445

GUIRAUDIE  
& AUFEVE  
102, RUE EMILE-ZOLA  
SOTTEVILLE-LES-ROUEN

GROUPEMENT D'ÉTUDES  
30, Rue de la République  
Tél. 71.43.77

Abblin

Serrurerie-Clouterie Métallique  
J. JOUIN

COUPE C.C