


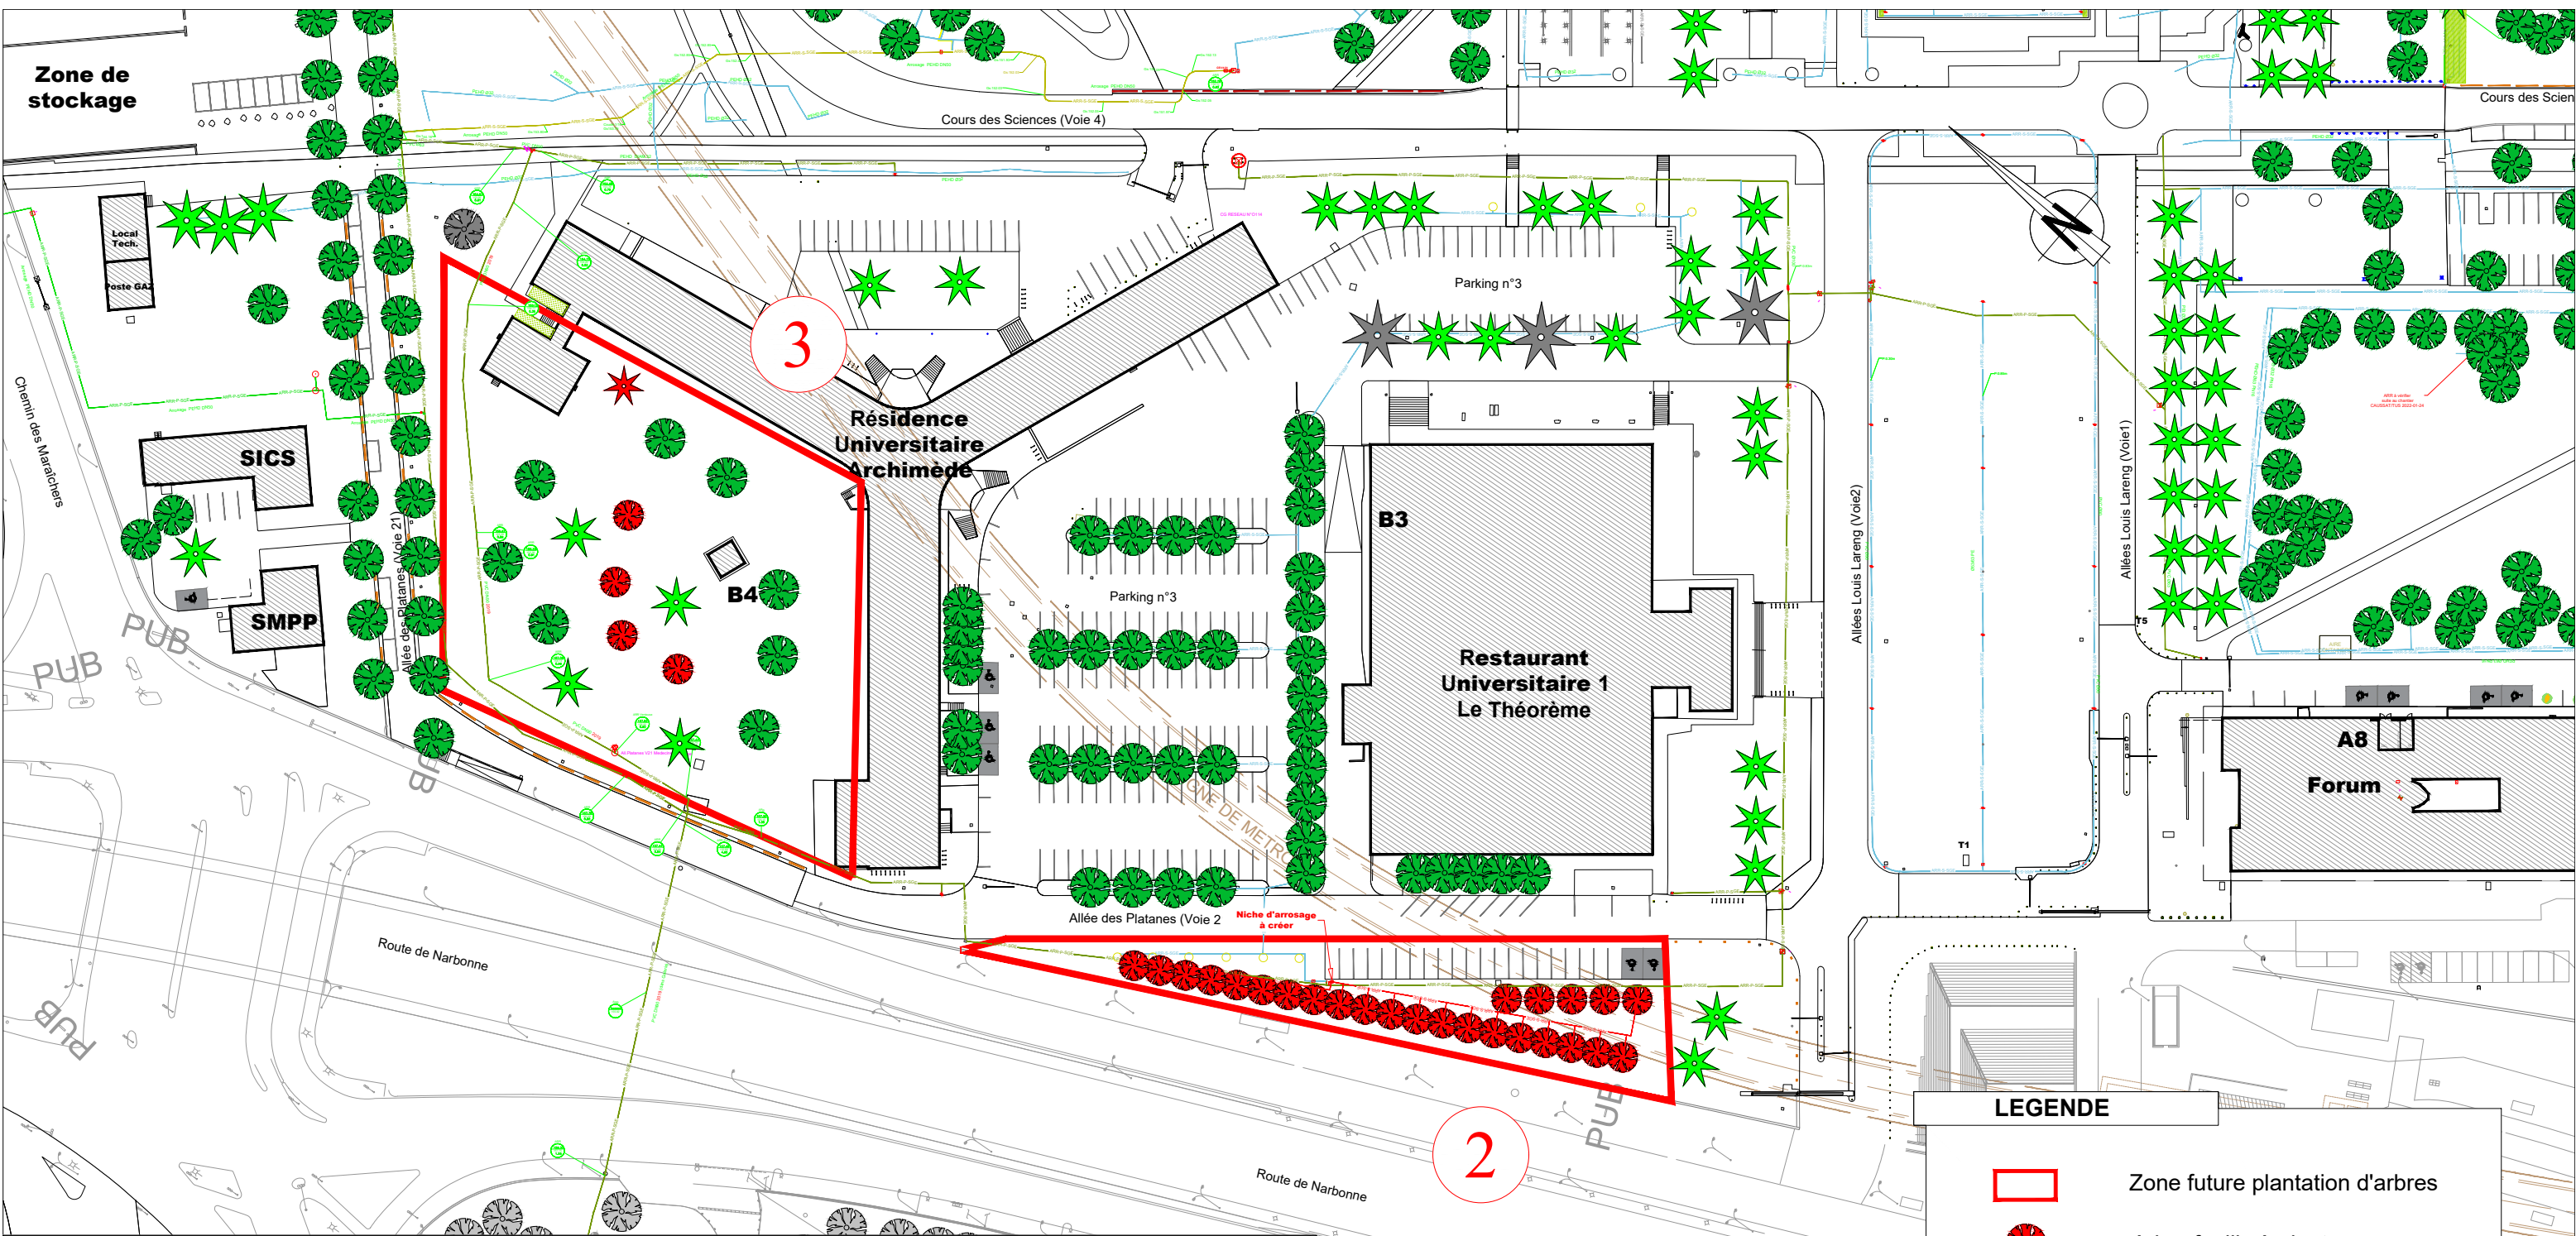

LEGENDE

Arbre feuillu à planter

Arbre conifère à planter

Arbre feuillu à déplacer

Arbre feuillu existant

Arbre feuillu mort

Arbre conifère existant

Arbre conifère mort

ARR-P-SGE

Arrosage Primaire

ARR-S-SGE

Arrosage Secondaire

ARR-S-SGE

Arrosage Secondaire à créer

ARR-S-SGE

Arrosage drain à créer sur zone 3

COMPLEXE SCIENTIFIQUE DE TOULOUSE - RANGUEIL

COMMUNAUTÉ D'UNIVERSITÉS ET ÉTABLISSEMENTS DE TOULOUSE

Commision technique gestion des Espaces Extérieurs

Programme de replantation des arbres - CROUS Zone 2-Zone 3

Plan géré par le SPMG-SGE

U

Communauté d'universités et établissements de Toulouse

SGE

Service Inter-établissements de gestion et d'exploitation

10, chemin des Maraîchers

90, allée des Platanes

31400 TOULOUSE

Tél : 05.61.55.73.07

Affaire : 26-052

Phase : DCE

Echelle : 1/1000°

Format : A3

Dessin : Zouhair EL KOUTBI

Indices

A11/12/2025

B05/01/2026

C05/02/2026

D.