
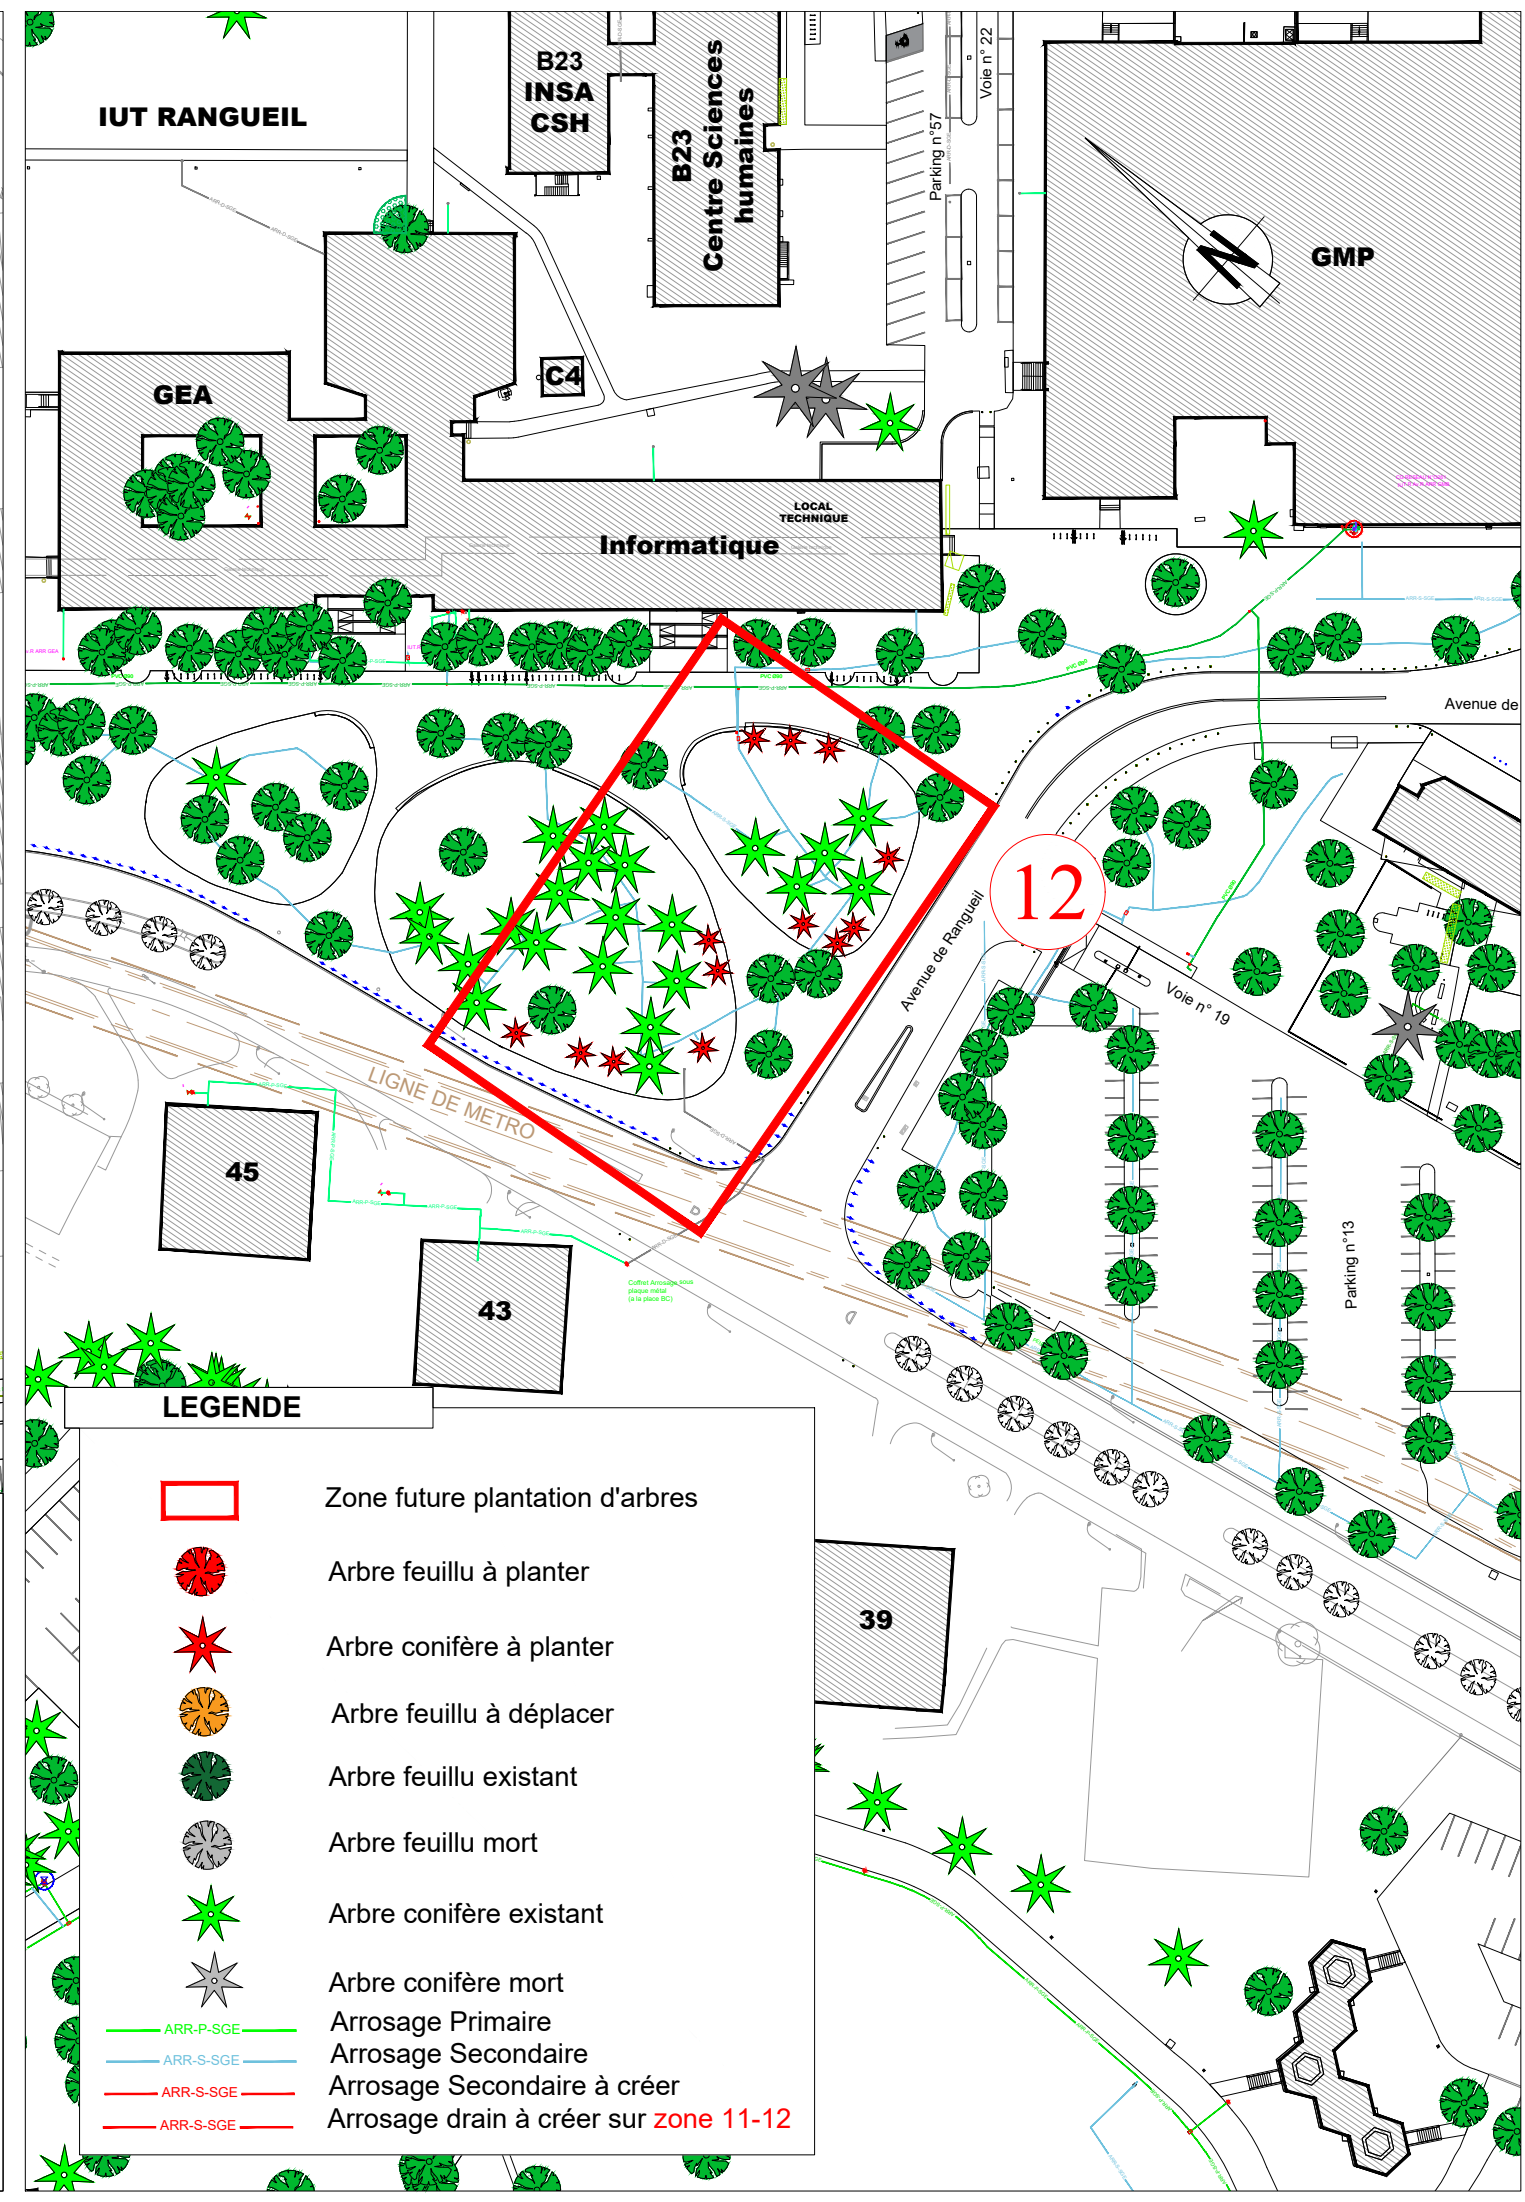


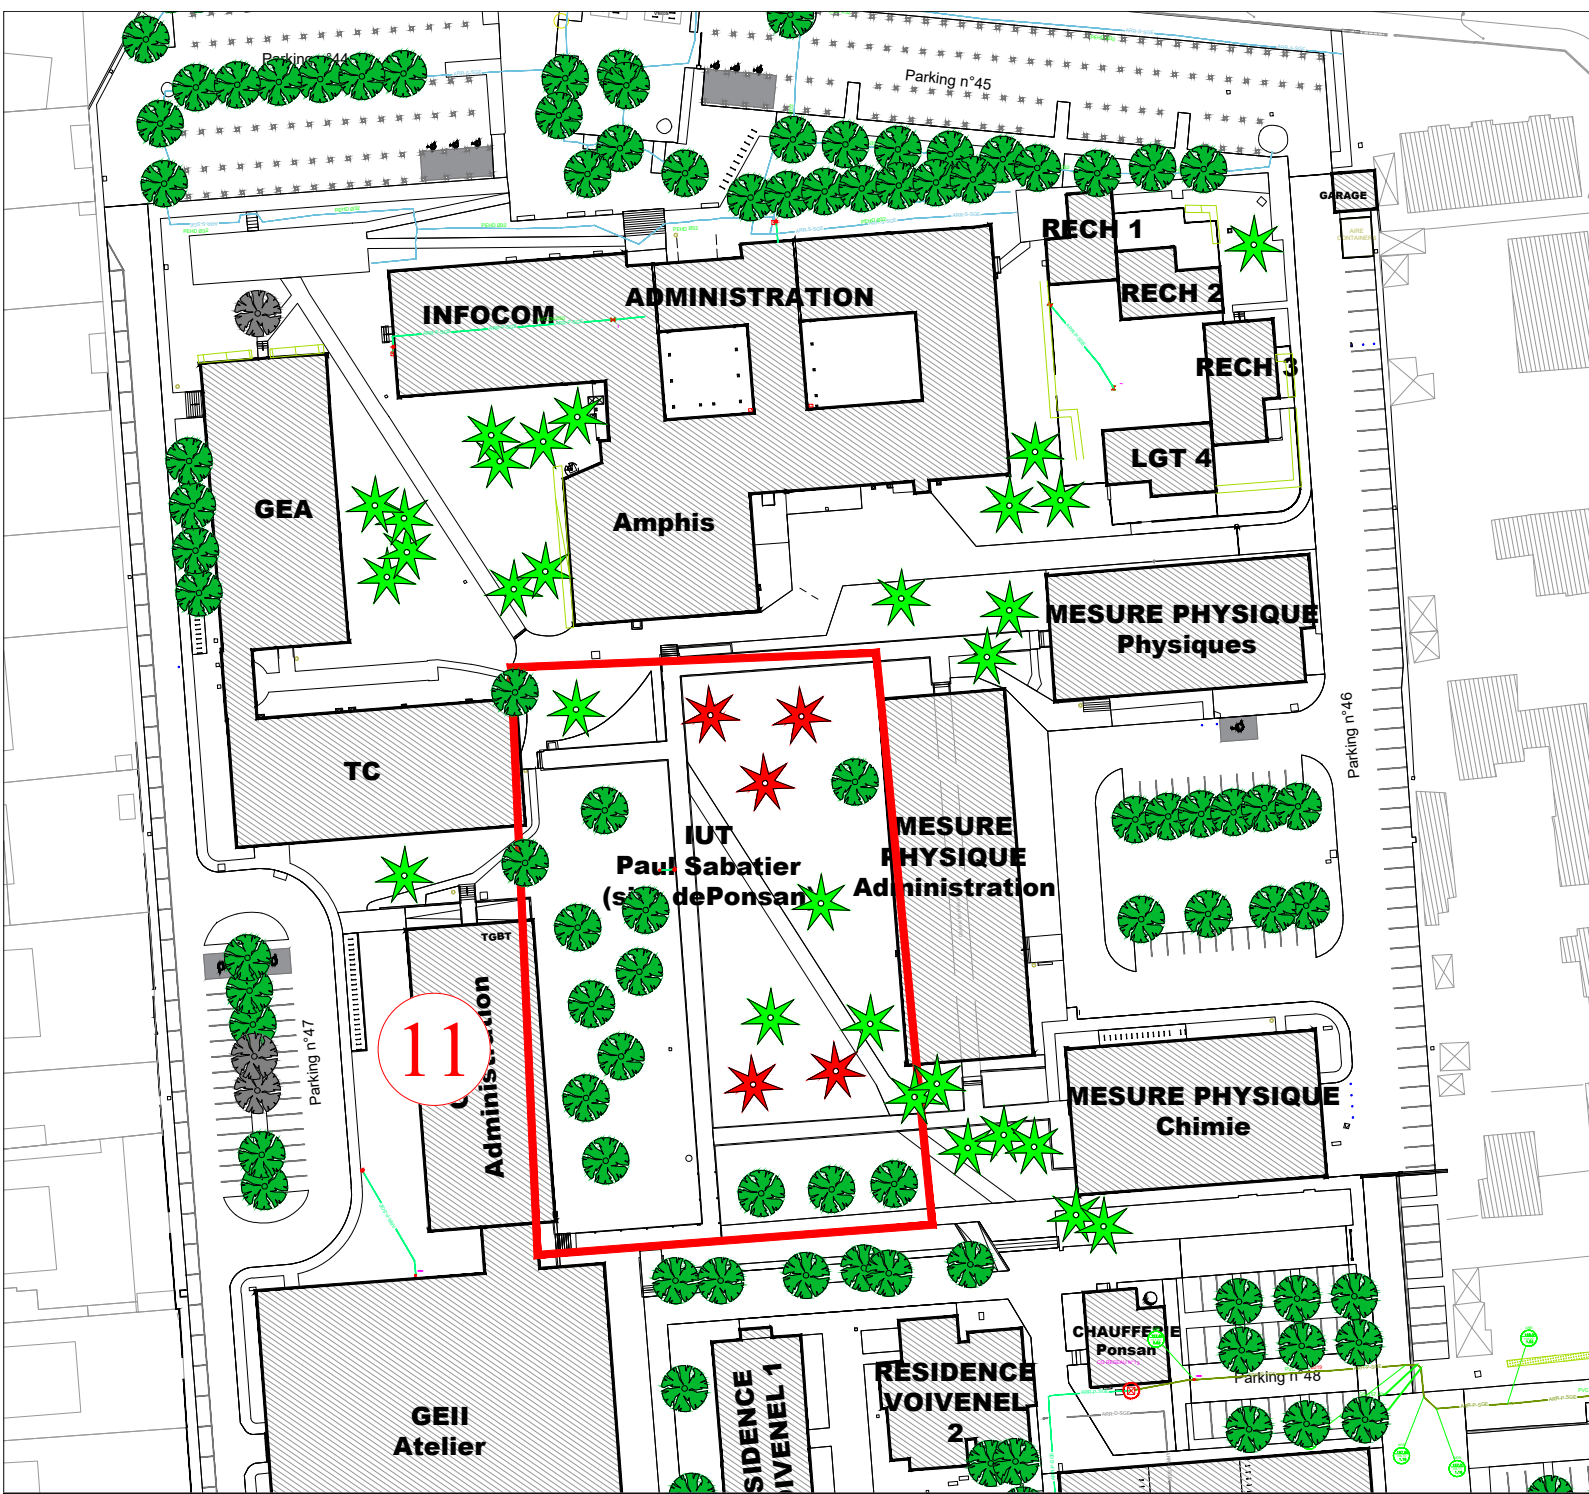

COMPLEXE SCIENTIFIQUE DE TOULOUSE - RANGUEIL

COMMUNAUTÉ D'UNIVERSITÉS ET ÉTABLISSEMENTS DE TOULOUSE

Commision technique gestion des Espaces Extérieurs

Programme de replantation des arbres à l'UT Zones 11-12

Plan géré par le SPMG-SGE



10, chemin des Maraîchers
90, allée des Platanes
31400 TOULOUSE
Tél : 05.61.55.73.07

Affaire :	26-003	Indices	
Phase :	DCE	A	11/12/2025
Echelle :	1/1000°	B	05/01/2026
Format :	A3	C	05/02/2026
Dessin :	Zouhaïr EL KOUTBI	D	.