



Plan de l'existant

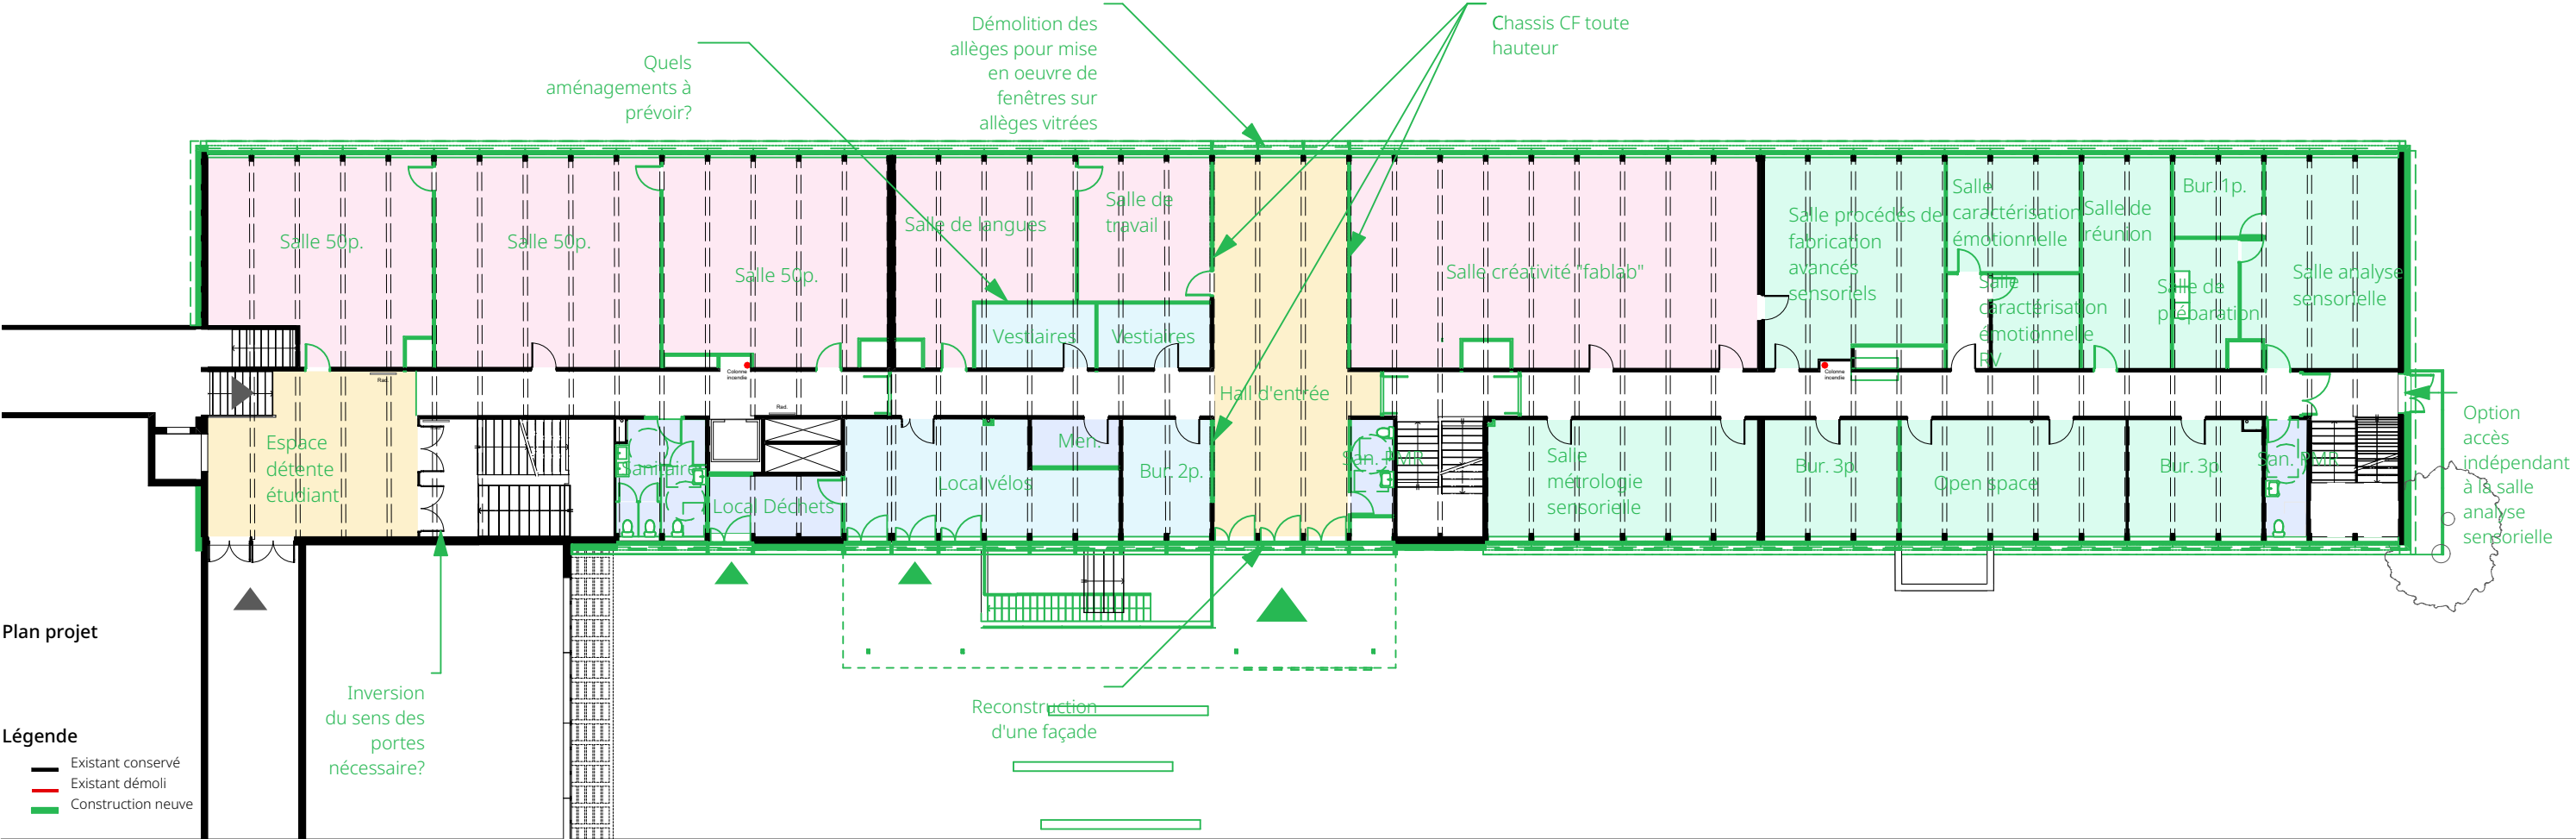

Plan projet


Légende
— Existant conservé
— Existant démoli
— Construction neuve

Plan de l'existant

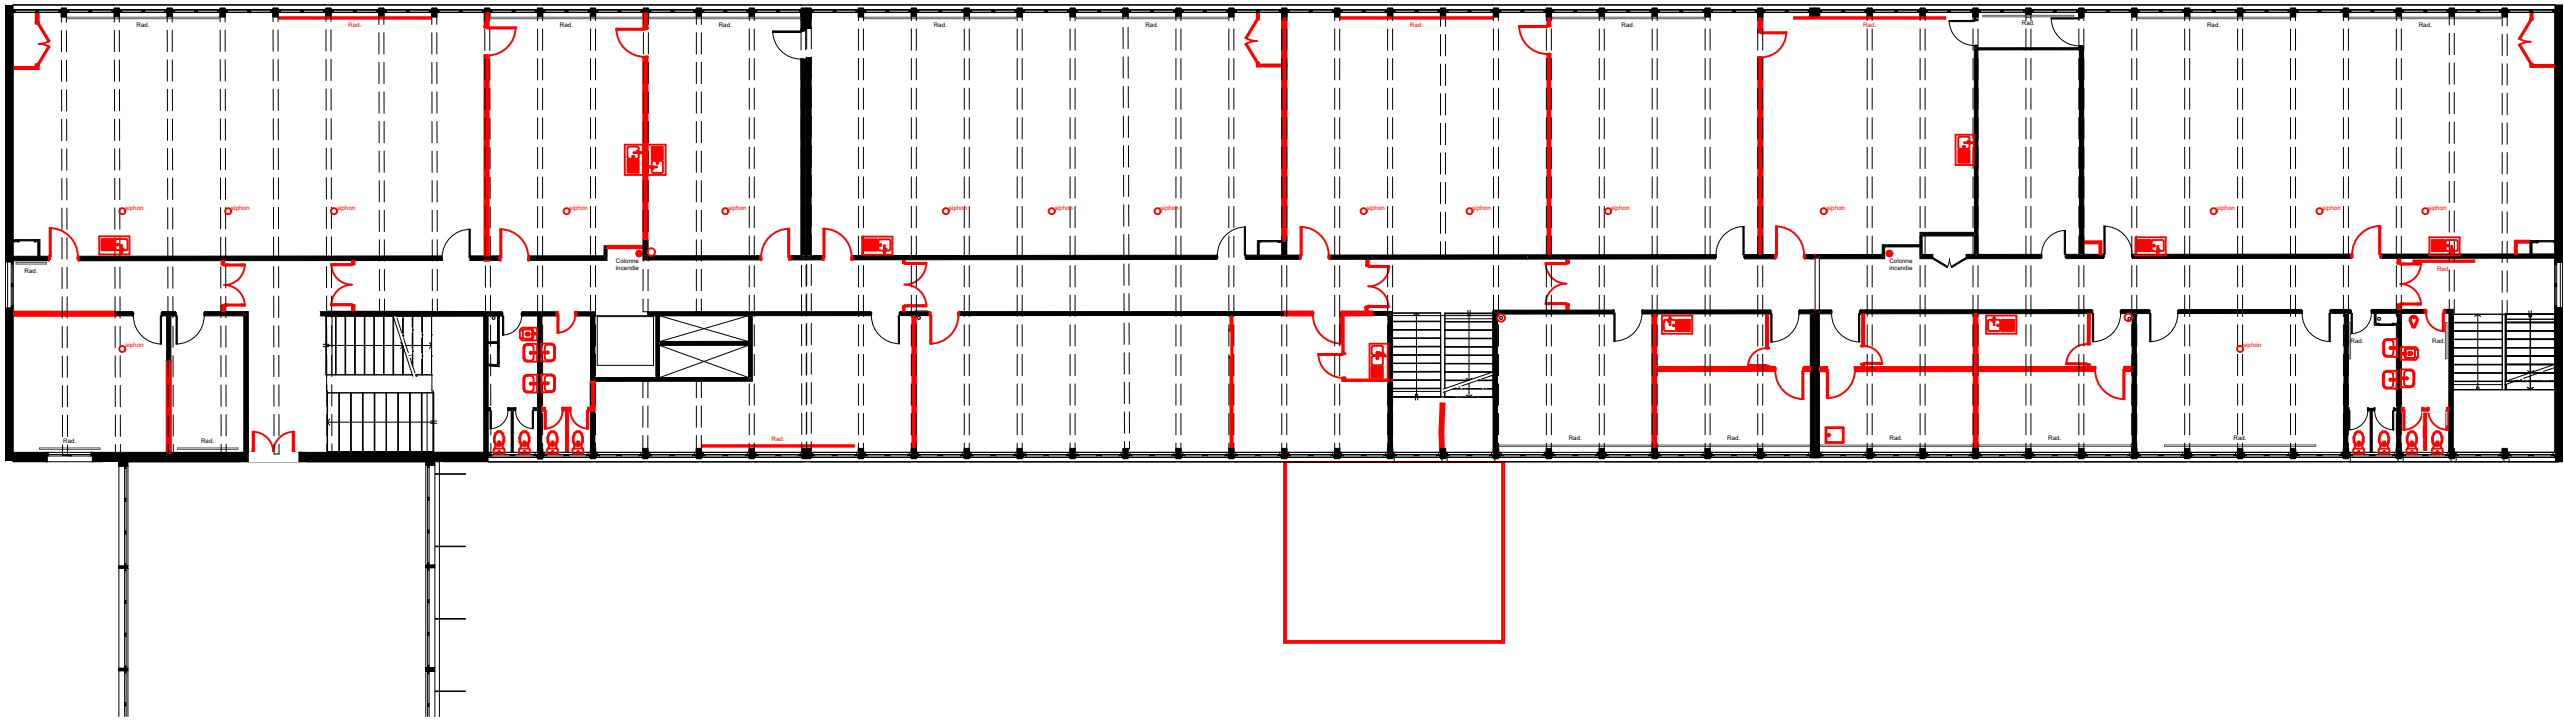


Plan projet

- Légende
- Existant conservé
 - Existant démoli
 - Construction neuve

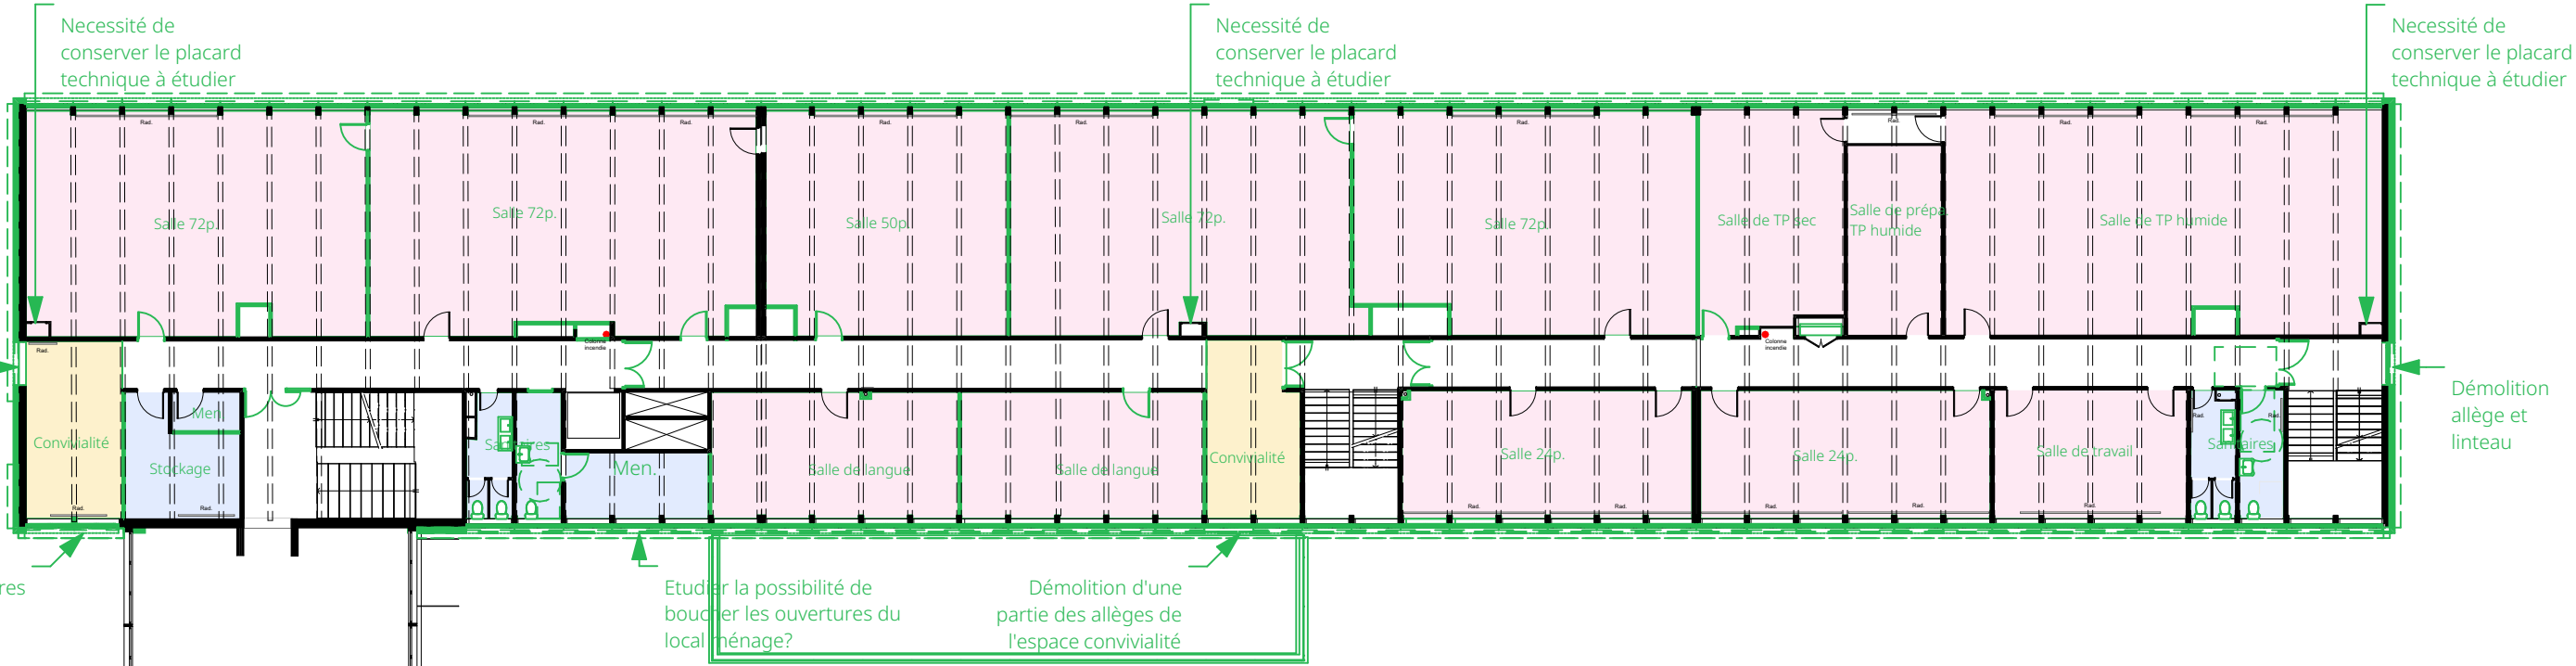


IE PLAFOND

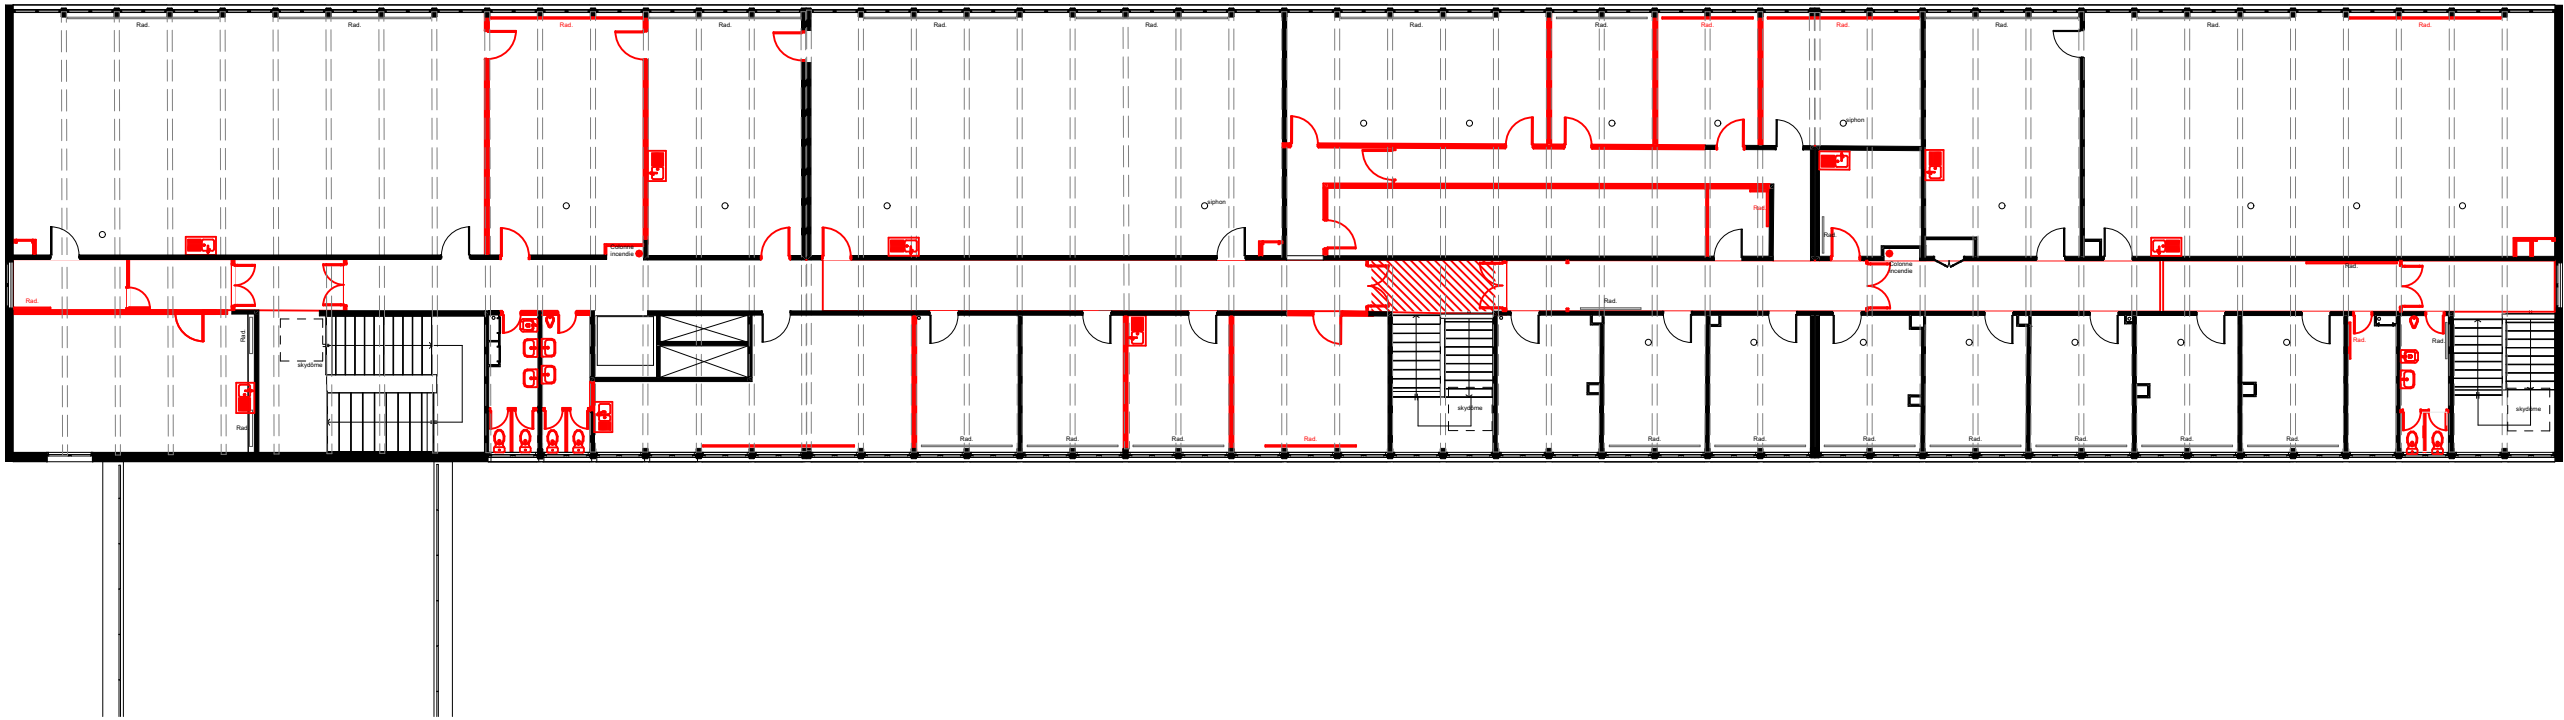

Plan de l'existant

Phase 4 : Démolition allège et linteau


Phase 4 : Création d'ouvertures et dépose crinoline bat B

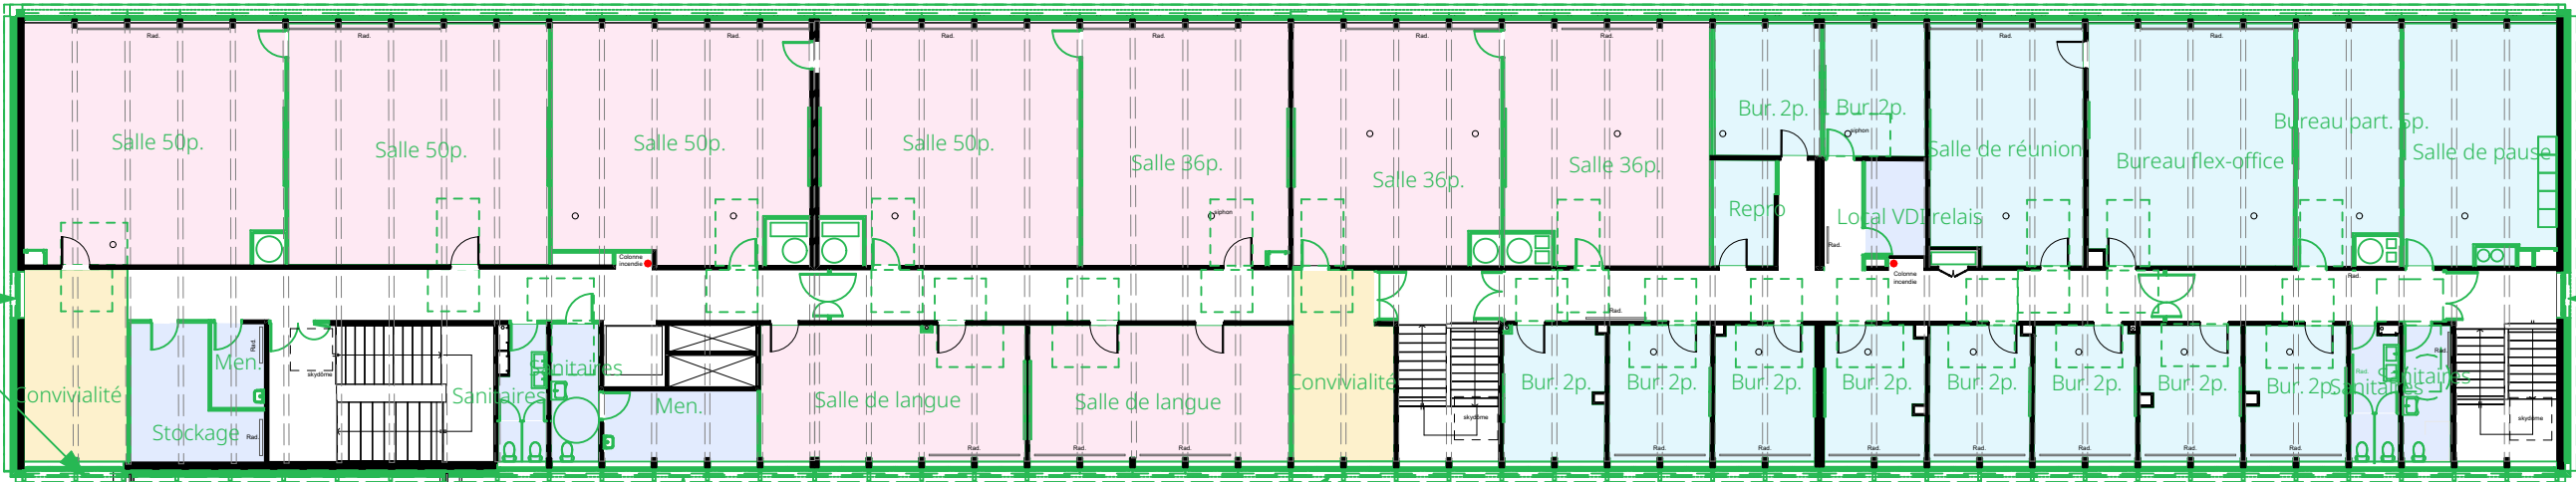


Phase 4 : Démolition allège et linteau

Plan projet

- Légende
- Existant conservé
 - Existant démoli
 - Construction neuve

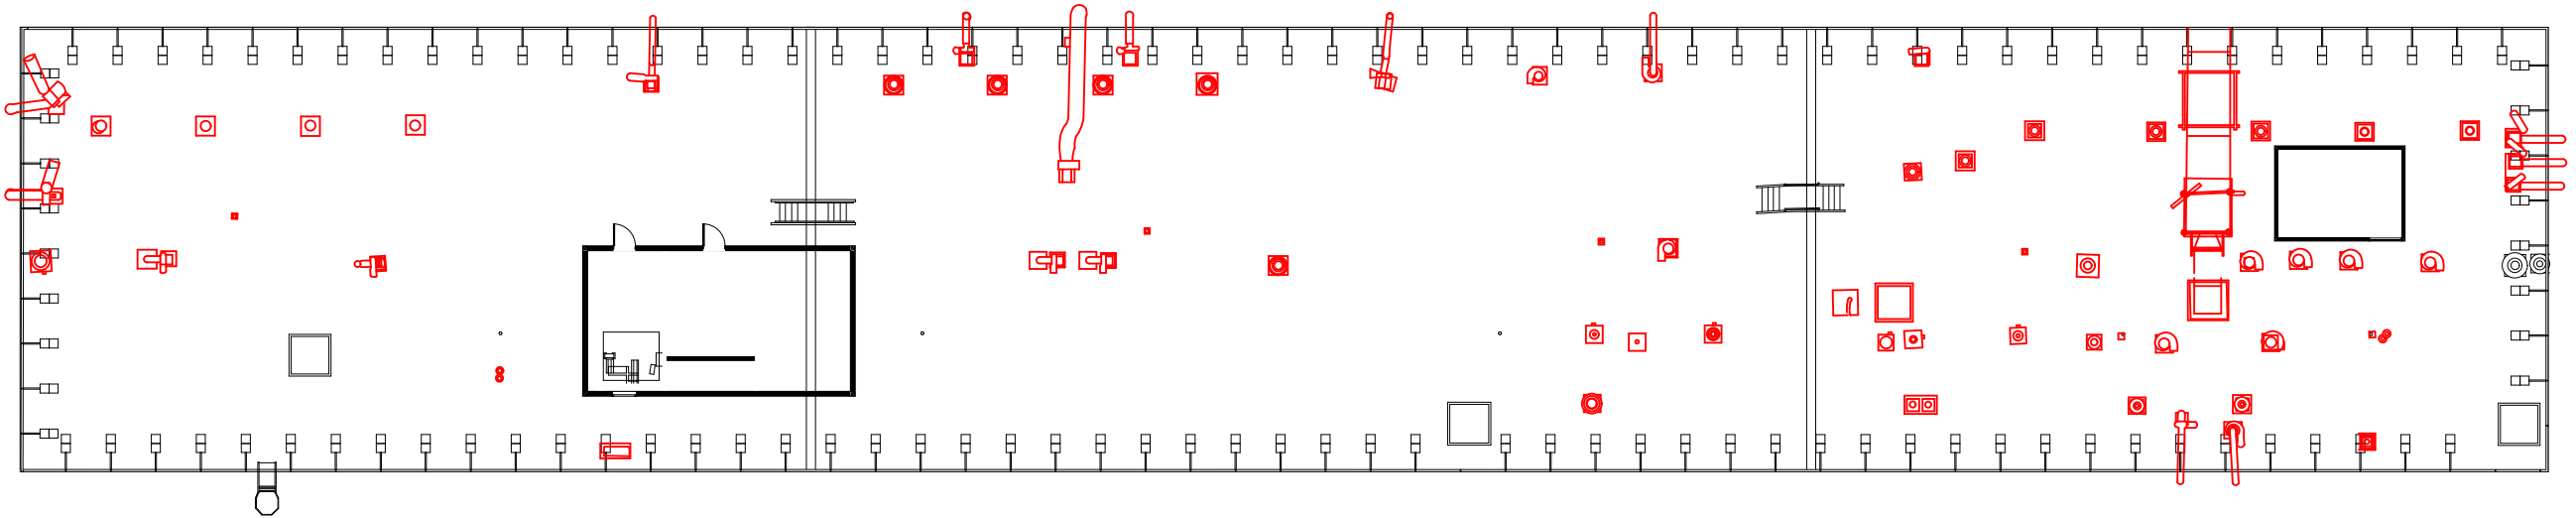

Plan de l'existant

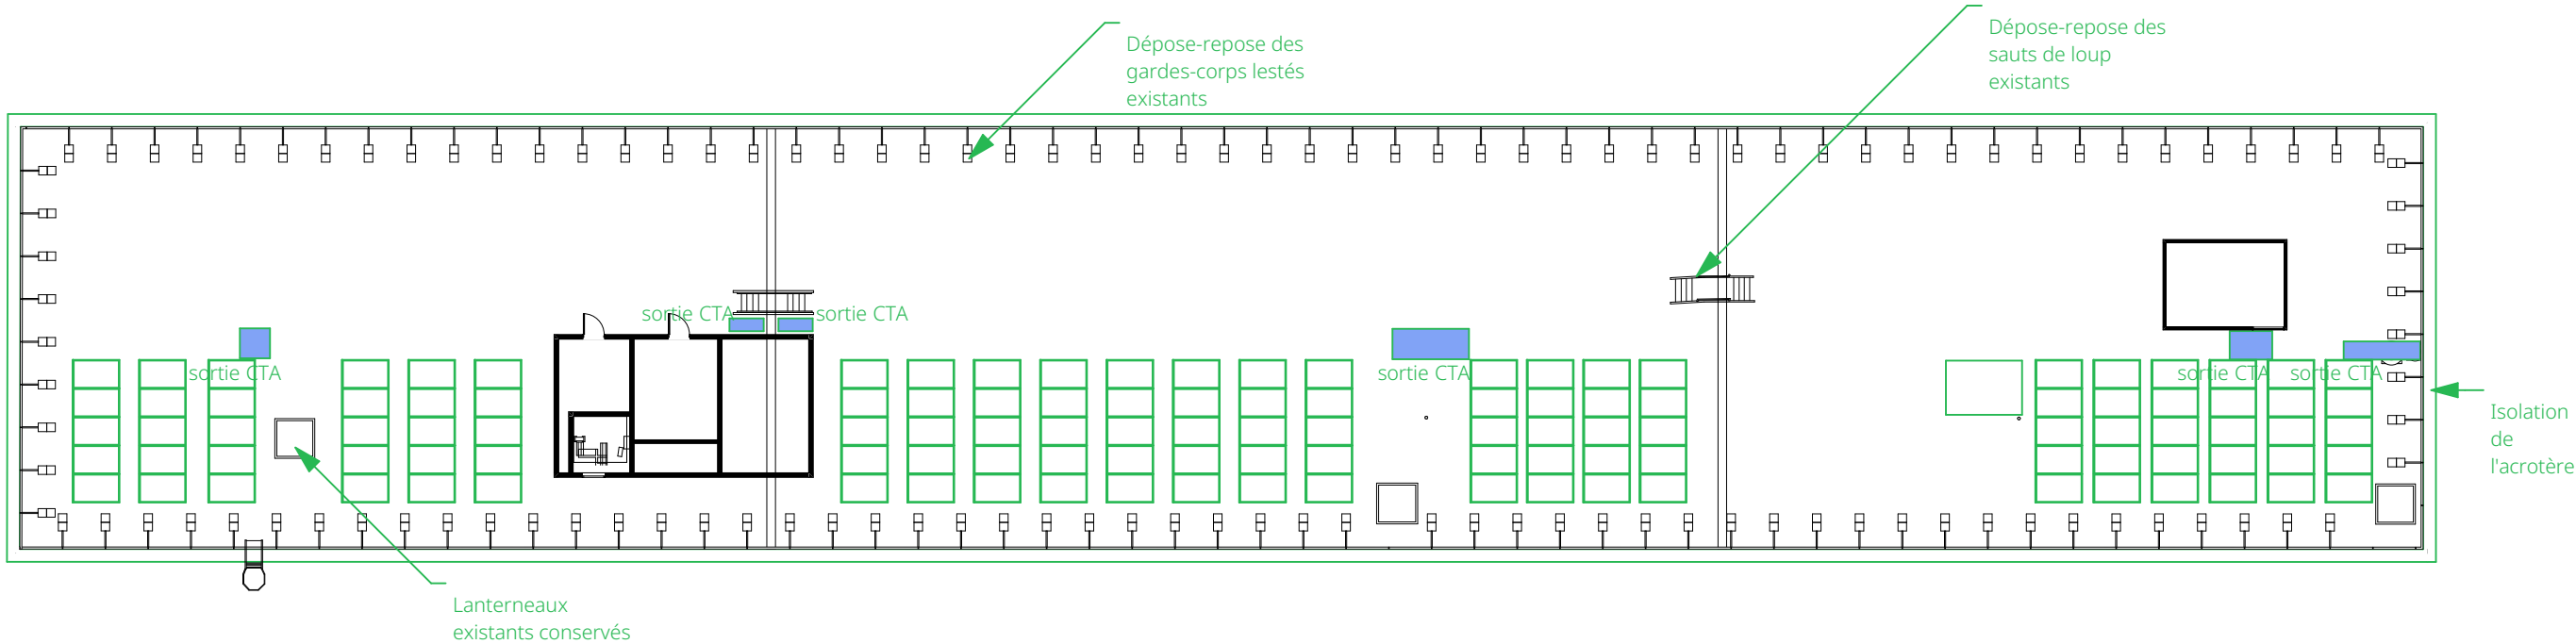

Plan projet

- Légende
- Existant conservé
 - Existant démoli
 - Construction neuve