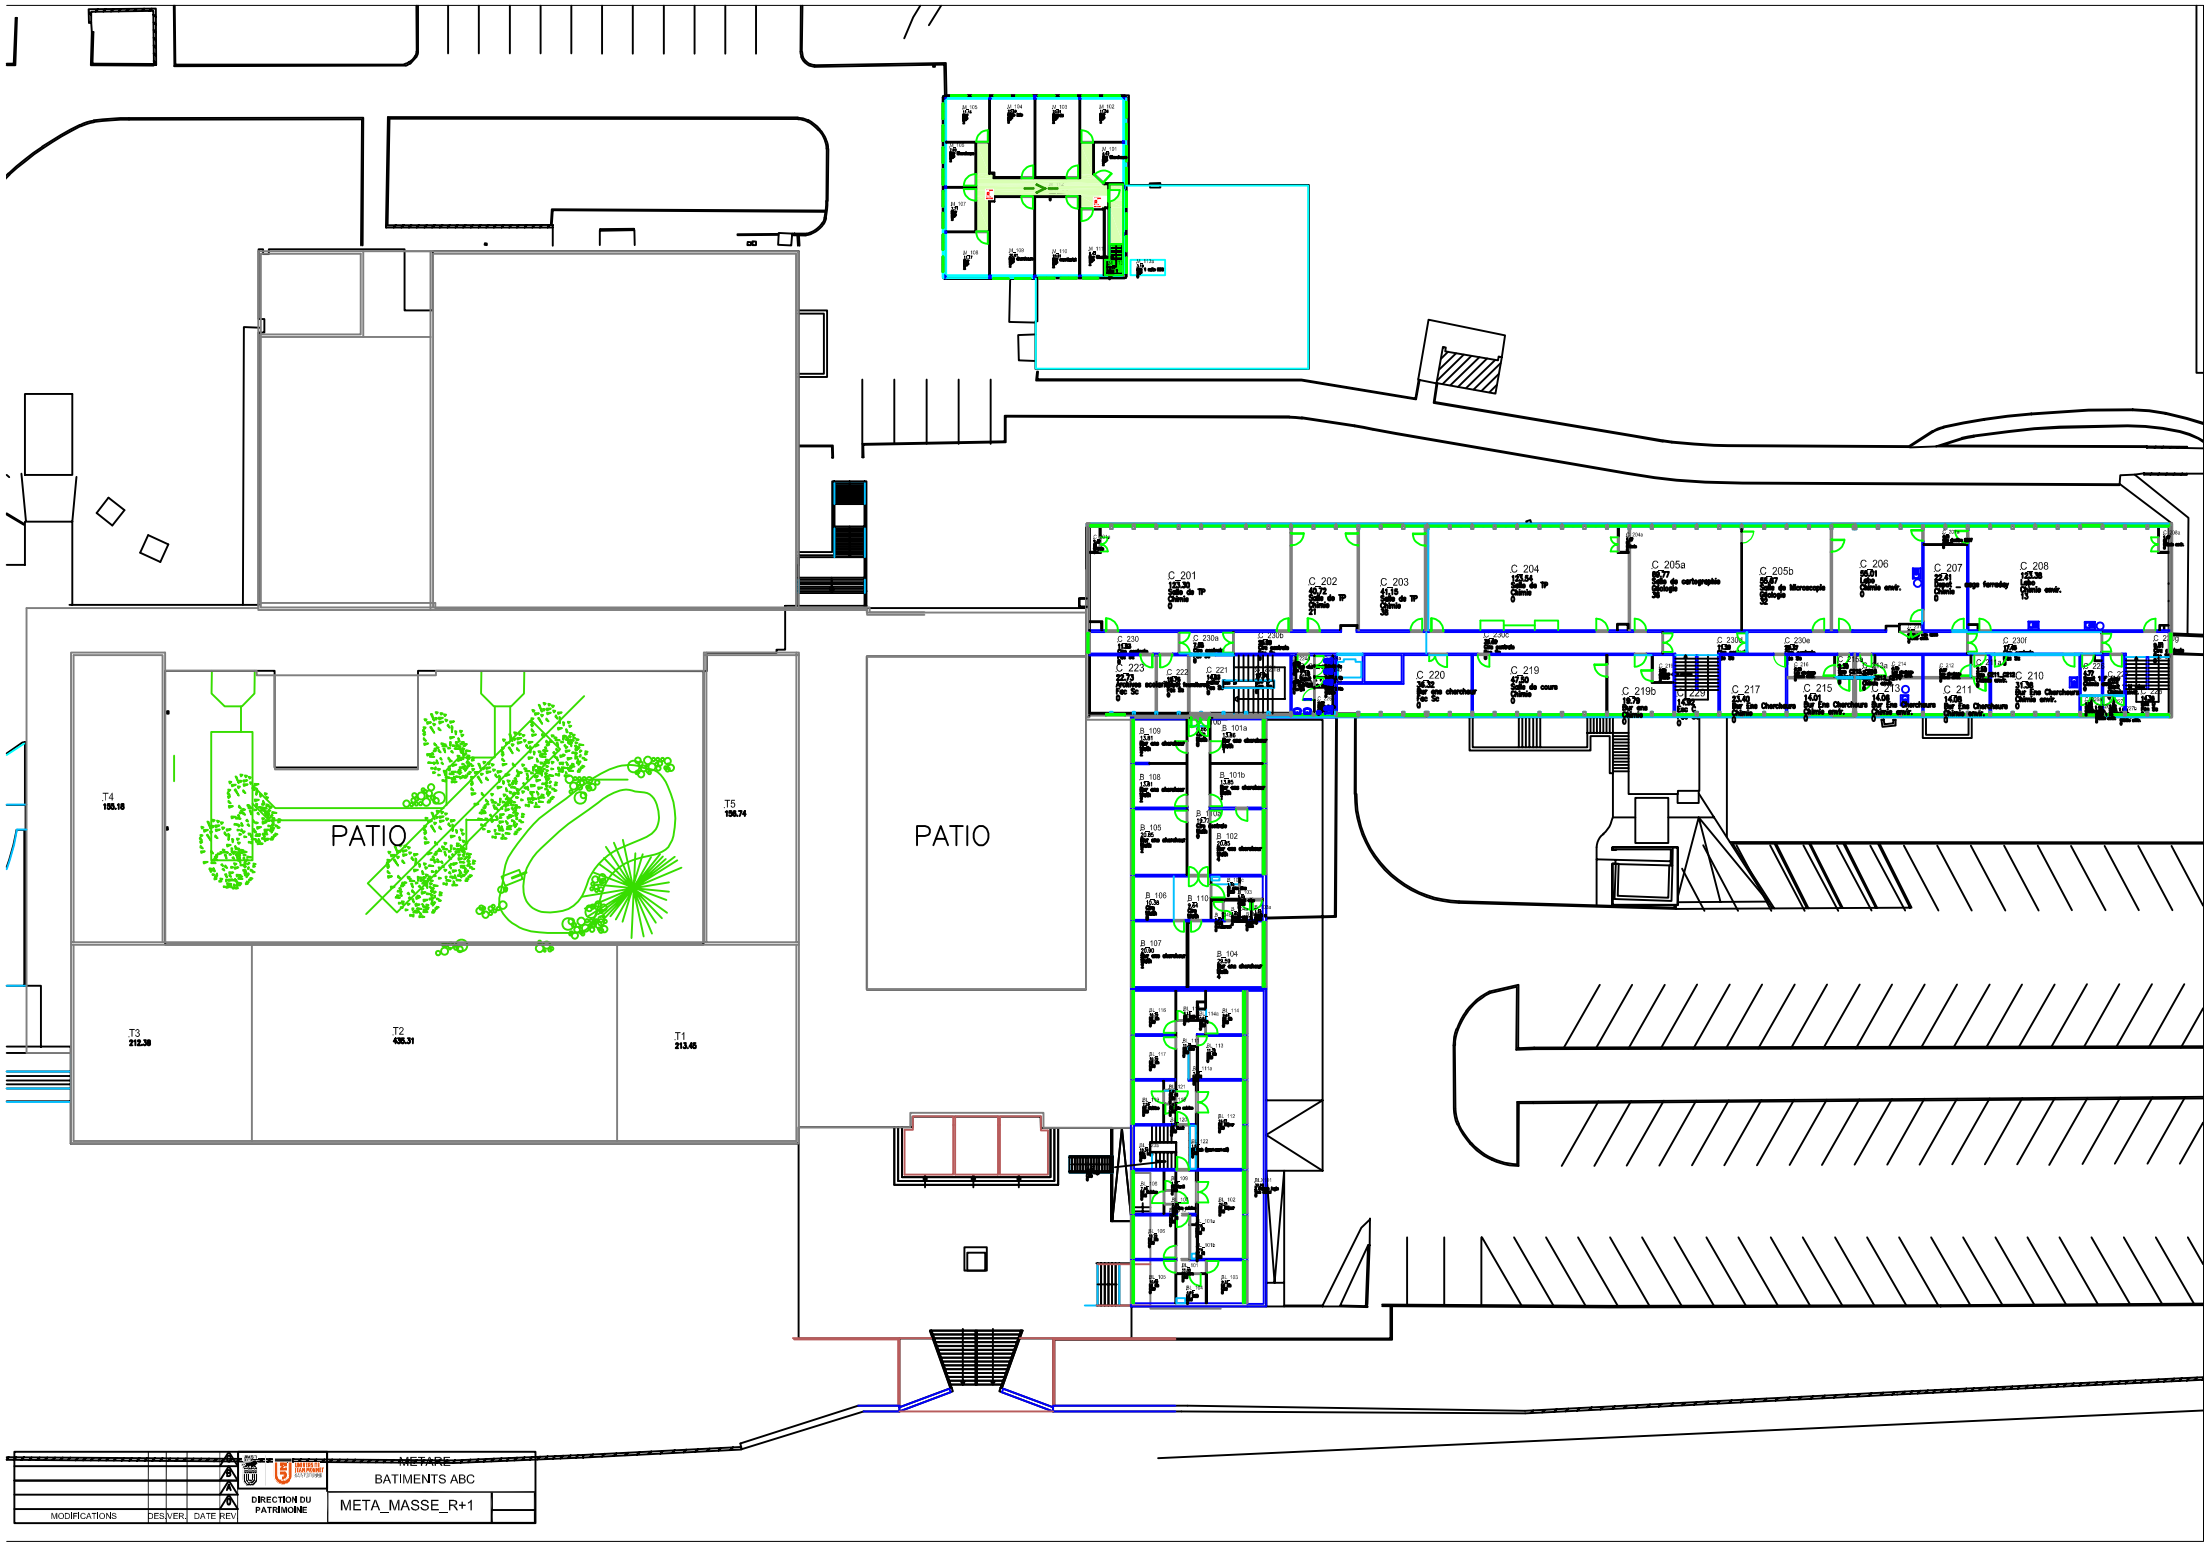
PATIO
PATIO
T4
T5
T3
T2
T1
C_201
C_202
C_203
C_204
C_205a
C_205b
C_206
C_207
C_208
C_210
C_211
C_213
C_215
C_217
C_219
C_219b
C_220
C_223
METARE
BATIMENTS ABC
META_MASSE_R+1
DIRECTION DU PATRIMOINE
MODIFICATIONS
DES/VER.
DATE
REV.