


COMMANDE DESENFUMAGE

PLAN DESENFUMAGE		<div> <div> <div>université</div> <div>Jean Monnet</div> <div>SAINT-ETIENNE</div> </div> </div>	SITE METARE - BATIMENT C	
MODIFICATIONS	DATE		PLAN DE DESENFUMAGE	
		DIVISION de L'EQUIPEMENT	RDC	QCQ
				F A3


UNIVERSITE DE ST-ETIENNE
COURRIER ARRIVE
01 FEV. 2007
DIVISION DE L'EQUIPEMENT

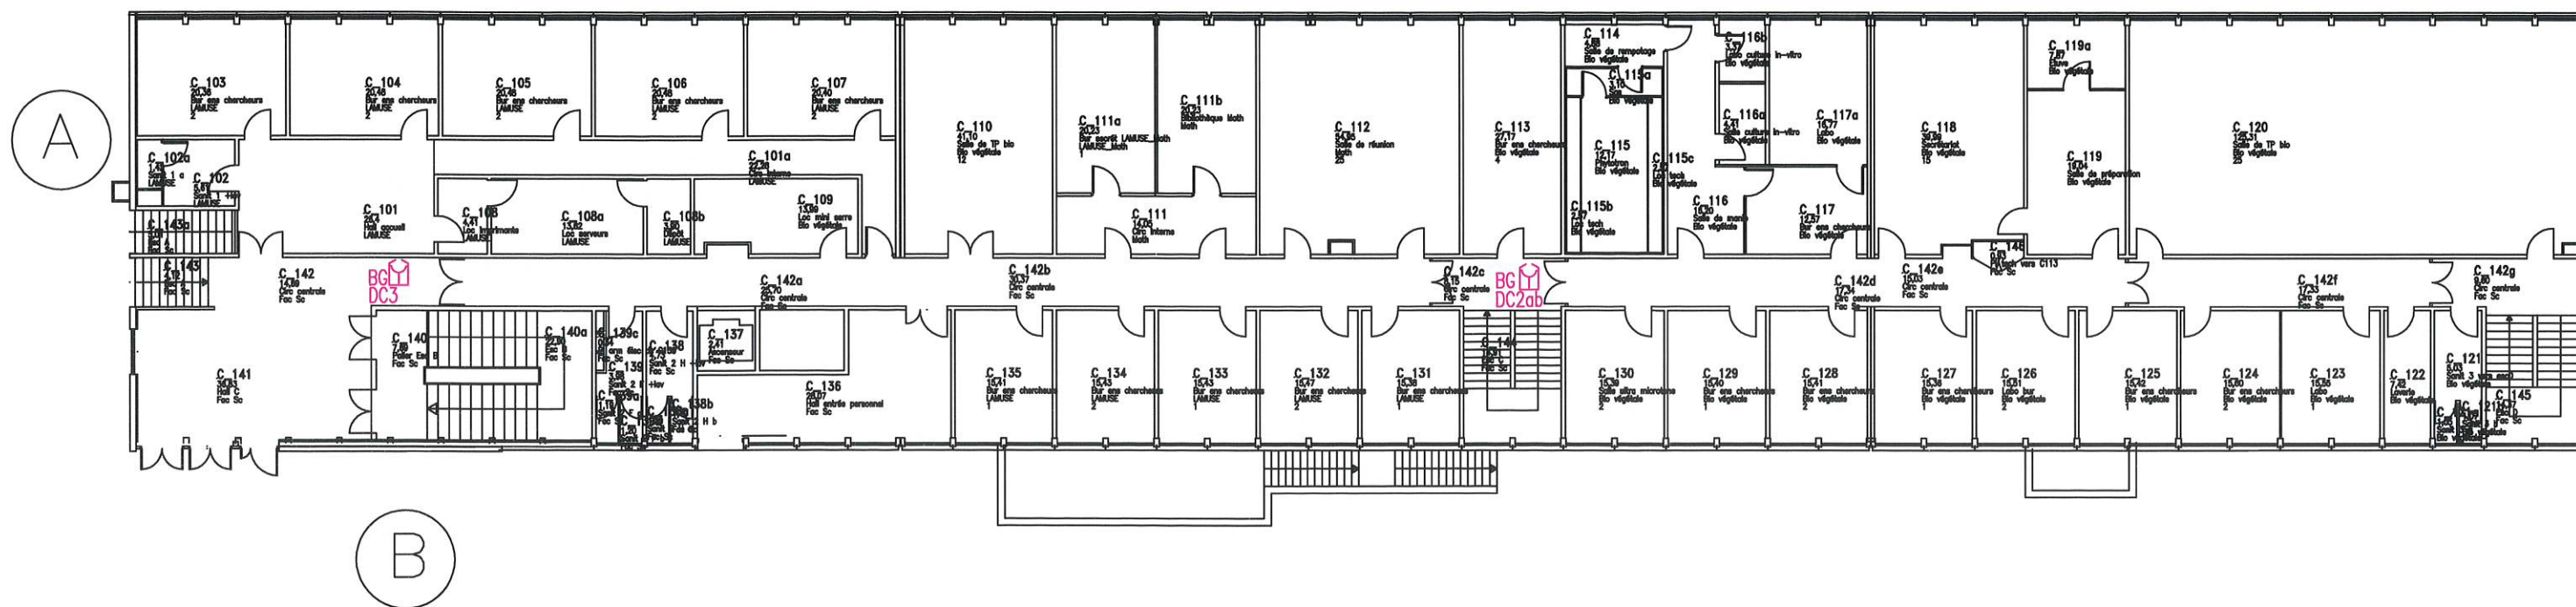

COMMANDE DESENFUMAGE

PLAN DESENFUMAGE		<div> <div> <div>université</div> <div>Jean Monnet</div> <div>SAINT-ETIENNE</div> </div> </div>	SITE METARE – BATIMENT C	
MODIFICATIONS	DATE		PLAN DE DESENFUMAGE	
		DIVISION de L'EQUIPEMENT	R+1	QCQ
				F A3

UNIVERSITE DE ST-ETIENNE
COURRIER ARRIVE
01 FEV. 2007
DIVISION DE L'EQUIPEMENT

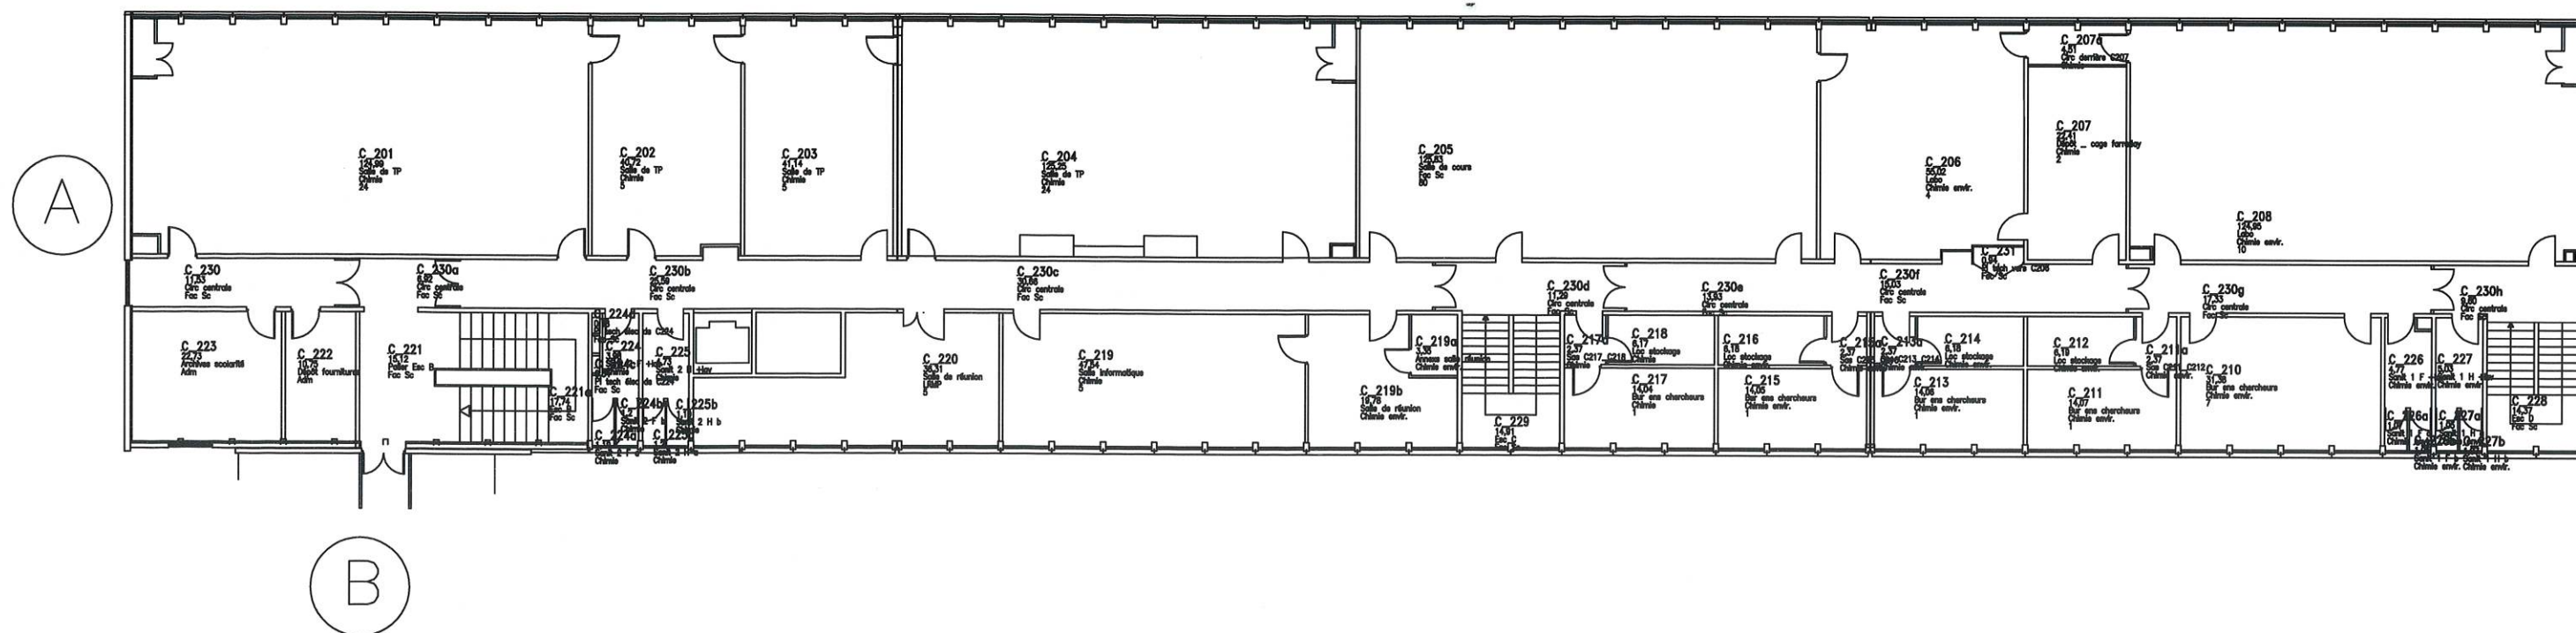


			SITE METARE – BATIMENT C	
PLAN DESENFUMAGE			PLAN DE DESENFUMAGE	
MODIFICATIONS	DATE	DIVISION de L'EQUIPEMENT	R+2	QCQ F A3



A

B

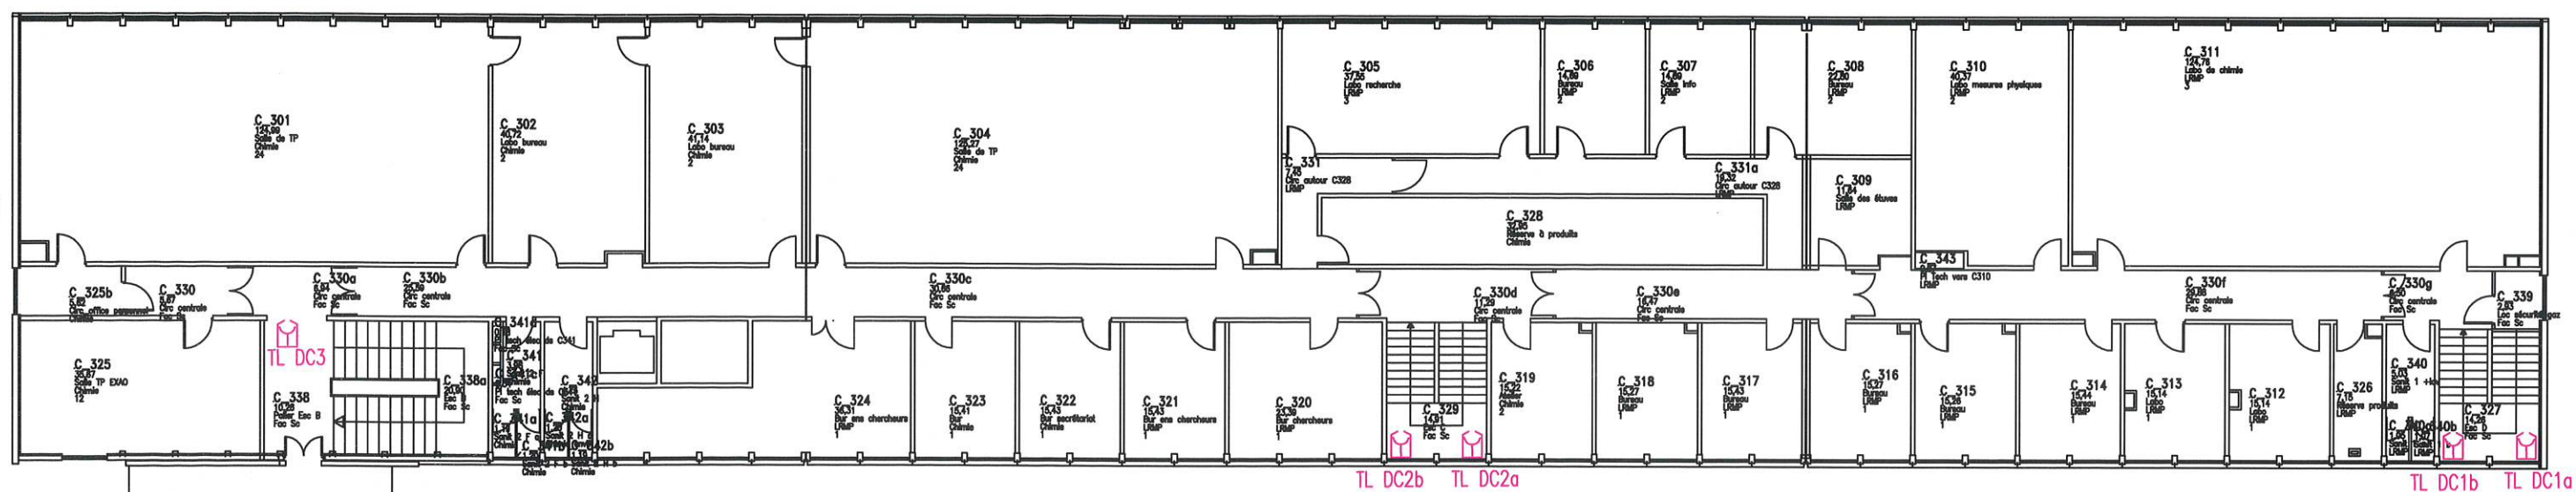

COMMANDE DESENFUMAGE

PLAN DESENFUMAGE		<div> <div>université Jean Monnet</div> <div>SAINT-ETIENNE</div> </div>	SITE METARE – BATIMENT C	
MODIFICATIONS	DATE		PLAN DE DESENFUMAGE	
DIVISION de L'EQUIPEMENT		R+3		QCQ
				F A3

