


☒ BRIS DE GLACE ALARME INCENDIE

PLAN EVACUATION		<div> <div> <div>université</div> <div>jean Monnet</div> </div> <div>SAINT-ETIENNE</div> </div>	SITE METARE – BATIMENT C	
MODIFICATIONS	DATE		PLAN D'EVACUATION	
		DIVISION DE L'EQUIPEMENT	RDC	QCQ
				F A3

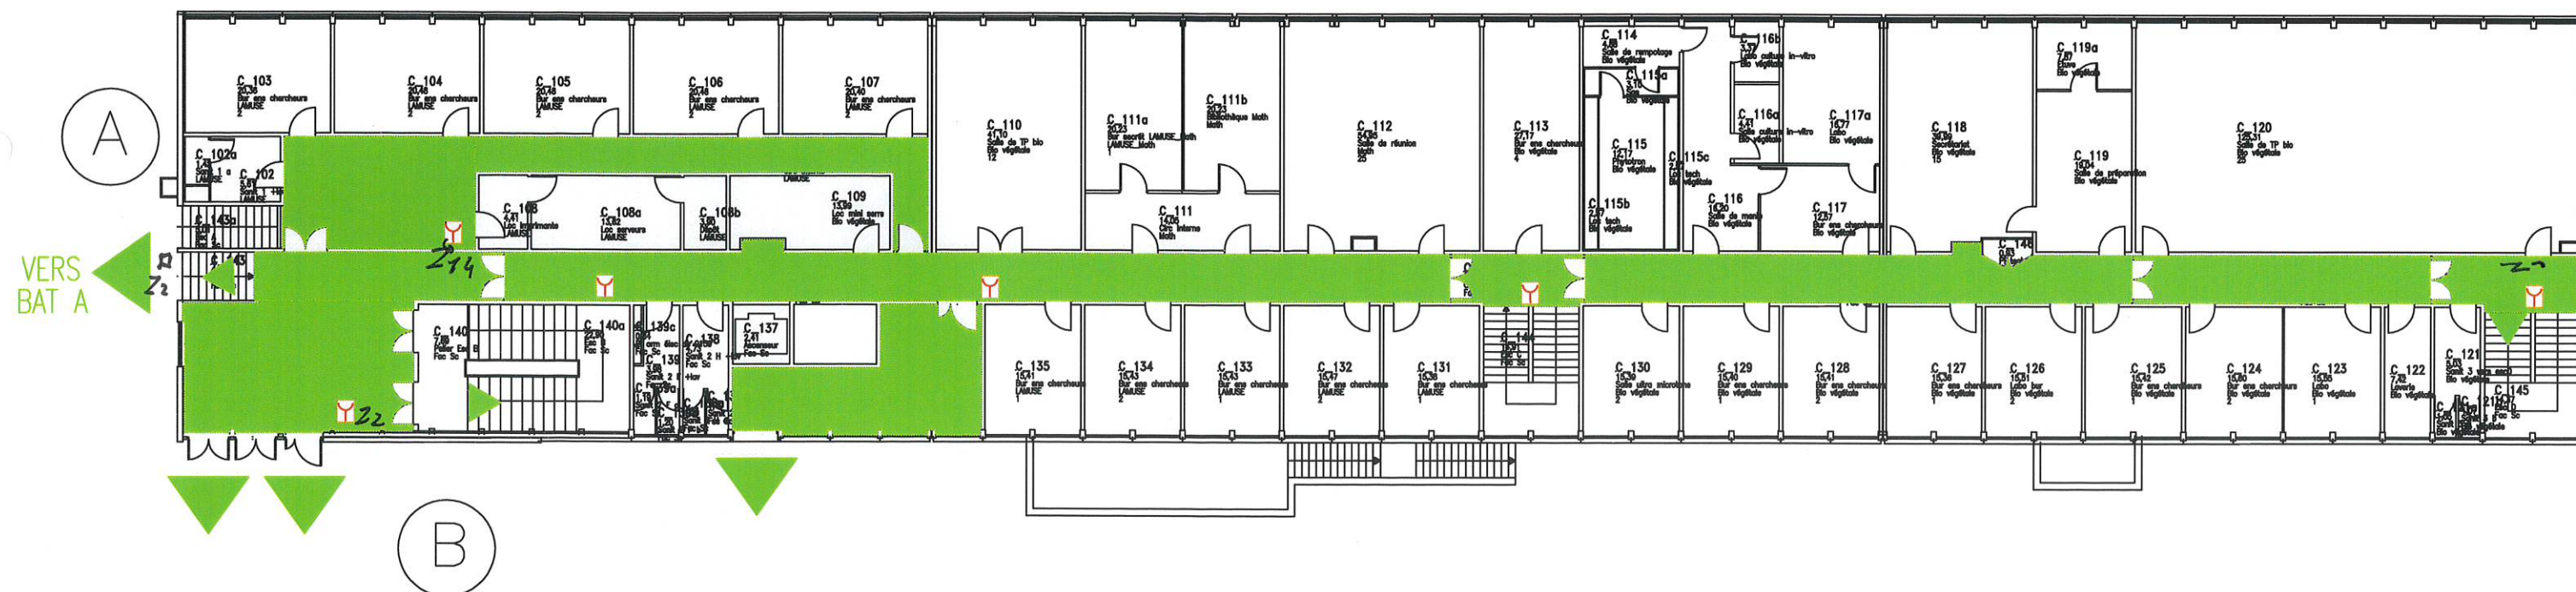




 BRIS DE GLACE ALARME INCENDIE

PLAN EVACUATION			SITE METARE – BATIMENT C	
MODIFICATIONS	DATE		PLAN D'EVACUATION	
		DIVISION de L'EQUIPEMENT	R+1	QCQ
				F A3

UNIVERSITE DE ST-ETIENNE
COURRIER ARRIVE
01 FEV. 2007
DIVISION DE L'EQUIPEMENT

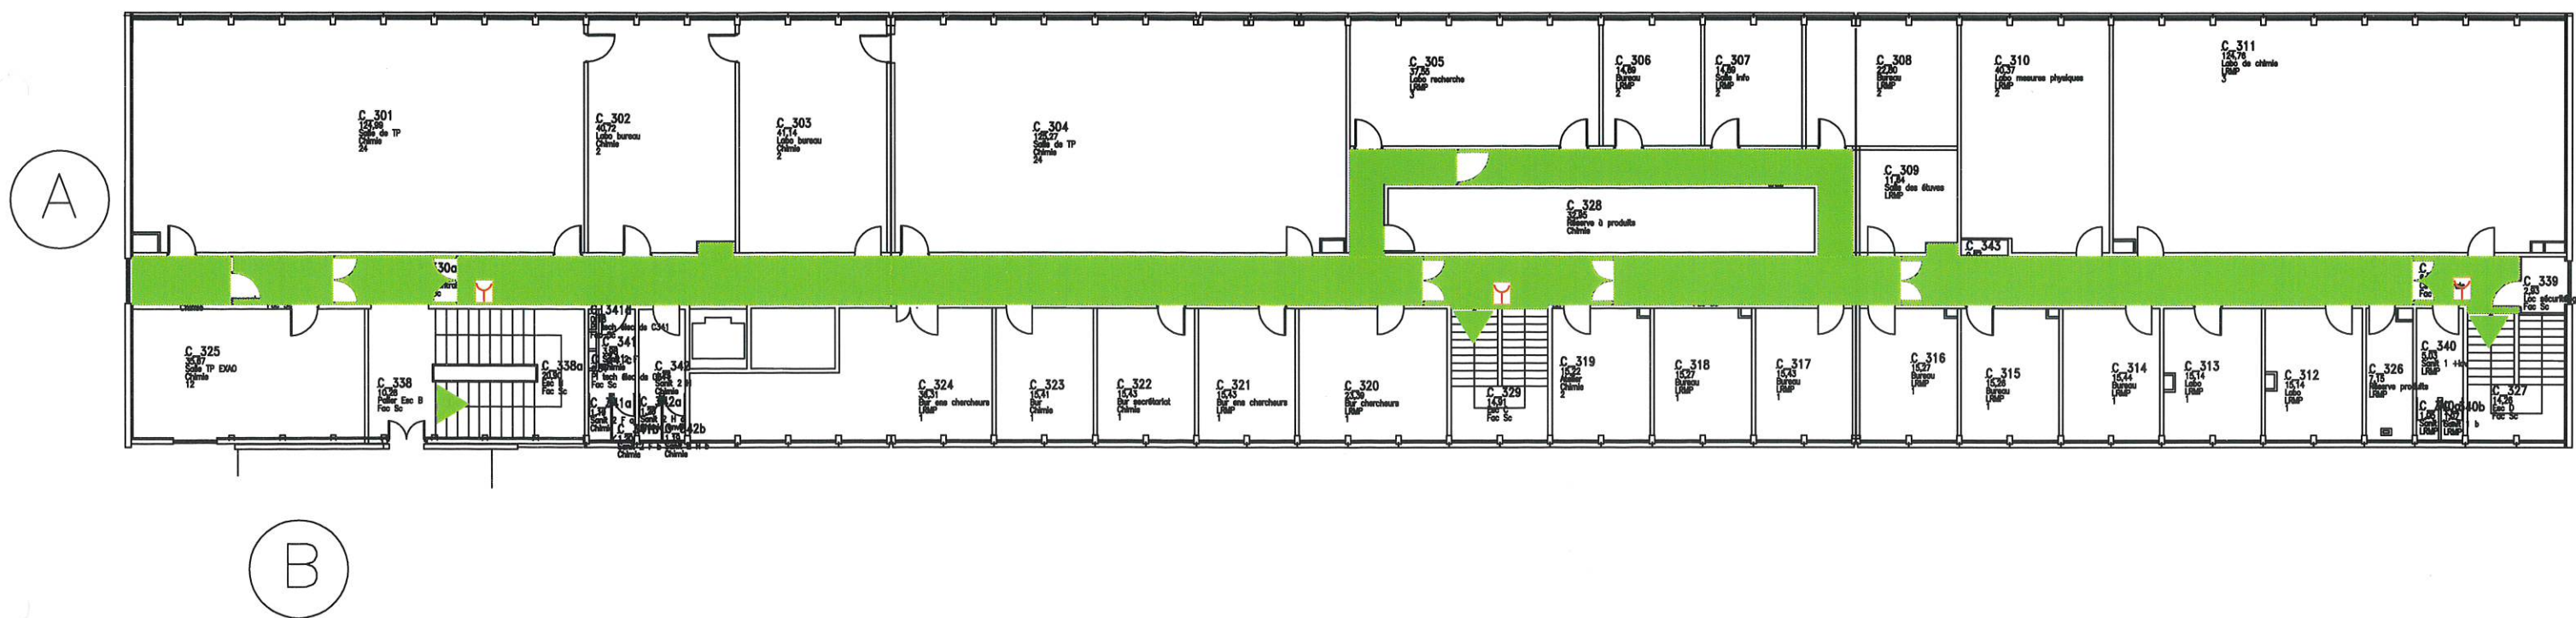

 BRIS DE GLACE ALARME INCENDIE

PLAN EVACUATION			SITE METARE – BATIMENT C PLAN D'EVACUATION	QCQ
MODIFICATIONS	DATE			
		DIVISION de L'EQUIPEMENT	R+3	F A3

