




COUPE A-A (Ech: 1/10)

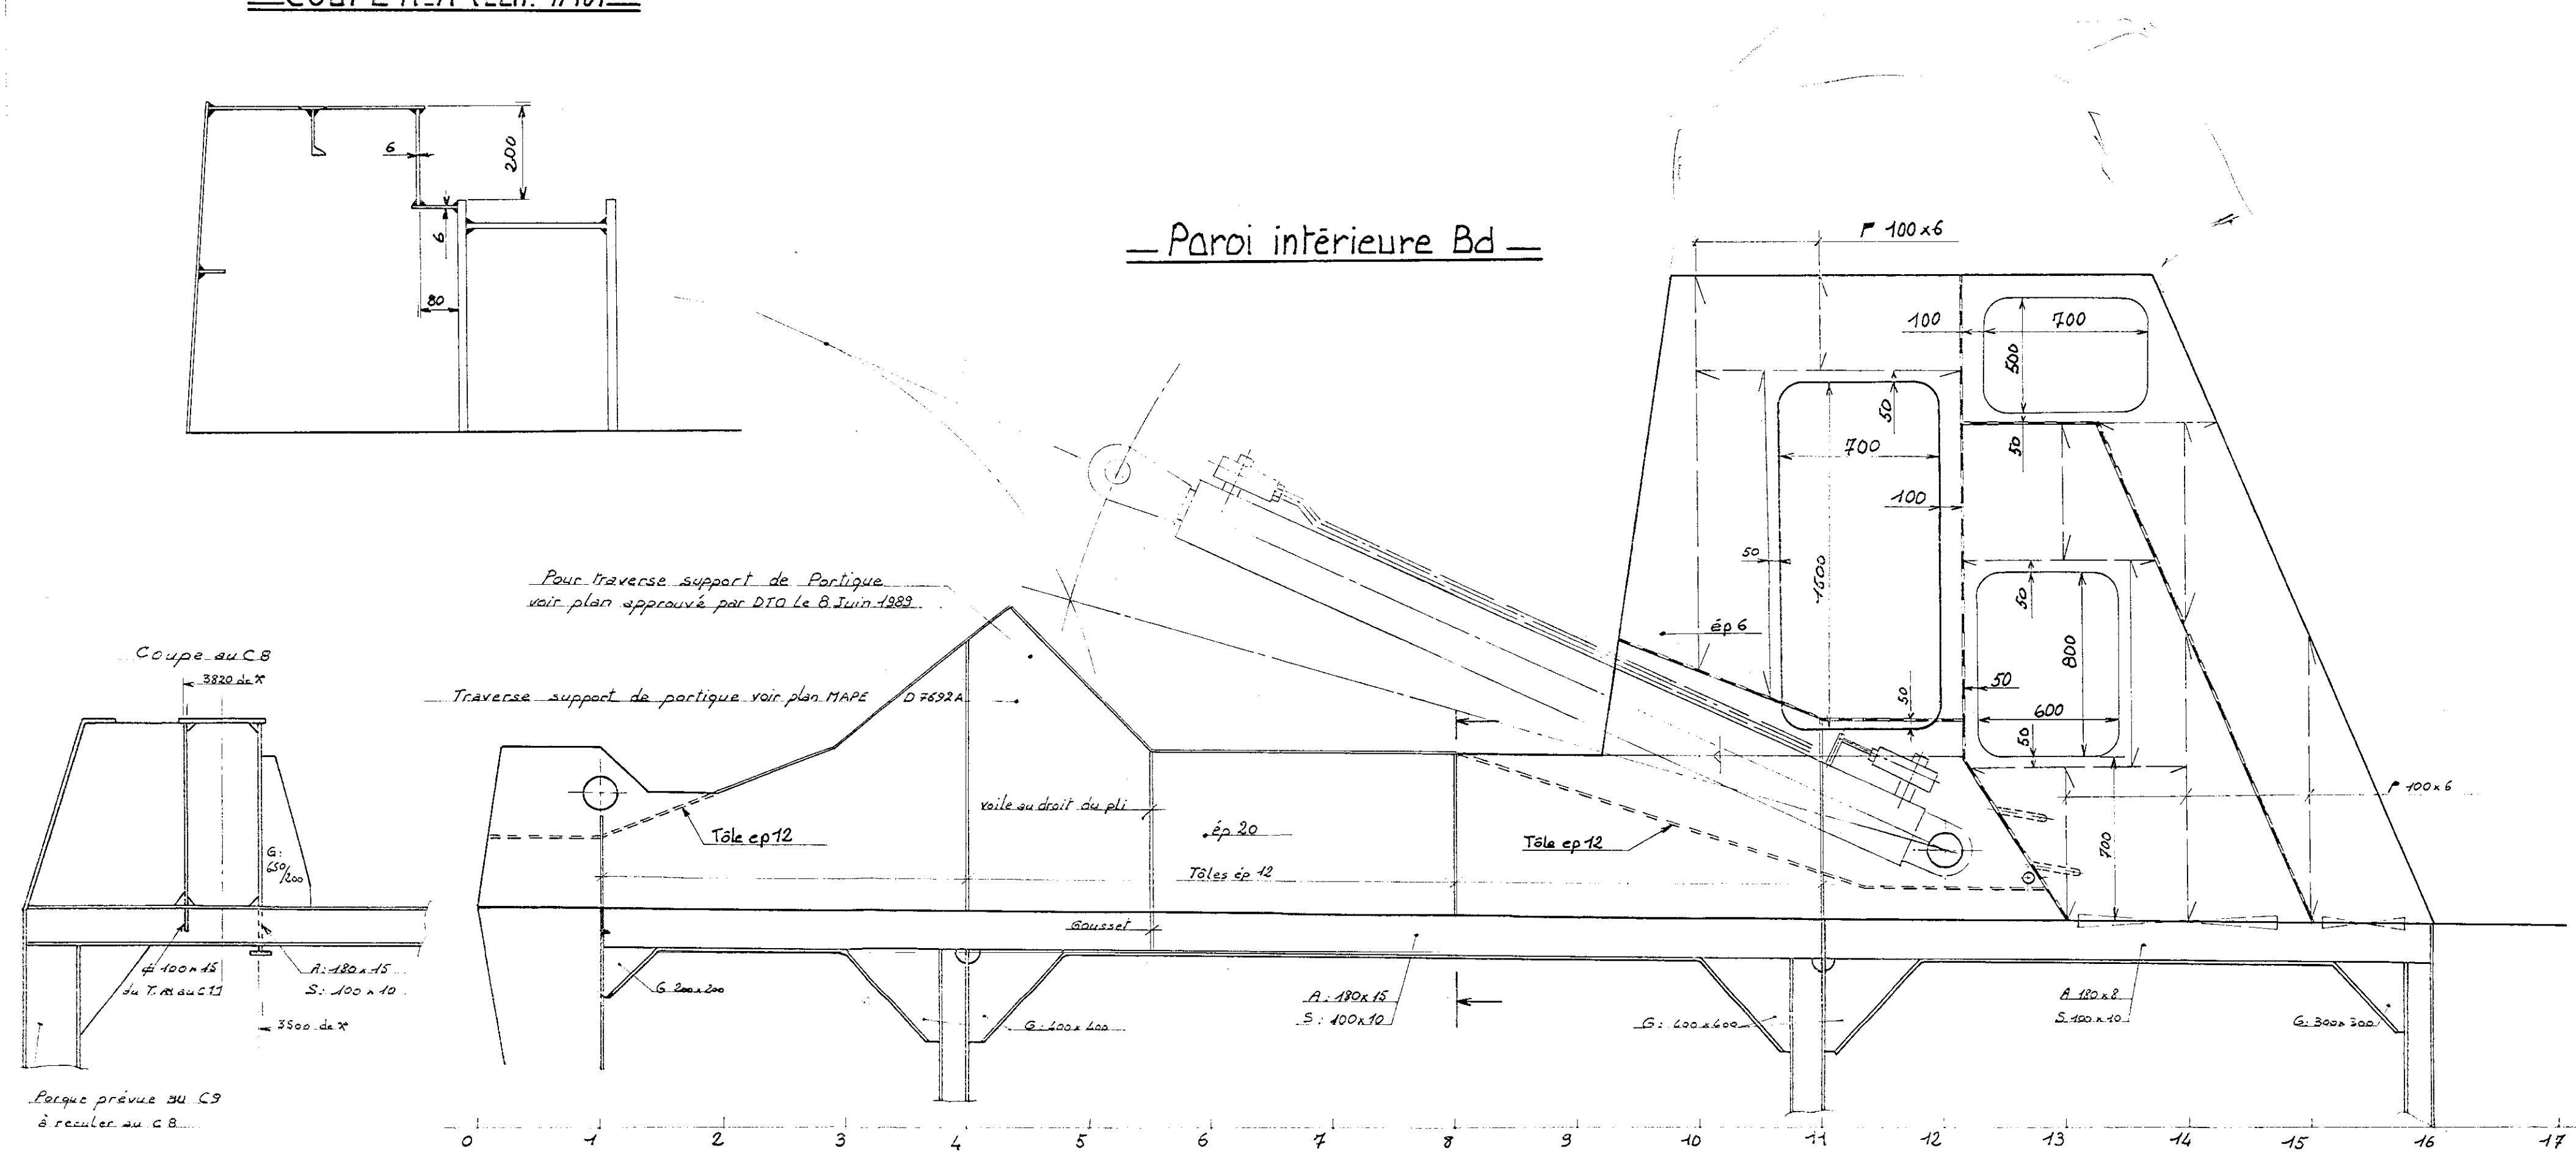


— Vue en plan —

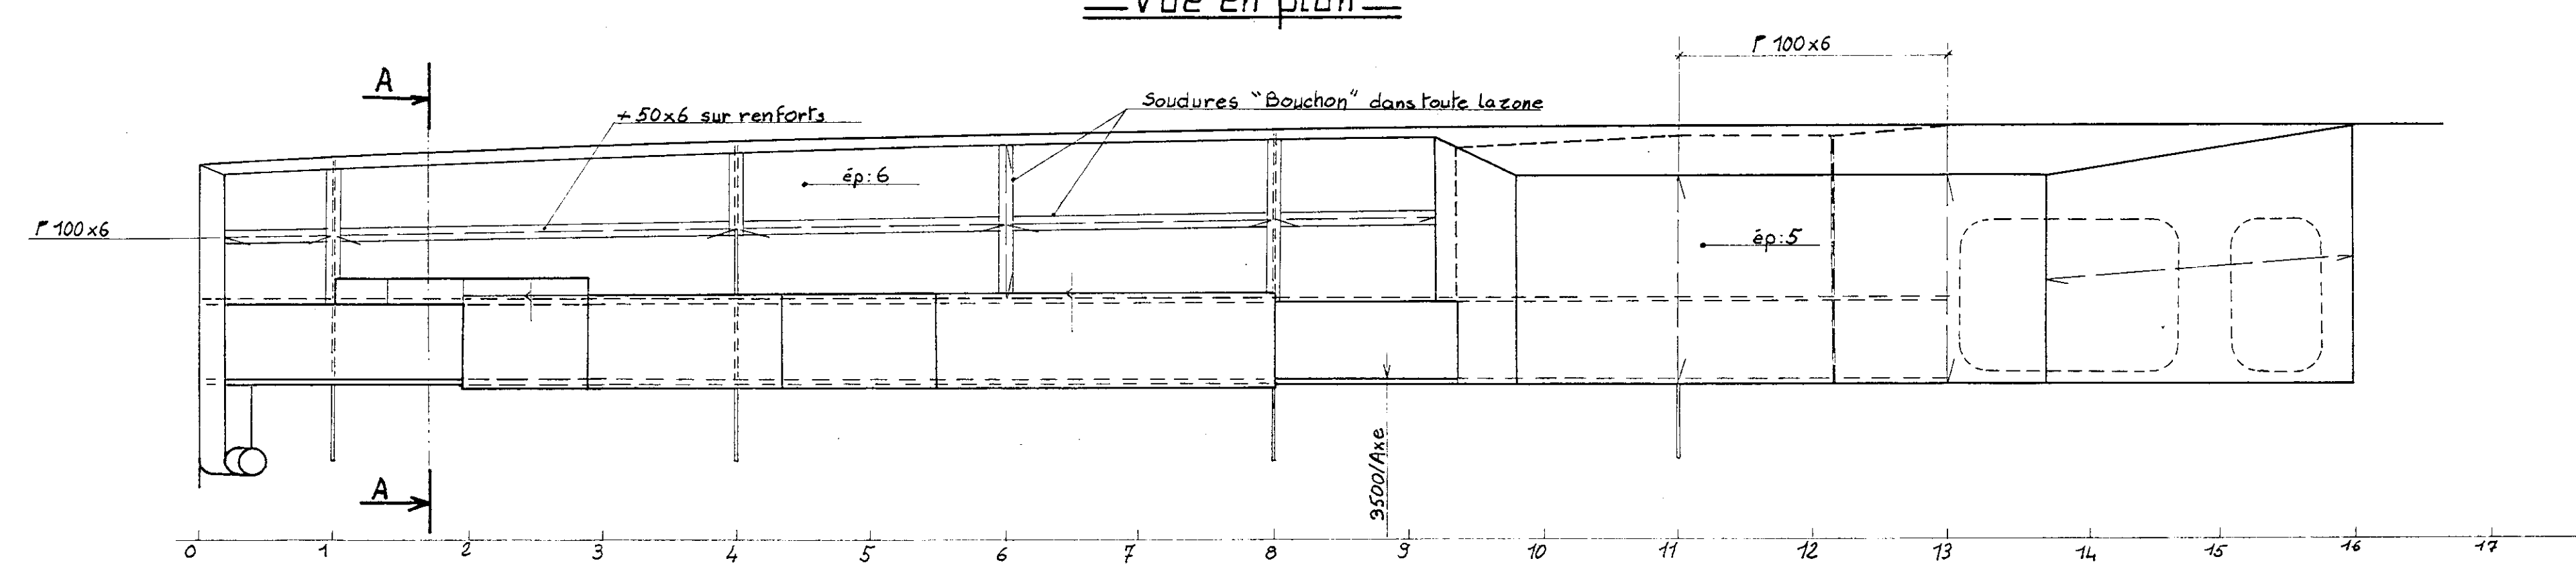


Paroi extérieure Bd

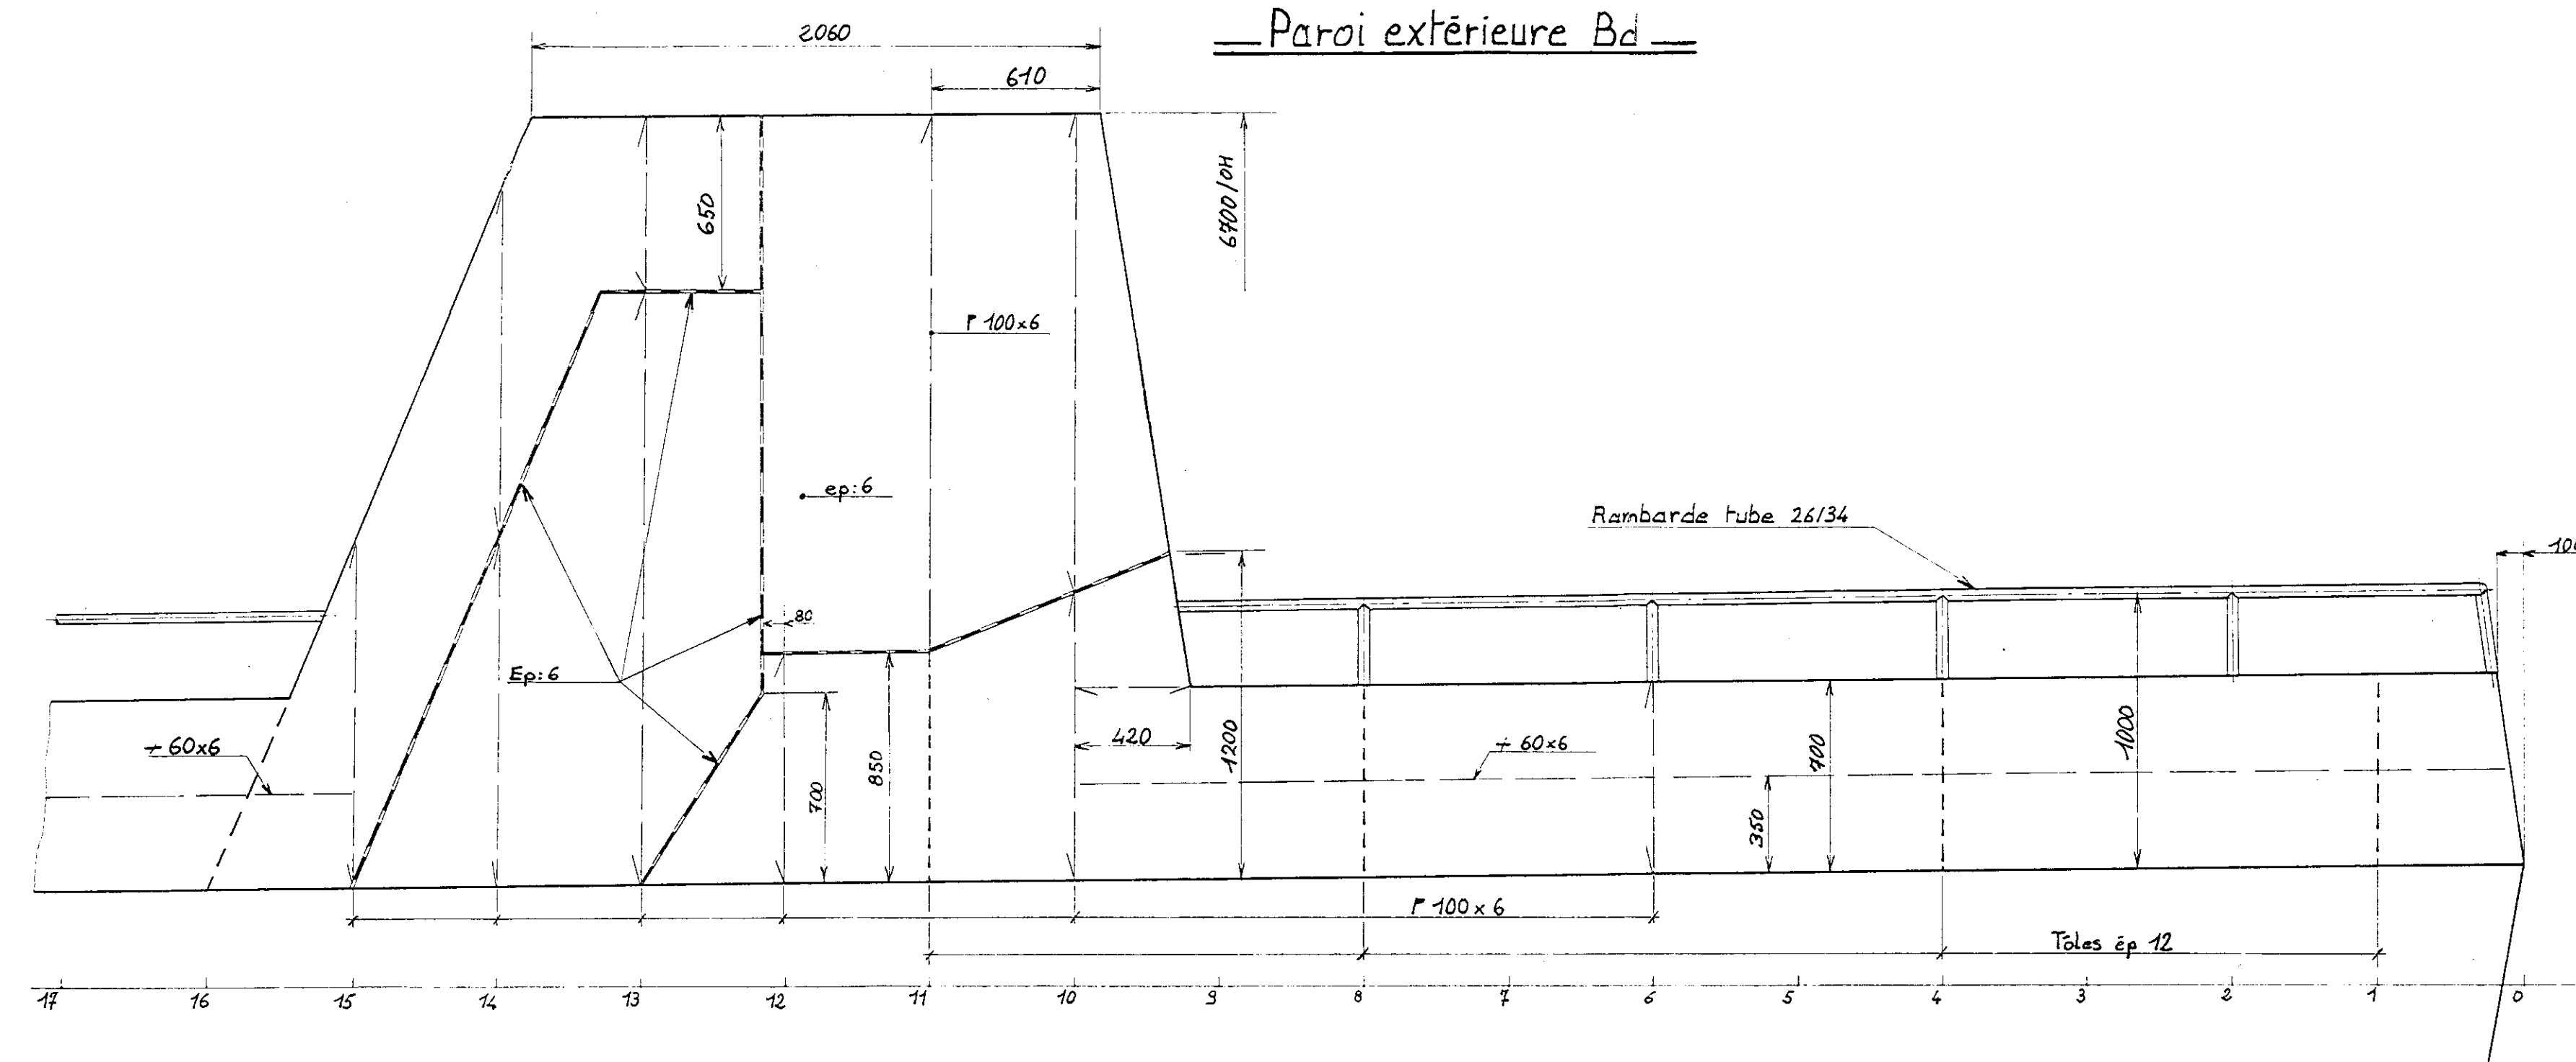


Façade AR

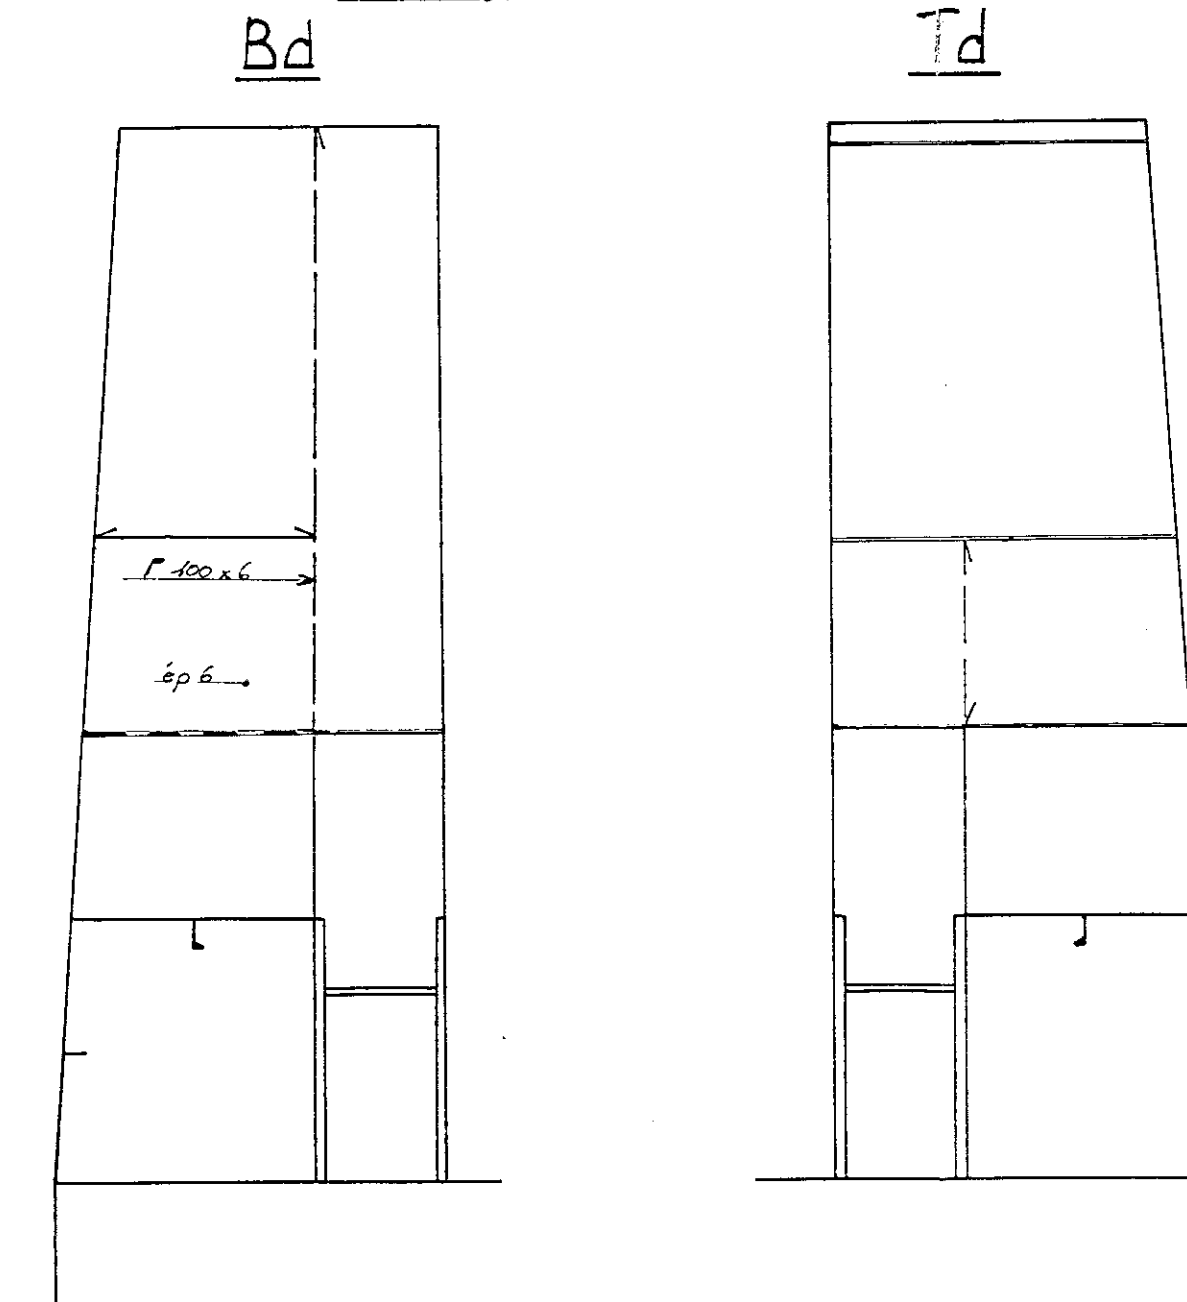


— Cloison transversale —

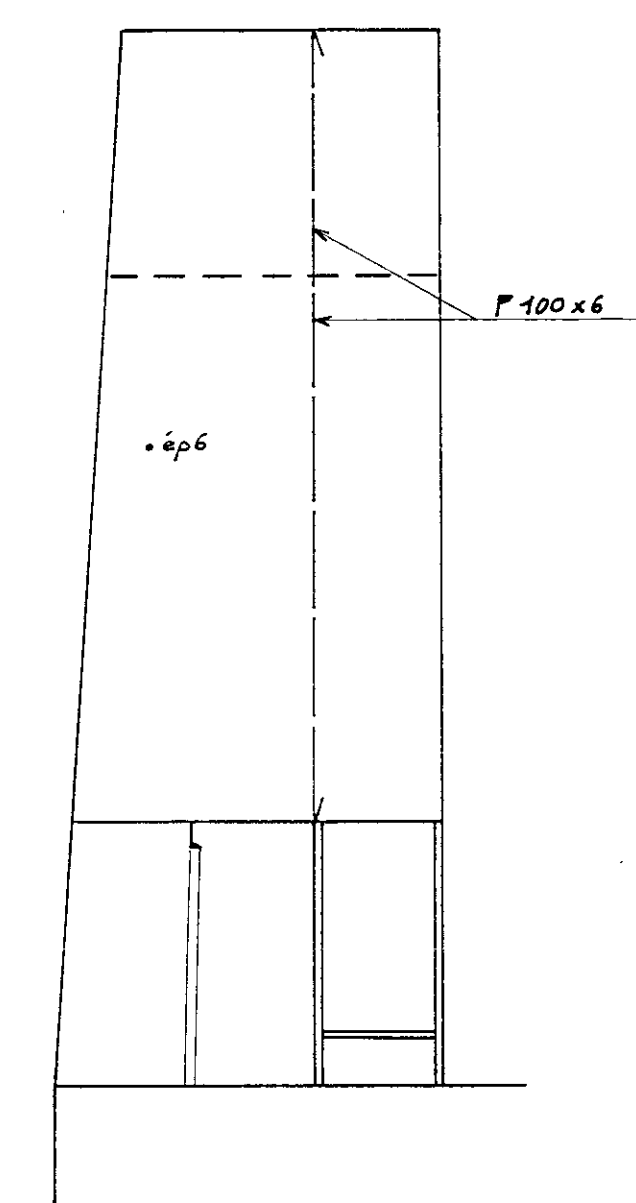


FACADE N/

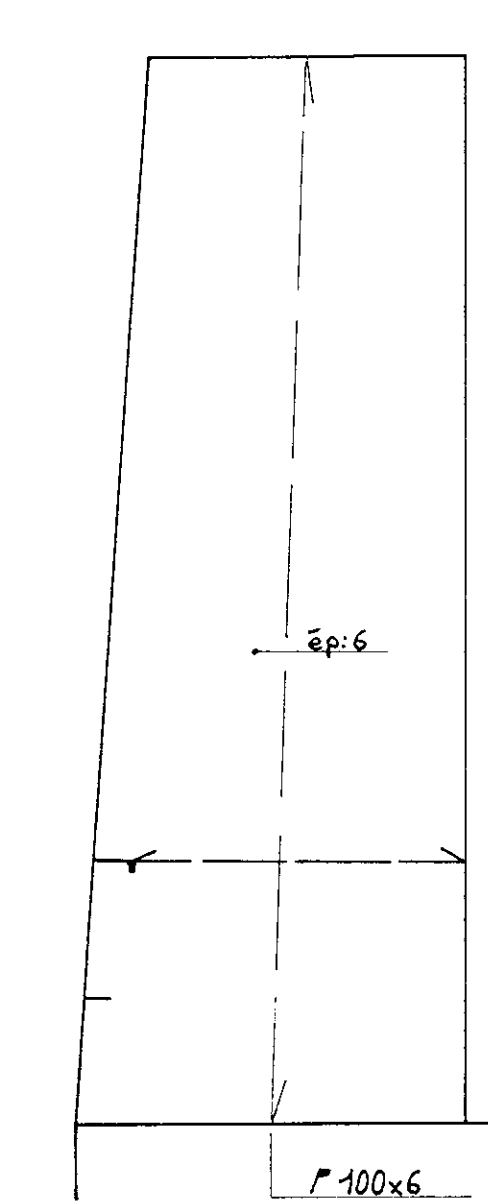


— Paroi extérieure Td —

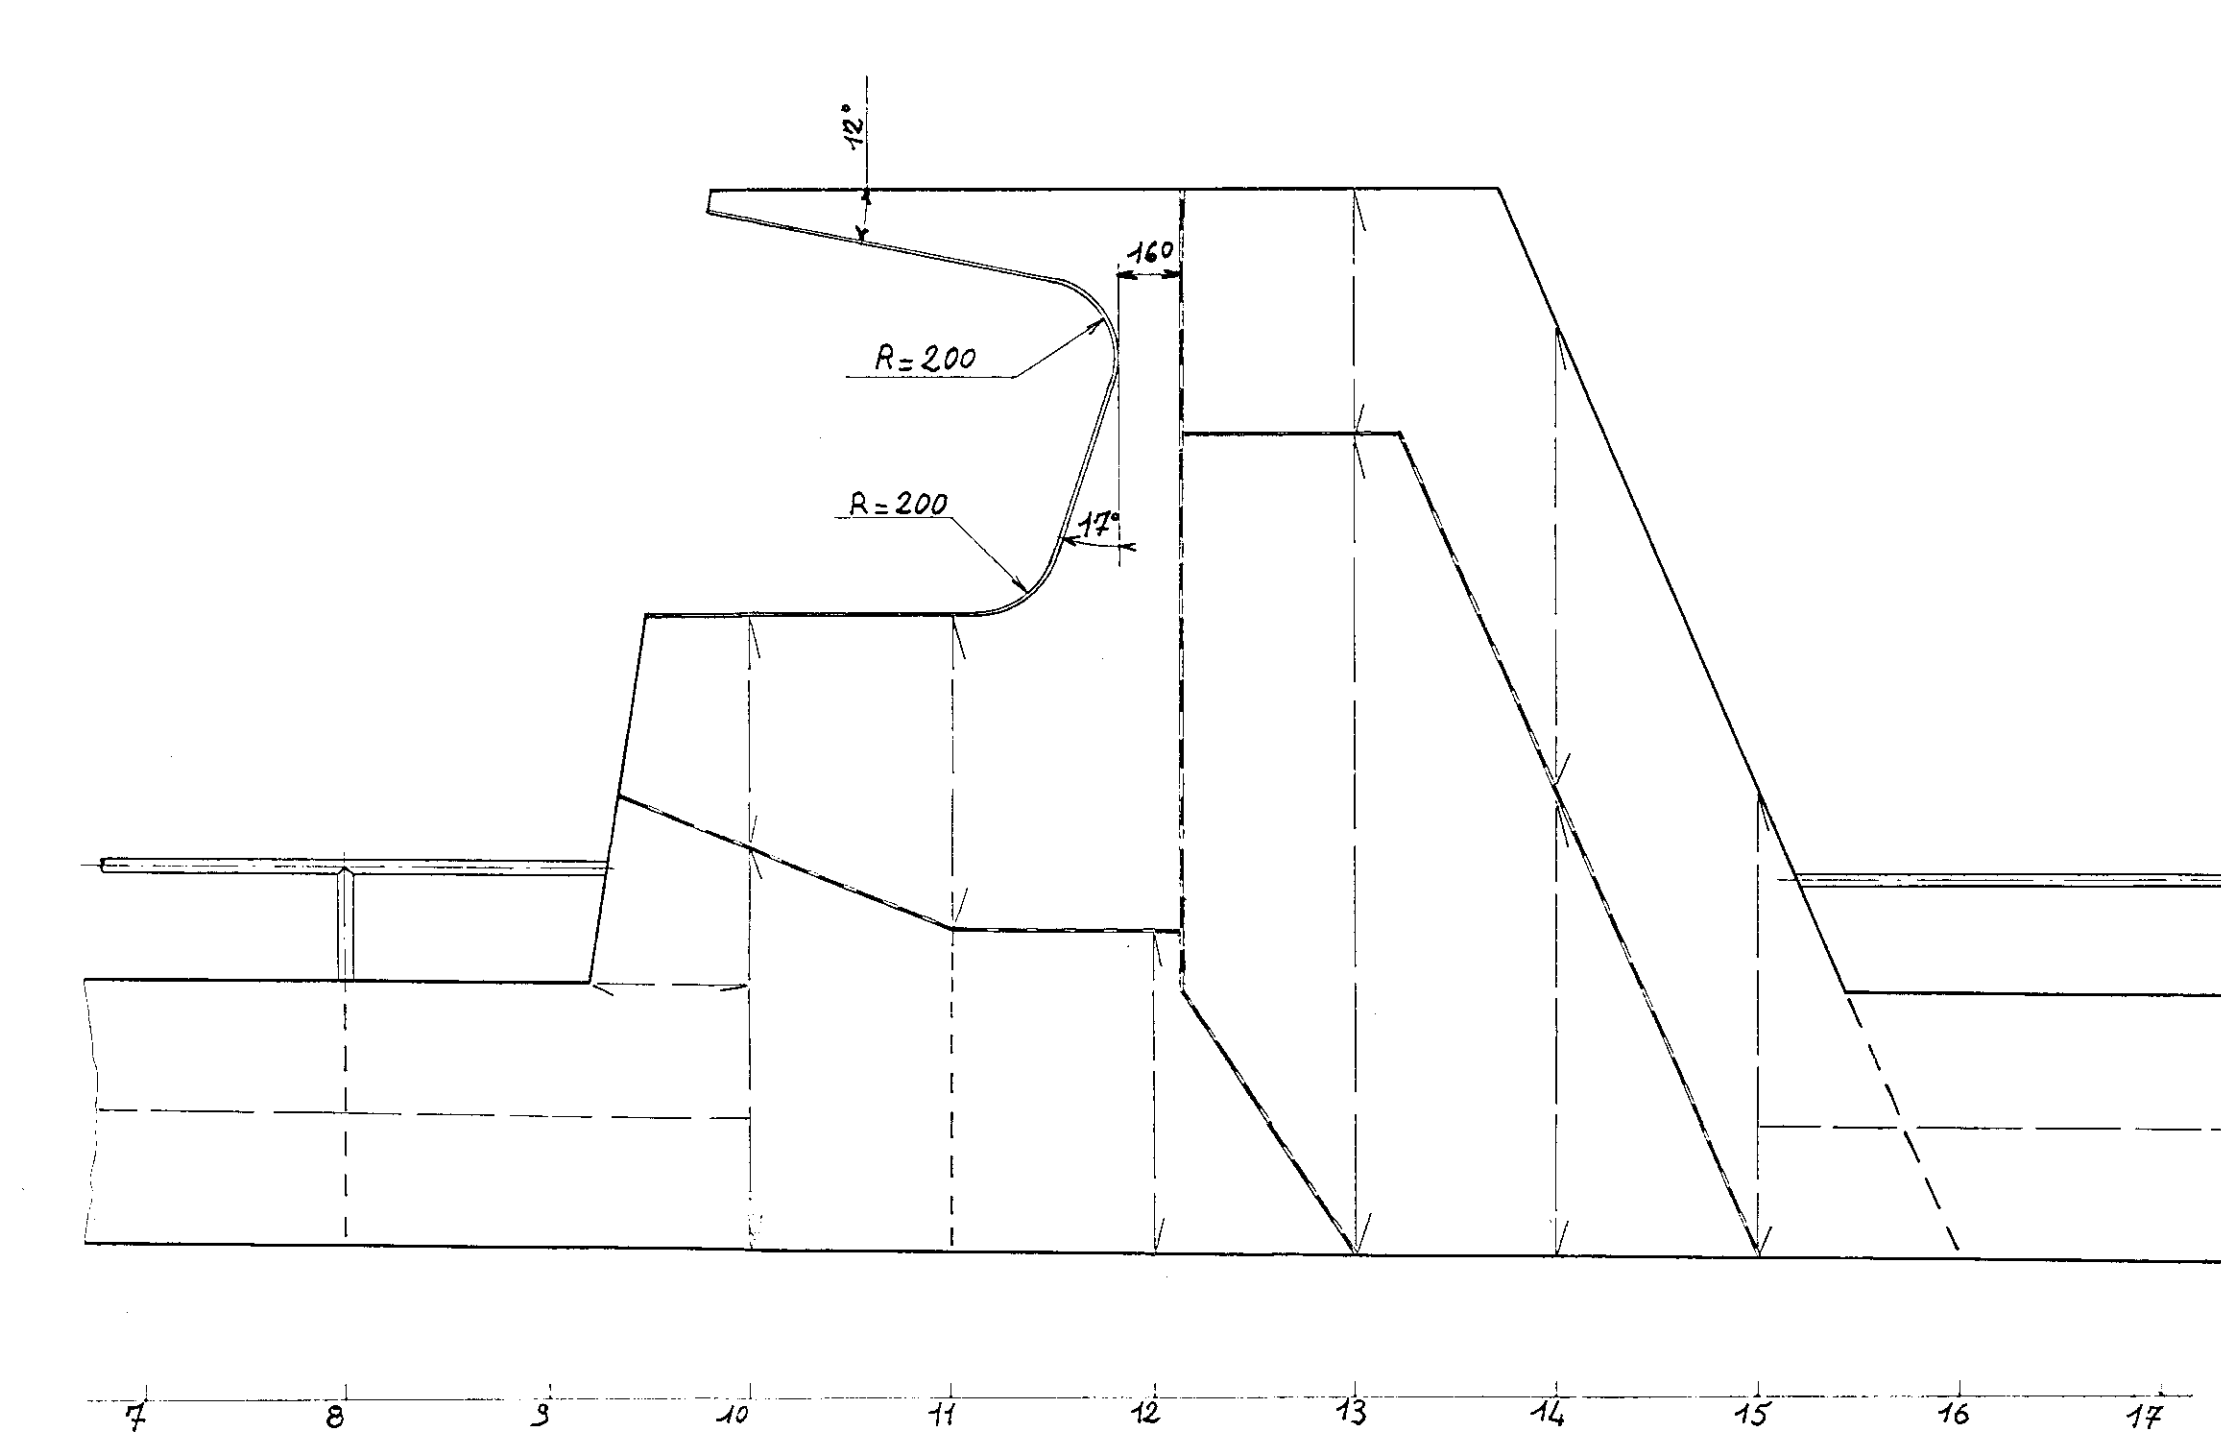

— Paroi intérieure Td —

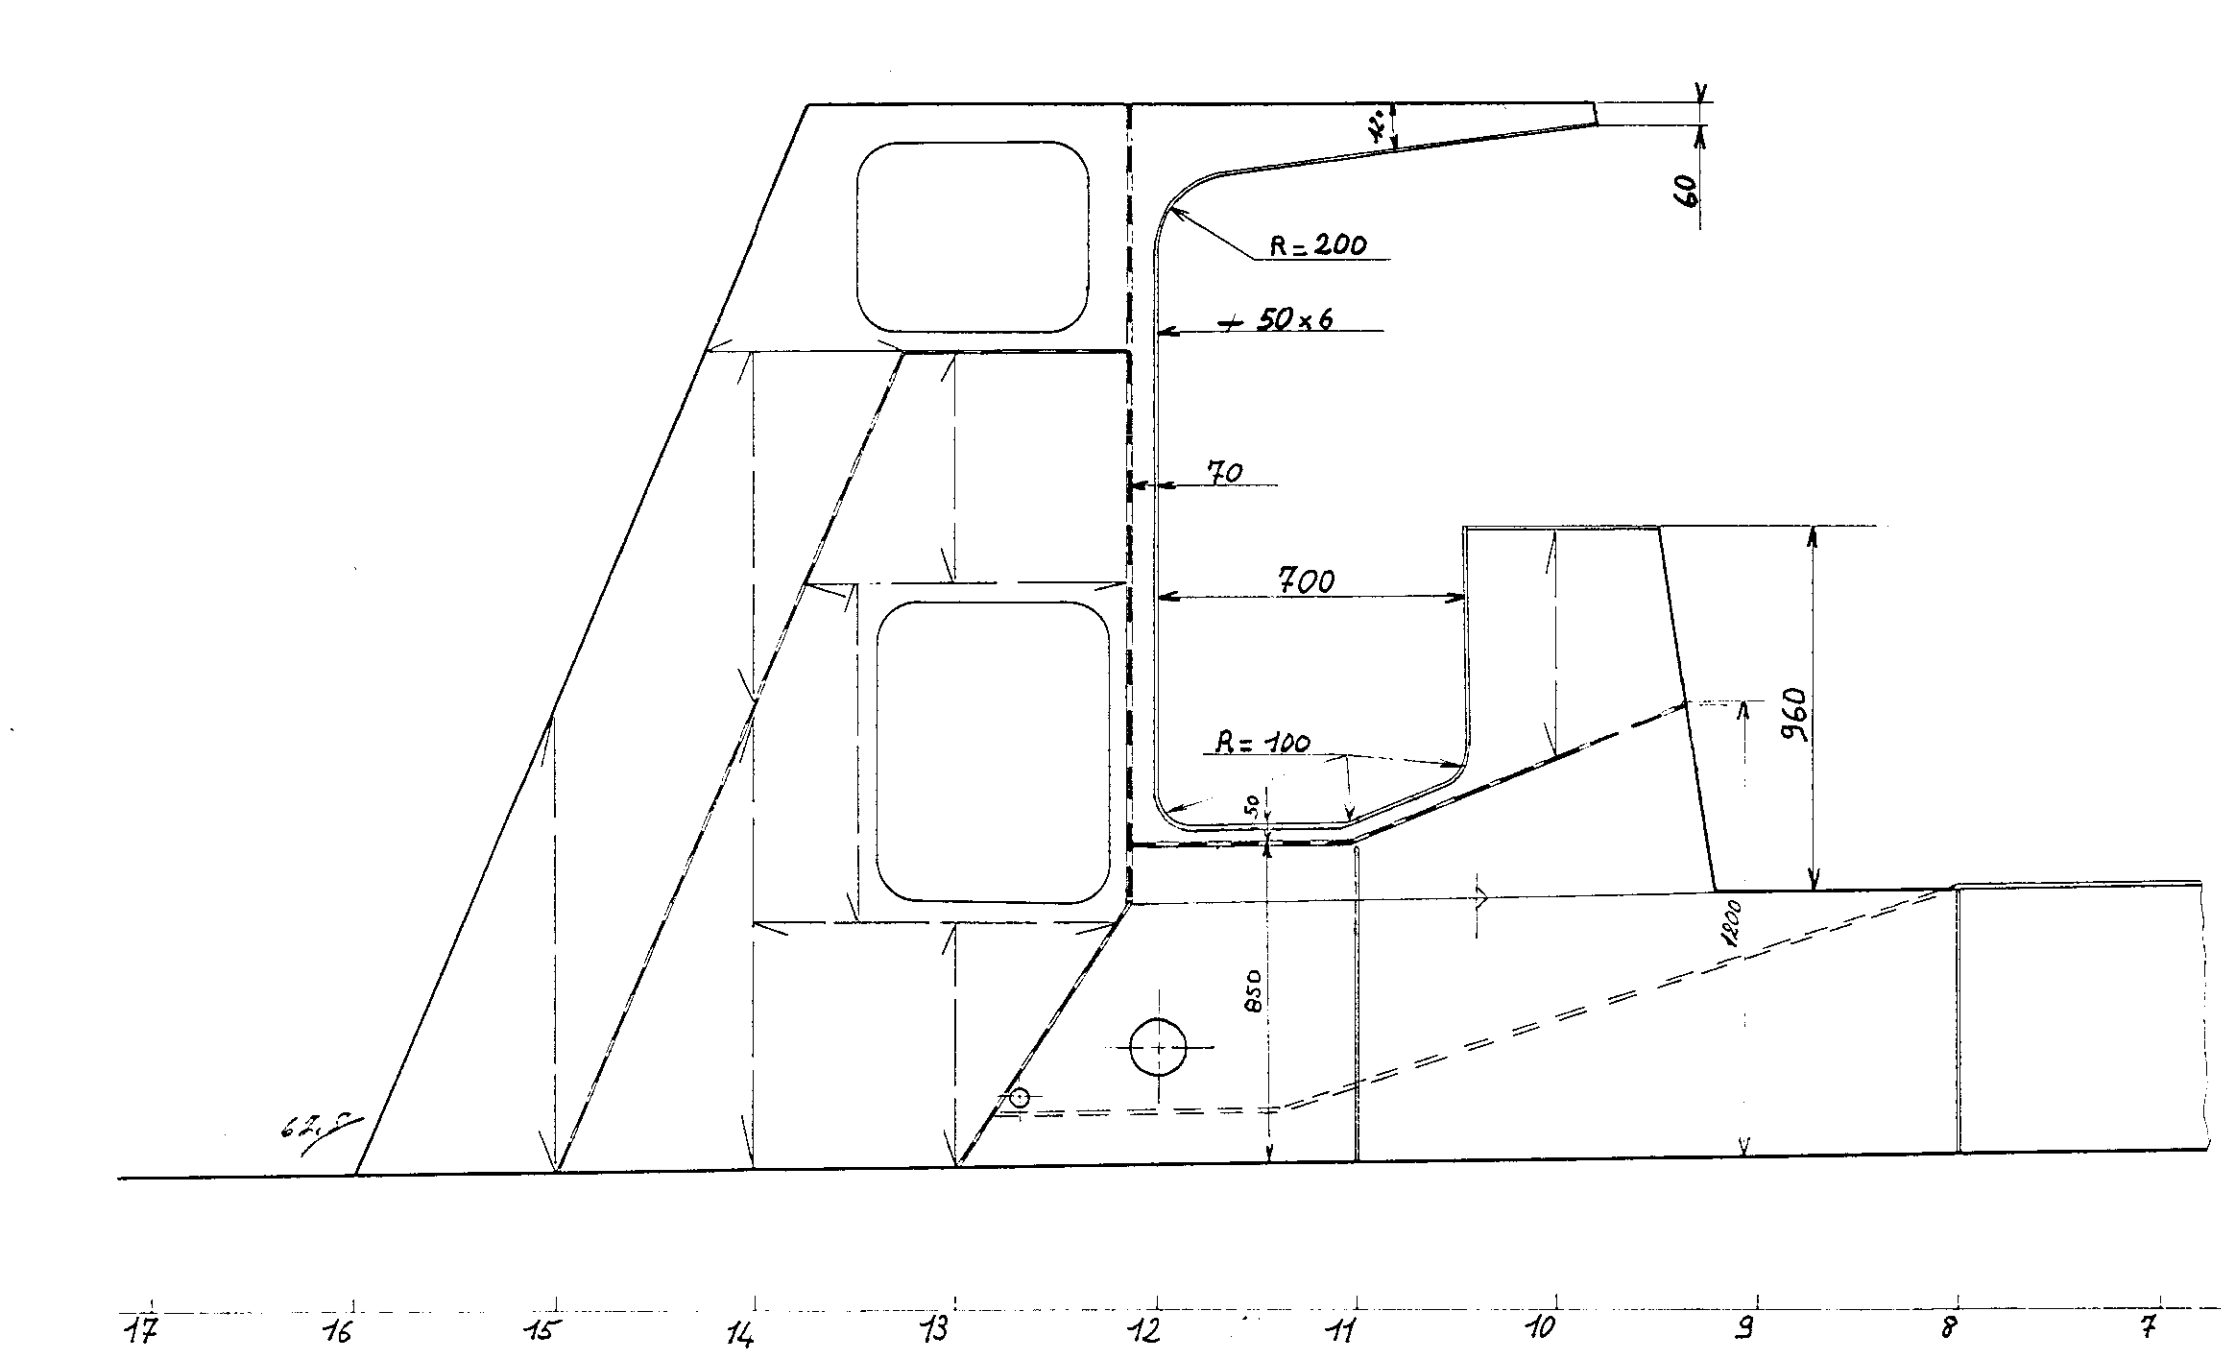

Détail plancher (Ech:1/10)

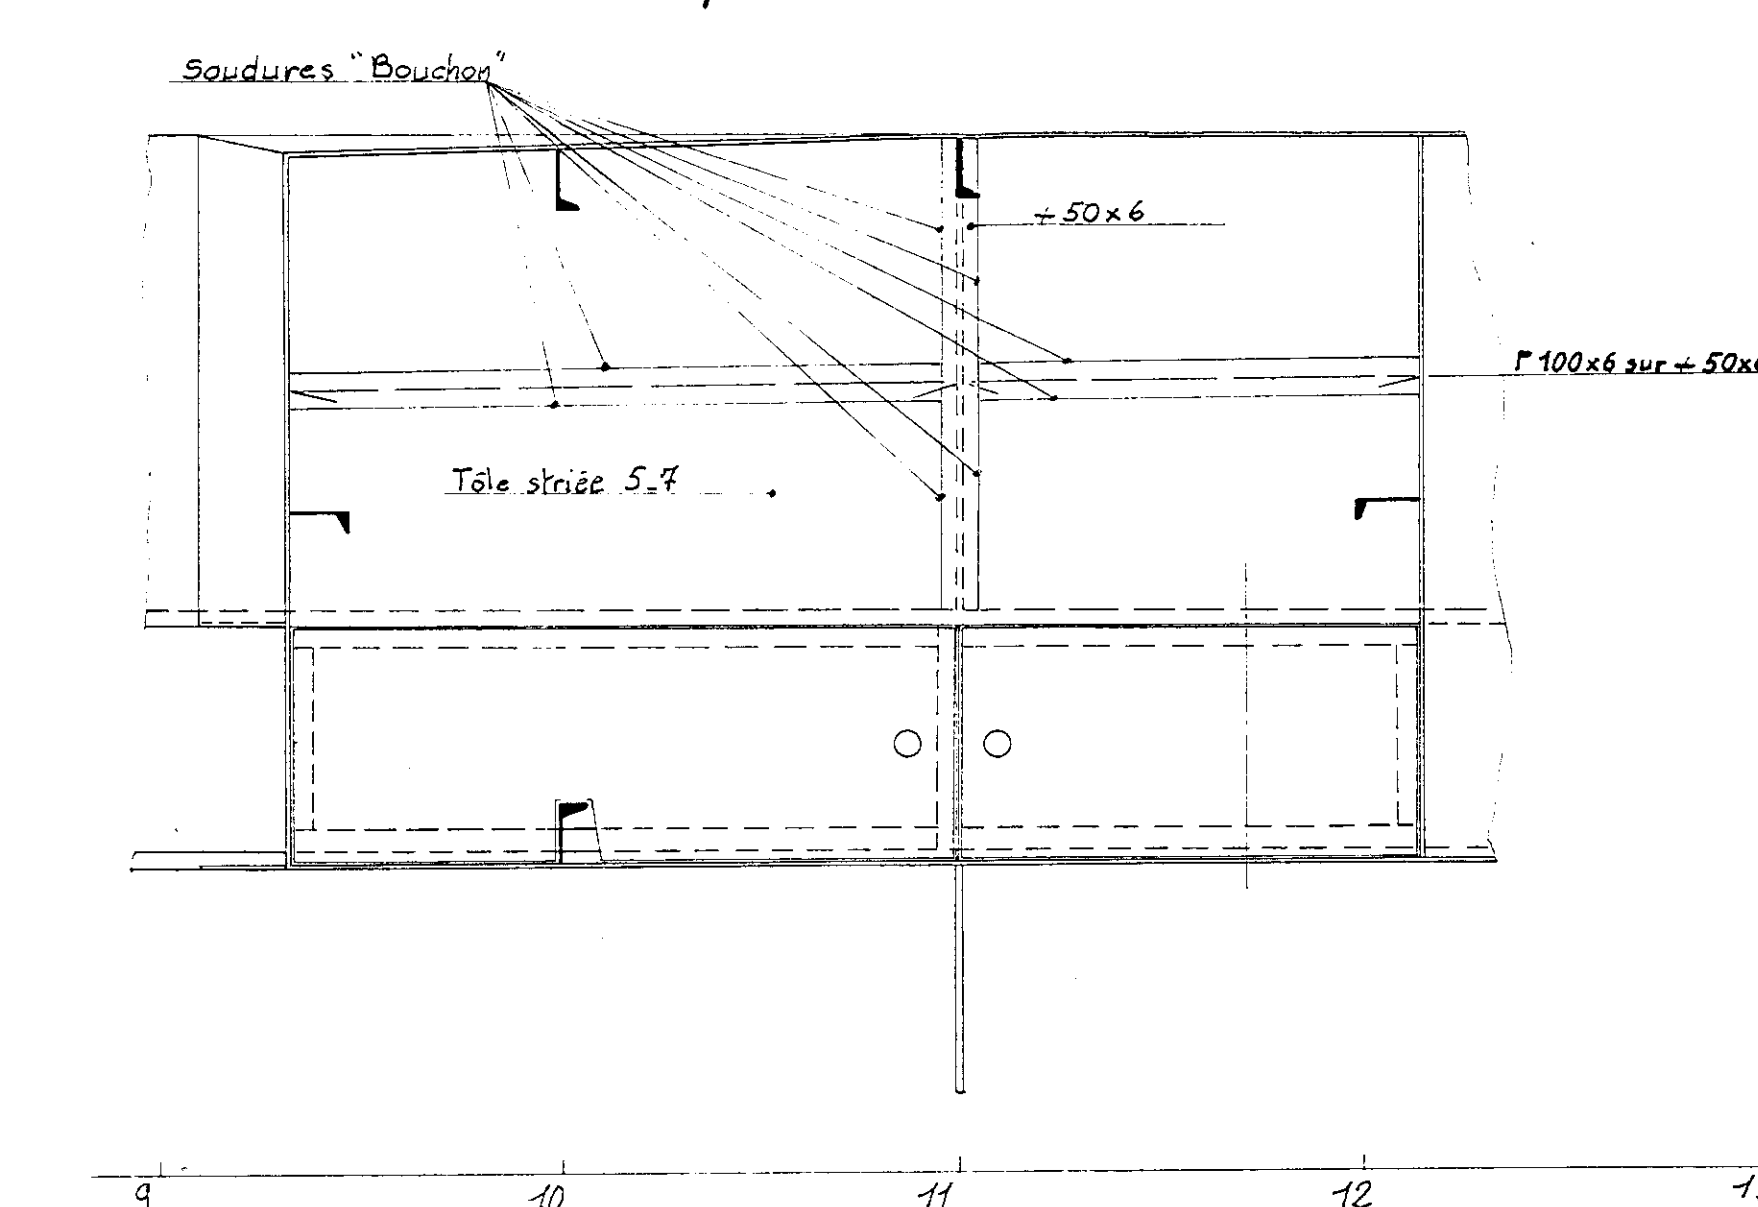

A	3.7.89	Mise à jour suivant répartition Bureau Ventes.
1nd	Visés	Date
CRNP		
BALISEUR		Ech: 1/20 Le: 14 Juin 1989
STRUCTURE D'UNE PONT PRINCIPALE		135 189 17A