

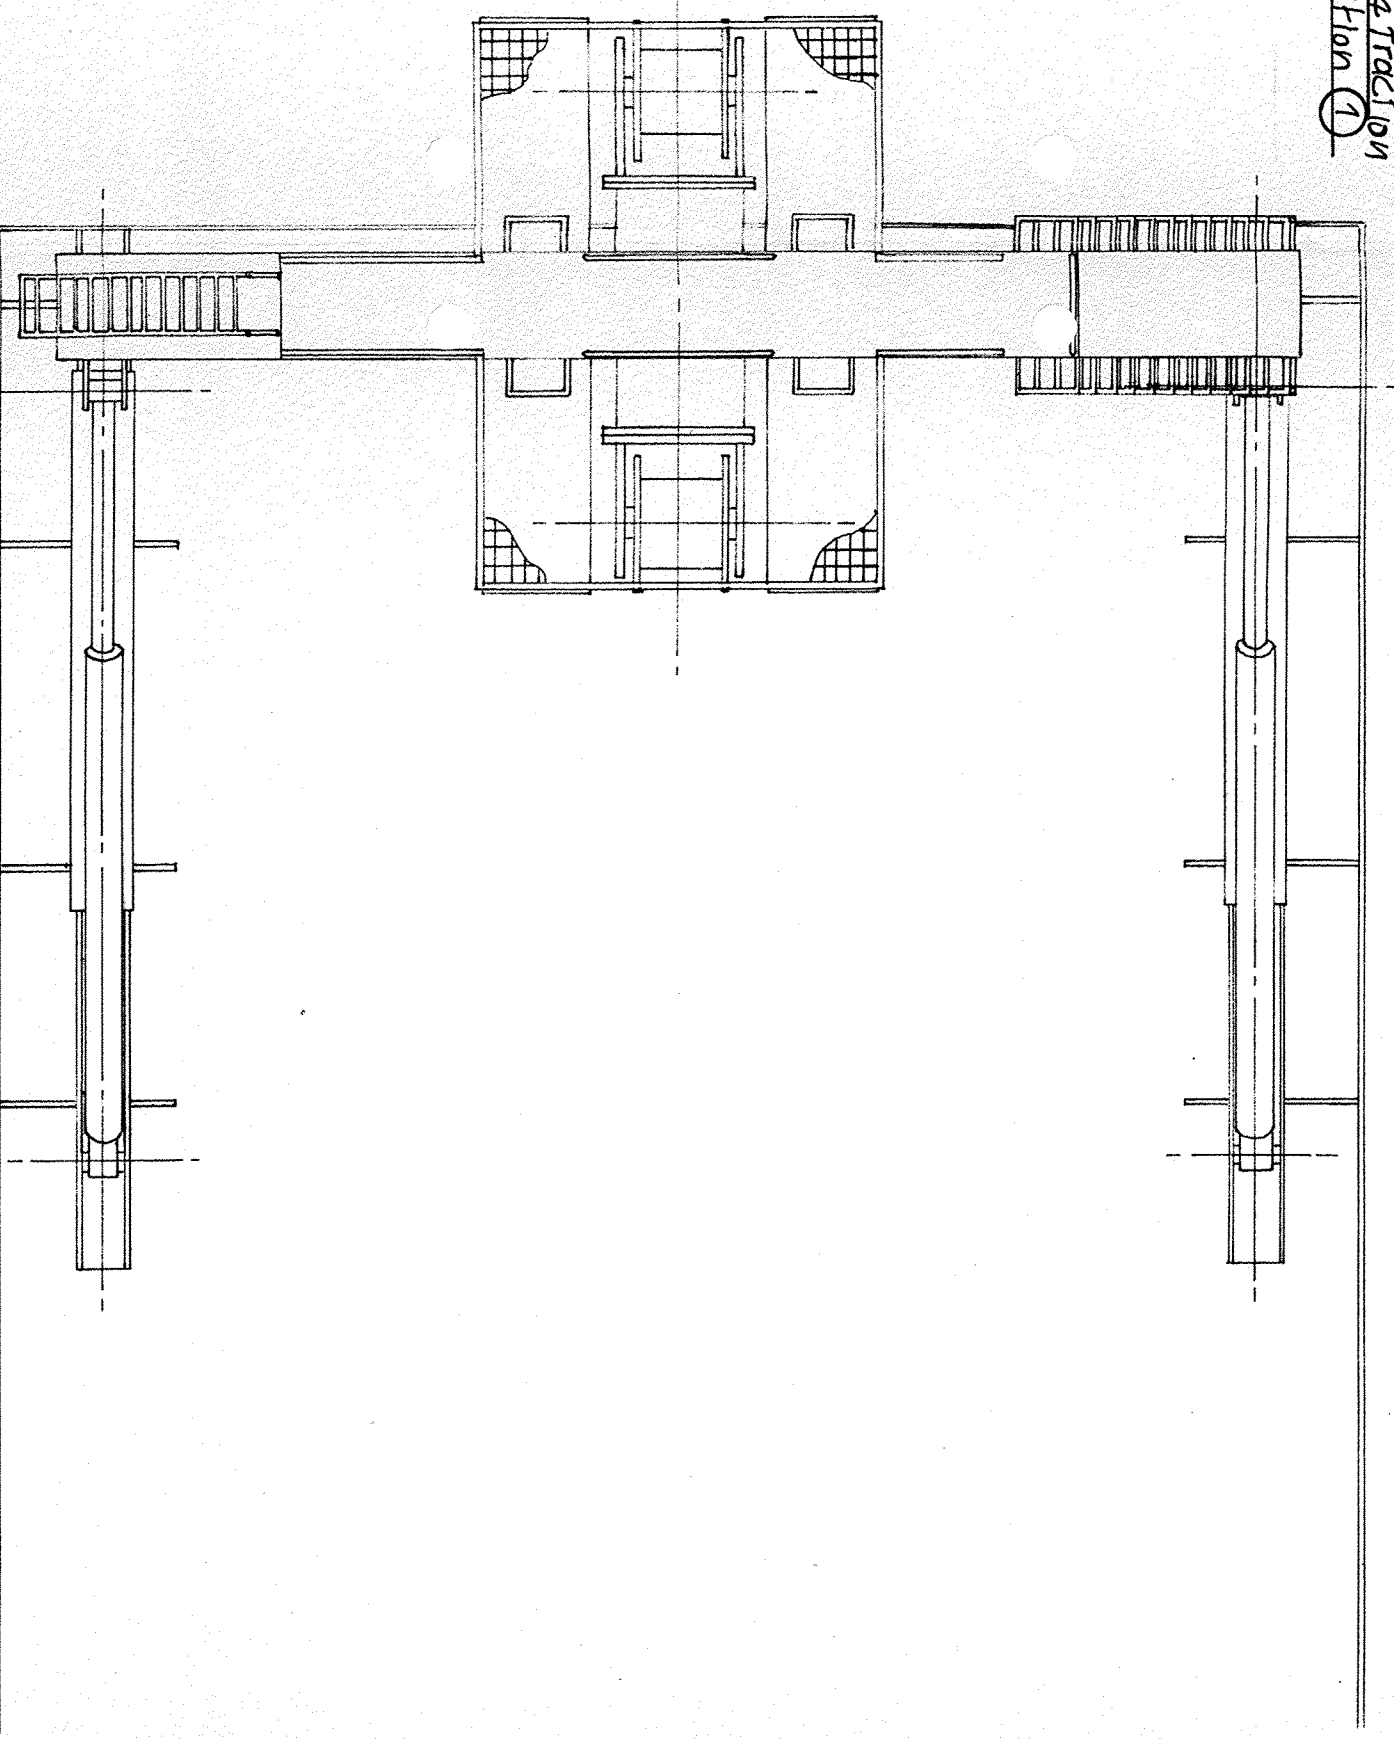
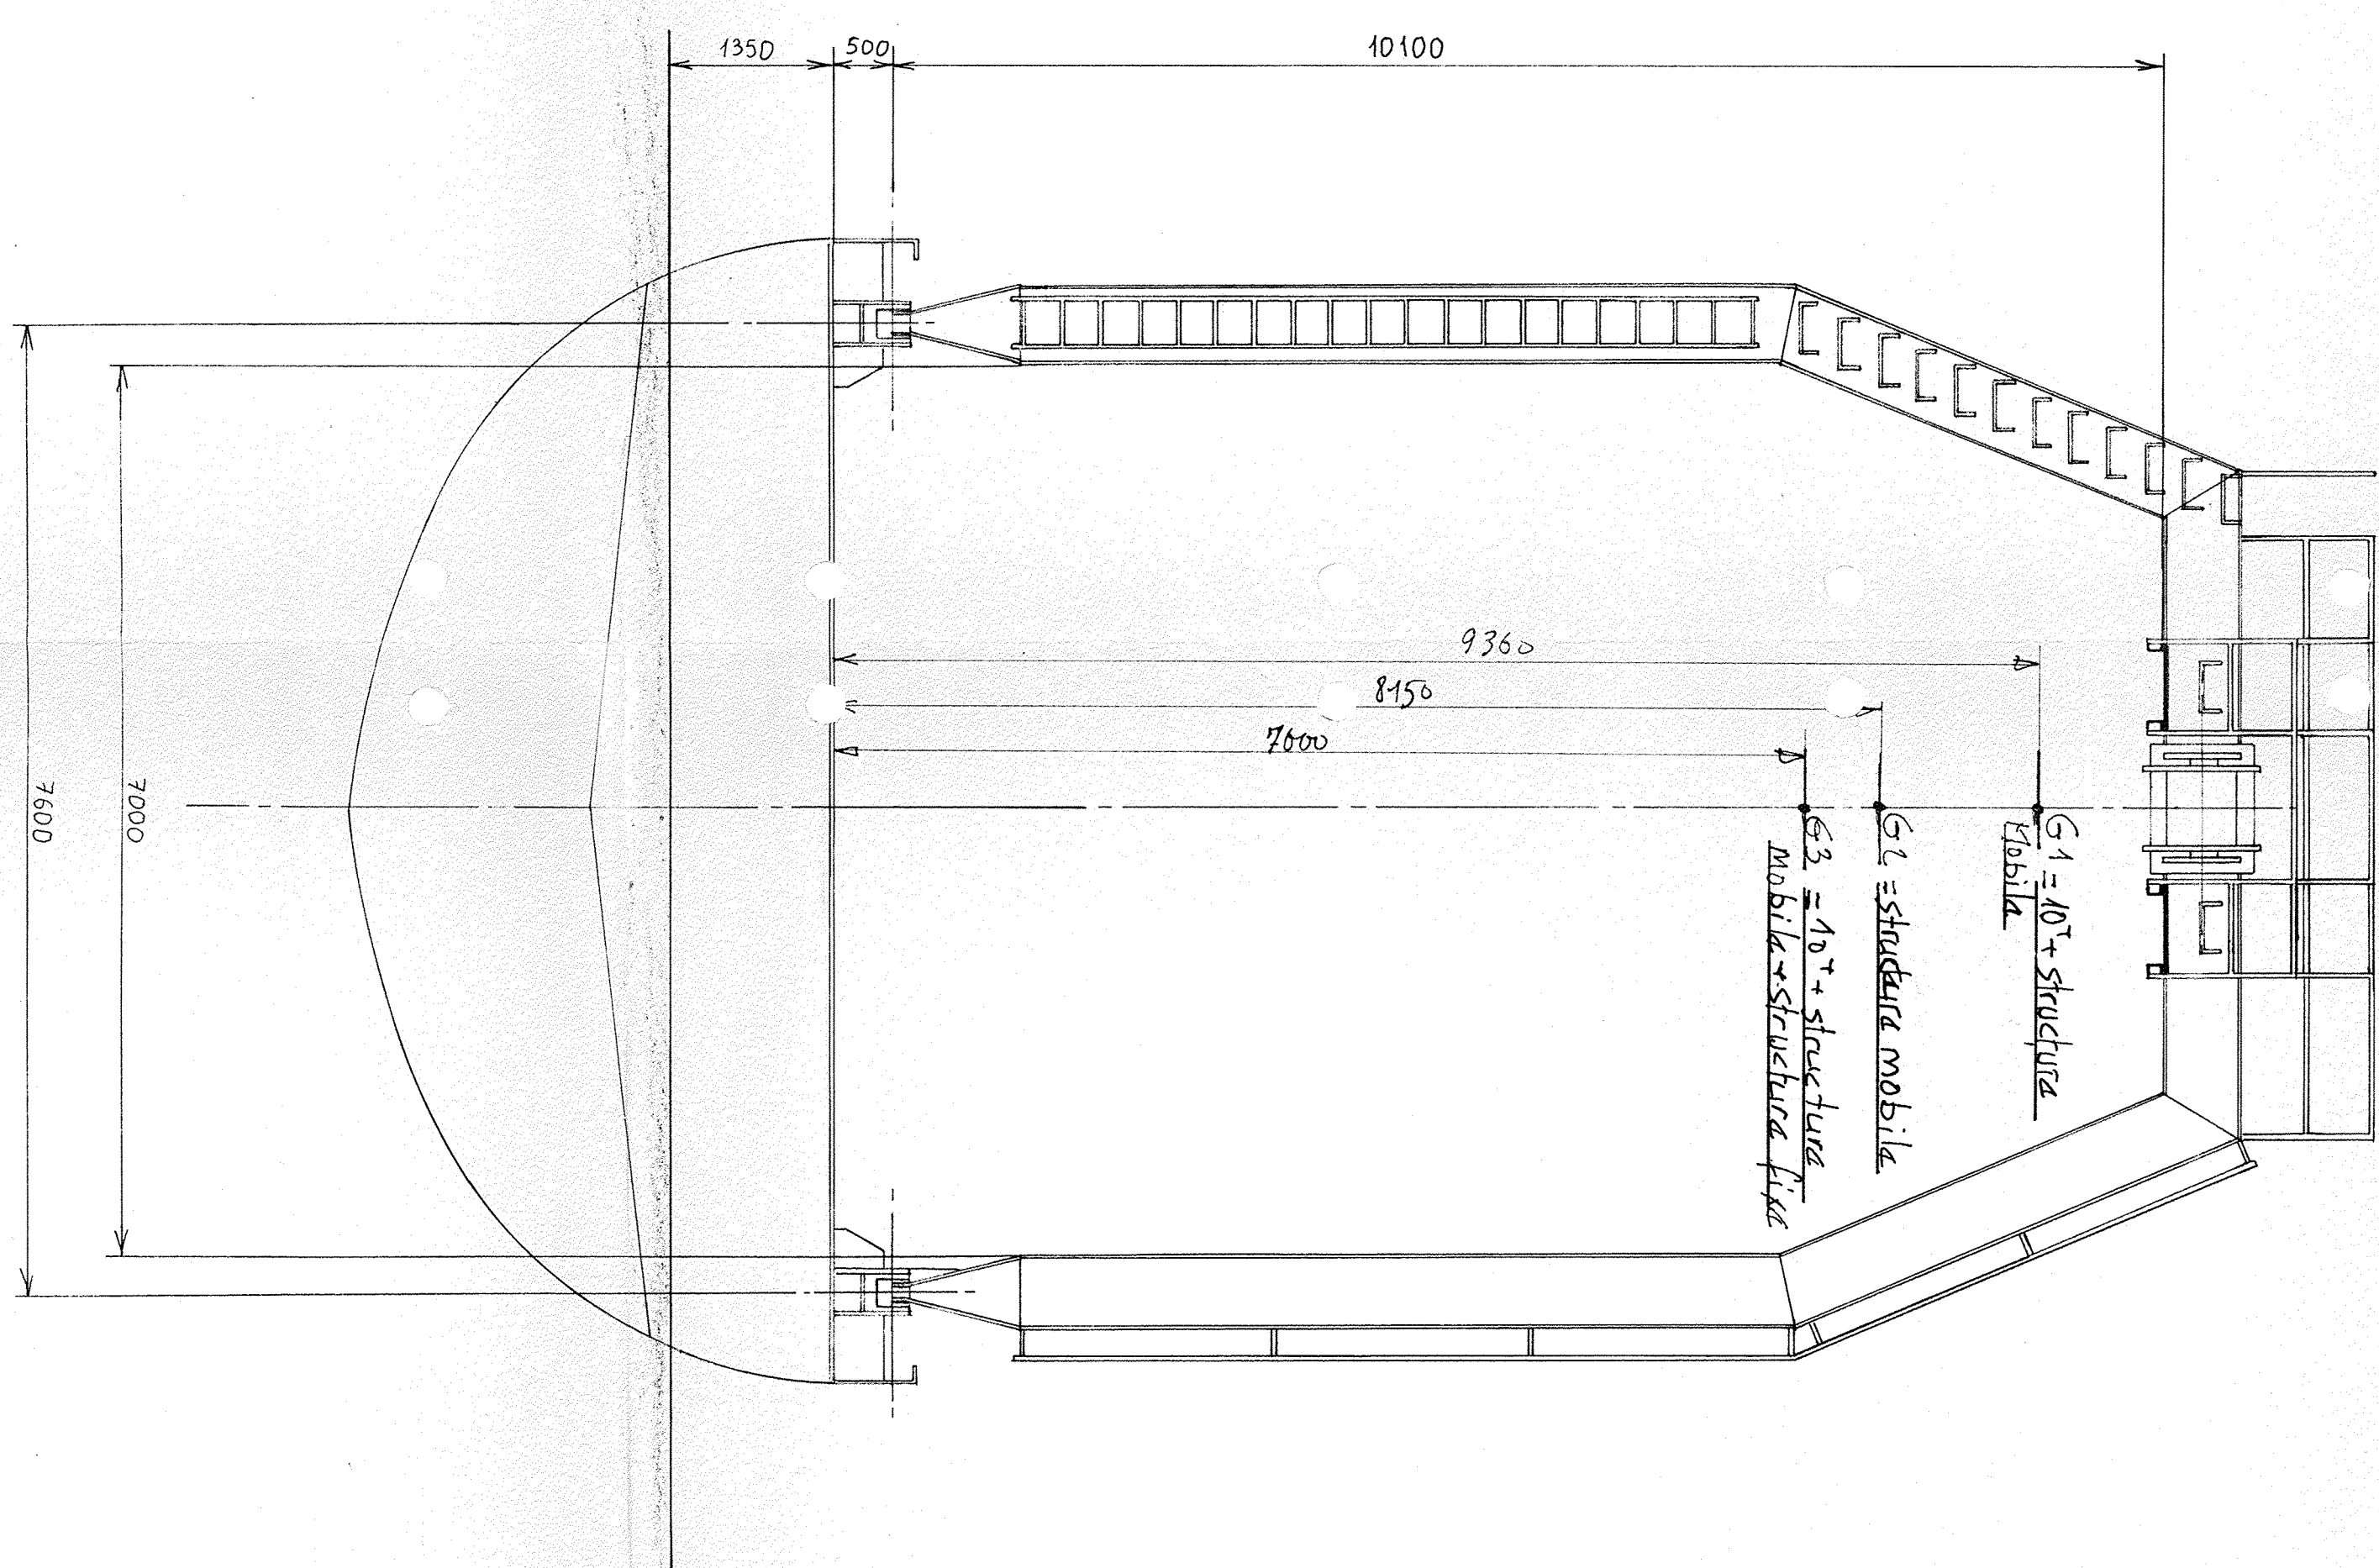
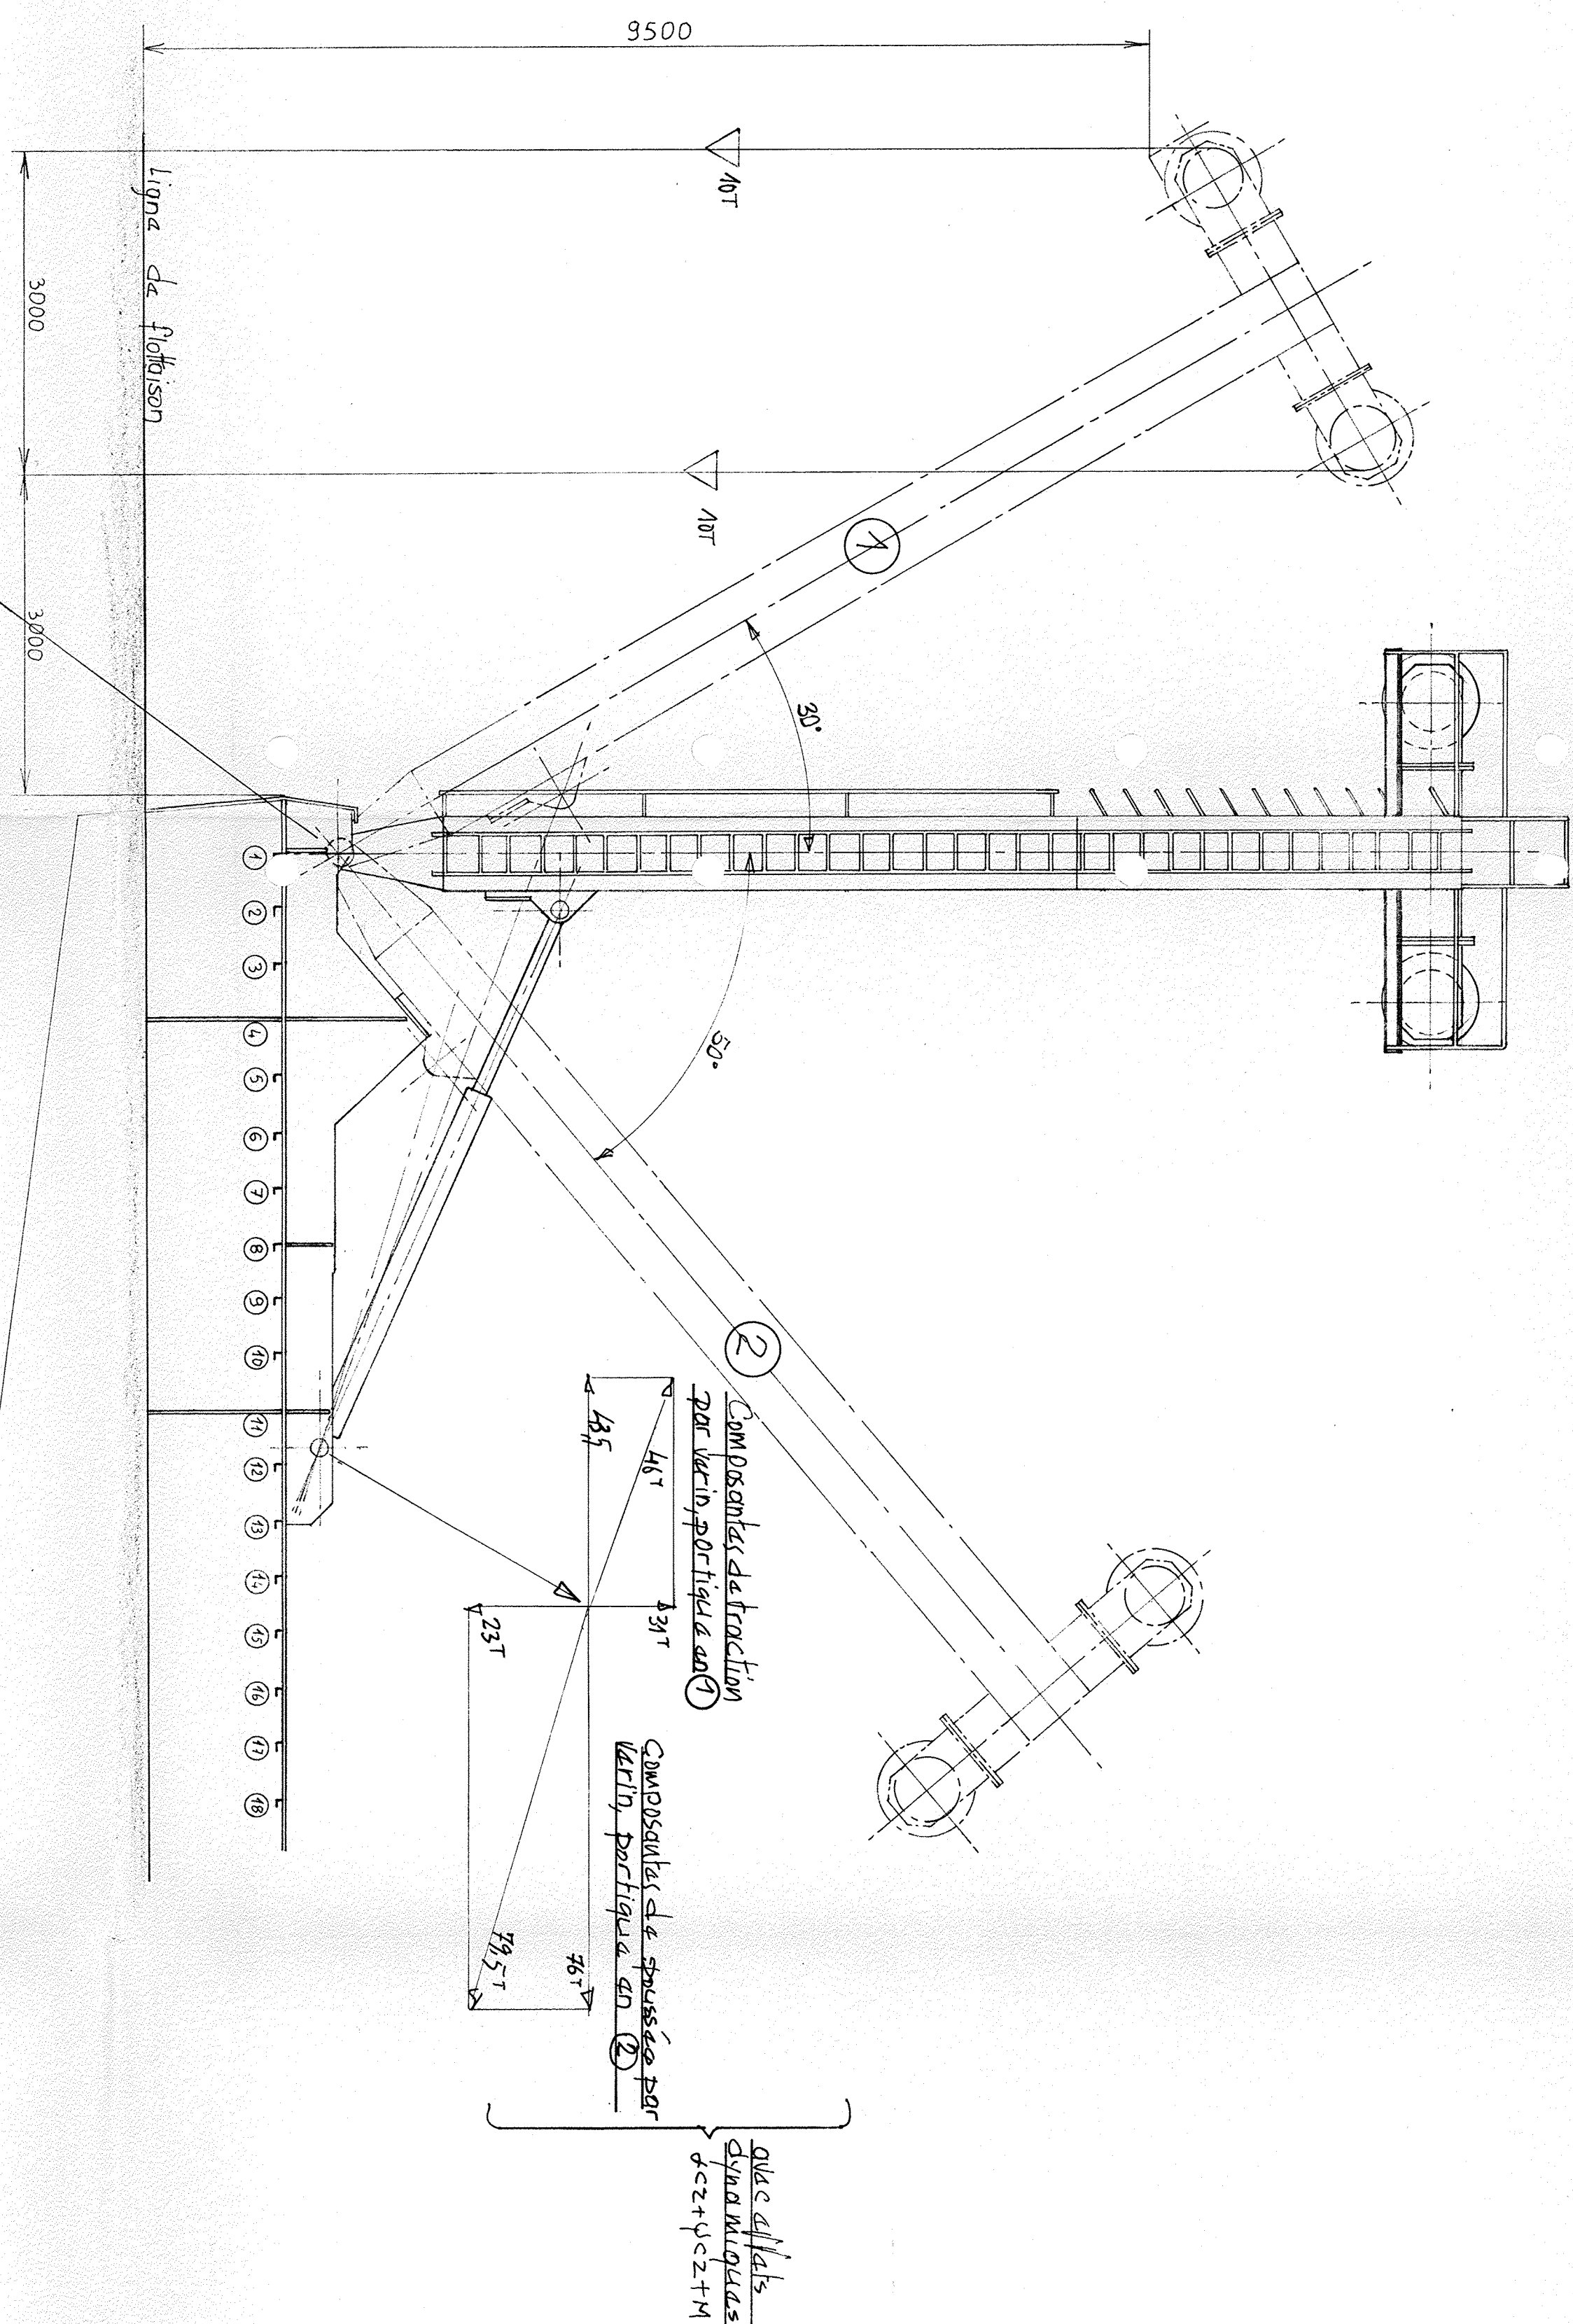
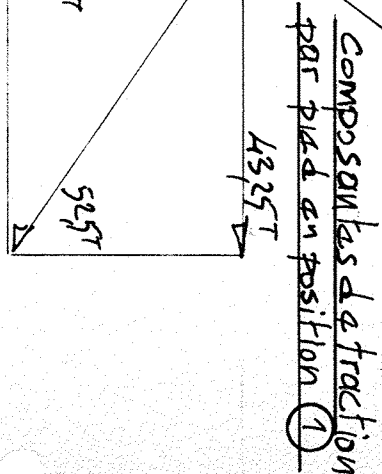


avec effets dynamiques $\alpha_{22} + \psi_{c2} + M$

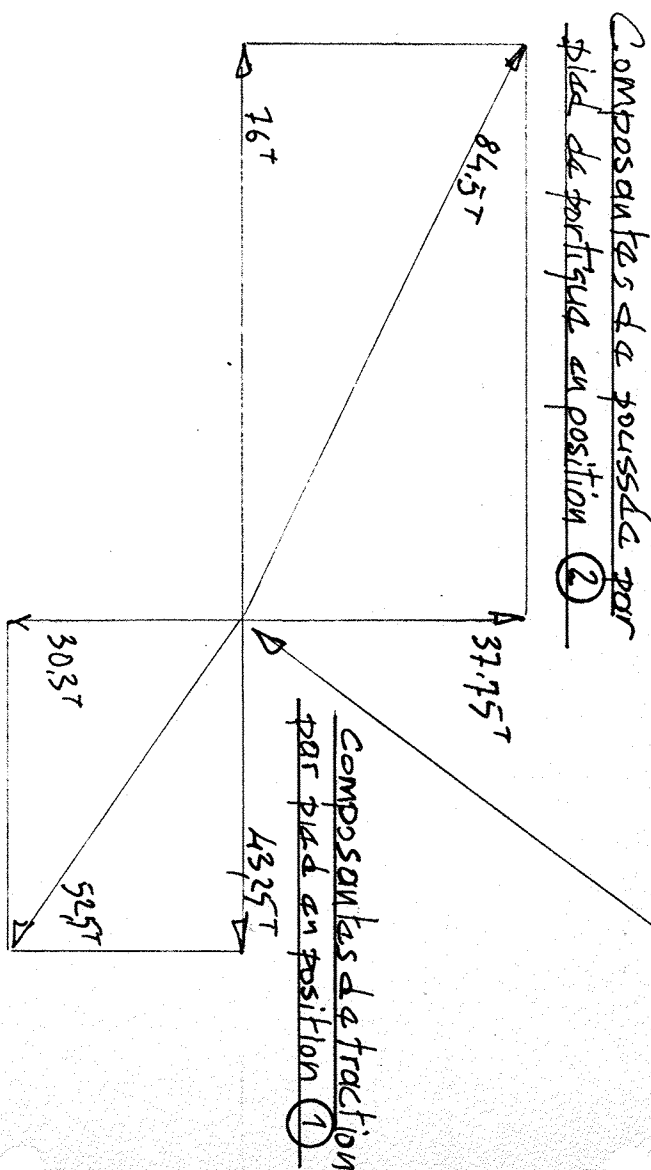

pois des 2 vérins = 3100 kg
pois structures fixes = 3100 kg
pois portique équipé = 1200 kg
pois total = 18200 kg

PLAN DE POSE pour portique 10 tonnes

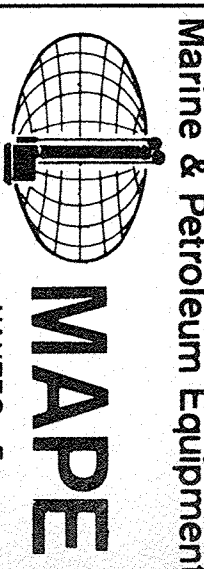

N° du Plan	Reperç	Quantité	Désignation	Matériau	Observations
rele: 1/50					
Dessiné par: E.B.					
Vérifié par:					
Date: 16.3.83					
Visa de:					
N° du Plan					
89 306 01					
A					