

Angers (49) – Quartier Berthezène - Transformation Armée de Terre

Création de l’État-Major de la Brigade du Génie


Opération COSI n° 465342

LEGENDE


	Boitier de sol accueillant les prises RJ 45 et les prises courants fort
	Nombre de poste de travail (1 poste de travail = 2 RJ45+ 3 PC 220v)
	Goulotte horizontale à 3 compartiments 190*55
	Chemin de câble type dalle marine réservé Cfa
	Goulotte verticale à 3 compartiments 190*55
	Cheminement du câble 2*4 paires sous gaine souple annelée
	Chemin de câble vertical type dalle marine réservé Cfa
	Gaine sous dalle pour passage câbles Cfa et Cfo
	Nombre de poste de travail SIA SSF (1 poste de travail = 1 prise optique + 3 PC 220v)
	Nombre de poste de travail FROPS (1 poste de travail = 1 prise optique + 3 PC 220v)
	Goulotte 50*50 avec couvercle transparent pour cheminement « FO secret »
	Cheminement des fibre optique sous gaine renforcée type CAPRIPLAST pour réseau spécifique
	Chemin de câble capoté et cerclé type dalle marine réservé Cfa réseau spécifique
	Chemin de câble vertical capoté et cerclé type dalle marine réservé Cfa réseau spécifique

Angers (49) – Quartier Berthezène - Transformation Armée de Terre
Création de l’État-Major de la Brigade du Génie
Opération COSI n° 465342


Baie 1 – Baie active

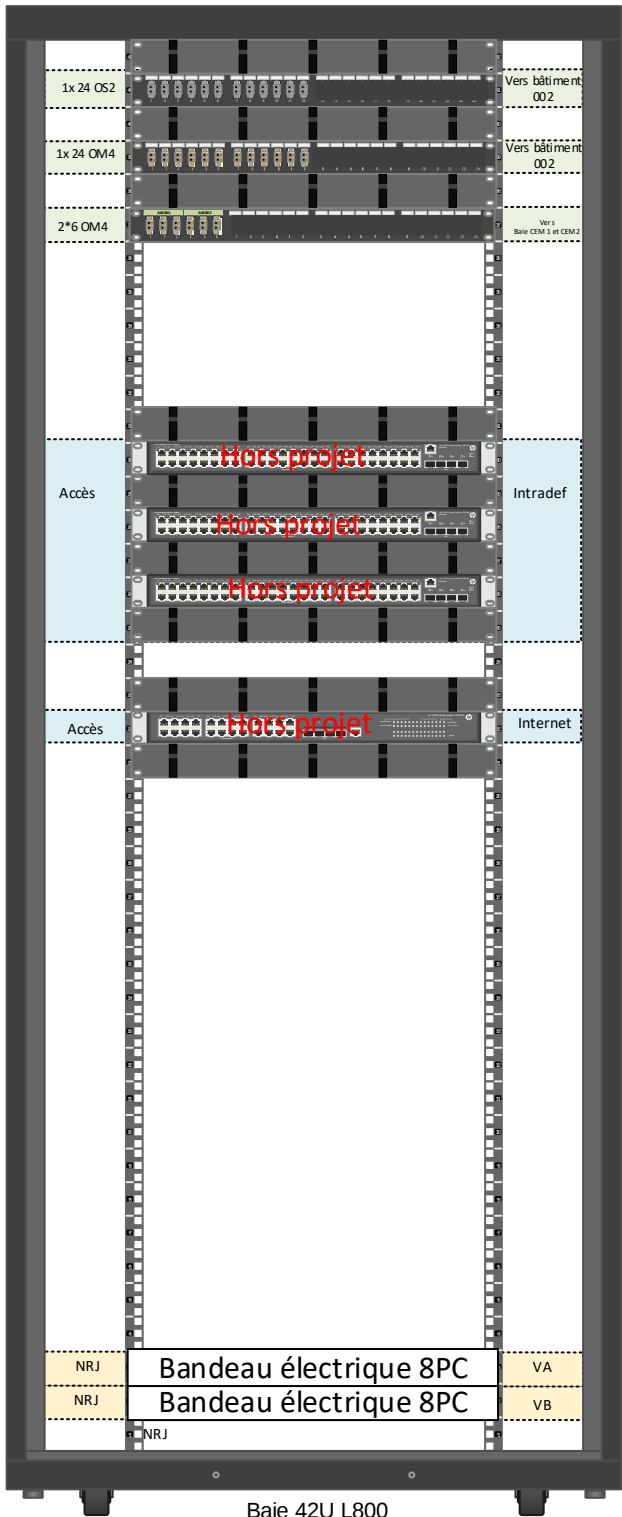


Baie 2 – Baie passive

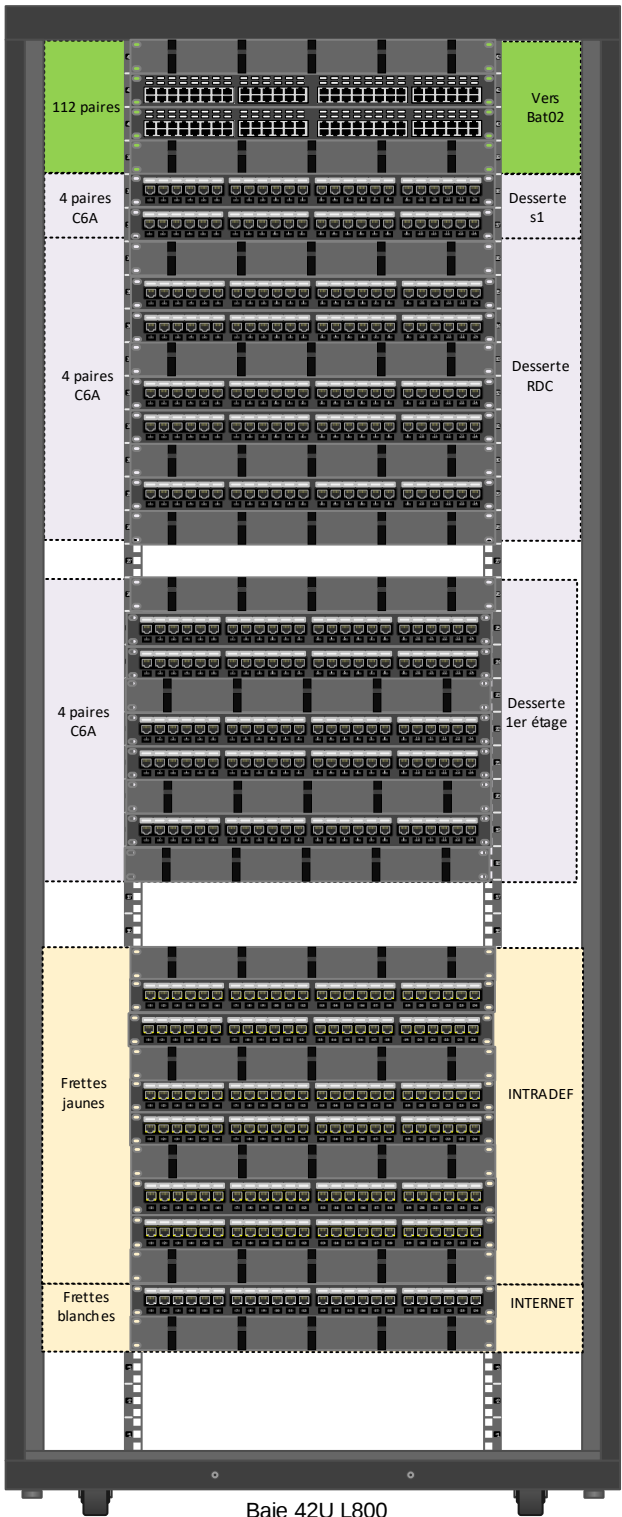

Baie CEM n°1
21U-800*800

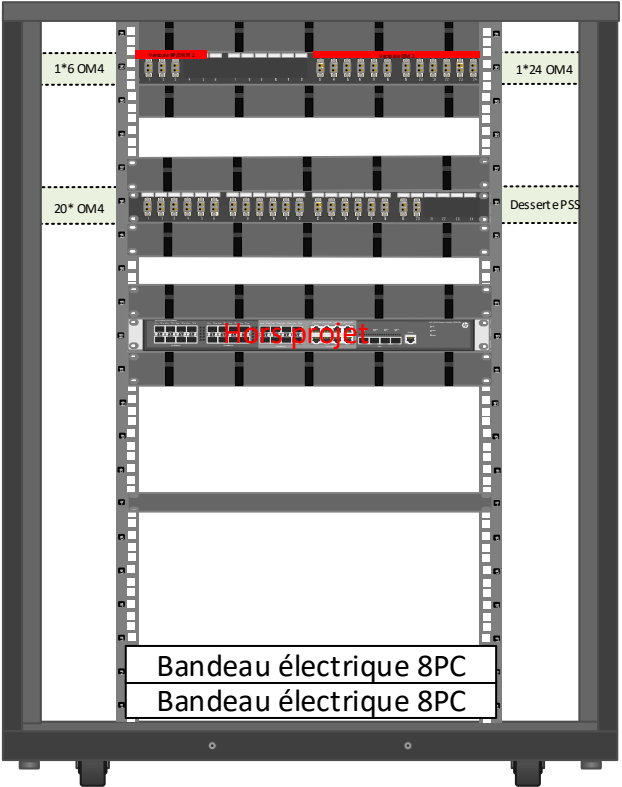

Baie CEM n°2
21U-800*800

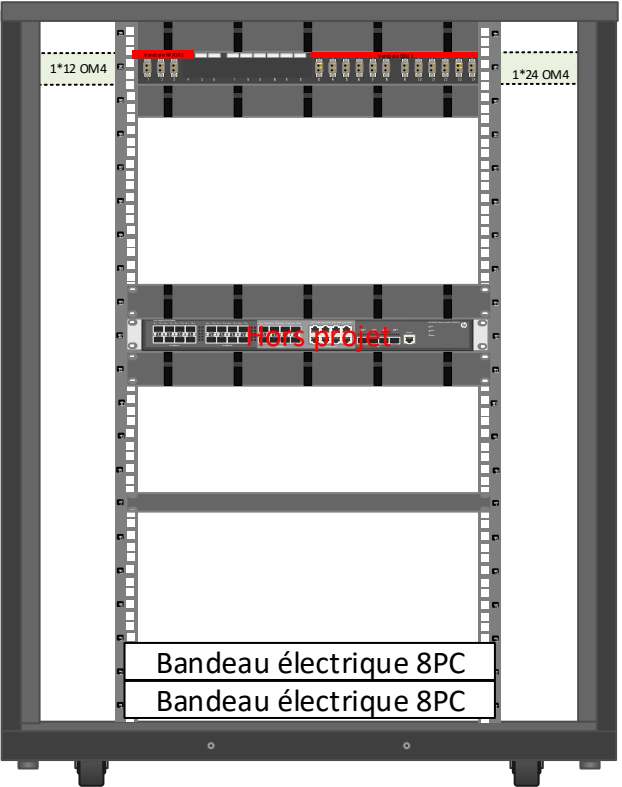


Angers (49) – Quartier Berthezène - Transformation Armée de Terre
Création de l’État-Major de la Brigade du Génie
Opération COSI n° 465342

SOUS-SOL

Plan de niveau -01 projeté


Echelle:1/150

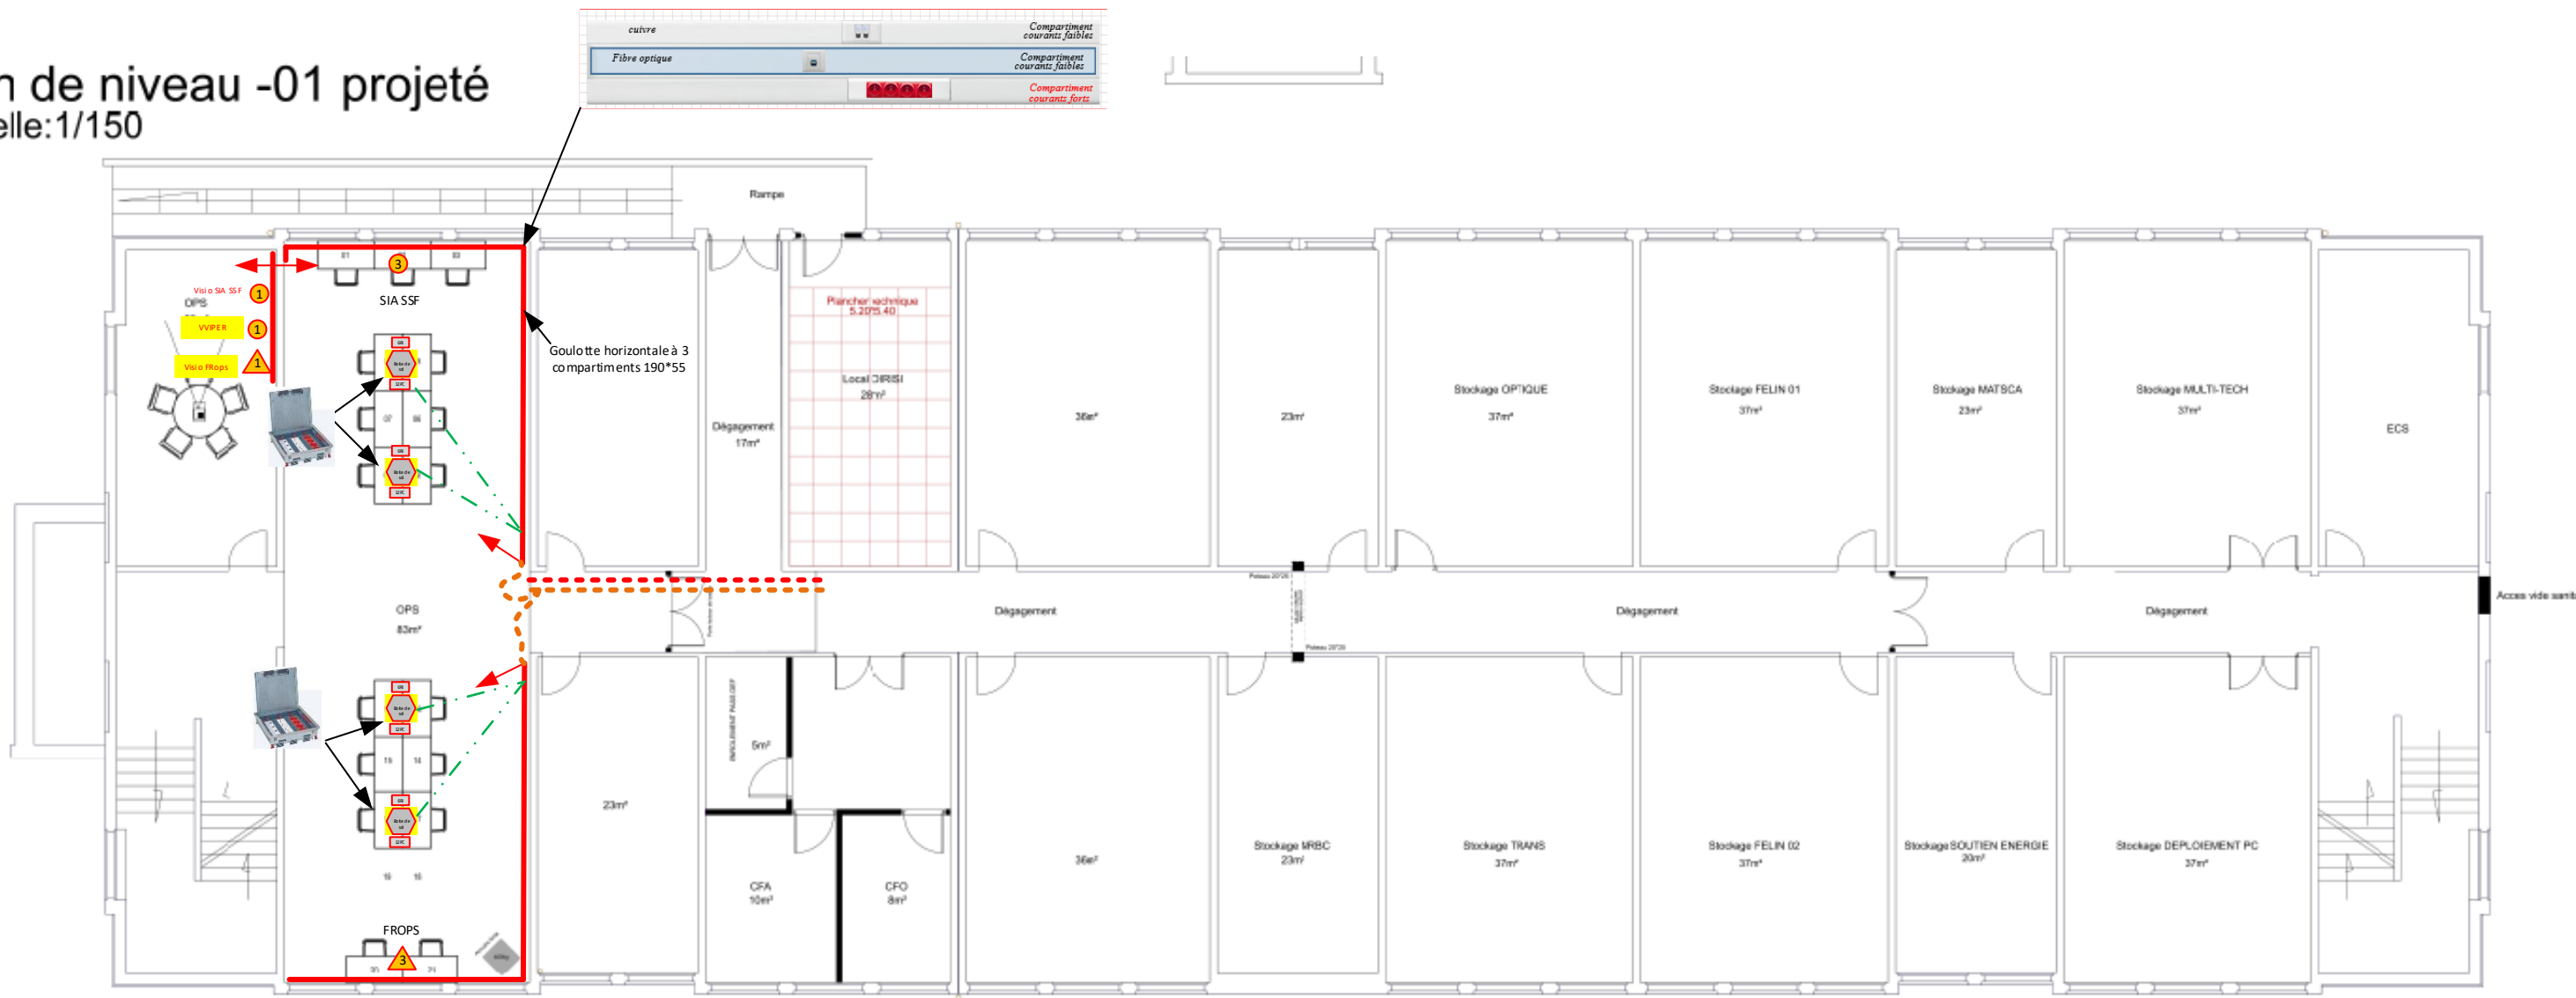

RDC

Plan de niveau 00 projeté


Echelle:1/150

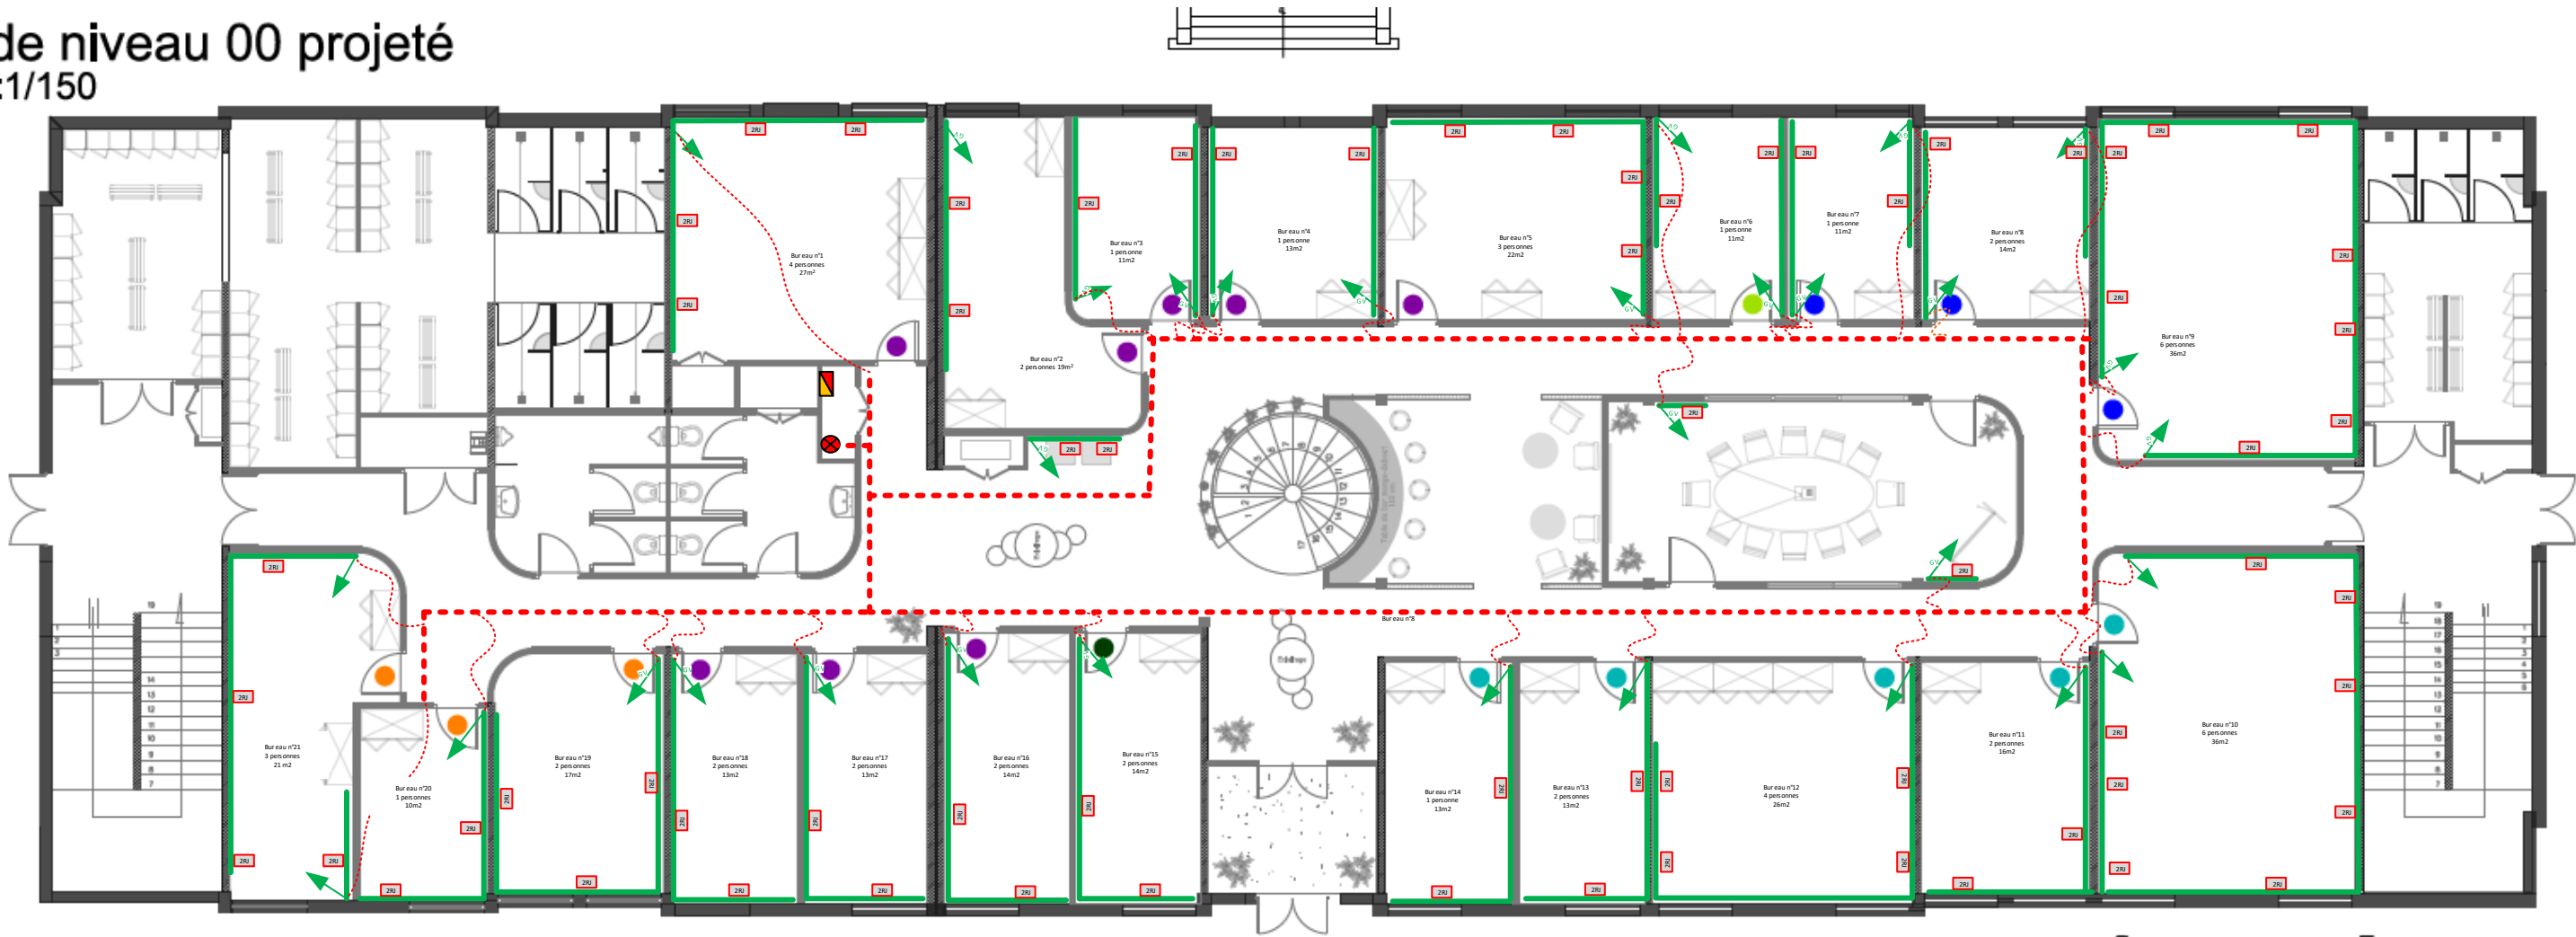

1ER ETAGE

Plan de niveau 01 projeté

Echelle:1/150

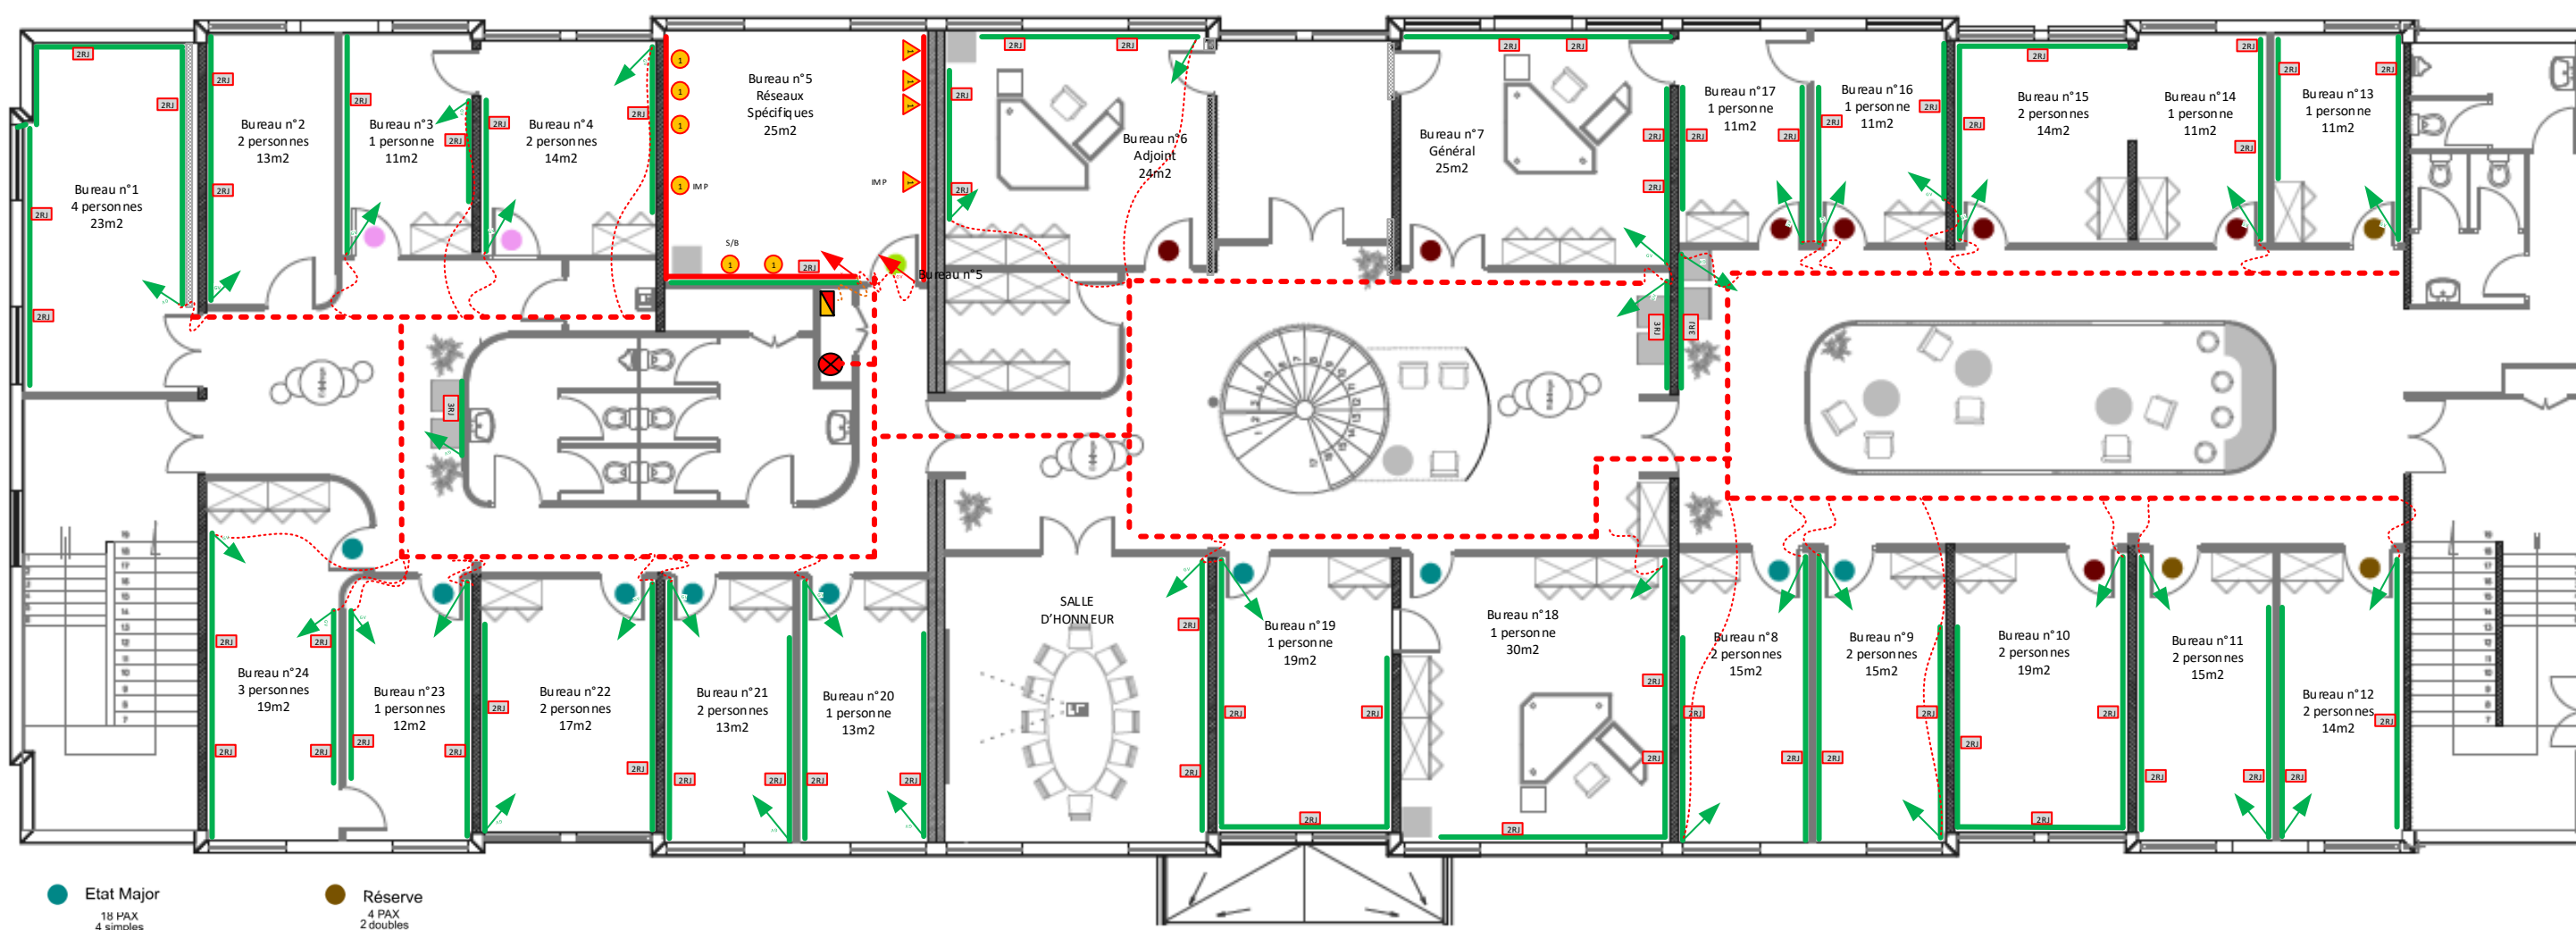

- Etat Major
- 10 PAX
- 4 simples
- 4 doubles
- 2 triples
- Local réseaux spécifiques
- 3 communs
- Expertise
- 4 PAX
- 1 simple
- 1 triple
- Réserve
- 4 PAX
- 2 doubles
- Commandement
- 10 PAX
- 1 double
- 1 triple
- 5 simples
- SIC
- 3 PAX
- 1 simple
- 1 double

