

Plan de façades état futur


Echelle 1/200ème



F1 PVC - 150*170 RAL 7010
2 vantaux à la Française dont un vantail oscillo-battant
Volet roulant électrique

F2 PVC - 150*170 RAL 7010
2 vantaux à la Française dont un vantail oscillo-battant
Volet manuel

F3 PVC - 150*80 RAL 7010
1 vantail à soufflet ouvrant vers l'intérieur
Fermeture par béquille

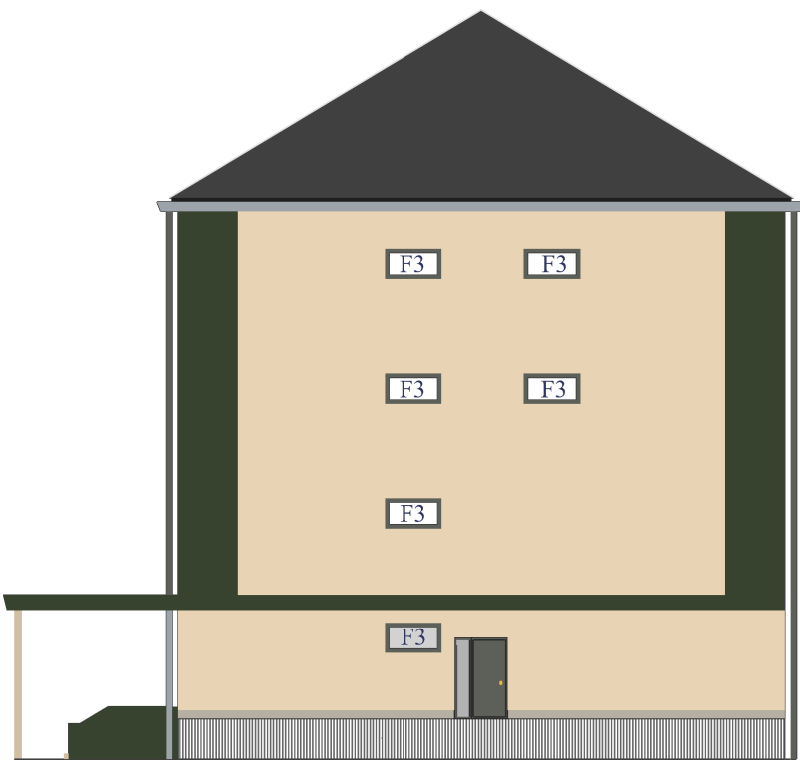

Les dimensions sont à titre indicatif, il appartient au titulaire du marché de vérifier l'exactitude des dimensions sur place




MINISTÈRE
DES ARMÉES

Liberté
Egalité
Fraternité

Service d'Infrastructure de la Défense
Nord-Ouest

Quartier Margueritte
Rue du Garigliano
BP 14 - 35 998 RENNES CEDEX 09

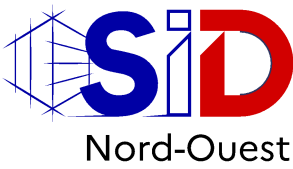

L'Ingénieur général de 2ème Classe
BRISEMURE Philippe

Directeur du Service
d'Infrastructure de la Défense
Nord-Ouest



Bureau Maîtrise d'Oeuvre Angers
5, rue des petites Musses
BP 14 114
49 041 ANGERS CEDEX 01
02 - 41 - 68 - 75 - 22

N° projet - COSI : 465 342

Dossier Consultation Entreprises

Angers (49)
Caserne Berthezène
Transfo AdT Création de l'EM
de la Brigade du Génie Phase 2

Façades fut

Chef BMO
Mr ARNOU Ludovic

Architecte
Mr FERRAND Grégory

Chargé d'affaire
Mr GENNEVEE Christian

Dessinateurs
Mme DELAPORTE Elodie

Nom du fichier :
DCE_Brigade.dgn

Nom de la fiche modèle :
06-Plan de façades état futur

Fichiers associés :
En référence :
49000700SH_0021_F_SE_fu_V2.dgn

En raster :

Langue : Fr

Format : A0

Unités : M - Cm - Mm

Numéro de planche
06

Indice - Date
A- 22/05

Nombre de planche
21