Plan de niveau -01

Echelle 1/125ème

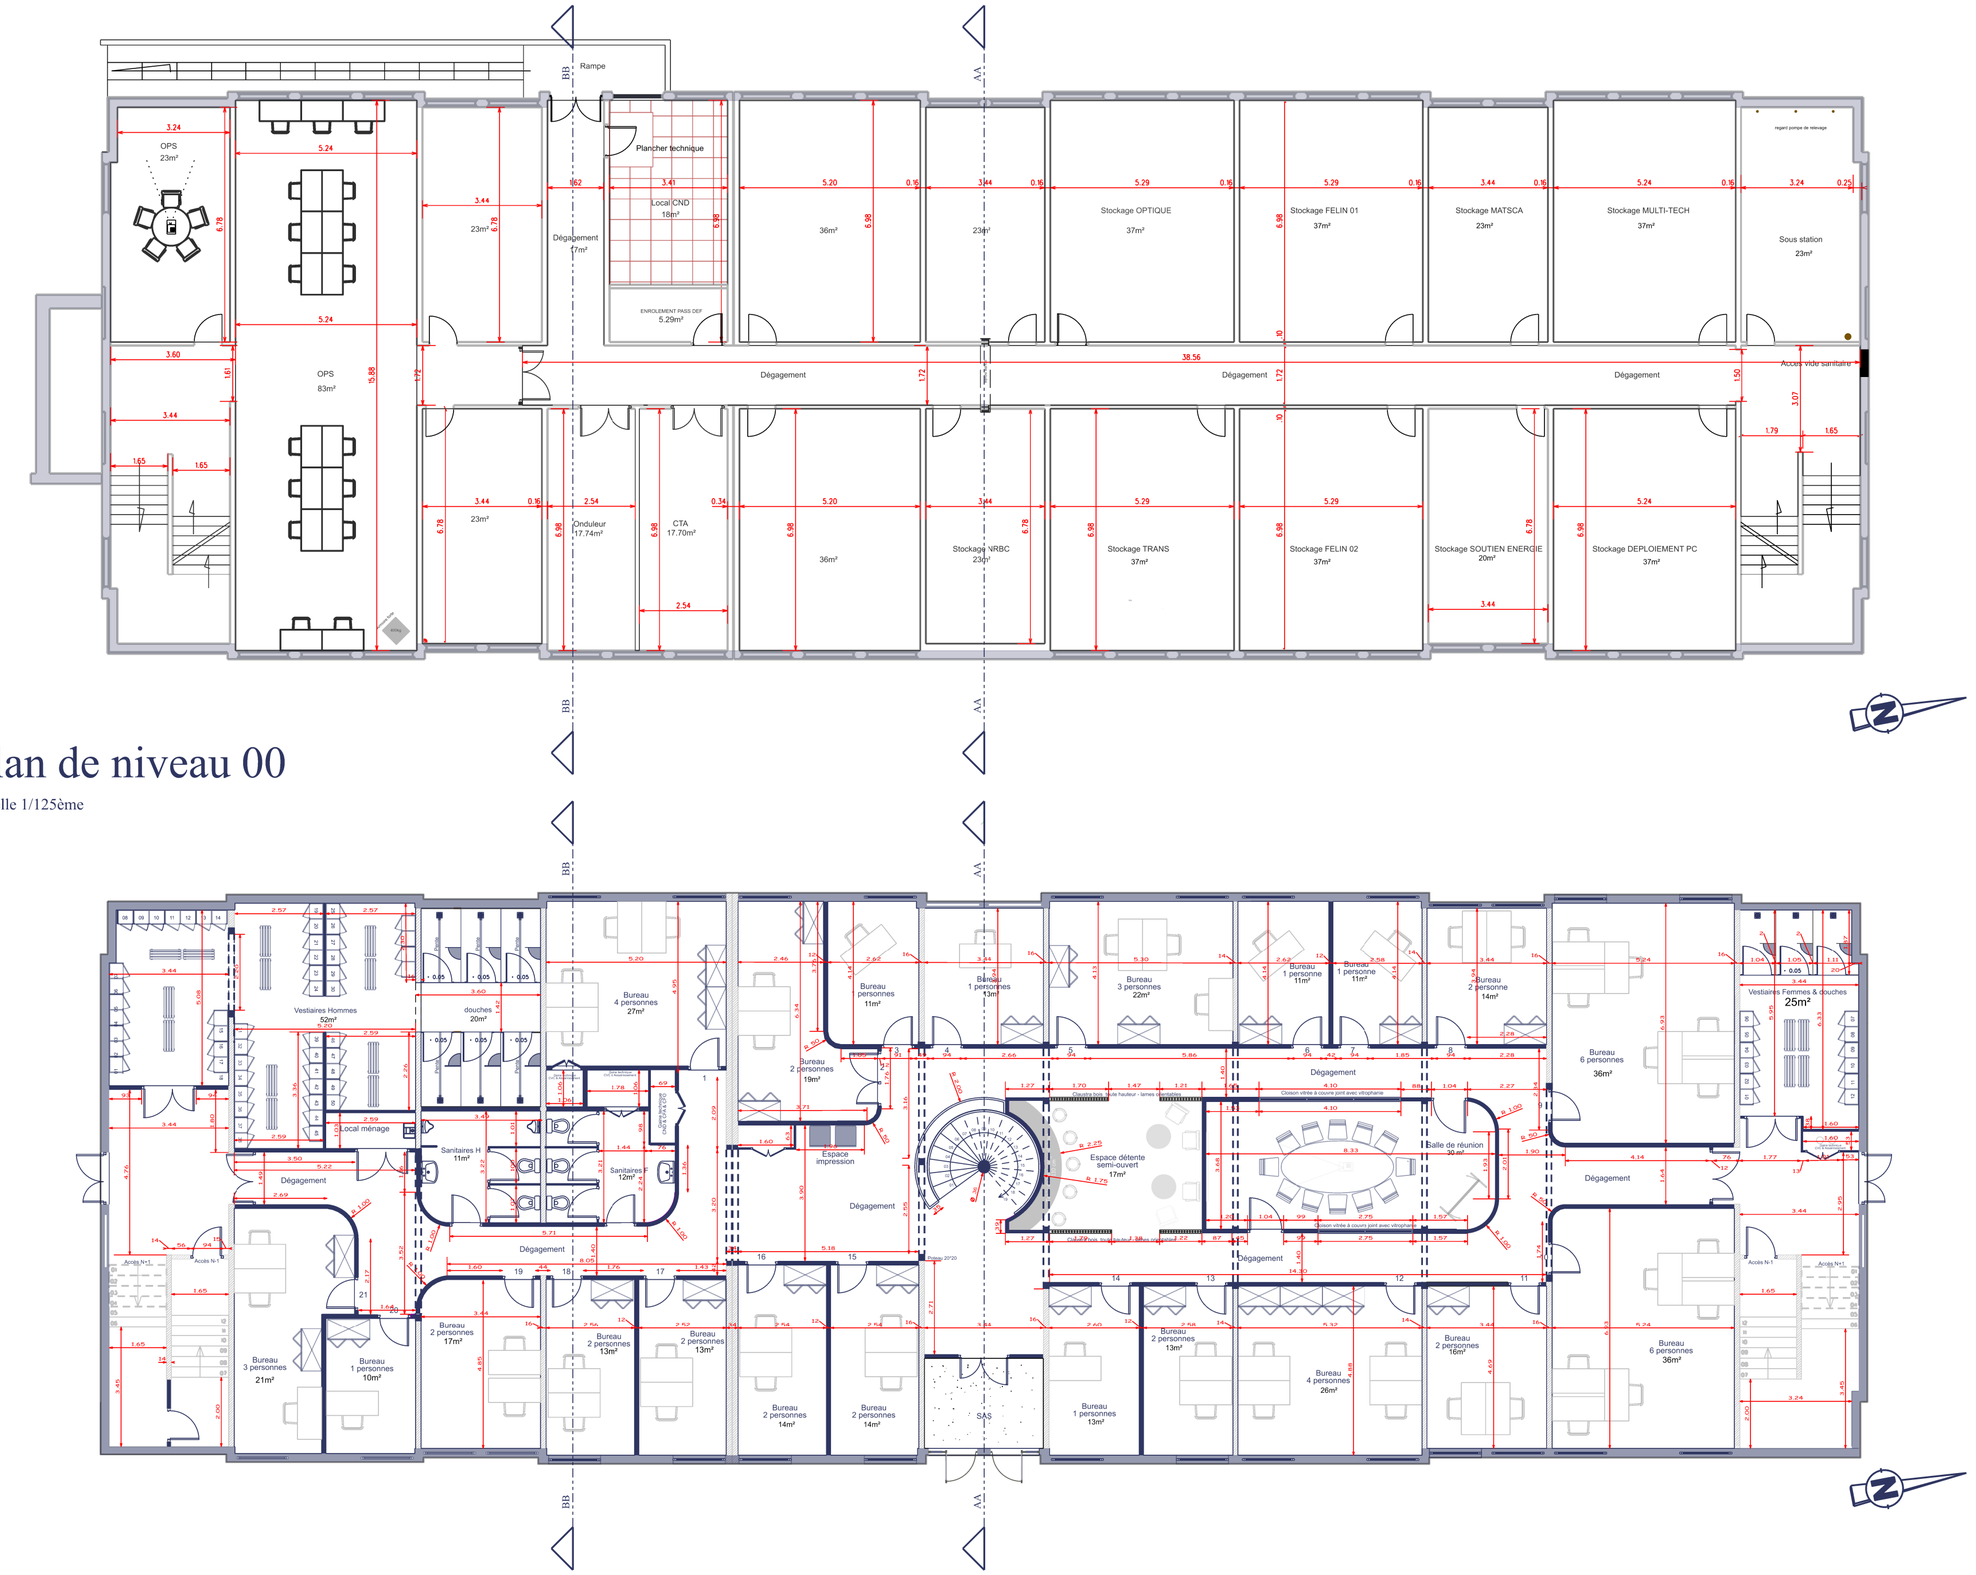

Plan de niveau 00

Echelle 1/125ème

MINISTÈRE DES ARMÉES

Liberté
Egalité
Fraternité

Service d'Infrastructure de la Défense
Nord-Ouest

Quartier Margueritte
Rue du Garigliano
BP 14 - 35 998 RENNES CEDEX 09

SID Nord-Ouest

L'Ingénieur général de 2ème Classe
BRISEMURE Philippe

Directeur du Service
d'Infrastructure de la Défense
Nord-Ouest

BMO Angers

Bureau Maîtrise d'Oeuvre Angers
5, rue des petites Musses
BP 14 114
49 041 ANGERS CEDEX 01
02 - 41 - 68 - 75 - 22

N° projet - COSI : 465 342

Dossier Consultation Entreprises

Angers (49)
Caserne Berthezène
Transfo AdT Création de l'EM
de la Brigade du Génie Phase 2

Niveaux -01 & 00 fut

Chef BMO
Mr ARNOU Ludovic

Architecte
Mr FERRAND Grégory

Chargé d'affaire
Mr GENNEVEE Christian

Dessinateurs
Mme DELAPORTE Elodie

Nom du fichier :
DCE_Brigade.dgn

Nom de la fiche modèle :
09-Plan de niveaux -01 & 00

Fichiers associés :

En référence :
49O007005H_0021_-01_fut.dgn
49O007005H_0021_00_fut_V.dgn

En raster :

Langue : Fr	Format : A0

Unités : M - Cm - Mm

Numéro de planche	Indice - Date	Nombre de planche
09	A- 22/05	21