



Echelle 1/125ème

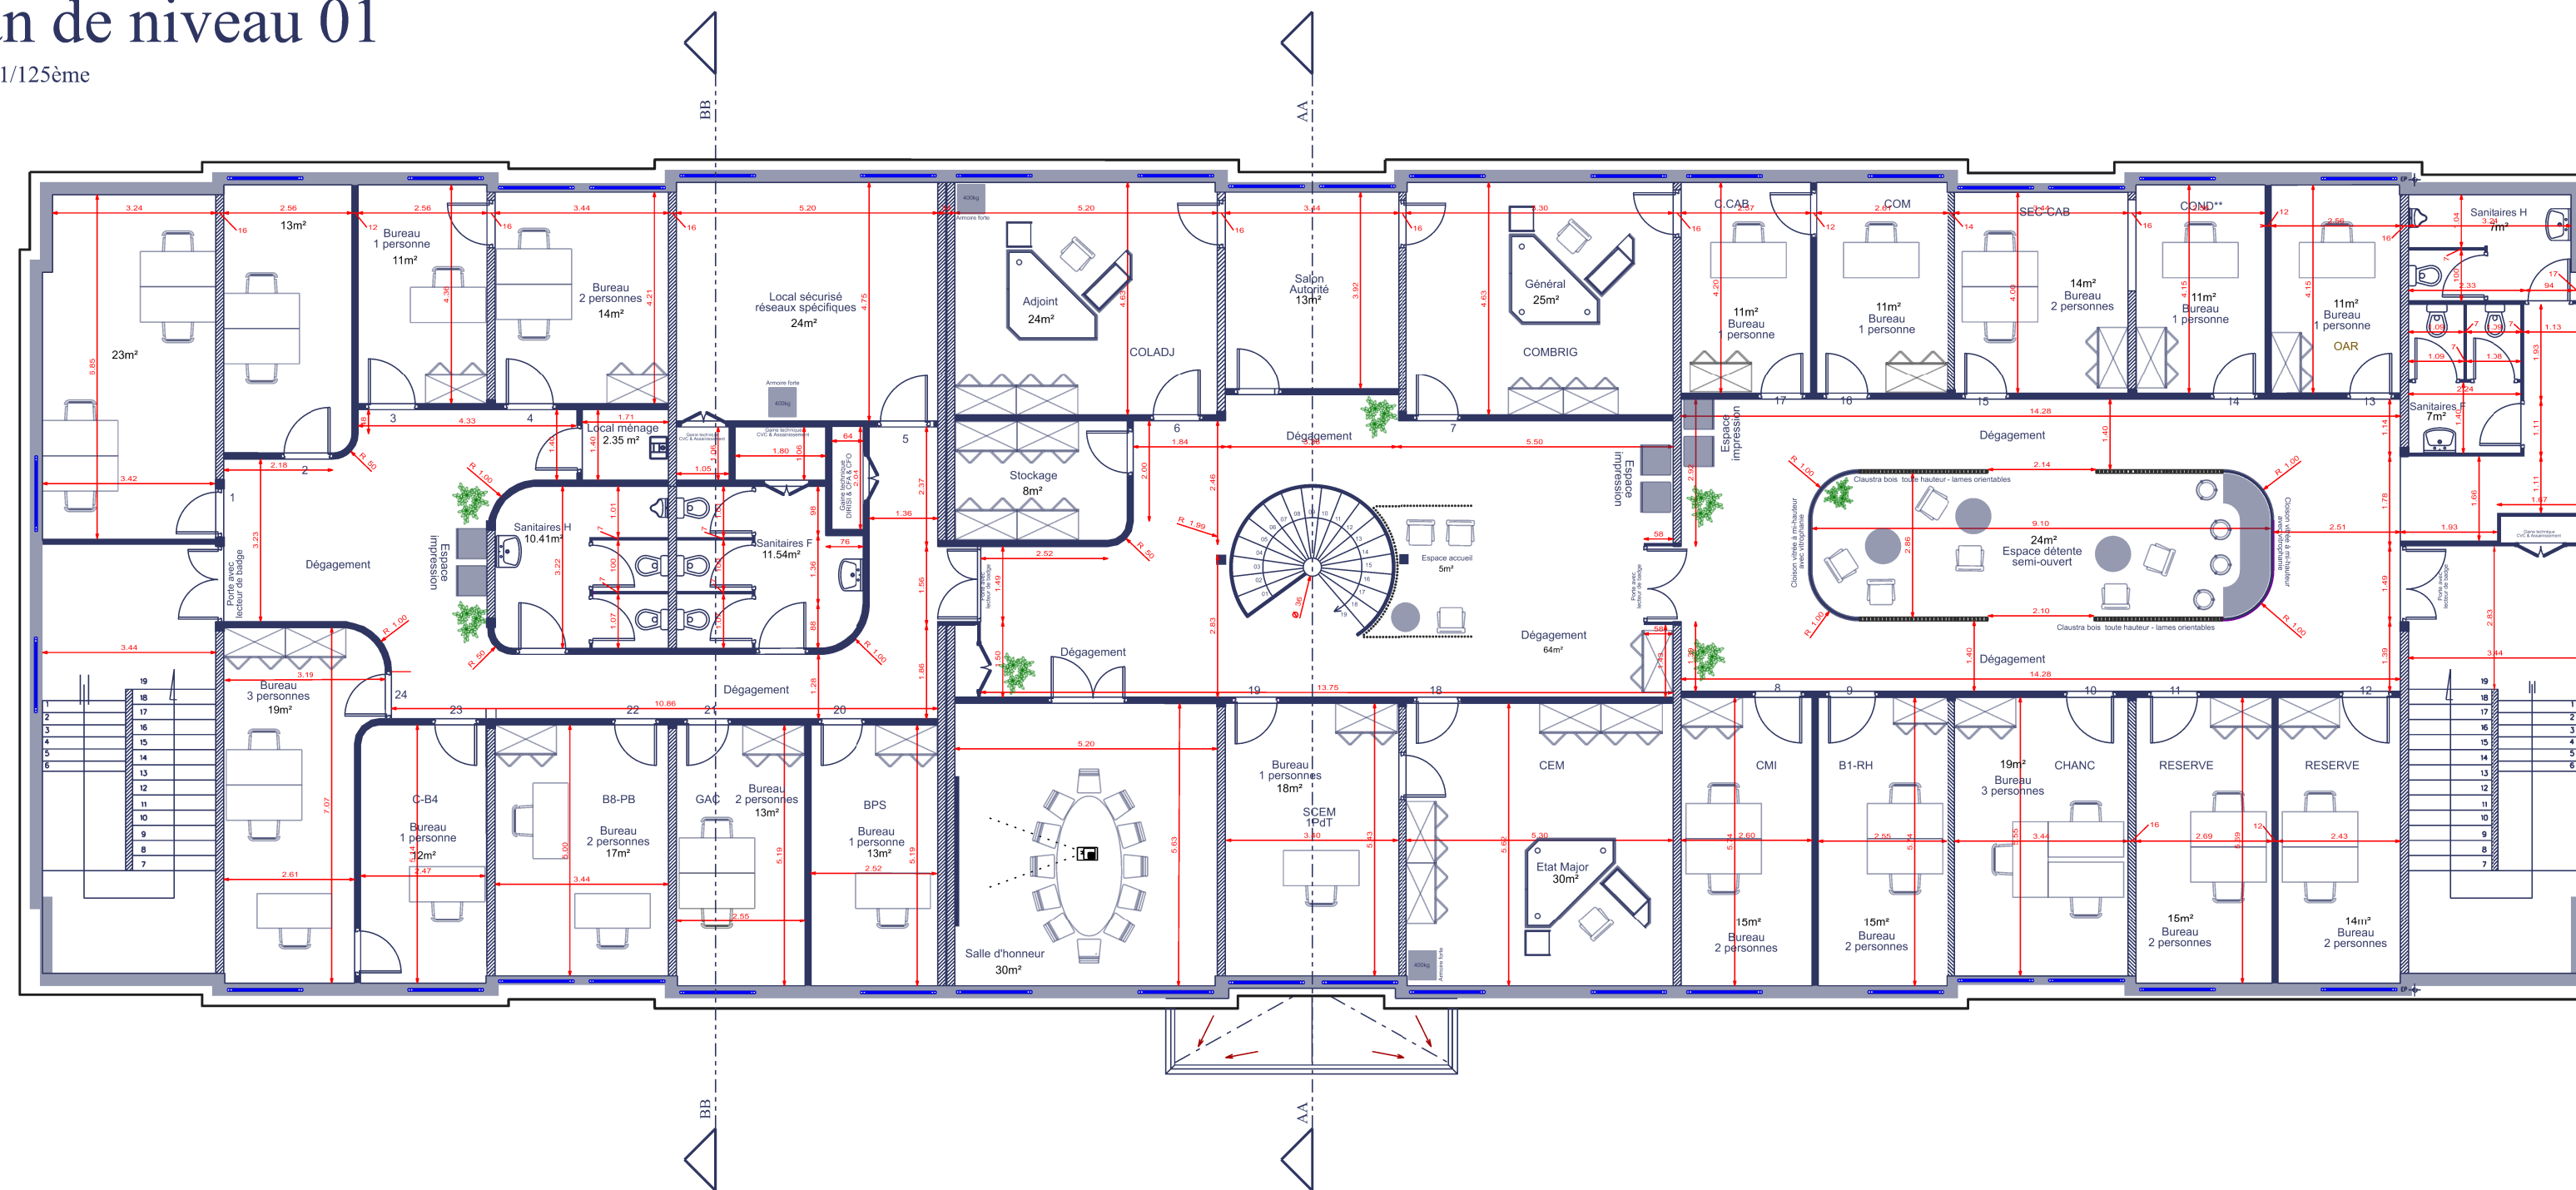

Echelle 1/125ème

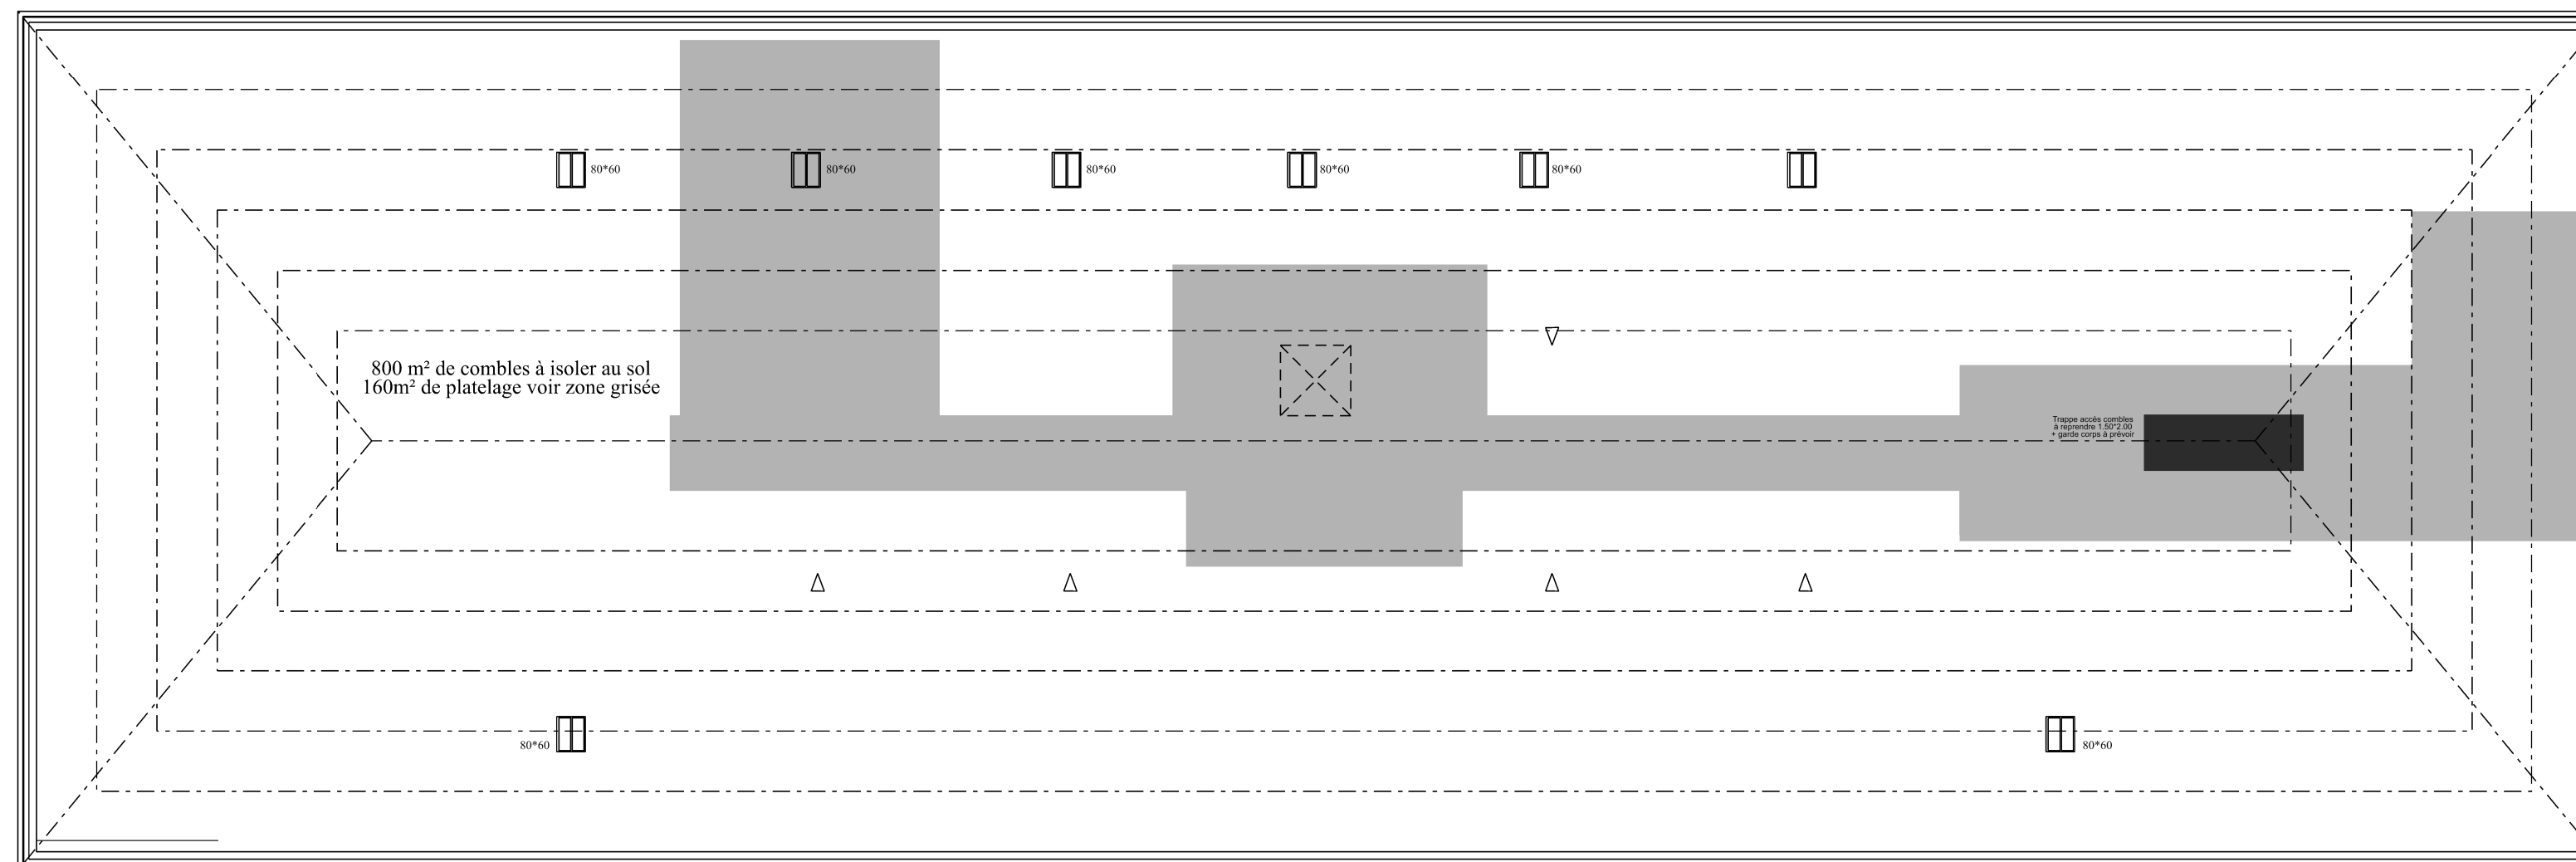

Bureau Maîtrise d'Oeuvre Angers
5, rue des petites Musses
BP 14 114
49 041 ANGERS CEDEX 01
02 - 41 - 68 - 75 - 22

Nombre de planche	21
-------------------	----