


Profil en long

Echelle 1/300ème



Profil en long

Echelle 1/300ème

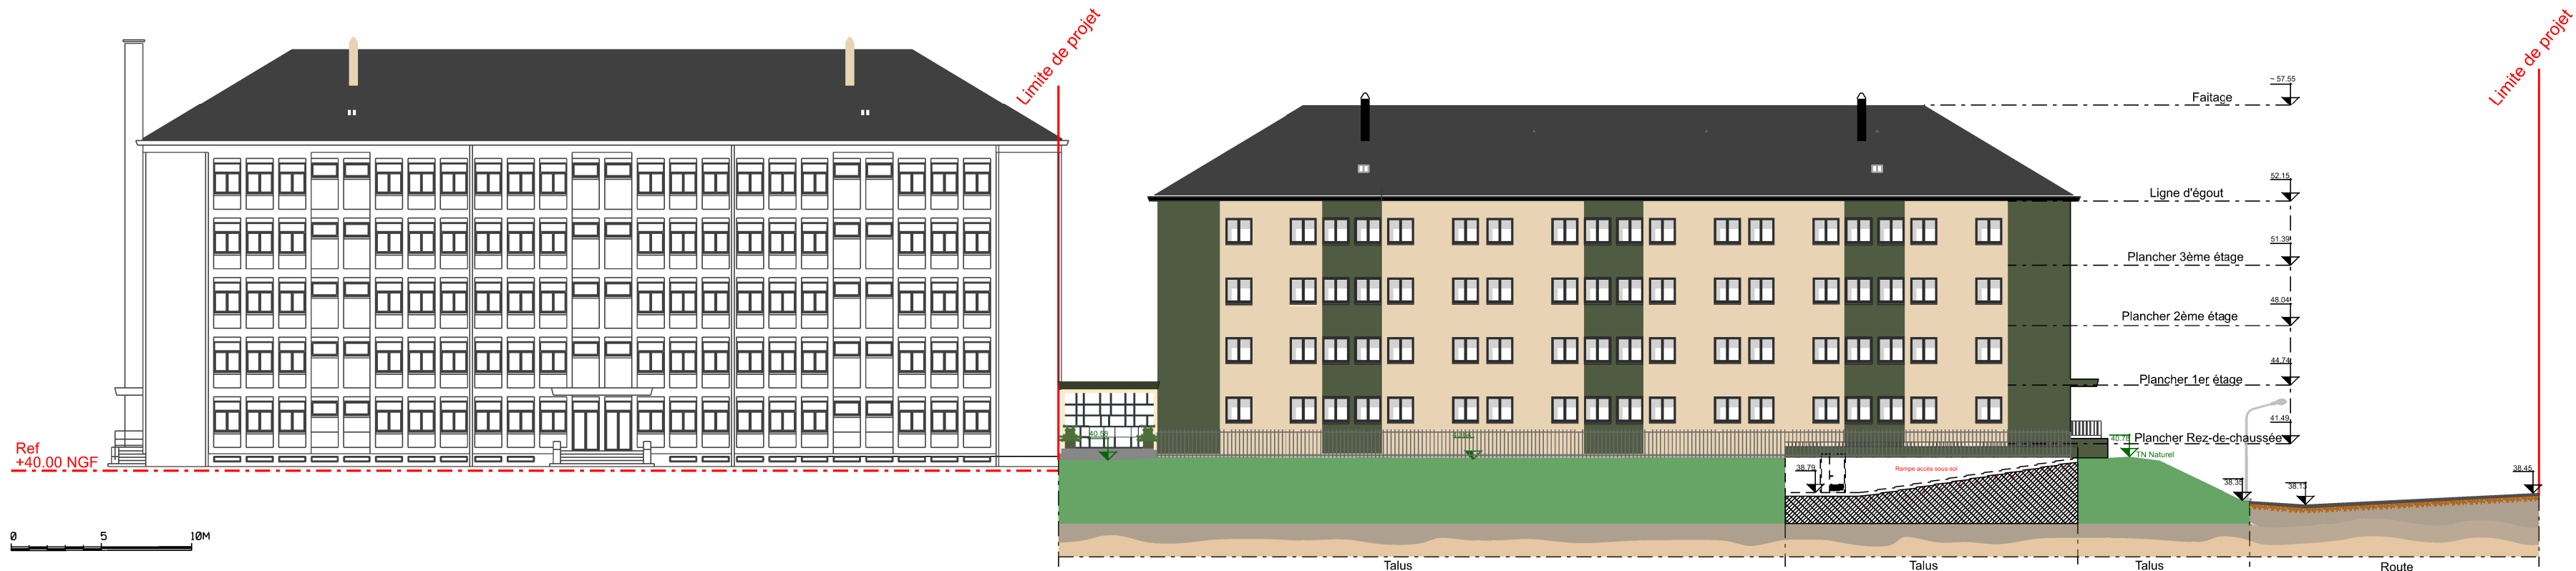


MINISTÈRE
DES ARMÉES

Liberté
Égalité
Fraternité

Service d'Infrastructure de la Défense
Nord-Ouest

Quartier Margueritte
Rue du Garigliano
BP 14 - 35 998 RENNES CEDEX 09

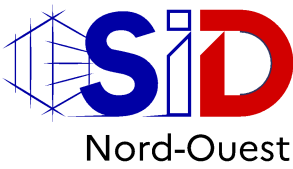

L'Ingénieur général de 2ème Classe
BRISÉMURE Philippe

Directeur du Service
d'Infrastructure de la Défense
Nord-Ouest



Bureau Maîtrise d'Oeuvre Angers
5, rue des petites Musses
BP 14 114
49 041 ANGERS CEDEX 01
02 - 41 - 68 - 75 - 22

N° projet - COSI : 465 342

Dossier Consultation Entreprises

Angers (49)
Caserne Berthezène
Transfo AdT Création de l'EM
de la Brigade du Génie Phase 2

Profils en long

Chef BMO
Mr ARNOU Ludovic

Architecte
Mr FERRAND Grégory

Chargé d'affaire
Mr GENNEVEE Christian

Dessinateurs
Mme DELAPORTE Elodie

Nom du fichier :
DCF_Brigade.dgn

Nom de la fiche modèle :
11-Profils en long futur

Fichiers associés :

En référence :
490007005H_0021_F_SE_fu_V2.dgn
490007005H_0021_F_SE_fu_V2.dgn

En raster :

Langue : Fr Format : A0

Unités : M - Cm - Mm

Numéro de planche	Indice - Date	Nombre de planche
11	A- 22/05	21