


Plan de niveau -01

Echelle 1/125ème

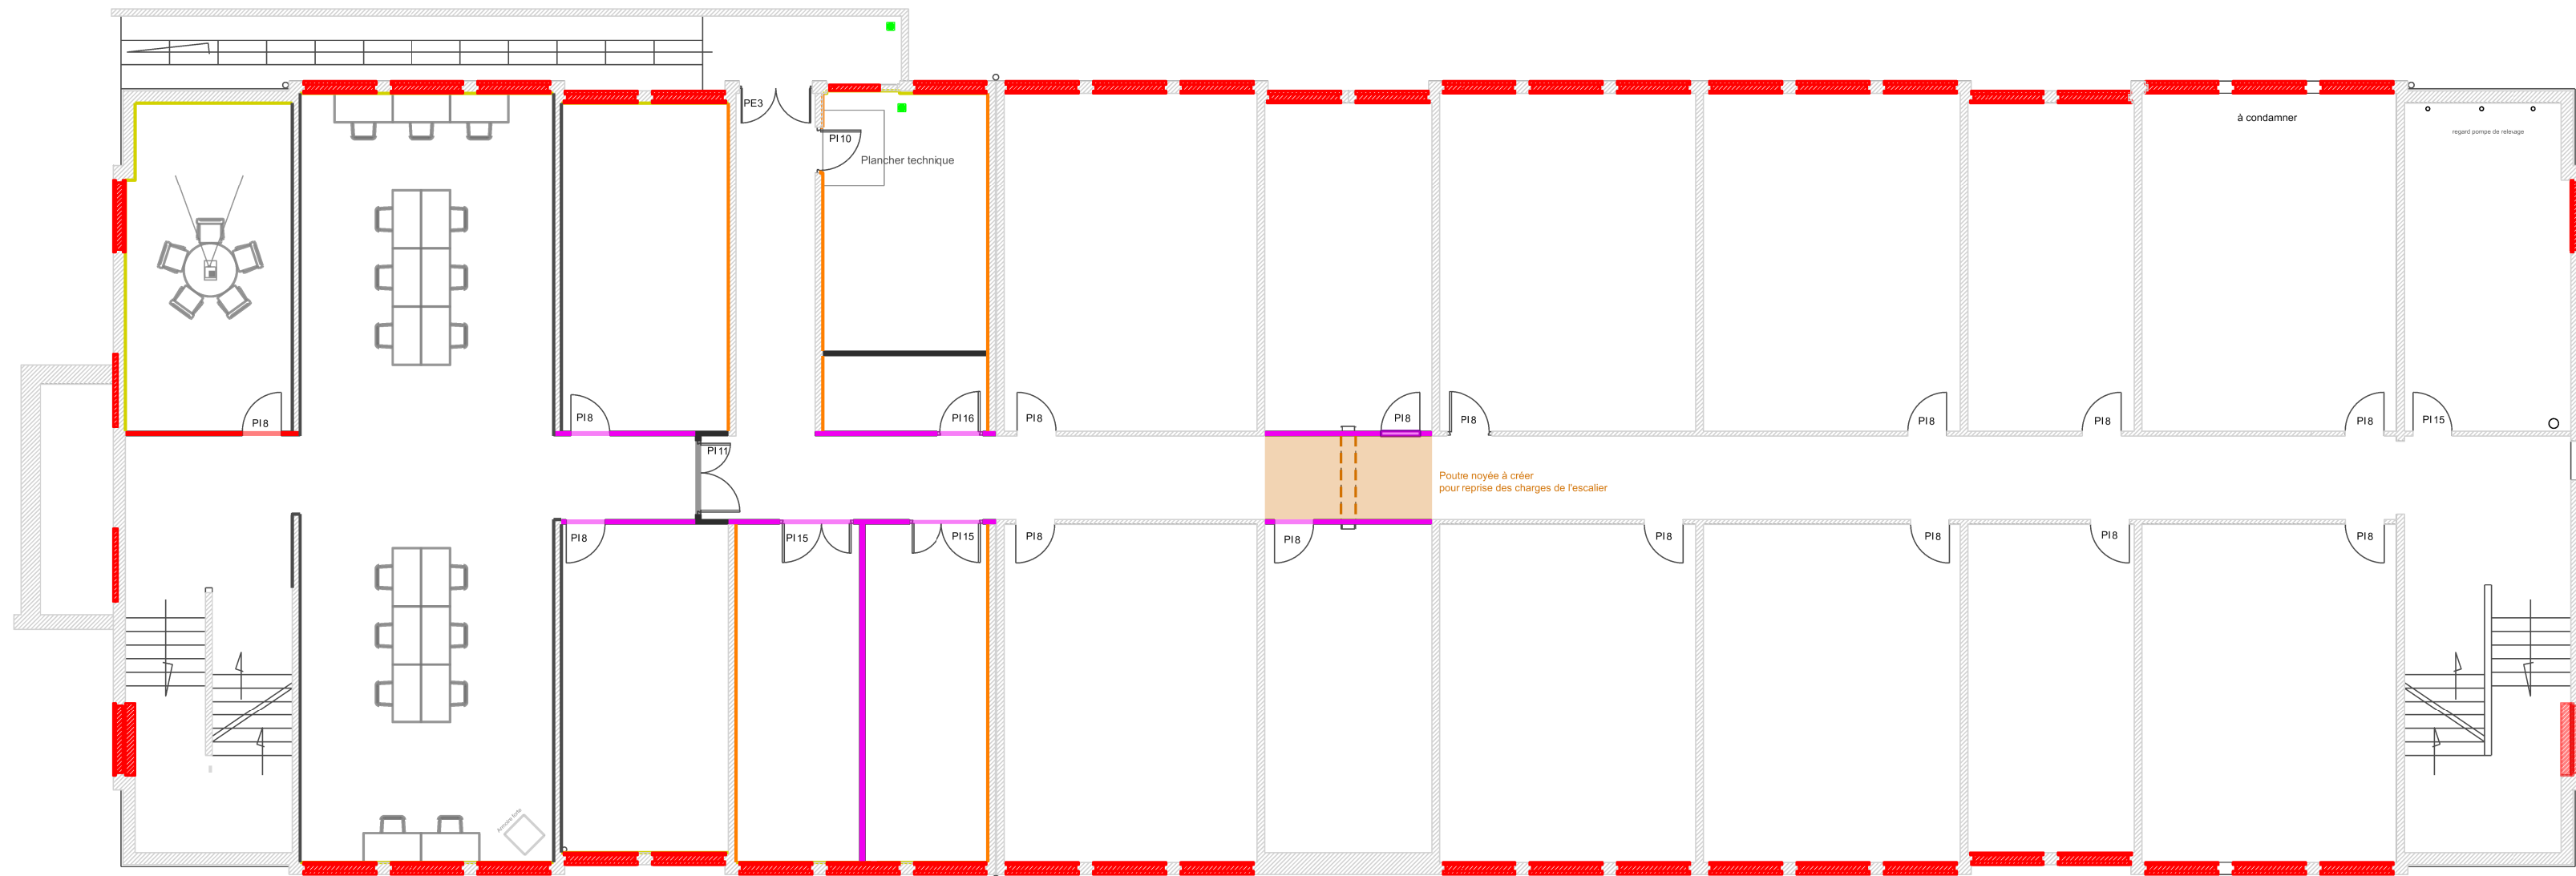


Légende - Structures	
---	Doublage D1
---	Doublage D2
---	Doublage D3
---	Mur existant
---	Cloison C1
---	Cloison C2
---	Cloison C3
---	Cloison C4
---	Cloison C5

Légende - Structures	
---	Claustre en bois type C6
■	Poteau
---	Portique - poutre
---	Linéaire
---	Cloison vitrée à couvrir joint avec vitrophanie
---	Séparateur d'urinoir
---	panneau de douche préfabriqué
---	à condamner

Légende - Portes intérieures	
P11	0.83*2.05 VPA - S1
P12	(0.93+0.50)*2.05 VP - S1
P13	0.93*2.05 VPCF1 - S1
P14	(0.93+0.50)*2.05 VPCF1 - S1
P15	(0.93+0.50)*2.05 CR3 - SE1
P16	0.83*2.05 VP - S5
P17	0.83*2.05 VP2 - S2
P18	0.83*2.05 VPCF2 - S1
P19	0.93*2.05 VPA - S3
P110	0.93*2.05 CR4 - SE2
P111	(0.93+0.50)*2.05 CR4 - SE2
P112	0.93*2.05 VPA - S1
P113	(0.93+0.50)*2.05 VPA - S1
P114	0.93*2.05 VPCF2 - S1
P115	(0.93+0.50)*2.05 VPCF2 - S4
P116	0.93*2.05 CR3 - SE1
PE1	(0.93+0.50)*2.05
PE2	(0.93+0.50)*2.05 Tierce fixe vitrée
PE3	(0.93+0.50)*2.05 CR3 - SE1
PGT	Porte Gaine Technique

Plan de niveau 00

Echelle 1/125ème

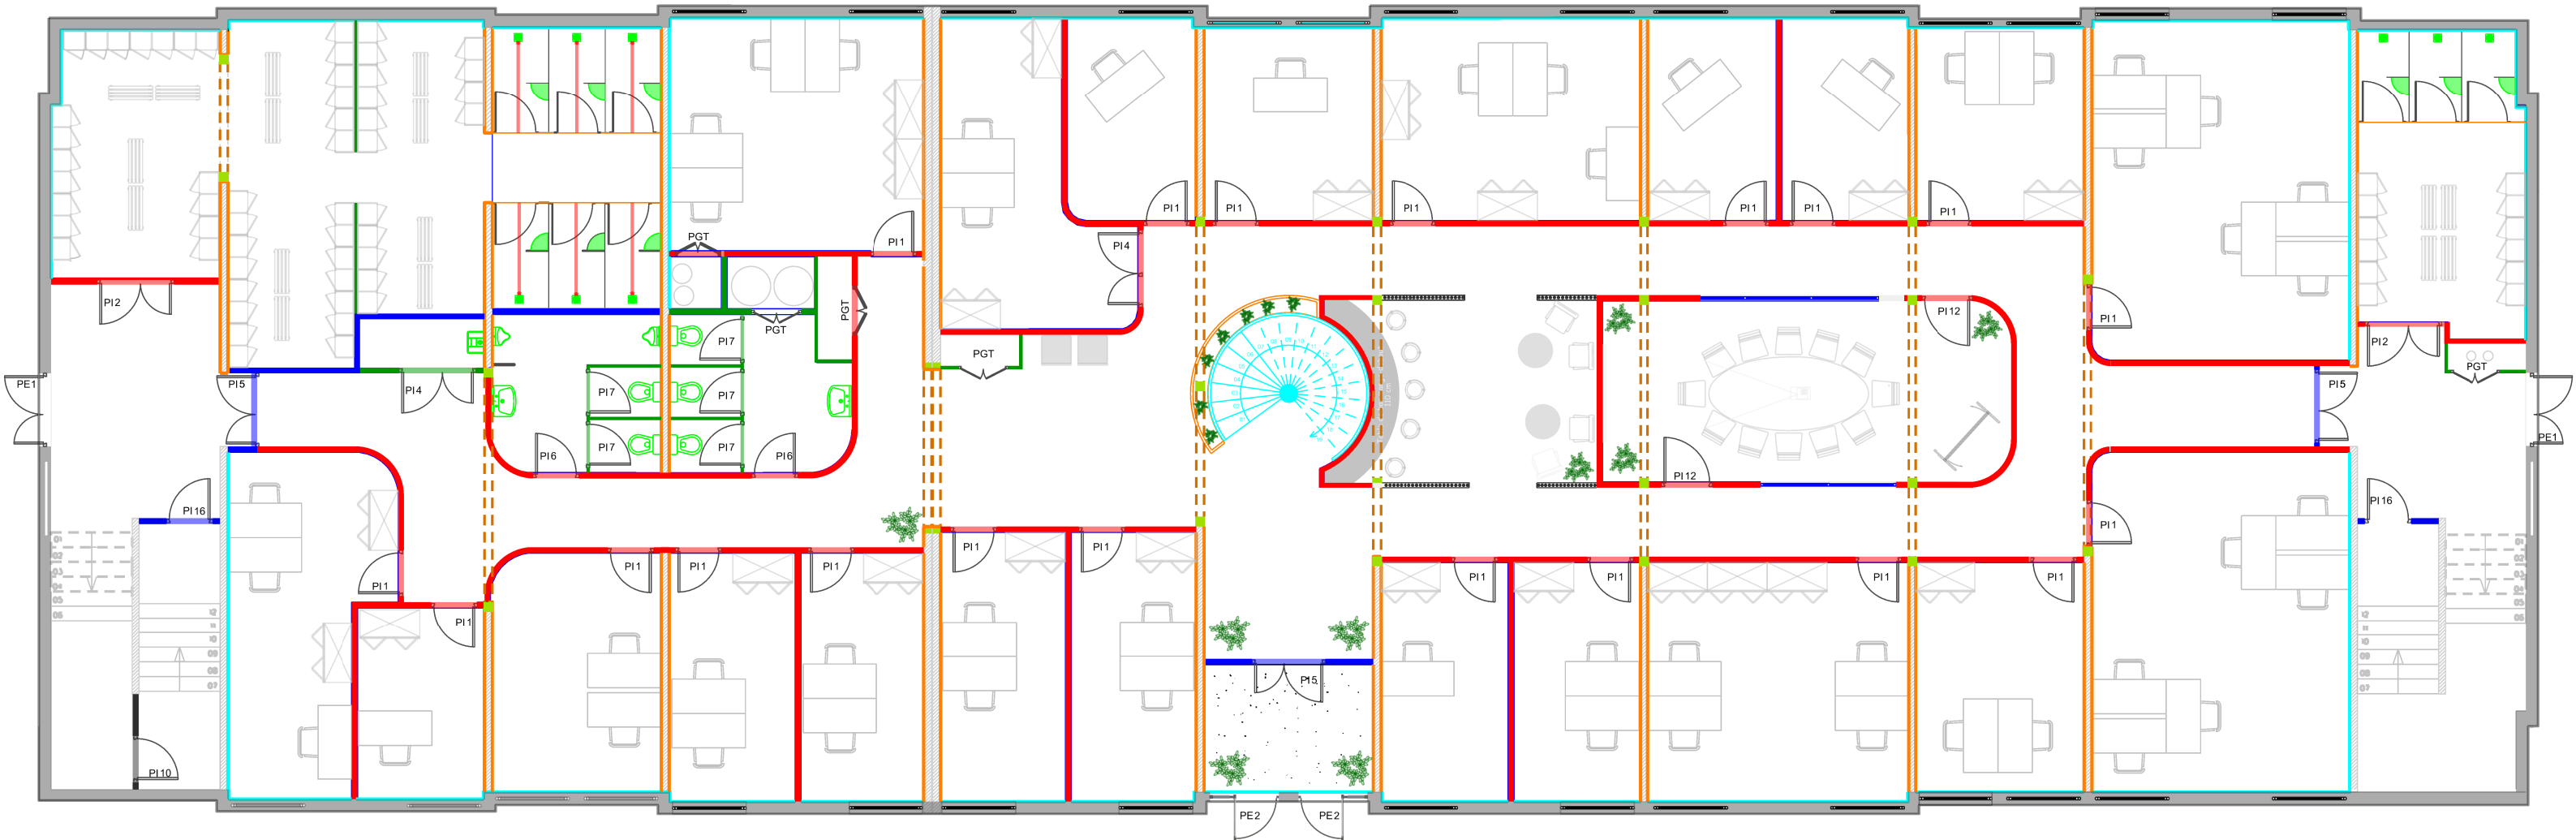


**MINISTÈRE
DES ARMÉES**

*Liberté
Égalité
Fraternité*

Service d'Infrastructure de la Défense
Nord-Ouest

Quartier Margueritte
Rue du Garigliano
BP 14 - 35 998 RENNES CEDEX 09


SîD
Nord-Ouest

L'Ingénieur général de 2ème Classe
BRISEMURE Philippe

Directeur du Service
d'Infrastructure de la Défense
Nord-Ouest



Bureau Maîtrise d'Oeuvre Angers
5, rue des petites Muses
BP 14 114
49 041 ANGERS CEDEX 01
02 - 41 - 68 - 75 - 22

N° projet - COSI : 465 342

Dossier Consultation Entreprises

Angers (49)
Caserne Berthezène
Transfo AdT Création de l'EM
de la Brigade du Génie Phase 2

**Structure - Cloison
Menuiseries Int - Ext**

Chef BMO
Mr ARNOU Ludovic

Architecte
Mr FERRAND Grégory

Chargé d'affaire
Mr GENNEVEE Christian

Dessinateurs
Mme DELAPORTE Elodie

Nom du fichier :
DCF_Brigade.dgn

Nom de la fiche modèle :
12-Plans de cloisonnement -01 & 00

Fichiers associés :

En référence :
490007005H_0021_00_fut_V.dgn
490007005H_0021_01_fut.dgn

En raster :

Langue : Fr Format : A0

Unités : M - Cm - Mm

Numéro de planche	Indice - Date	Nombre de planche
12	A- 22/05	21