


Plan de niveau 01

Echelle 1/125ème

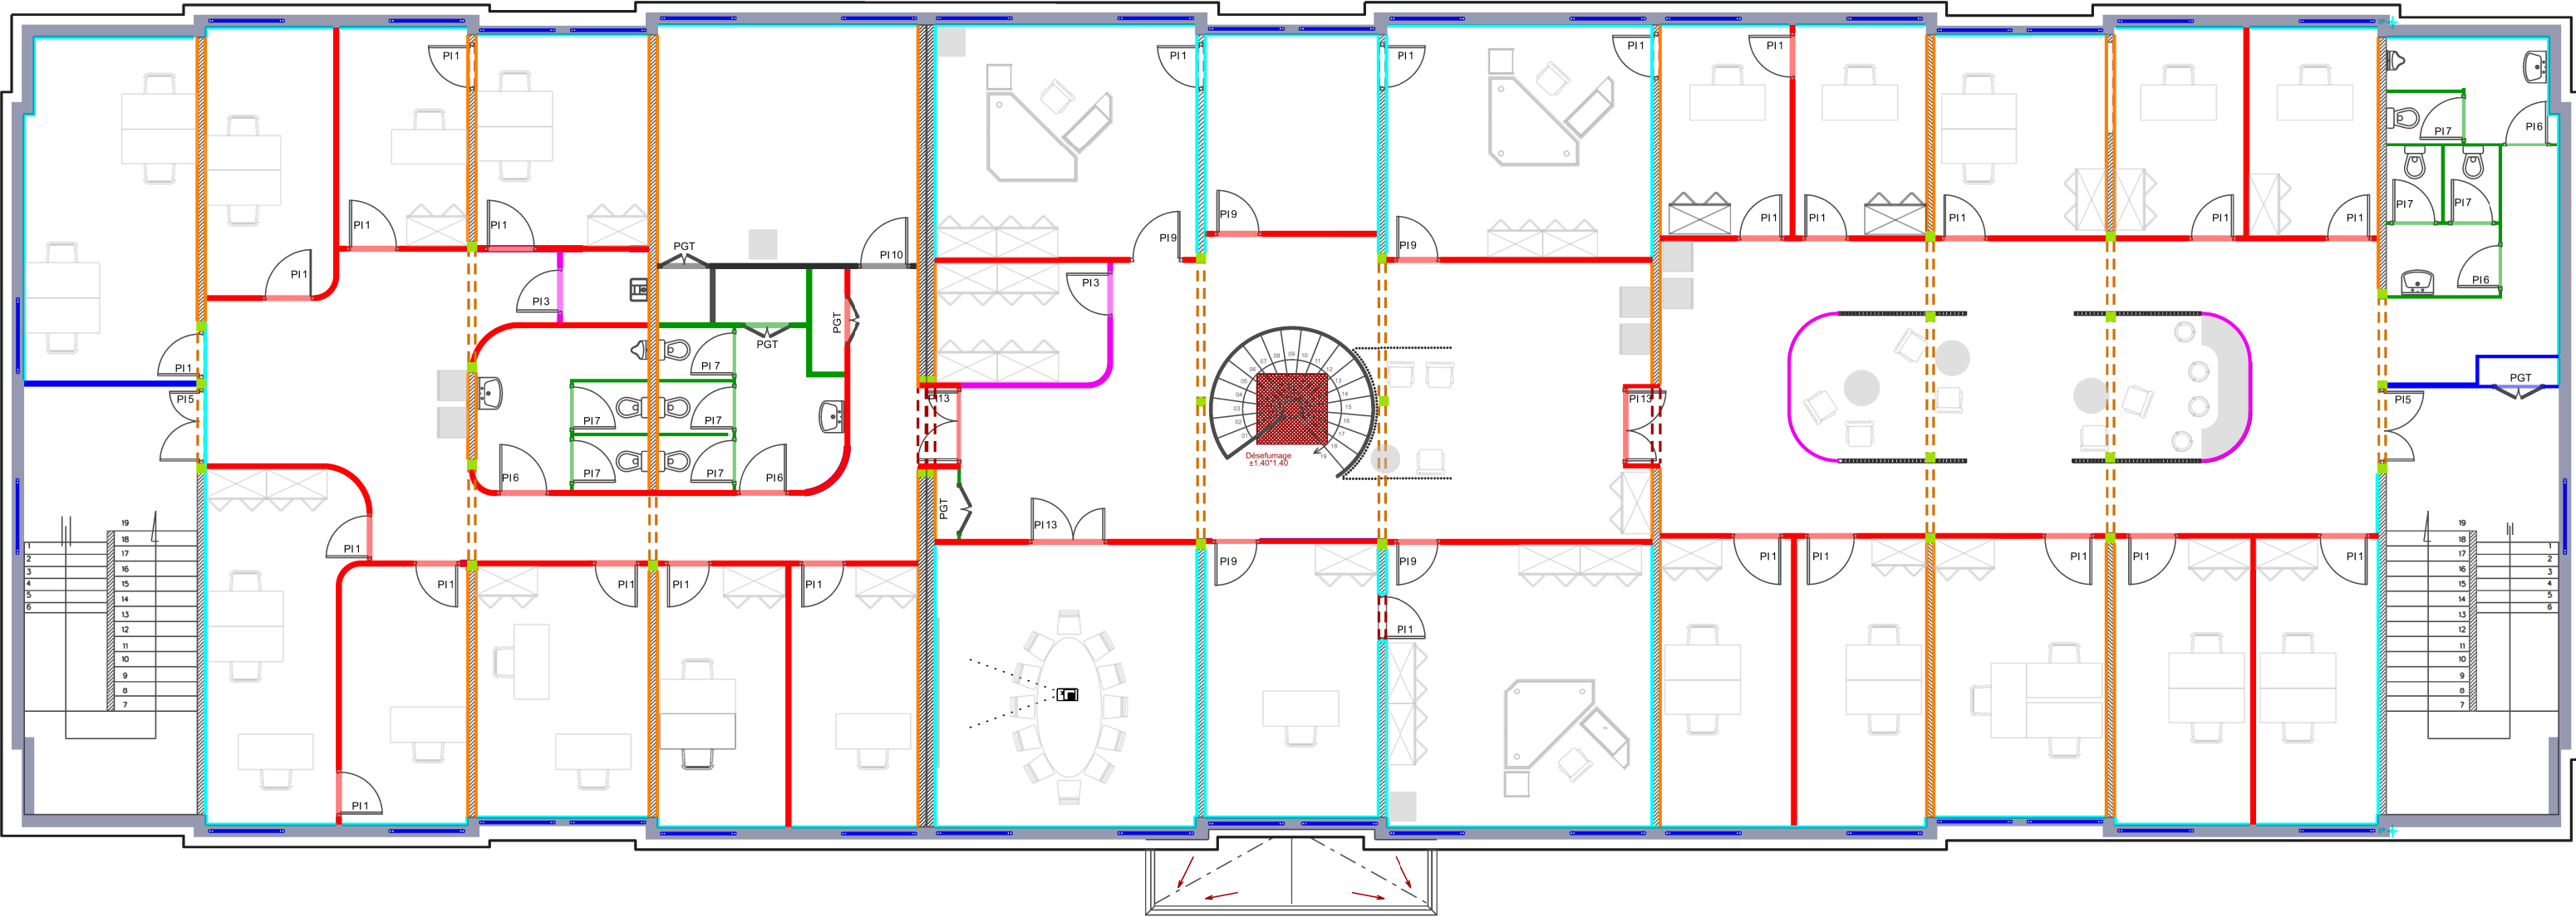


Légende - Structures	
	Clastra en bois type C6
	Poteau
	Poutre
	Linteau

Légende - Structures	
	Double D1
	Double D2
	Double D3
	Mur existant
	Cloison C1
	Cloison C2
	Cloison C3
	Cloison C4
	Cloison C5

Légende - Portes intérieures	
P11	0.83*2.05 VPA - S1
P12	(0.93+0.50)/2.05 VP - S6
P13	0.93*2.05 VPCF1 - S1
P14	(0.93+0.50)/2.05 VPCF1 - S1
P15	(0.93+0.50)/2.05 CR3 - SE1
P16	0.83*2.05 VP - S5
P17	0.83*2.05 VP2 - S2
P18	0.83*2.05 VPCF2 - S1
P19	0.93*2.05 VPA - S3
P110	0.93*2.05 CR4 - SE2
P111	(0.93+0.50)/2.05 CR4 - SE2
P112	0.93*2.05 VPA - S1
P113	(0.93+0.50)/2.05 VPA - S1
P114	0.93*2.05 VPCF2 - S1
P115	(0.93+0.50)/2.05 VPCF2 - S4
P116	0.93*2.05 CR3 - SE1
PE1	(0.90+0.50)/2.05
PE2	(0.93+0.50)/2.05 Tierce fixe vitrée
PGT	Porte Gaine Technique

Plan de niveau combles

Echelle 1/125ème

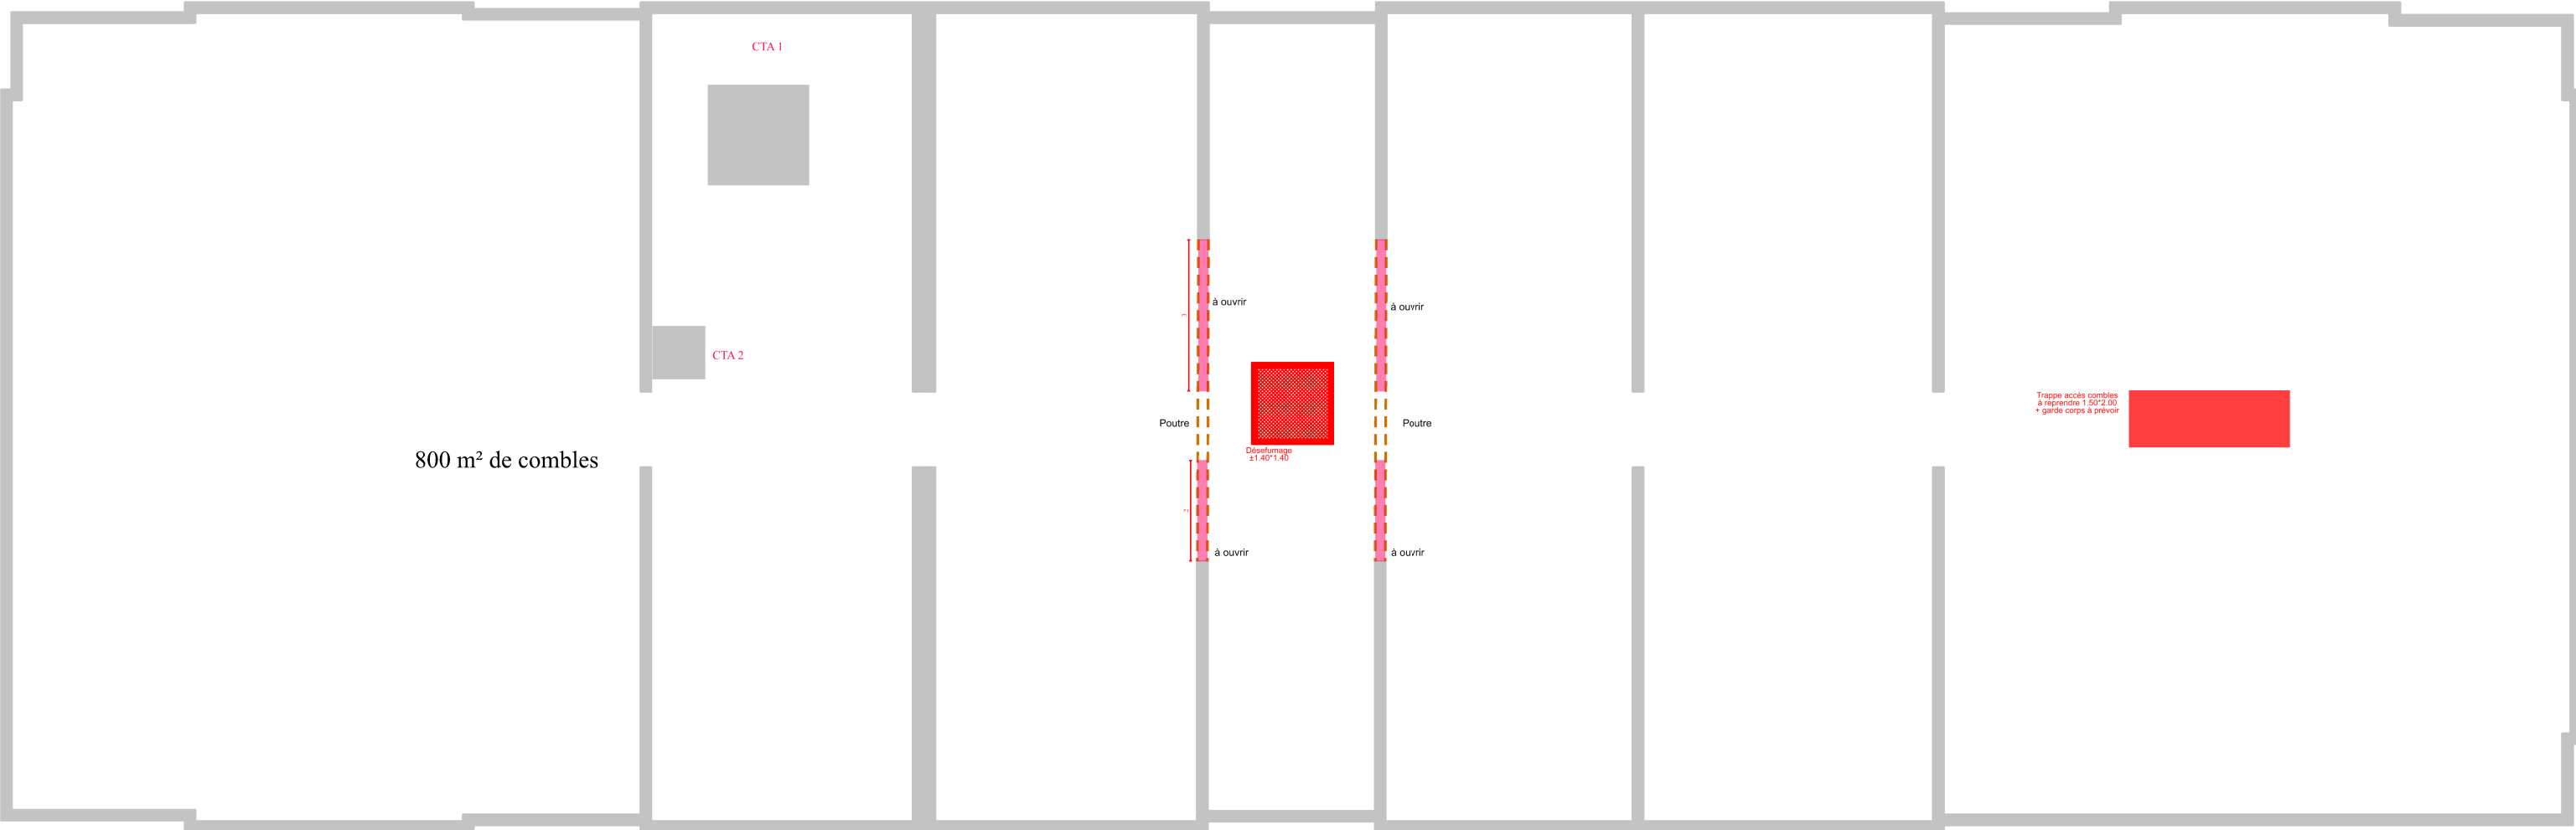

MINISTÈRE
DES ARMÉES

Liberté
Egalité
Fraternité

Service d'Infrastructure de la Défense
Nord-Ouest

Quartier Margueritte
Rue du Garigliano
BP 14 - 35 998 RENNES CEDEX 09



L'Ingénieur général de 2ème Classe
BRISEMURE Philippe

Directeur du Service
d'Infrastructure de la Défense
Nord-Ouest



Bureau Maîtrise d'Oeuvre Angers
5, rue des petites Musses
BP 14 114
49 041 ANGERS CEDEX 01
02 - 41 - 68 - 75 - 22

N° projet - COSI : 465 342

Dossier Consultation Entreprises

Angers (49)
Caserne Berthezène
Transfo AdT Création de l'EM
de la Brigade du Génie Phase 2

Structure - Cloison
Menuiseries Int - Ext

Chef BMO
Mr ARNOU Ludovic

Architecte
Mr FERRAND Grégory

Chargé d'affaire
Mr GENNEVEE Christian

Dessinateurs
Mme DELAPORTE Elodie

Nom du fichier :

DCE_Brigade.dgn

Nom de la fiche modèle :

13-Plans de cloisonnement 01 & combles

Fichiers associés :

En référence :

490007005H_0021_01_fut_V5.dgn

En raster :

Langue : Fr

Format : A0

Unités : M - Cm - Mm

Numéro de planche
13

Indice - Date
A- 22/05

Nombre de planche
21