



Plan de niveau 02

Echelle 1/125ème

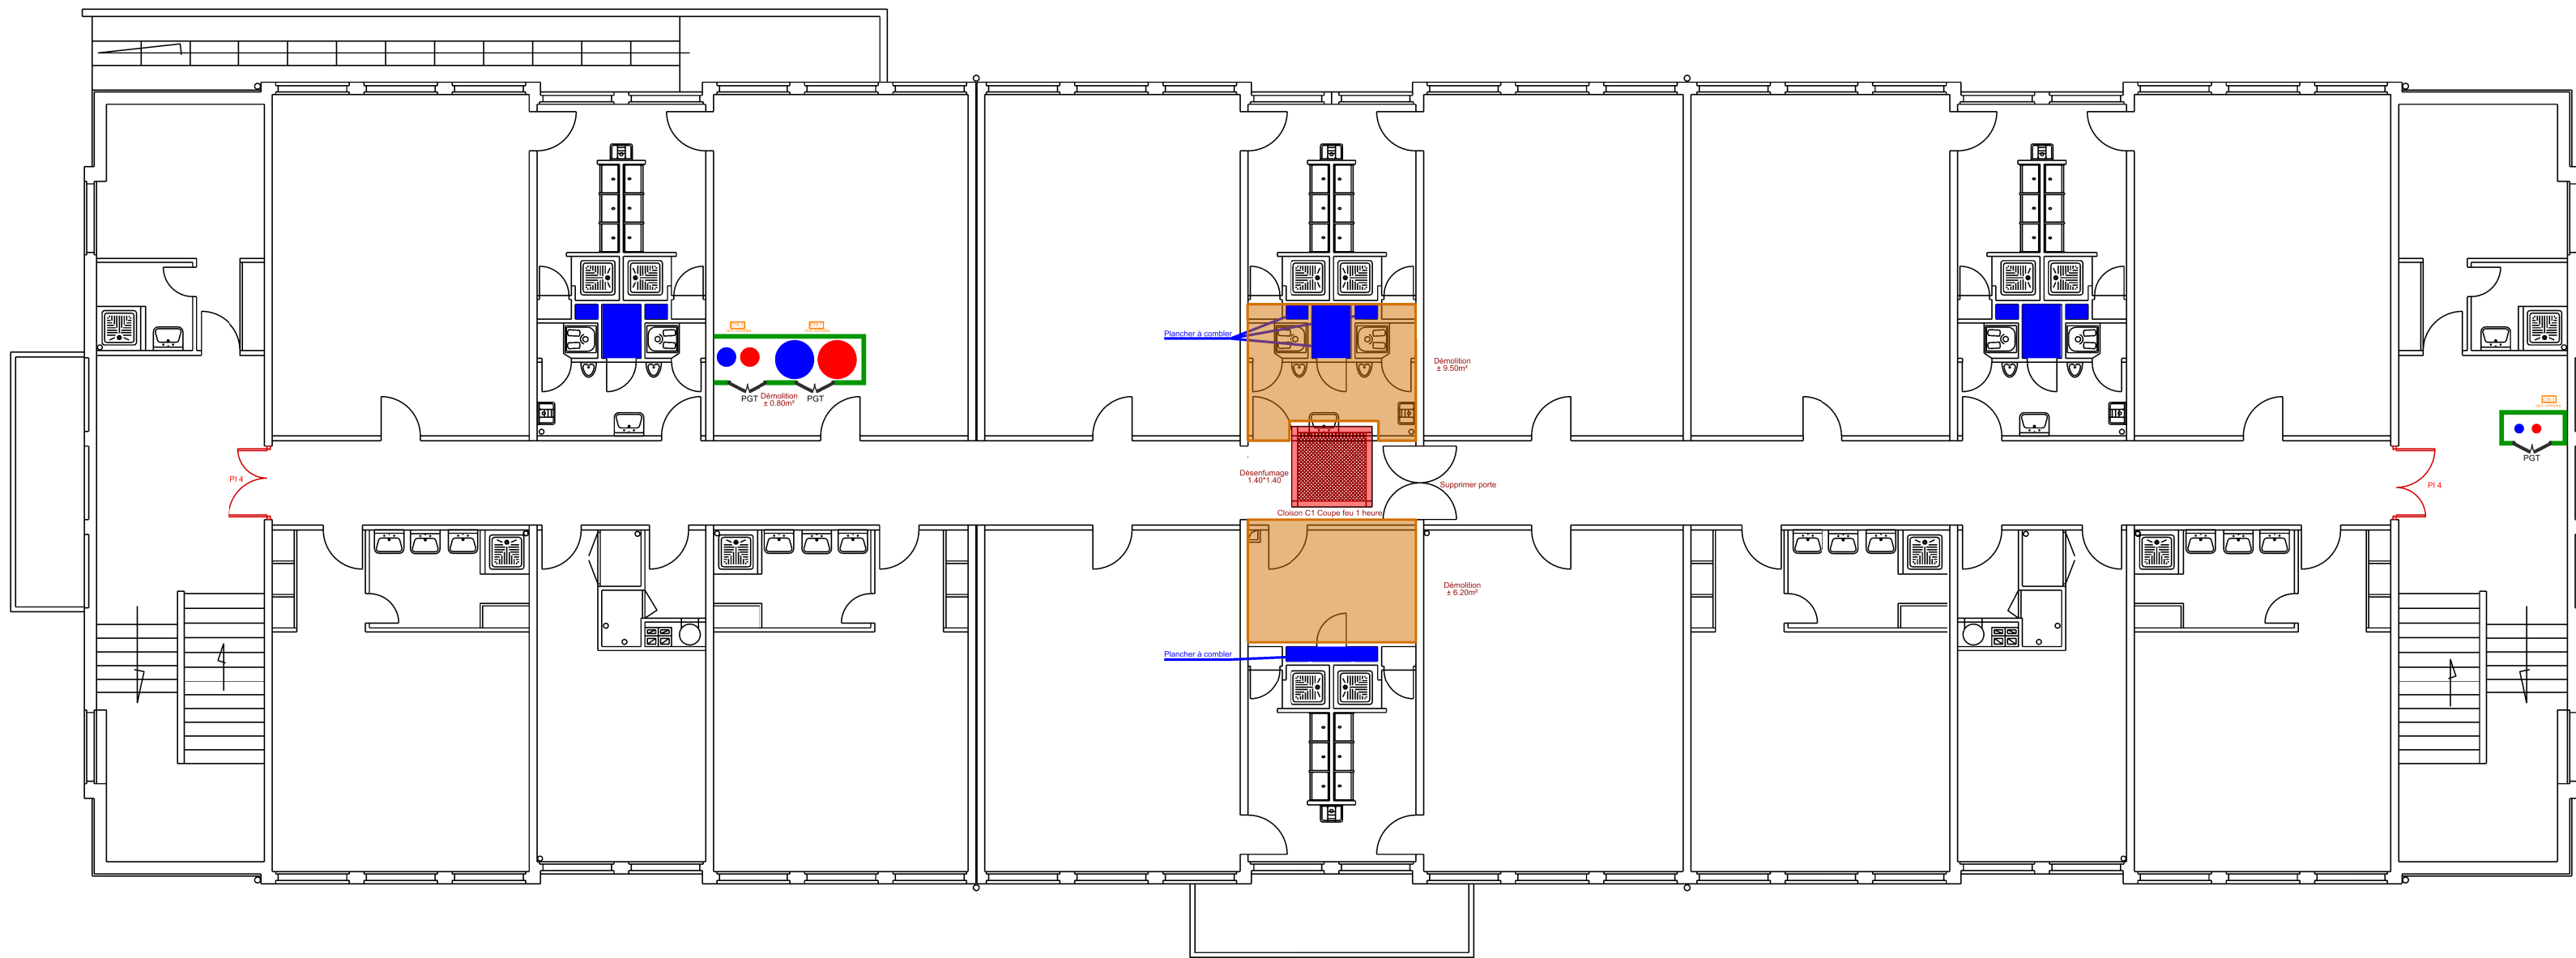

Plan de niveau 03

Echelle 1/125ème

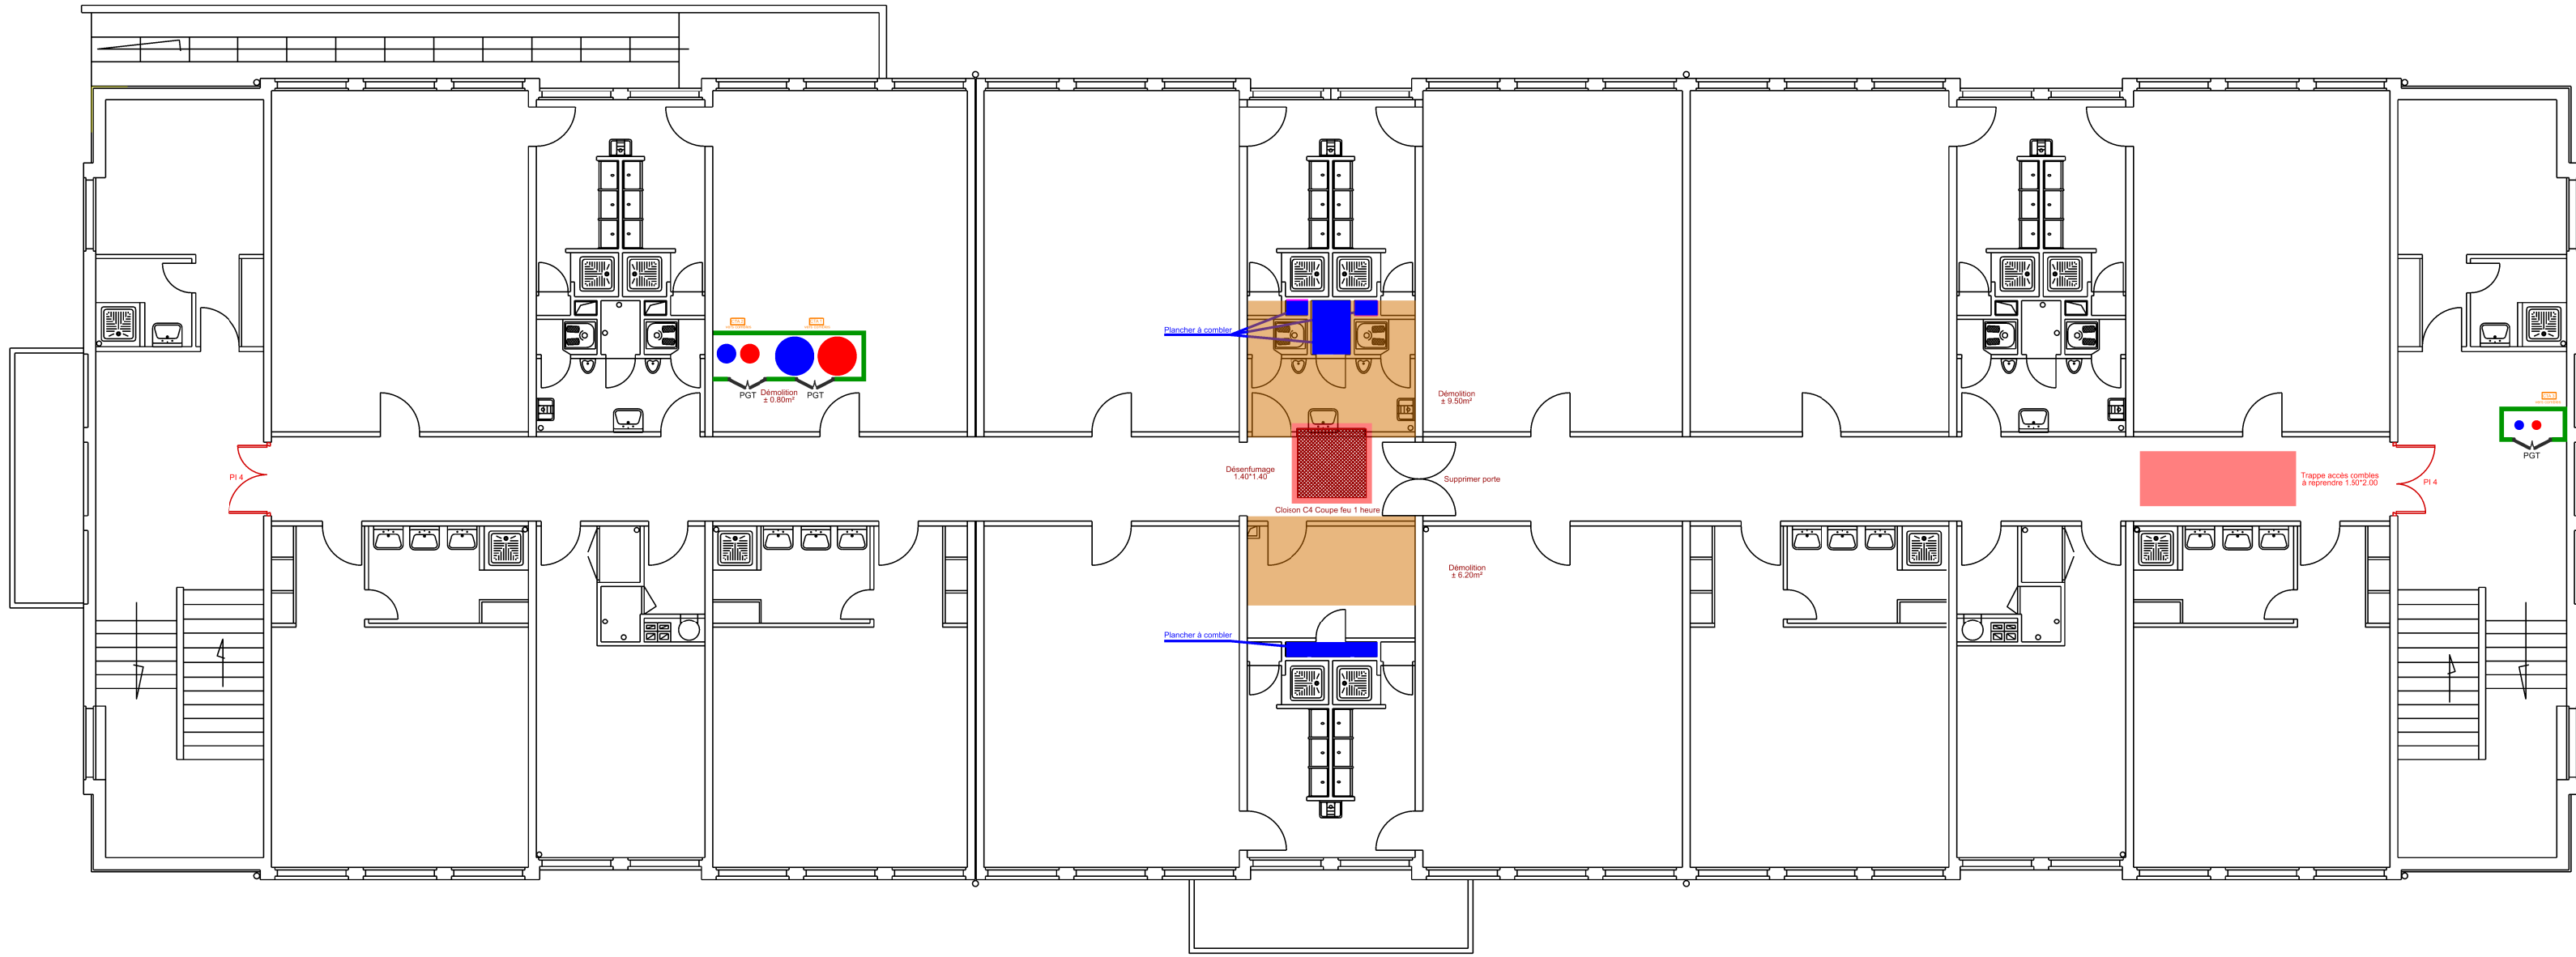


**MINISTÈRE
DES ARMÉES**
*Liberté
Égalité
Fraternité*

Service d'Infrastructure de la Défense
Nord-Ouest
Quartier Margueritte
Rue du Garigliano
BP 14 - 35 998 RENNES CEDEX 09



L'Ingénieur général de 2ème Classe
BRISEMURE Philippe

Directeur du Service
d'Infrastructure de la Défense
Nord-Ouest



Bureau Maîtrise d'Oeuvre Angers
5, rue des petites Musses
BP 14 114
49 041 ANGERS CEDEX 01
02 - 41 - 68 - 75 - 22

N° projet - COSI : 465 342

Dossier Consultation Entreprises

Angers (49)
Caserne Berthezène
Transfo AdT Création de l'EM
de la Brigade du Génie Phase 2

Travaux divers
Niveaux 02 & 03

Chef BMO
Mr ARNOU Ludovic
Architecte
Mr FERRAND Grégory
Chargé d'affaire
Mr GENNEVEE Christian
Dessinateurs
Mme DELAPORTE Elodie

Nom du fichier :
DCF_Brigade.dgn
Nom de la fiche modèle :
Annexe niveaux 02 & 03
Fichiers associés :
En référence :
490007005H_0021_N_03_ATL.dgn
490007005H_0021_N_02_ATL.dgn
En raster :

Langue : Fr Format : A0

Unités : M - Cm - Mm

Numéro de planche	Indice - Date	Nombre de planche
Annexe	A- 22/05	