



Plan de coupe Act
Coupe - BB

Echelle 1/150ème

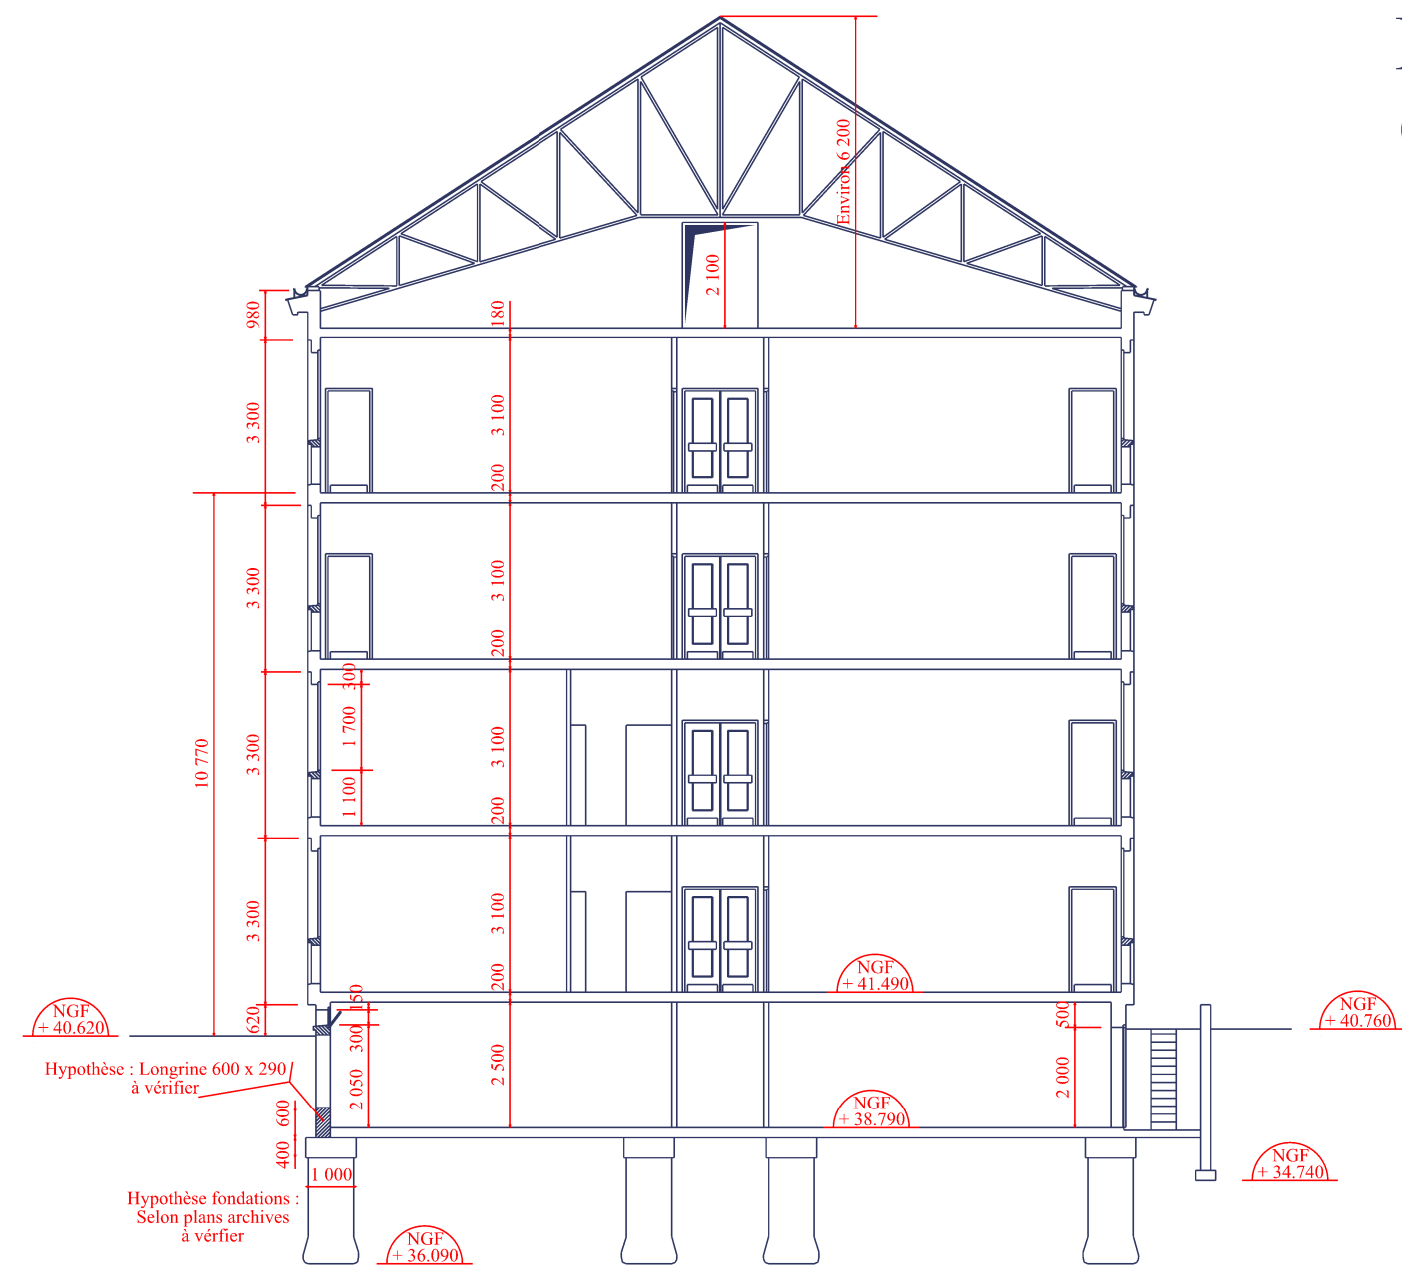


Plan de coupe Act
Coupe - AA

Echelle 1/150ème

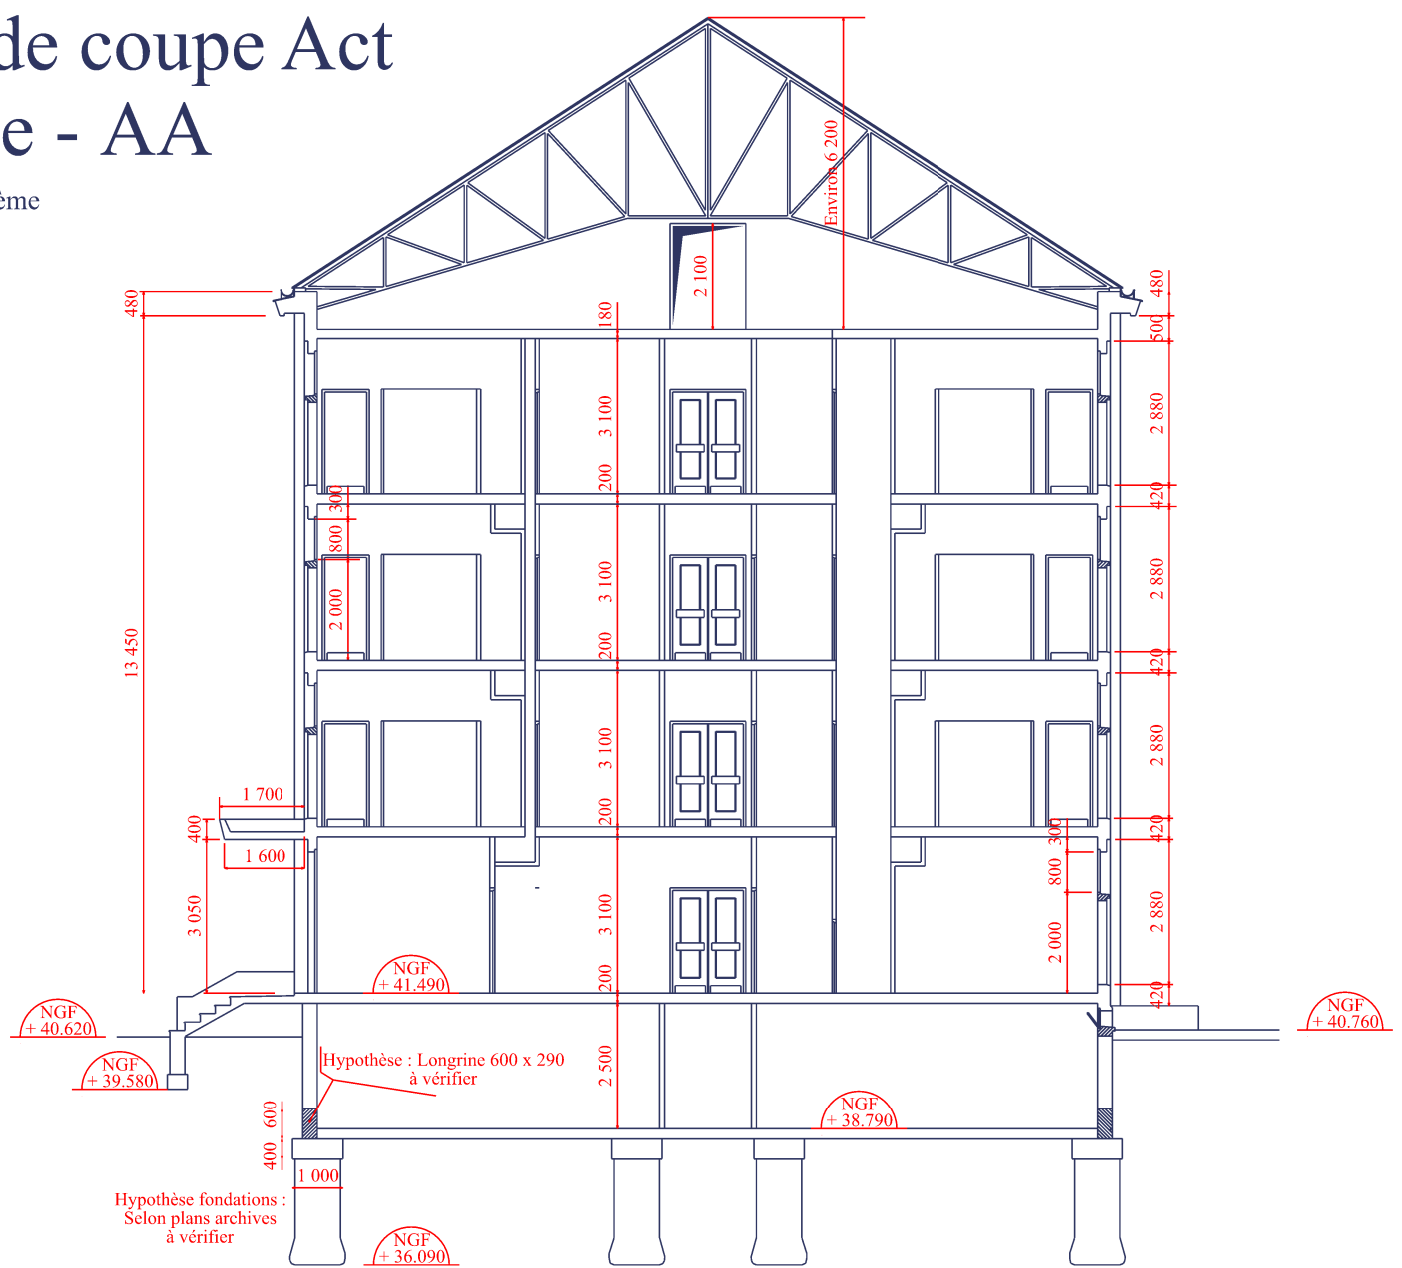


Plan de coupe Fut
Coupe - BB

Echelle 1/150ème

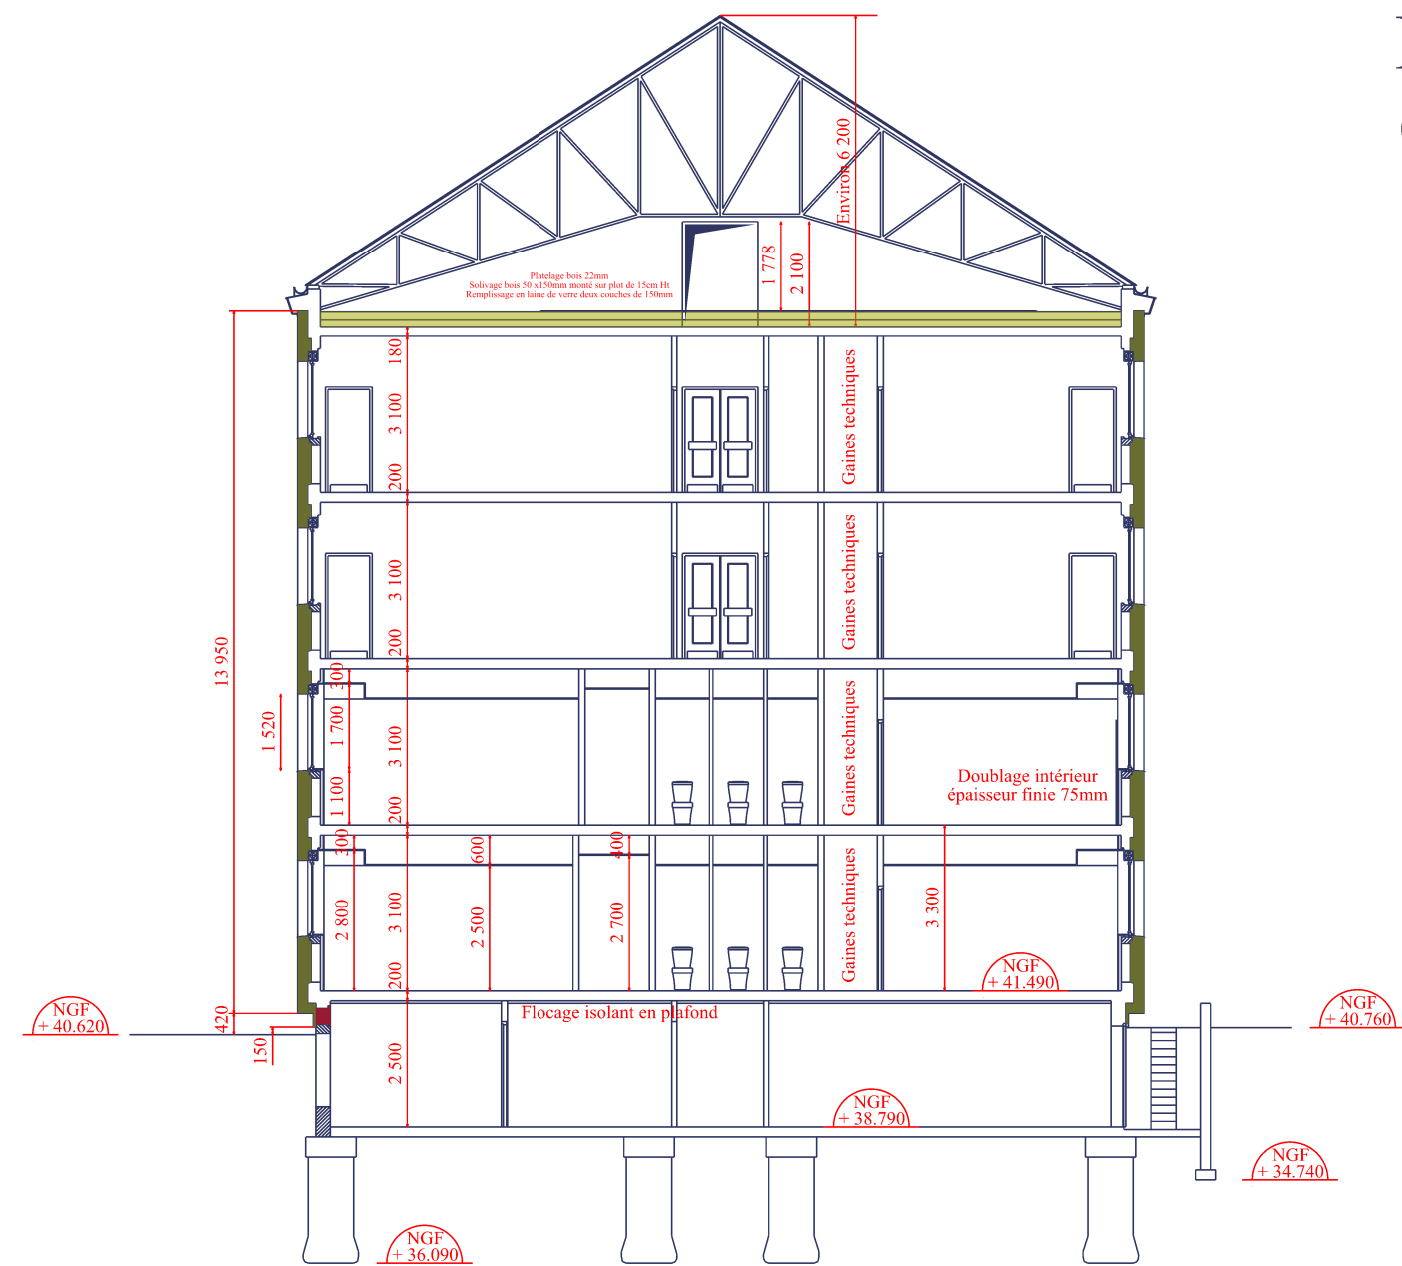

Plan de coupe Fut
Coupe - AA

Echelle 1/150ème

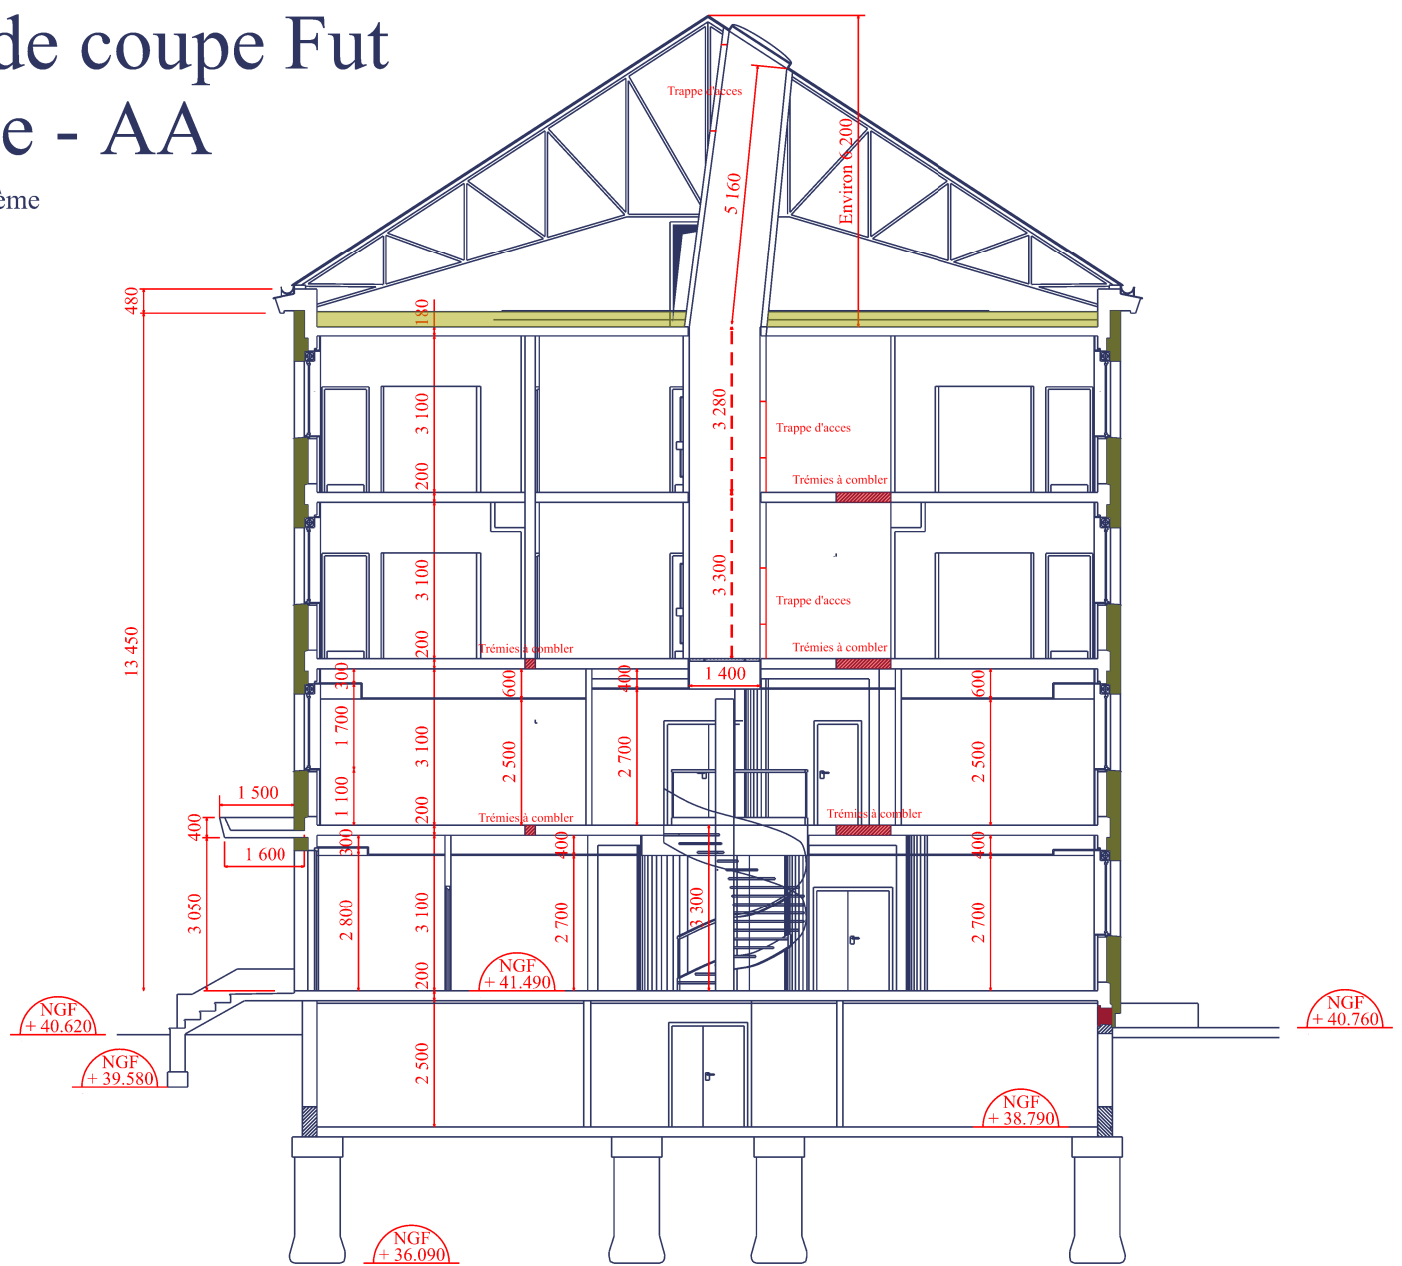

MINISTÈRE
DES ARMÉES

Liberté
Egalité
Fraternité

Service d'Infrastructure de la Défense
Nord-Ouest

Quartier Margueritte
Rue du Garigliano
BP 14 - 35 998 RENNES CEDEX 09



L'Ingénieur général de 2ème Classe
BRISEMURE Philippe

Directeur du Service
d'Infrastructure de la Défense
Nord-Ouest



Bureau Maîtrise d'Oeuvre Angers
5, rue des petites Musses
BP 14 114
49 041 ANGERS CEDEX 01
02 - 41 - 68 - 75 - 22

N° projet - COSI : 465 342

Dossier Consultation Entreprises

Angers (49)
Caserne Berthezène
Transfo AdT Création de l'EM
de la Brigade du Génie Phase 2

Coupes Act - Fut

Chef BMO
Mr ARNOU Ludovic

Architecte
Mr FERRAND Grégory

Chargé d'affaire
Mr GENNEVEE Christian

Dessinateurs
Mme DELAPORTE Elodie

Nom du fichier :
DCF_Brigade.dgn

Nom de la fiche modèle :
13-Plan de coupe désenfumage act - fut

Fichiers associés :

En référence :
490007005H_0021_01_fut_V5.dgn

En raster :

Langue : Fr Format : A0

Unités : M - Cm - Mm

Numéro de planche	Indice - Date	Nombre de planche
20	A- 22/05	21