Plan de niveau 02

Echelle 1/125ème

Légende

- Cloison C1
- Cloison C3
- Démolition
- PGT Porte Gaine Technique
- PI4 (0.93+0.50)*2.05 VPCF1 - S1
- A combler

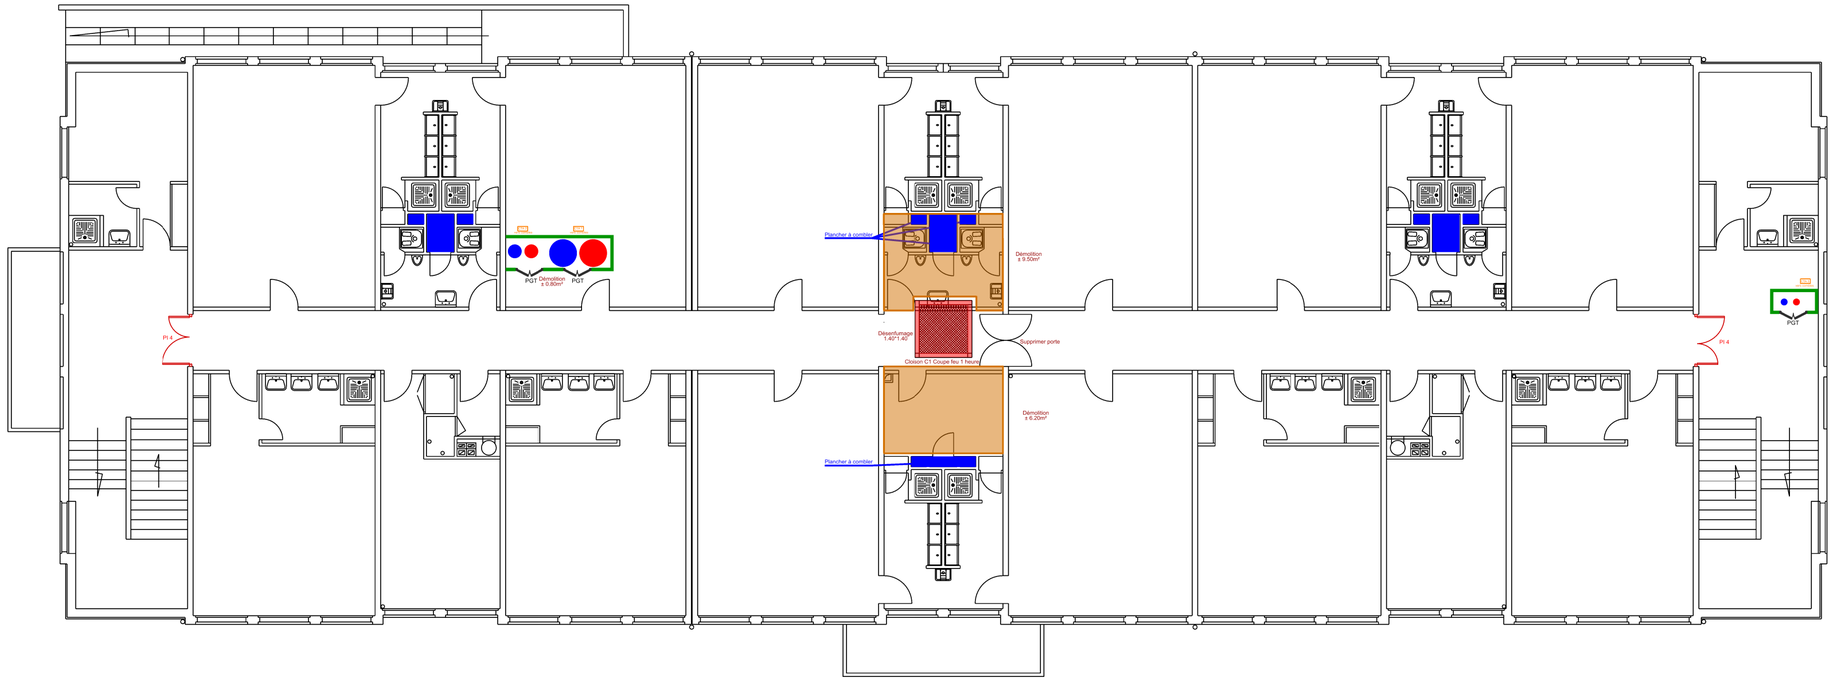

Plan de niveau 03

Echelle 1/125ème

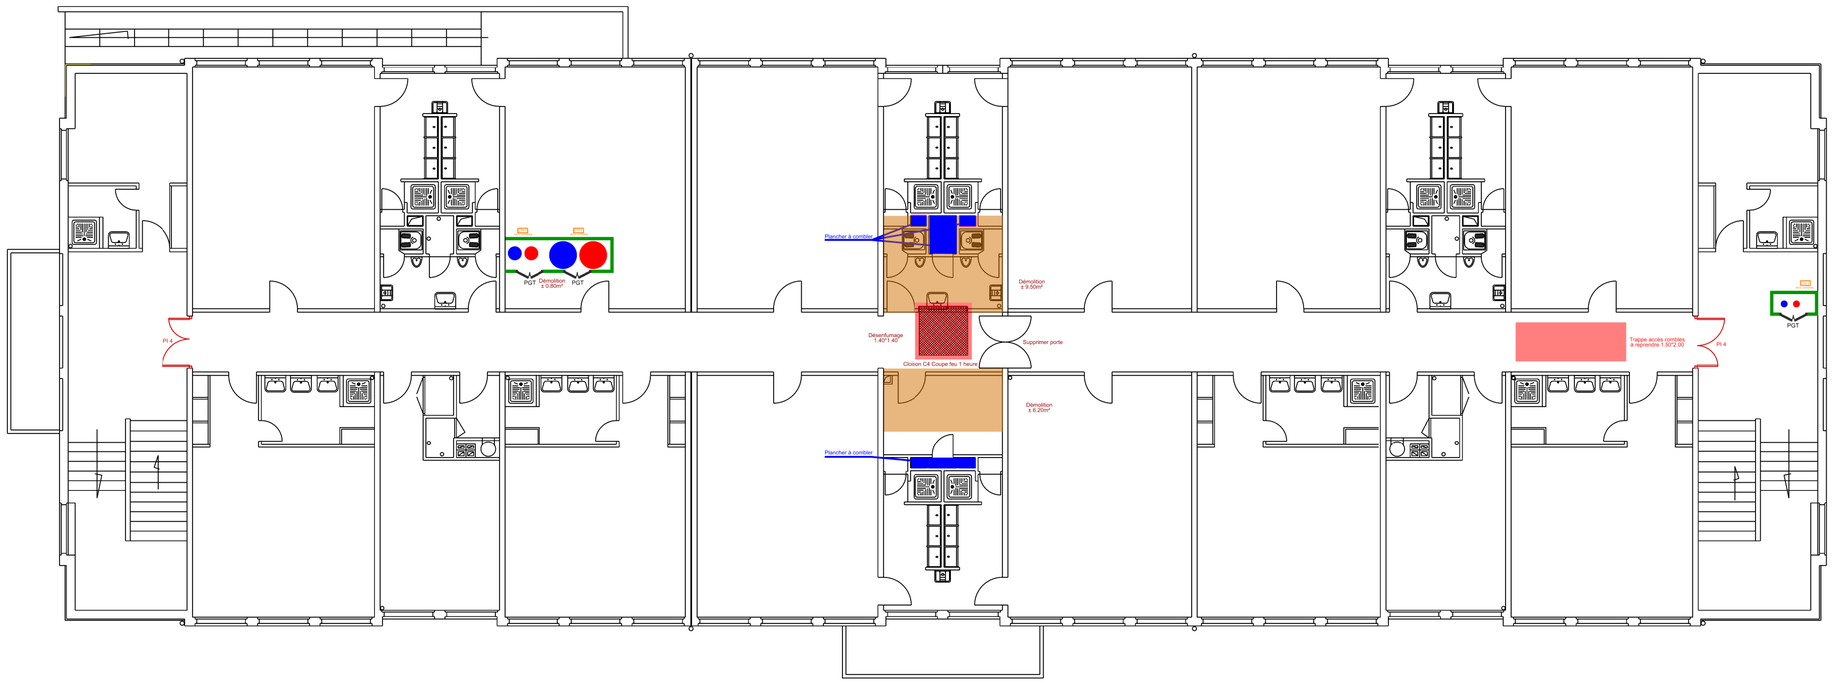

MINISTÈRE DES ARMÉES

Liberté
Egalité
Fraternité

Service d'Infrastructure de la Défense
Nord-Ouest

Quartier Margueritte
Rue du Garigliano
BP 14 - 35 998 RENNES CEDEX 09

SID Nord-Ouest

L'Ingénieur général de 2ème Classe
BRISEMURE Philippe

Directeur du Service
d'Infrastructure de la Défense
Nord-Ouest

BMO Angers

Bureau Maîtrise d'Oeuvre Angers
5, rue des petites Musses
BP 14 114
49 041 ANGERS CEDEX 01
02 - 41 - 68 - 75 - 22

N° projet - COSI : 465 342

Dossier Consultation Entreprises

Angers (49)
Caserne Berthezène
Transfo AdT Création de l'EM
de la Brigade du Génie Phase 2

Annexe
Niveaux 02 & combles

Chef BMO
Mr ARNOU Ludovic

Architecte
Mr FERRAND Grégory

Chargé d'affaire
Mr GENNEVEE Christian

Dessinateurs
Mme DELAPORTE Elodie

Nom du fichier :
DCE_Brigade.dgn

Nom de la fiche modèle :
Annexe niveaux 02 & 03

Fichiers associés :

En référence :
490007005H_0021_N_03_ATL.dgn
490007005H_0021_N_02_ATL.dgn

En raster :

Langue : Fr	Format : A0

Unités : M - Cm - Mm

Numéro de planche	Indice - Date	Nombre de planche
Annexe	A- 22/05	