


EXTRAIT COUPE HORIZONTALE

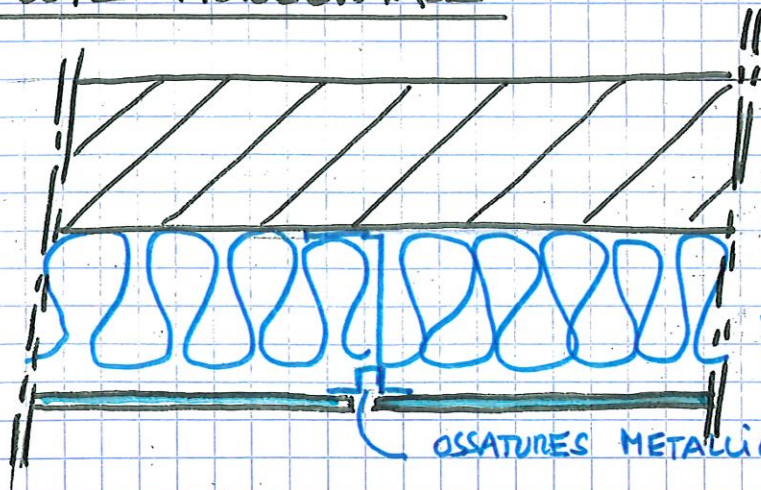


TEC.LM
MORIN Laurent
326 FBG MONTMÉLIAN
73000 CHAMBERY
04 79 33 11 11

MUR BETON
EXISTANT.

ISOLATION LAINE
MINERALE 180 mm ISOFACADE
32R ($R = 5.60$)

OSSATURES METALLIQUES ACIER - EP 30 mm.

EXTRAIT COUPE VERTICALE

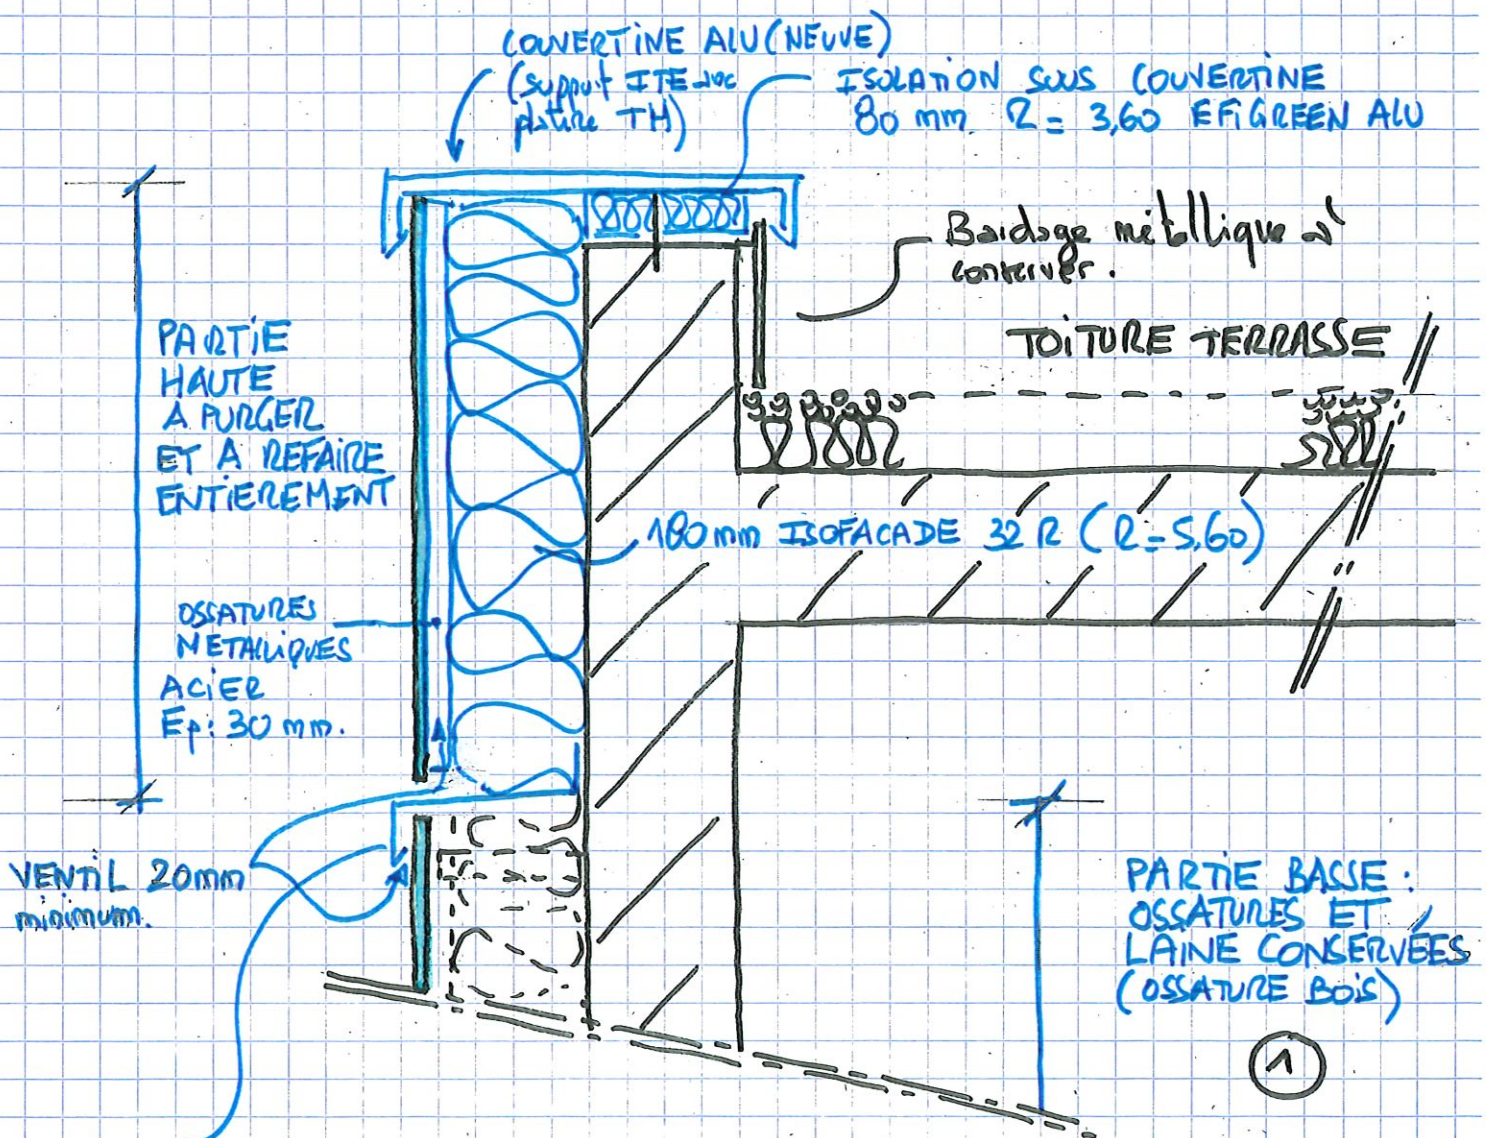

- Bande ALUMINIUM laquée (RECOUVREMENT ENTRE OSSATURES CONSERVEES ET OSSATURES REMPLACEES) = A CREER.

- ① complexe conservé (HORS PARE PLUIE et BARDAGE).
ISOLANT LAINE MINERALE (≈ 180 mm) - ossature BOIS (50x80)
■ PLAQUES FIBRO CIMENT A REMPLACER. (non récupérables)