


# EXTRAIT COUPE HORIZONTALE

MARS 2026

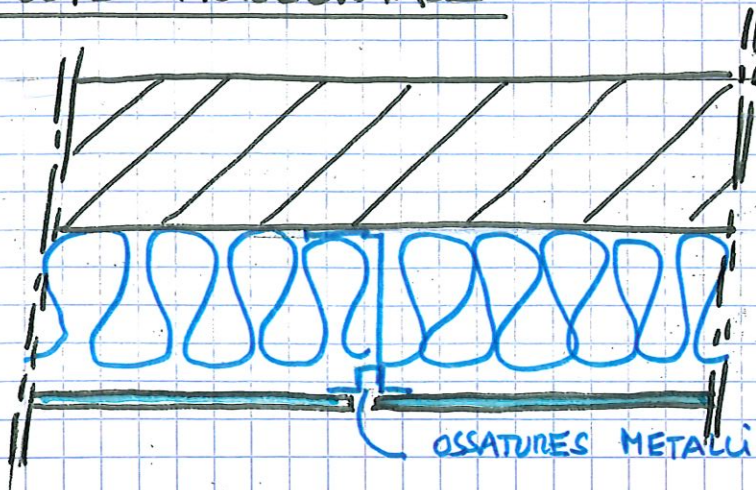


TEC.LM  
MORIN Laurent  
326 FBG MONTMÉLIAN  
73000 CHAMBERY  
04 79 33 11 11

MUR BETON  
EXISTANT.

ISOLATION LAINE  
MINERALE 180 mm ISOFACADE  
32R ( $R = 5,60$ )

OSSATURES METALLIQUES ACIER - EP 30 mm.

# EXTRAIT COUPE VERTICALE

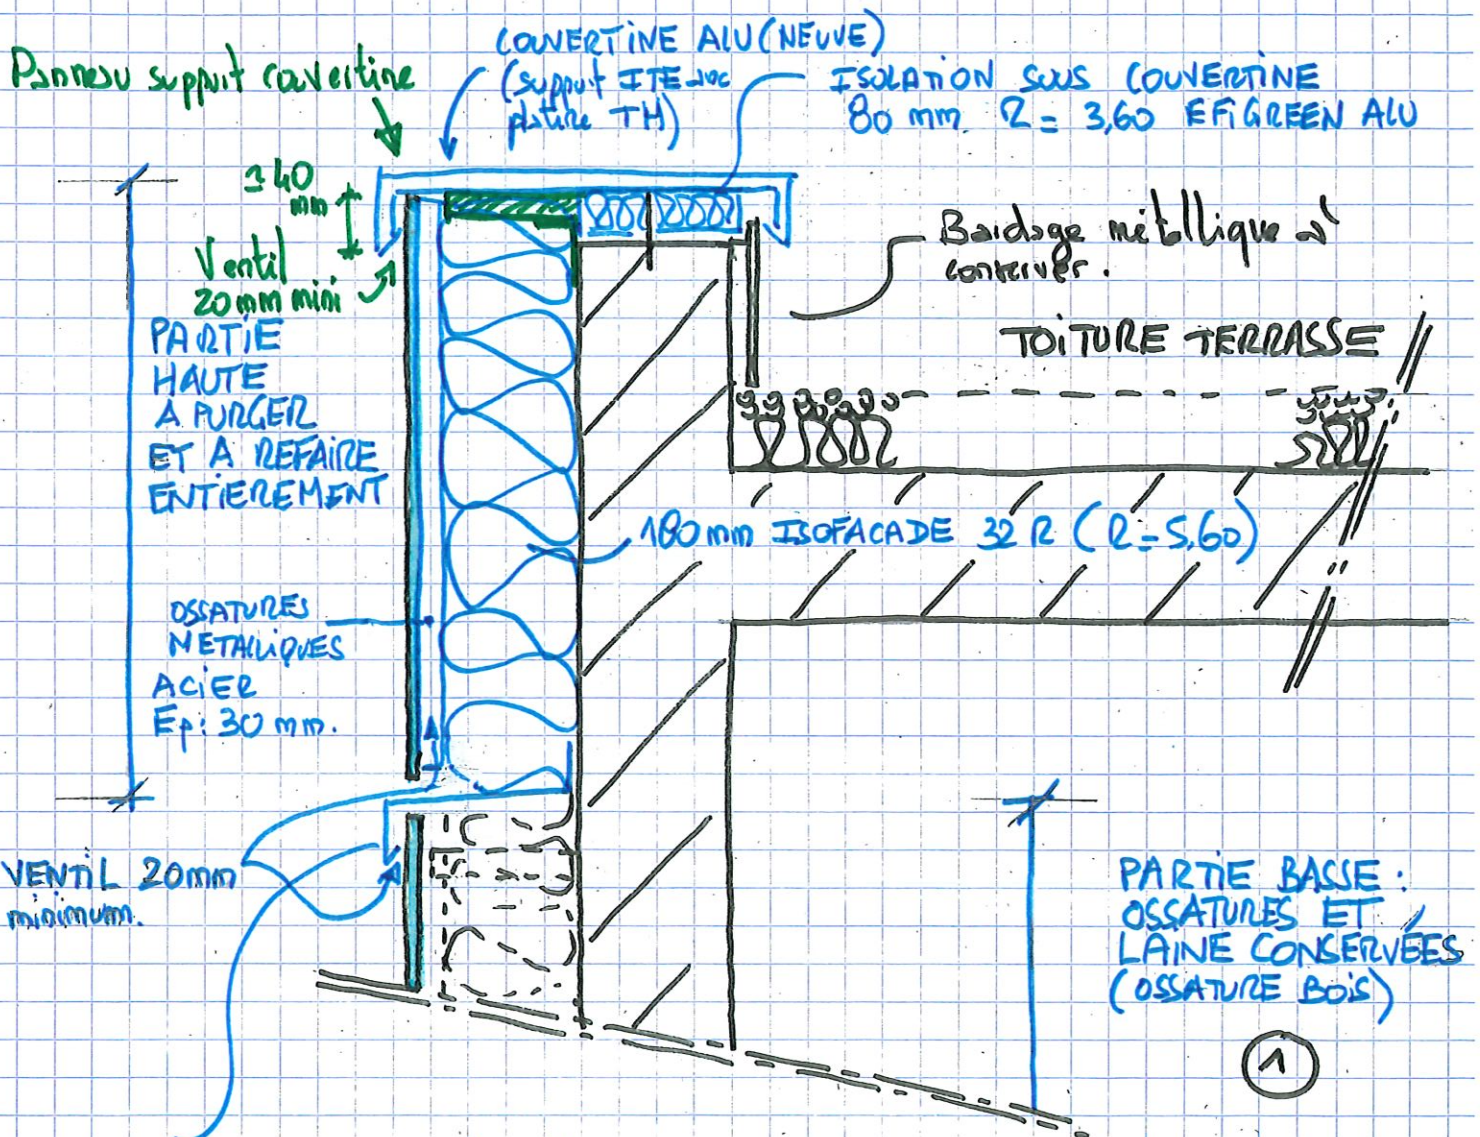

Panneau support couverture

COUVERTINE ALU (NEUVE)  
(support ITE loc  
plaque TH)

ISOLATION S/S COUVERTINE  
80 mm  $R = 3,60$  EFGREEN ALU

Bardage métallique à  
conserver.

TOITURE TERRASSE

PARTIE  
HAUTE  
A PURGER  
ET A REFAIRE  
ENTIEREMENT

OSSATURES  
METALLIQUES  
ACIER  
EP 30 mm.

180 mm ISOFACADE 32R ( $R = 5,60$ )

VENTIL 20 mm  
minimum.

PARTIE BASSE:  
OSSATURES ET  
LAINE CONSERVEES  
(OSSATURE BOIS)

1

- Bande ALUMINIUM laquée  
(RECUPEREMENT ENTRE OSSATURES CONSERVEES ET OSSATURES  
REPLACEES) = A CREER.

- 1 - complexe conçu (HORS PARE PLUIE et BARDAGE).  
ISOLANT LAINE MINERALE (à 180 mm) - ossature BOIS (50x80)  
PLAQUES FIBRO CIMENT A REMPLACER. (non récupérables)