



 FACADE CONCERNÉE

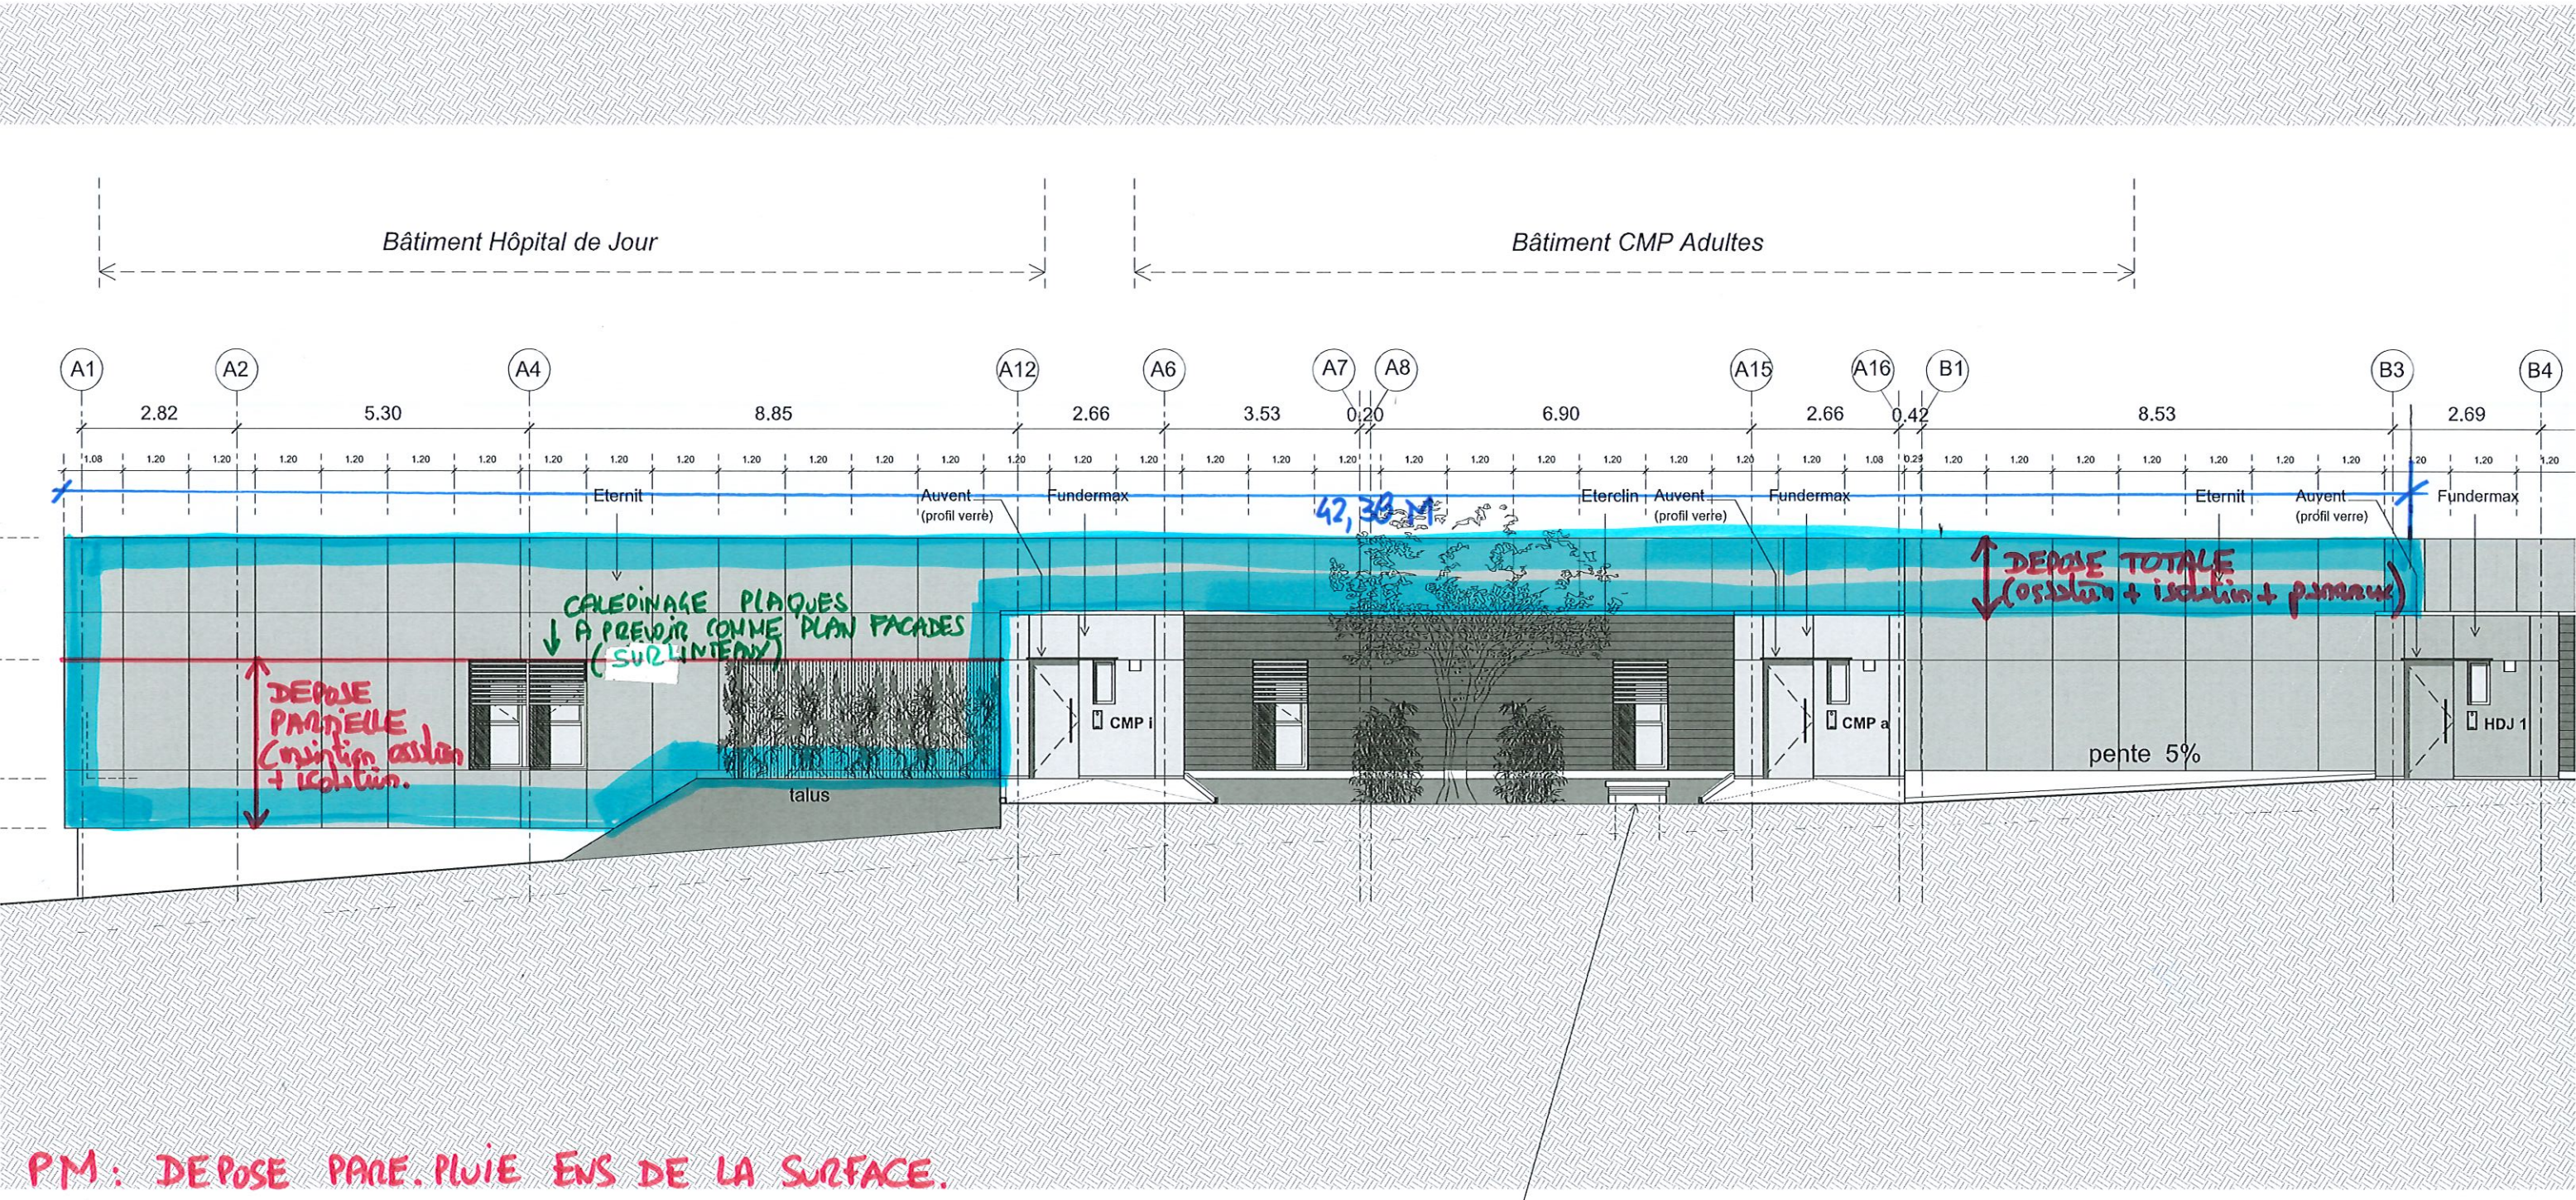


PM: DEPOSE PARE. PLUIE ENS DE LA SURFACE.

Note: Edicule pour

NB: PAS D'ECHELLE

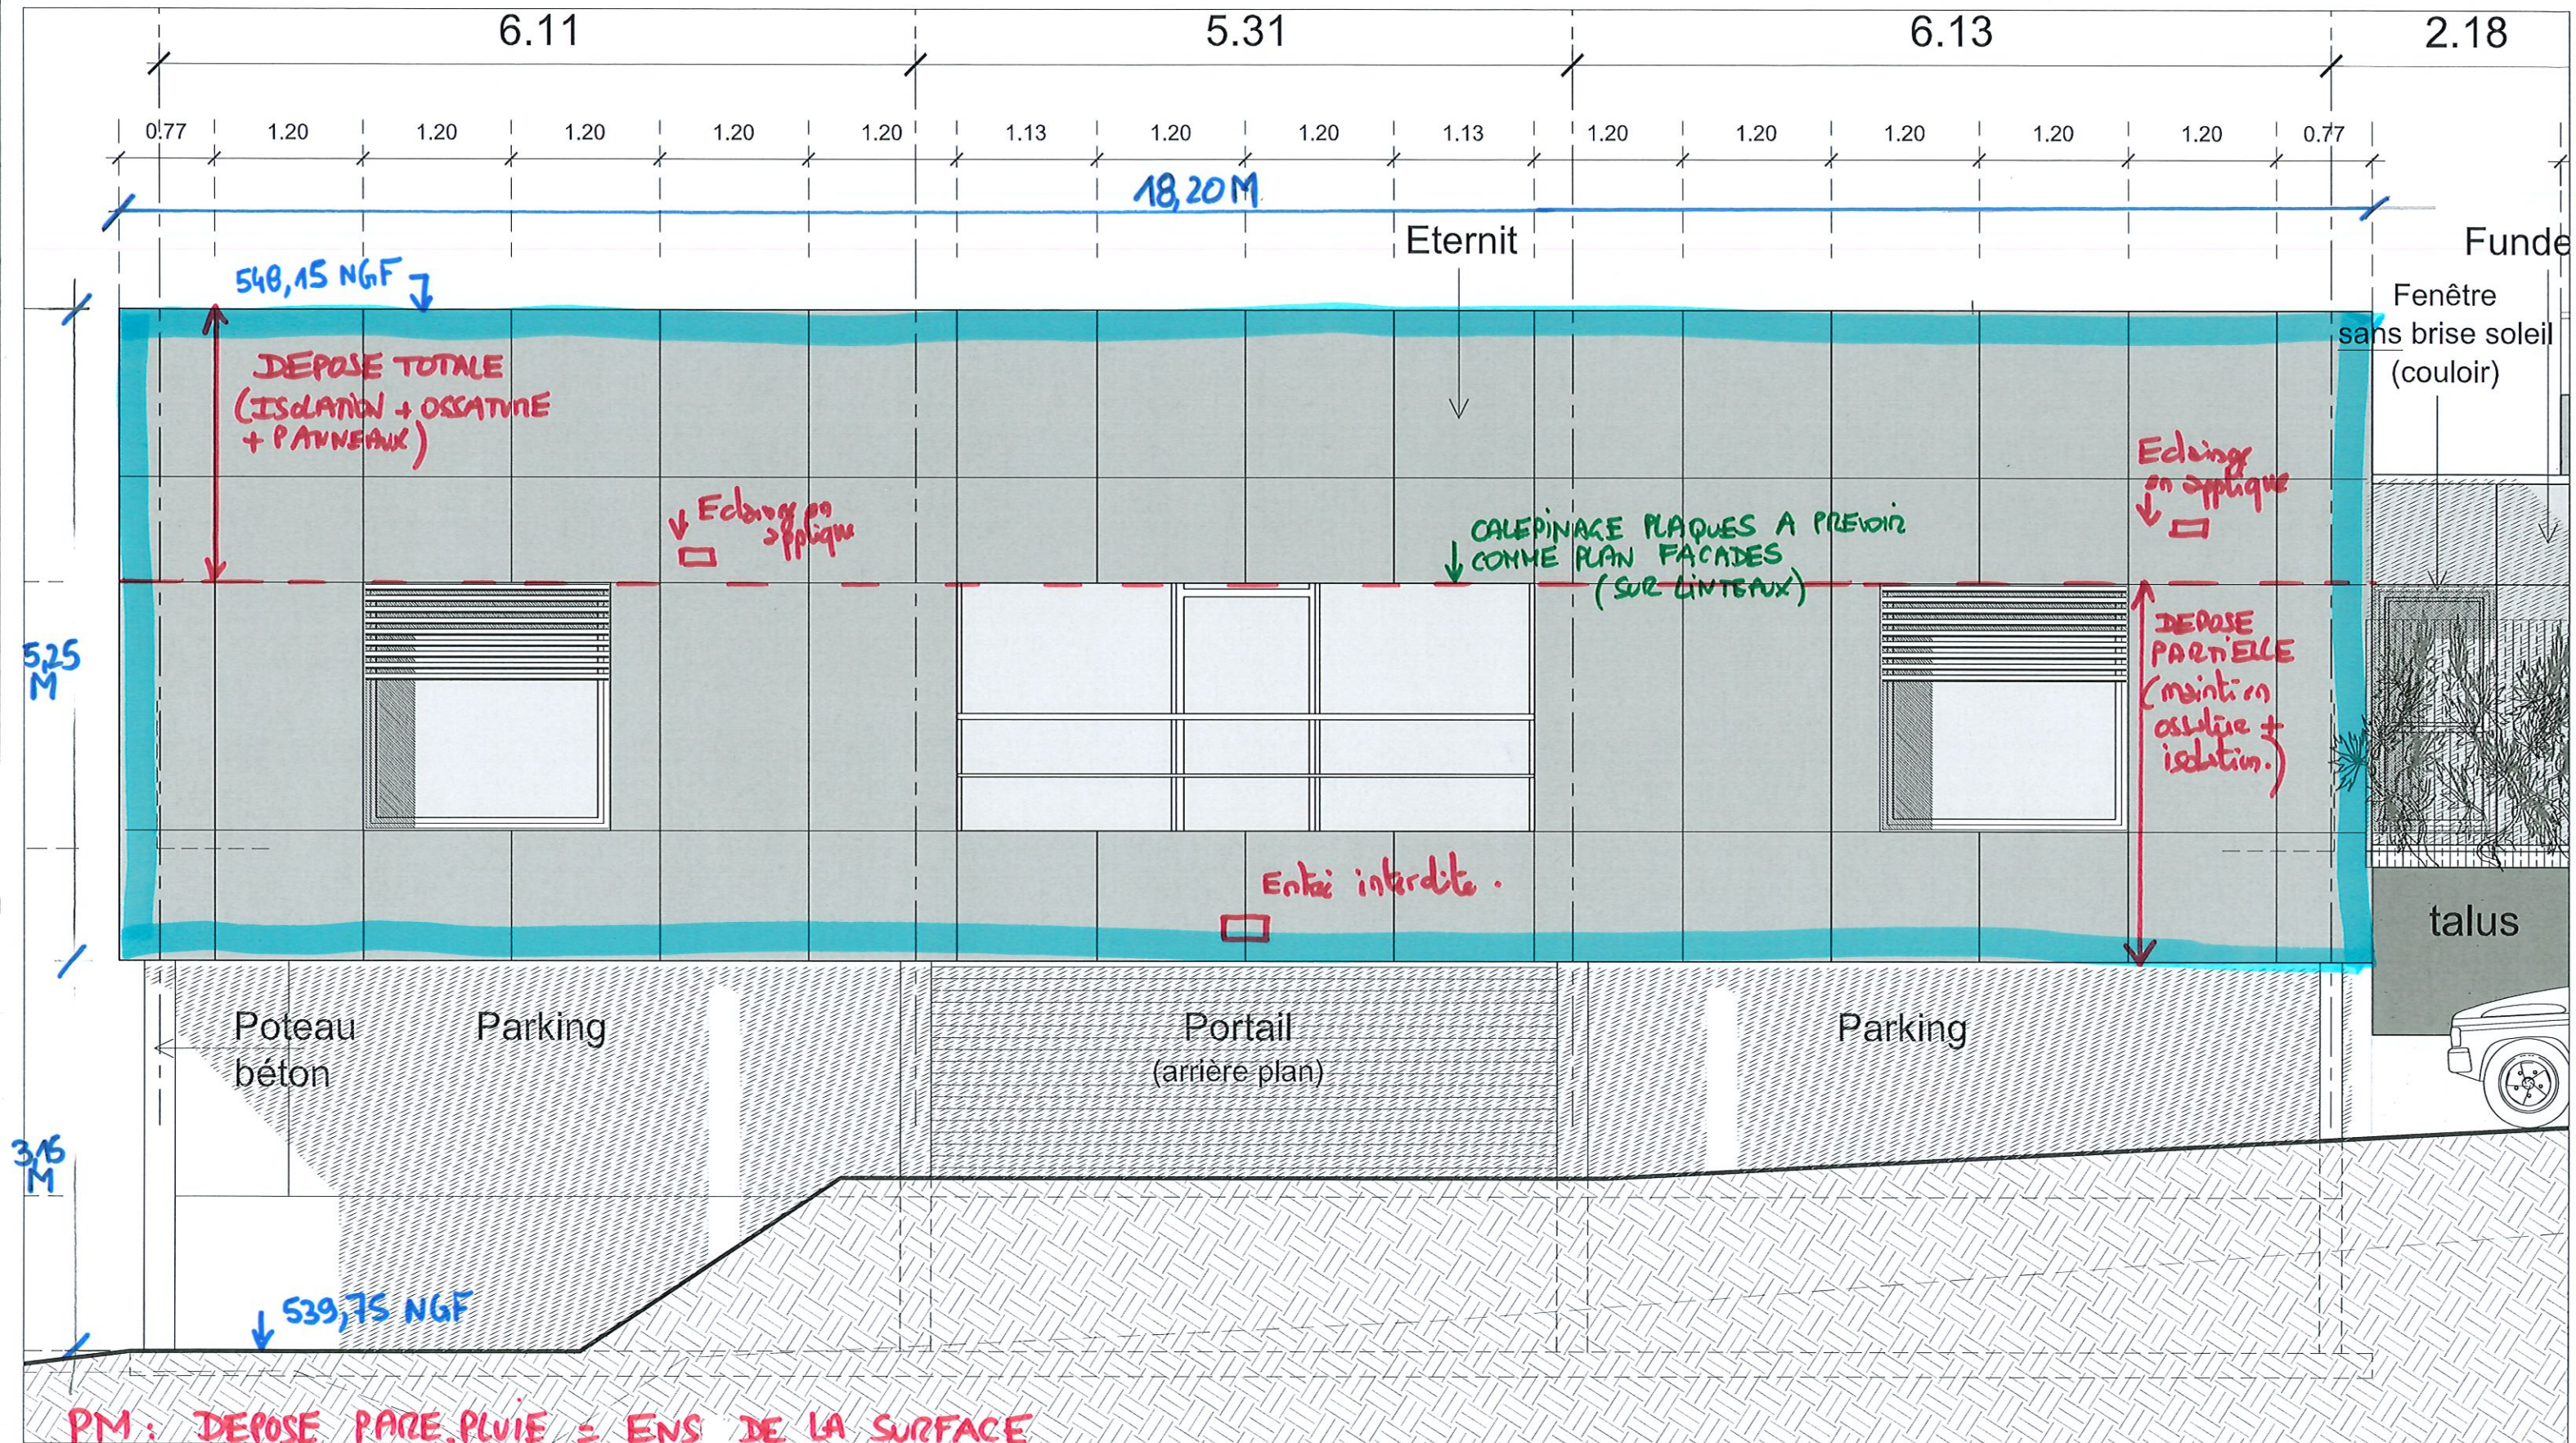


FACADE CONCERNÉE

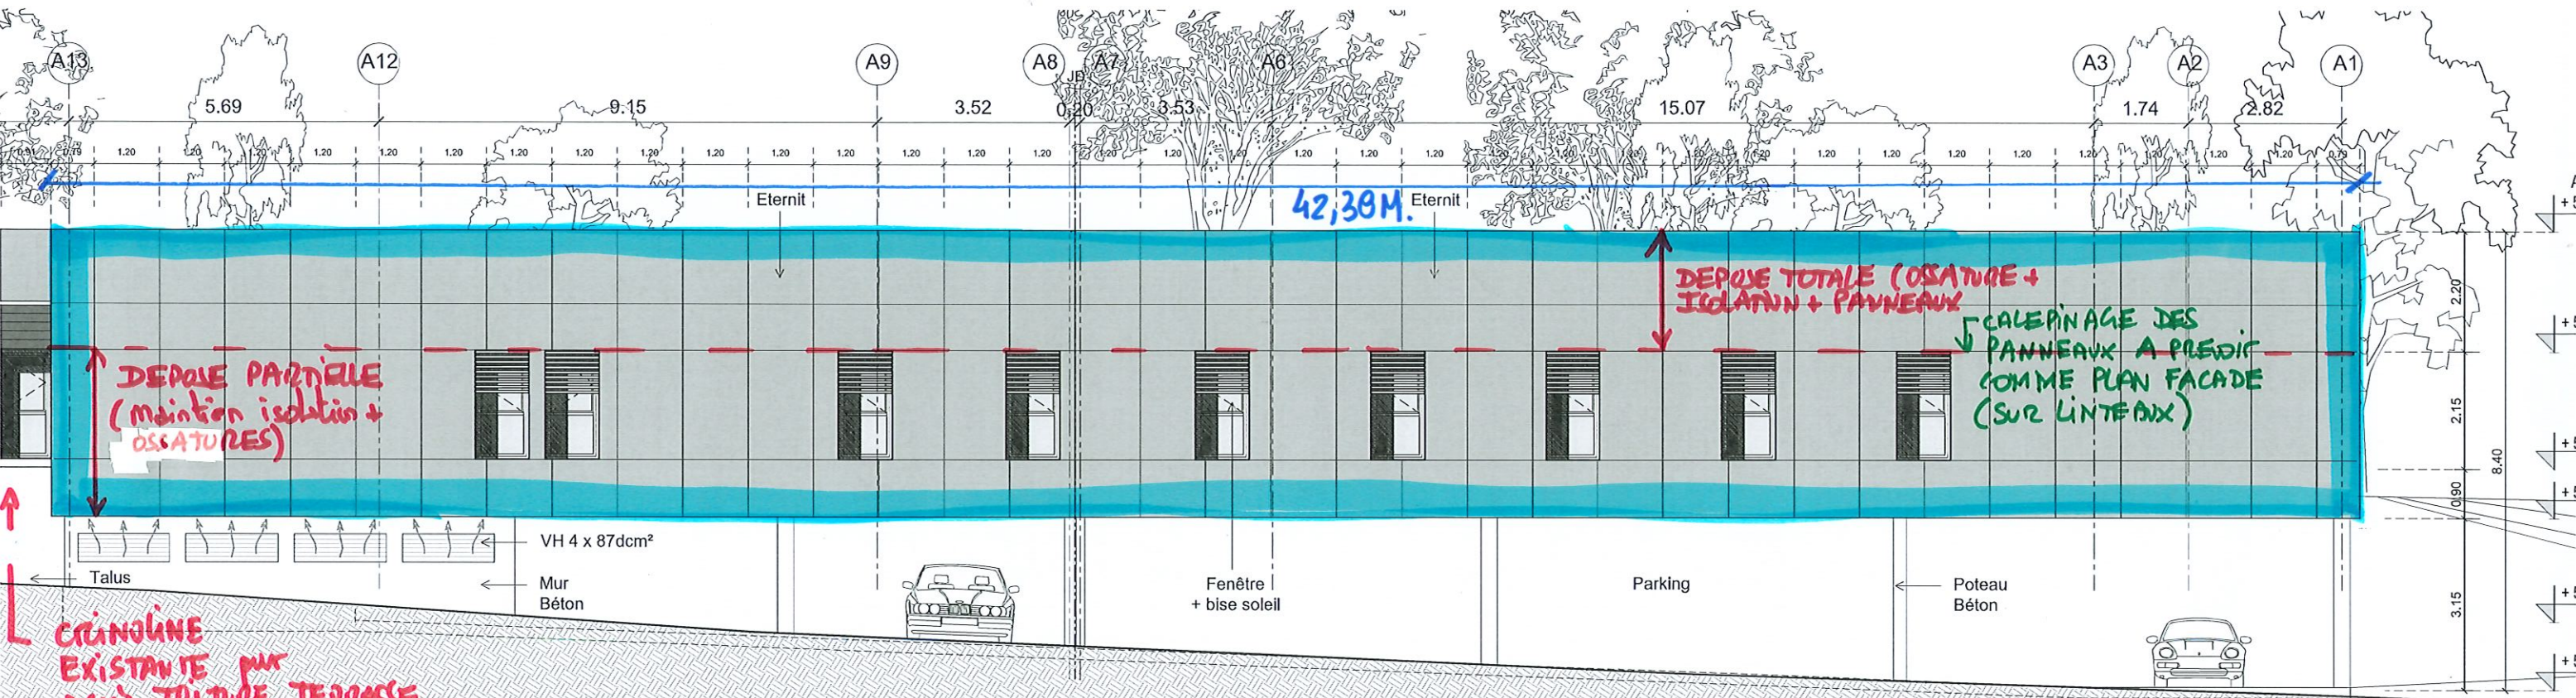

CRANOLINE EXISTANTE SUR TOITURE TERRASSE.

PM: Dépose pvc-pluie = ENS de la SURFACE

it Géronto-Psy

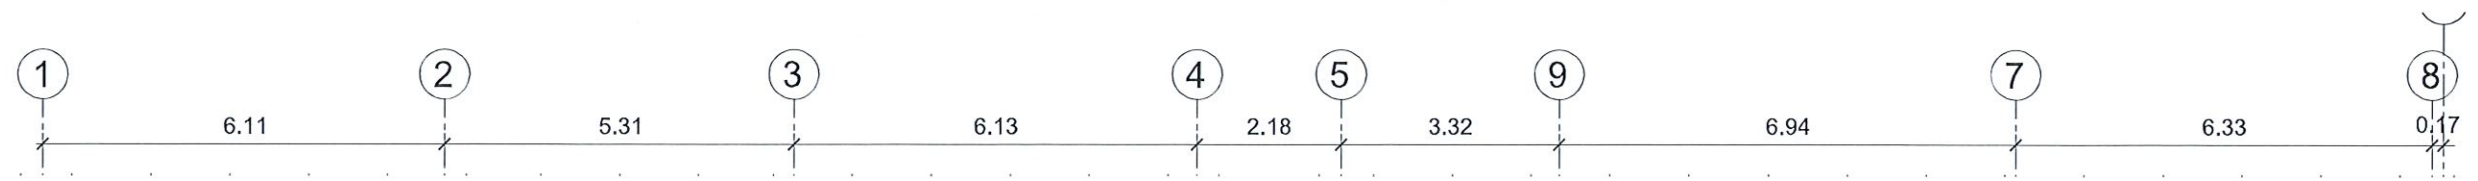

NB: PAS D'ECHELLE

PRO - DCE - MARS 2026

FACADE SUD EST

FACADE CONCERNÉE

TEC.LM
MORIN Laurent
326 FBG MONTMÉLIAN
73000 CHAMBERY
04 79 33 11 11

