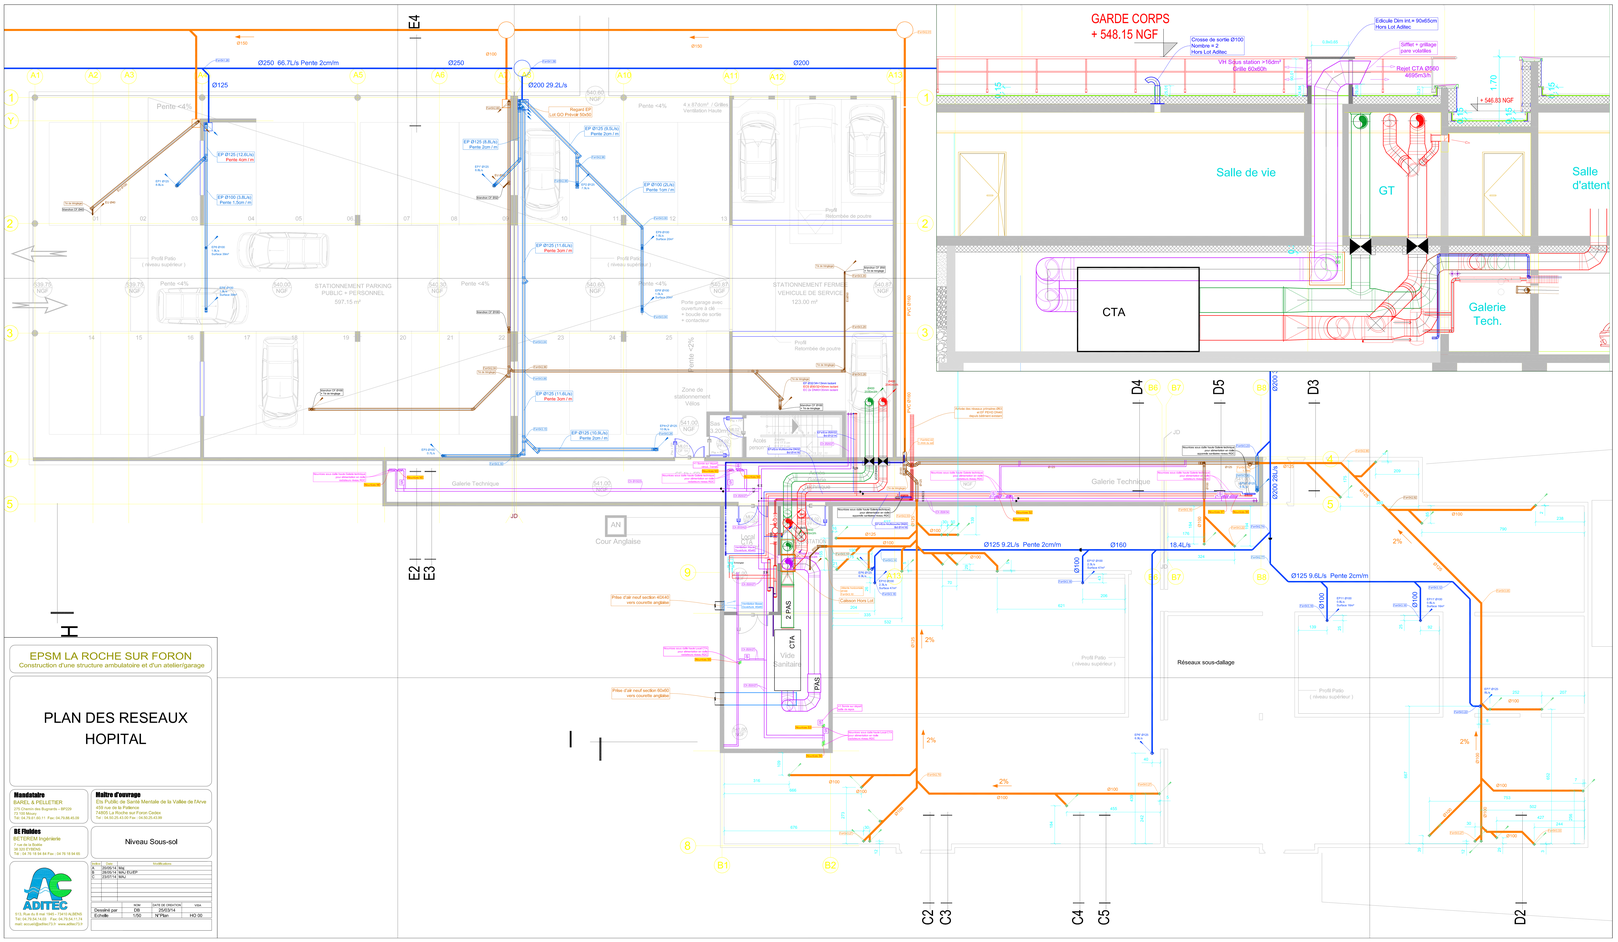

EPSM LA ROCHE SUR FORON

Construction d'une structure ambulatoire et d'un atelier/garage

PLAN DES RESEAUX HOPITAL

Mandataire
BAREL & PELLETIER
270 Chemin des Bugnerets - BP224
73 100 Meyrin
Tel: 04 79 87 85 11 - Fax: 04.79.96.45.09

Maître d'ouvrage
Etb Public de Santé Mentale de la Vallée de l'Arve
439 rue de la Patience
74800 La Roche sur Foron Cedex
Tel : 04.50.25.43.03 Fax : 04.50.25.43.99

BE Fluides
BET CEDEM Ingénierie
7 rue de la Boétie
38 000 GRENOBLE
Tél : 04 76 18 84 84 Fax : 04 76 18 84 85

Niveau Sous-sol

Ind.	Date	Modifications
A	28/06/21	TCE
B	26/01/21	MOV, EQPF
C	23/07/21	MOV,

	NOM	DATE DE CREATION	VISA
Dessiné par	DBE	25/07/14	
Echelle	1/50	N°Plan	H2-30

ADITEC
513, Rue du 8 mai 1945 - 73410 ALBENS
Tél: 04.79.54.14.03 - Fax: 04.79.54.11.74
mail: accueil@aditec73.fr - www.aditec73.fr