

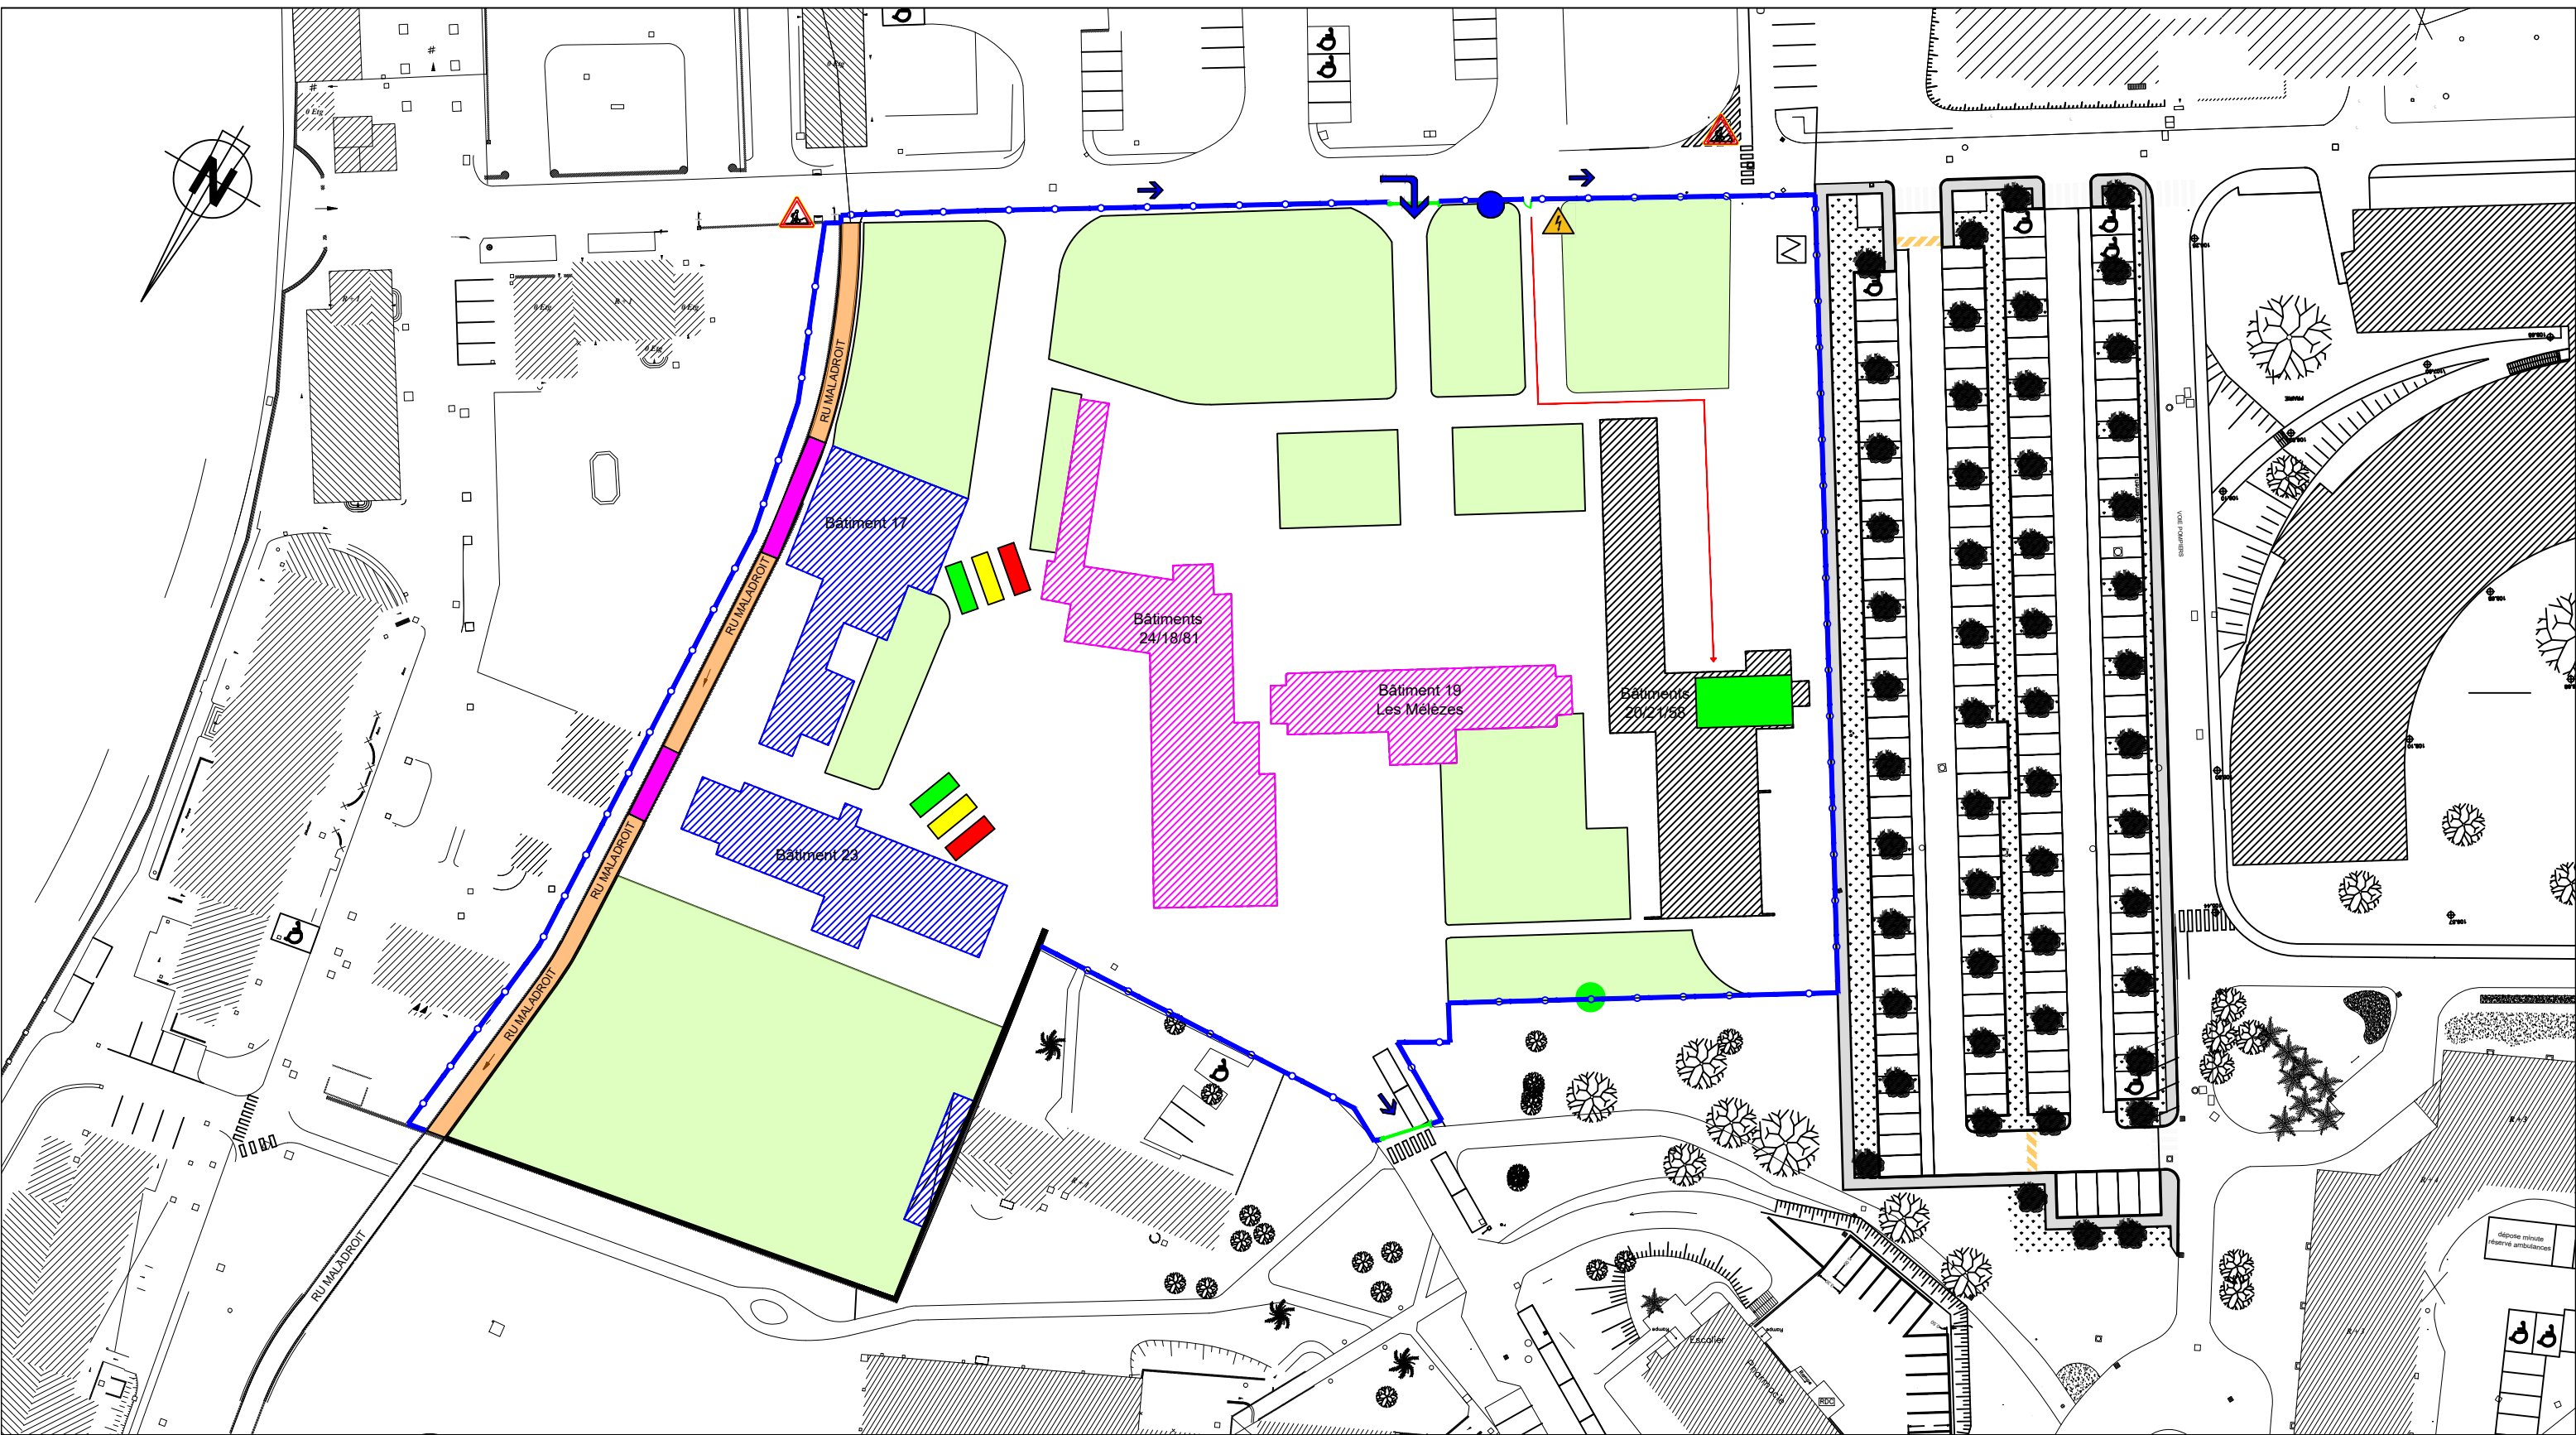
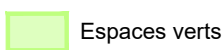
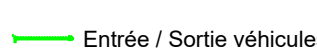
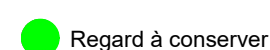
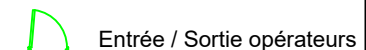
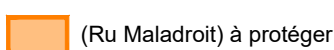
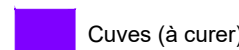
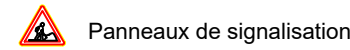
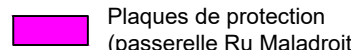
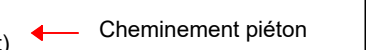


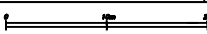

Légende:

-  Curage
-  Démolition
-  Espaces verts
-  Clôtures de chantier
-  Entrée / Sortie véhicules
-  Regard à conserver
-  Bennes
-  Base vie
-  Entrée / Sortie opérateurs
-  Désamiantage
-  Fouilles -2m
-  (Ru Maladroit) à protéger
-  Cuves (à curer)
-  Arrivée d'eau
-  Armoire électrique de chantier
-  Panneaux de signalisation
-  Plaques de protection (passerelle Ru Maladroit)
-  Cheminement piéton

Opération	Maître d'oeuvre Dépollution démolition	PHASE 2 CURAGE / DÉSAMIANTAGE	Maître d'ouvrage	PRO DCE Phase	A3 Format
Démolition bâtiments Centre hospitalier de Plaisir 220, Rue Mansart, BP 19 78375 PLAISIR Cedex	 1d rue de Charaintru 91360 Épinay-sur-Orge Tél : 01.69.10.28.28		 220 rue Mansart 78375 PLAISIR CEDEX	01/06/2026 Date	0 Indice
				1/750 Echelle	2 Page
				Règle : 	

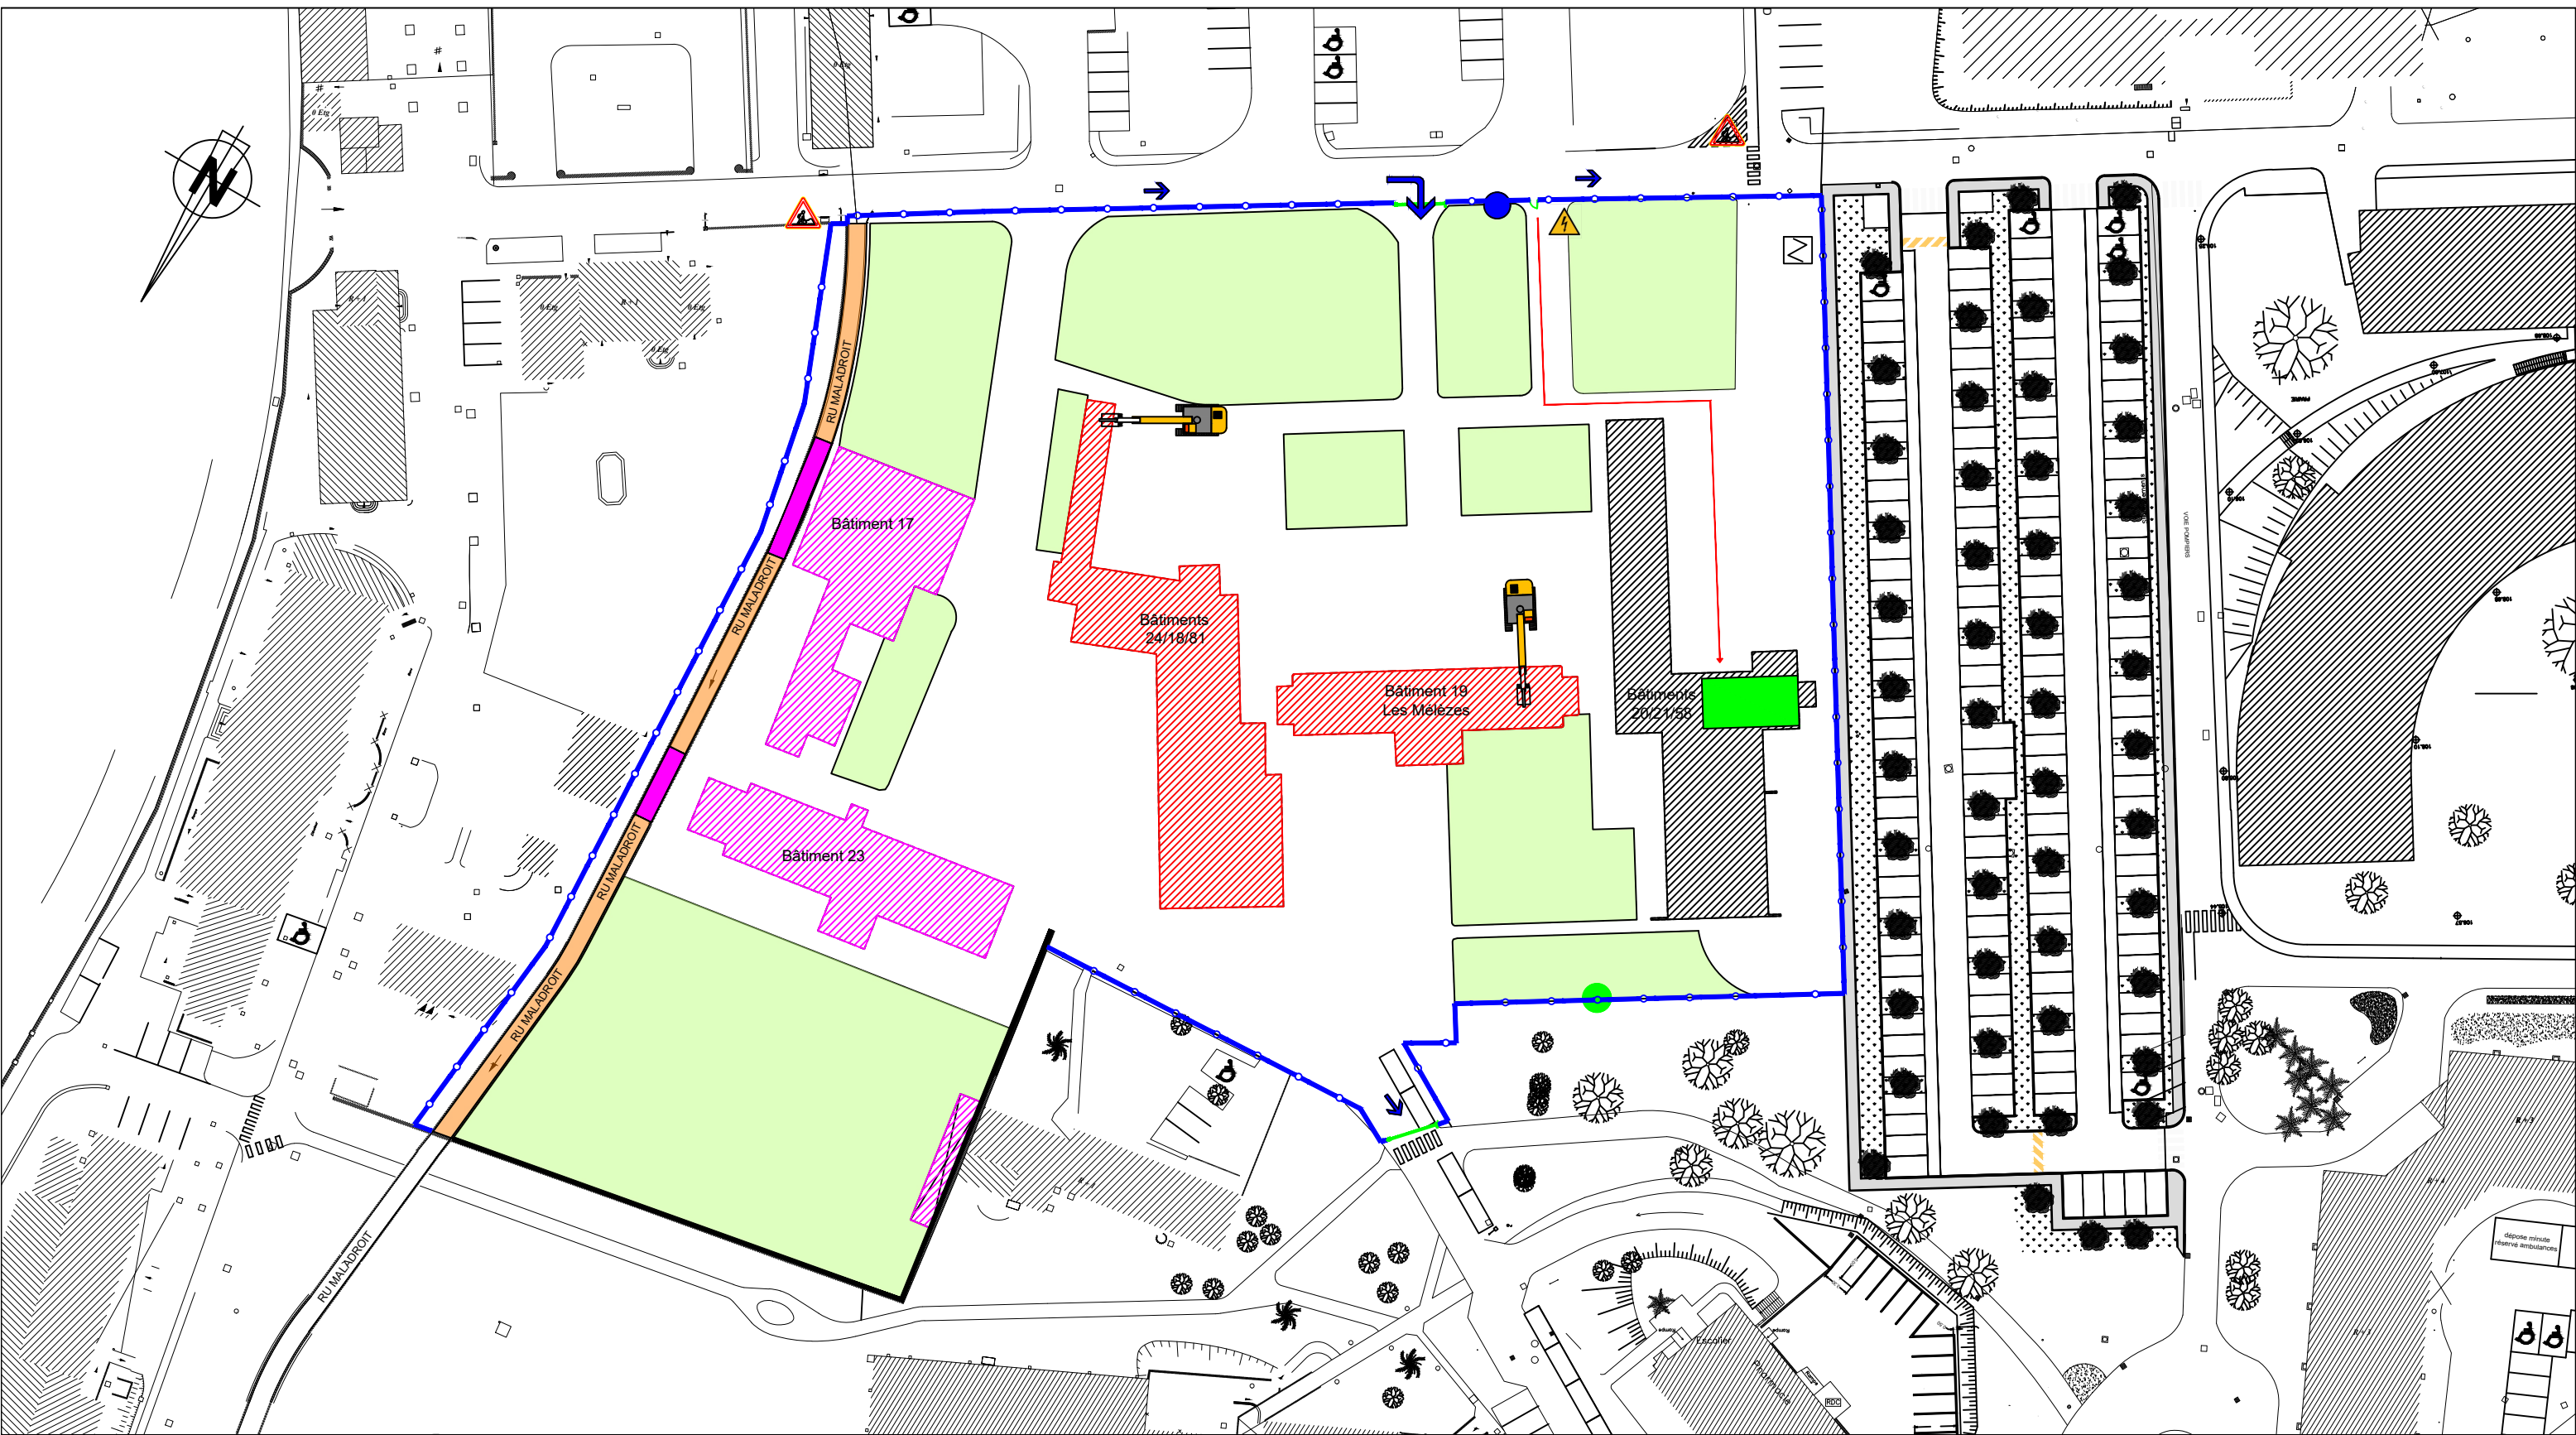

Légende:

Curage

Démolition

Espaces verts

Clôtures de chantier

Entrée / Sortie véhicules

Regard à conserver

Bennes

Base vie

Entrée / Sortie opérateurs

Désamiantage

Fouilles -2m

Cuves (à curer)

Arrivée d'eau


Armoire électrique de chantier

Panneaux de signalisation

Plaques de protection (passerelle Ru Maladroit)

Cheminement piéton

Opération Démolition bâtiments Centre hospitalier de Plaisir 220, Rue Mansart, BP 19 78375 PLAISIR Cedex	Maître d'oeuvre Dépollution démolition  OMEGA alliance 1d rue de Charaintru 91360 Épinay-sur-Orge Tél : 01.69.10.28.28	PHASE 3 DÉSAMIANTAGE / DÉMOLITION		Maître d'ouvrage  220 rue Mansart 78375 PLAISIR CEDEX	PRO DCE	A3
					Phase	Format
					01/06/2026	0
					Date	Indice
					1/750	3
					Echelle	Page
					Règle :	

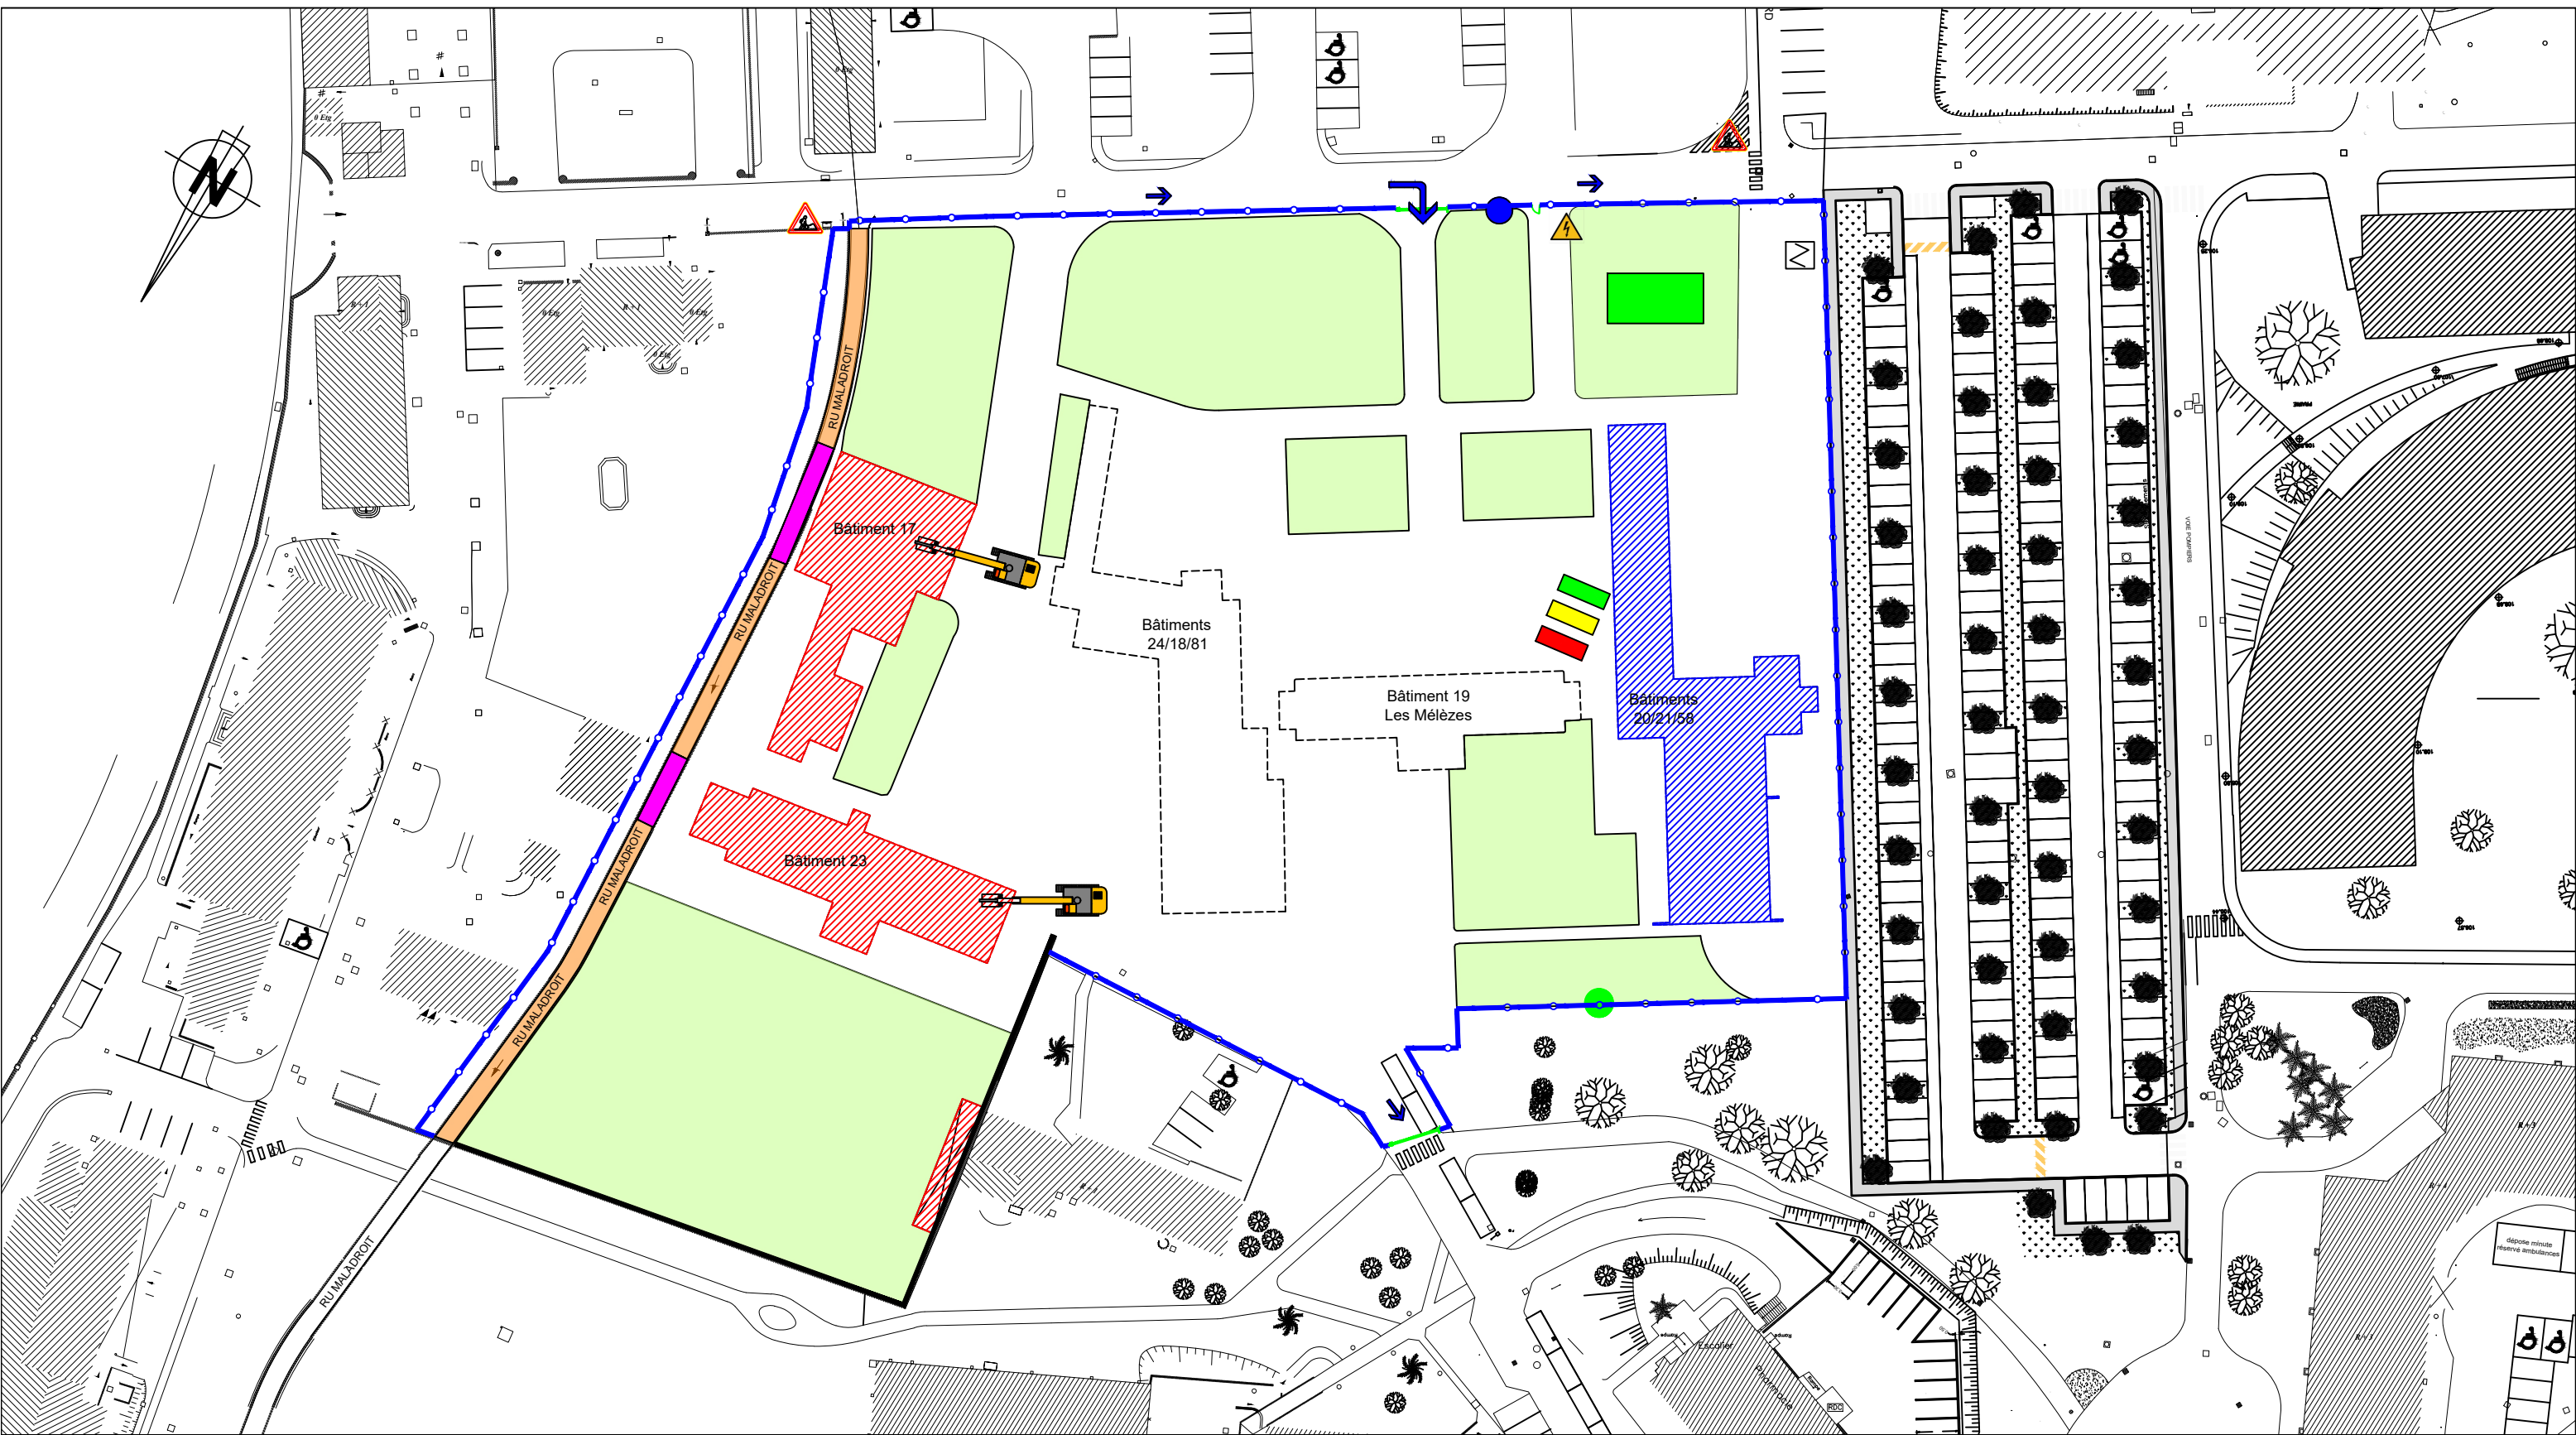

Légende:

- | | | | | | | | | |
|--------------|--------------|---------------------------|----------------------|---------------------------|--------------------------------|---------------------------|---|----------------------------|
| Curage | Démolition | Espaces verts | Clôtures de chantier | Entrée / Sortie véhicules | Regard à conserver | Bennes | Base vie | Entrée / Sortie opérateurs |
| Désamiantage | Fouilles -2m | (Ru Maladroit) à protéger | Cuves (à curer) | Arrivée d'eau | Armoire électrique de chantier | Panneaux de signalisation | Plaques de protection (passerelle Ru Maladroit) | Cheminement piéton |

Opération

Démolition bâtiments
Centre hospitalier de Plaisir
220, Rue Mansart, BP 19
78375 PLAISIR Cedex

**Maître d'oeuvre
Dépollution démolition**



1d rue de Charaintru
91360 Épinay-sur-Orge
Tél : 01.69.10.28.28

**PHASE 4
CURAGE / DÉMOLITION**

Maître d'ouvrage



220 rue Mansart
78375 PLAISIR CEDEX

PRO DCE

Phase

01/06/2026

Date

1/750

Echelle

A3

Format


0

Indice

4

Page

Règle :

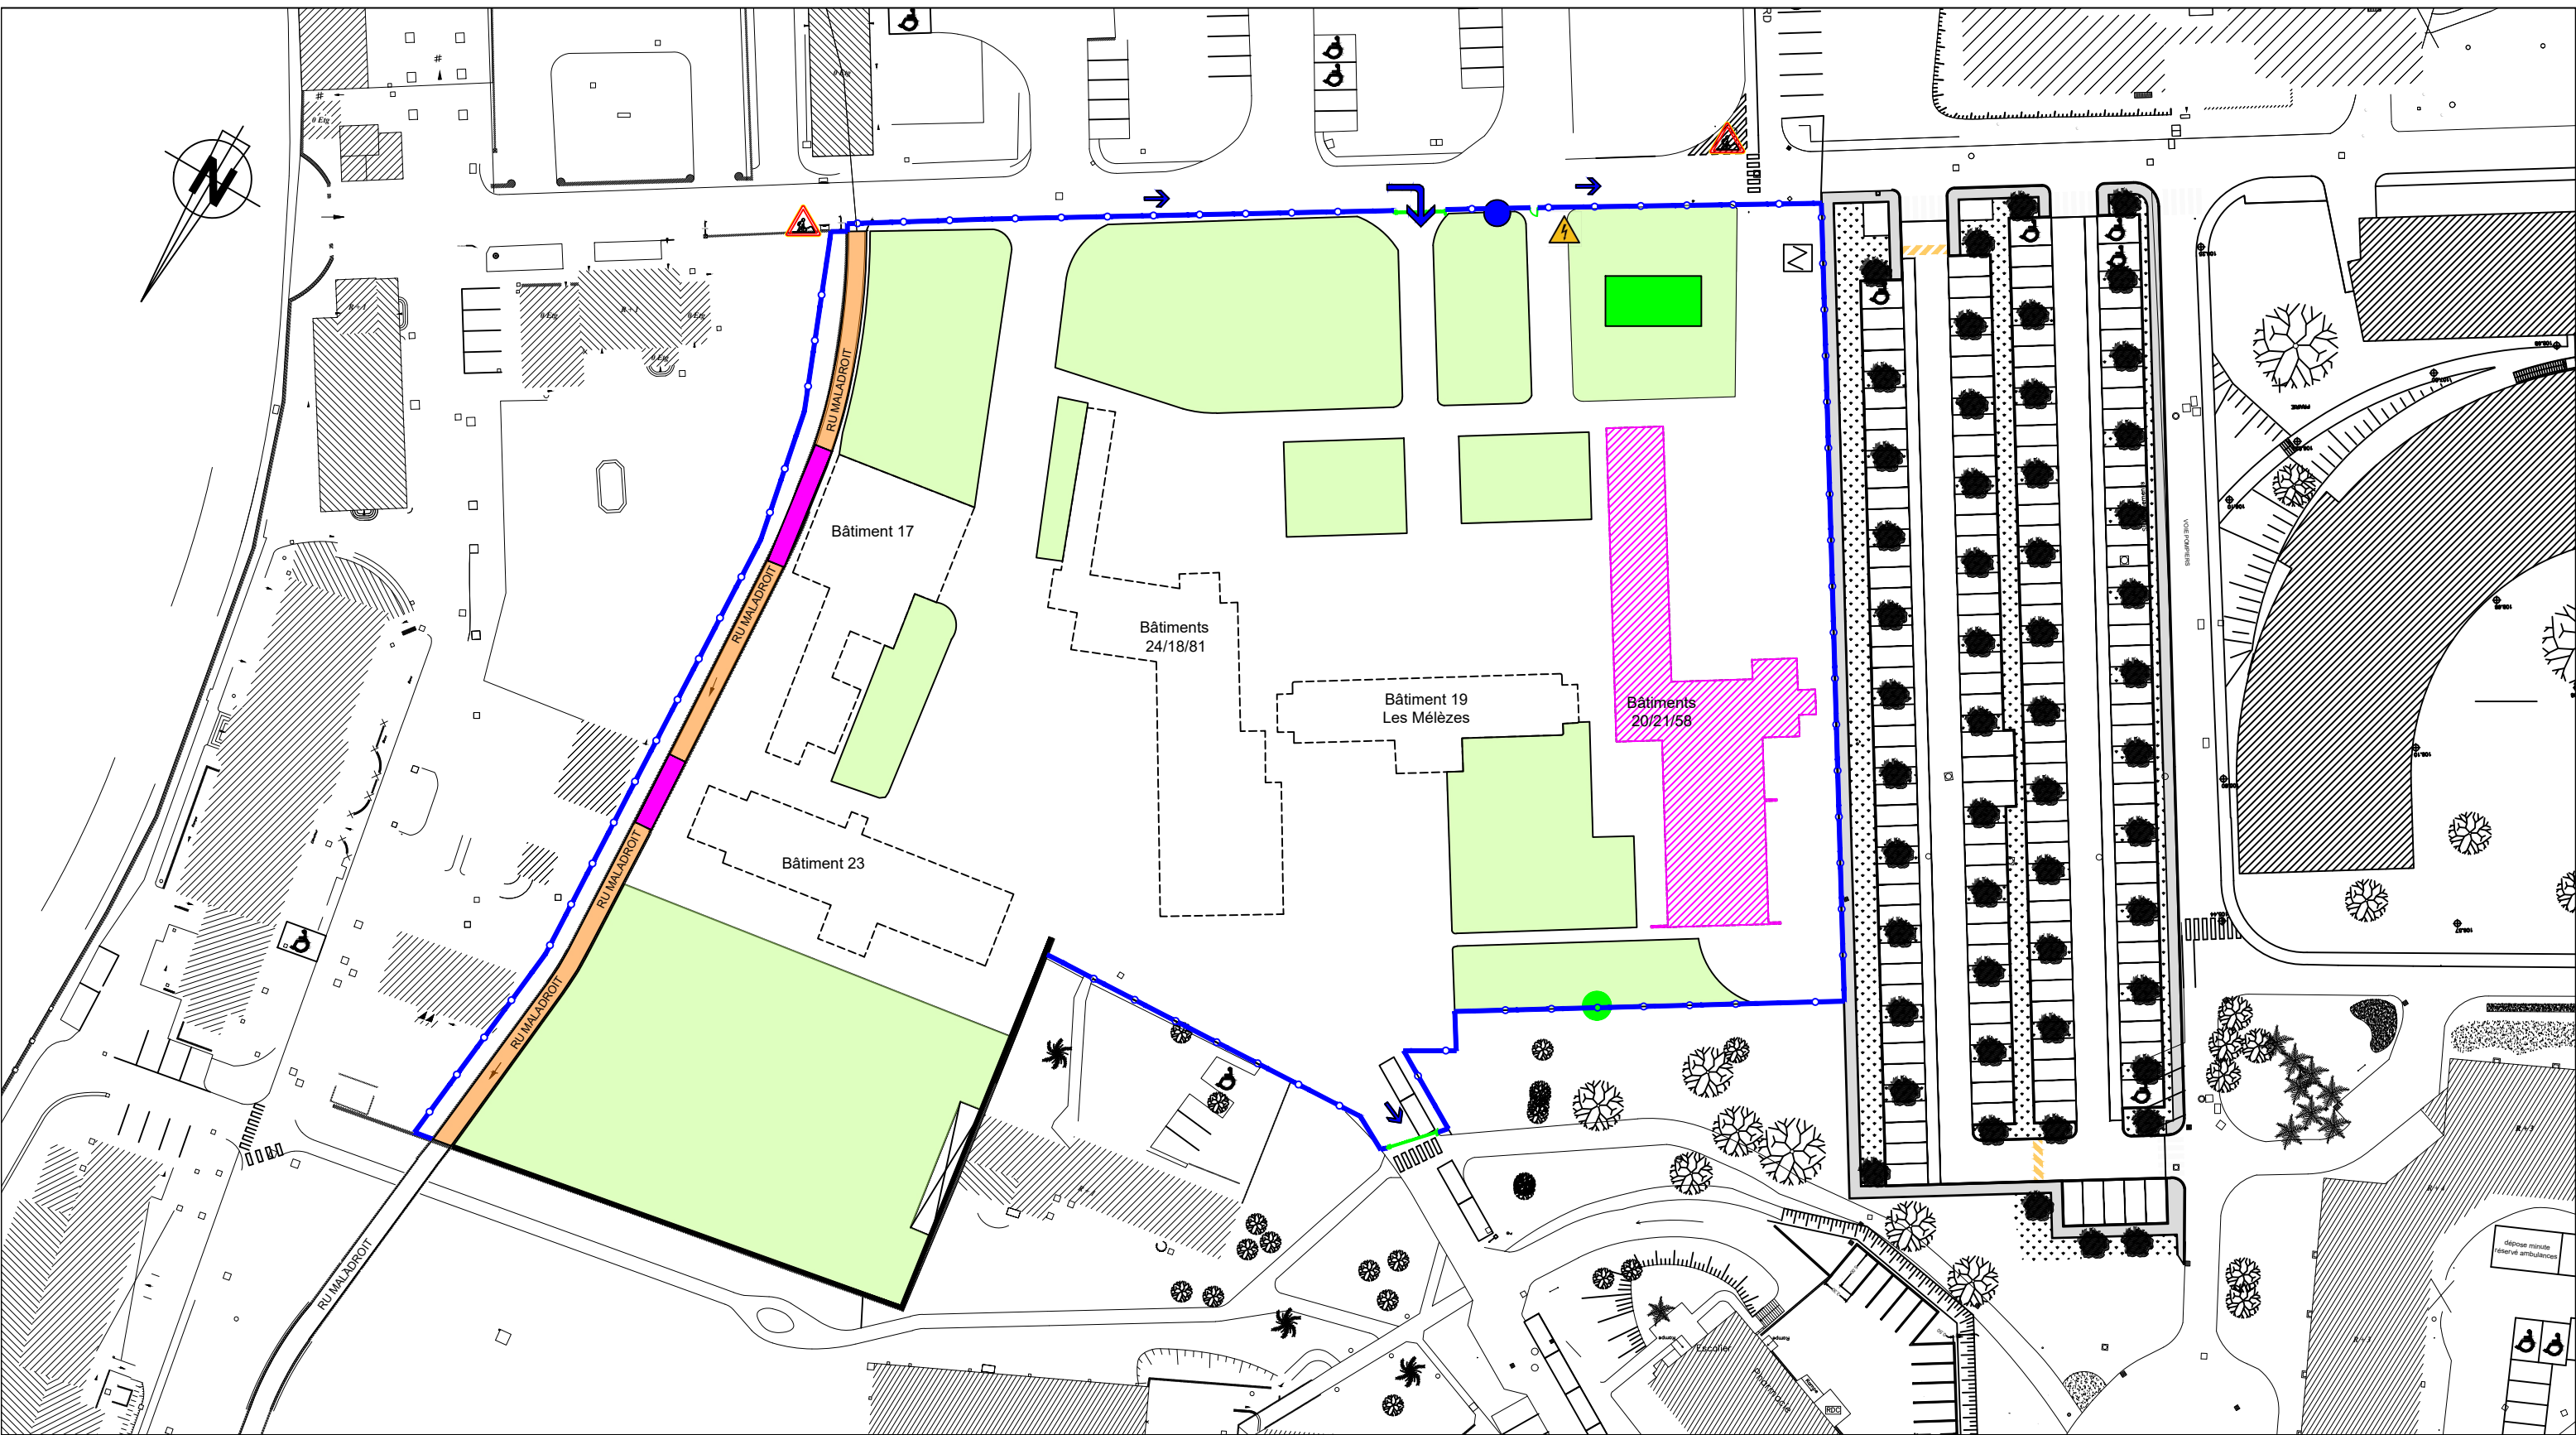

Légende:

Curage

Démolition

Espaces verts

Clôtures de chantier

Entrée / Sortie véhicules

Regard à conserver

Bennes

Base vie

Entrée / Sortie opérateurs

Désamiantage

Fouilles -2m

 (Ru Maladroit) à protéger

Cuves (à curer)


Arrivée d'eau


Armoire électrique de chantier

Panneaux de signalisation





Plaques de protection (passerelle Ru Maladroit)

Cheminement piéton

 Opération Démolition bâtiments Centre hospitalier de Plaisir 220, Rue Mansart, BP 19 78375 PLAISIR Cedex	Maître d'oeuvre Dépollution démolition  OMEGA alliance 1d rue de Charaintru 91360 Épinay-sur-Orge Tél : 01.69.10.28.28	PHASE 5 DÉSAMIANTAGE	Maître d'ouvrage  Centre Hospitalier de PLAISIR 220 rue Mansart 78375 PLAISIR CEDEX	PRO DCE Phase	A3 Format
				01/06/2026 Date	0 Indice
				1/750 Echelle	5 Page
				Règle : 	

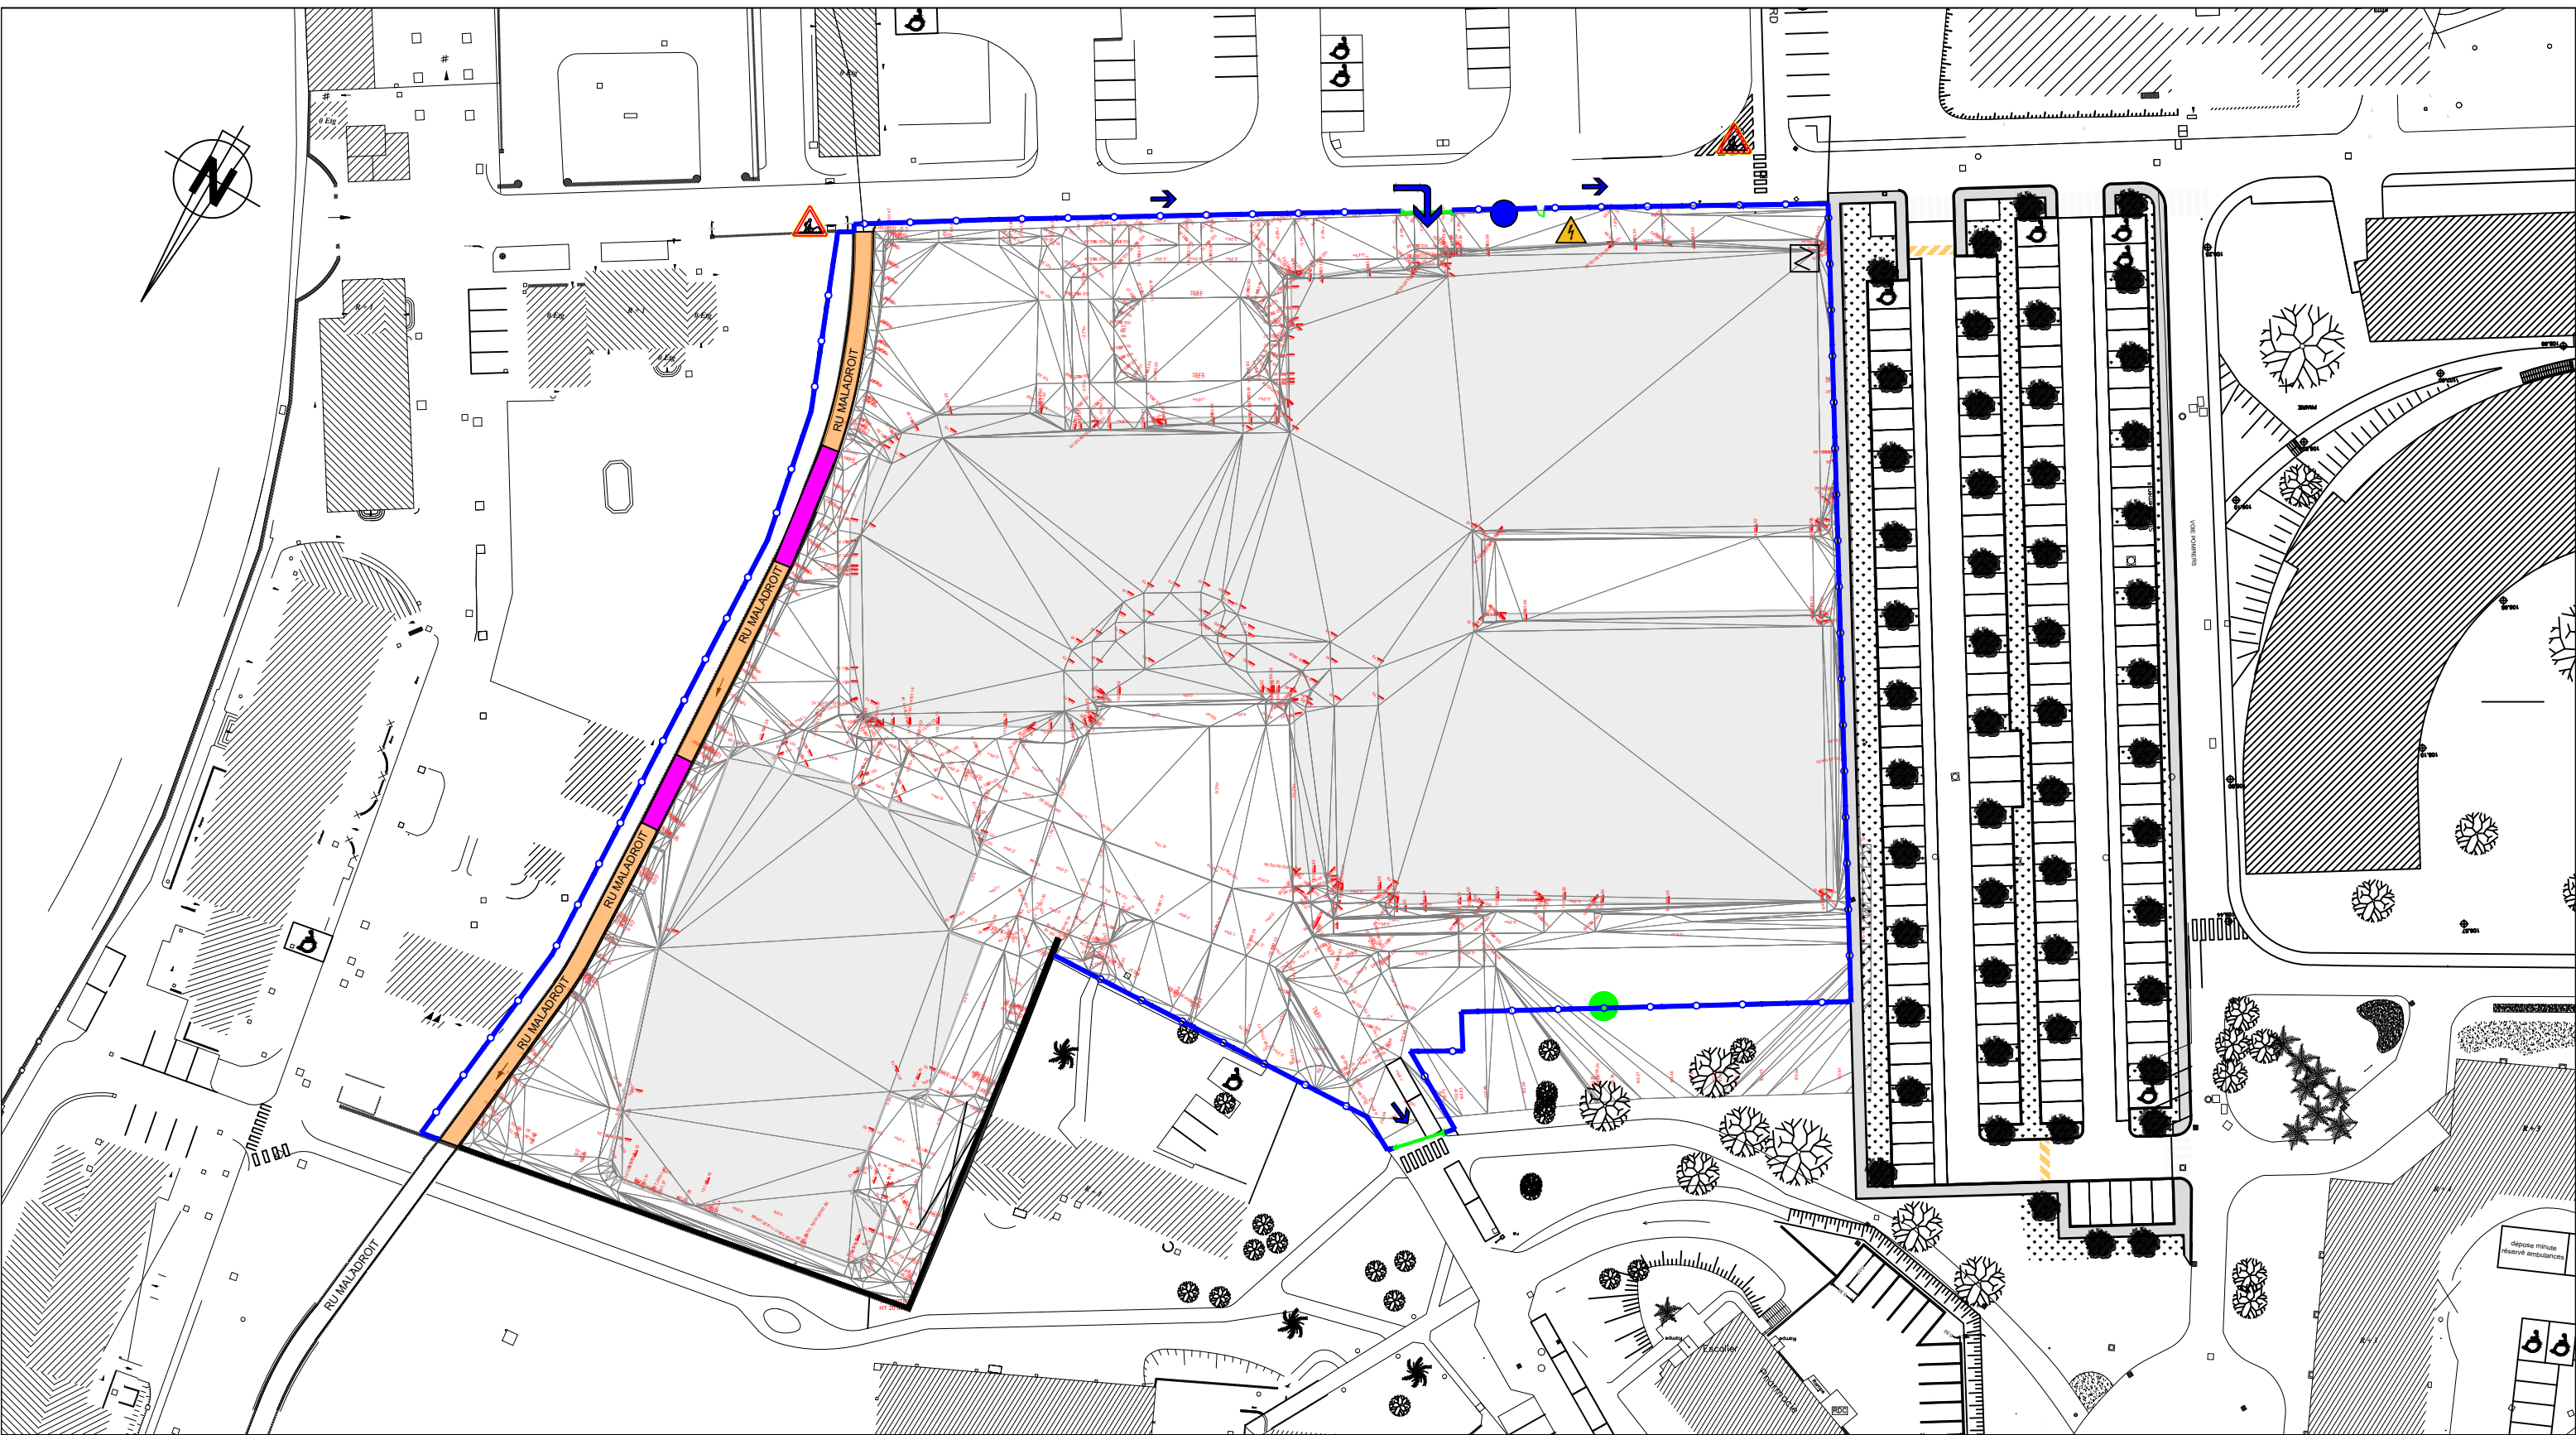

Légende:

  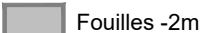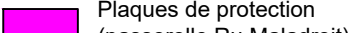- | | | | | | | | | |
|---|--|---|---|---|--|---|---|--|
|  Curage |  Démolition |  Espaces verts |  Clôtures de chantier |  Entrée / Sortie véhicules |  Regard à conserver |  Bennes |  Base vie |  Entrée / Sortie opérateurs |
|  Désamiantage |  Fouilles -2m |  (Ru Maladroit) à protéger |  Cuves (à curer) |  Arrivée d'eau |  Armoire électrique de chantier |  Panneaux de signalisation |  Plaques de protection (passerelle Ru Maladroit) |  Cheminement piéton |

Opération

Démolition bâtiments
Centre hospitalier de Plaisir
220, Rue Mansart, BP 19
78375 PLAISIR Cedex

Maître d'oeuvre
Dépollution démolition



1d rue de Charaintru
91360 Épinay-sur-Orge
Tél : 01.69.10.28.28

PLAN FIN DÉMOLITION - FOUILLES
CENTRE HOSPITALIER PLAISIR

Maître d'ouvrage



220 rue Mansart
78375 PLAISIR CEDEX

PRO DCE

Phase

01/06/2026

Date

1/750

Echelle

A3

Format

0

Indice

10

Page

Règle :

