


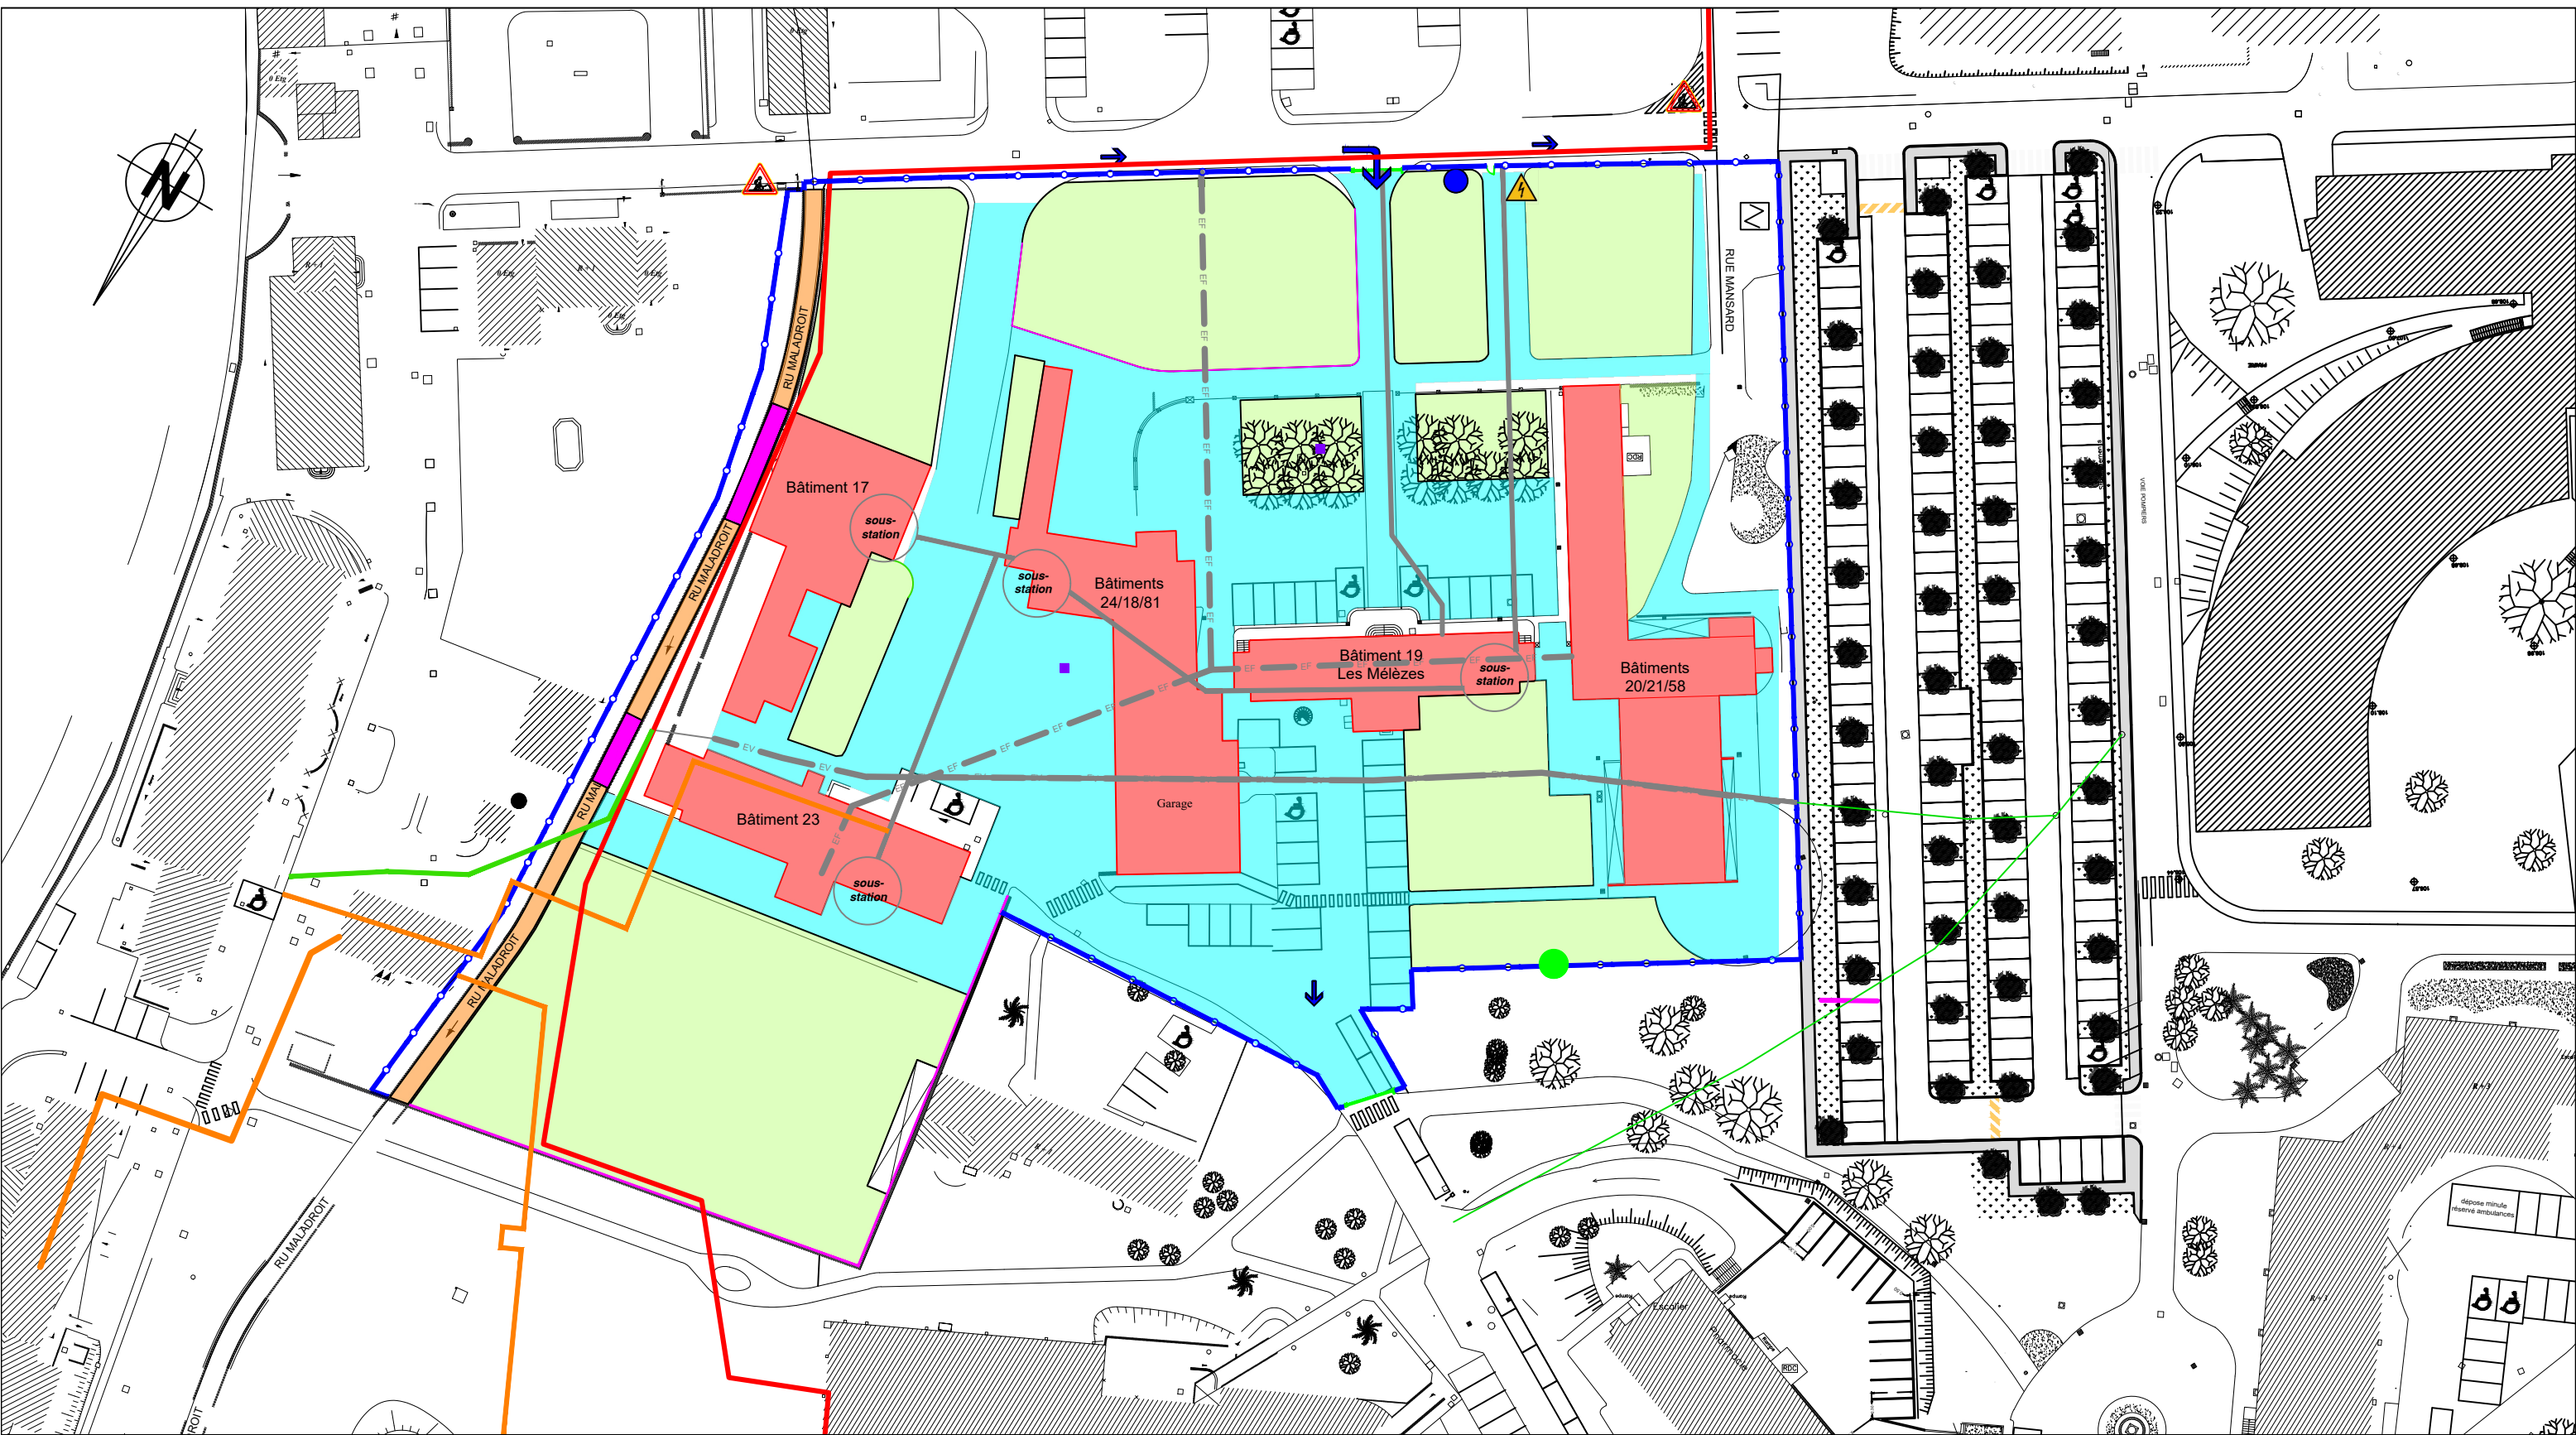

Légende:							
	Bâtiment à démolir		Espaces verts		Clôtures de chantier		Réseaux à supprimer
	Ru Maladroit à protéger		Enrobés à purger		Cuves (à curer)		Réseaux à conserver
					Regard à conserver		Entrée / Sortie véhicules
					Armoire électrique de chantier		Arrivée d'eau
							Plaque de protection (passerelle Ru Maladroit)
							Panneaux de signalisation

Opération Démolition bâtiments Centre hospitalier de Plaisir 220, Rue Mansart, BP 19 78375 PLAISIR Cedex	Maître d'oeuvre Dépollution démolition  OMEGA alliance 1d rue de Charaintru 91360 Épinay-sur-Orge Tél : 01.69.10.28.28	PLAN DE DÉMOLITION CENTRE HOSPITALIER PLAISIR	Maître d'ouvrage  Centre Hospitalier de PLAISIR 220 rue Mansart 78375 PLAISIR CEDEX	ÉTUDE Phase	A3 Format
				01/06/2026 Date	0 Indice
				1/750 Echelle	1 Page
				Règle : 	