


CENTRE HOSPITALIER DE PLAISIR / 220 rue Mansart / BP 19 / 78375 PLAISIR cedex

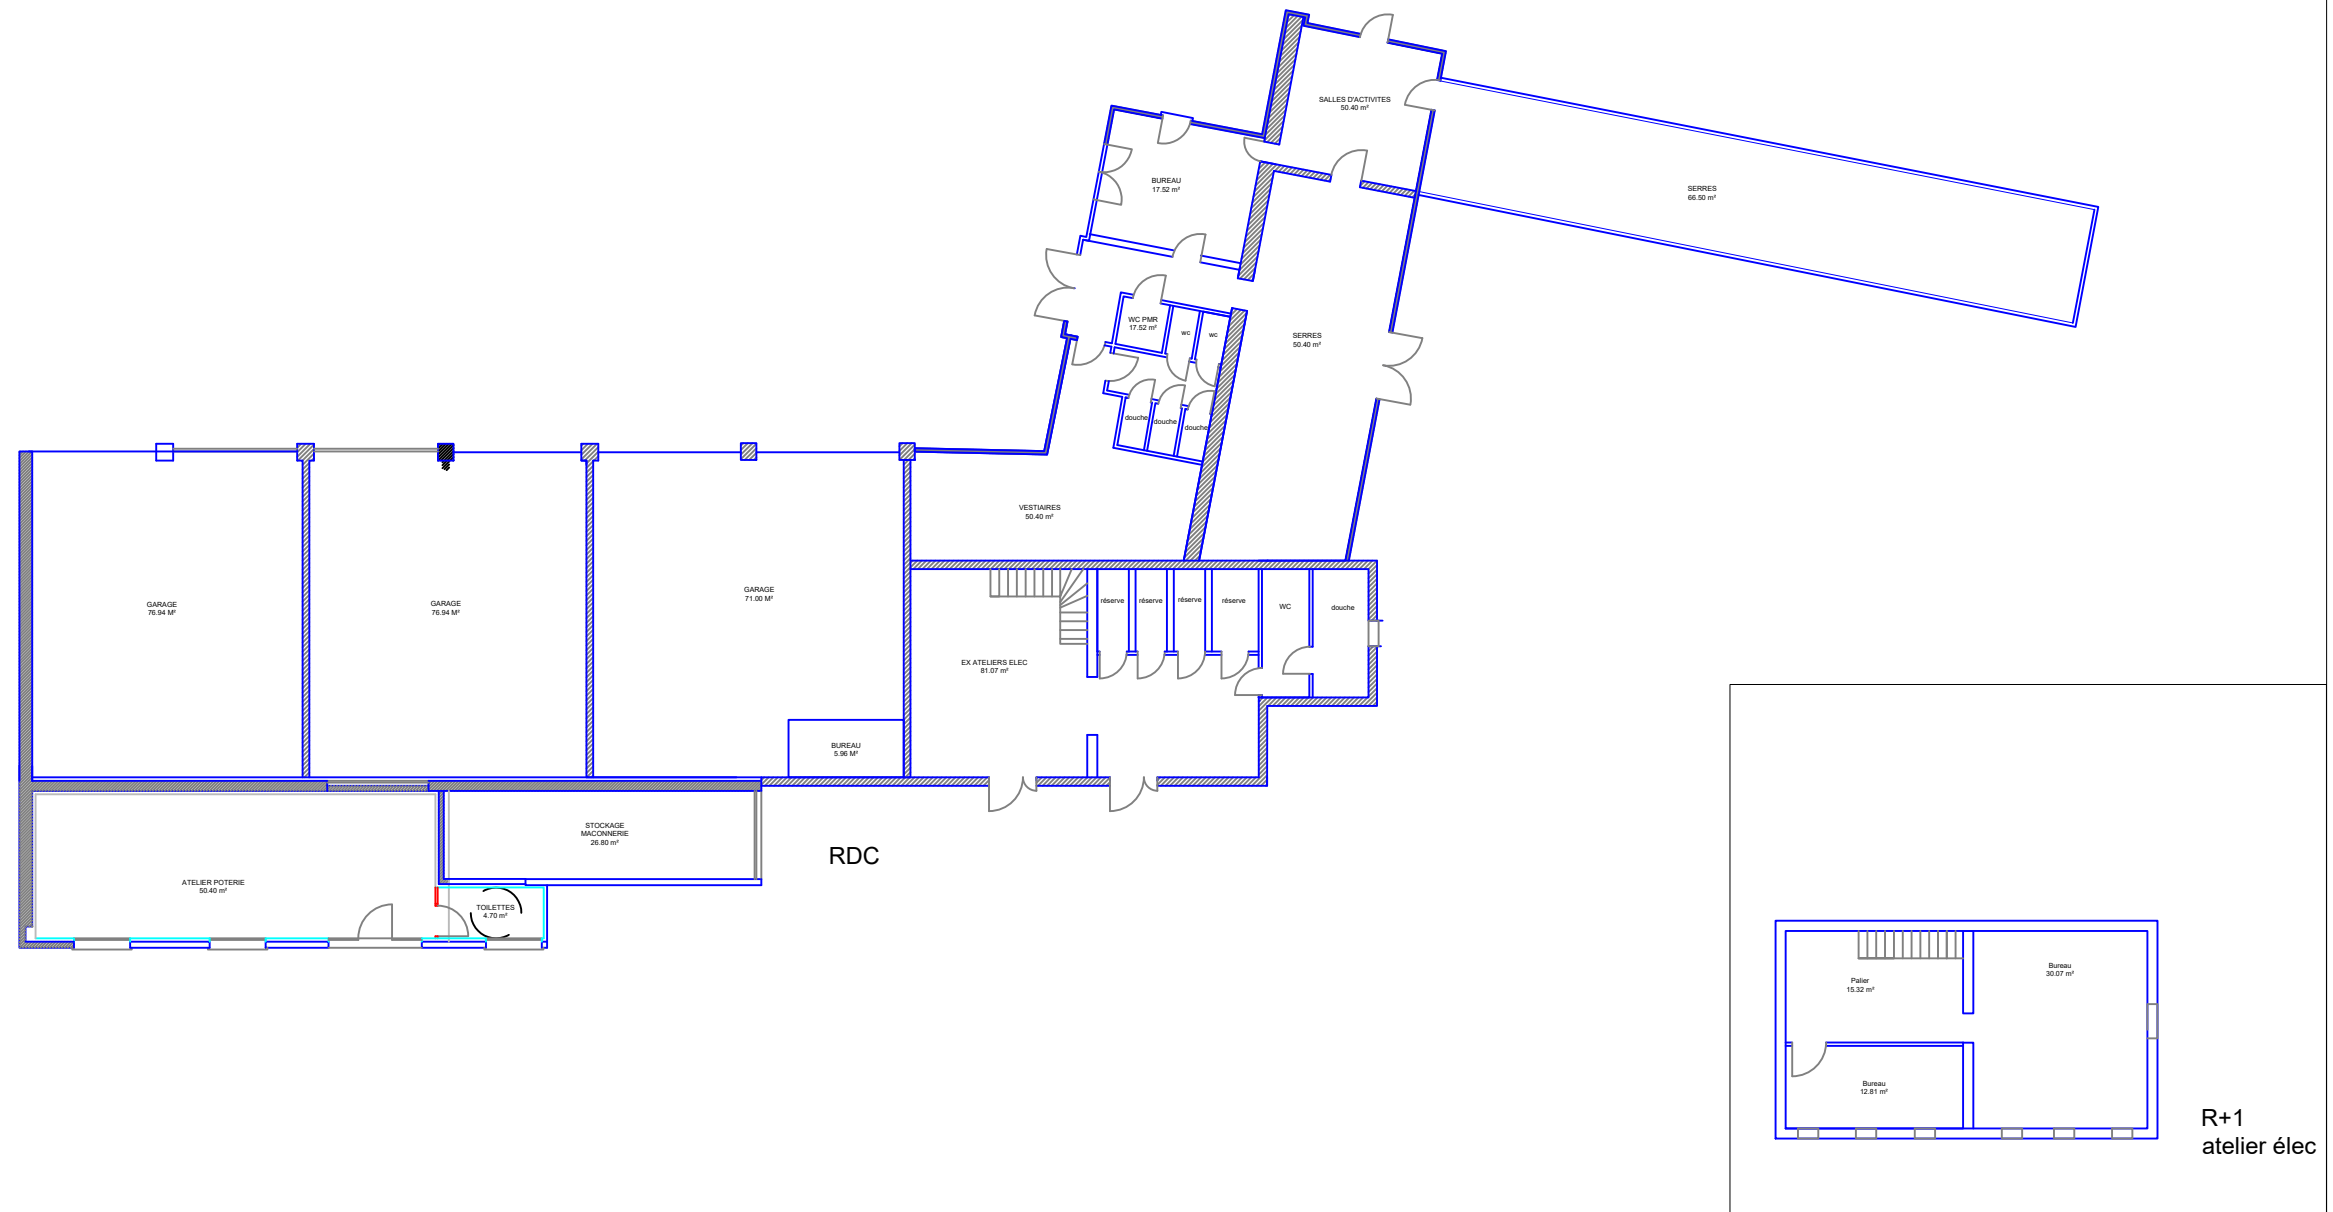

janvier 2026

échelle	1/200°
---------	--------

bât.24 + 18 + 81 / poterie-garage-atelier élec-serre