


1er SUD

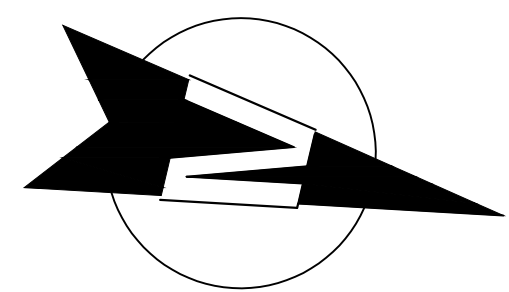


Extension Accueil CAF



Hors périmètre

4ème SUD

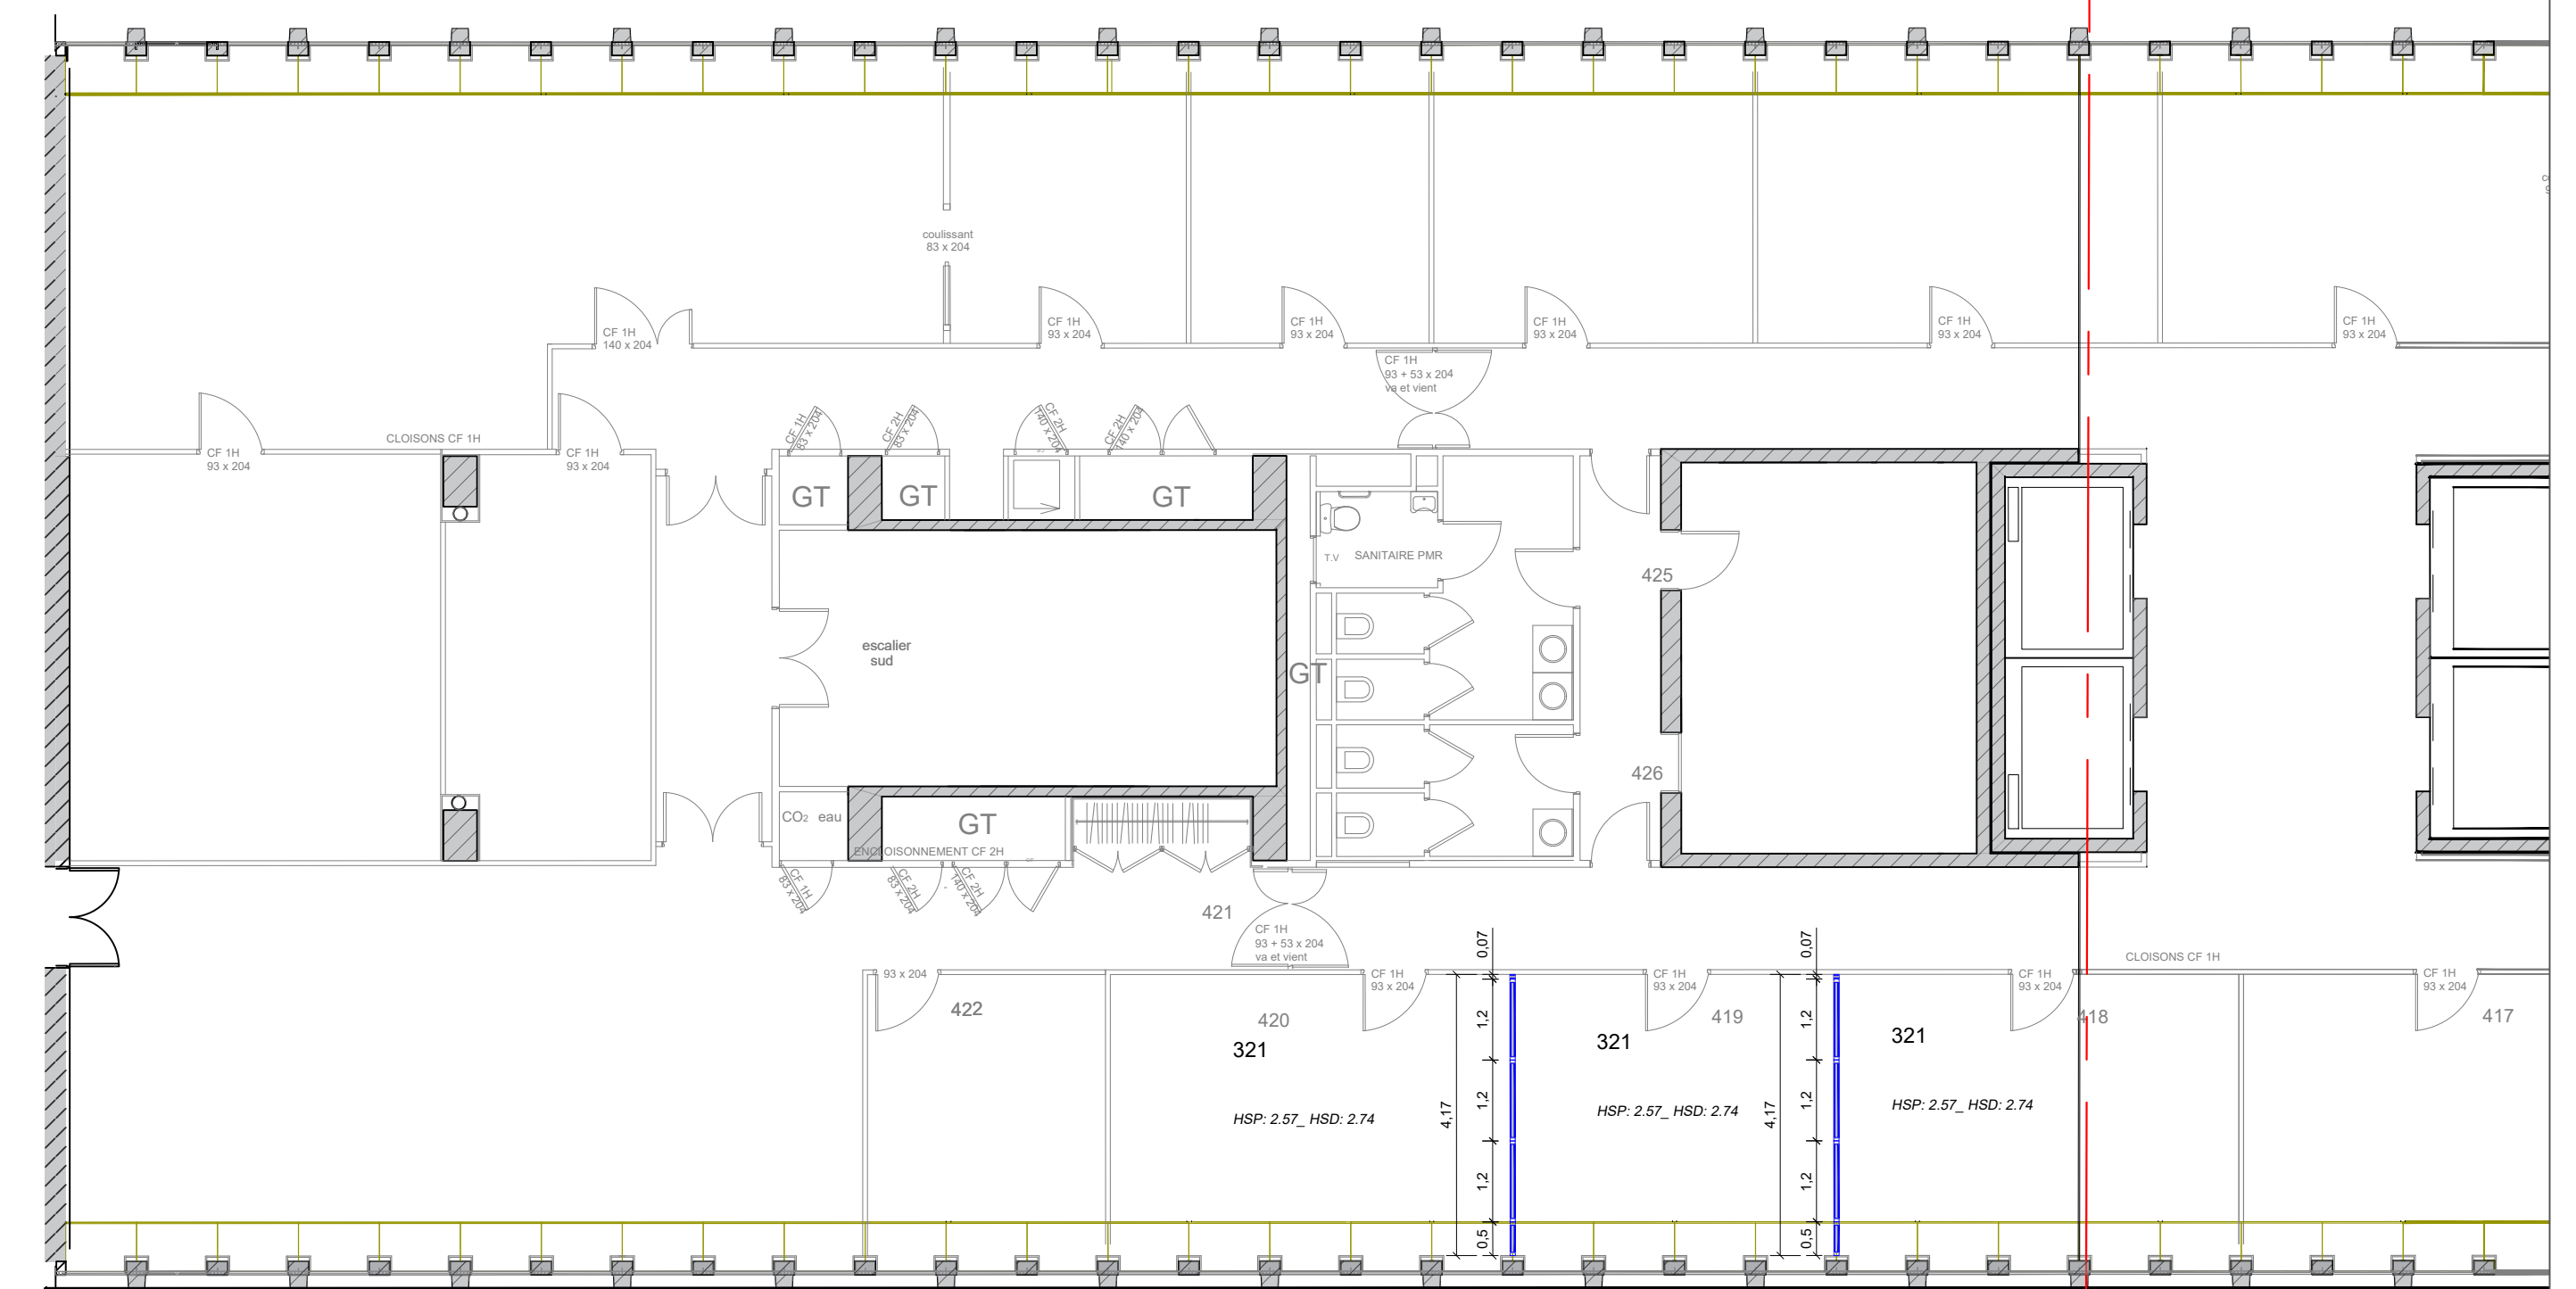

	Cloison existante
	Porte existante
	Cloison EI60
	Cloison doublage EI60
	Cloison plaques de plâtre
	Cloison modulaire pleine
	Cloison modulaire double vitrage
	Cloison modulaire simple vitrage
	Bloc-porte tiercé
	Bloc-porte bois
	Bloc-porte dans cloison modulaire
	Châssis aluminium vitré EI60
	Reprise tablette ou coffre bois
	Plaque signalétique pour porte
	Clapet CF sur Reprise d'air
	Clapet CF sur Soufflage d'air



**l'Assurance
Maladie**
Agir ensemble, protéger chacun

CPAM D'INDRE ET LOIRE
36, rue Edouard Vaillant
37035 TOURS cedex9

IMMEUBLE SIEGE

ASSISTANT MAITRISE D'OUVRAGE



PRECI IDF-NORMANDIE-CENTRE
CPAM DU LOIRET
Place du Général de Gaulle
45021 ORLEANS Cedex1

MARECHAL Lionel ☐ 06.86.38.86.61
MAIL : lionel.marechal@assurance-maladie.fr
SCHMITT Florian ☐ 06.29.19.74.48
MAIL : florian.schmitt@assurance-maladie.fr

CONTROLE TECHNIQUE

APAVE ICF
26 rue des Frères Lumière 37170 CHAMBRAY LES TOURS

COORDINATION SPS	
------------------	--

APAVE IC Tours
26 rue des Frères Lumière - CS 50602 37176 CHAMBRAY LES TOURS CEDEX

COORDINATION SSI
MBO Consulting
6 rue Fragonard 94410 SAINT MAURICE

DIAGNOSTIC PEMD

APAVE ICF
26 rue des Frères Lumière 37170 CHAMBRAY LES TOURS

AMENAGEMENTS DES NIVEAUX 1 A 3

NIV1+4 - Cloisonnements

[illegible]

DCE

PHASE	

04

N° PLAN

1 : 100 sur A1

ECHELLE

1	2	
---	---	---	---	---	---	---	---	---	----	----	-----	-----	