
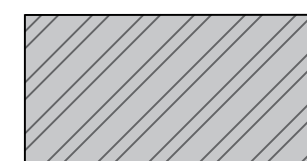


1er SUD

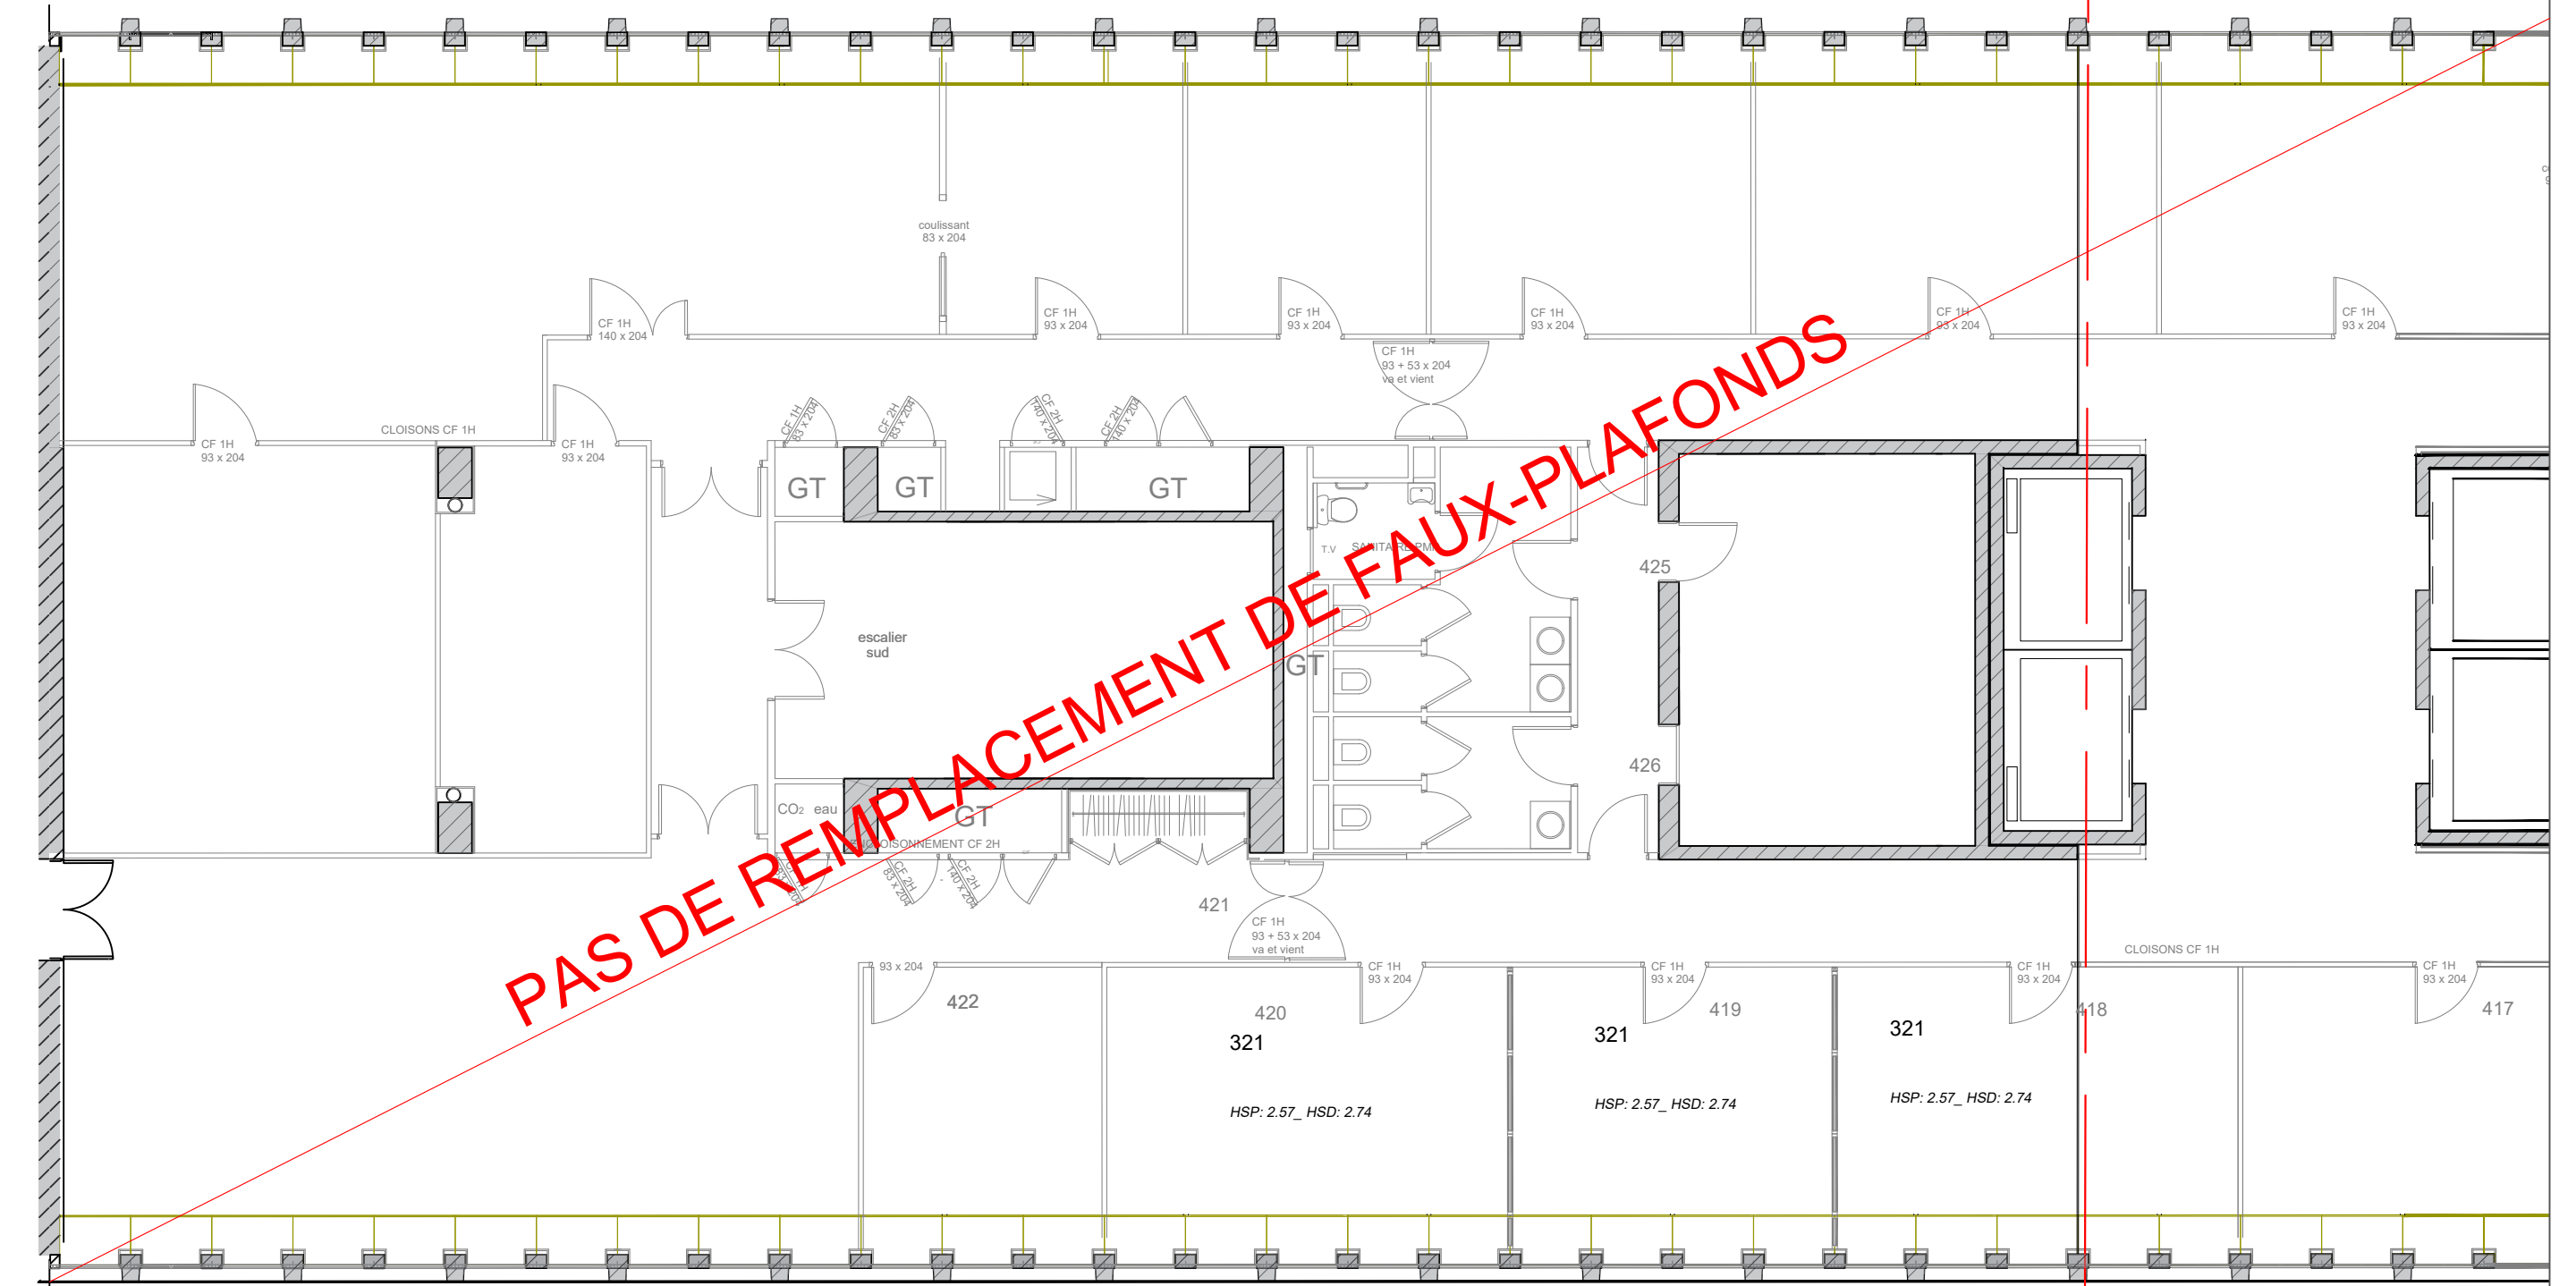

Hors périmètre

4ème SUD

[illegible]

IMMEUBLE SIEGE

NIV1+4 - Plafonds suspendus

DCE	--	06	1 : 100 sur A1	1
PHASE	N°D'AFFAIRE	N° PLAN	ECHELLE	NB FOLIOS

Dalles plafond 600x600 en réemploi ossatures conservées