


PHASE 1


1er SUD

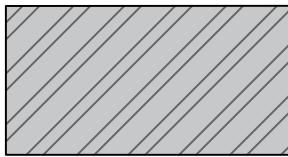

Hors périmètre

PHASE 1

4ème SUD

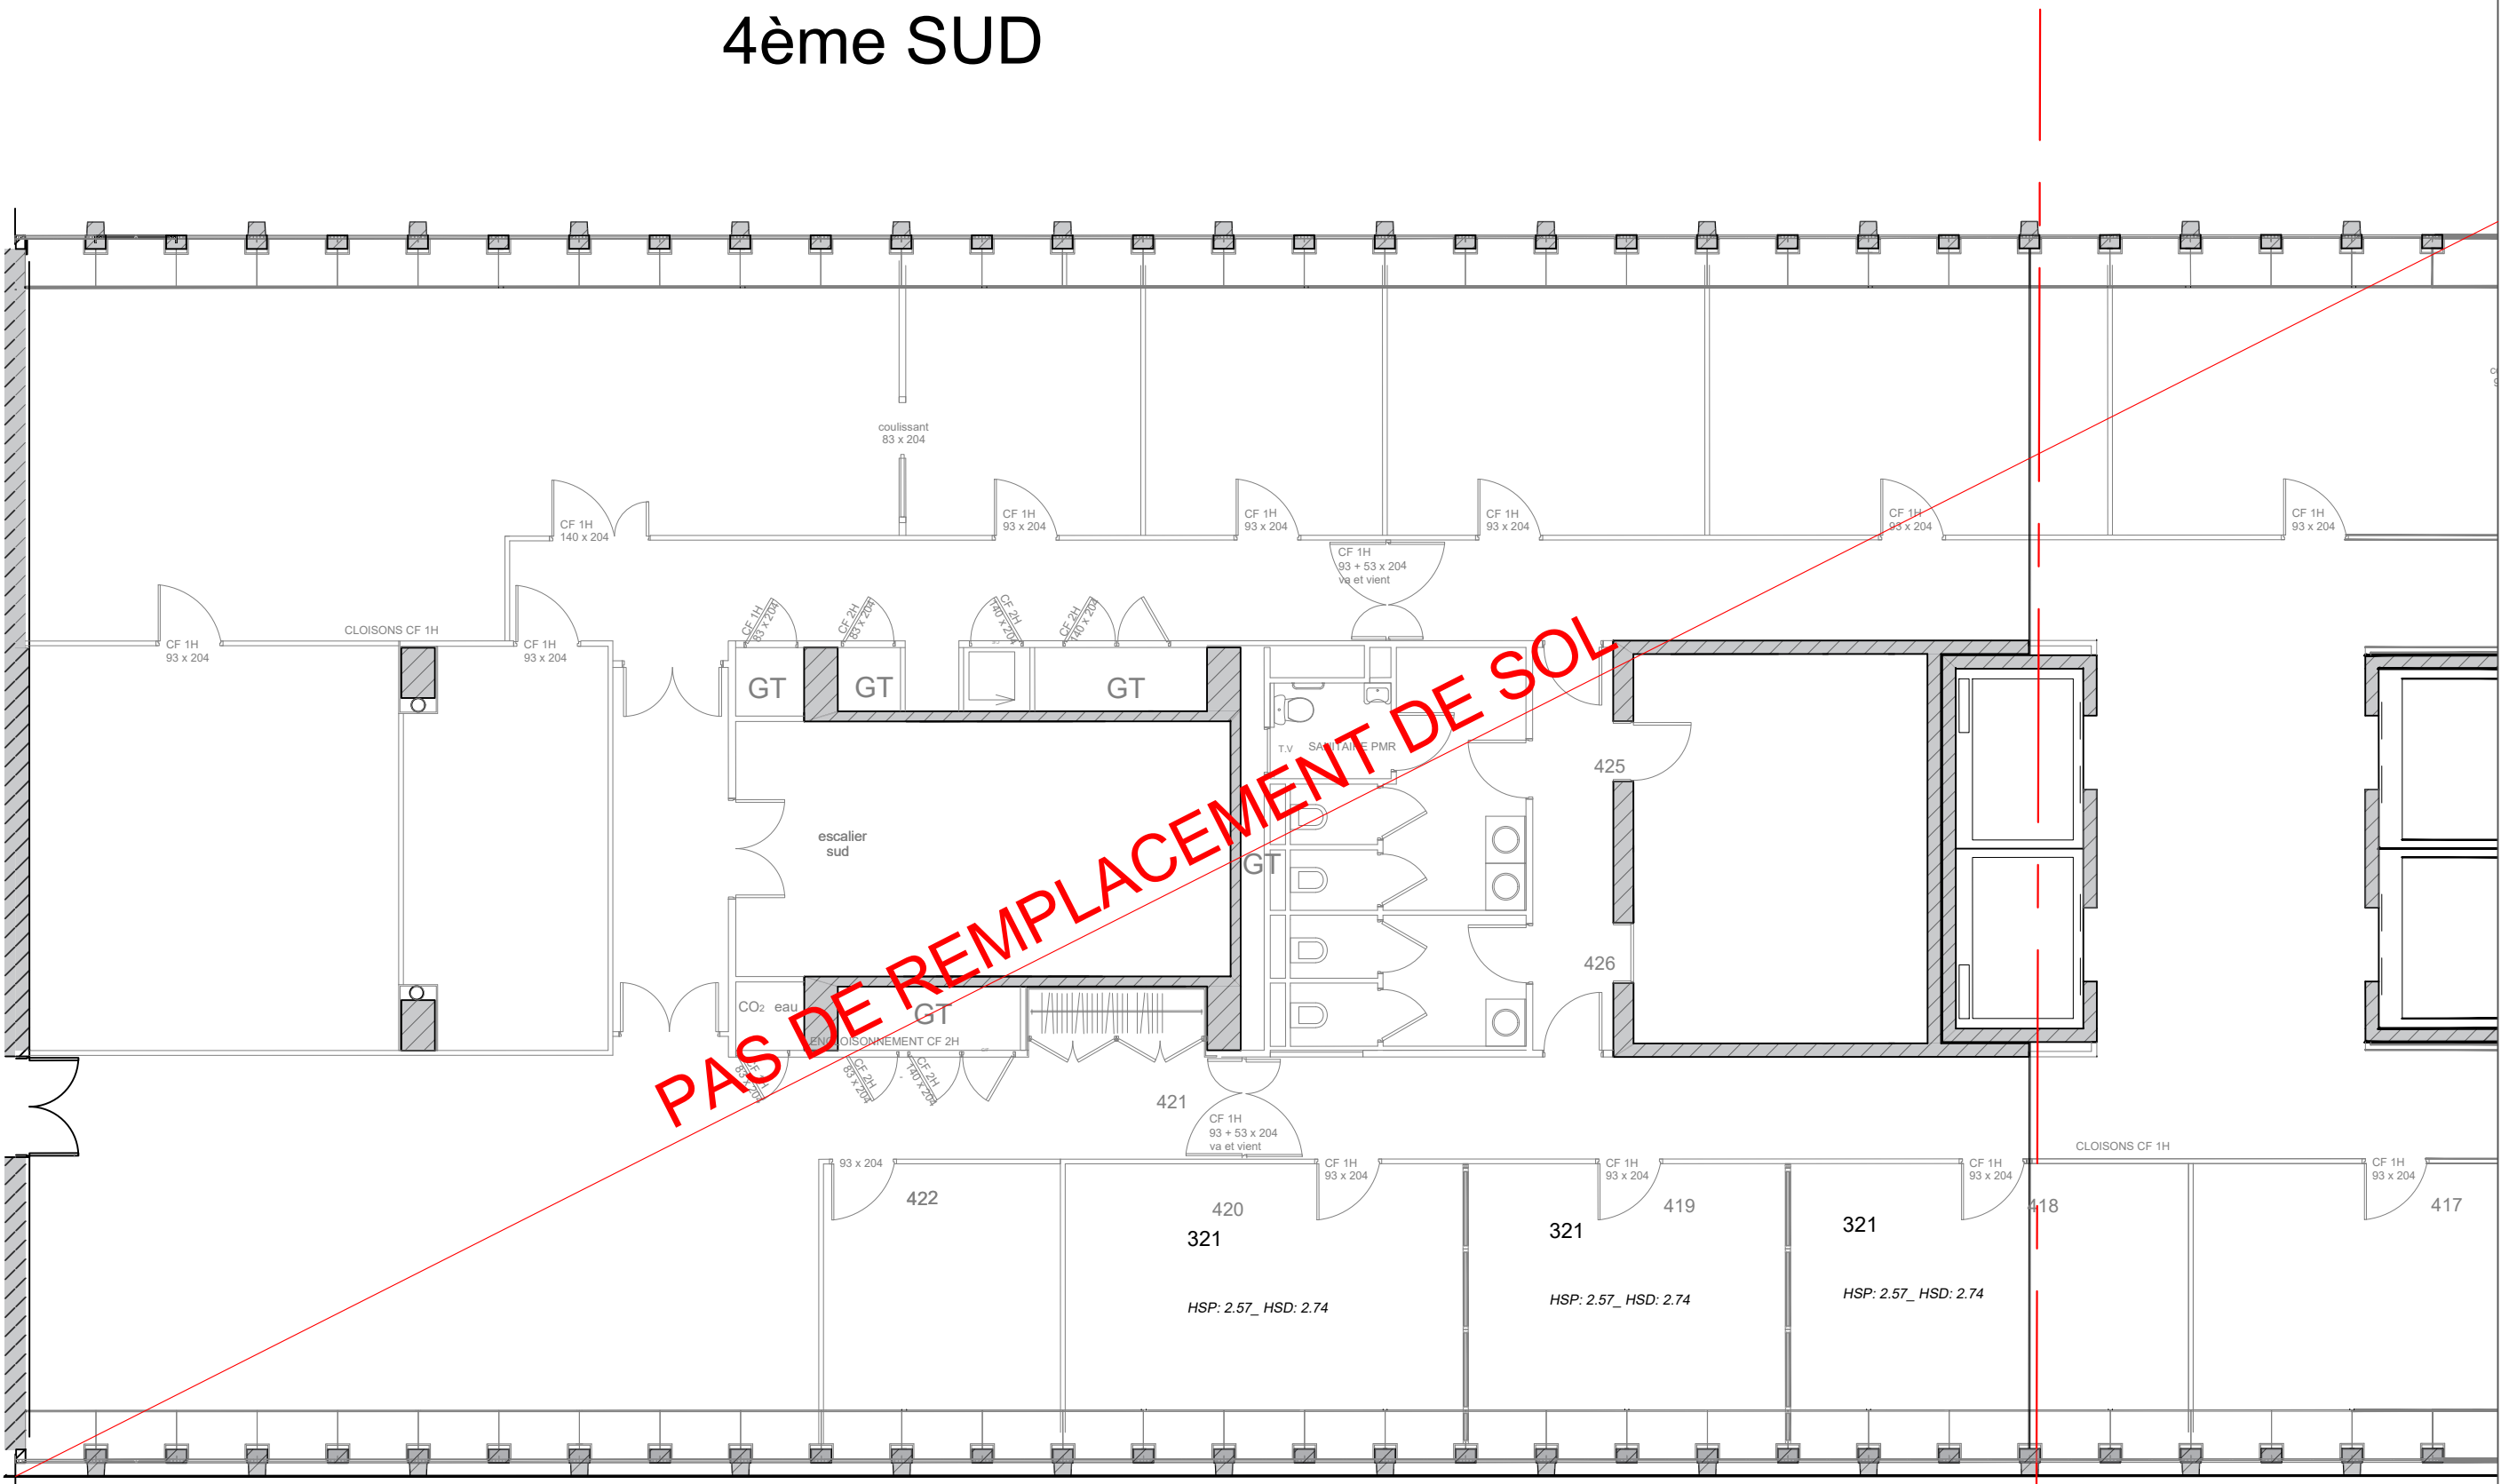

LEGENDE

- Sol PVC
- Sol moquette
- Sol moquette motif contrasté
- Carrelage neuf
- Sol souple moquette acoustique
- Peinture tablette bois
- Peinture allège ou coffre bois
- Peinture murale
- Fresque revêtement intissé



**l'Assurance
Maladie**
Agir ensemble, protéger chacun

CPAM D'INDRE ET LOIRE
36, rue Edouard Vaillant
37035 TOURS cedex9

IMMEUBLE SIEGE

ASSISTANT MAITRISE D'OUVRAGE



PRECI IDF-NORMANDIE-CENTRE

CPAM DU LOIRET
Place du Général de Gaulle
45021 ORLEANS Cedex1

MARECHAL Lionel : 06.86.38.86.61
MAIL : lionel.marechal@assurance-maladie.fr
SCHMITT Florian : 06.29.19.74.48
MAIL : florian.schmitt@assurance-maladie.fr

CONTROLE TECHNIQUE

APAVE ICF
26 rue des Frères Lumière 37170 CHAMBRAY LES TOURS

COORDINATION SPS

APAVE IC Tours
26 rue des Frères Lumière - CS 50602 37176 CHAMBRAY LES TOURS CEDEX

COORDINATION SSI

MBO Consulting
6 rue Fragonard 94410 SAINT MAURICE

DIAGNOSTIC PEIMD

APAVE ICF
26 rue des Frères Lumière 37170 CHAMBRAY LES TOURS

AMENAGEMENTS DES NIVEAUX 1 A 3

NIV1+4 - Revêtements

Ind.	Date	Libellé des modifications	Dessinateur	Vérificateur	Valideur
0	19/05/2026		L.MARECHAL		

DCE

PHASE

--

N°D'AFFAIRE

08

N° PLAN

1 : 100 sur A1

ECHELLE

1

NB FOLIOS