



1er SUD

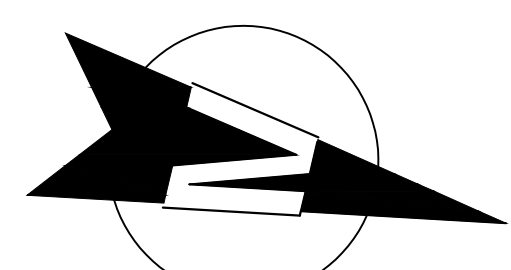

Hors périmètre

4ème SUD

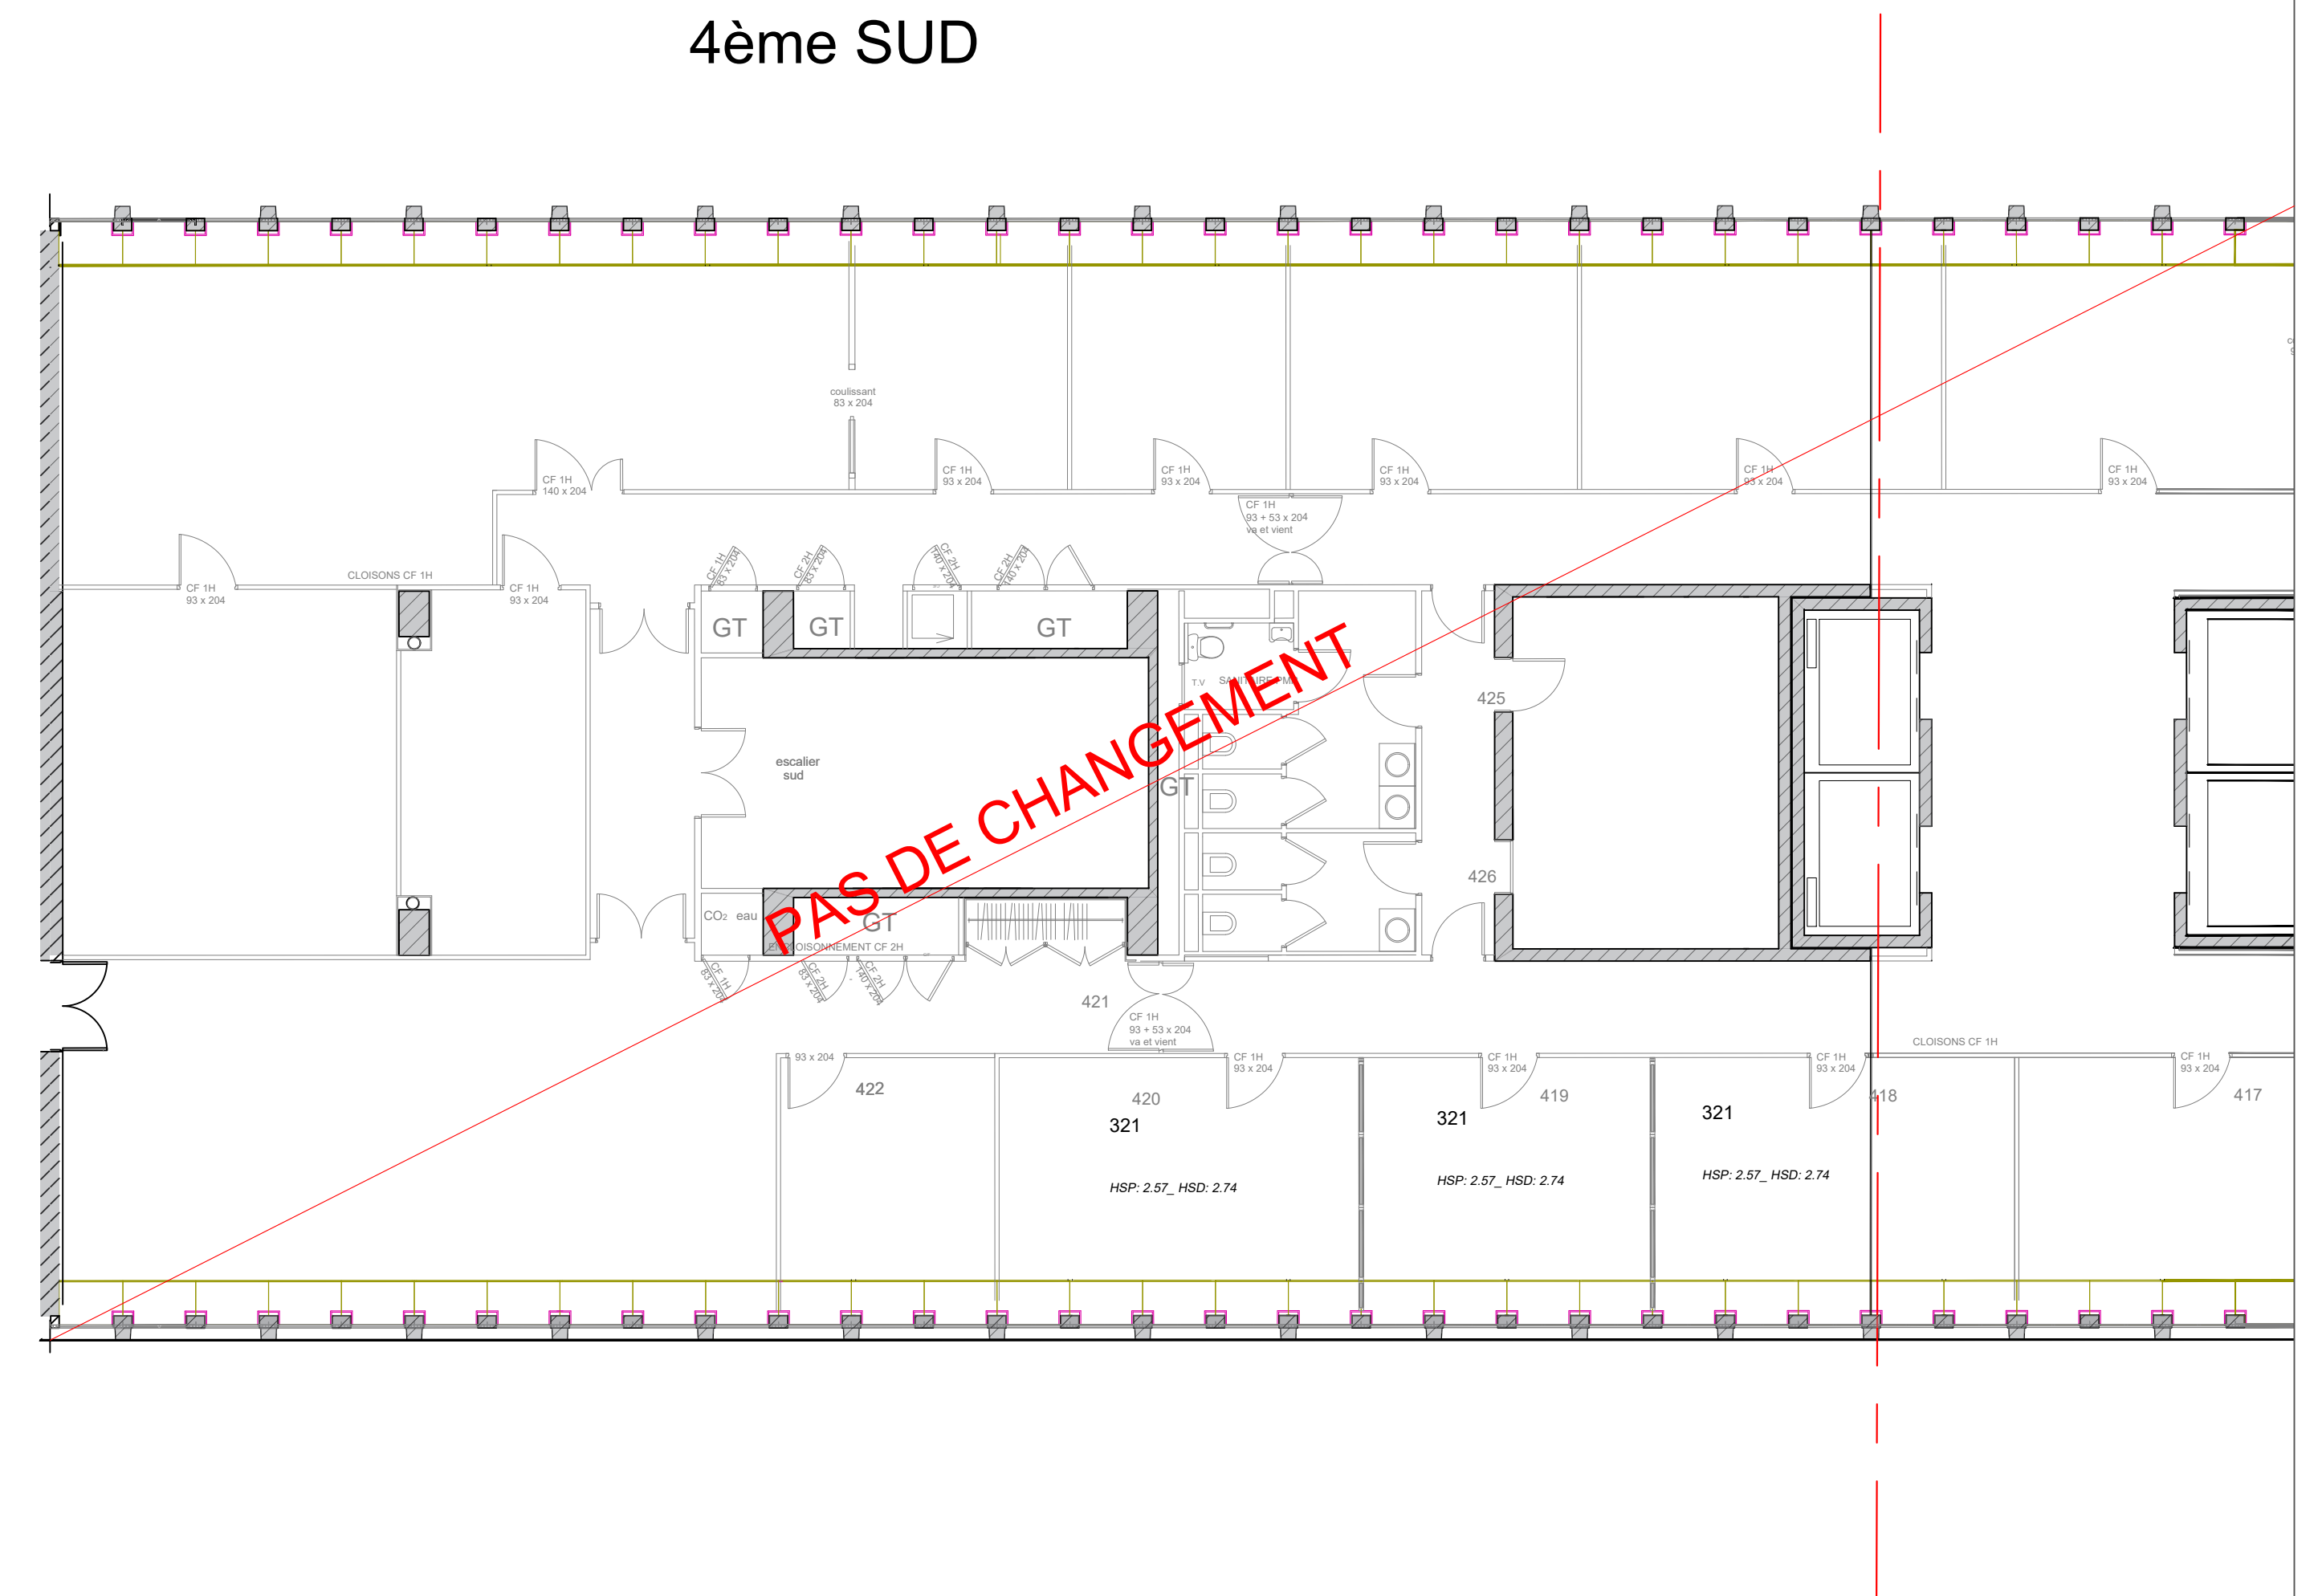

Neuf à créer

- | | |
|---|---|
|  | Repère A: Dalle encastrée LED 600x600 |
|  | Repère B: Luminaire rond encastré LED |
|  | Repère C: Spot encastré LED |
|  | Repère D: Spot encastré LED cabine WC |
|  | Repère E: Réglette sanitaires |
|  | Détecteur automatique d'éclairage |
|  | Variateur |
|  | Va et vient |
|  | Interrupteur simple allumage |
|  | |
|  | Bloc de secours |
|  | Sirène incendie |
|  | Alimentation 220V |
|  | Prise 220V |
|  | Prise 220V |
|  | Ventouse électromagnétique |
|  | Point de contrôle d'accès |
|  | Flash lumineux |
|  | Goulotte en plintine |
|  | Goulottes verticales |
|  | Perche (Hors lot) |
|  | |
|  | Point Consolidation 4 sorties courant nom |
|  | Point Consolidation 4 sorties courant dét |
|  | |
|  | Poste de Travail |
|  | |
|  | Equipements existants conservés |
|  | Equipements existants déposés |



**l'Assurance
Maladie**
Agir ensemble, protéger chacun

CPAM D'INDRE ET LOIRE
36, rue Edouard Vaillant
37035 TOURS cedex9

IMMEUBLE SIEGE

ASSISTANT MAITRISE D'OUVRAGE



PRECI IDF-NORMANDIE-CENTRE
CPAM DU LOIRET
Place du Général de Gaulle
45021 ORLEANS Cedex1

MARECHAL Lionel ☐ 06.86.38.86.61
MAIL : lionel.marechal@assurance-maladie.fr
SCHMITT Florian ☐ 06.29.19.74.48
MAIL : florian.schmitt@assurance-maladie.fr

CONTROLE TECHNIQUE

APAVE ICF
26 rue des Frères Lumière 37170 CHAMBRAY LES TOURS

	COORDINATION SPS
--	------------------

APAVE IC Tours
26 rue des Frères Lumière - CS 50602 37176 CHAMBRAY LES TOURS CEDEX

COORDINATION SSI

MBO Consulting
6 rue Fragonard 94410 SAINT MAURICE

DIAGNOSTIC PEMD

APAVE ICF
26 rue des Frères Lumière 37170 CHAMBRAY LES TOURS

AMENAGEMENTS DES NIVEAUX 1 A 3

NIV1+4 - CFO / CFA

[illegible]

DCE

PHASE

N°D'AFFAIRE

10

N° PLAN

1 : 100 sur A1

ECHELLE

1

	NB FOLIOS
--	-----------