




PHASE1
3ème SUD

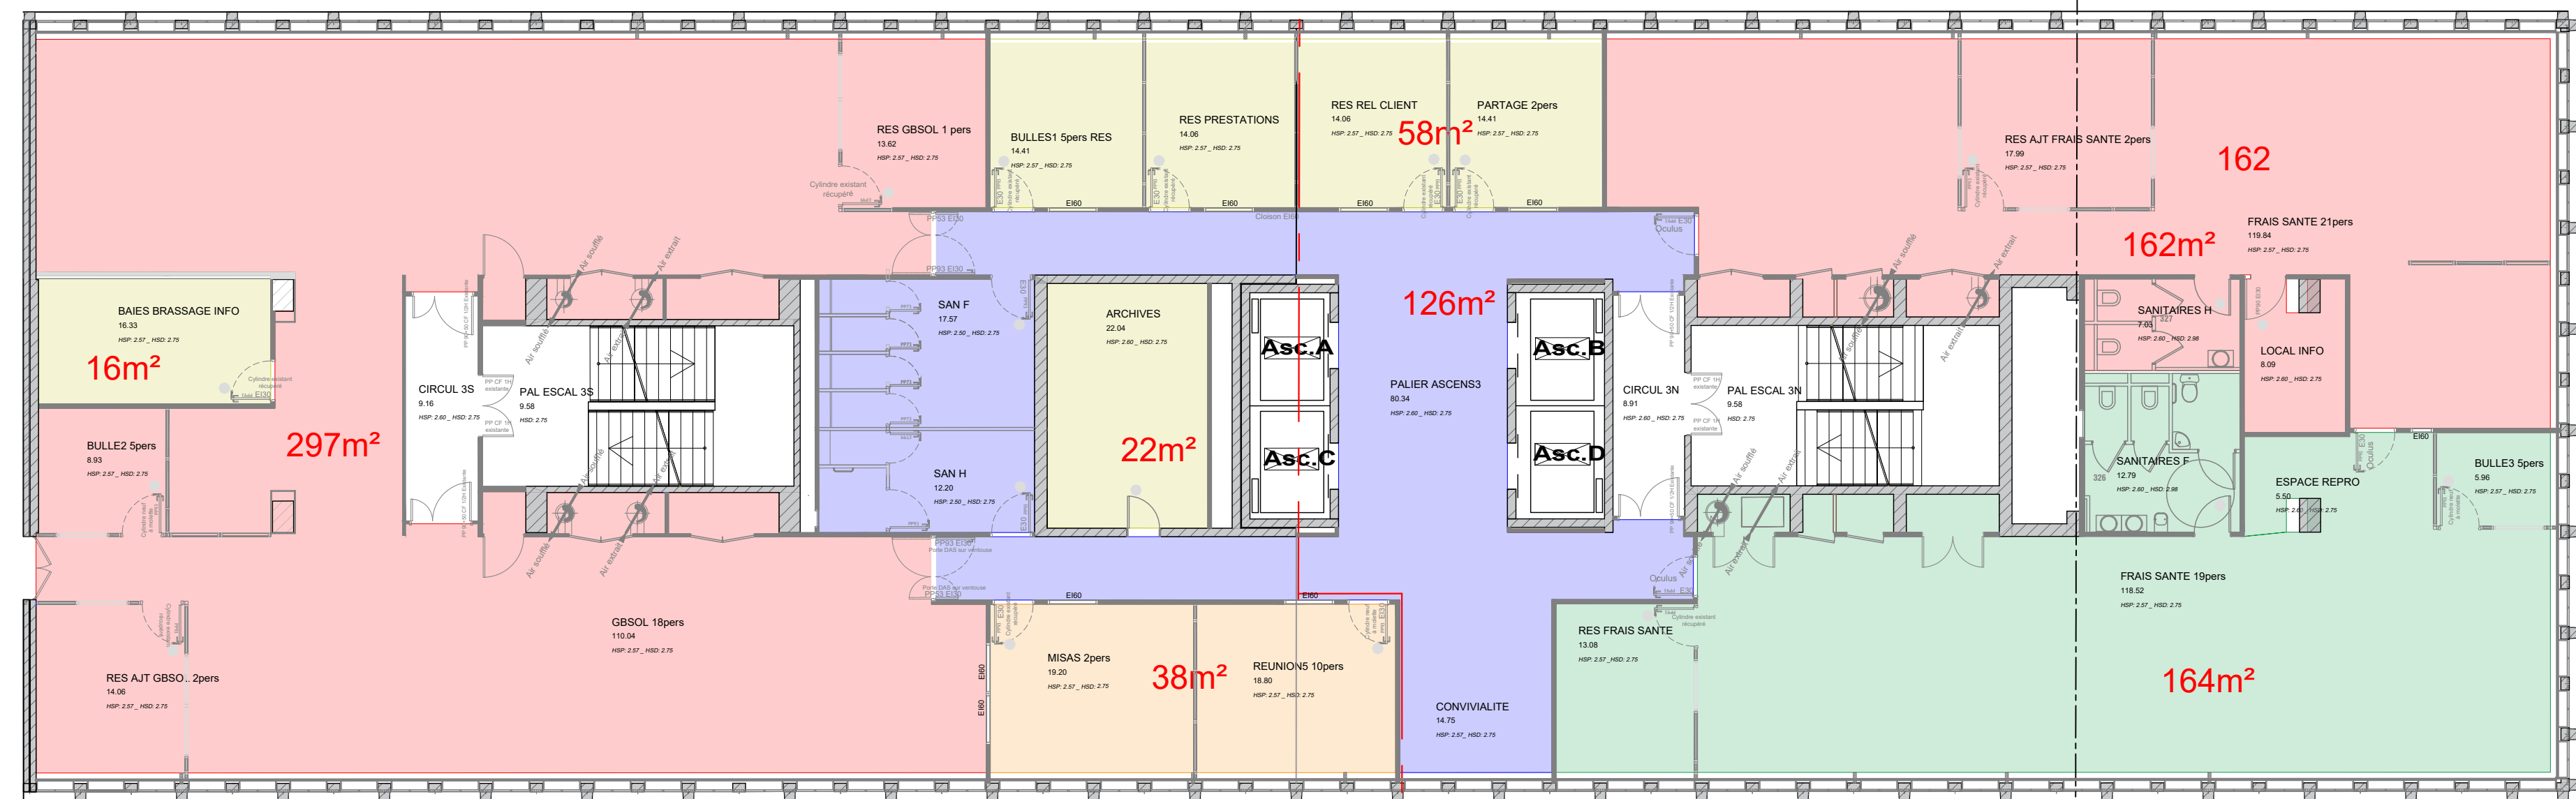


PHASE1
2ème SUD

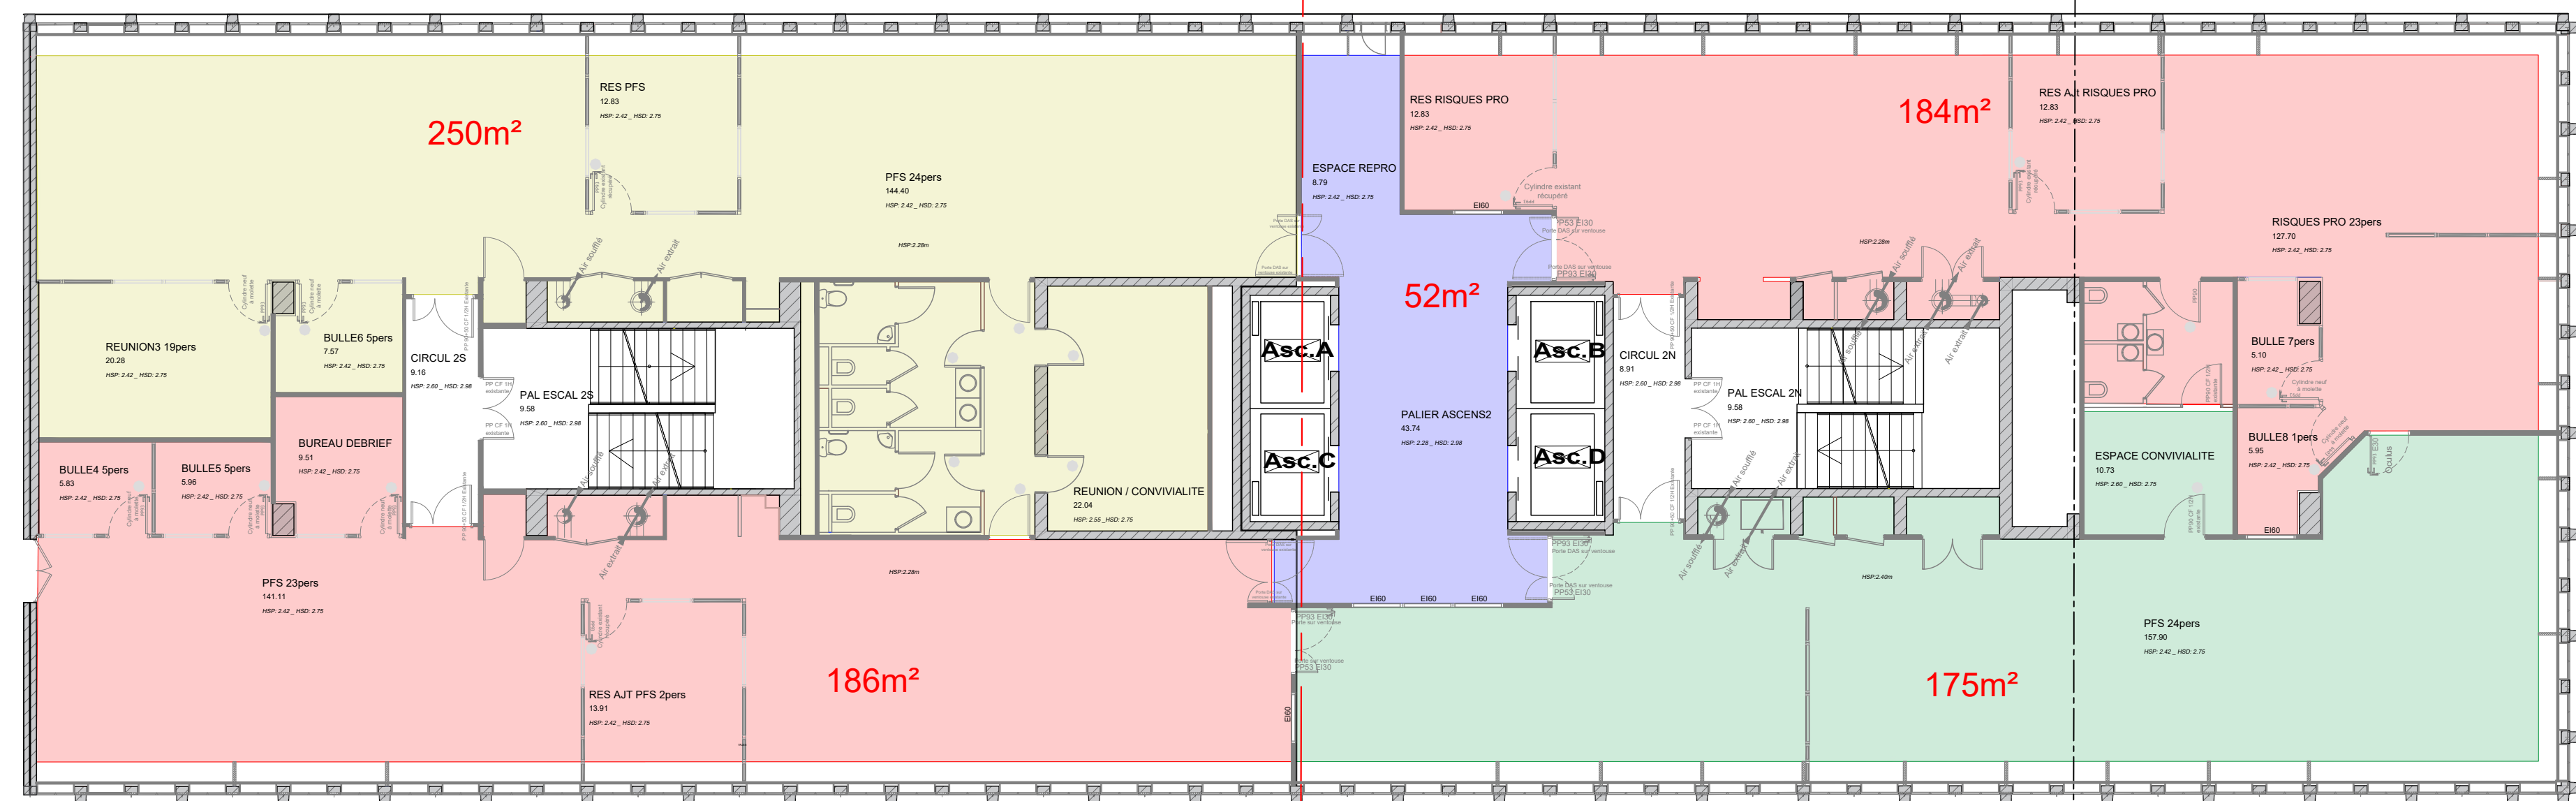

PHASE 2
3ème NORD

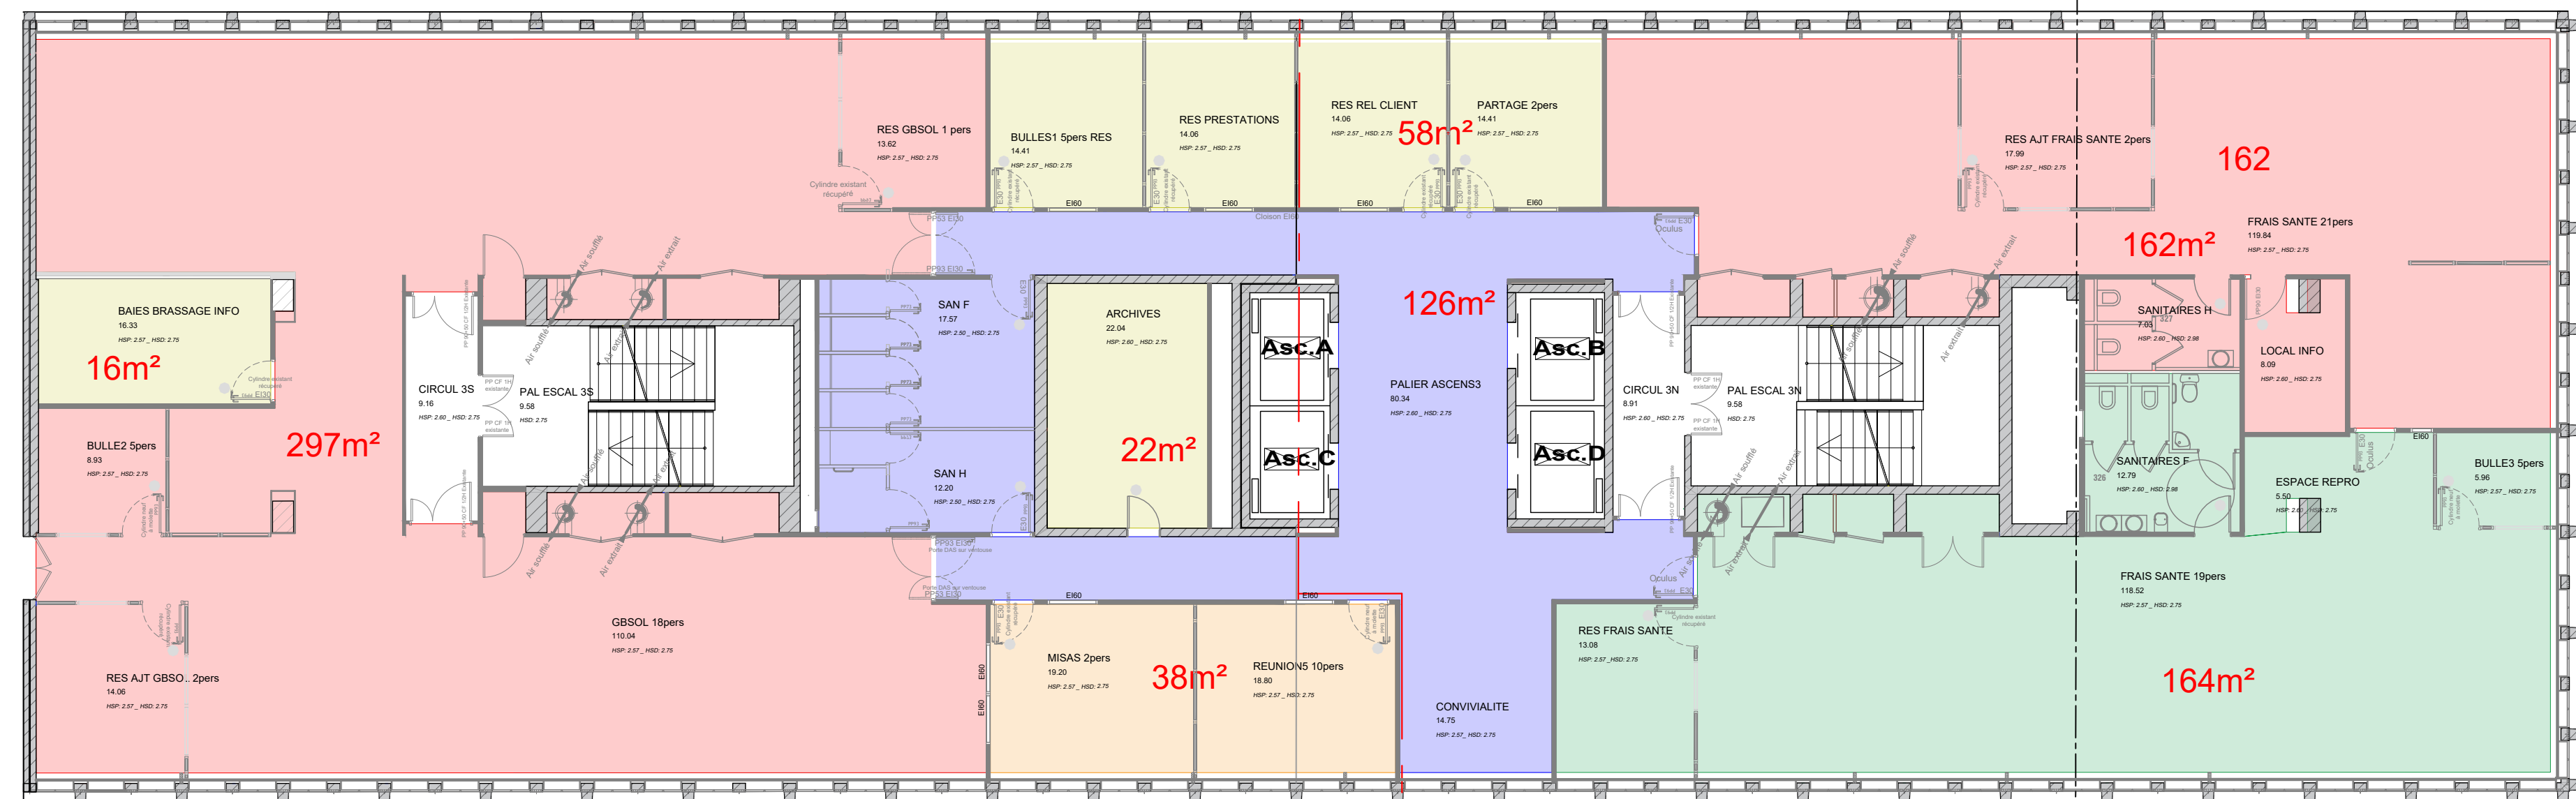

PHASE 2
2ème NORD

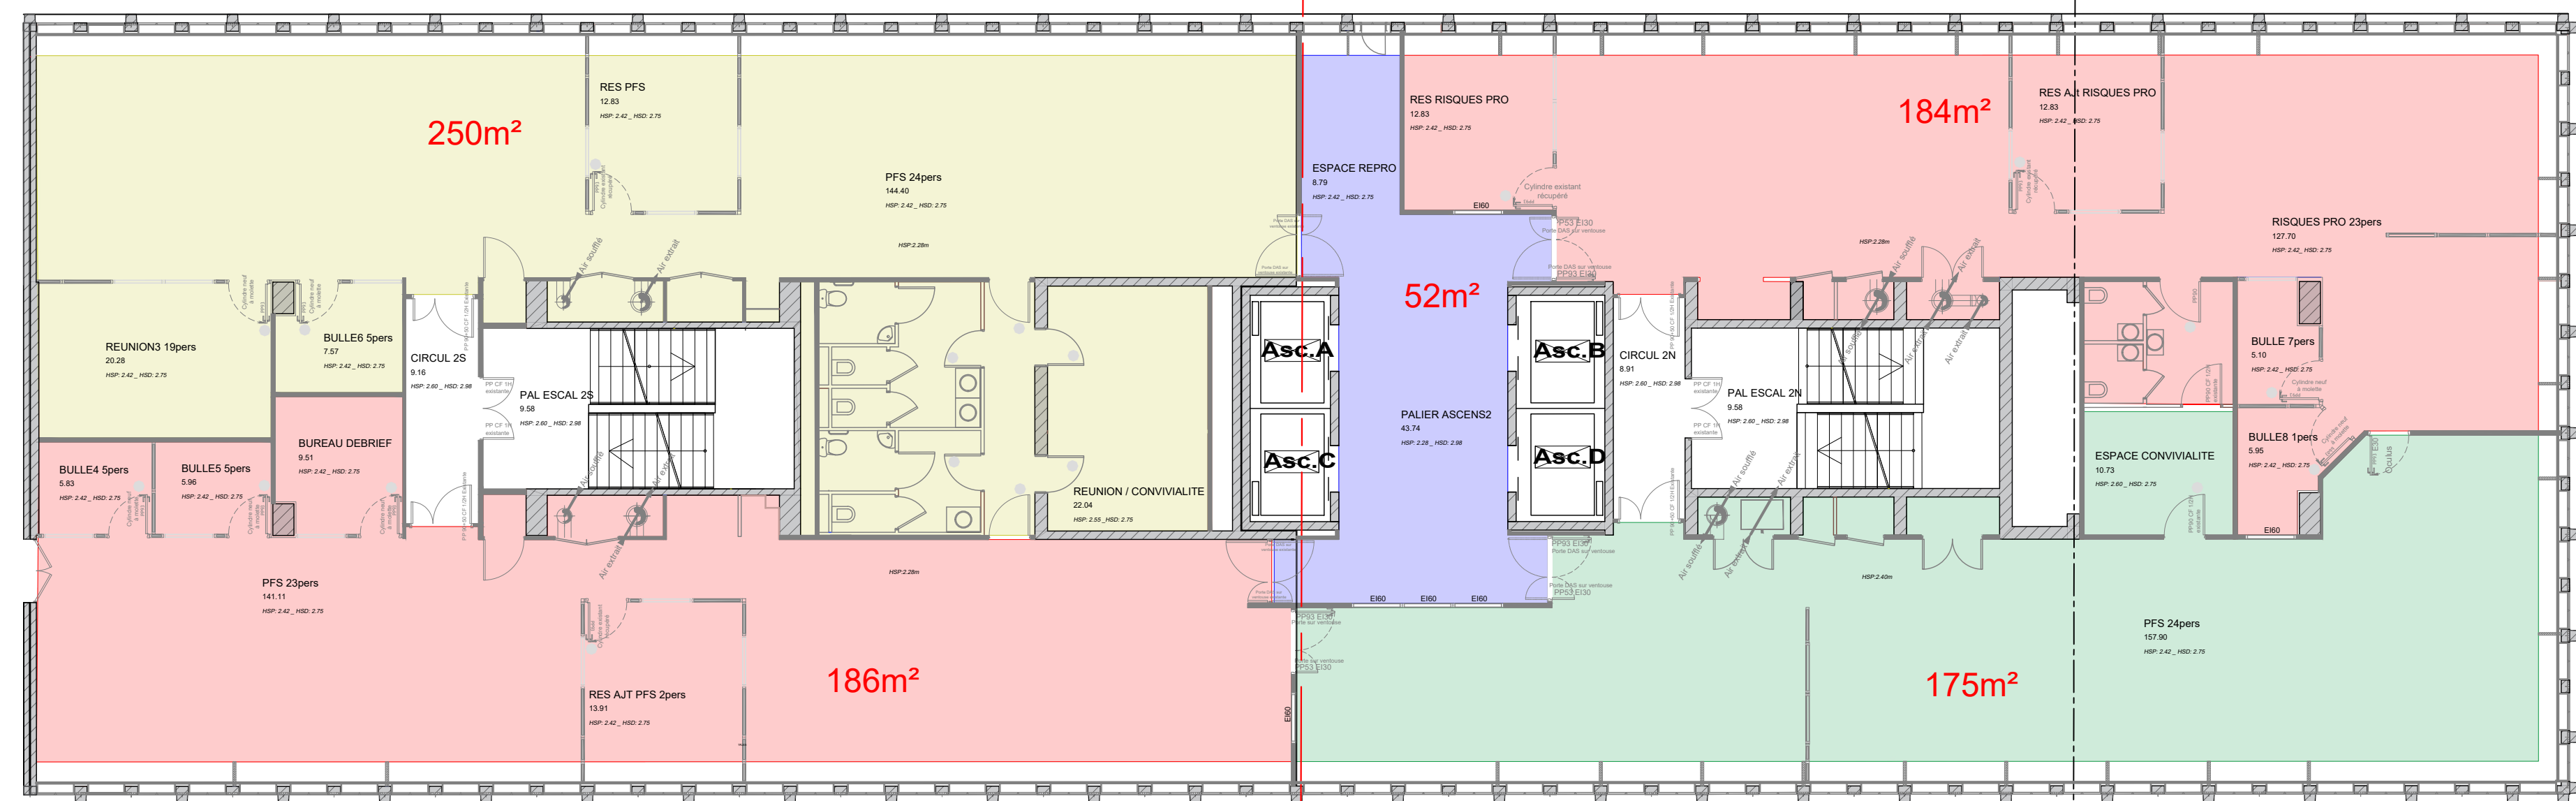

PHASE 1

1er SUD



**l'Assurance
Maladie**
Agir ensemble, protéger chacun

CPAM D'INDRE ET LOIRE
36, rue Edouard Vaillant
37035 TOURS cedex9

IMMEUBLE SIEGE

ASSISTANT MAITRISE D'OUVRAGE



PRECI IDF-NORMANDIE-CENTRE

CPAM DU LOIRET
Place du Général de Gaulle
45021 ORLEANS Cedex1

MARECHAL Lionel : 06.86.38.86.61
MAIL : lionel.marechal@assurance-maladie.fr
SCHMITT Florian : 06.29.19.74.48
MAIL : florian.schmitt@assurance-maladie.fr

CONTROLE TECHNIQUE

APAVE ICF
26 rue des Frères Lumière 37170 CHAMBRAY LES TOURS

COORDINATION SPS
APAVE 1c Tours
26 rue des Frères Lumière - CS 50602 37176 CHAMBRAY LES TOURS CEDEX

COORDINATION SSI
MBO Consulting
6 rue Fragonard 94410 SAINT MAURICE

DIAGNOSTIC PEIMD
APAVE ICF
26 rue des Frères Lumière 37170 CHAMBRAY LES TOURS

AMENAGEMENTS DES NIVEAUX 1 A 3
COMPARTIMENTAGES

Ind.	Date	Libellé des modifications	Dessinateur	Vérificateur	Valideur
0	19/05/2026		L.MARECHAL		

DCE

PHASE

--

N°D'AFFAIRE

14

N° PLAN

1 : 125 sur A1

ECHELLE

1

NB FOLIOS