


PHASE1 **ZD 2310**

3ème SUD

ZD 2302

PHASE 3 **ZD 2310**

3ème NORD

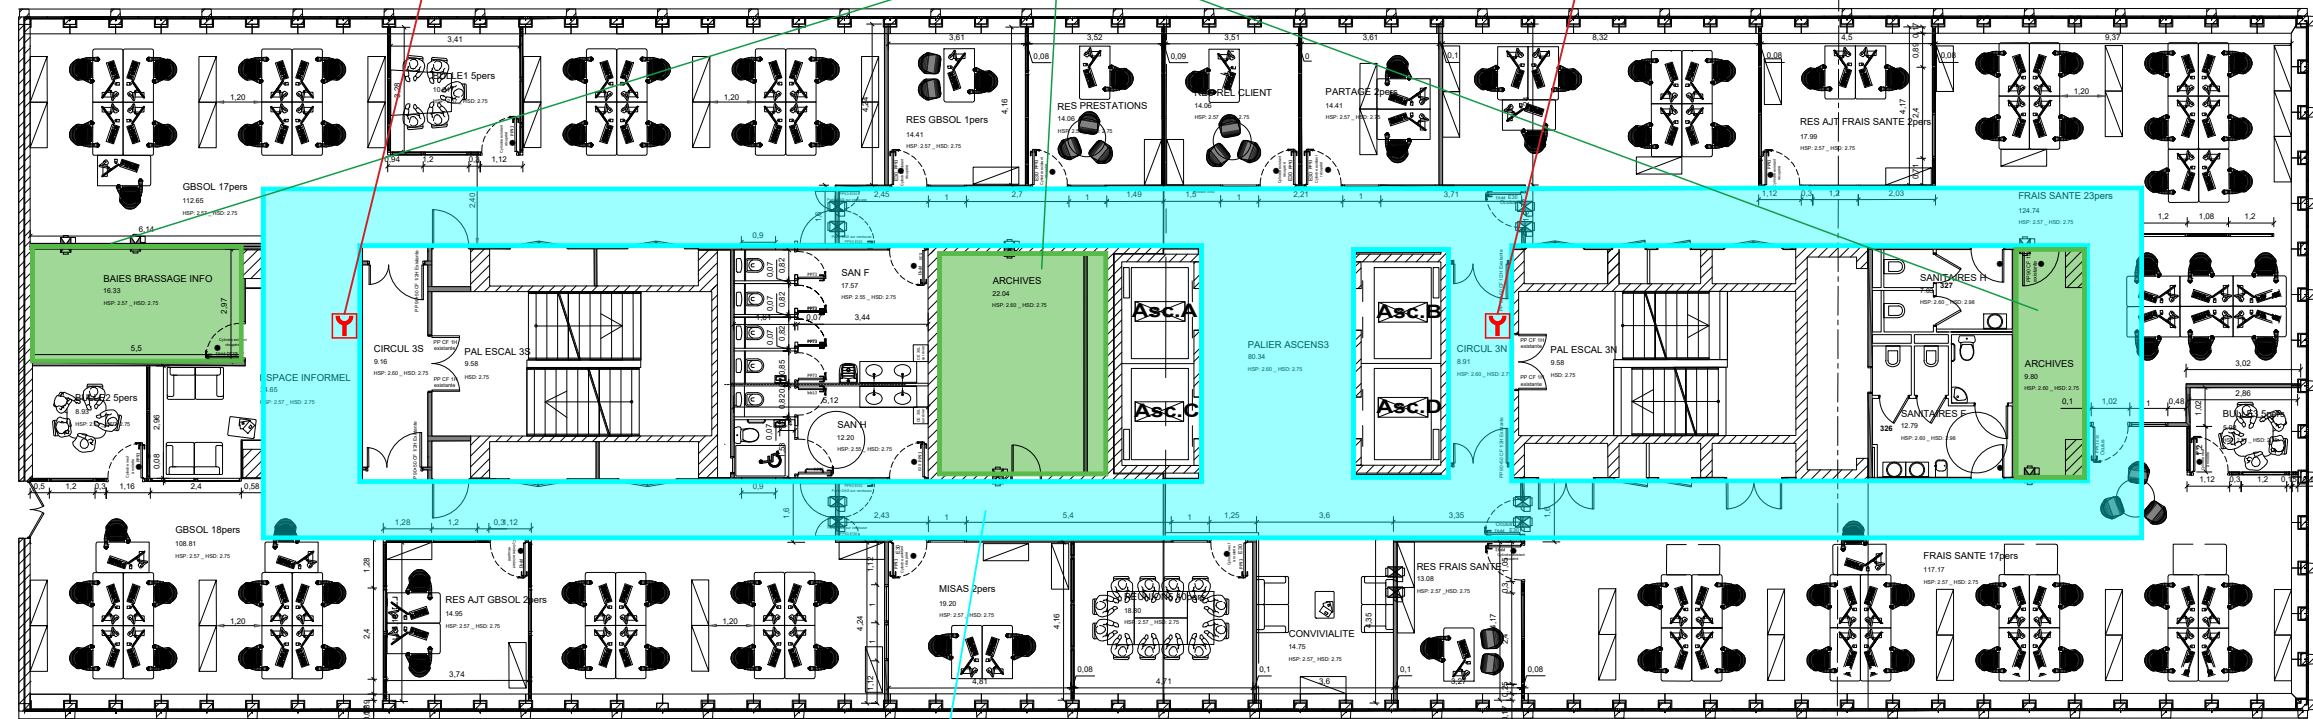


ZD 2301

PHASE1

2ème SUD

PHASE 3

2ème NORD

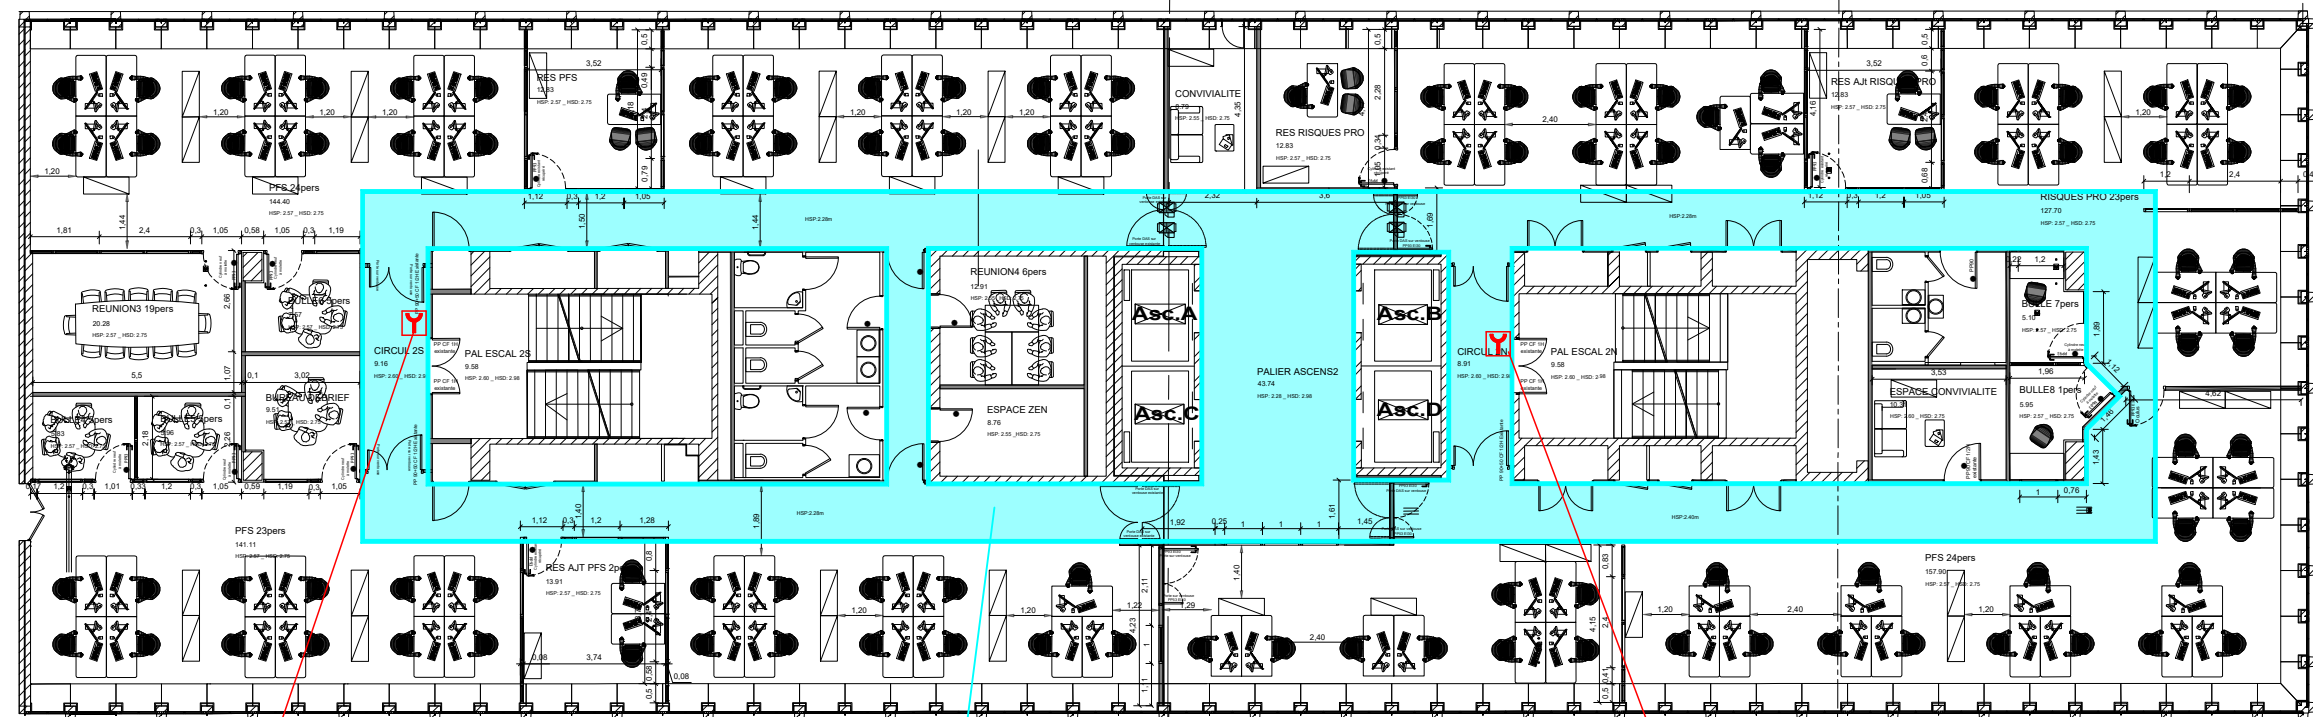

ZD 2210

ZD 2201

ZD 2210

Maitrise d'Ouvrage

CPAM CAISSE PRIMAIRE D'ASSURANCE MALADIE

36 rue Édouard Vaillant
Champ Girault
37035 TOURS Cedex 01



A	04-06-26	B.P	L.R	Fond de plan Architecte
Ind	Date	Etabli par	Validé par	Objet de la modification

CPAM 36 rue Édouard Vaillant 37035 TOURS Cedex 01

ZONE DE DETECTION (ZD)

INDICE A	R+2 / R+3
04.06.2026	Zone 1
Etudié par: L.R	Echelle: 1/50
Dessiné: B.PILOT	Format: A3
Fichier: CPAM	



6, rue Fragonard
94410 St Maurice