

PLANNING INDICATIF PAR ZONES

STRUCTURES ARCHES MÉTAL

A1 → A3

STRUCTURES GRAPHISME

G1 → G4




MENUISERIE, PODIUMS ET CIMAISES

P0 → P19

C1 → C3

LOCALISATION DES VITRINES

V1 → V5

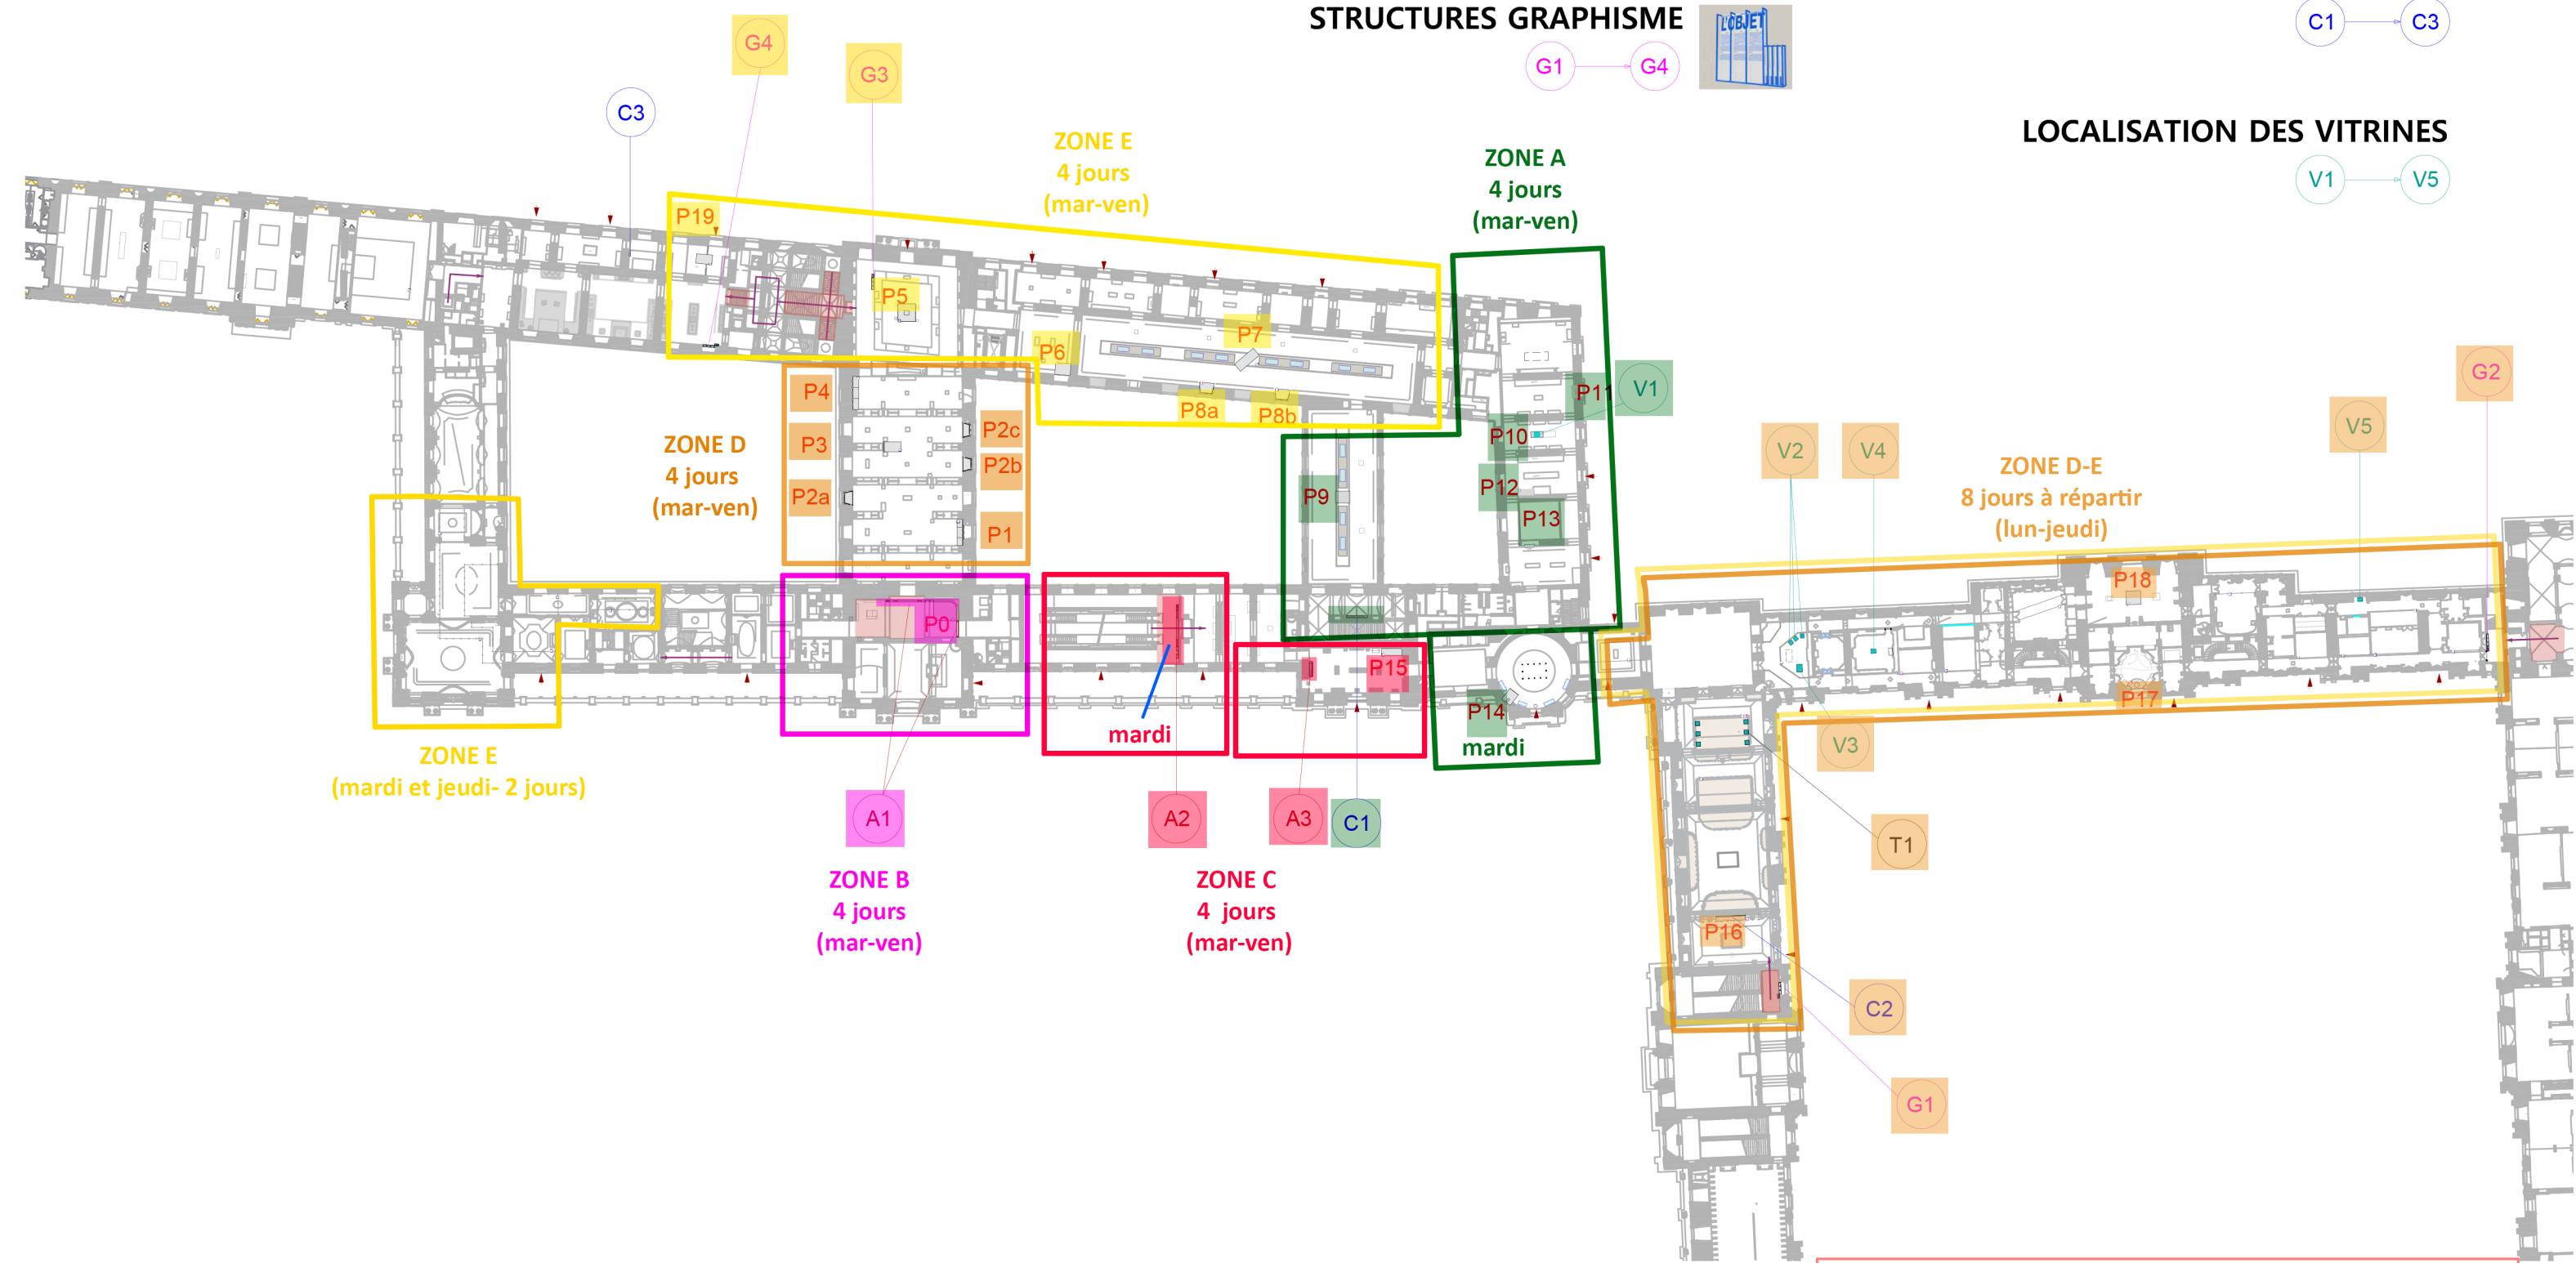

OUVERTURE DES ZONES au public les WE
pas de chantier durant les vacances scolaires