



EXPOSITION

L'OBJET

17 février 2027 - 30 août 2027

Département des Objets d'Art

Commissariat

Olivier Gabet, Musée du Louvre
Marie-Ange Brayer, Sophie Duplaix, Centre Pompidou

Coordinateur d'exposition

Coralie Gelin

Scénographie

Perrine Villemur

Graphisme

Les Graphiquants

Eclairage

Sébastien Née
Atelier d'éclairage de l'EPML



Conducteur de travaux

Delphine Prevost




Projet n. 27-001
Salles du DOA

ANNEXE SOCLETS

10 juin 2026

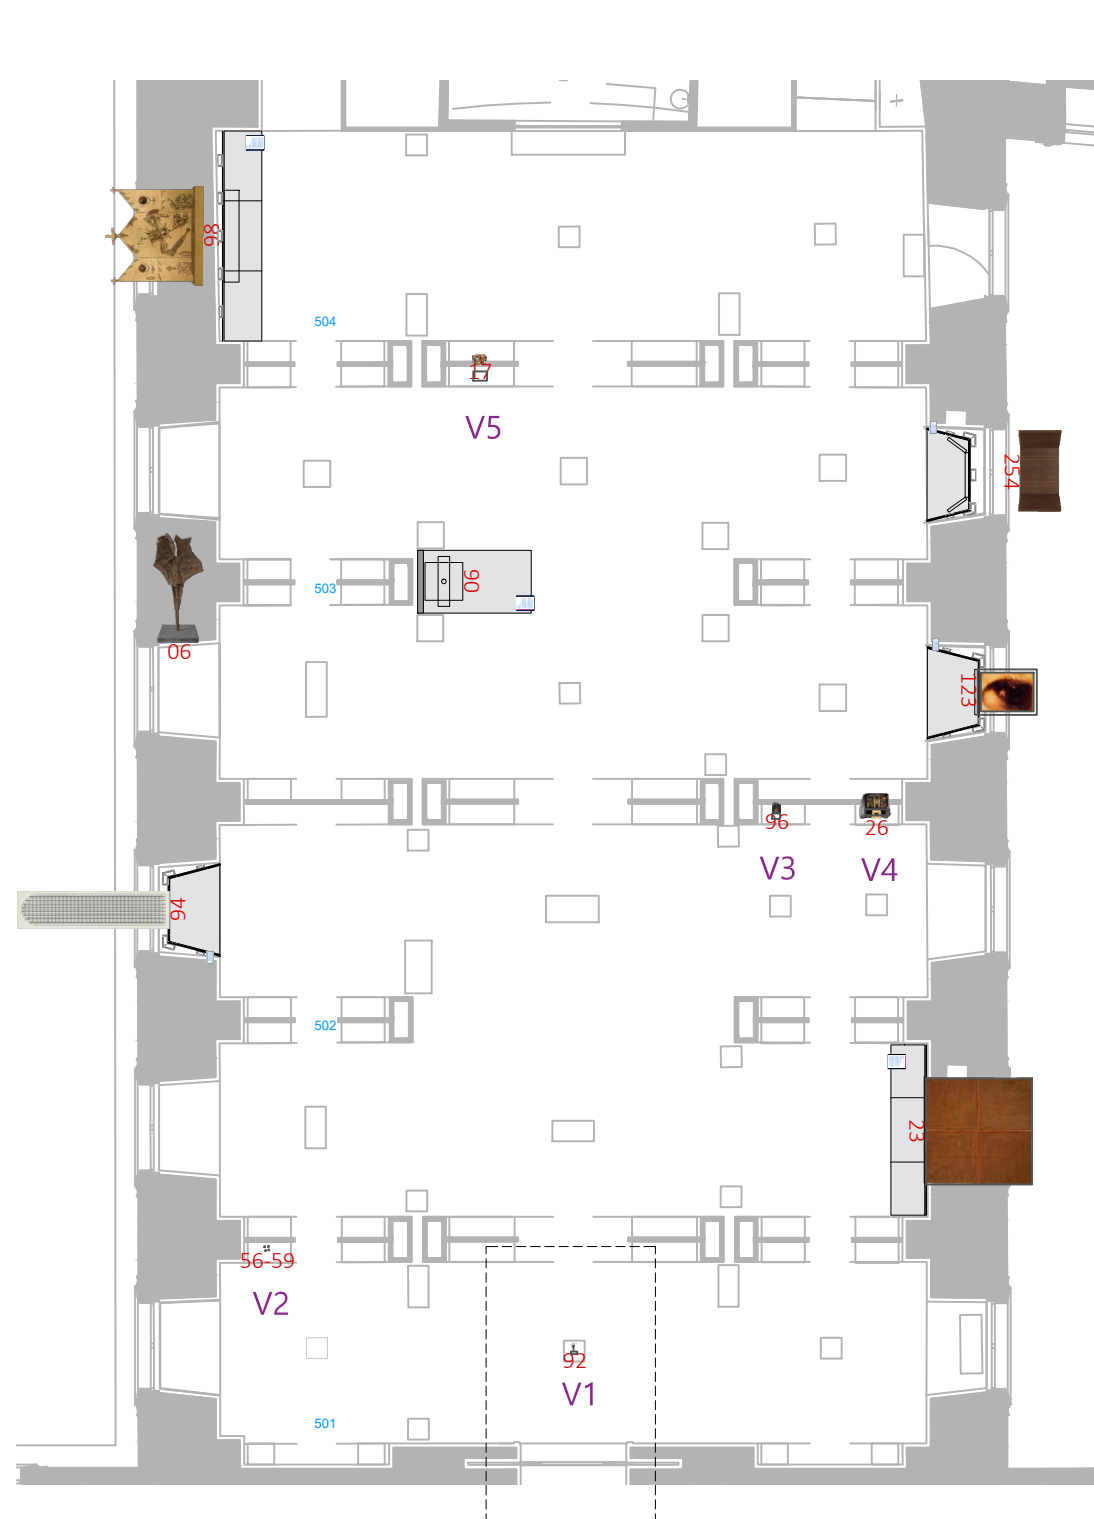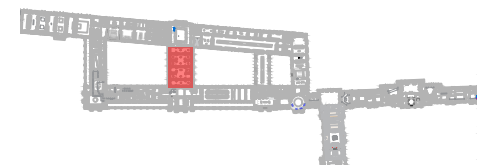



V1

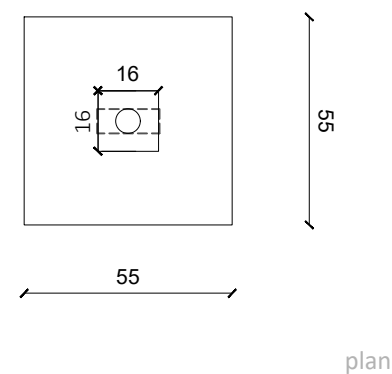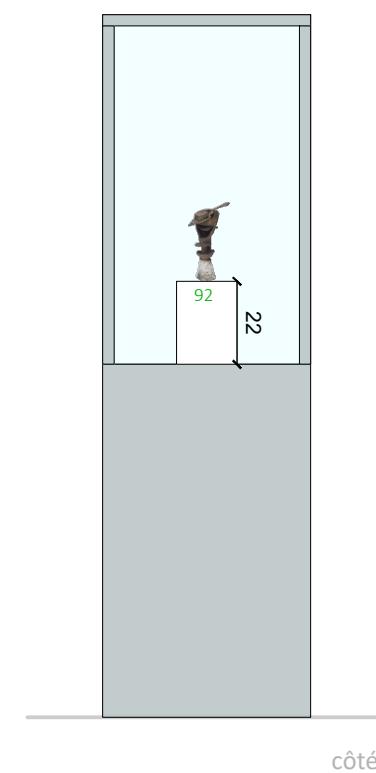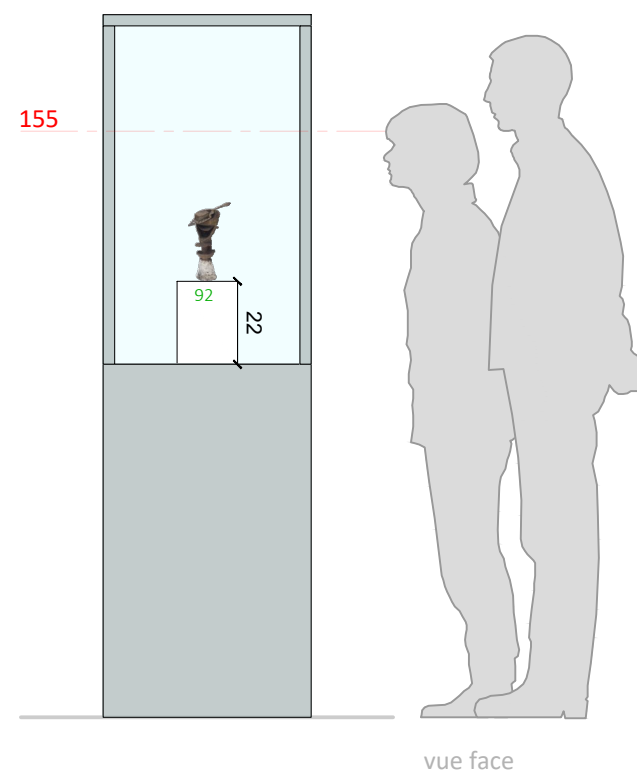

So-V1

soclet laqué blanc
22 x 16 x 16 cm


Oe 92: 21,5 x 16,5 x 6,5 cm

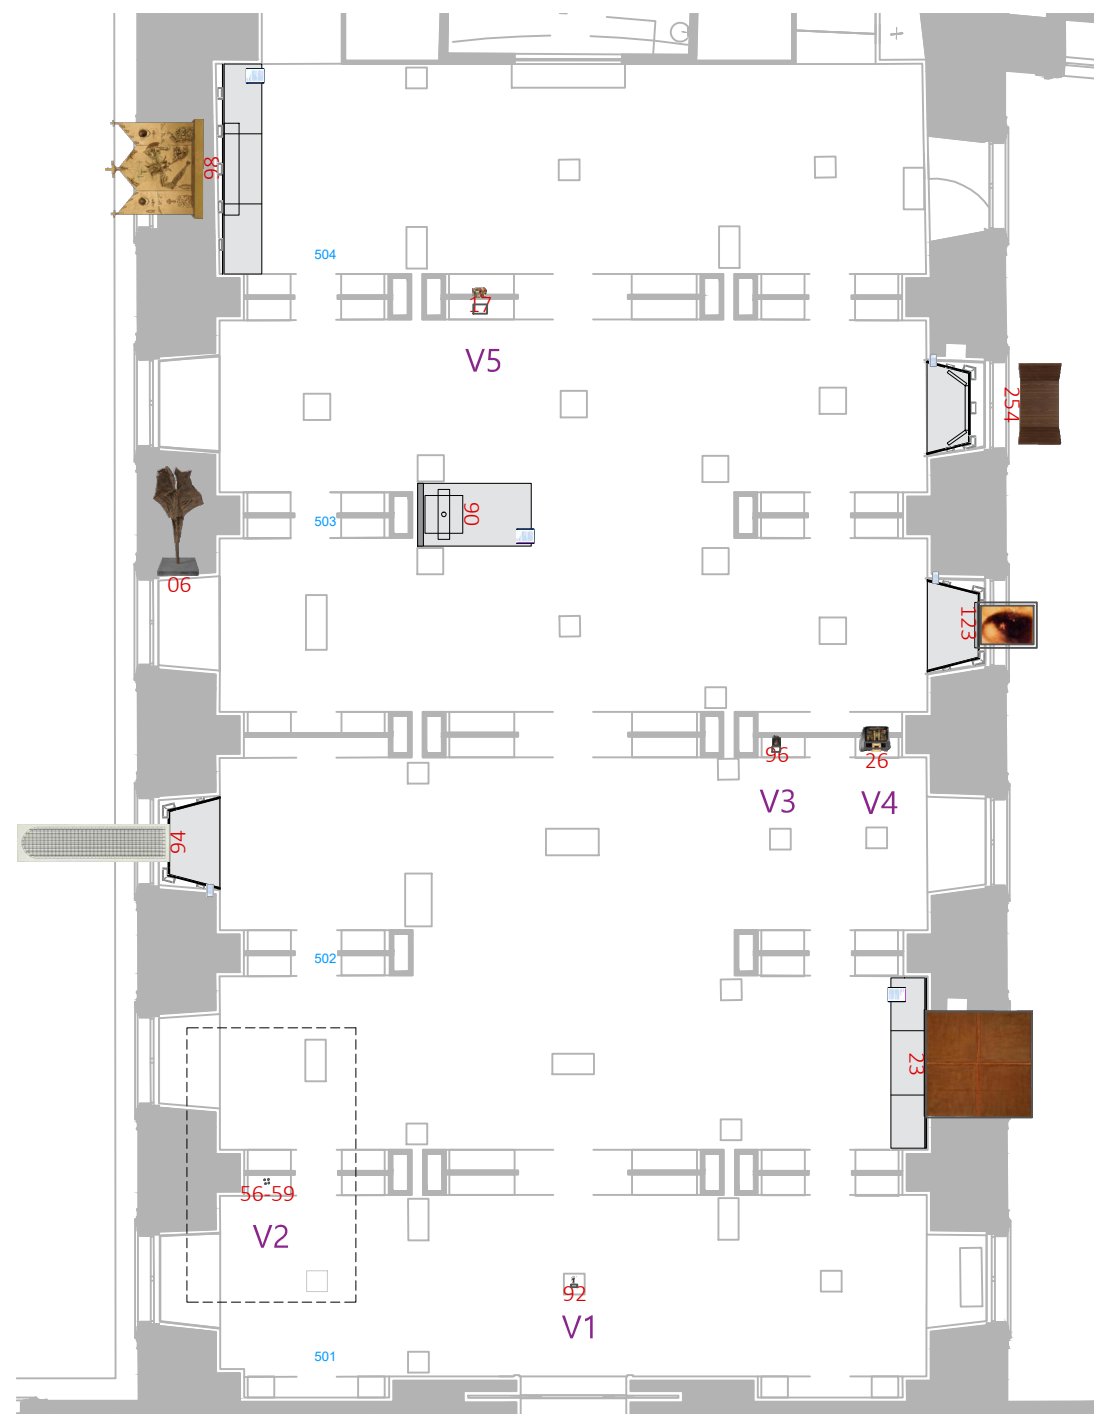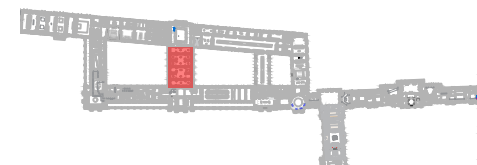


V2



vue face

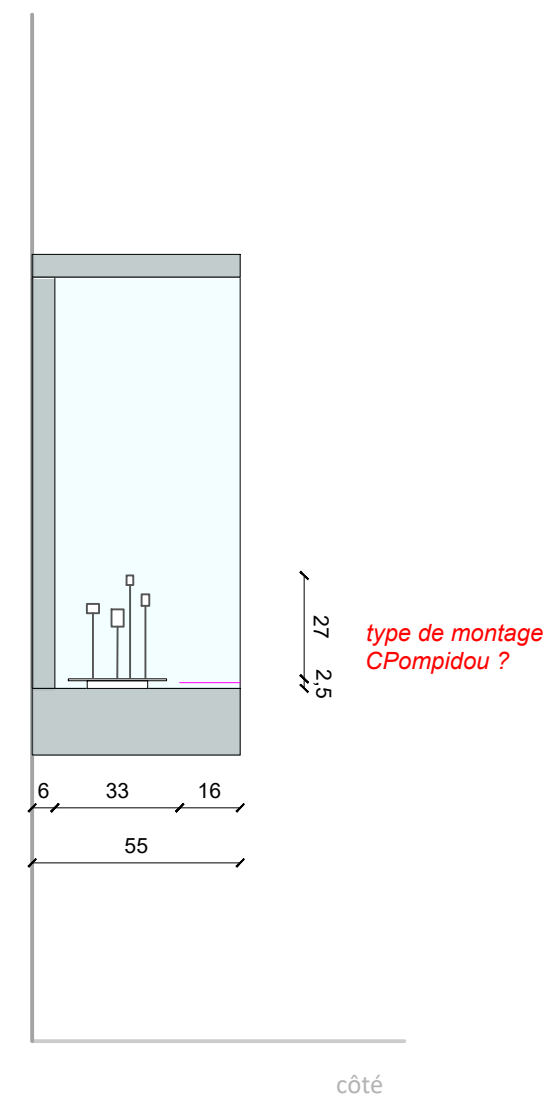


voir montage prévu par CPompidou


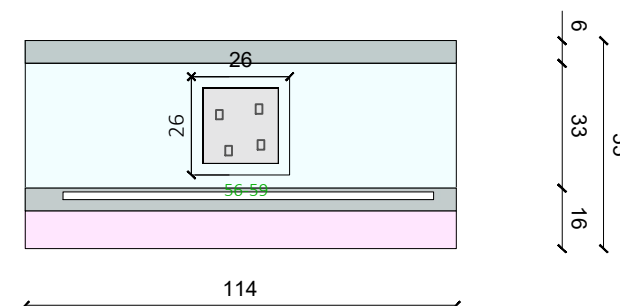


plan

So-V2

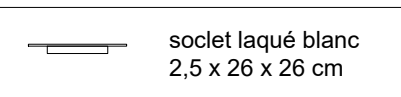


Oe 56; 57, 58 et 59:
bagues de diamètre 2 à 2,5cm

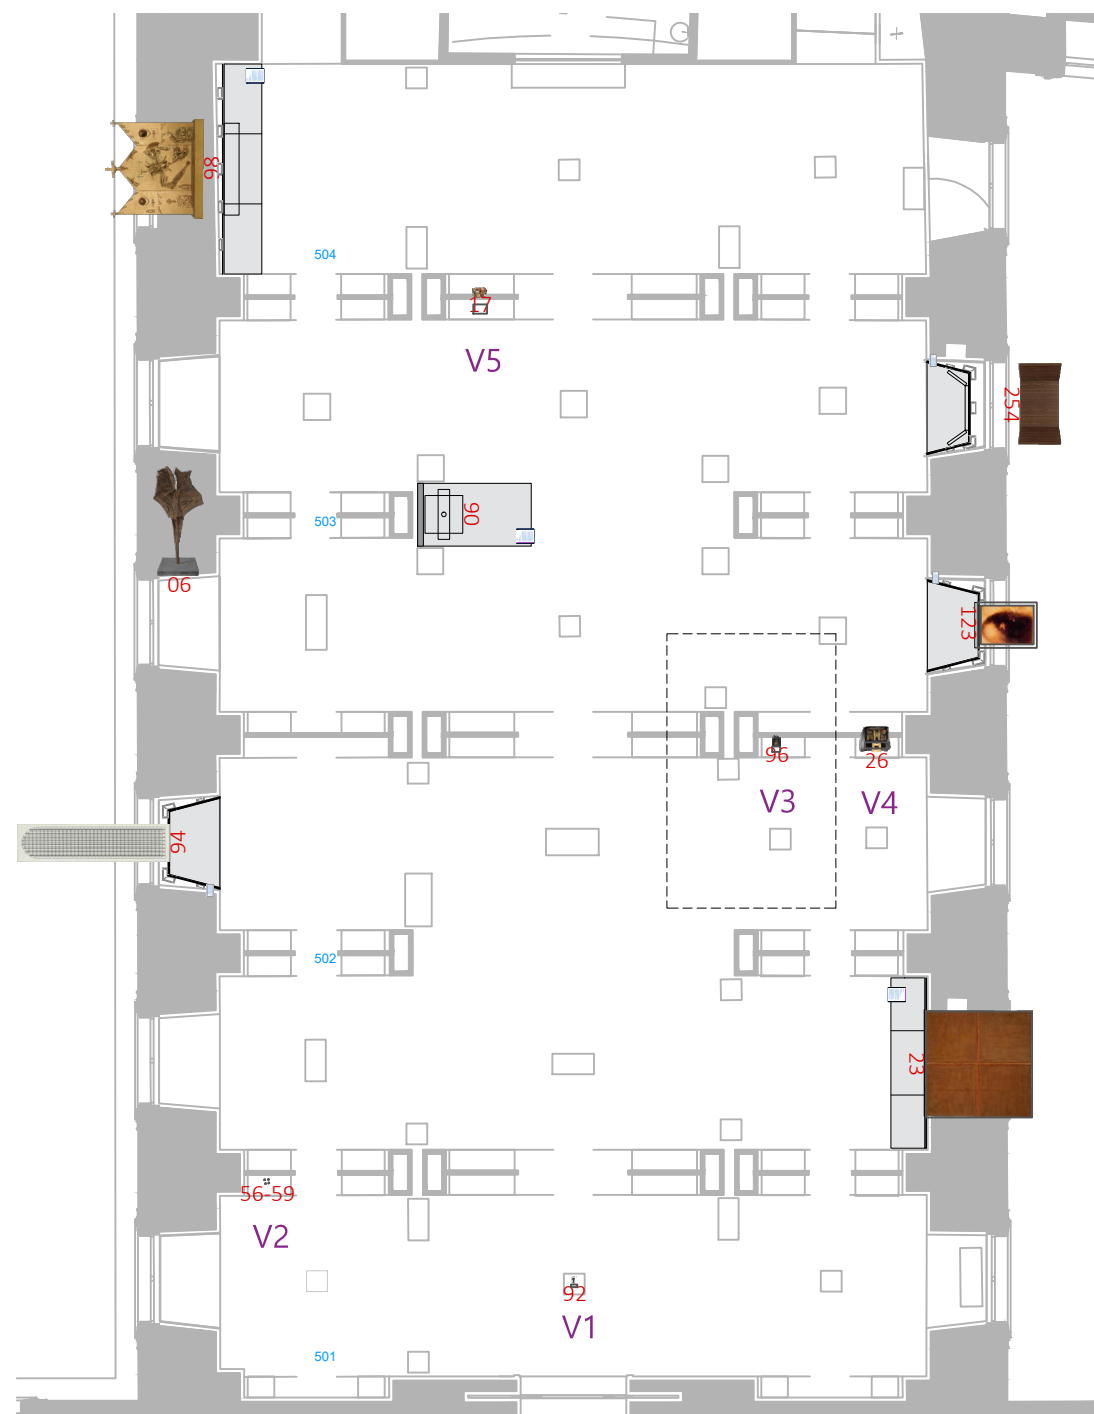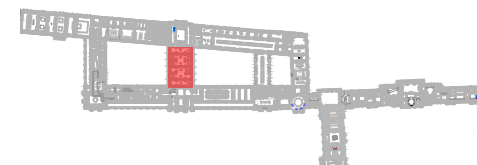


V3




vue face

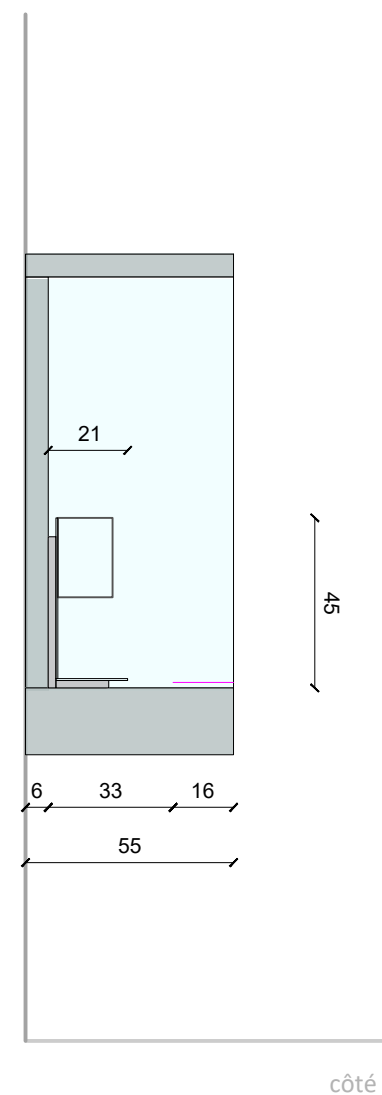



So-V3

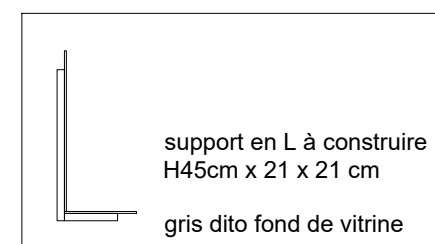

Oe 96: 15 x 21 x 14,5 cm
réorganisation des œuvres du Louvre à prévoir

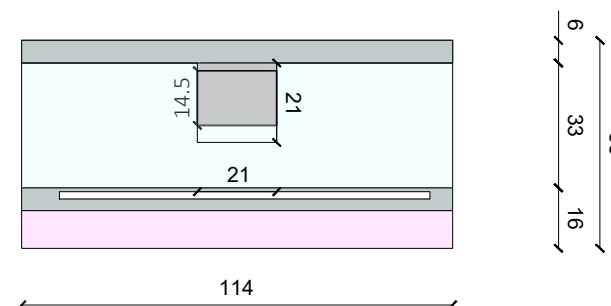


plan

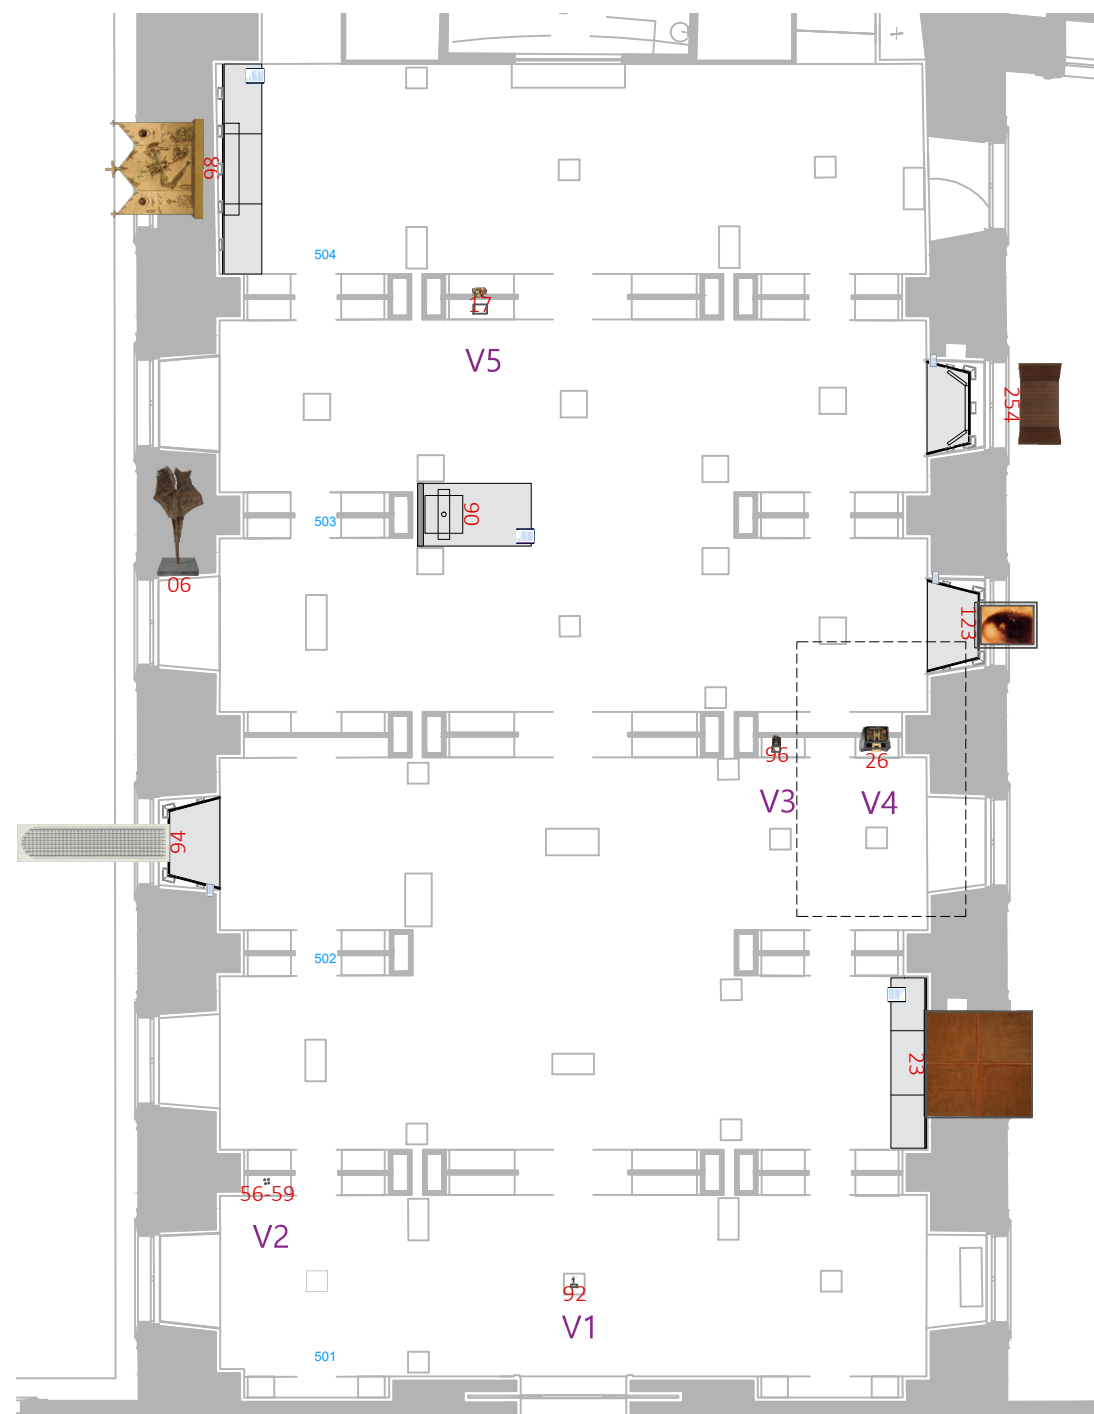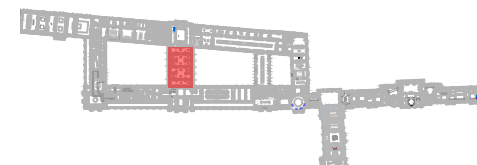



V4



vue face

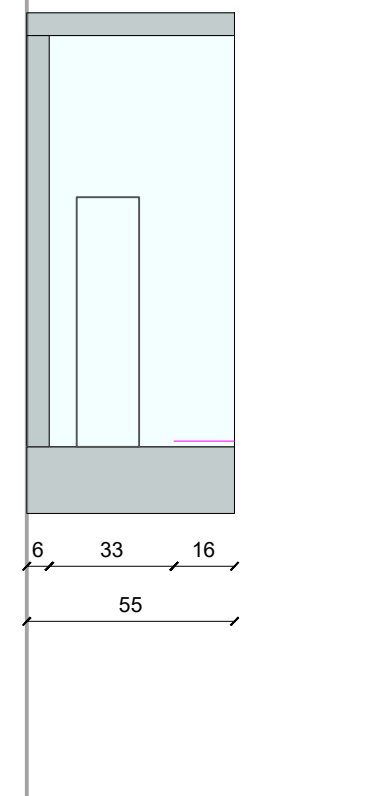



côté

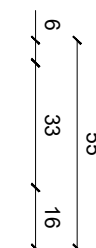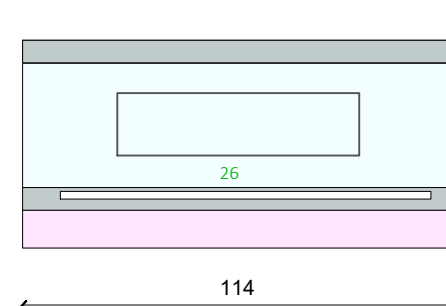

plan

PAS DE SOCLET


Oe 26: 66 x 64 x 16,5 cm
réorganisation des œuvres du Louvre à prévoir

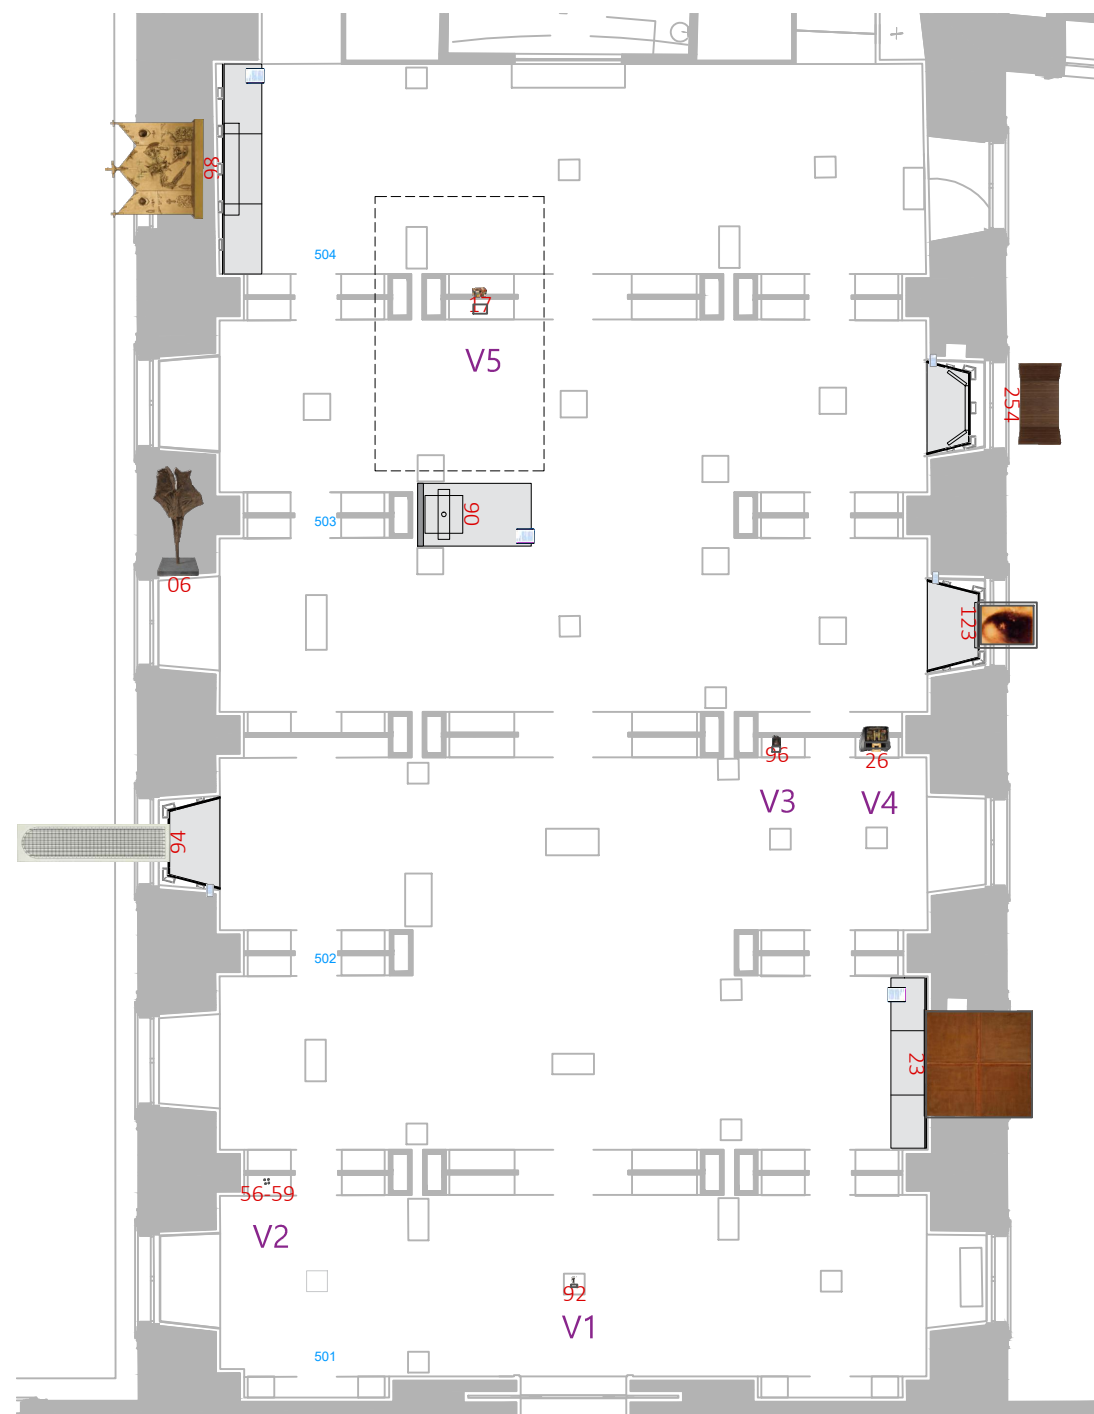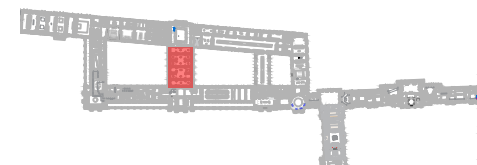


V5



vue face

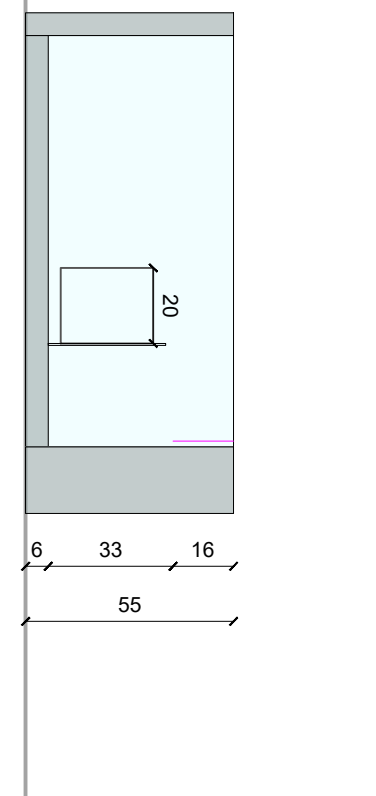





côté

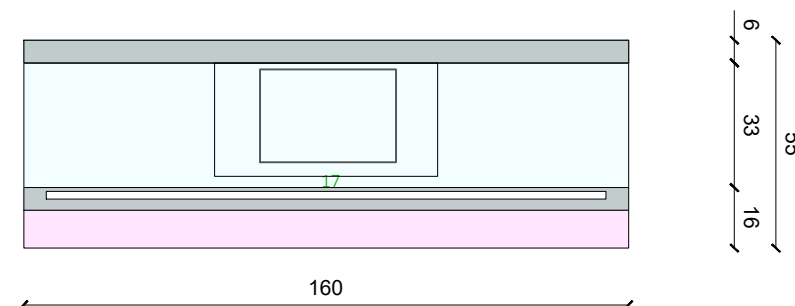

plan

PAS DE SOCLET


Oe 17: 20 x 36 x 24,5 cm
réorganisation des œuvres du Louvre à prévoir

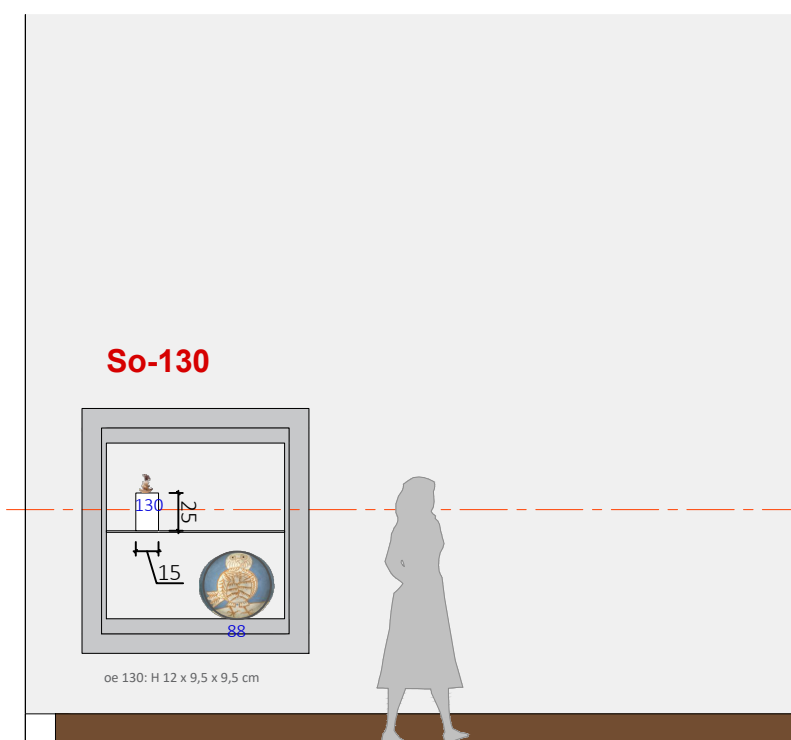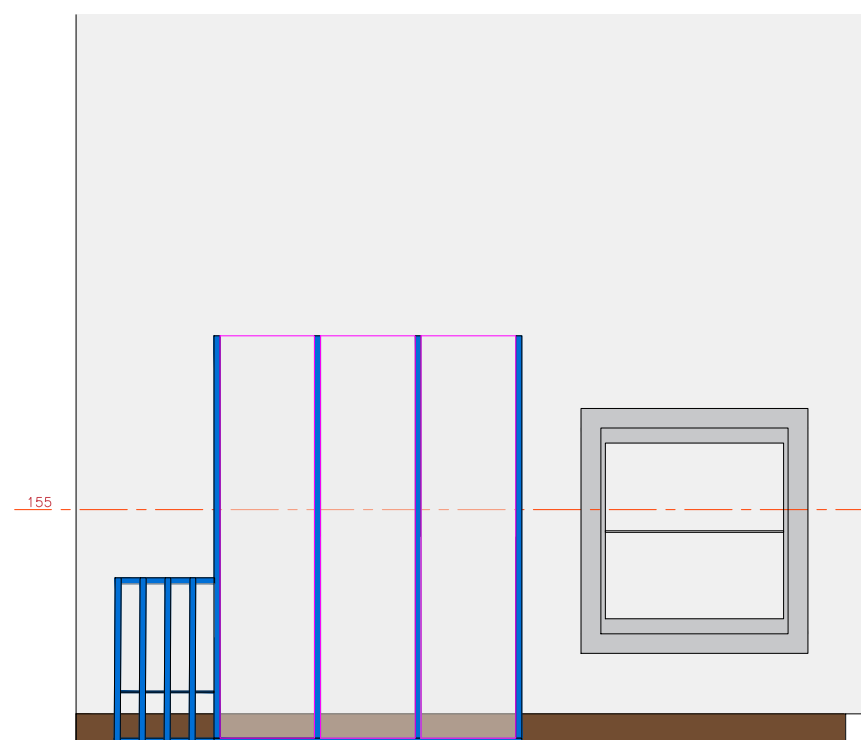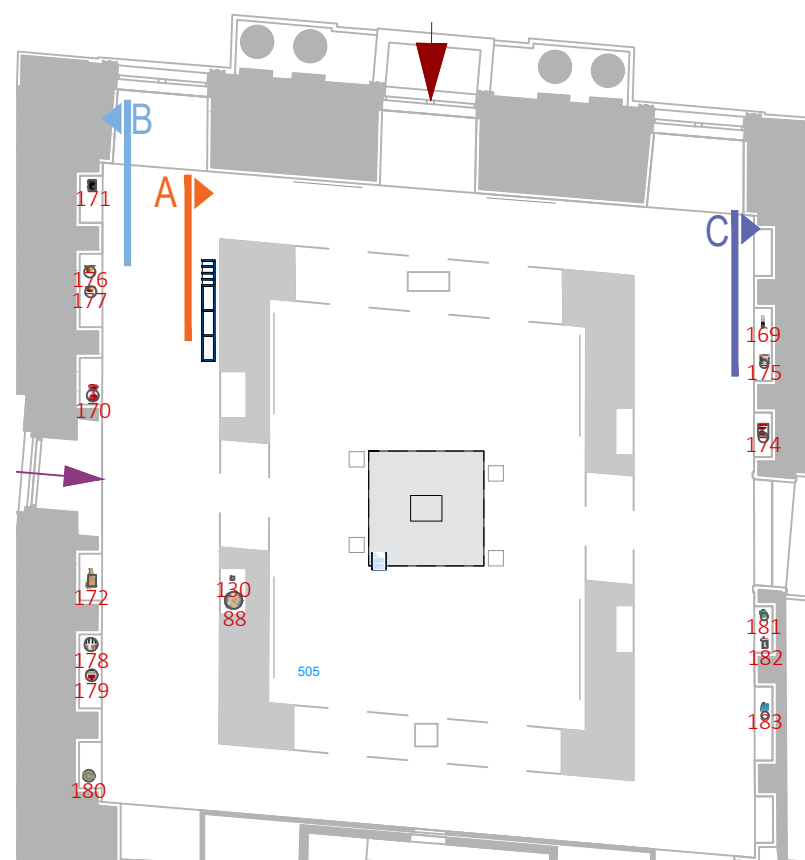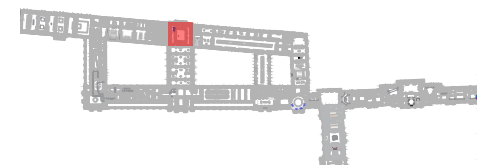

So-130


soclet laqué blanc
H25 x 15 x 15 cm

Élévation A

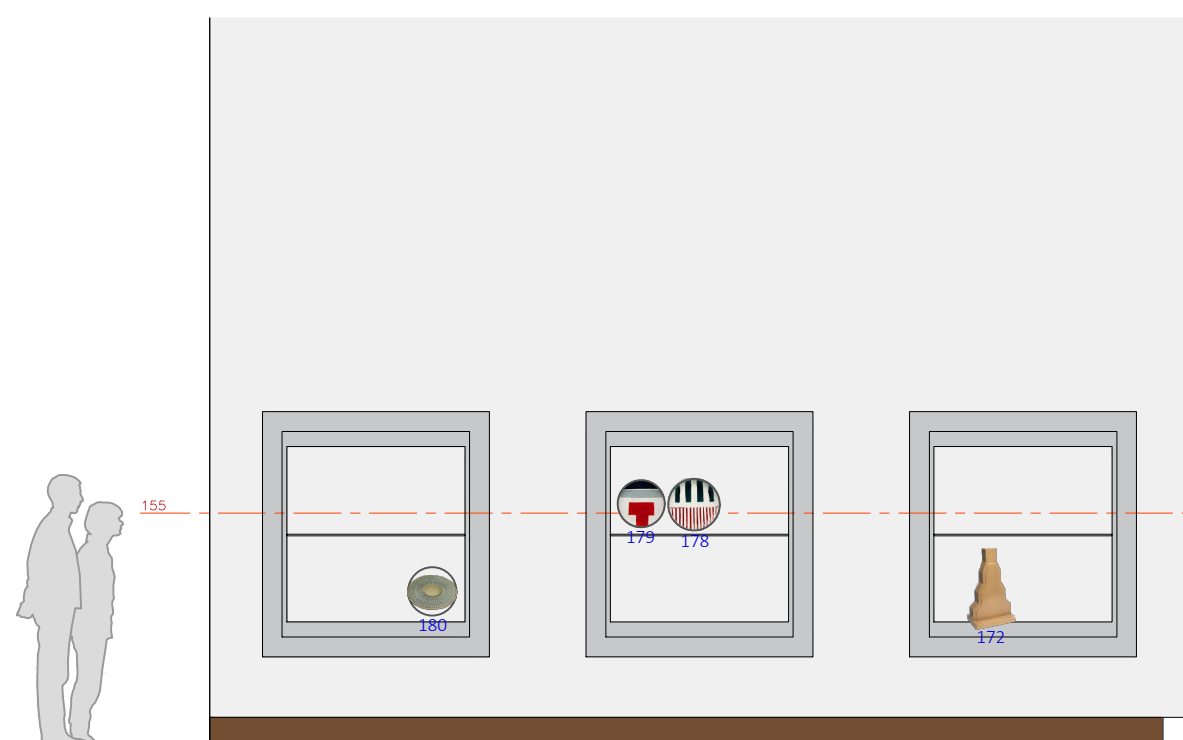

oe 172: H 53 x 30,5 x 21 cm




PAS DE SOCLETS POUR CES OEUVRES

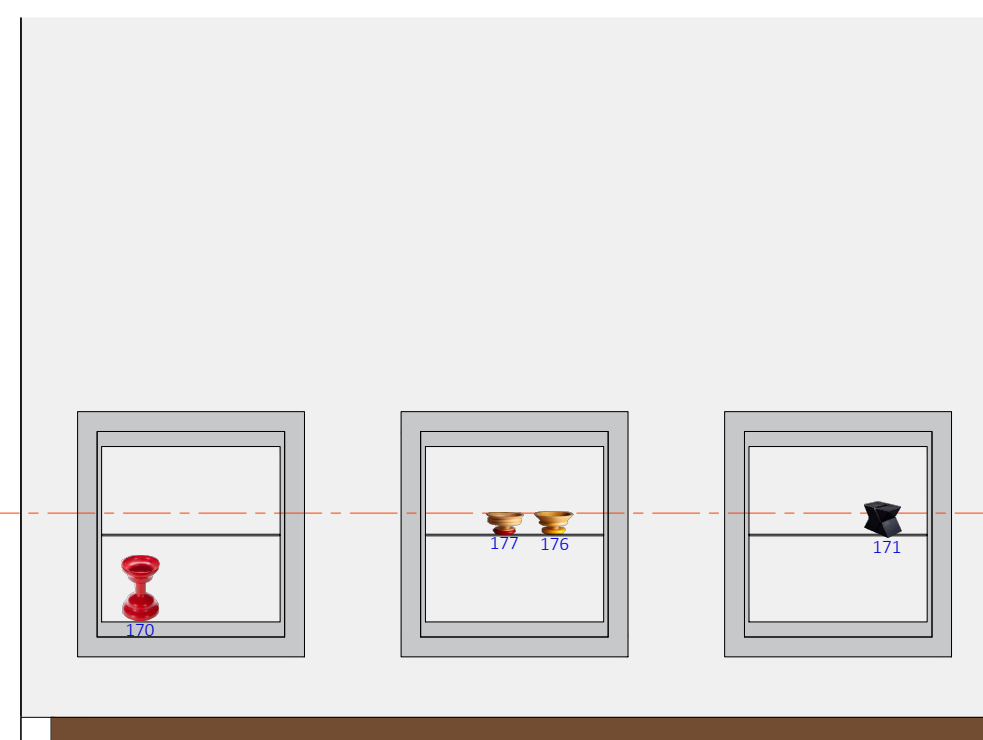

oe 170: H 43 x 30,5 cm

PAS DE SOCLETS POUR CES OEUVRES



Élévation B

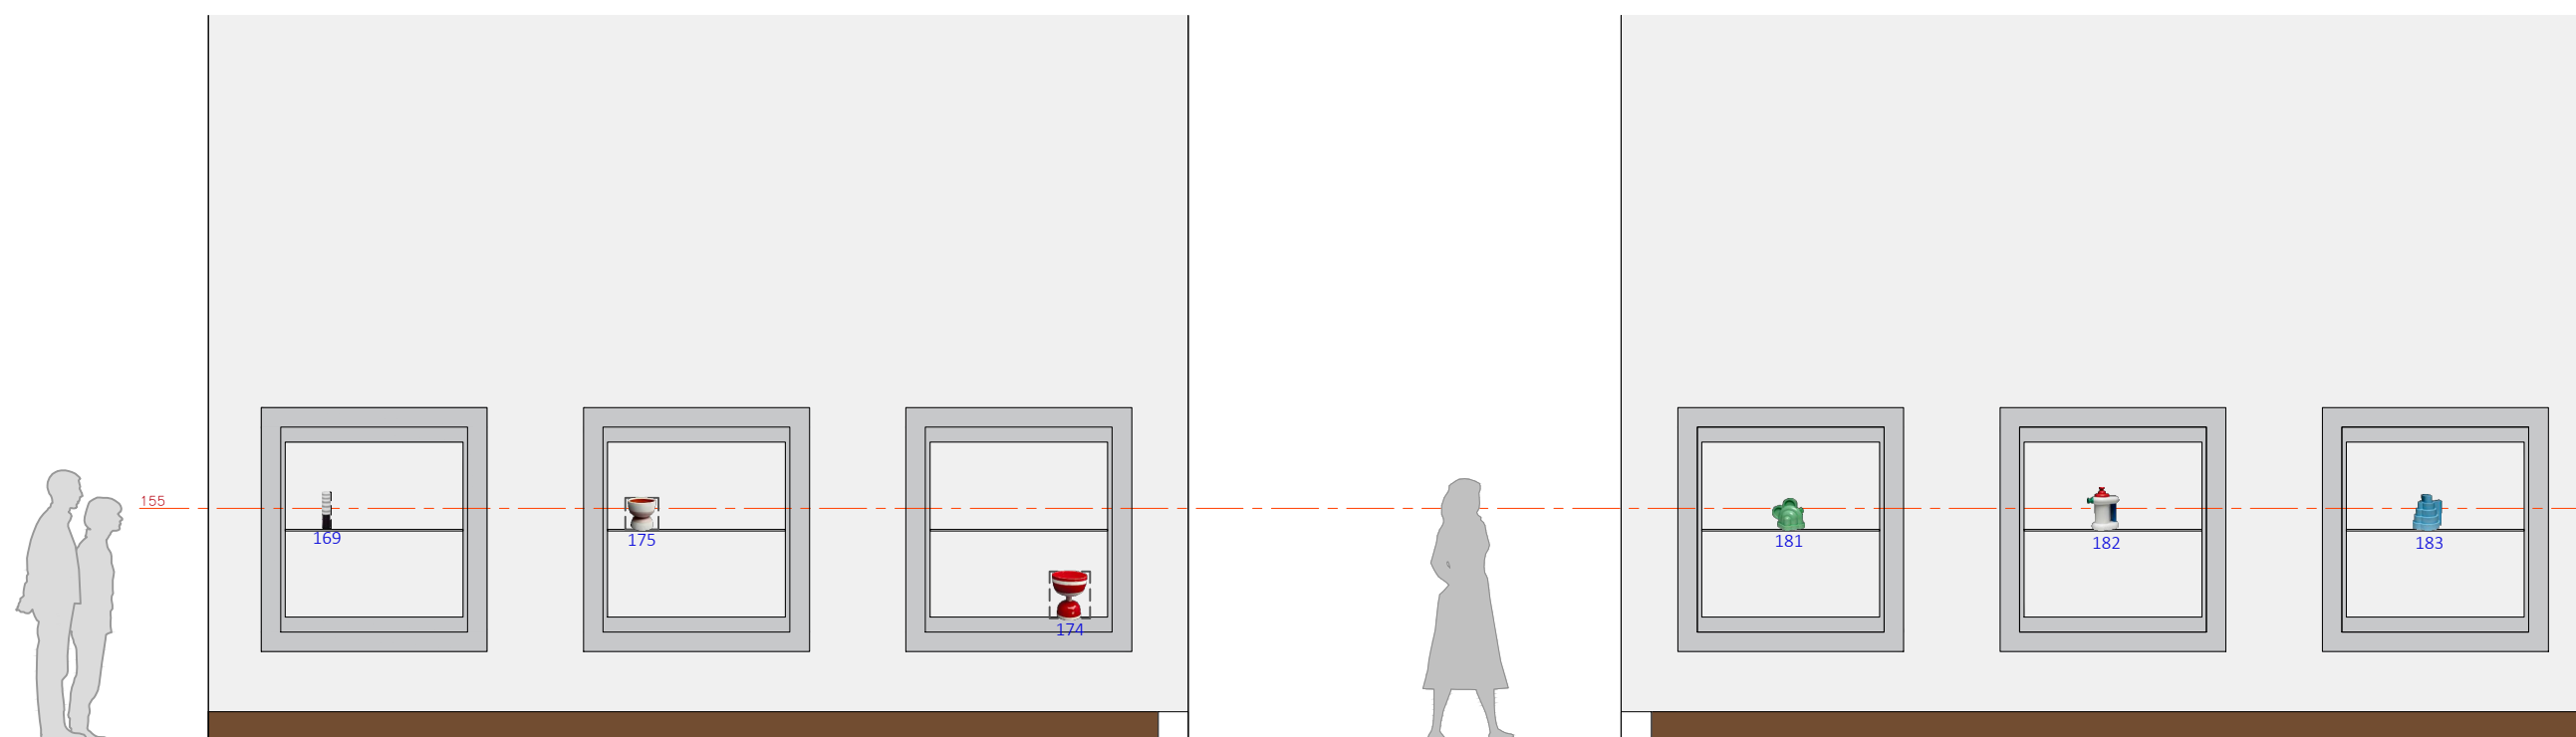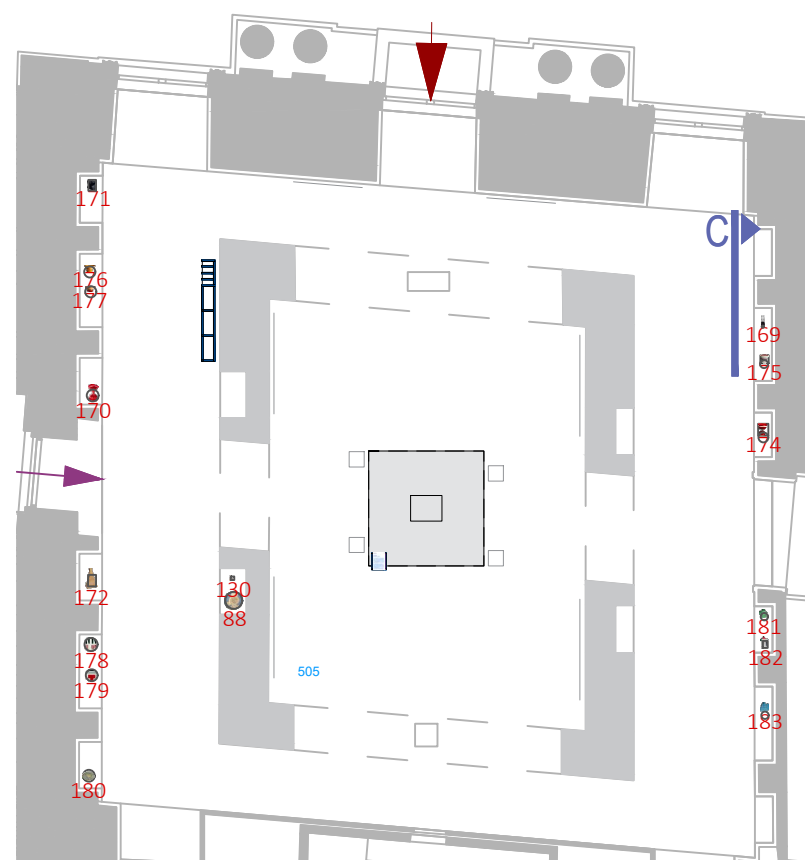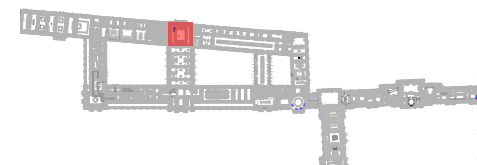


PAS DE SOCLETS POUR CES OEUVRES



PAS DE SOCLETS POUR CES OEUVRES





Élévation C

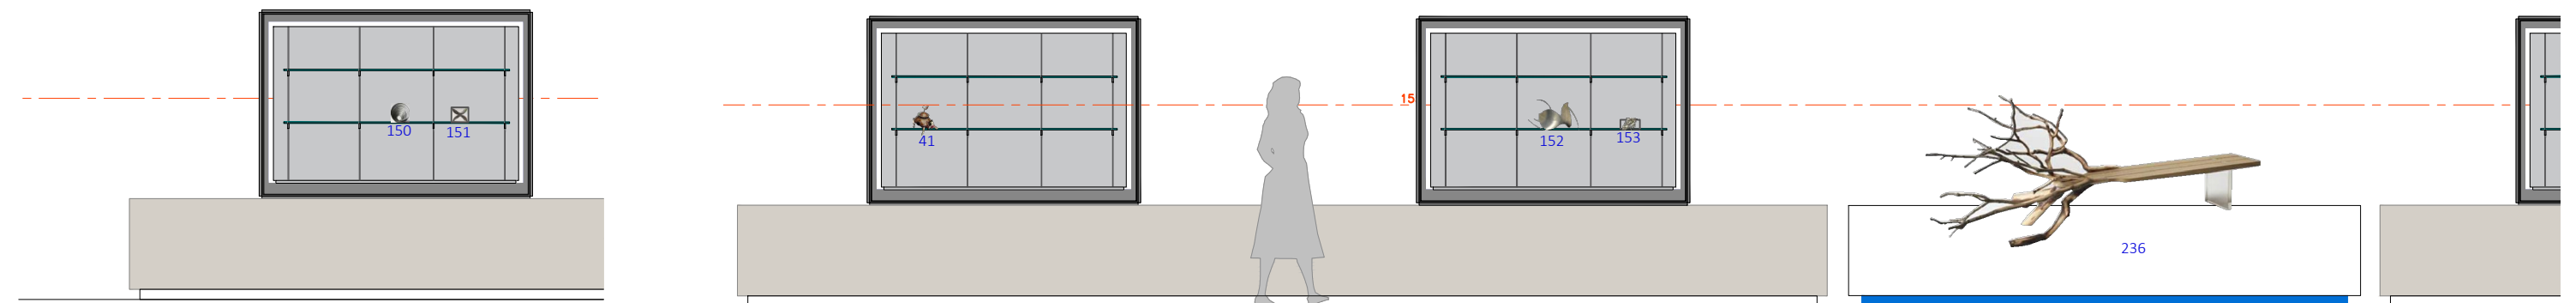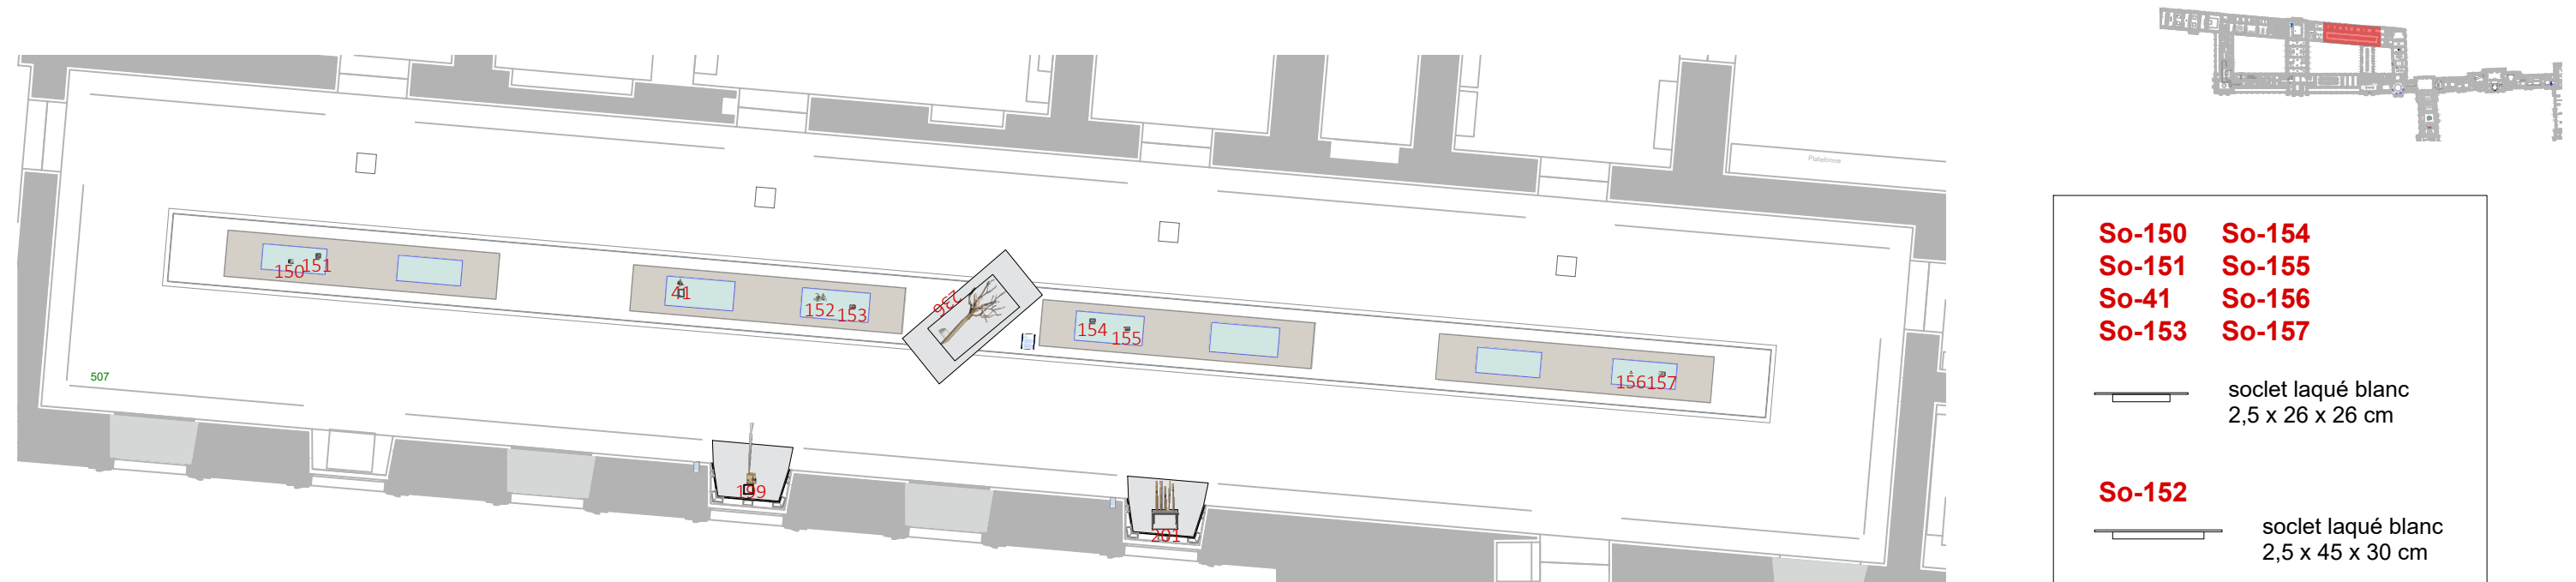



SOCLETS POUR TOUTES LES OEUVRES EN VITRINES

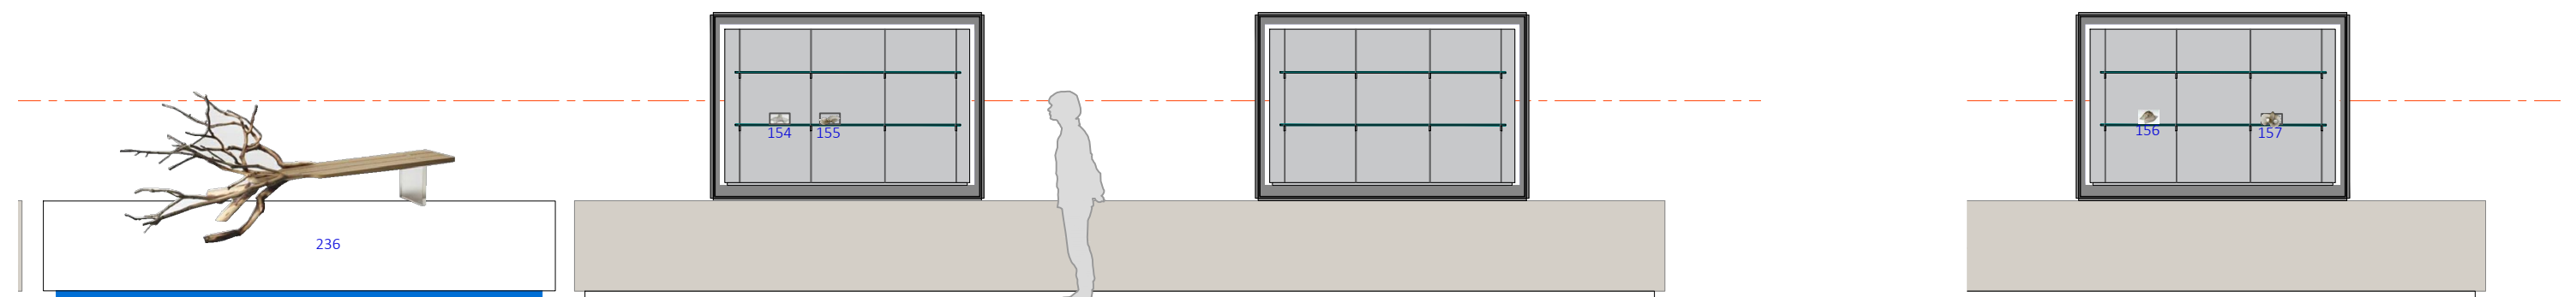

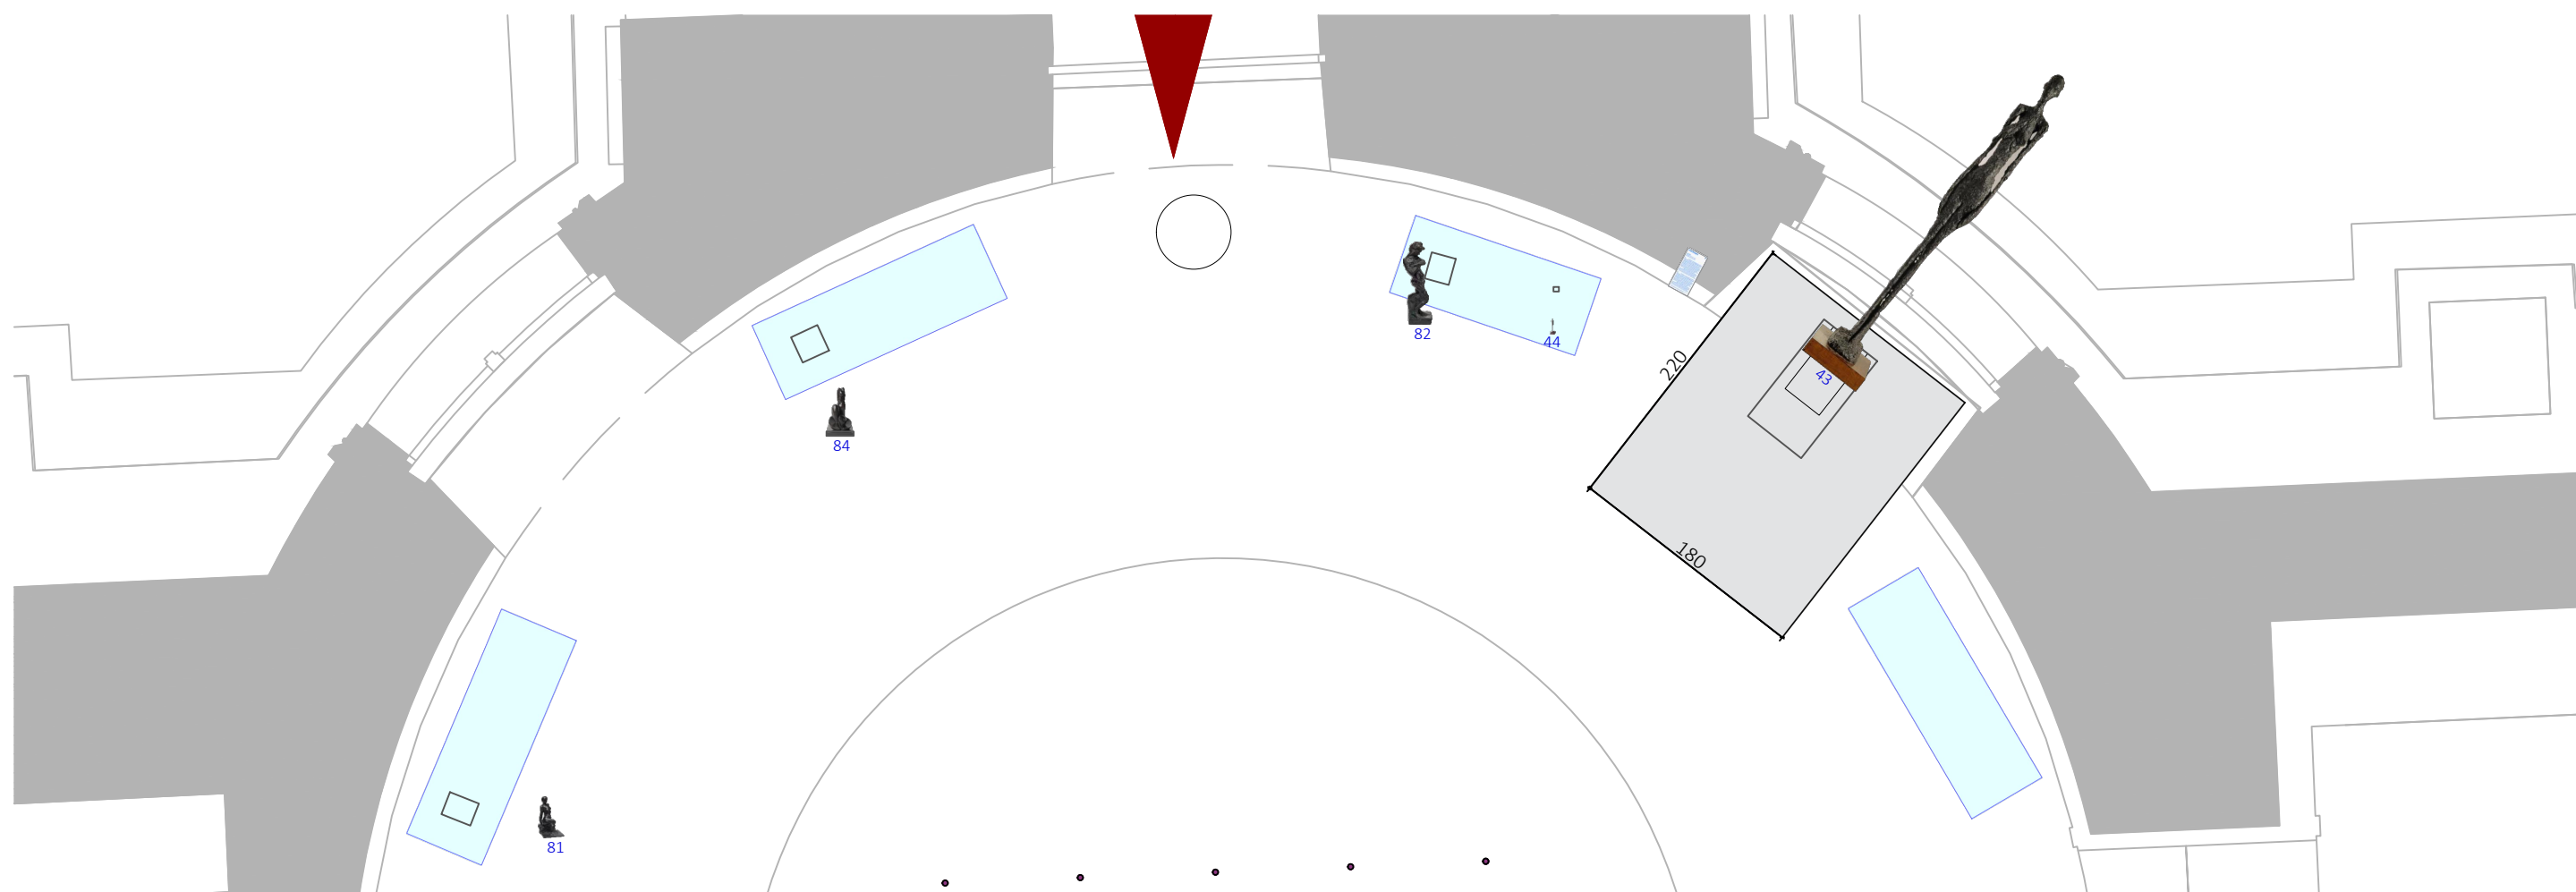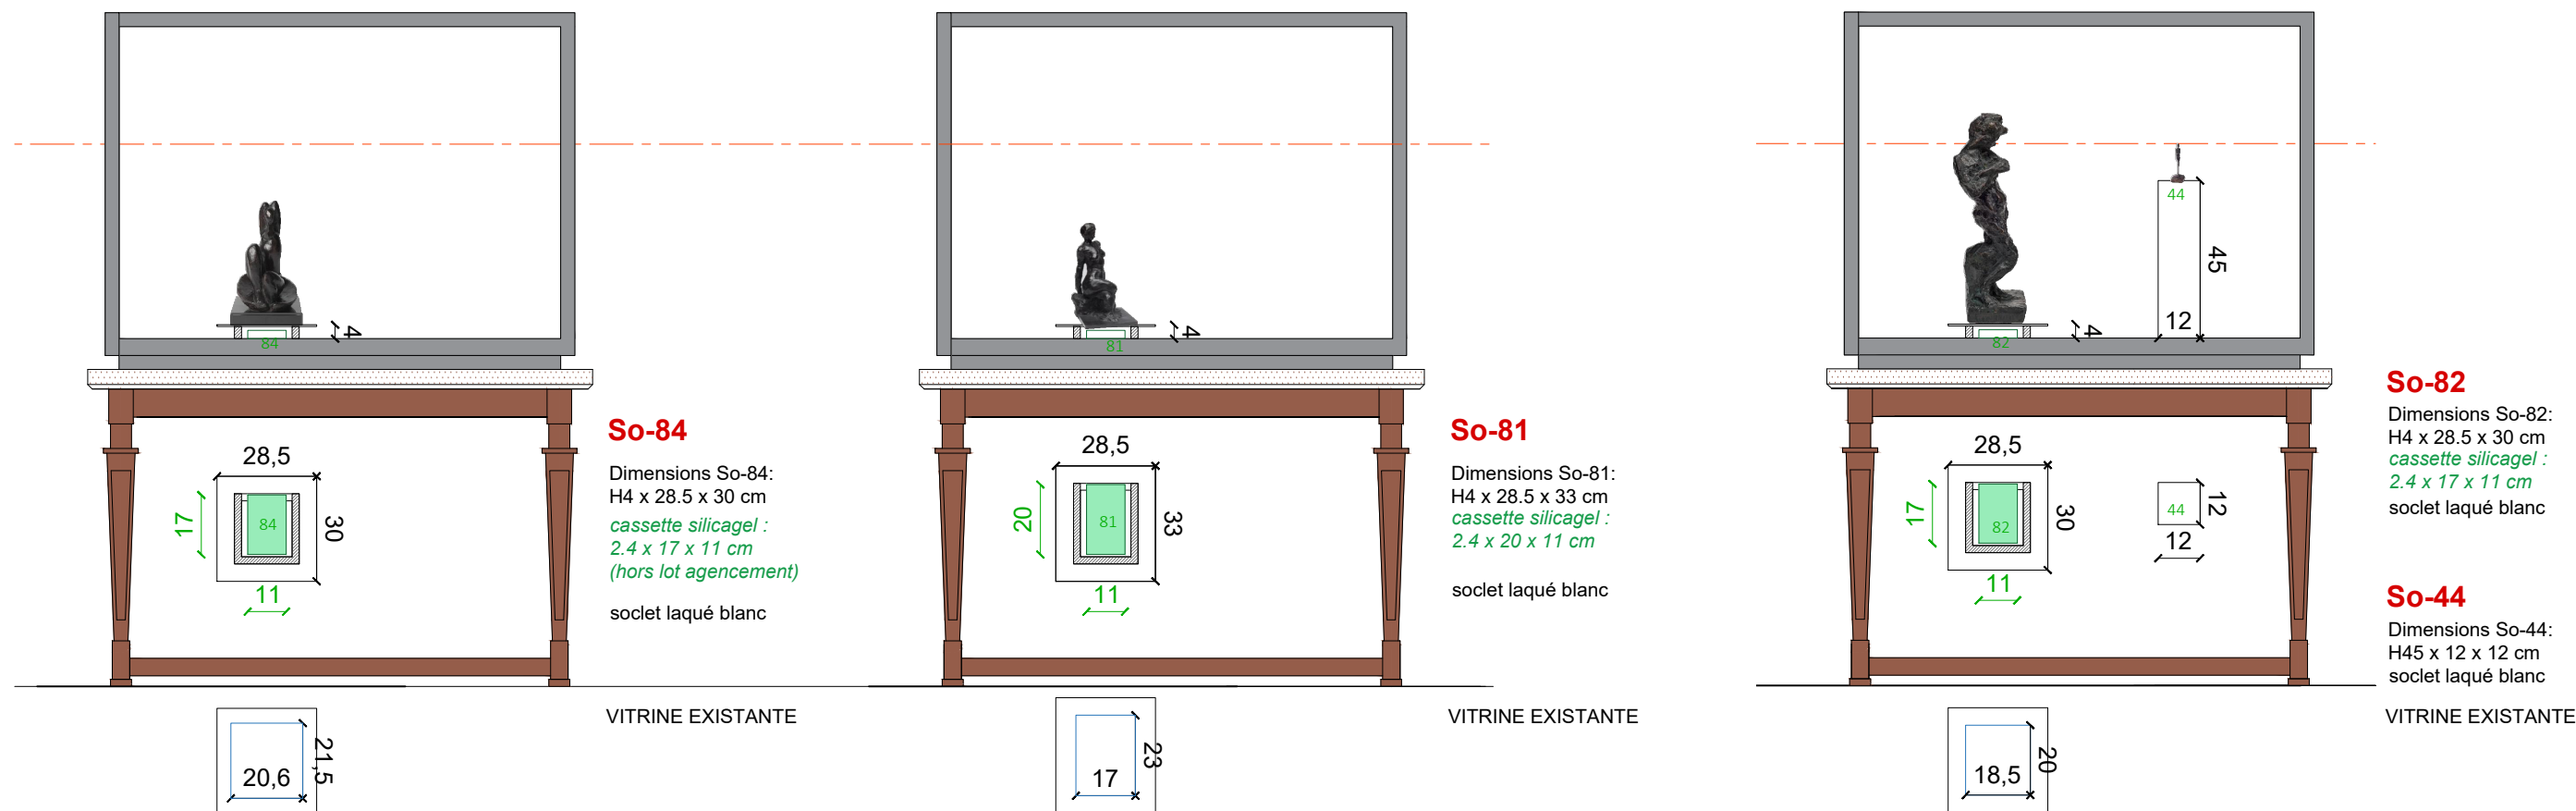

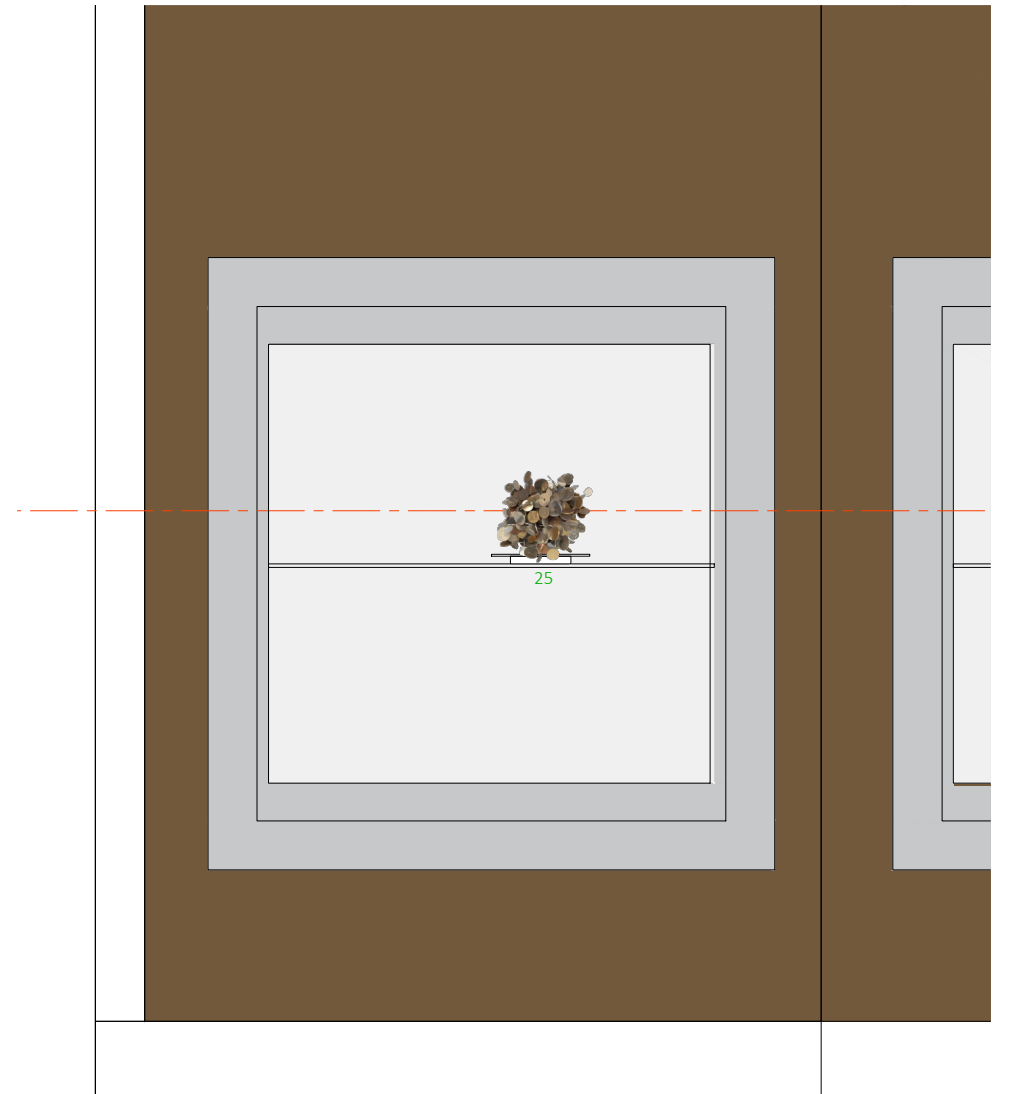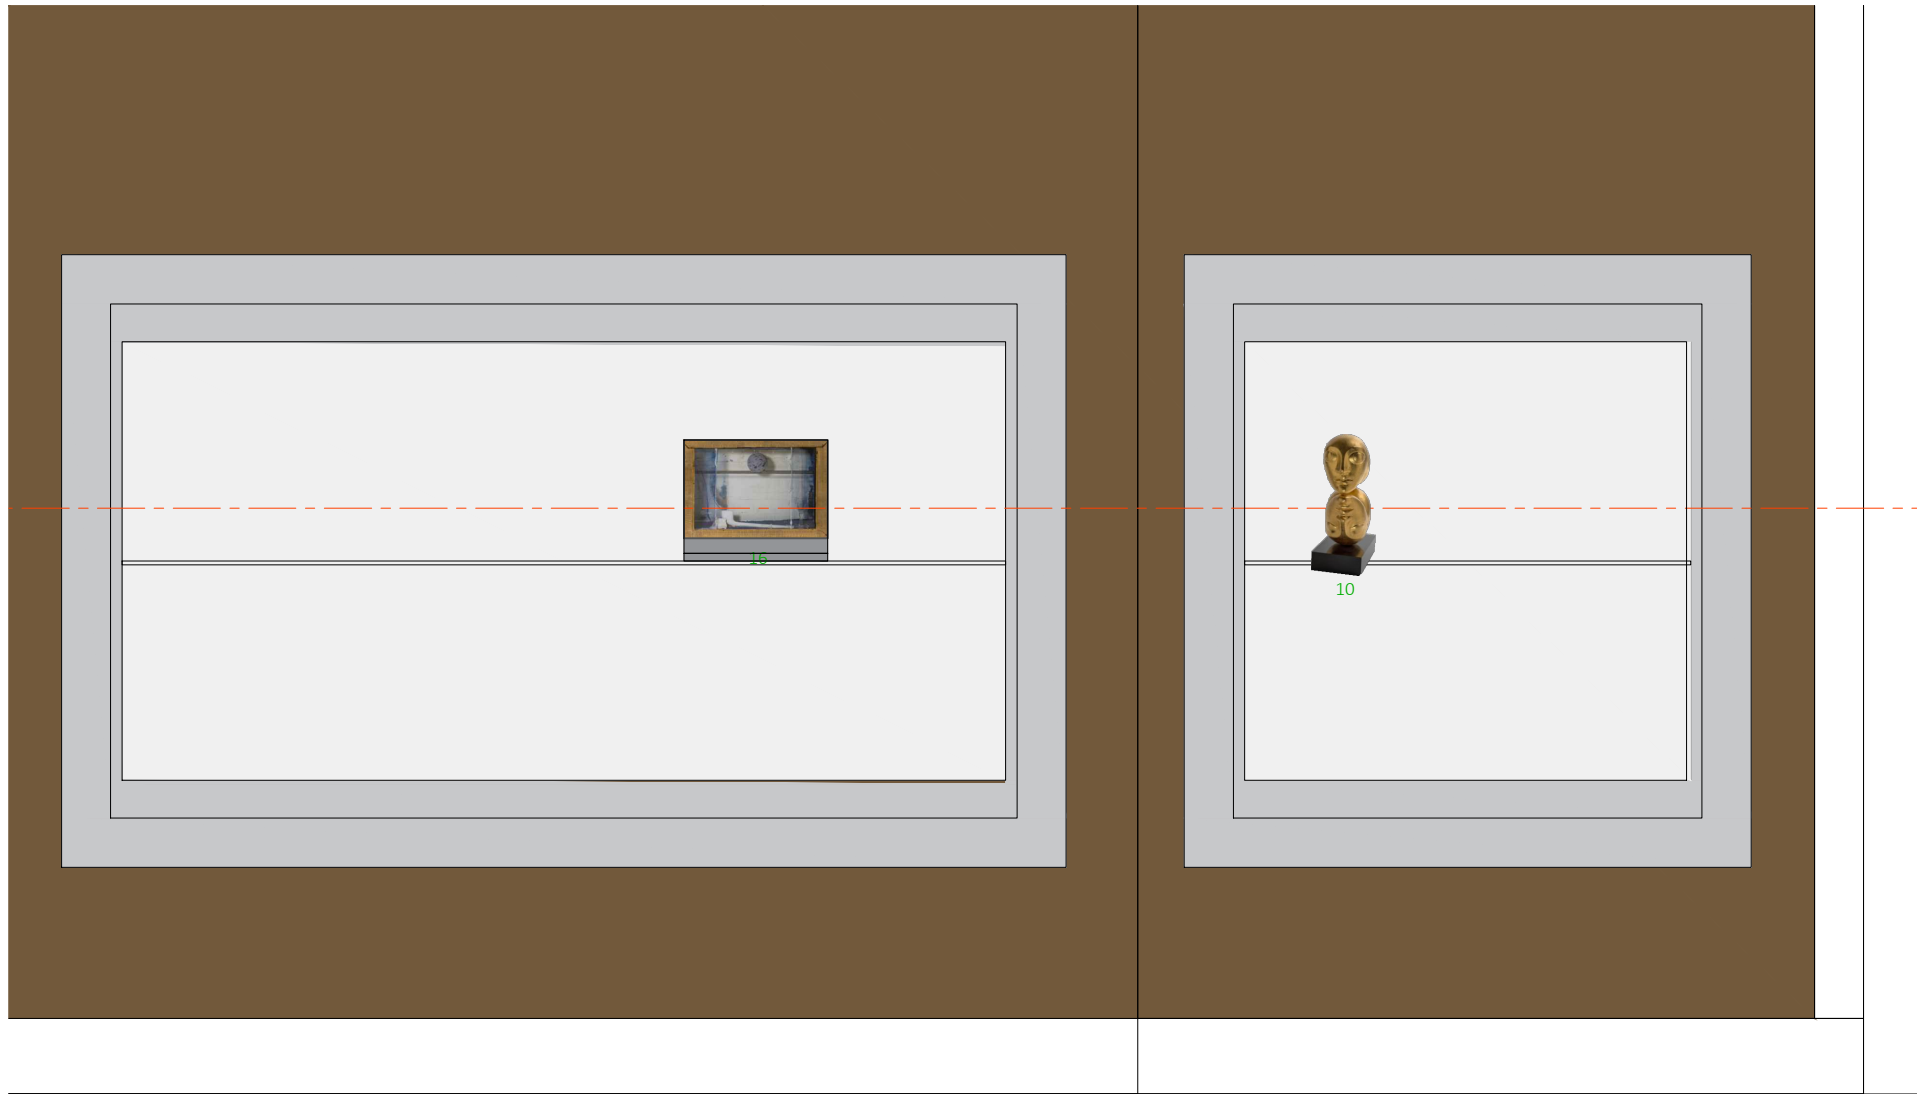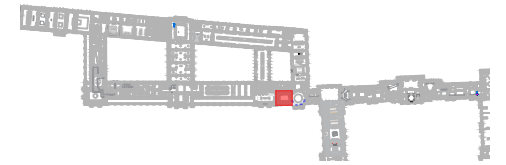
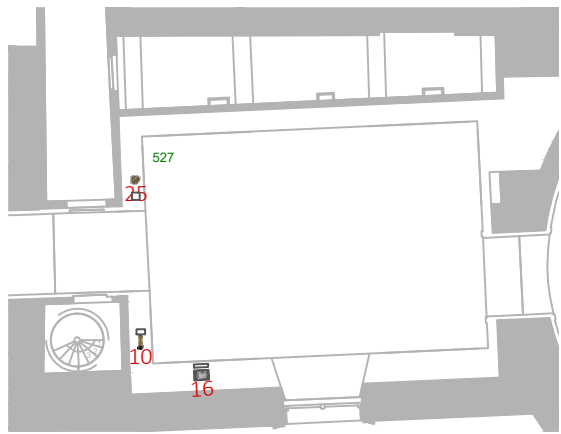


So-16

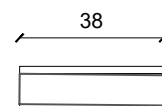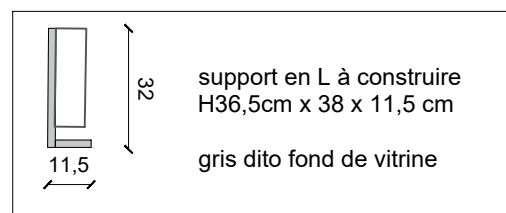





PAS DE SOCLET

So-25

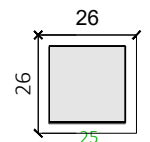
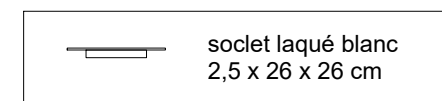


Oe 25: 20 x 20 x 20 cm

Oe 16: 26 x 38 x 8 cm

 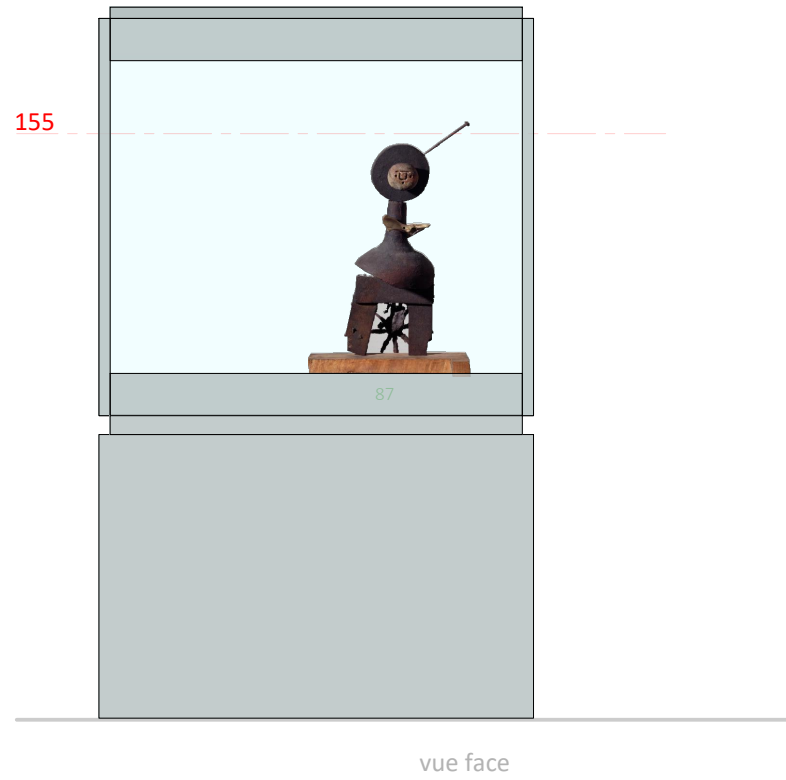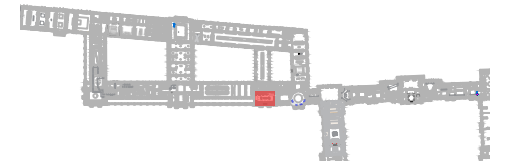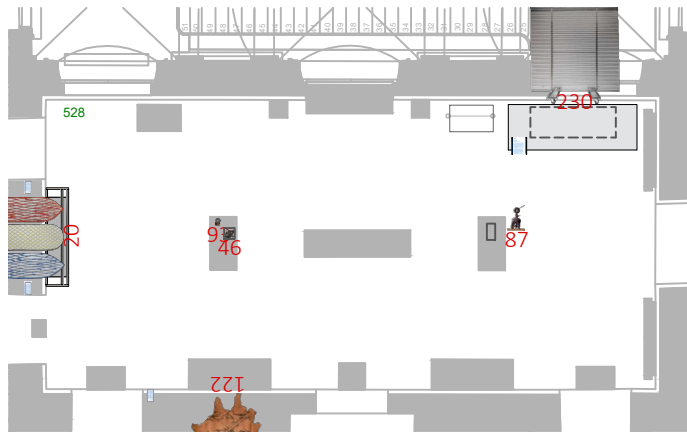


PAS DE SOCLET

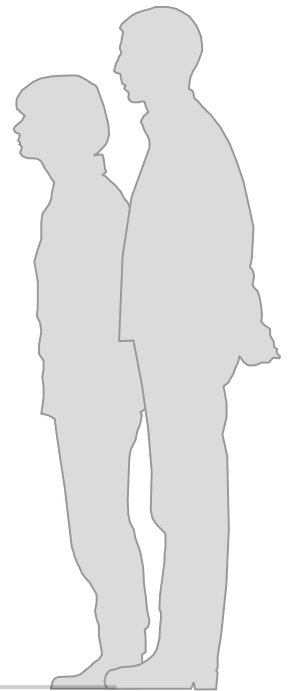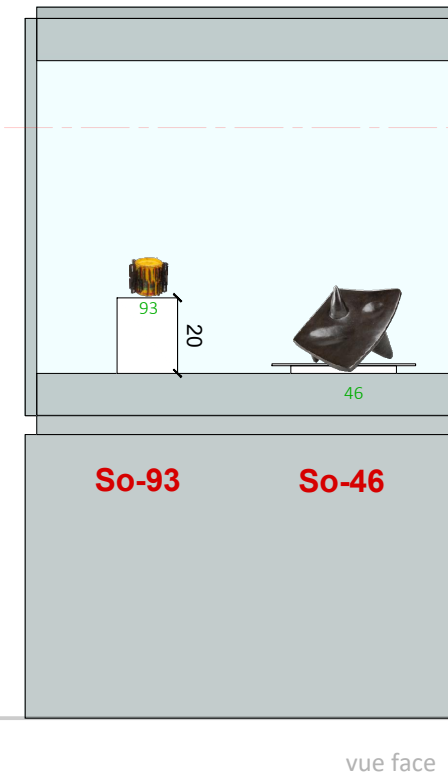

SOCLET So-93

soclet laqué blanc
20 x 16 x 16 cm





Oe 93: H10 diam 8,5 cm

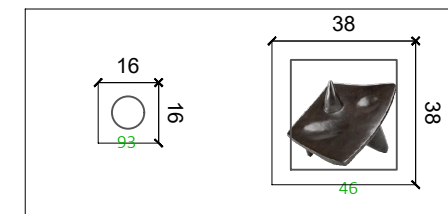


SOCLET So-46

soclet laqué blanc
2,5 x 38 x 38 cm


Oe 46: 22 x 28 x 29 cm

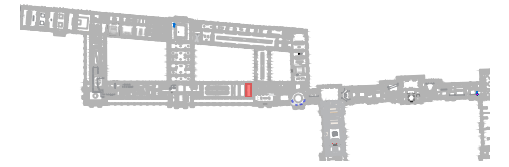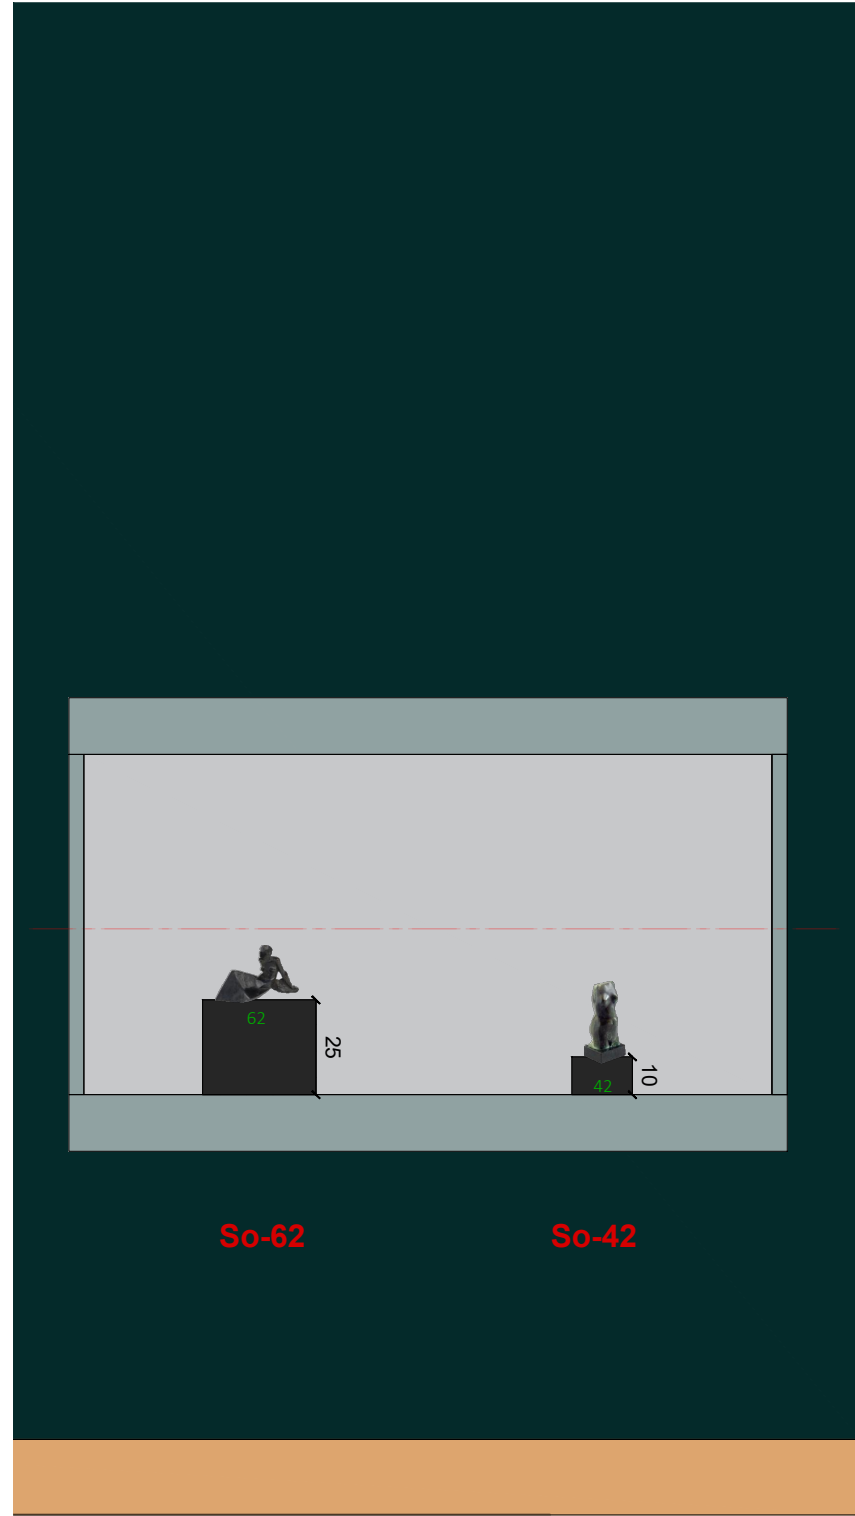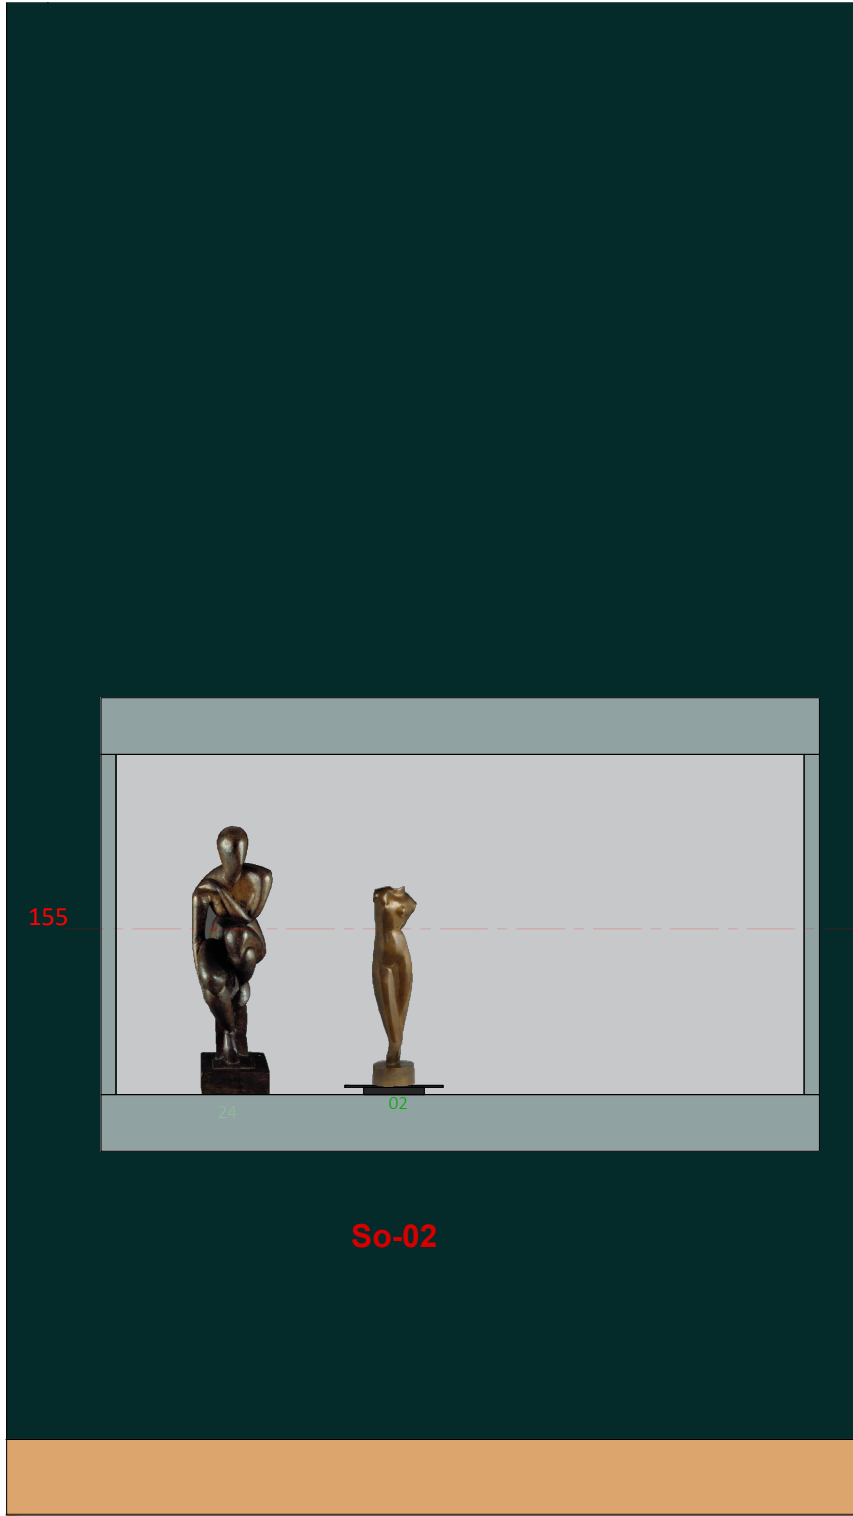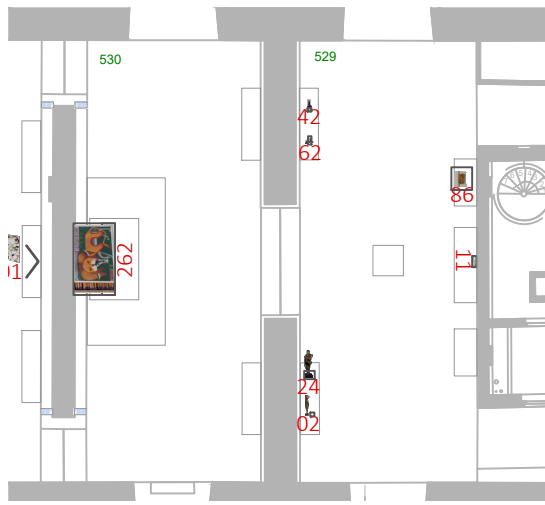

SOCLET So-02
soclet laqué noir
2,5 x 26 x 26 cm
Oe 02: 47,3 x 10,3 x 10,2 cm




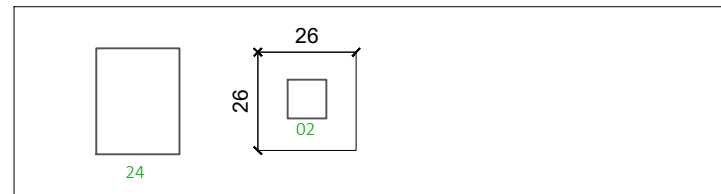


PAS DE SOCLET

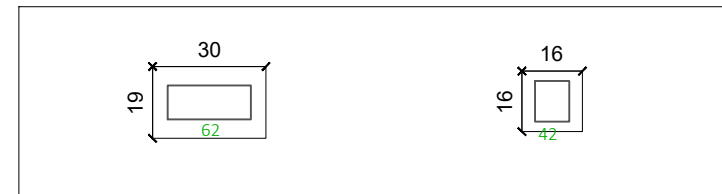



SOCLET So-62
soclet laqué noir
25 x 19 x 30 cm
Oe 62: 13 x 22 x 9 cm


SOCLET So-42
soclet laqué noir
10 x 16 x 16 cm
Oe 42: 21 x 9 x 7 cm

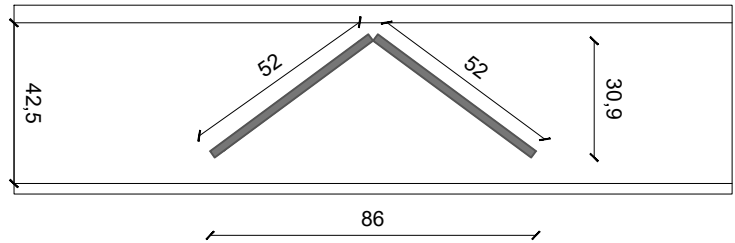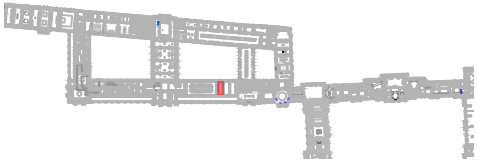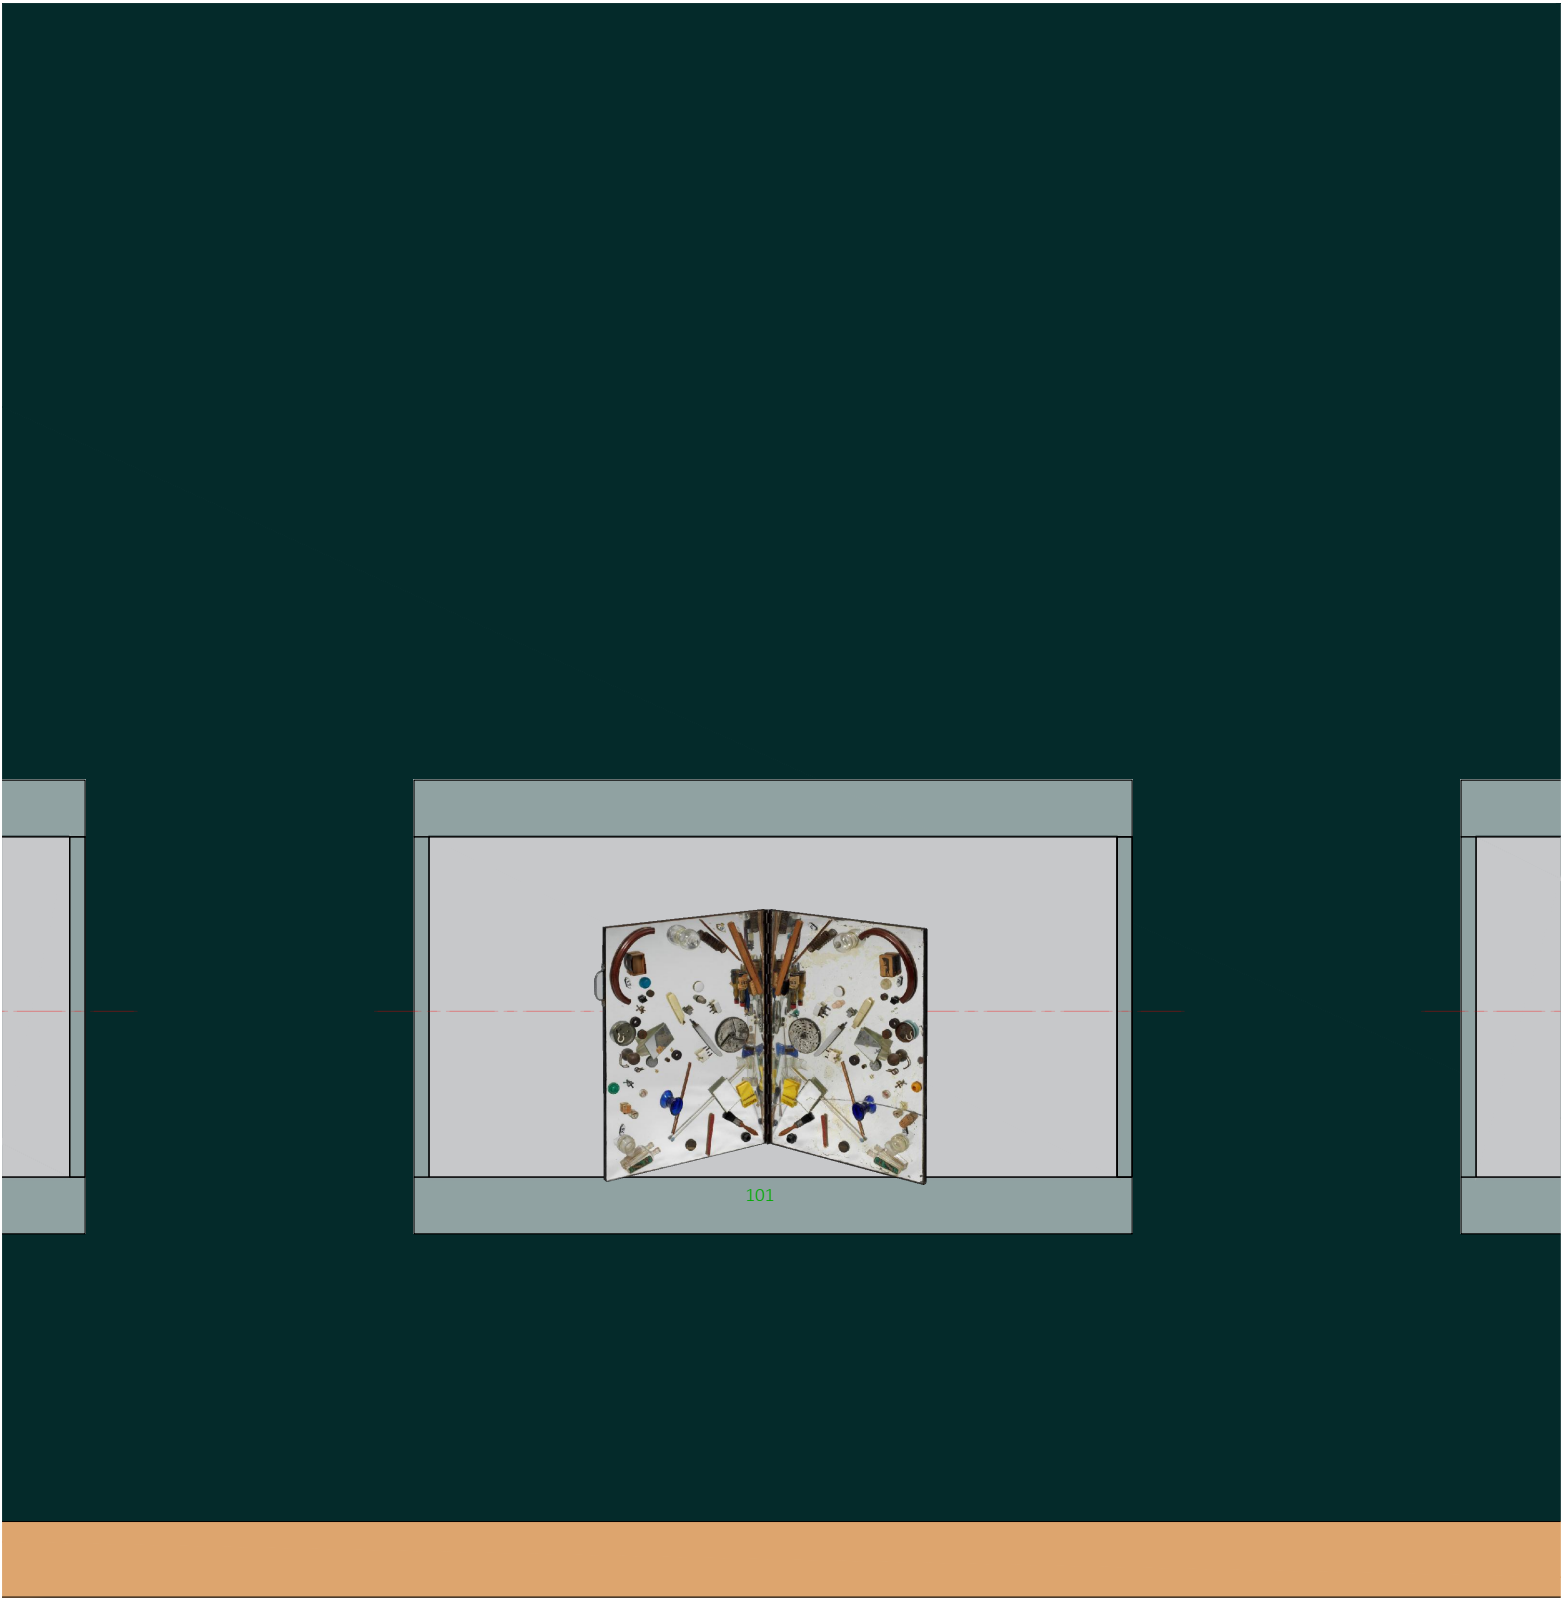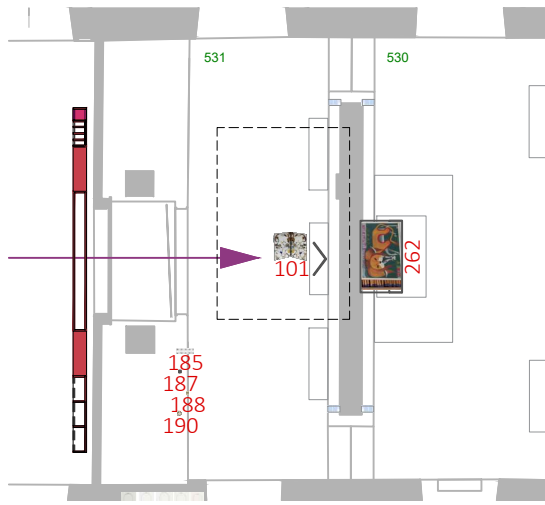



PAS DE SOCLET

Oe 101: 70 x 86 x 27 cm env.
2 éléments assemblés en bois
chaque élément: 70 x 52 x 2,1 cm

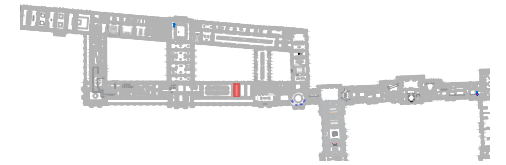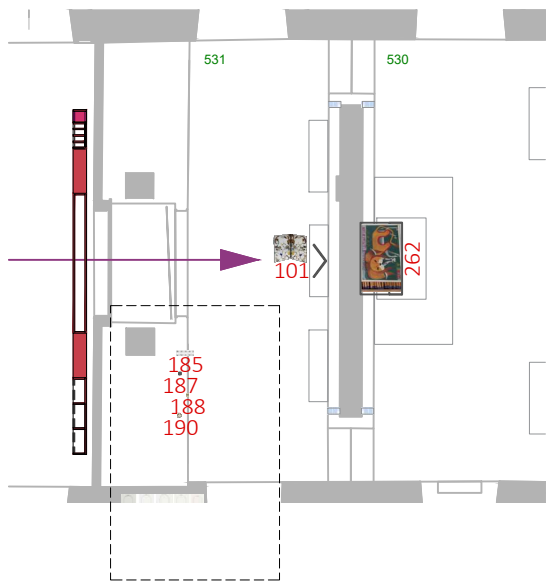


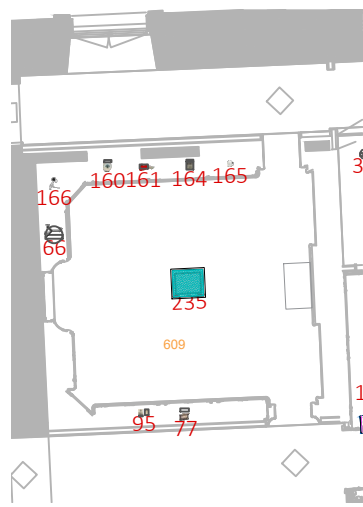



VITRINES EXISTANTES - SALLE 609

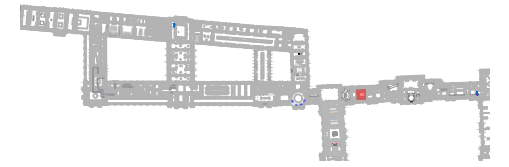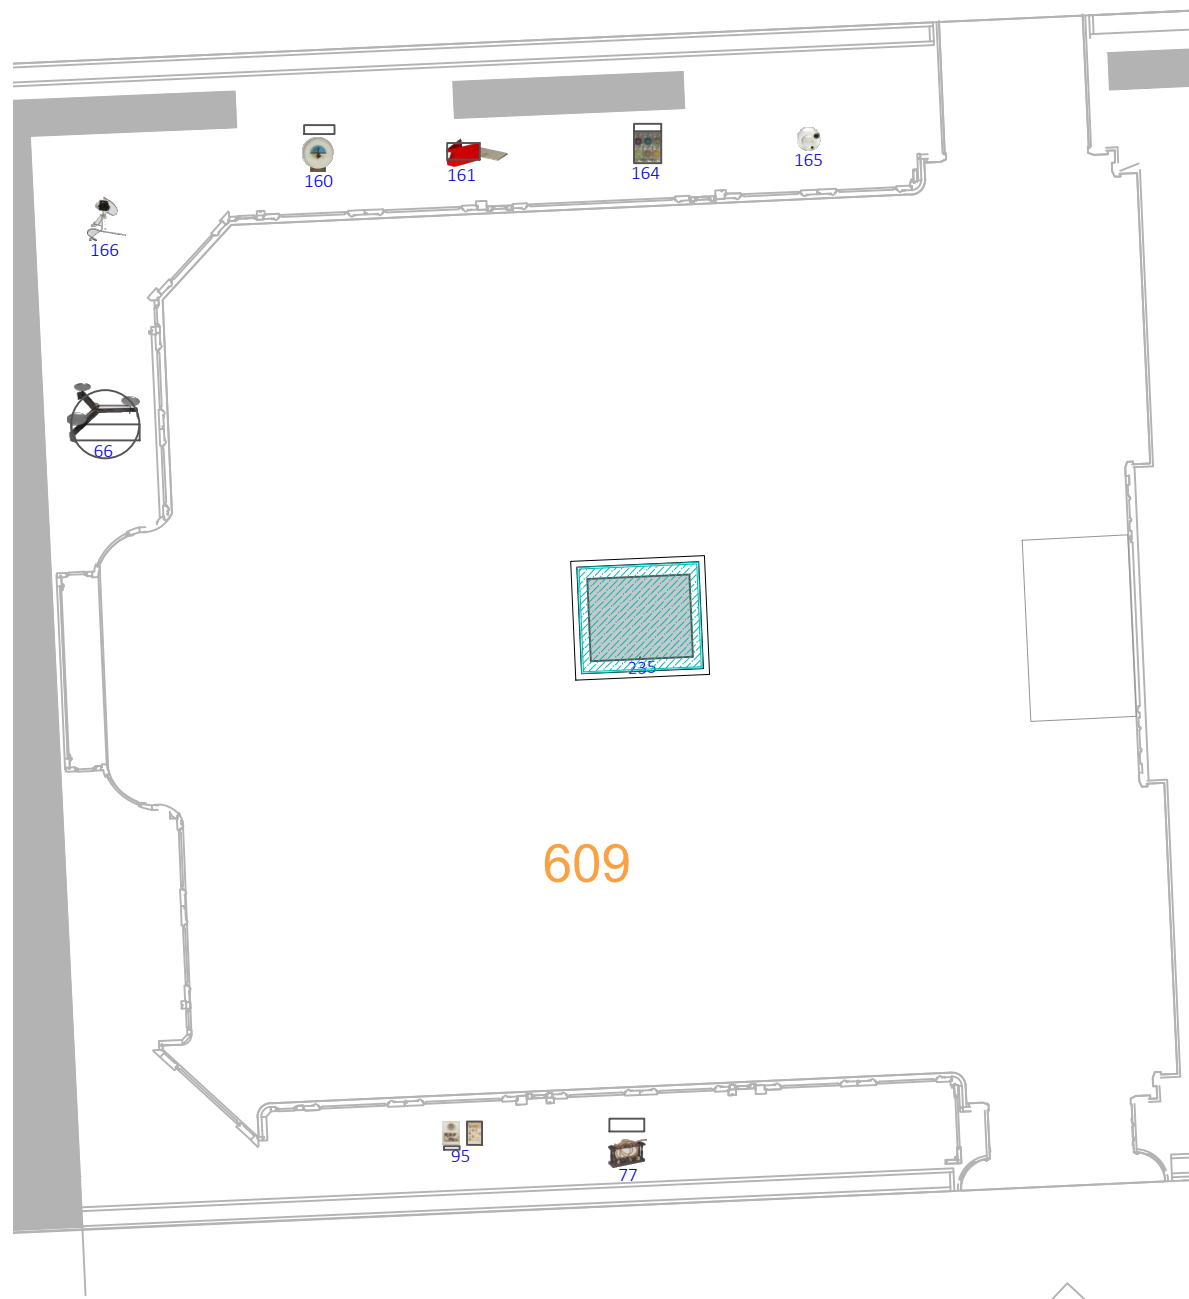


155 77 20 30 S0-77 So-77 soclet laqué blanc 2,5 x 20 x 30 cm Oe 77: 15,8 x 23 x 8,5 cm	95 20 30 plan SOCLAGE DAAPC	66 50 S0-66 So-66 soclet laqué blanc diamètre 50cm Oe 66: H10,5cm diam 45cm	166 32 38 S0-166 So-166 soclet laqué blanc 2,5 x 38 x 32 cm Oe 166: 28 x 29 x 25 cm
--	---	---	--


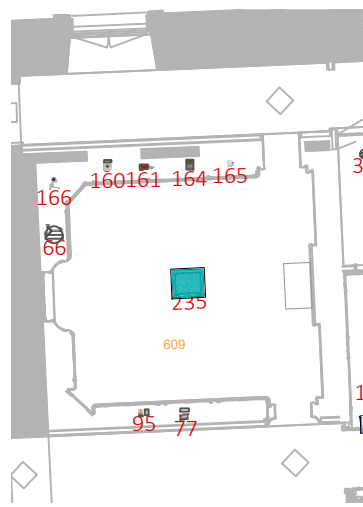


VITRINES EXISTANTES - SALLE 609

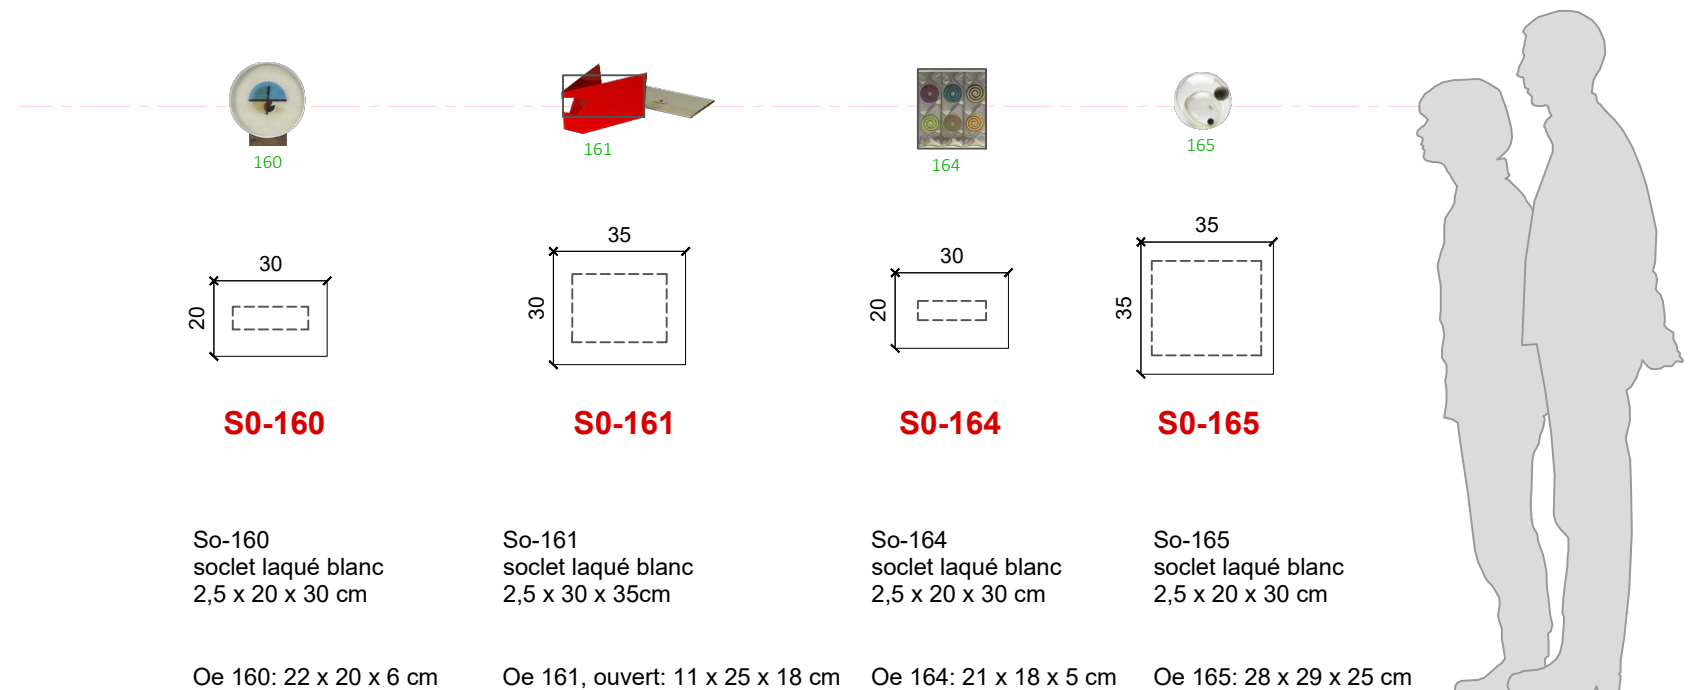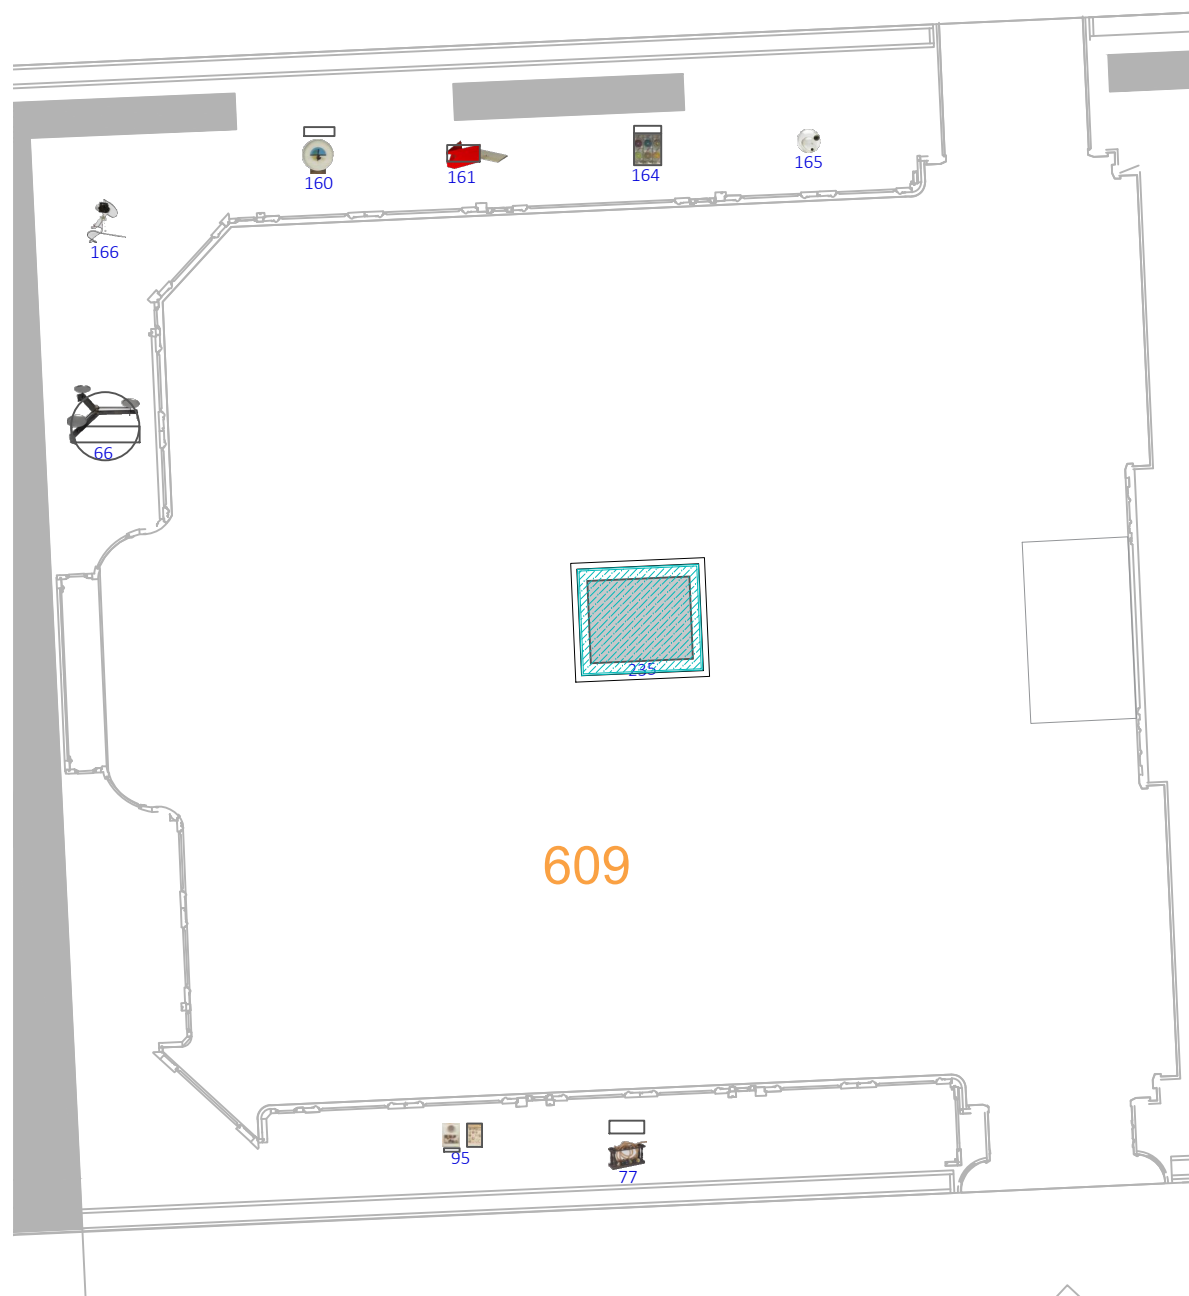

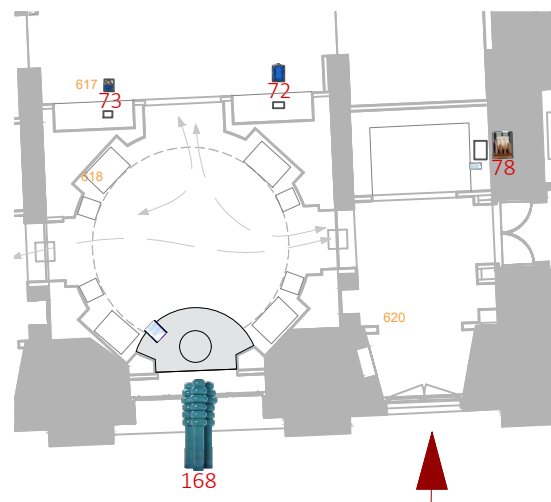


VITRINES EXISTANTES - SALLE 617

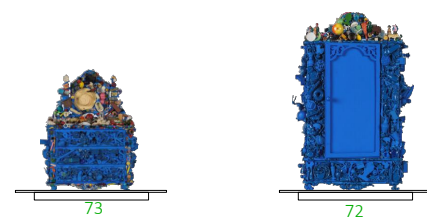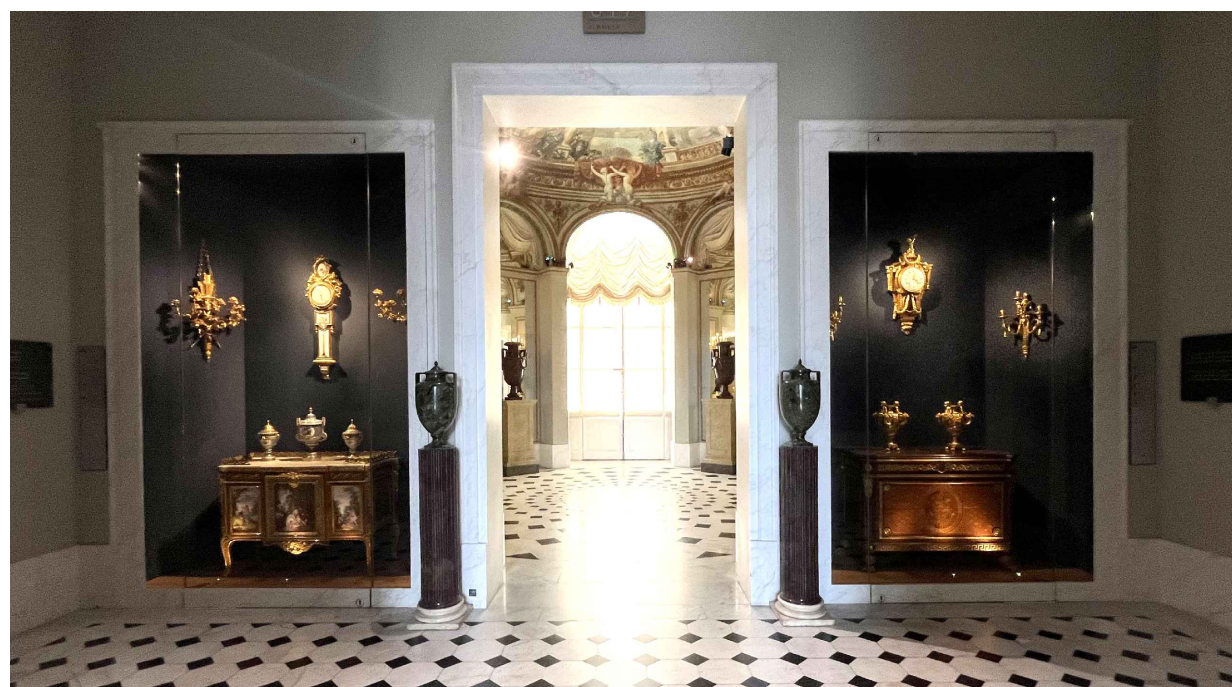

So-72 et So-73


2 soclets laqués blanc
2,5 x 40 x 25 cm

Oe 72: 40 x 30 x 16 cm
Oe 73: 32 x 24 x 17 cm

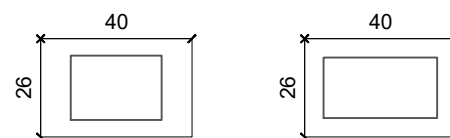


So-72


So-73

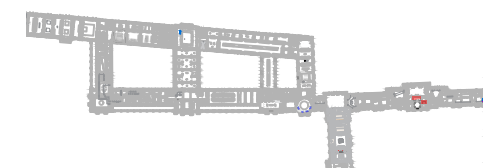

VITRINE EXISTANTE - SALLE 620


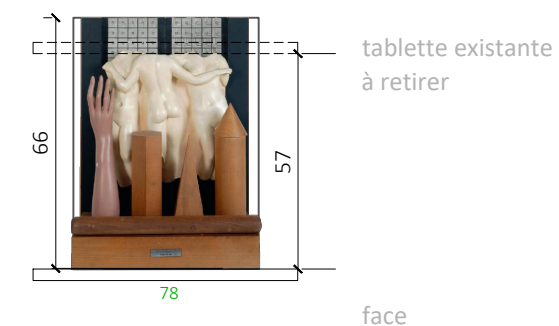


face

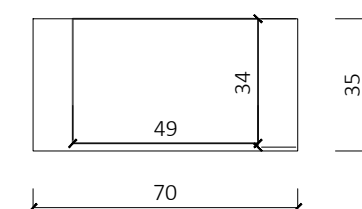

plan
tablette existante

PAS DE SOCLET

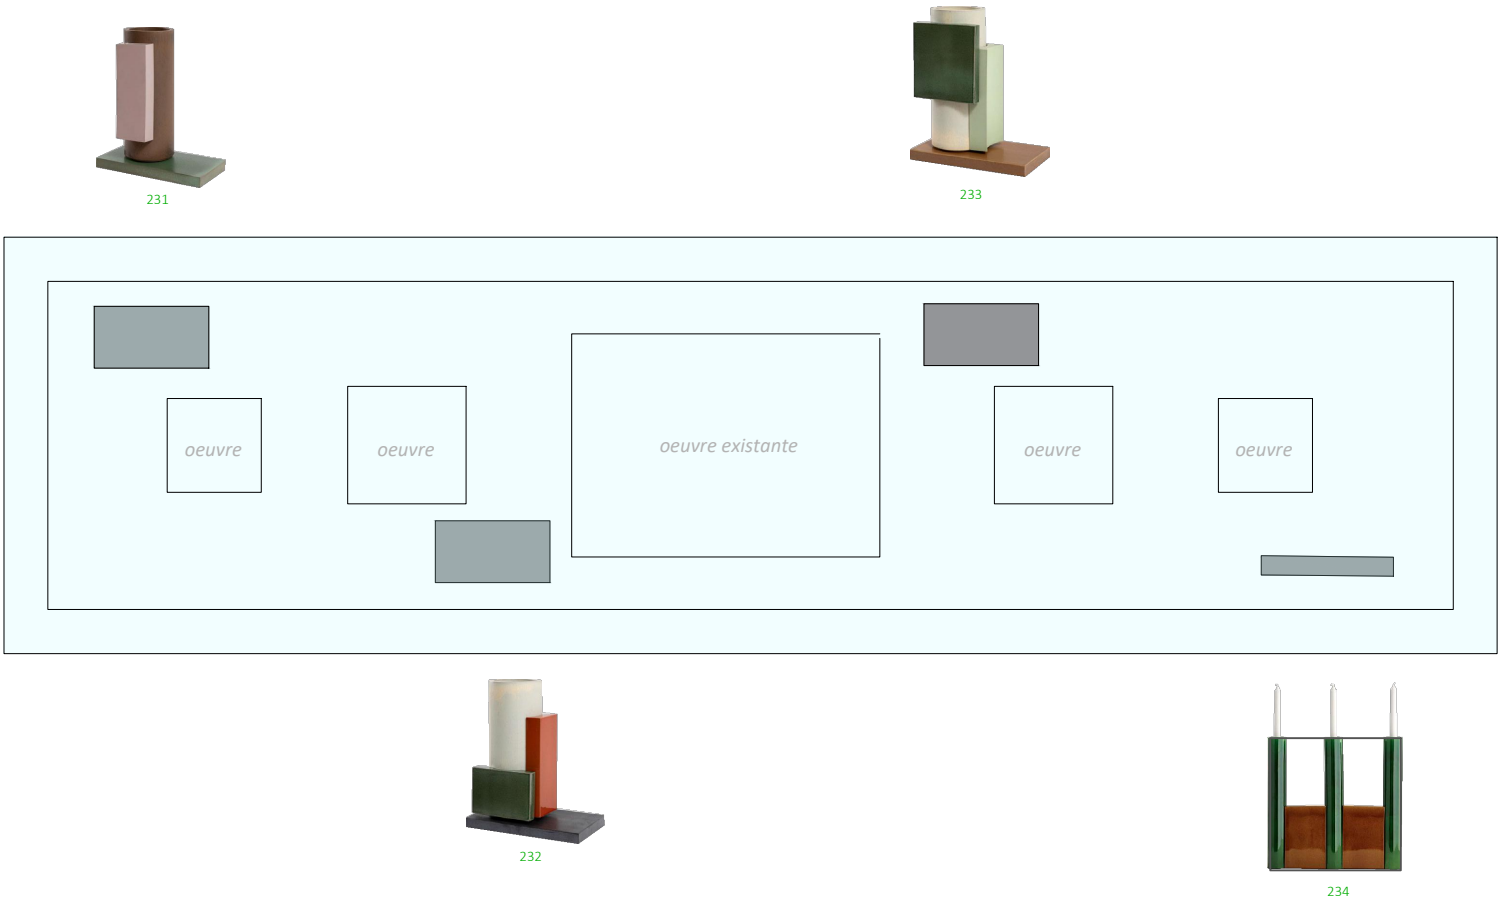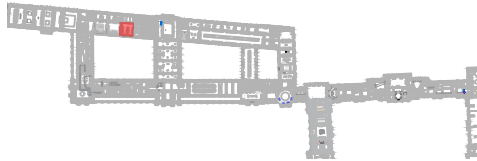

plan

PAS DE SOCLETS