


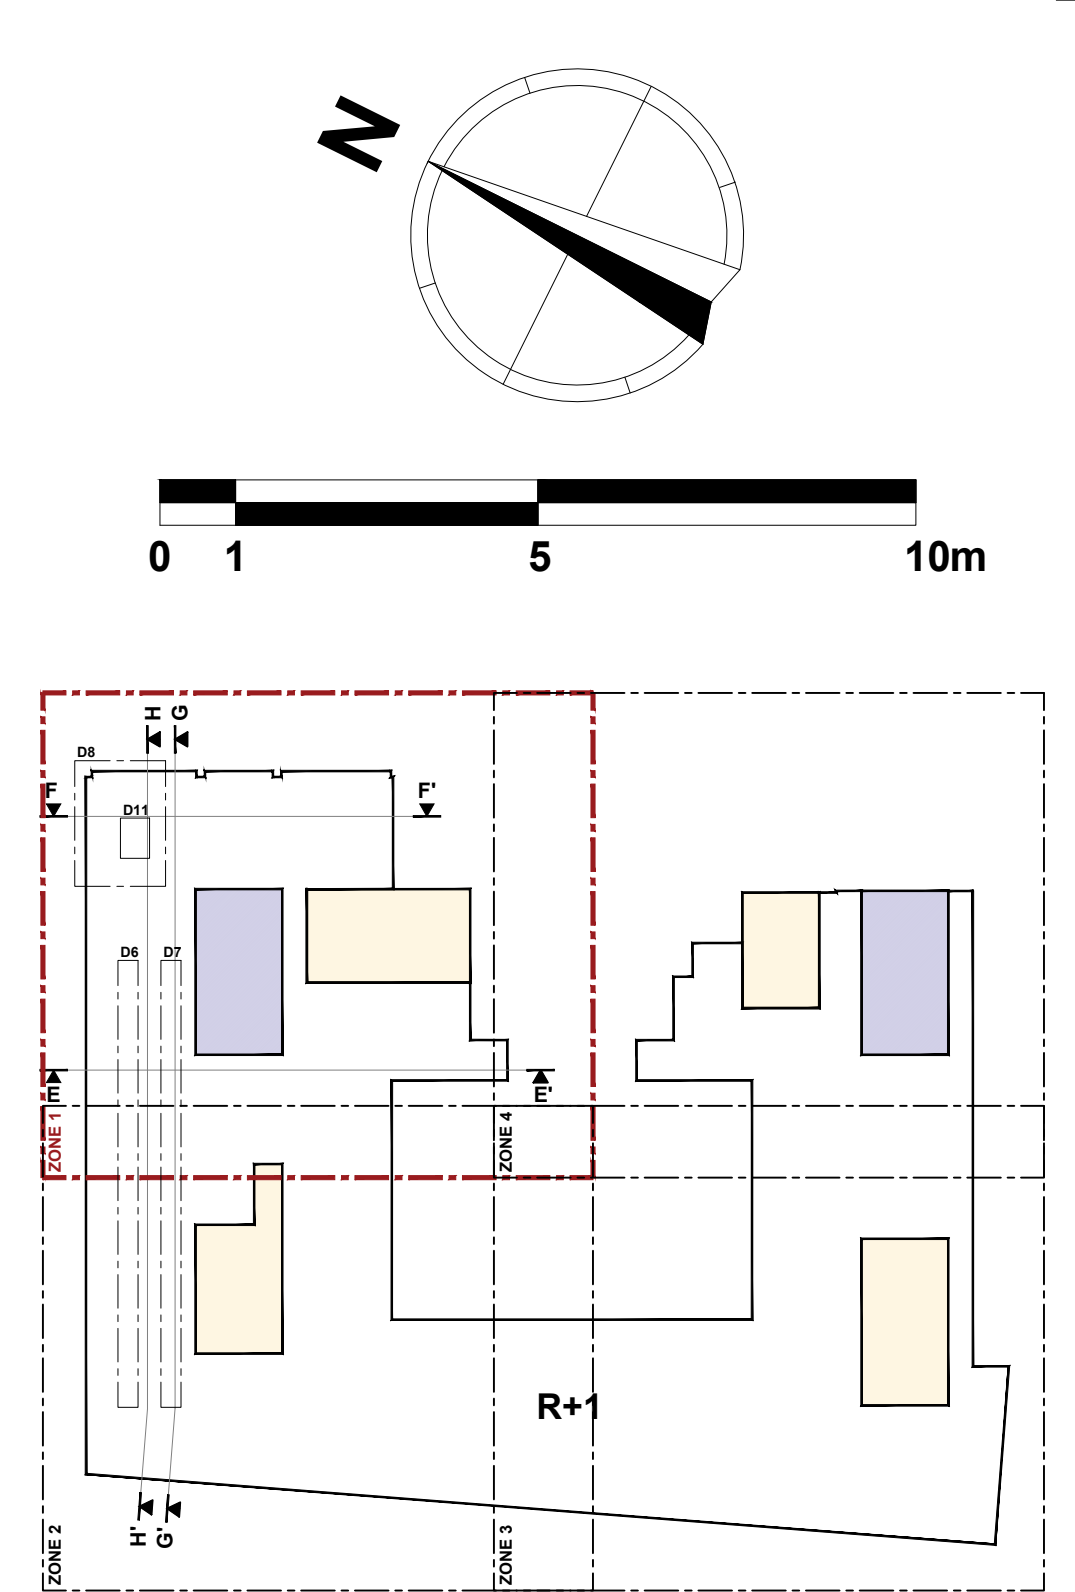

**LEGENDE**

**CLOISONS MODULAIRES**

- Module de cloison\* : panneaux stratifiés finition blanc premium W100 S79 de chez EGGER ou équivalent
- Module de cloison\* : panneaux stratifiés finition bleu brume U502 S79 de chez EGGER ou équivalent
- Module de cloison\* : panneaux stratifiés finition lilas U420 S79 de chez EGGER ou équivalent
- Module de cloison\* : panneaux stratifiés finition vert sauge V113 de chez POLYREY ou équivalent
- Module de cloison\* : panneaux stratifiés finition rose antique U225 S79 de chez EGGER ou équivalent
- \* Module de cloison 100 x 270 cm - dimensions adaptées suivant calepinage

**VITRAGES**

VTH Vitrage toute hauteur  
VH 214 Vitrage hauteur 214 cm  
VA 110 Vitrage sur allège de 110 cm  
VA 180 Vitrage sur allège de 180 cm

**SOLS**

- Dalles LVT : Type Allure 9.8 acoustique, finition flug slabstone (100x100) de chez FORBO ou équivalent
- Dalles LVT : Type Allure 9.8 acoustique, finition smoke slabstone (100x100) de chez FORBO ou équivalent
- Sol absorbant : Type Taraffex Comfort, 3 coloris (gold, blue et terracotta) de chez GERFLOR ou équivalent, calepinage suivant choix extérieur de l'architecte
- Carréage grès cérame 45x45 : finition mate, coloris au choix extérieur de l'architecte

**NOTE 1**  
Les couleurs représentées sur les documents graphiques sont données à titre indicatif pour la compréhension des principes architecturaux et ne constituent pas une reproduction fidèle des références matériaux définitives.

**NOTE 2**  
Les éléments de mobilier mobile ainsi que la signalétique feront l'objet d'une consultation et d'un développement ultérieurs.

**NOTE 3**  
Les panneaux colorés constituent un support architectural et signalétique du projet. Leur implantation, dimensions et alternance devront être strictement respectées.

**Aménagement de la partie ERP des futurs locaux de l'OPFRA**  
198 RUE CARNOT - FONTENAY-SOUS-BOIS

**DOSSIER DE CONSULTATION DES ENTREPRISES**

|                                                                                             |                                                                                    |                                                                              |                                                                                                |                                                                             |
|---------------------------------------------------------------------------------------------|------------------------------------------------------------------------------------|------------------------------------------------------------------------------|------------------------------------------------------------------------------------------------|-----------------------------------------------------------------------------|
| <b>MAÎTRE D'OUVRAGE :</b><br><b>OPFRA</b><br>198-200 RUE CARNOT<br>94120 FONTENAY-SOUS-BOIS | <b>MOE CONCEPTION :</b><br>CITE A<br>30 AV FACHIERIE<br>92100 MONTREUIL            | <b>MOE CONCEPTION :</b><br>ATIC<br>30 AV FACHIERIE<br>92100 MONTREUIL        | <b>MOE CONCEPTION :</b><br>ECONOMISTE<br>ATIC INGENIERIE<br>30 AV FACHIERIE<br>92100 MONTREUIL | <b>MOE EXECUTION :</b><br>UBIQUE EXE<br>33 AV FACHIERIE<br>92100 MONTREUIL  |
| <b>MOE EXECUTION :</b><br>ARUNCO<br>198-200 RUE CARNOT<br>94120 FONTENAY-SOUS-BOIS          | <b>MOE EXECUTION :</b><br>ARUNCO<br>198-200 RUE CARNOT<br>94120 FONTENAY-SOUS-BOIS | <b>MOE EXECUTION :</b><br>EXEDIX<br>78 AV RAYMOND PONCARE<br>92100 MONTREUIL | <b>MOE EXECUTION :</b><br>ATIPY<br>45 RUE AUGUSTE AUCOUR<br>92100 MONTREUIL                    | <b>MOE EXECUTION :</b><br>ATIPY<br>45 RUE AUGUSTE AUCOUR<br>92100 MONTREUIL |

**PLAN PROJET - R+1 - ZONE 1** **06**  
01/06/2026