


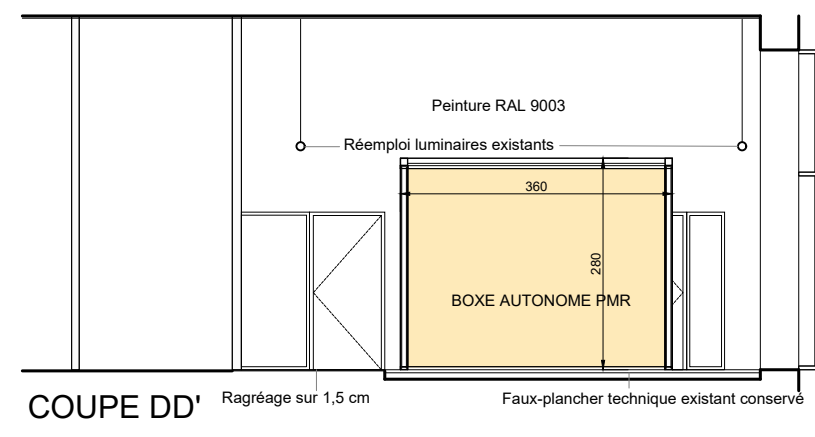
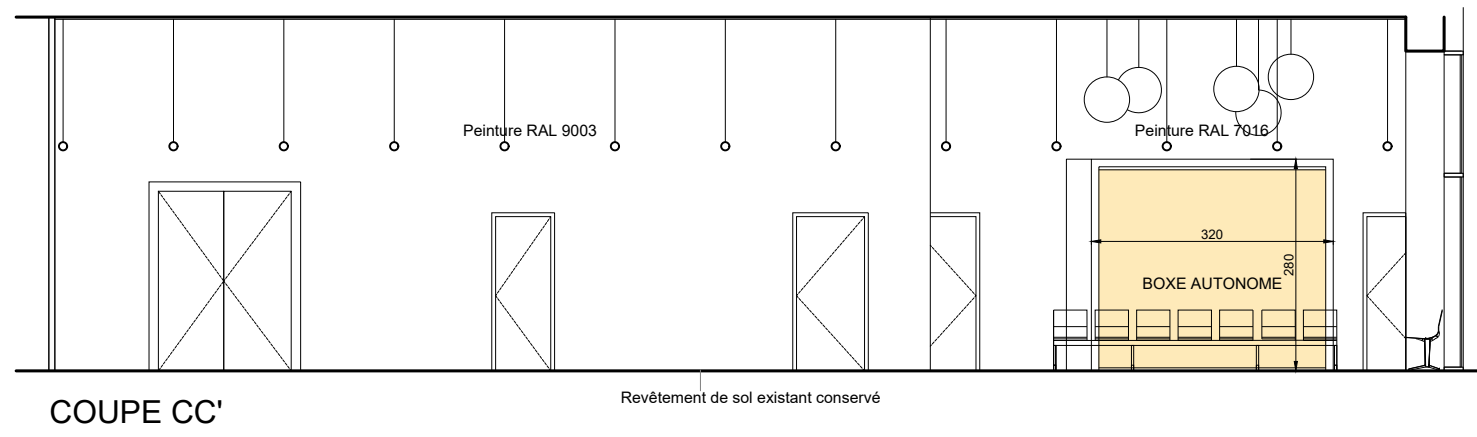
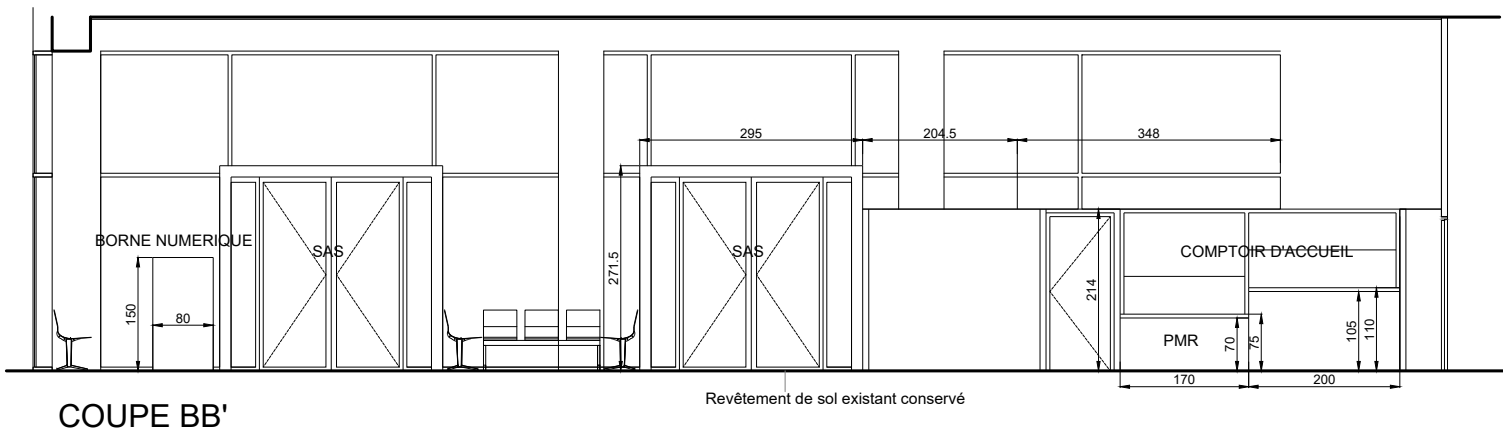
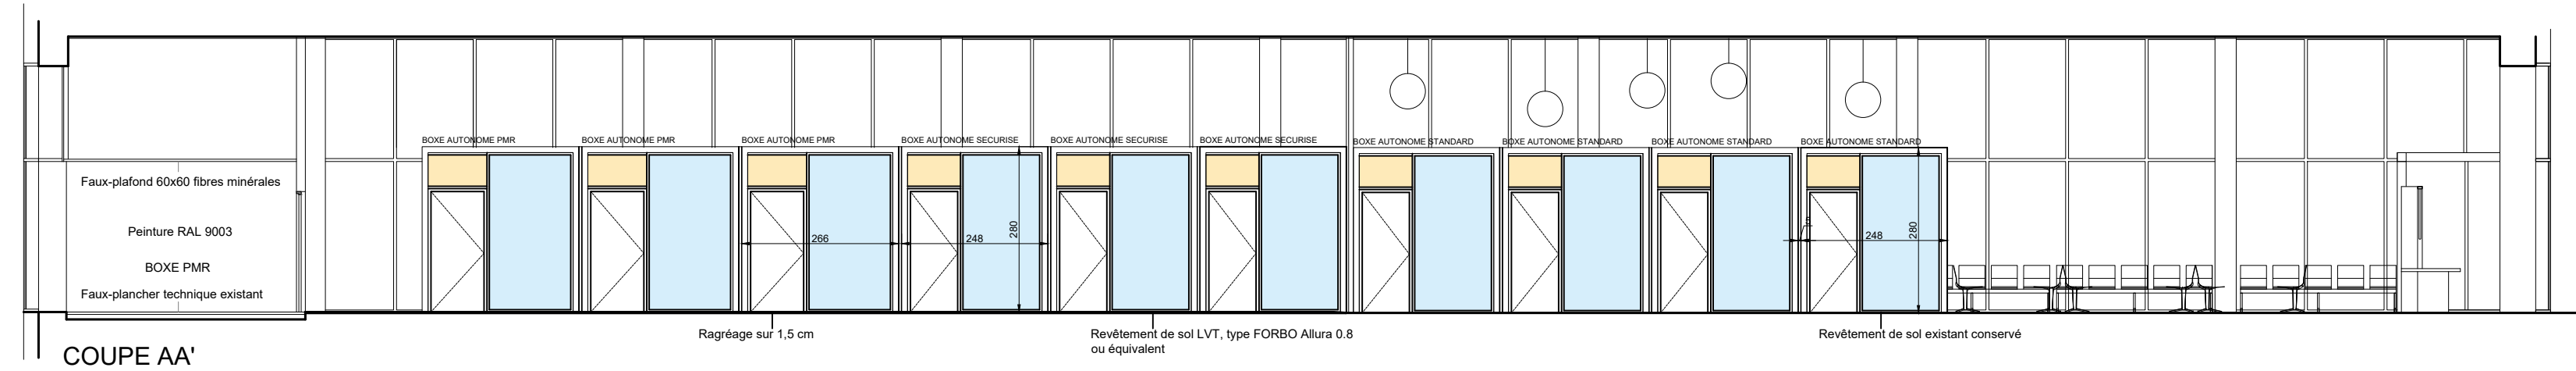
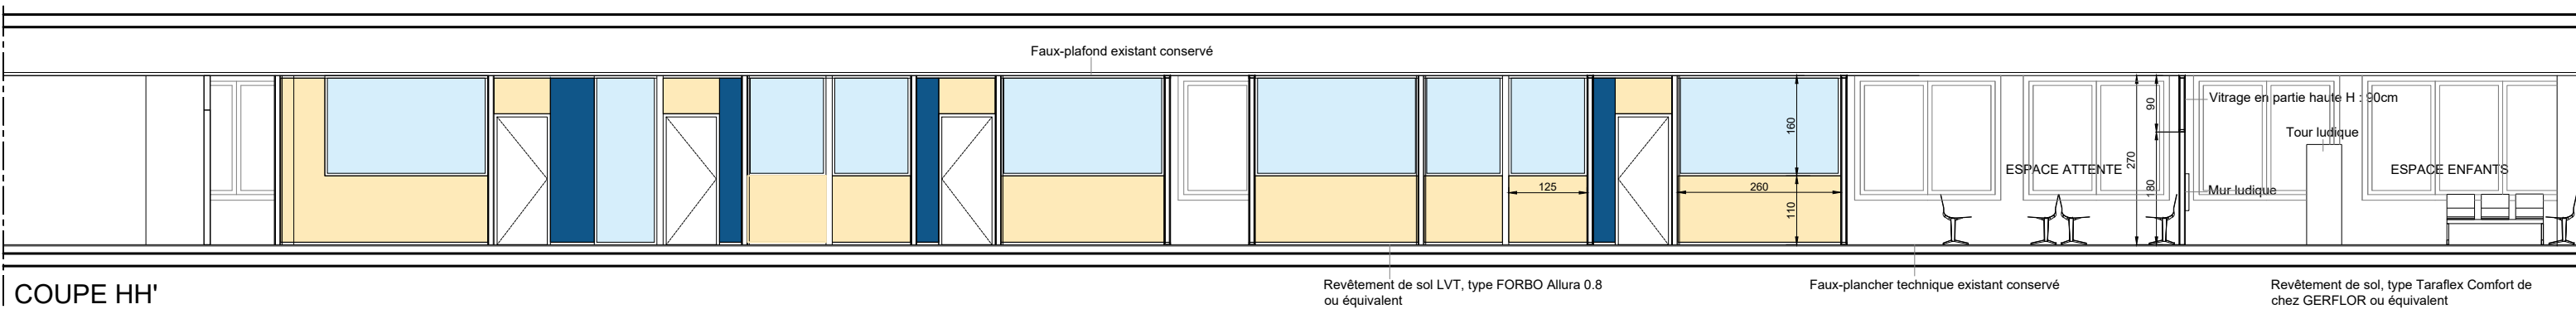
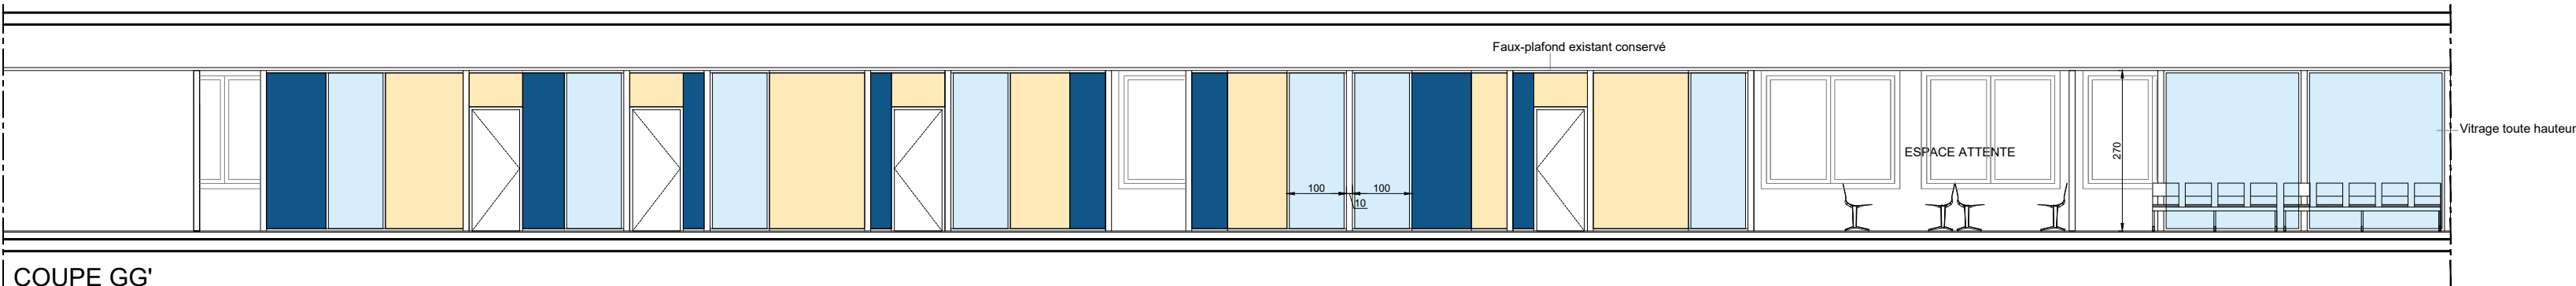
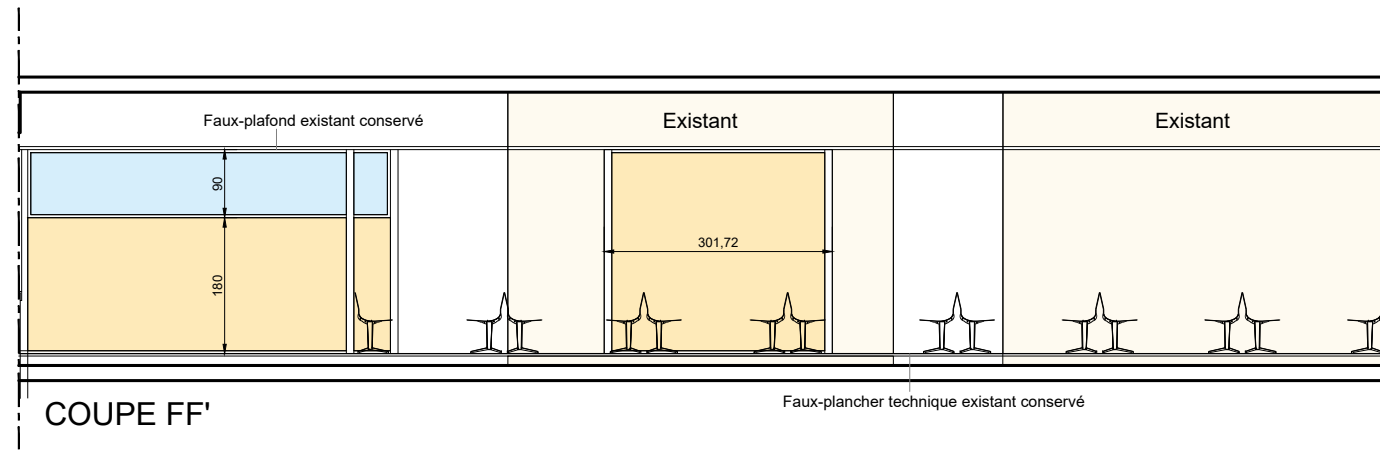


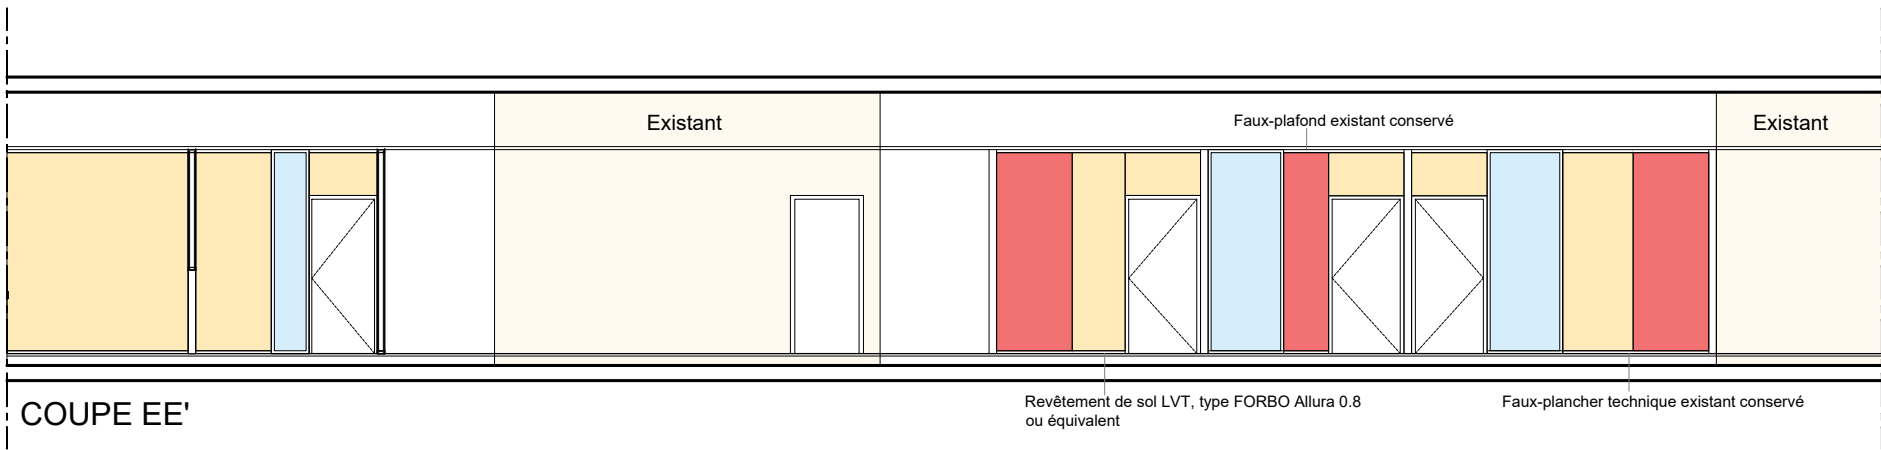




COUPES RDC

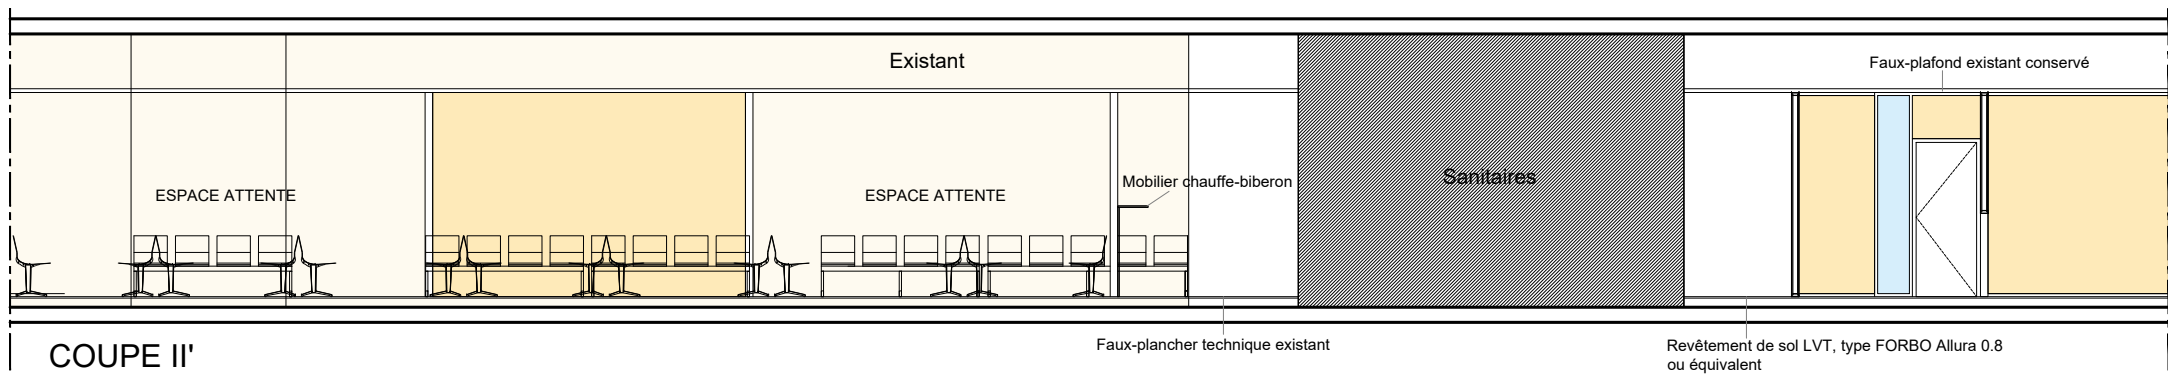

COUPES R+1

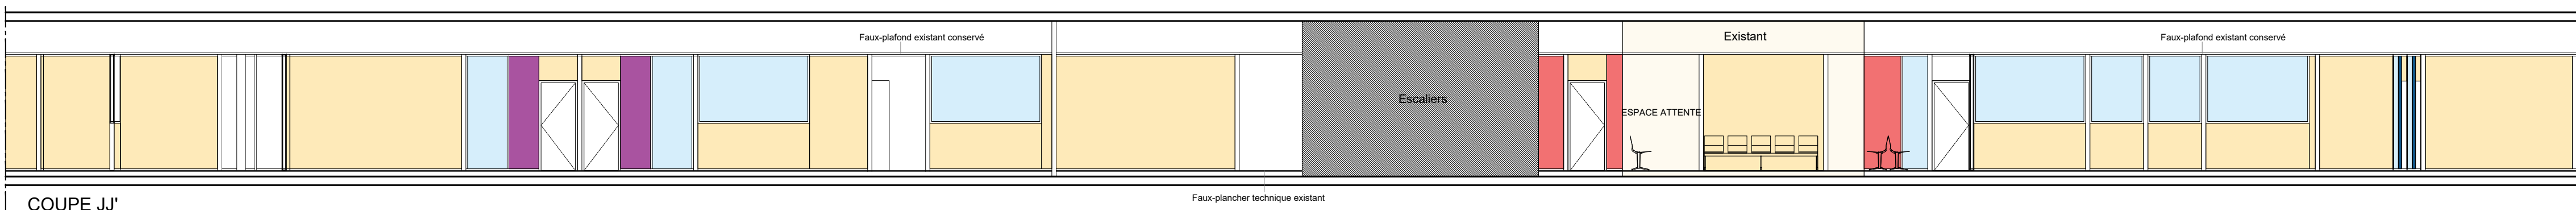

COUPES R+2

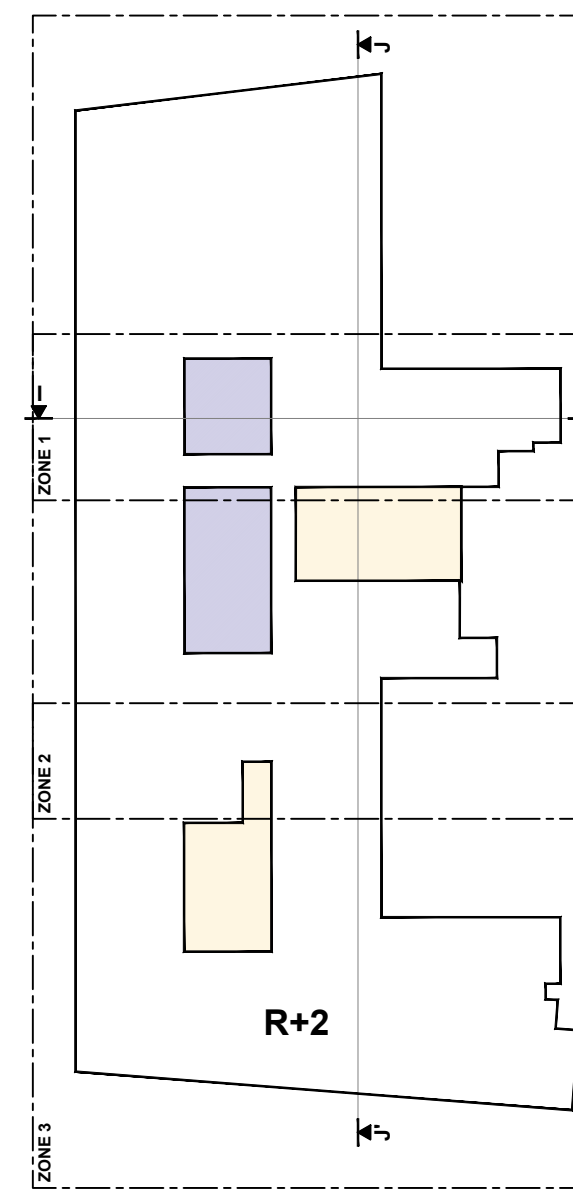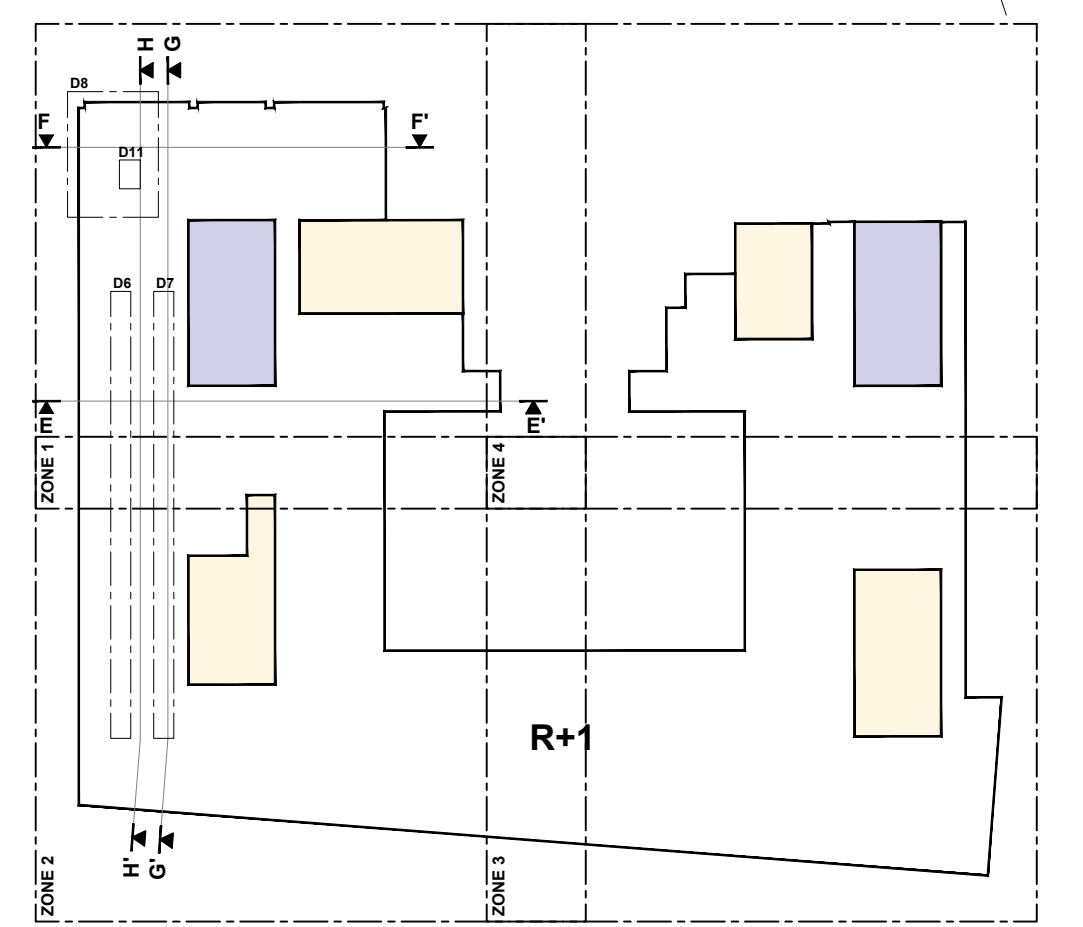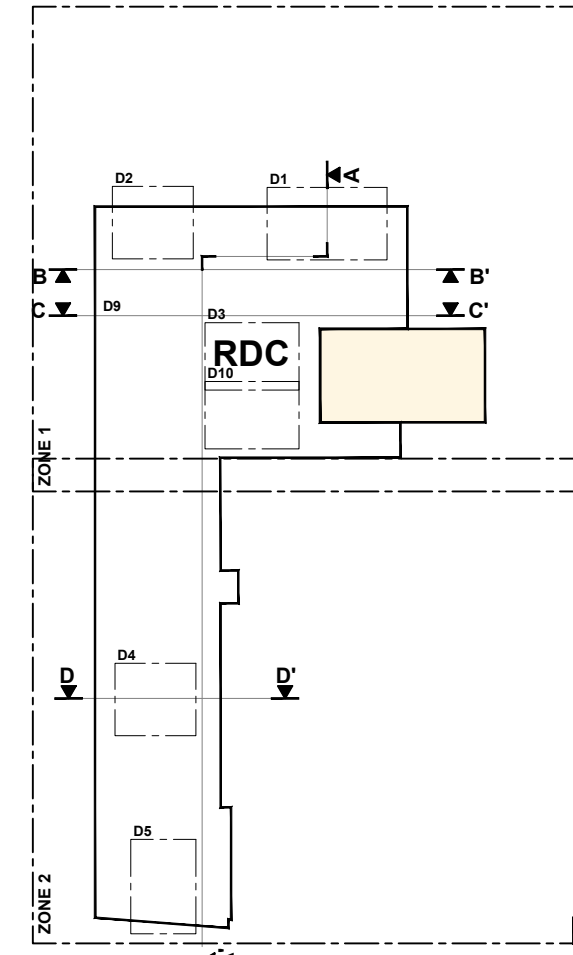

LEGENDE

CLOISONS MODULAIRES

- Module de cloison* : panneaux stratifiés finition blanc premium W100 S79 de chez EGGER ou équivalent
- Module de cloison* : panneaux stratifiés finition bleu brume U502 S79 de chez EGGER ou équivalent
- Module de cloison* : panneaux stratifiés finition lilas U420 S79 de chez EGGER ou équivalent
- Module de cloison* : panneaux stratifiés finition vert sauge V113 de chez POLYREY ou équivalent
- Module de cloison* : panneaux stratifiés finition rose antique U225 S79 de chez EGGER ou équivalent
- * Module de cloison 100 x 270 cm - dimensions adaptées suivant calepinage

VITRAGES

- VTH Vitrage toute hauteur
- VH 214 Vitrage hauteur 214 cm
- VA 110 Vitrage sur allège de 110 cm
- VA 180 Vitrage sur allège de 180 cm

SOLS

- Dalles LVT : Type Allura 0.8 acoustique, finition flag slabstone (100x100) de chez FORBO ou équivalent
- Dalles LVT : Type Allura 0.8 acoustique, finition smoke slabstone (100x100) de chez FORBO ou équivalent
- Sol absorbant : Type Taraflex Comfort, 3 coloris (gold, blue et terracotta) de chez GERFLOR ou équivalent, calepinage suivant choix ultérieur de l'architecte
- Carréage grès cérame 45x45 : finition mate, coloris au choix ultérieur de l'architecte

NOTE 1

Les couleurs représentées sur les documents graphiques sont données à titre indicatif pour la compréhension des principes architecturaux et ne constituent pas une reproduction fidèle des références matériaux définitives.

NOTE 2

Les éléments de mobilier mobile ainsi que la signalétique feront l'objet d'une consultation et d'un développement ultérieurs.

NOTE 3

Les panneaux colorés constituent un support architectural et signalétique du projet. Leur implantation, dimensions et alternances devront être strictement respectées.

Aménagement de la partie ERP des futurs locaux de l'OPFRA 198 RUE CARNOT - FONTENAY-SOUS-BOIS

DOSSIER DE CONSULTATION DES ENTREPRISES

MAÎTRE D'OUVRAGE: OPFRA 198-200 RUE CARNOT 94120 FONTENAY-SOUS-BOIS	MOE CONCEPTION: CITE A 33 AV FADHERIE 93100 MONTREUIL	MOE CONCEPTION: ATIC INGENIERIE 33 AV FADHERIE 93100 MONTREUIL	MOE EXECUTION: UBIQUE EXE 33 AV FADHERIE 93100 MONTREUIL
MOE EXECUTION: ARUNDO 198-200 RUE CARNOT 94120 FONTENAY-SOUS-BOIS	MOE EXECUTION: EXEDIX 78 AV RAYMOND PONCARE 93100 MONTREUIL	MOE EXECUTION: ATIPY 45 RUE AUGUSTE AUCOUR 93100 MONTREUIL	MOE EXECUTION: ATIPY 45 RUE AUGUSTE AUCOUR 93100 MONTREUIL



01/06/2026		DCE