




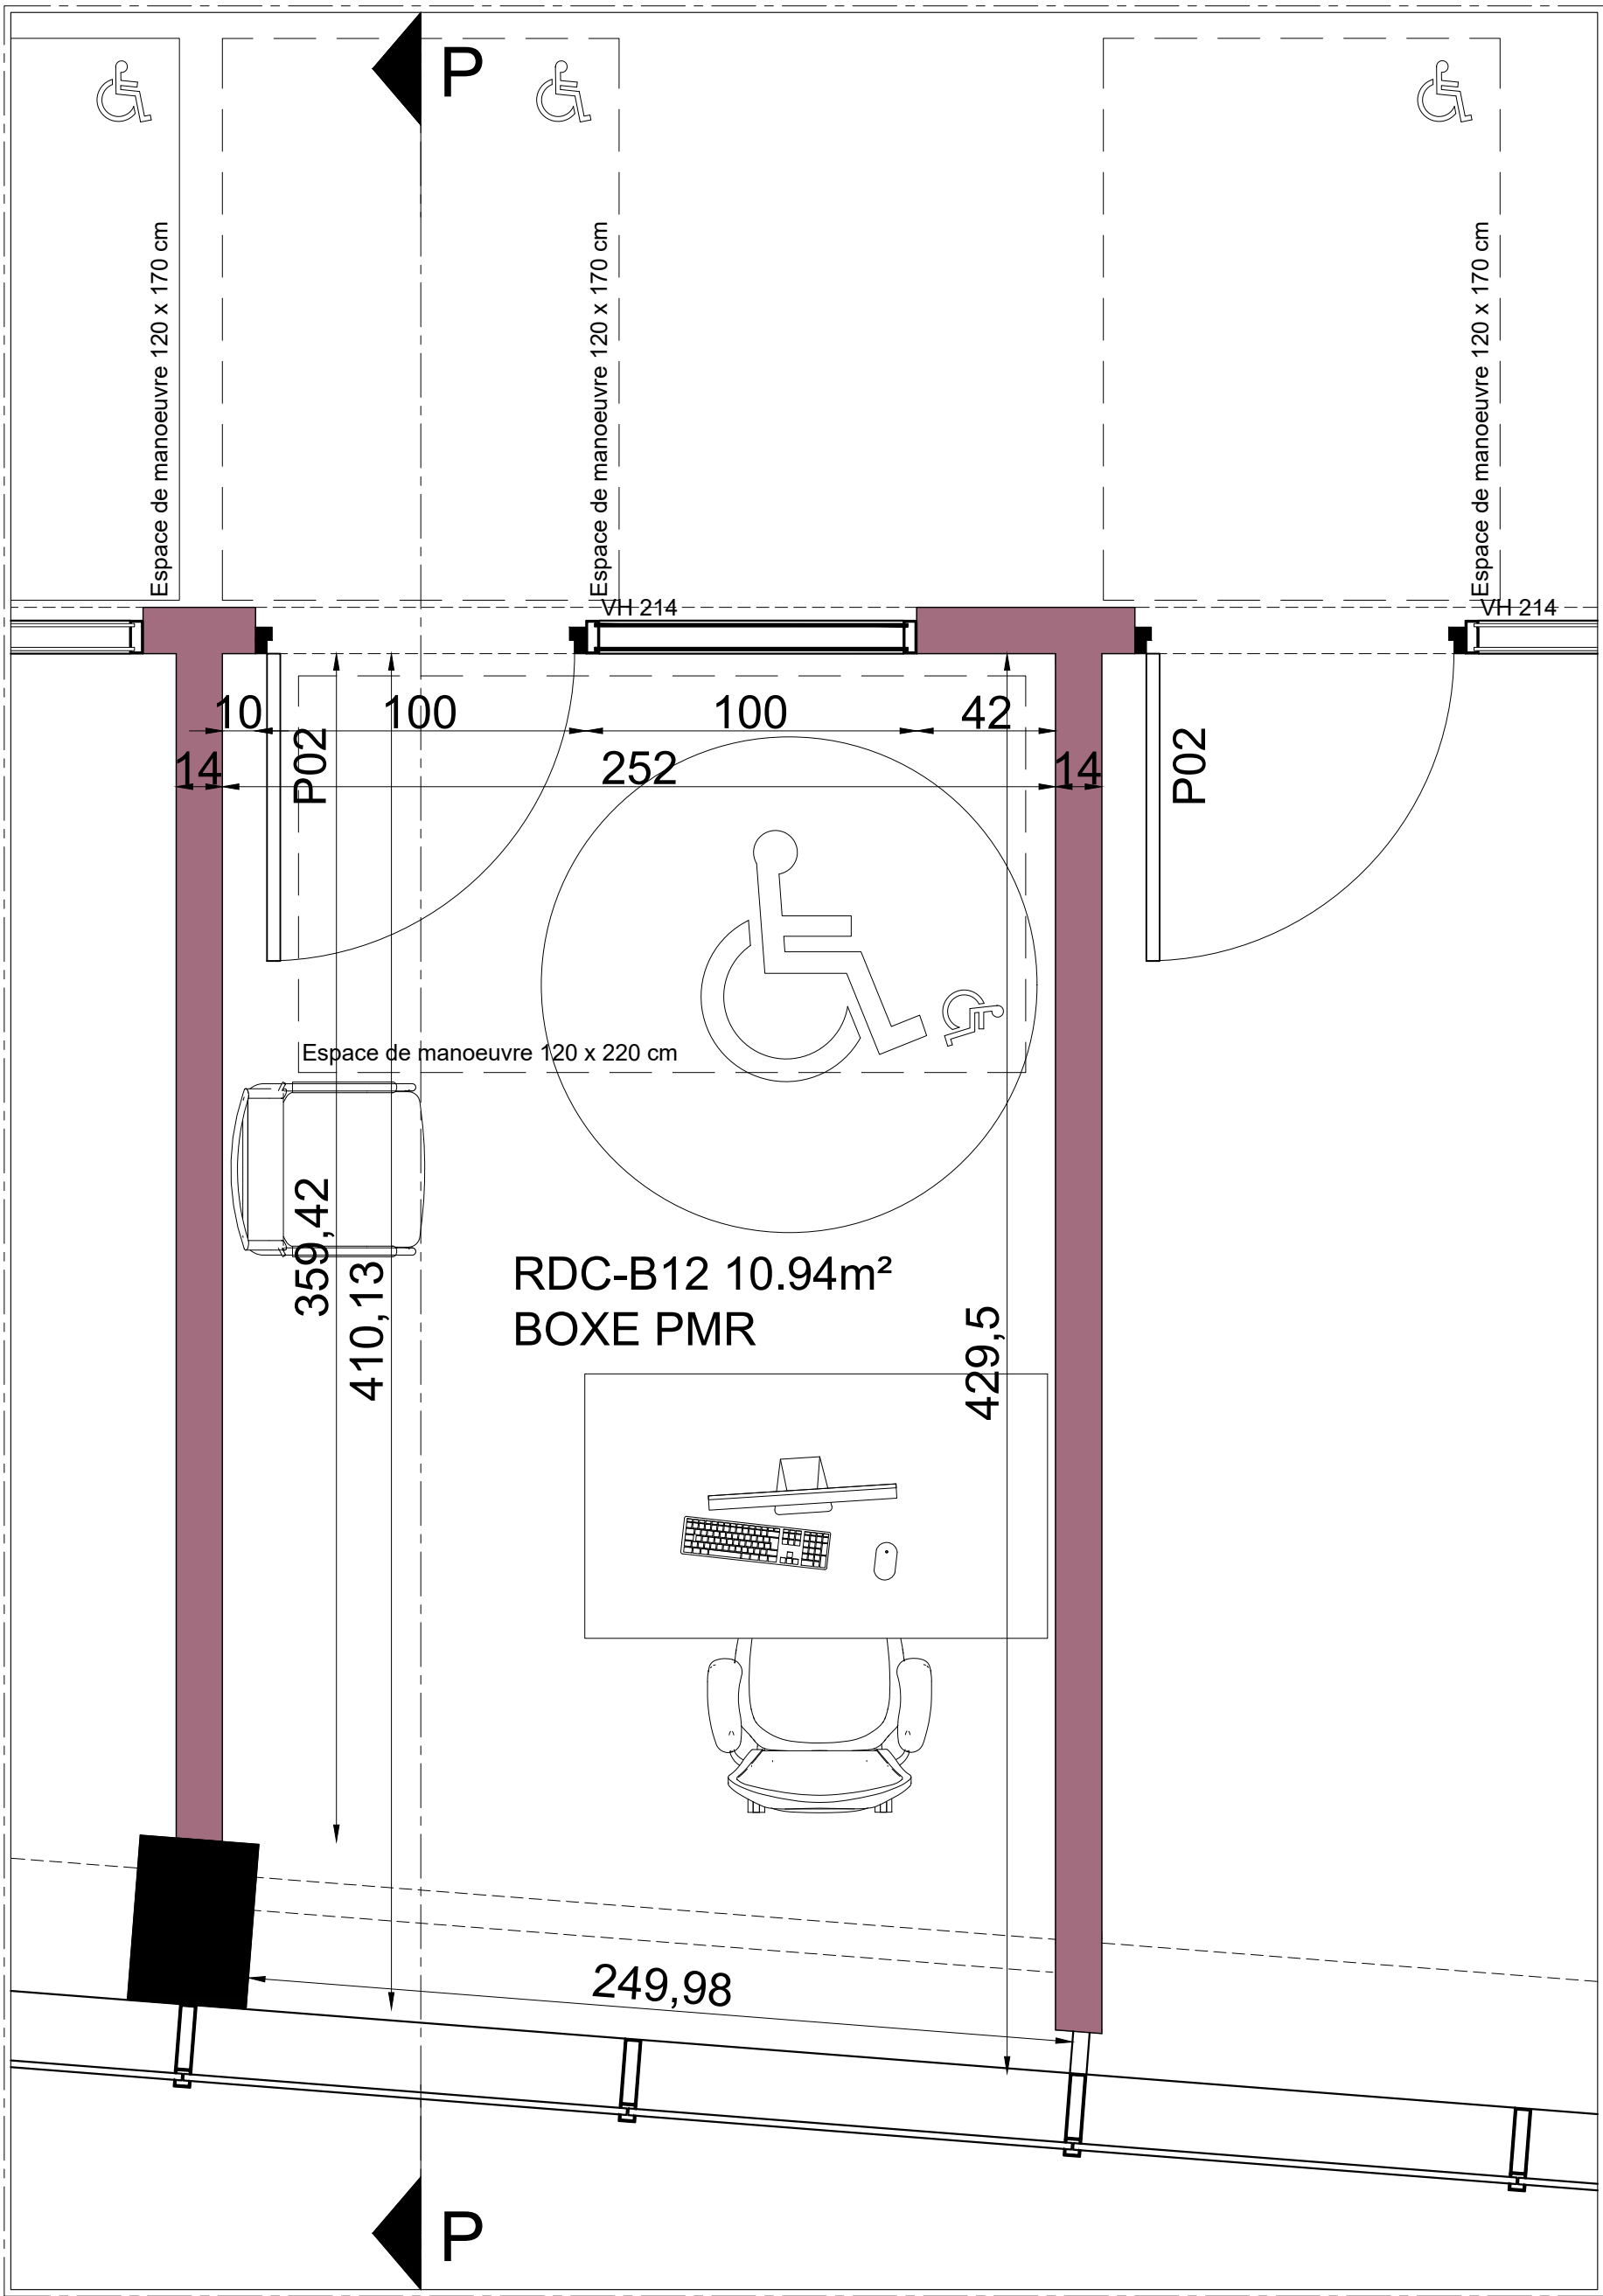


DETAIL 5 - Vue en plan Boxe PMR RDC
Ech : 1/20

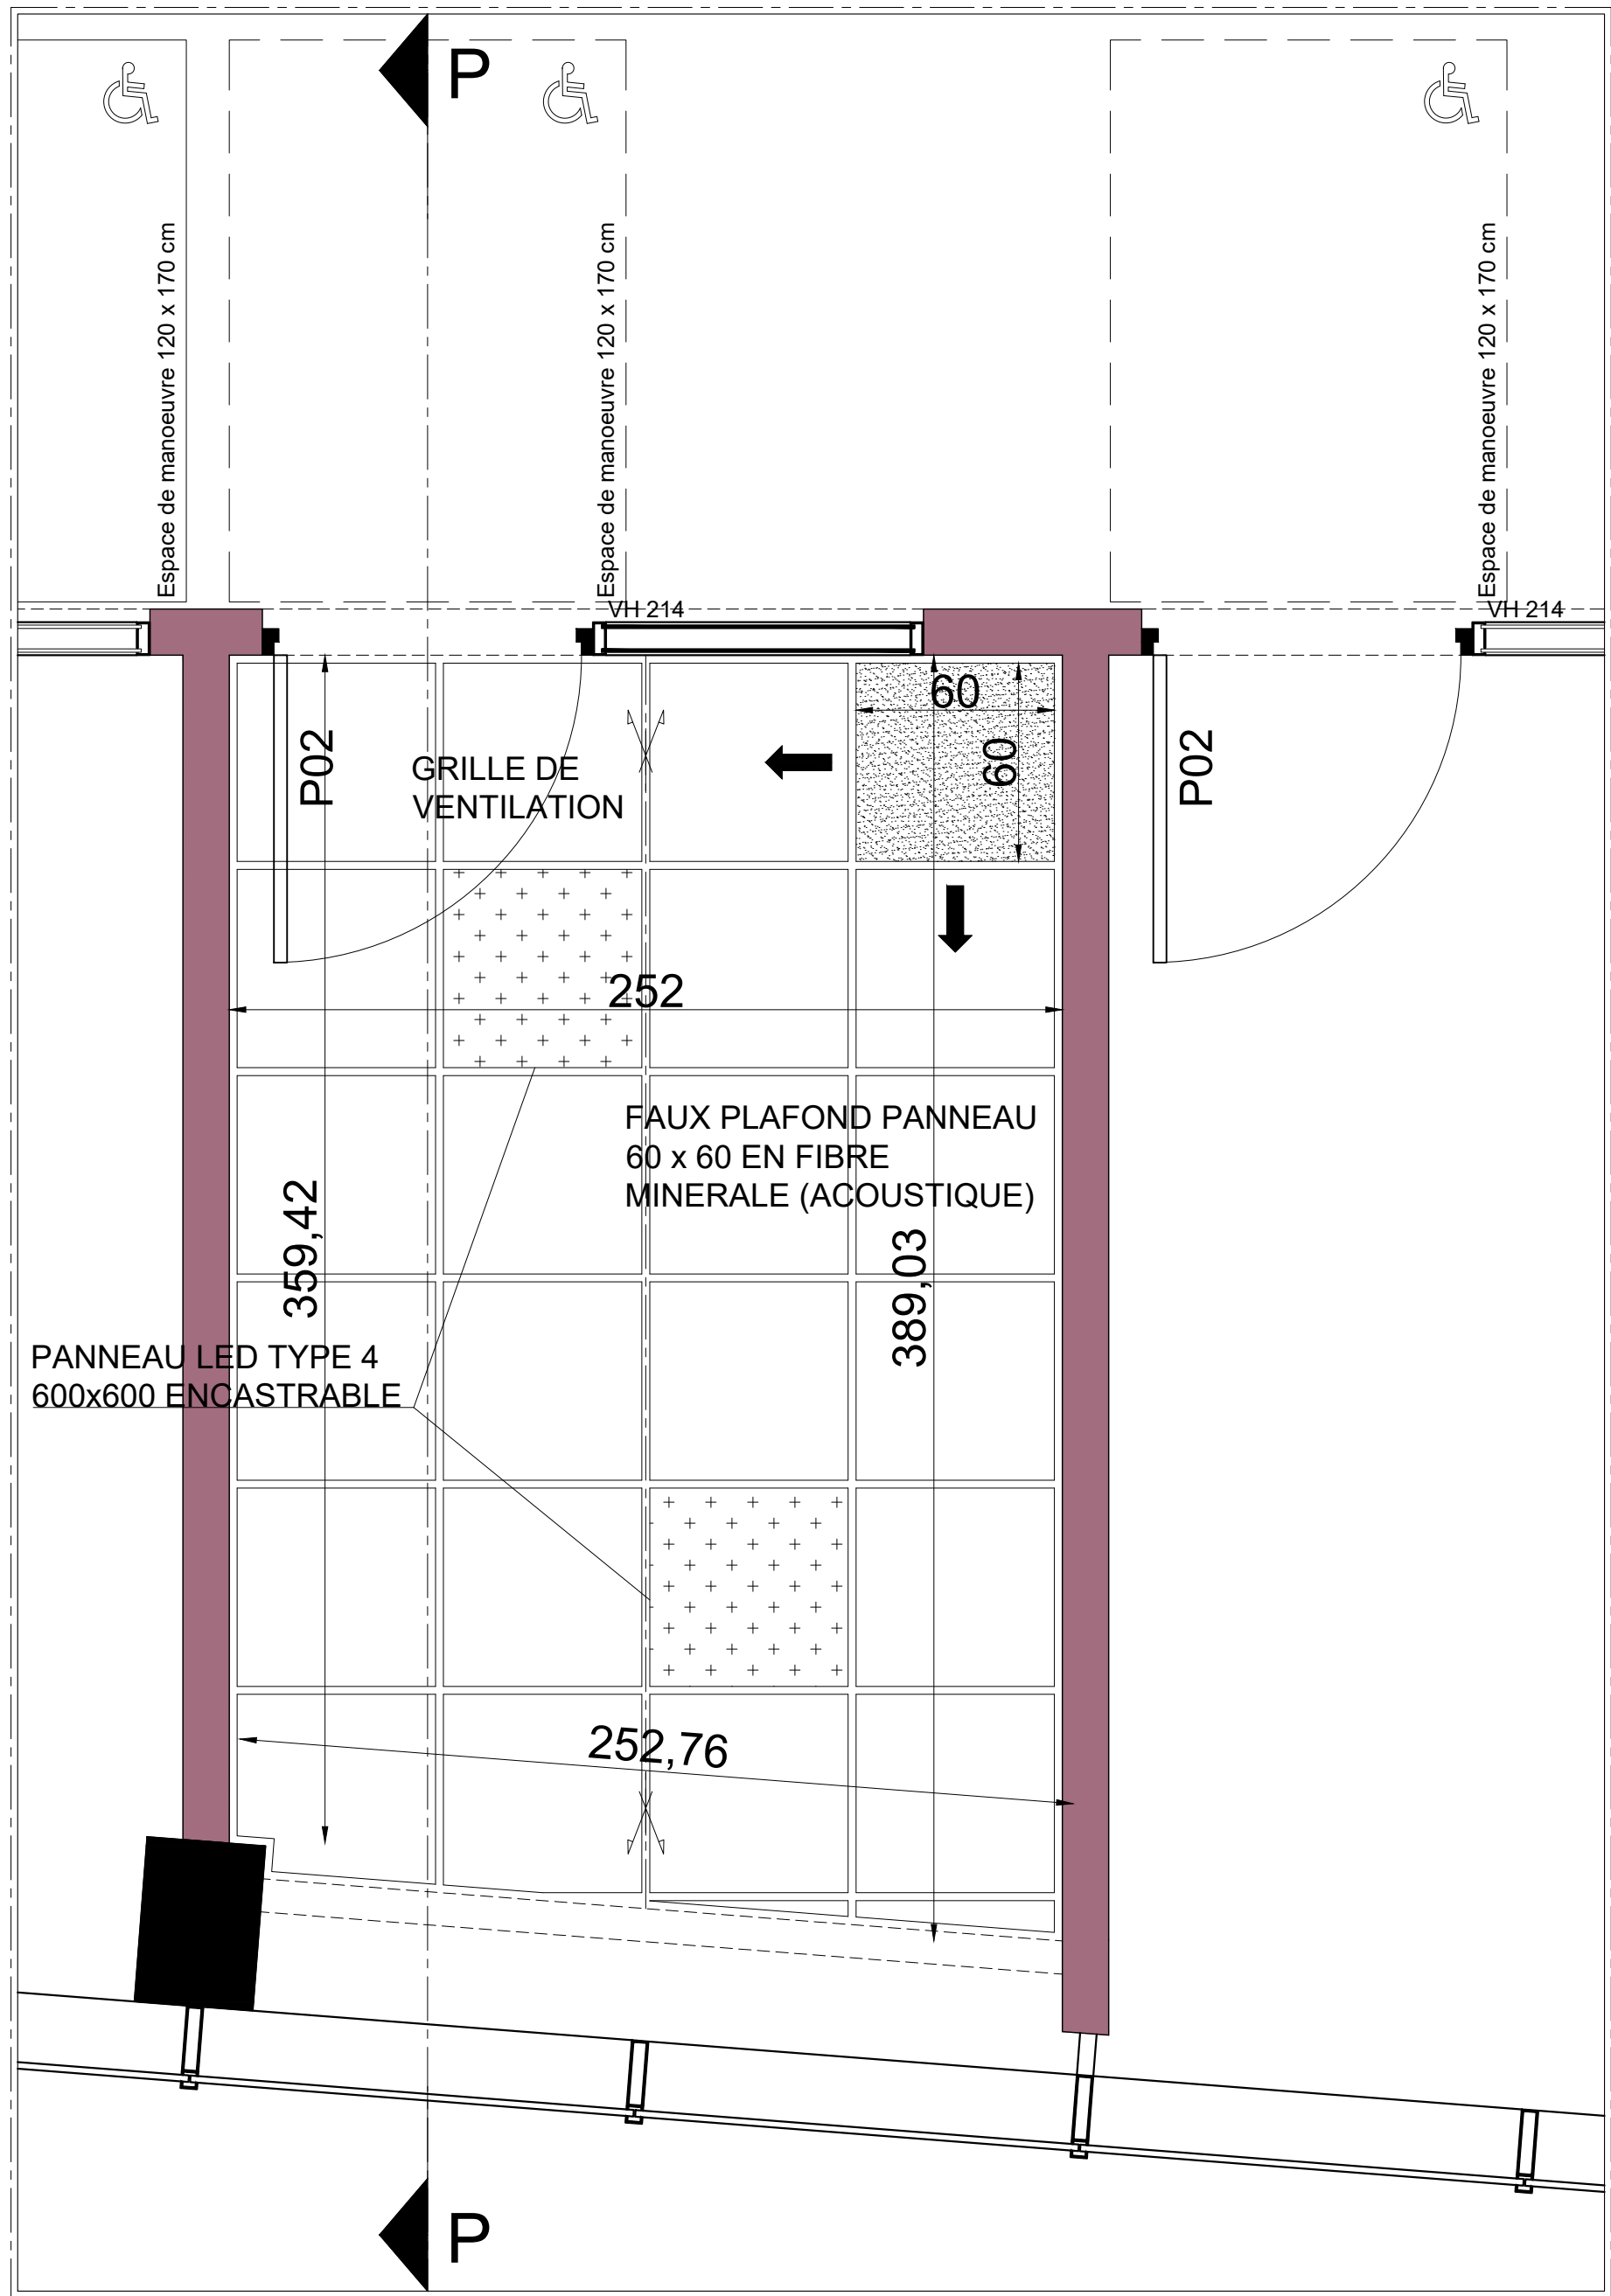


DETAIL 5 - Plan faux plafond Boxe PMR RDC
Ech : 1/20

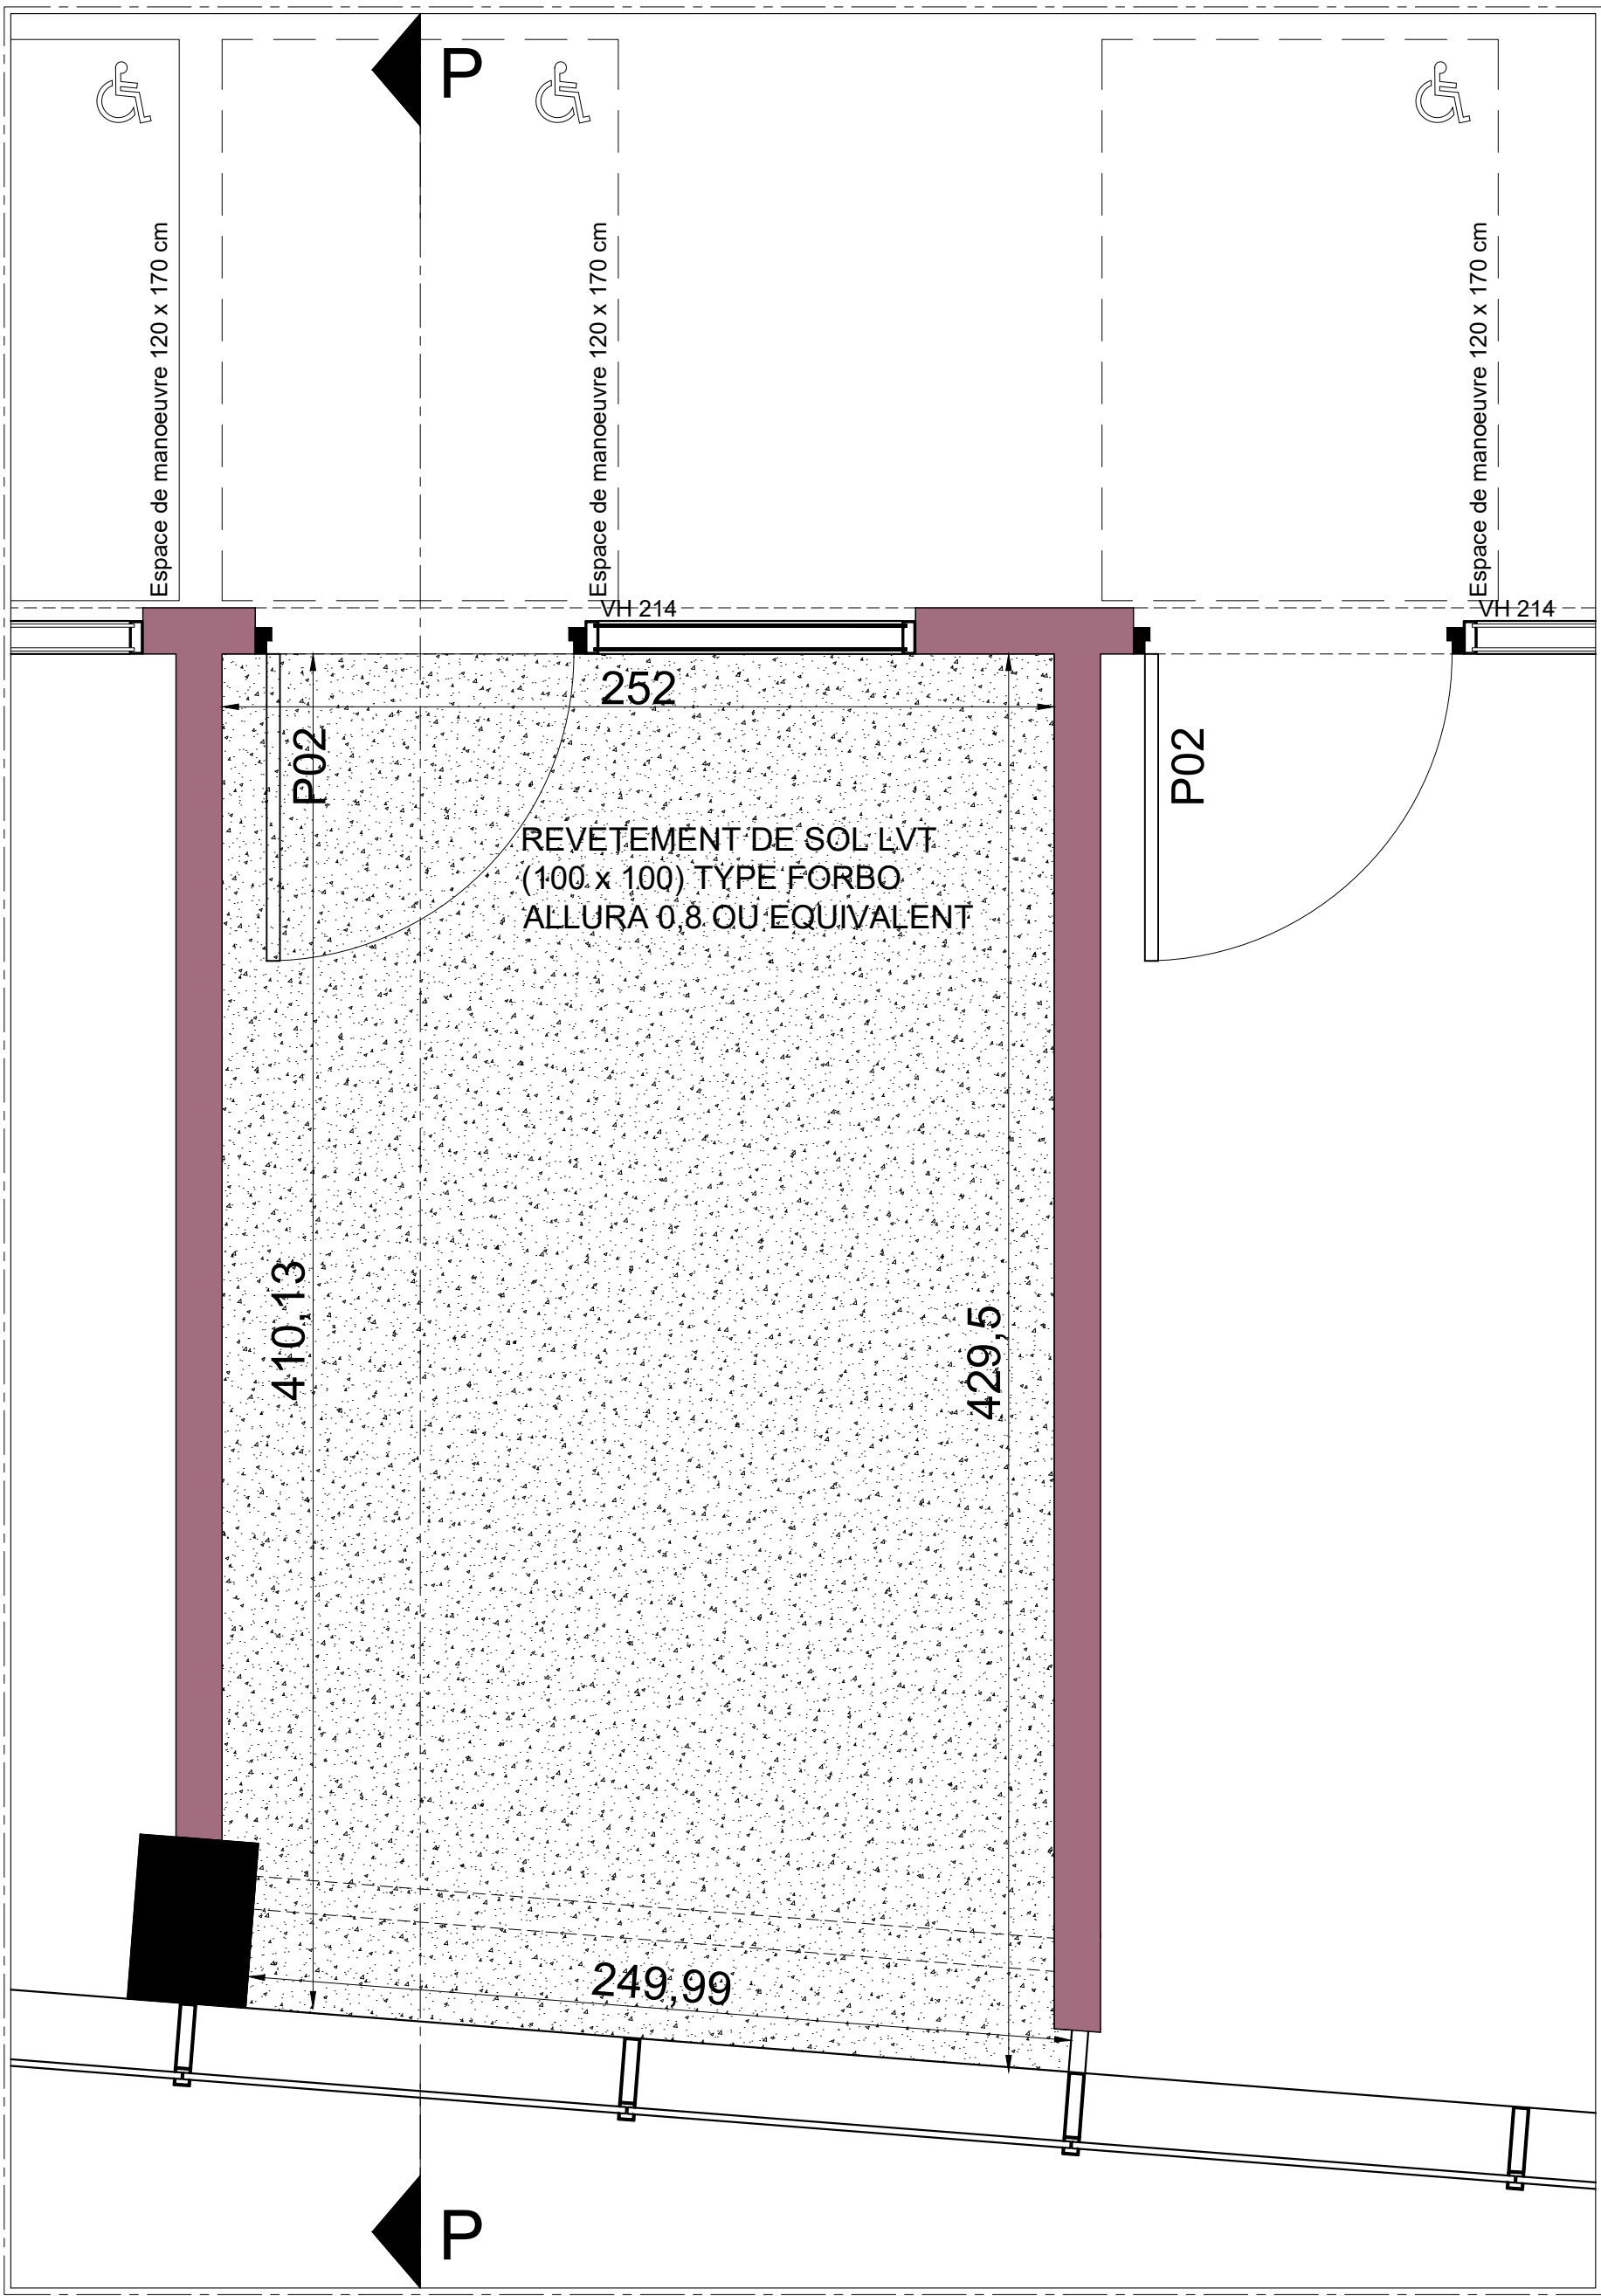


DETAIL 5 - Plan de revêtement de sol Boxe PMR RDC
Ech : 1/20

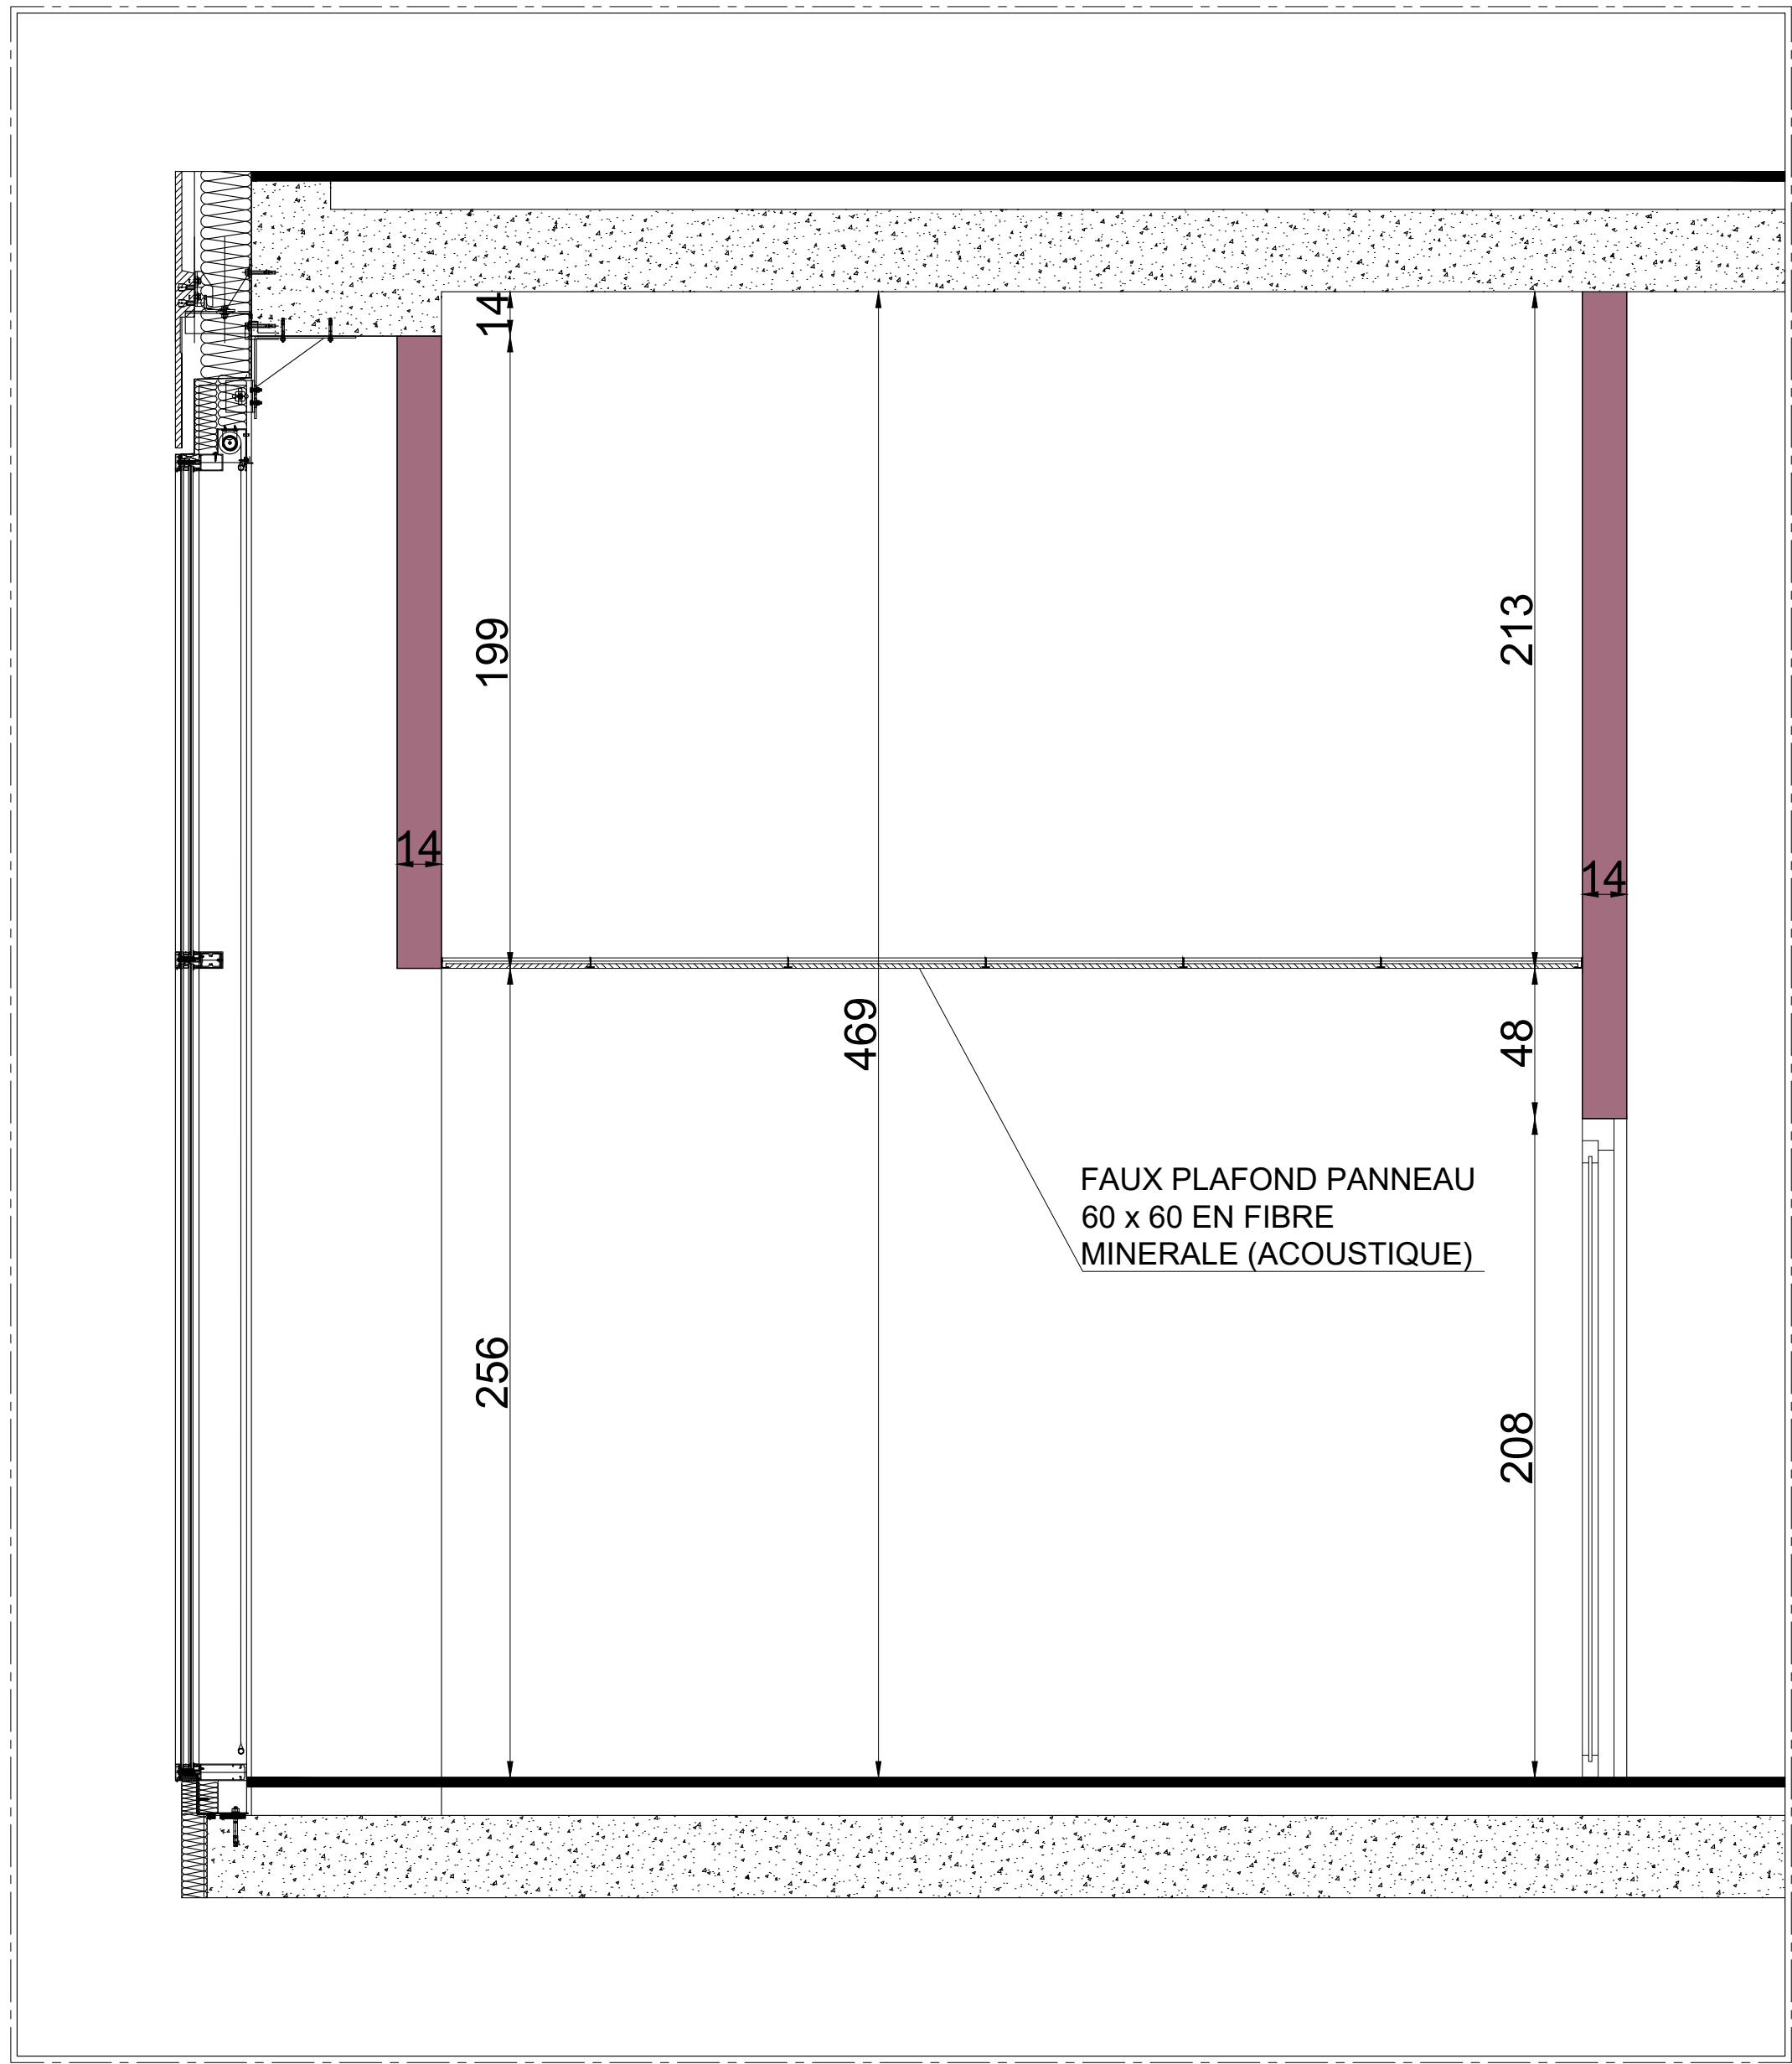


DETAIL 5 - Elévation P-P Boxe PMR RDC
Ech : 1/20

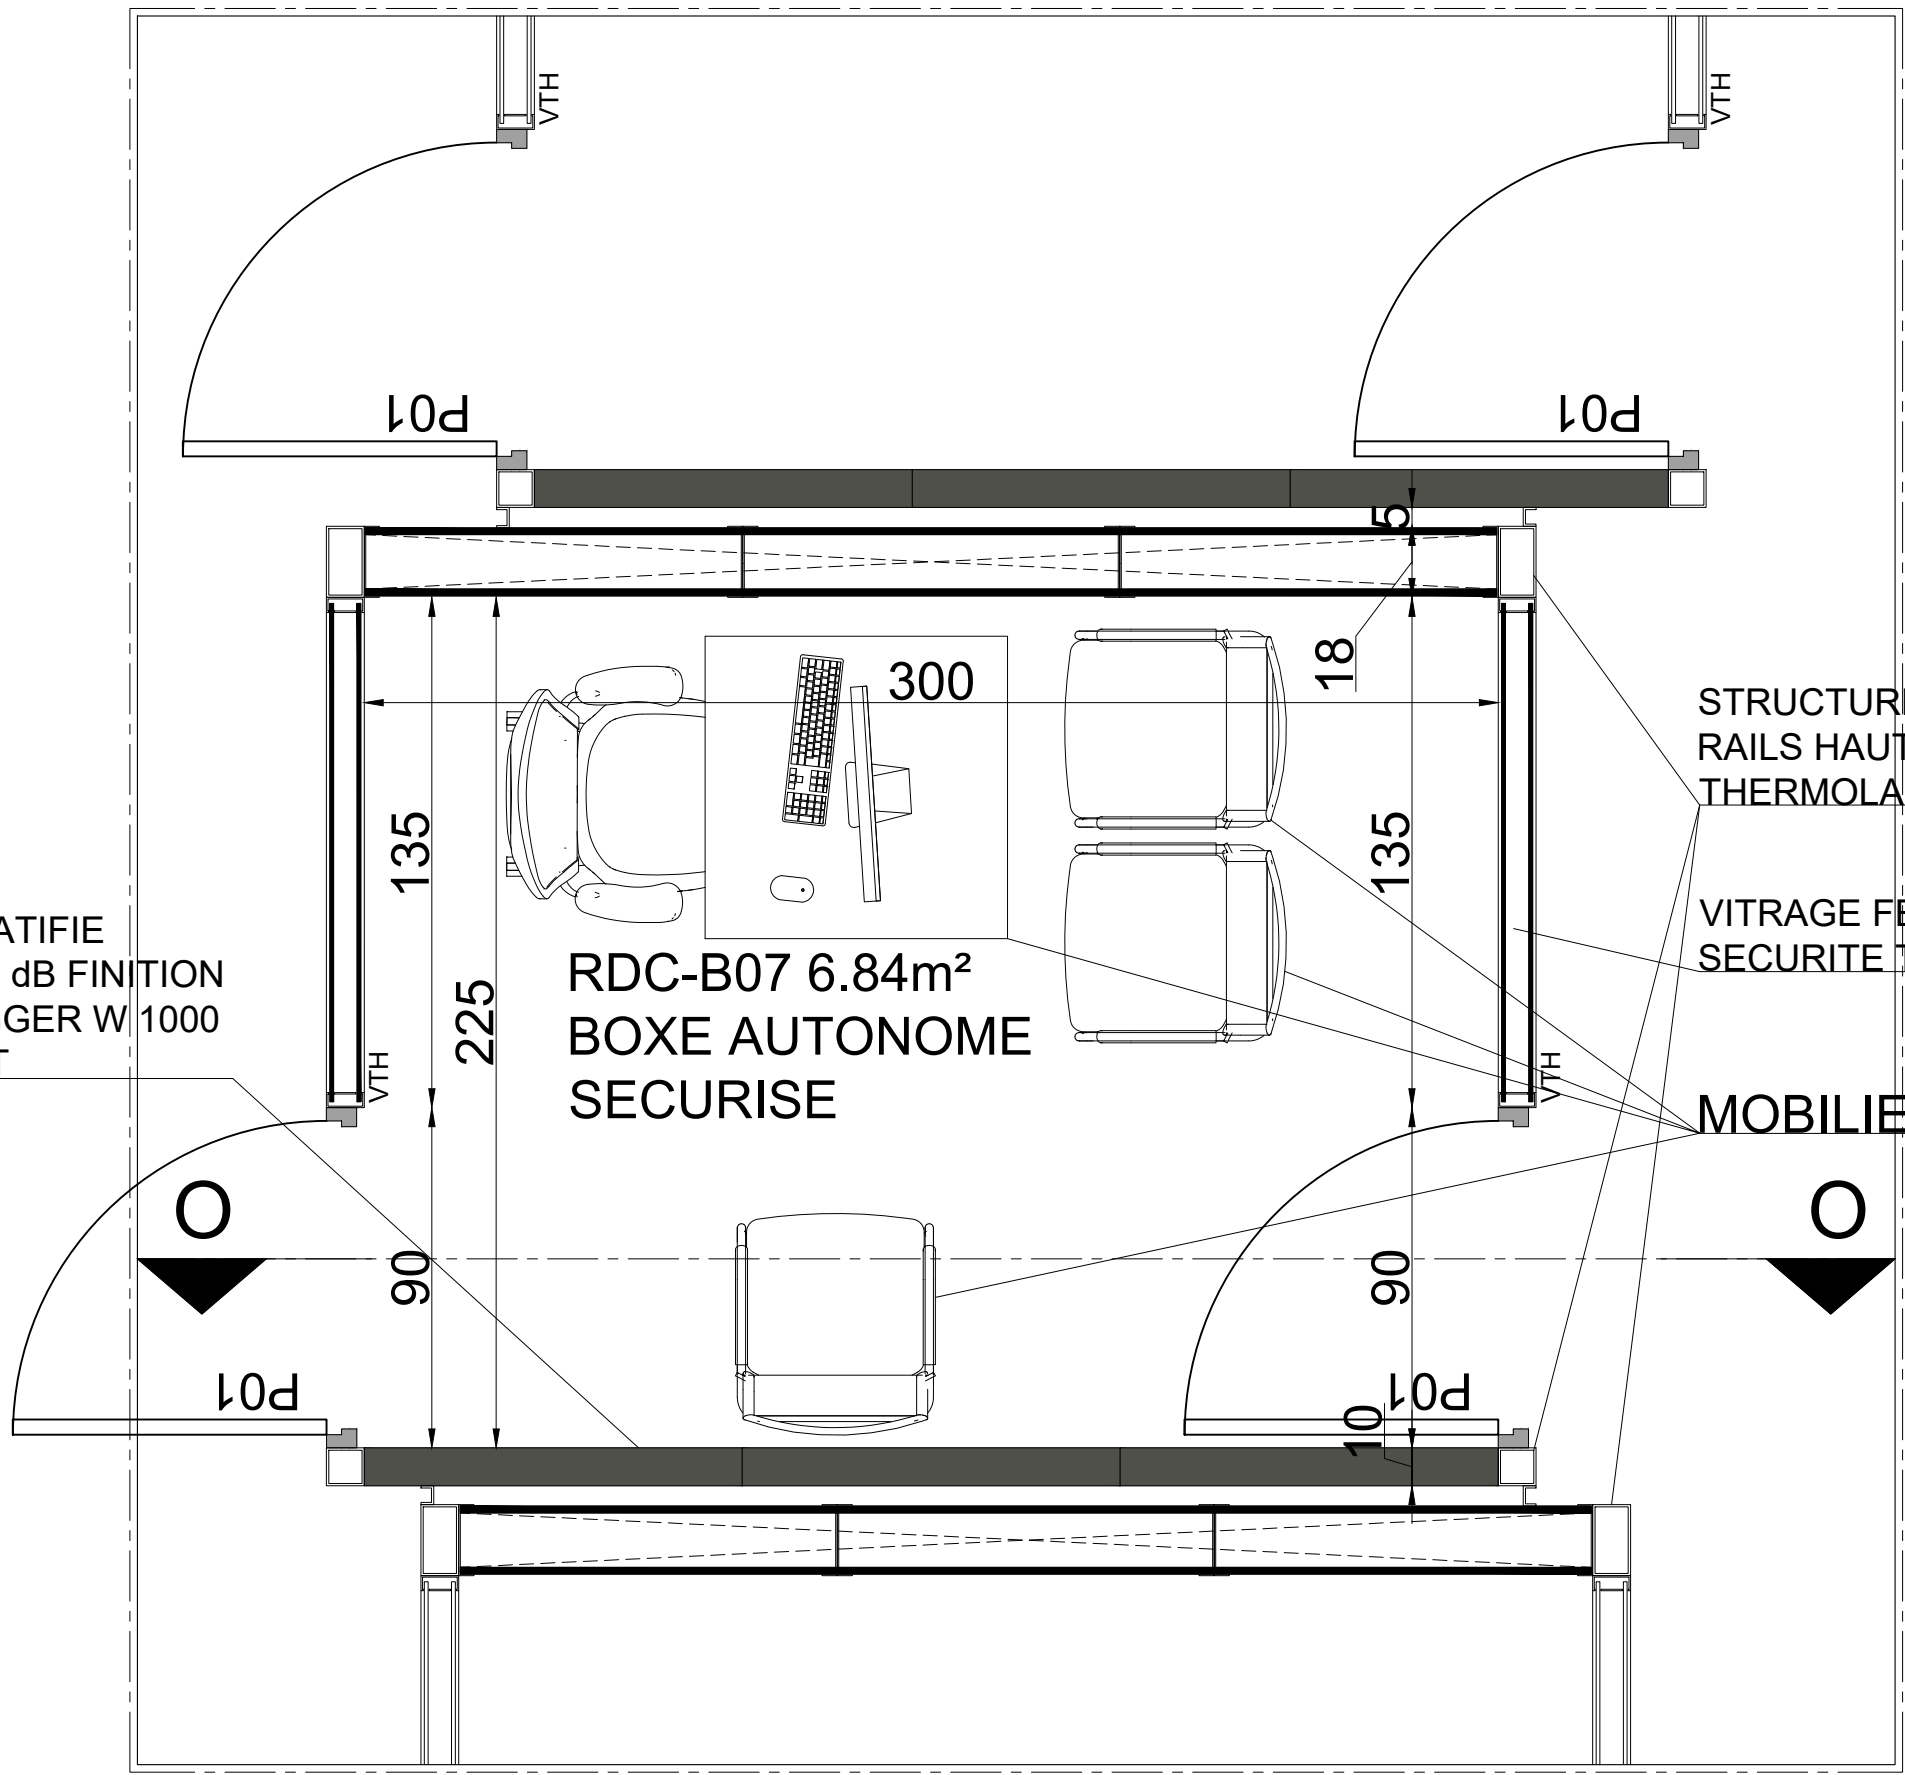


DETAIL 4 - Vue en plan Boxe autonome ordre public RDC
Ech : 1/20

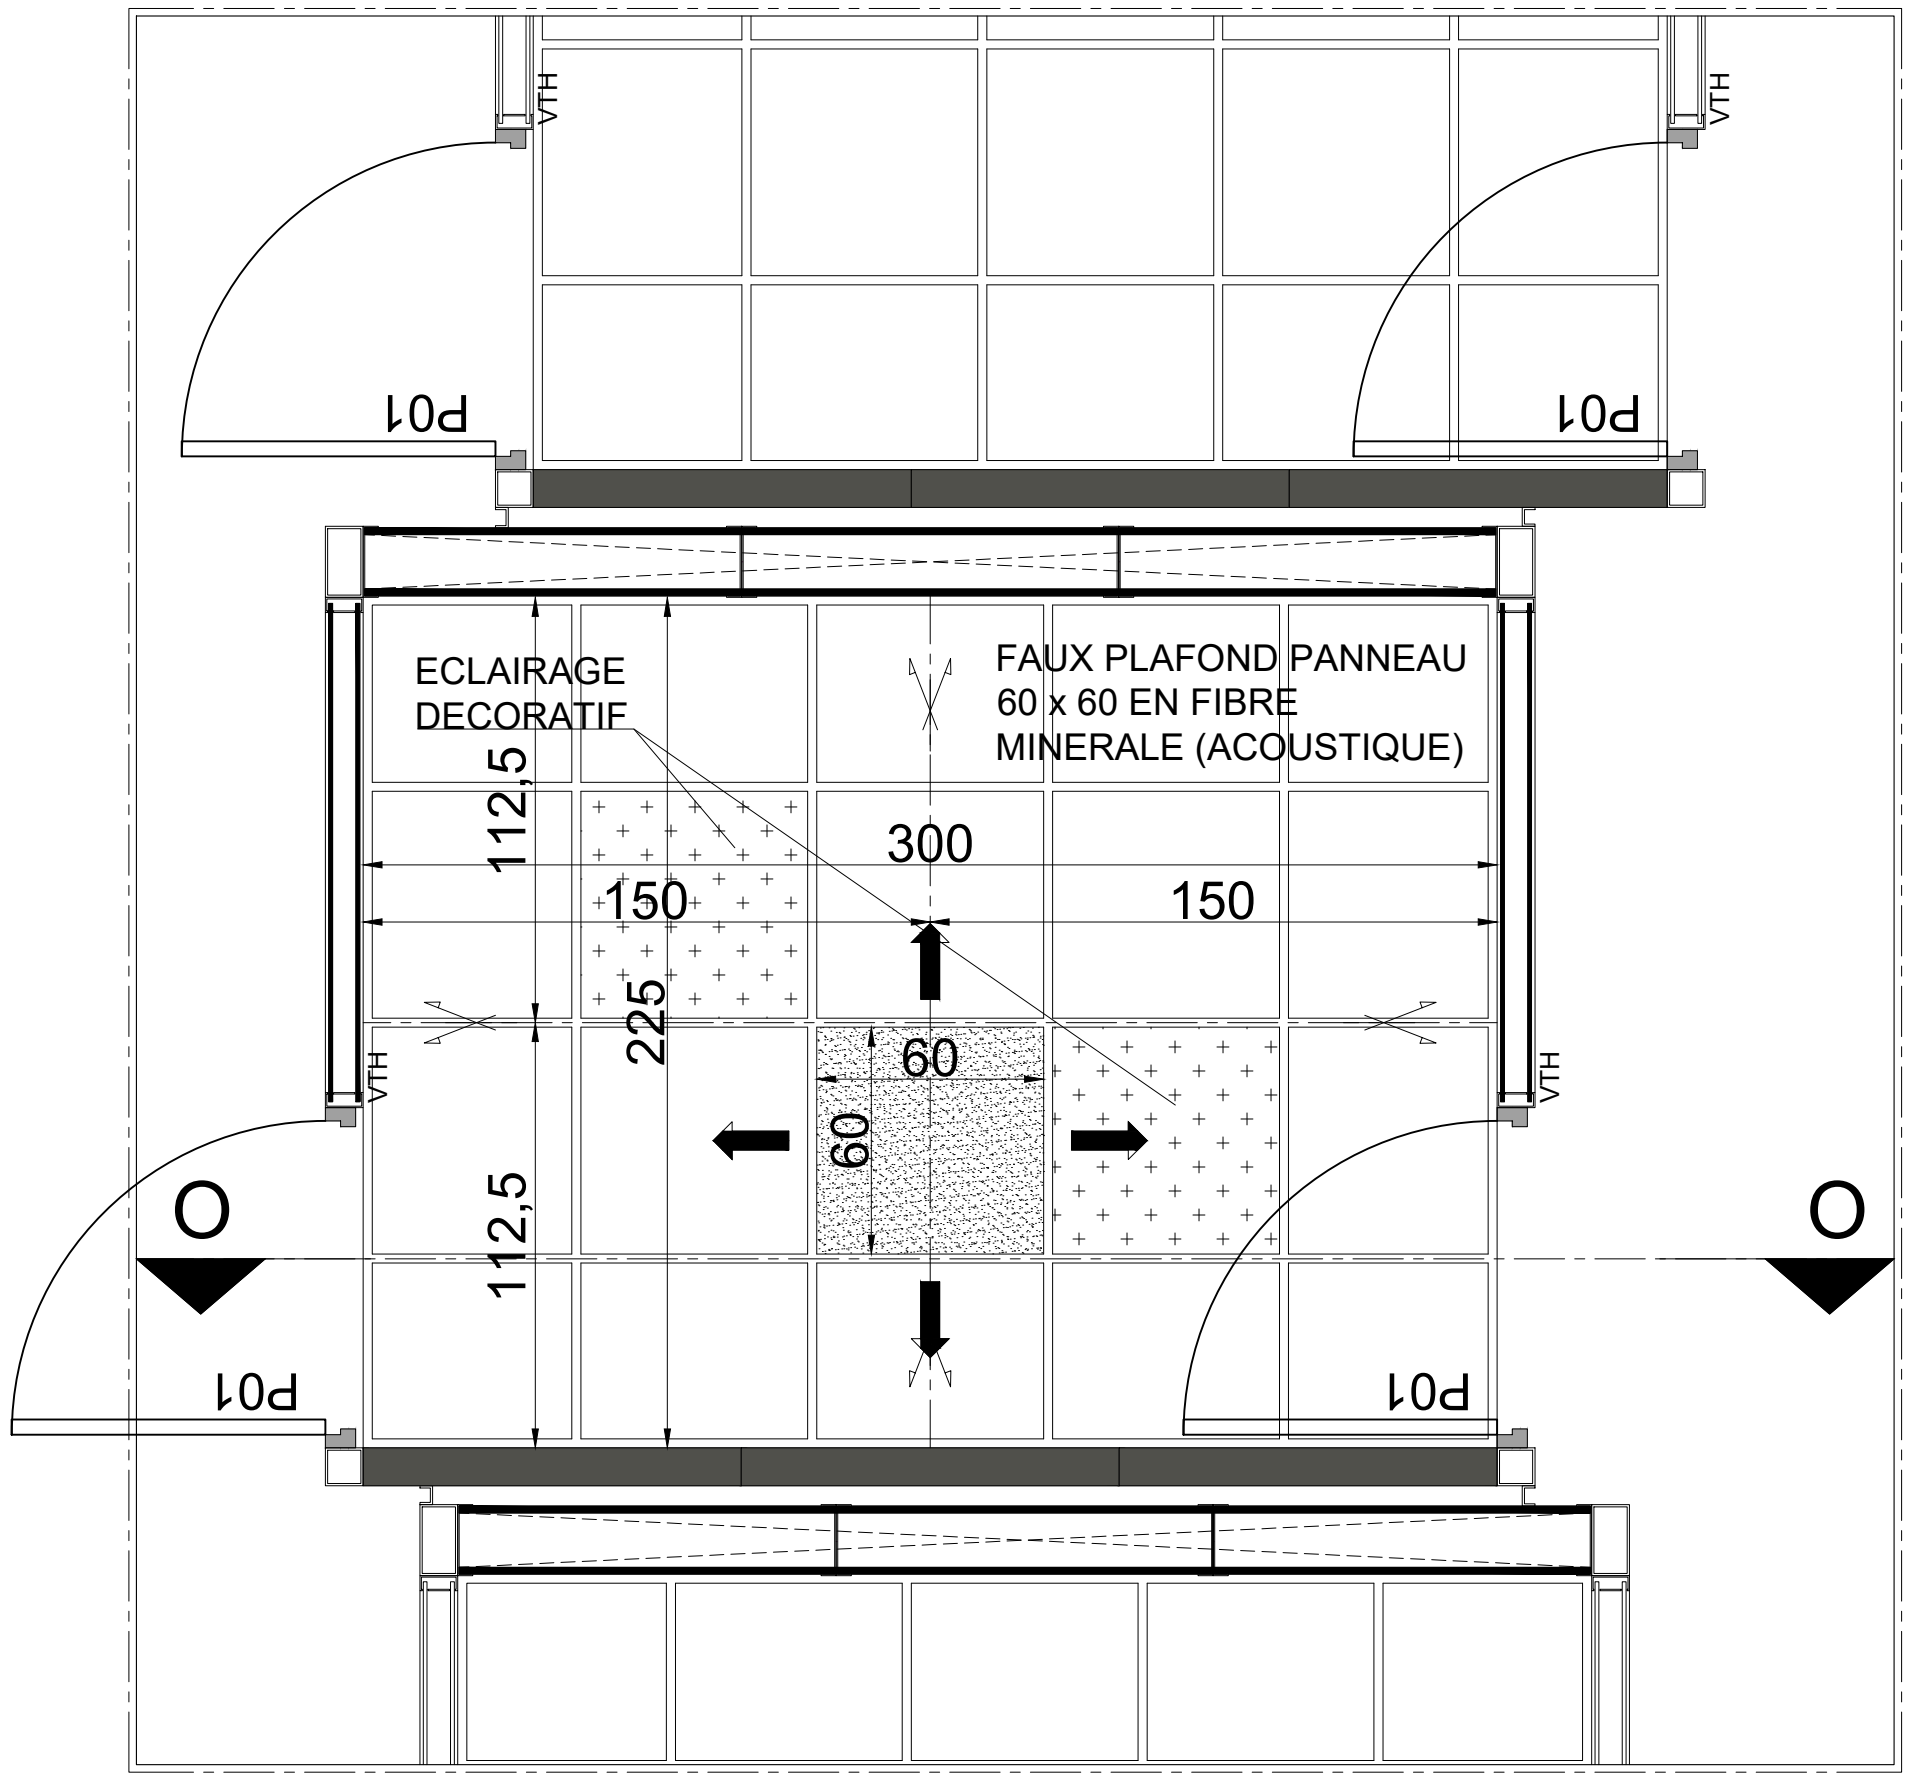



DETAIL 4 - Plan faux plafond Boxe autonome ordre public RDC
Ech : 1/20

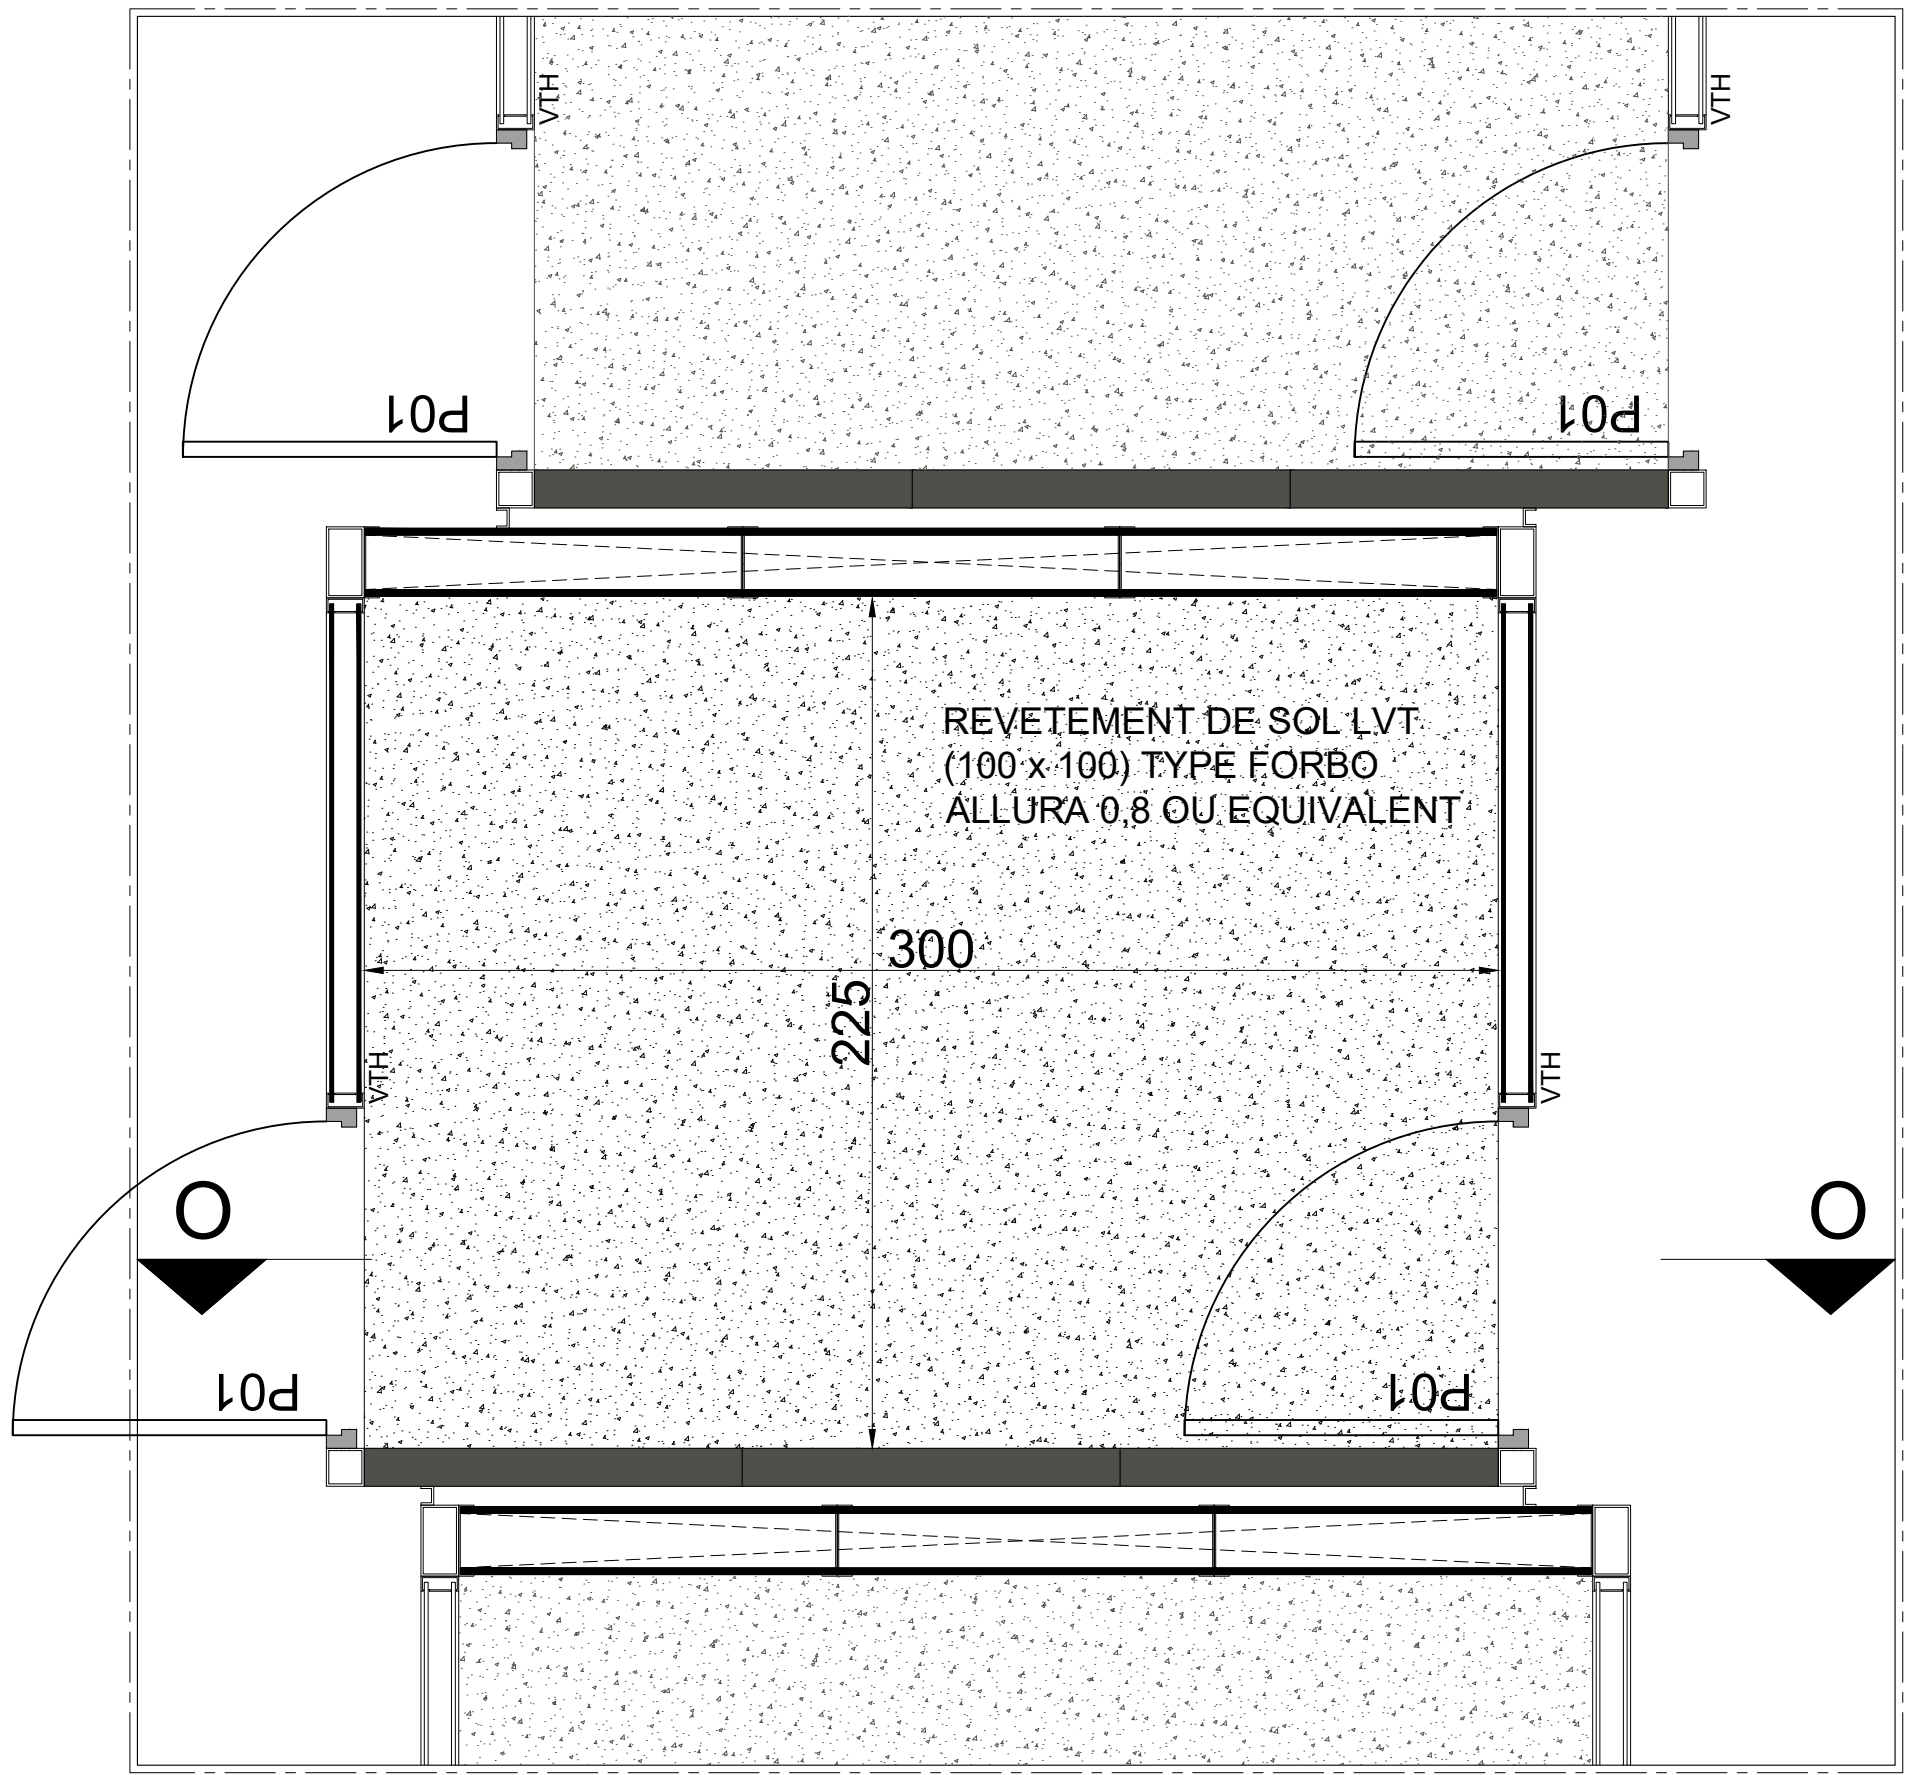

DETAIL 4 - Plan de revêtement de sol Boxe autonome ordre public RDC
Ech : 1/20

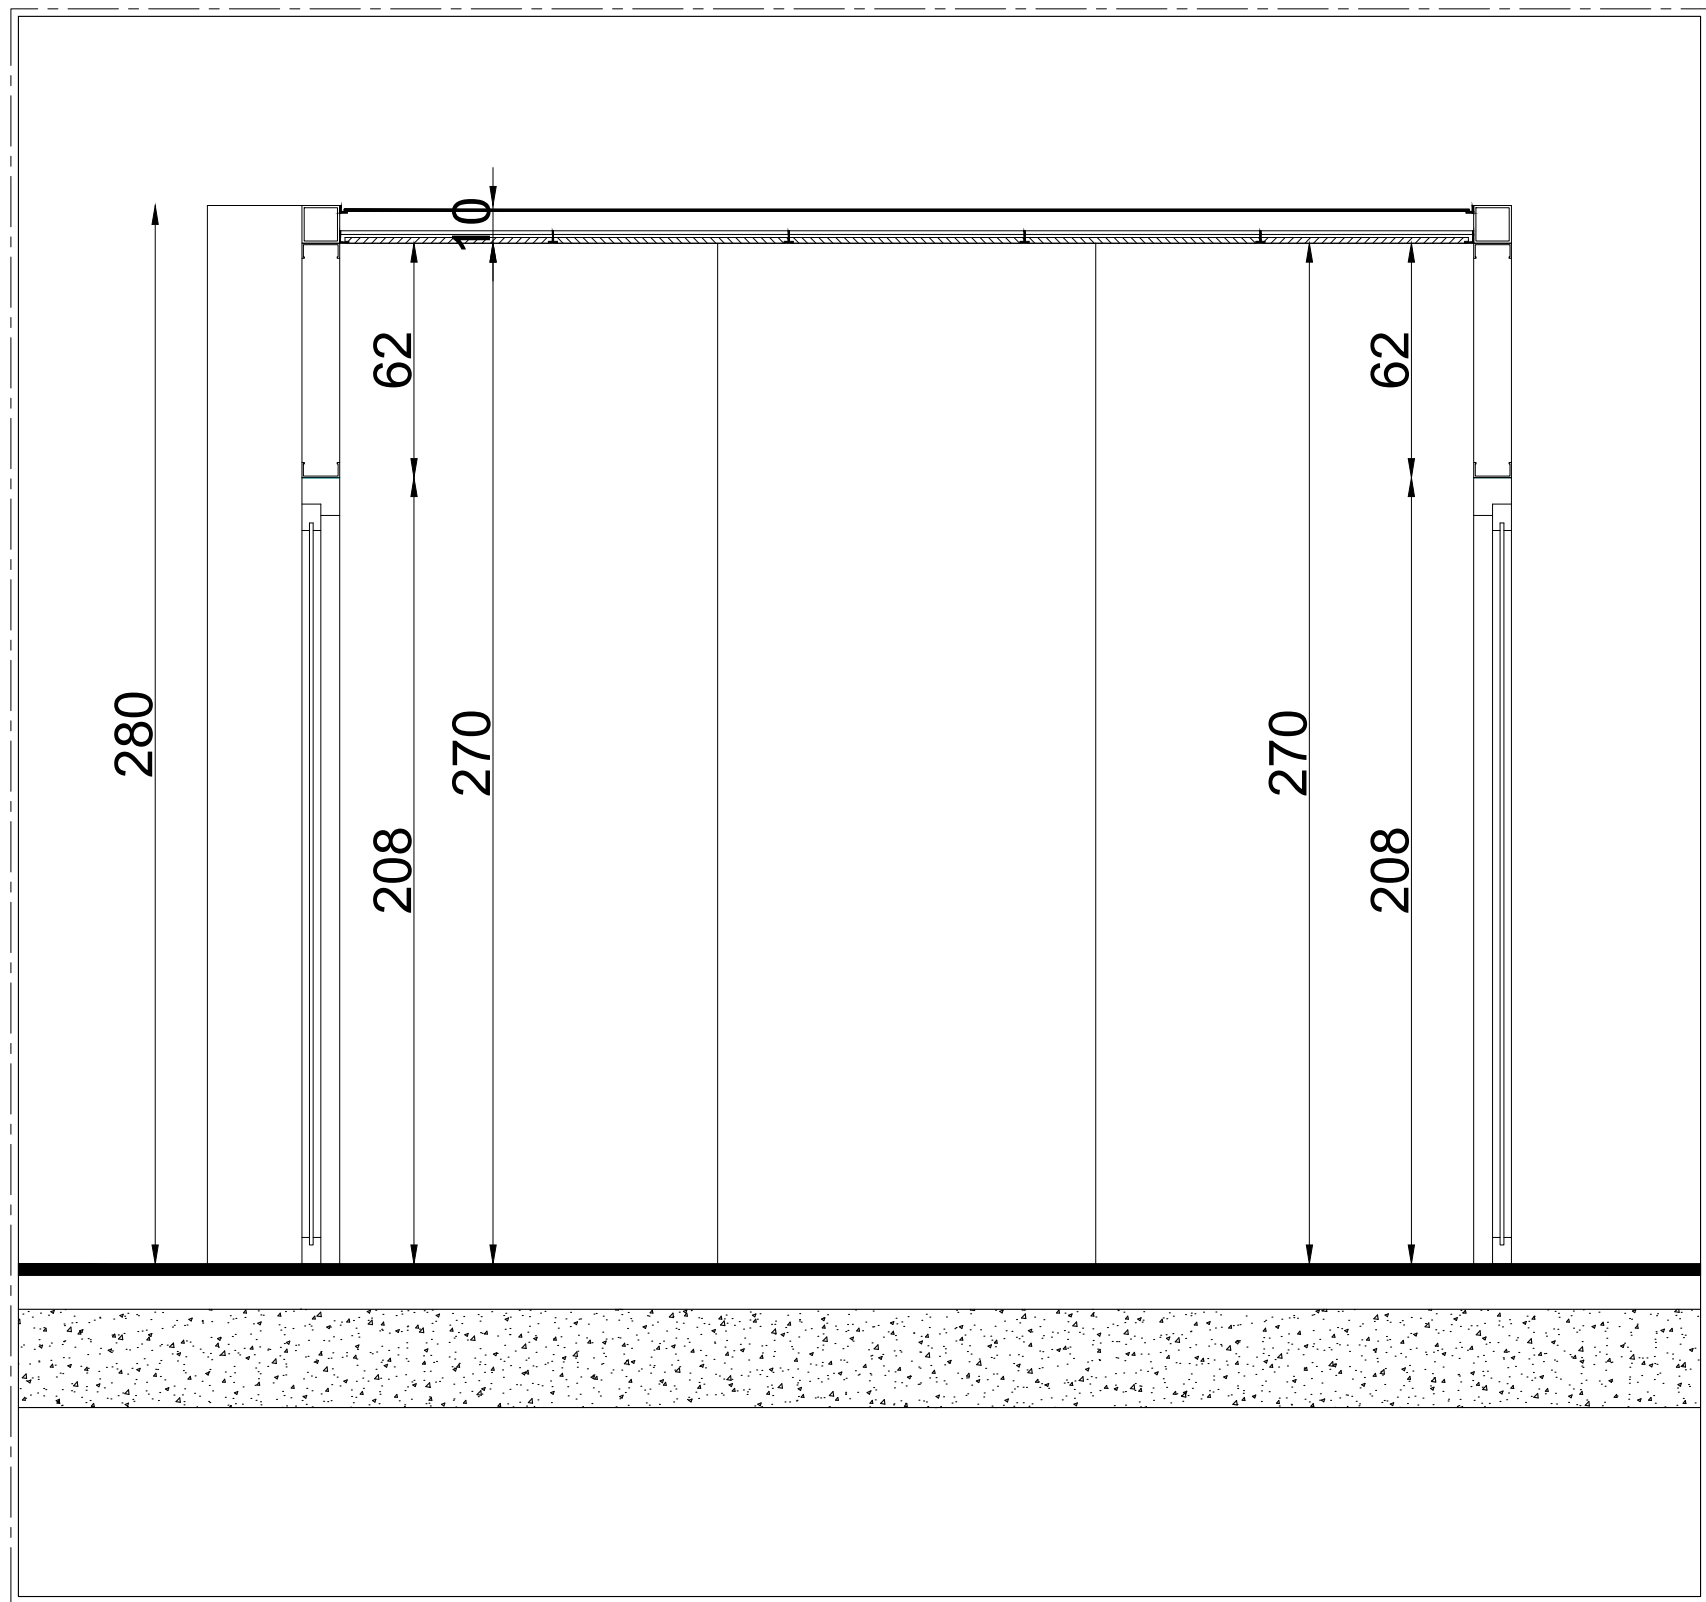

DETAIL 4 - Elévation O-O Boxe autonome ordre public RDC
Ech : 1/20

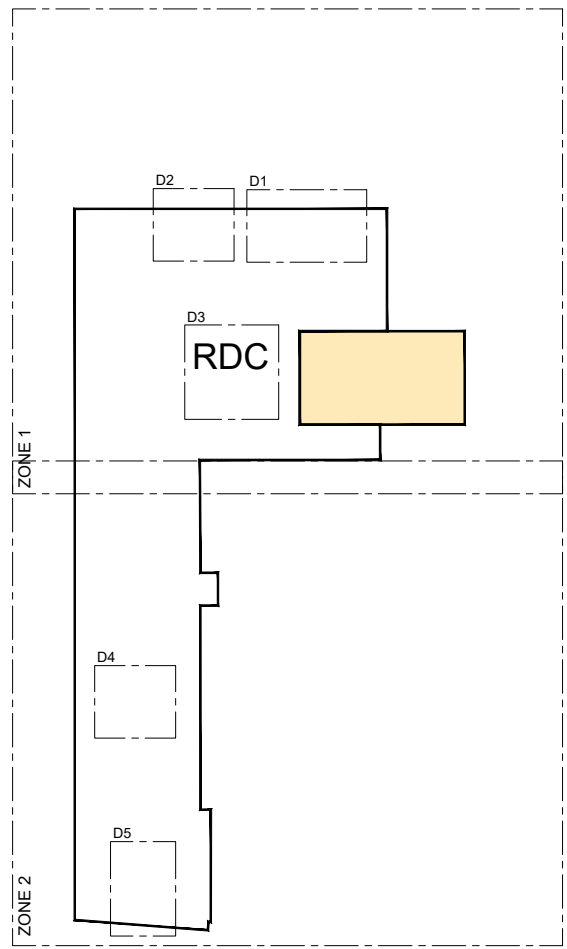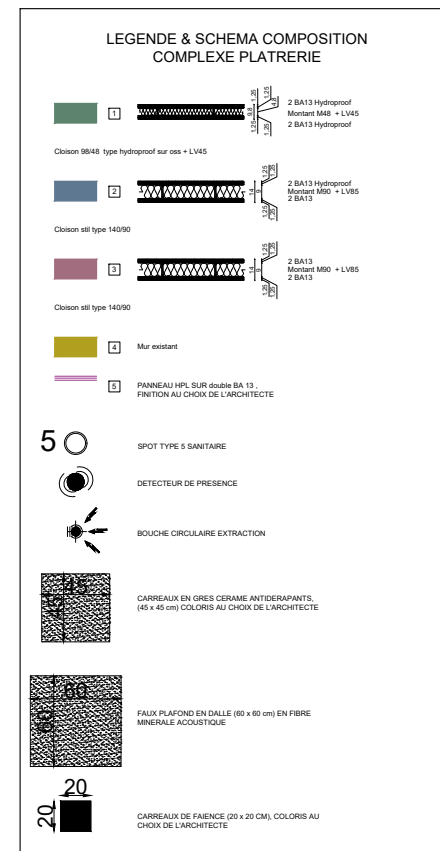

NOTE 1
Les couleurs représentées sur les documents sont des couleurs de référence. Elles ne doivent pas être utilisées pour la réalisation des finitions. Une reproduction fidèle des couleurs doit être obtenue par le fabricant des matériaux.

NOTE 2
Les matériaux de revêtement sont indiqués par la légende. Leur épaisseur, leur dimension et leur utilisation doivent être indiqués.

NOTE 3
Les matériaux de revêtement sont indiqués par la légende. Leur épaisseur, leur dimension et leur utilisation doivent être indiqués.

Aménagement de la partie ERP des futurs locaux de l'OFPPRA
198 RUE CARNOT - FONTENAY-SOUS-BOIS

DOSSIER DE CONSULTATION DES ENTREPRISES

MATRE D'OUVRAGE OFPPRA 198 RUE CARNOT 94120 FONTENAY-SOUS-BOIS	MAÎTRE D'OUVRAGE CHU 198 RUE CARNOT 94120 FONTENAY-SOUS-BOIS
--	--	--	--	--



0106/2005	DCE