

MAITRE D'OUVRAGE
CNRS Délégation Île-de-France
7 rue Guy Moquet
91190 – GIF-SUR-YVETTE



CRÉATION D'UN LABORATOIRE L3 - CAMPUS GIF-SUR-YVETTE

PLANS
COUPES
FACADES

Ech. Divers

DCE

Aff. 32.1204

DIAGONAL

Agence d'architecture - 2 rue Antoine Bourdelle - 28630 LE COUDRAY
Tel : 02 37 30 01 07 - diagonal@diagonal-architecture.fr

BET DELAGE
& COULIOU

BET Thermique/Fluides - Technopolis Bâtiment B - Rue Blaise Pascal - 28000 CHARTRES
Tel : 02 37 34 05 04 - rdufllos@delage-couliou.com

BET DELAGE
& COULIOU

BET Electricité - Technopolis Bâtiment B - Rue Blaise Pascal - 28000 CHARTRES
Tel : 02 37 34 05 04 - fbelmoumene@delage-couliou.com

BET ME.MI.LA

BET Structure - 12, rue du Général Silvester - 28000 CHARTRES
Tel : 06 38 02 48 86 - f.casciaroli@memila.fr


BTP Consultants


Bureau de contrôle Technique - 6 Rue Sainte Lucie
75015 PARIS
Tel : 06 17 96 52 74 - thibaud.riera@btp-consultants.fr

BTP Consultants


CSPS - 6 Rue Sainte Lucie
75015 PARIS
Tel : 07 88 86 67 57 - matthieu.brosse@btp-consultants.fr

Diagnostic		23/05/2024	A		B		C		D		E		
APS		19/07/2024	A	22/07/2024	B		C		D		E		
APD		20/09/2024	A	23/09/2024	B	28/05/2025	C	03/10/2025	D		E		
DP			A		B		C		D		E		
PRO		23/01/2026	A		B		C		D		E		
DCE		17/03/2026	A	13/05/2026	B	03/06/2026	C		D		E		
DET			A		B		C		D		E		

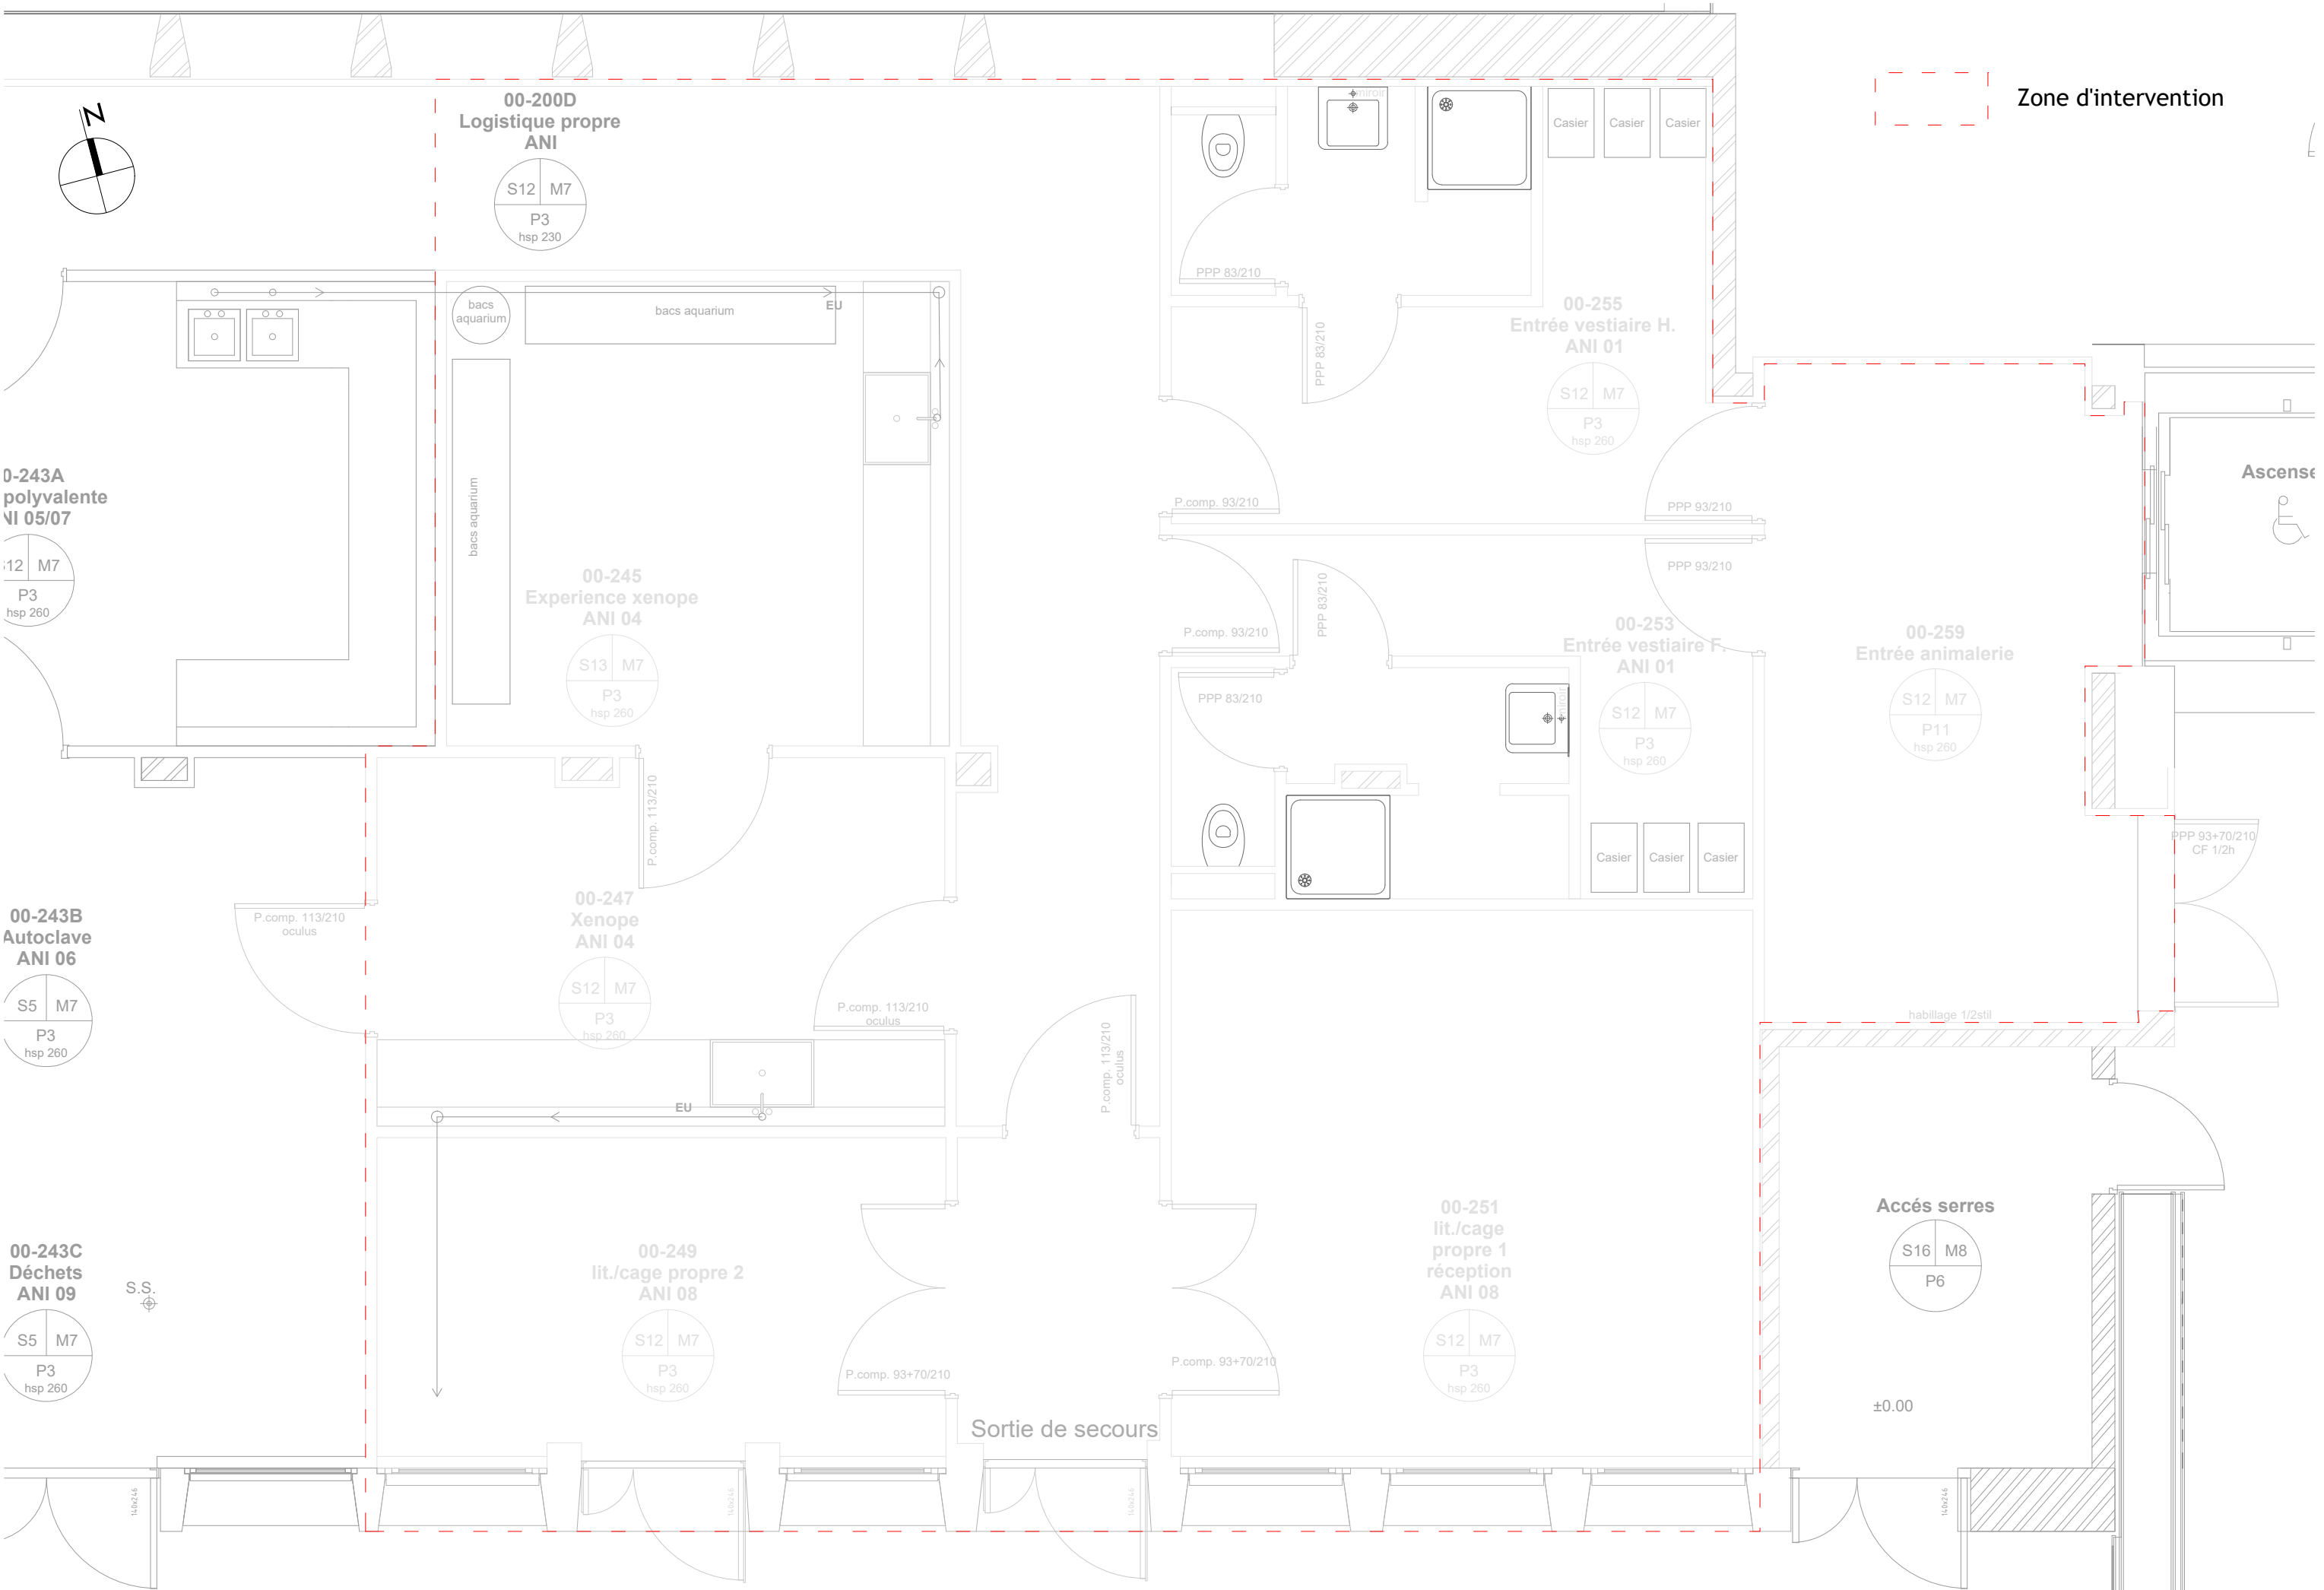

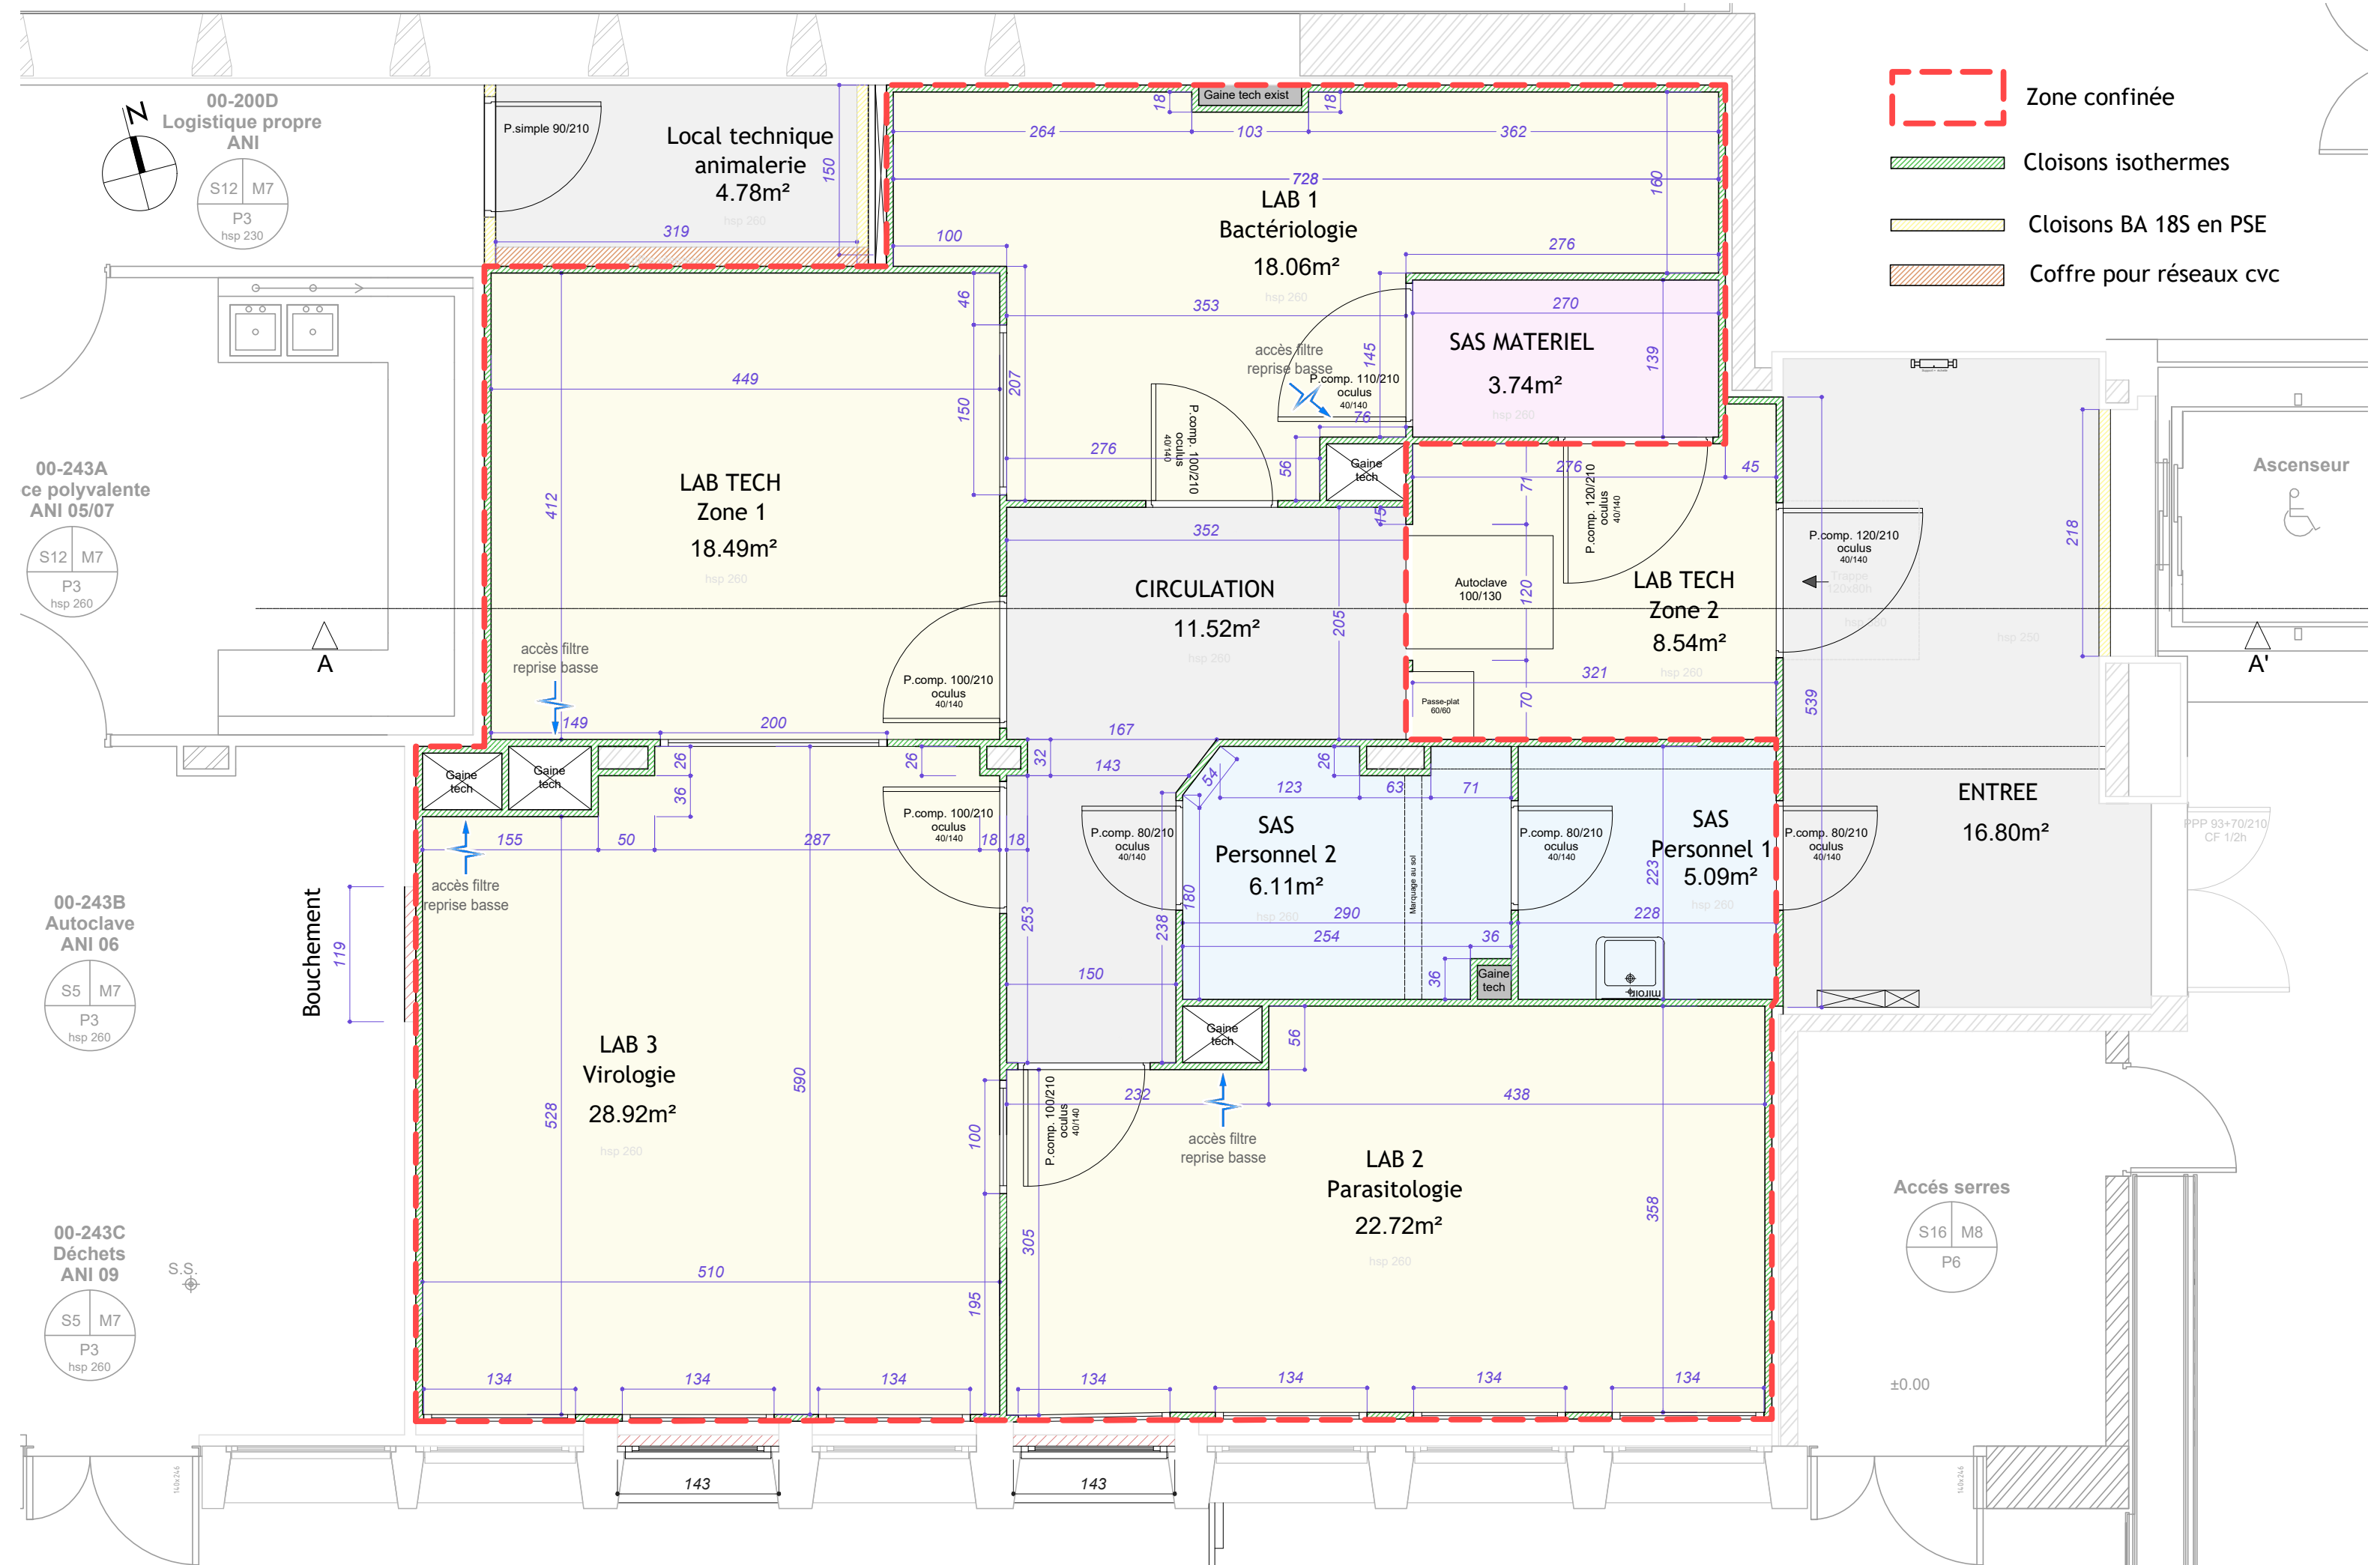

- Zone confinée
- Cloisons isothermes
- Cloisons BA 18S en PSE
- Coffre pour réseaux cvc

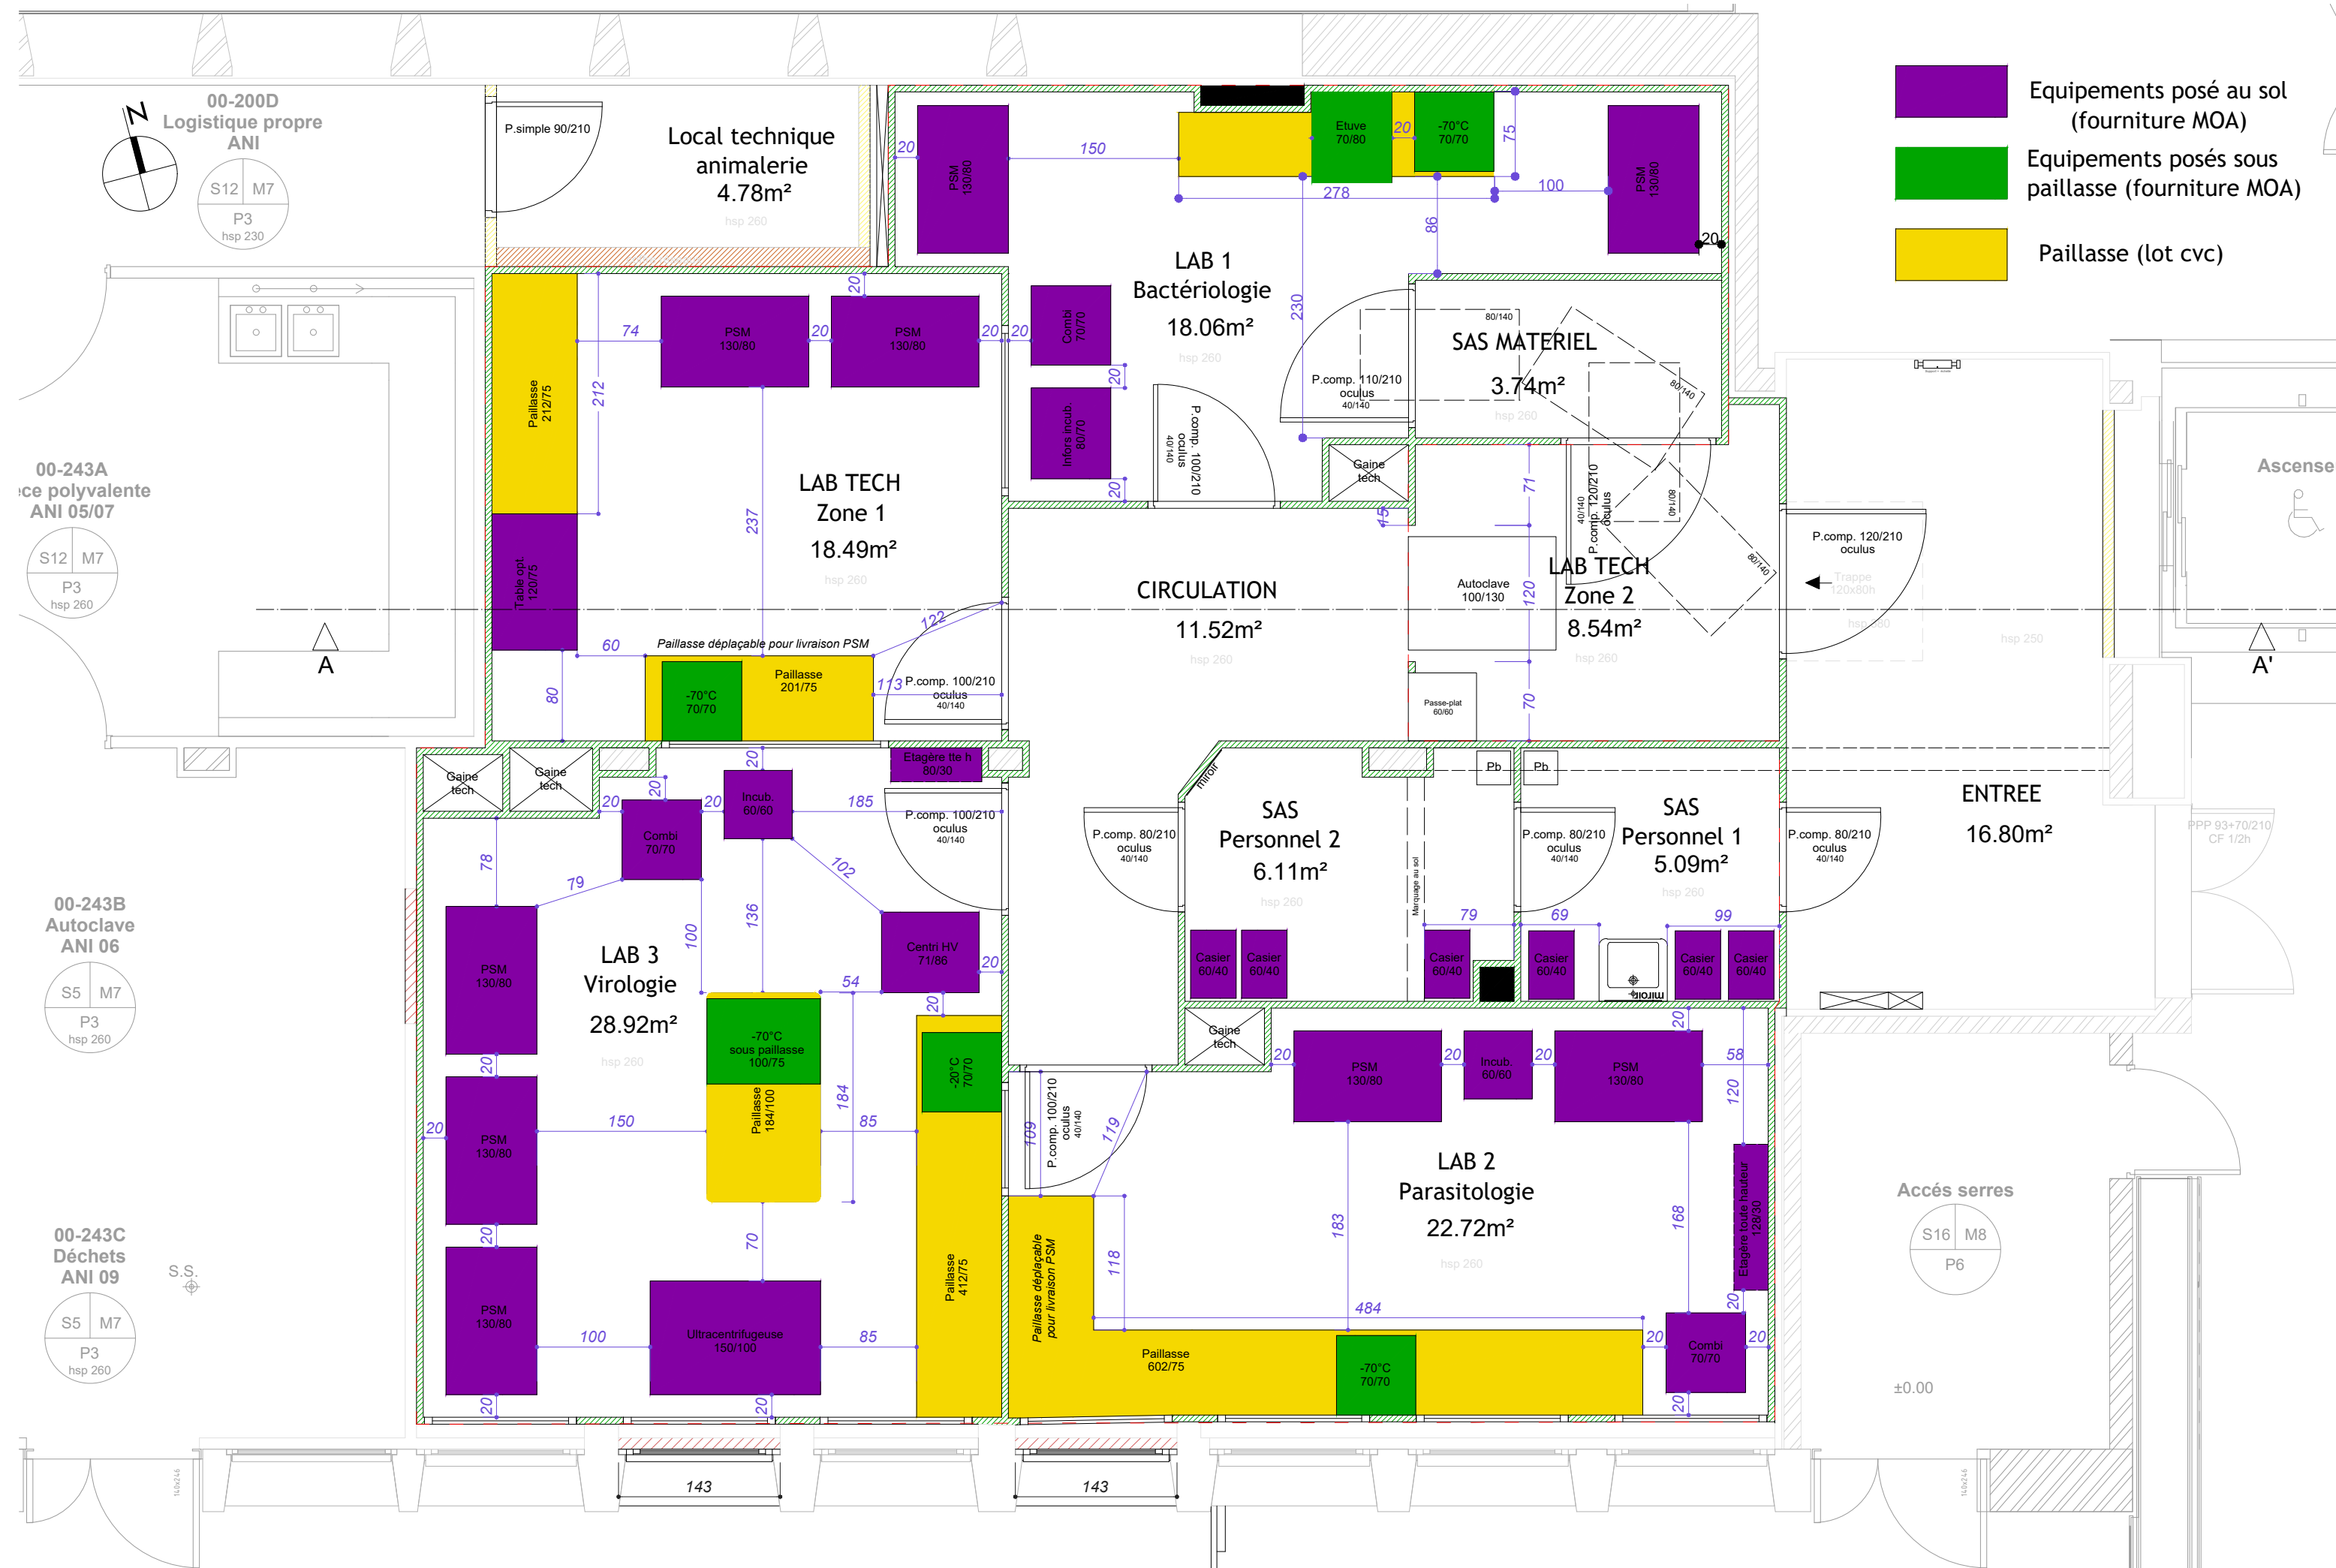

- Equipements posé au sol (fourniture MOA)
- Equipements posés sous paillasse (fourniture MOA)
- Paillasse (lot cvc)

00-200D
Logistique propre
ANI

S12 M7
P3
hsp 230

00-243A
ce polyvalente
ANI 05/07


S12 M7
P3
hsp 260

00-243B
Autoclave
ANI 06


S5 M7
P3
hsp 260

00-243C
Déchets
ANI 09



S5 M7
P3
hsp 260

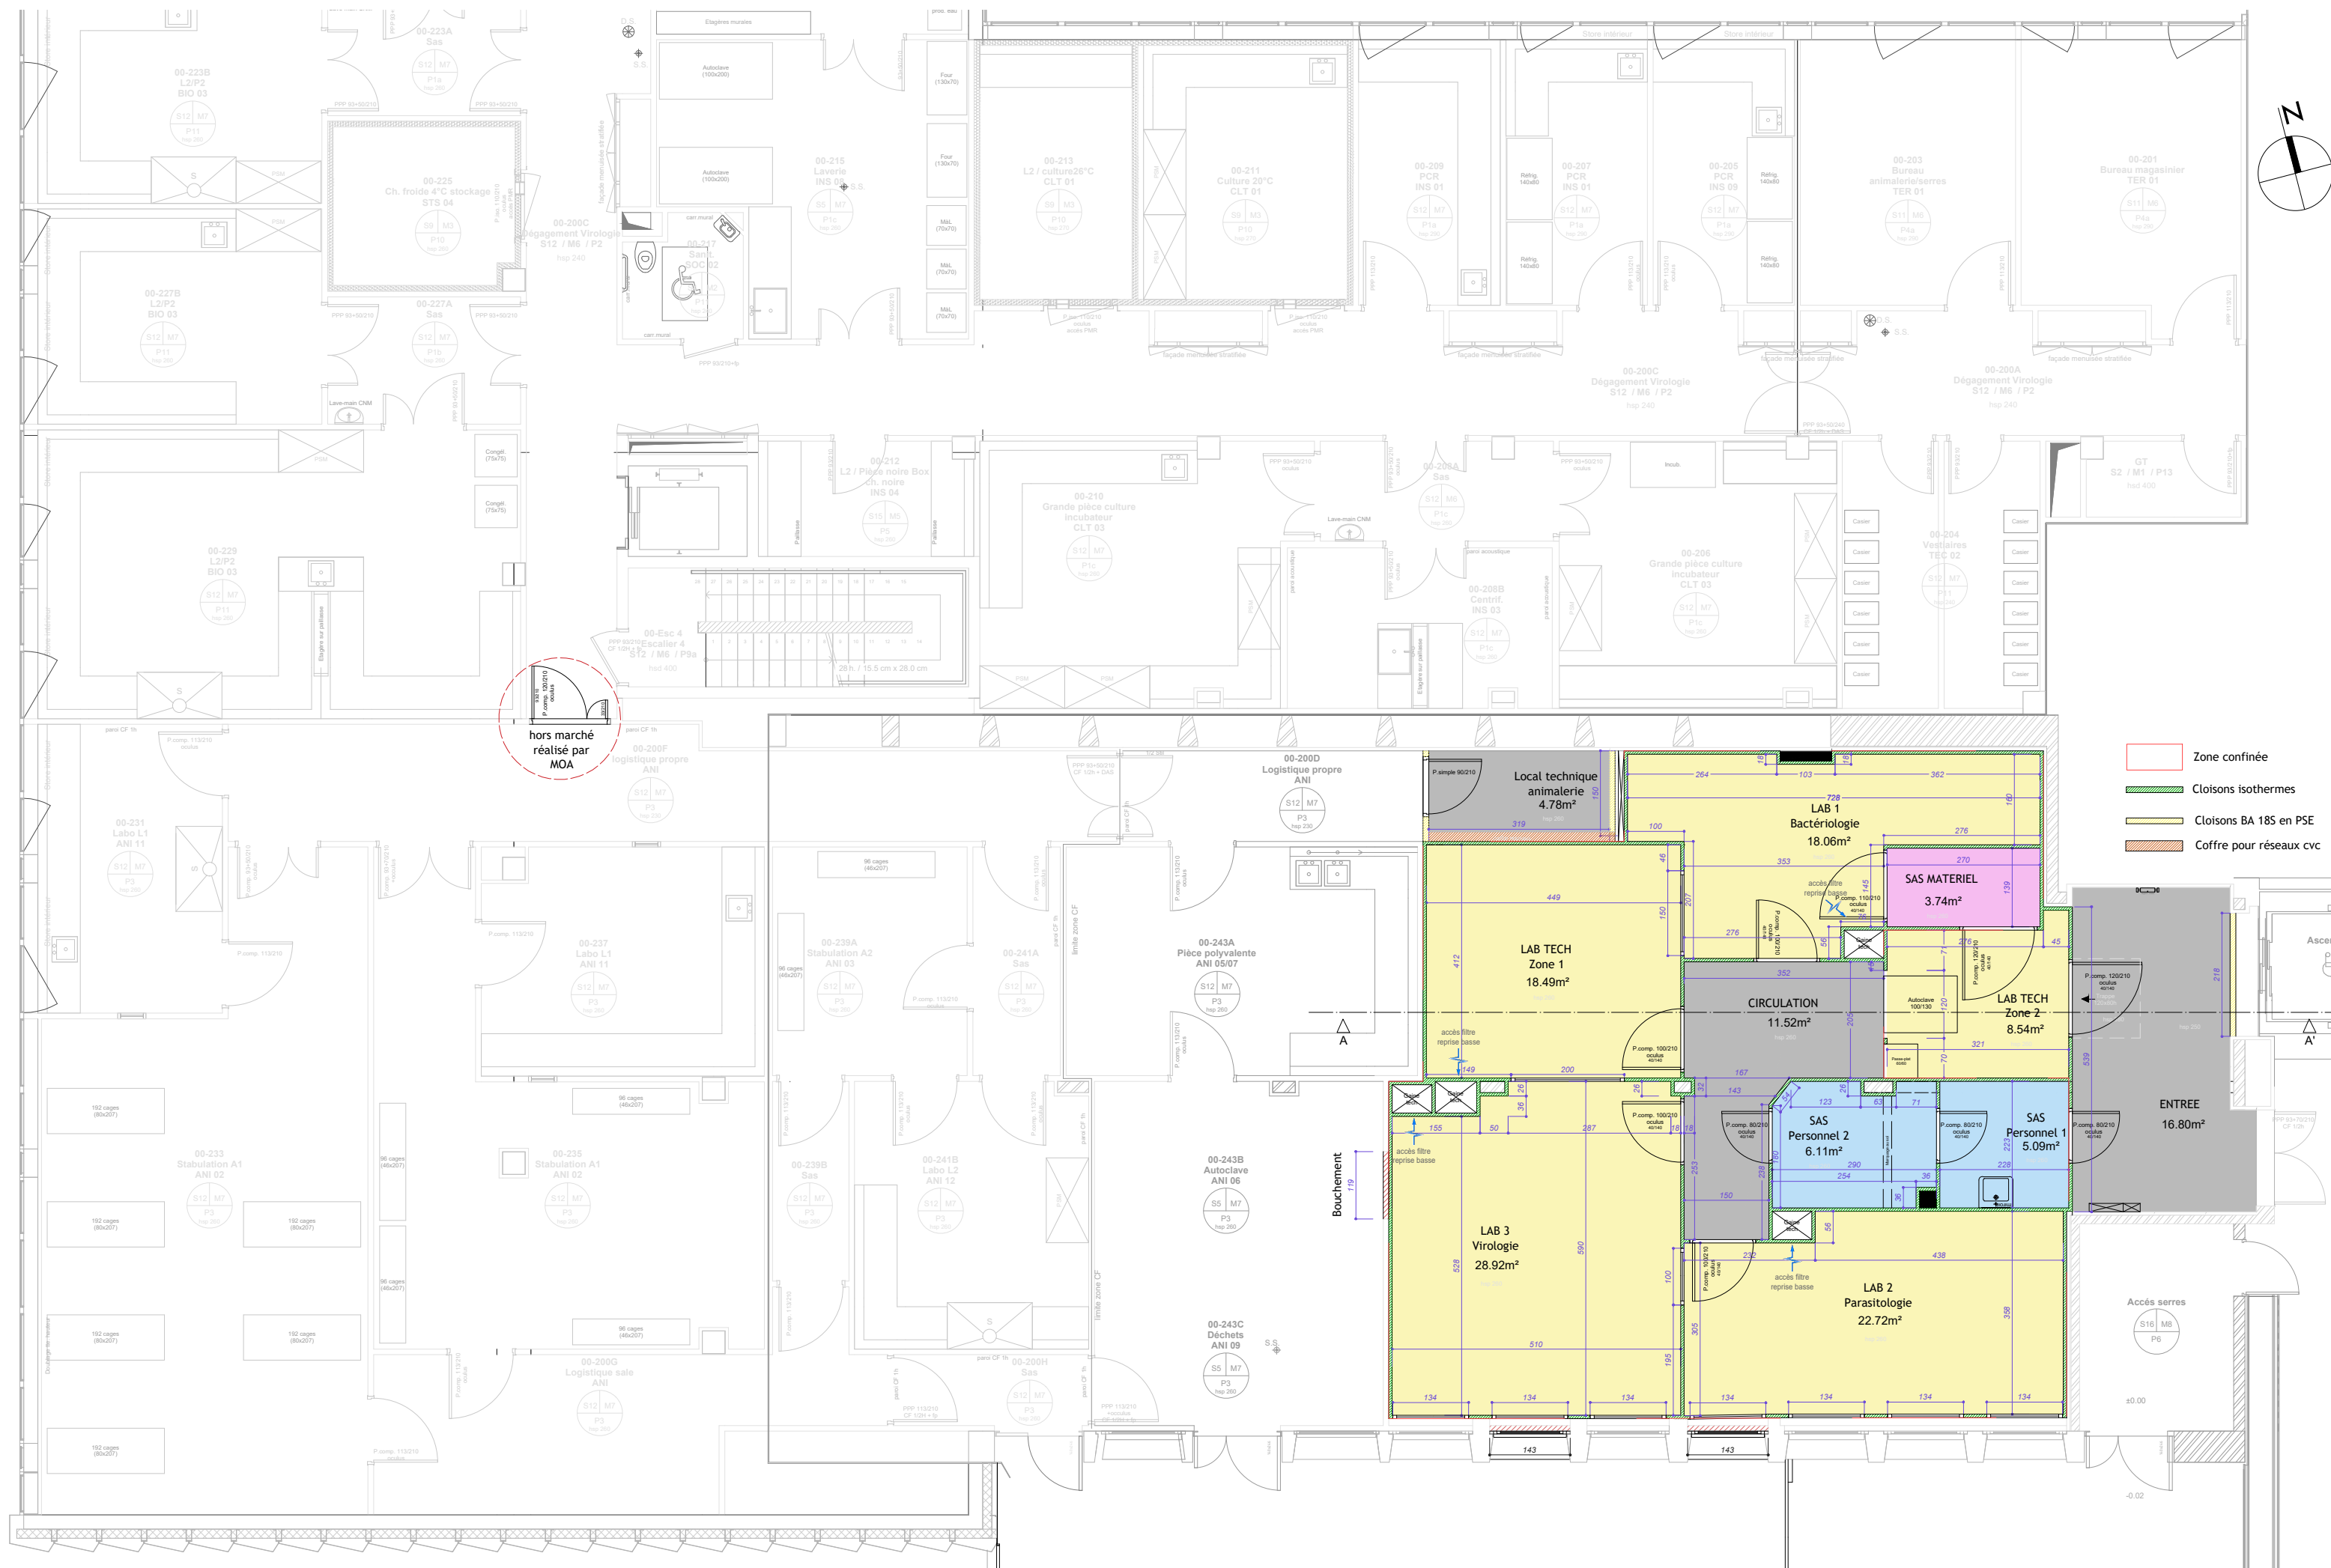


- Zone confinée
- Cloisons isothermes
- Cloisons BA 18S en PSE
- Coffre pour réseaux cvc

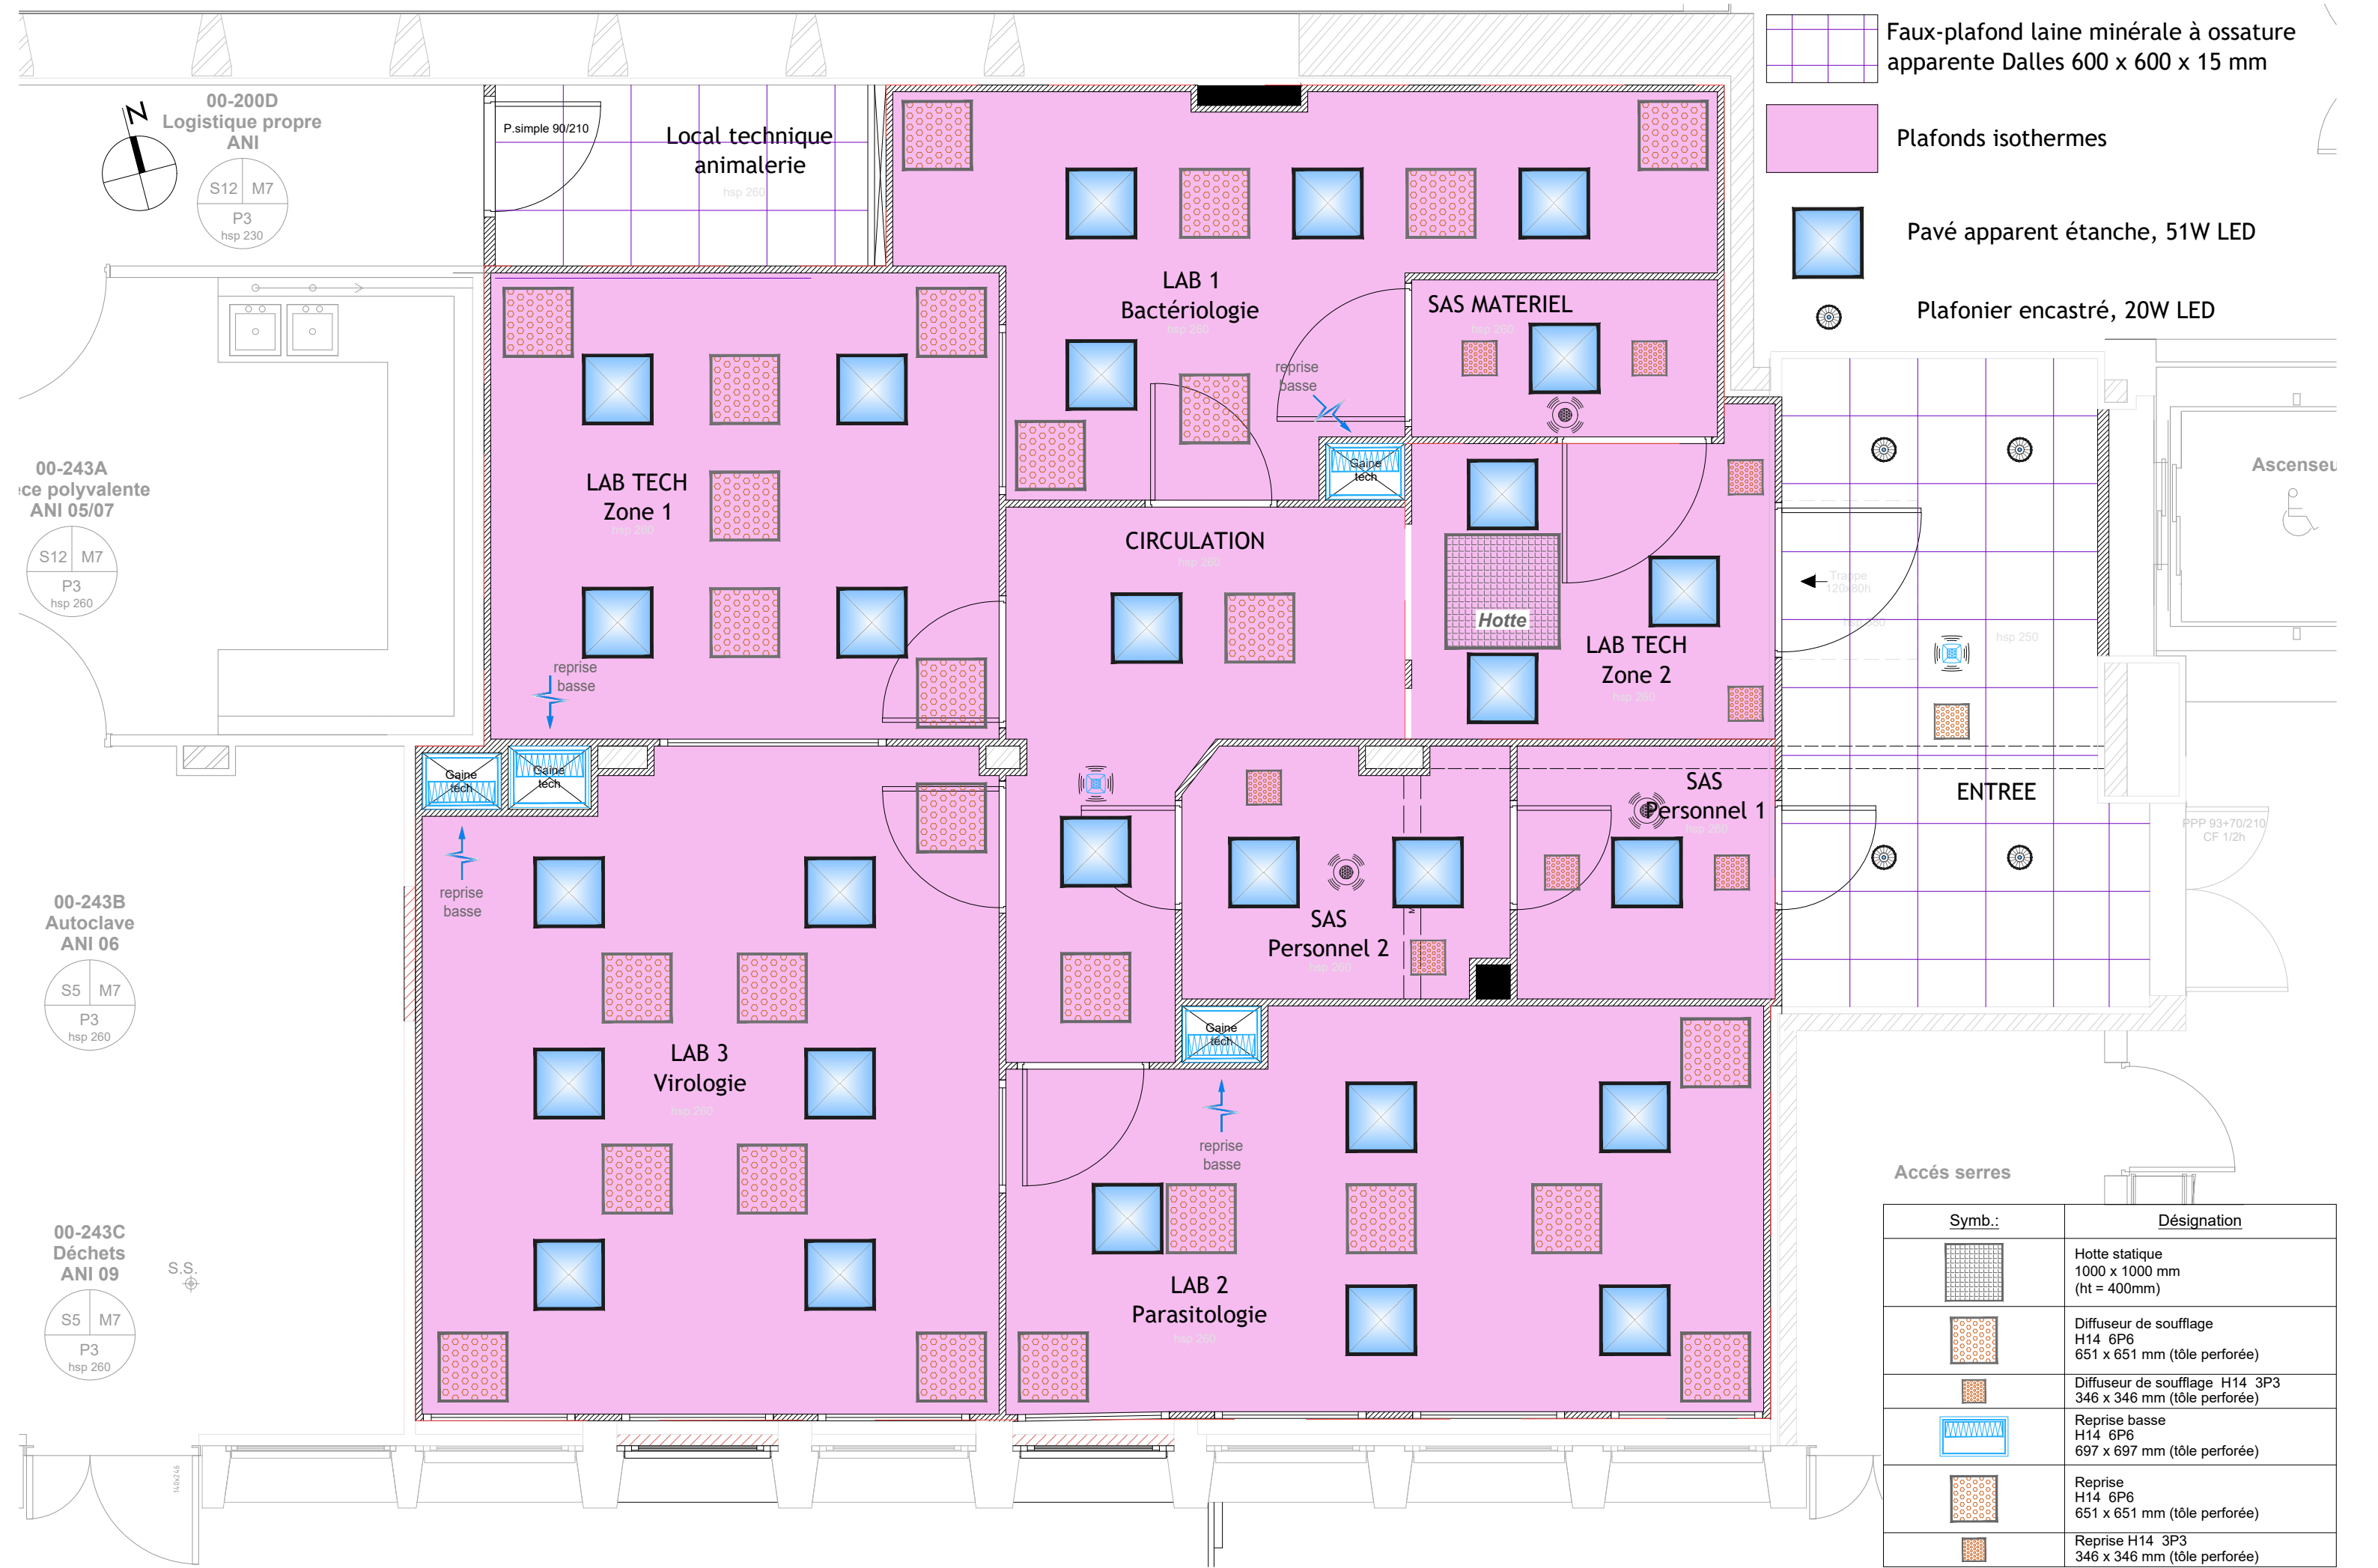

Symb.:	Désignation
	Hotte statique 1000 x 1000 mm (ht = 400mm)
	Diffuseur de soufflage H14 6P6 651 x 651 mm (tôle perforée)
	Diffuseur de soufflage H14 3P3 346 x 346 mm (tôle perforée)
	Reprise basse H14 6P6 697 x 697 mm (tôle perforée)
	Reprise H14 6P6 651 x 651 mm (tôle perforée)
	Reprise H14 3P3 346 x 346 mm (tôle perforée)

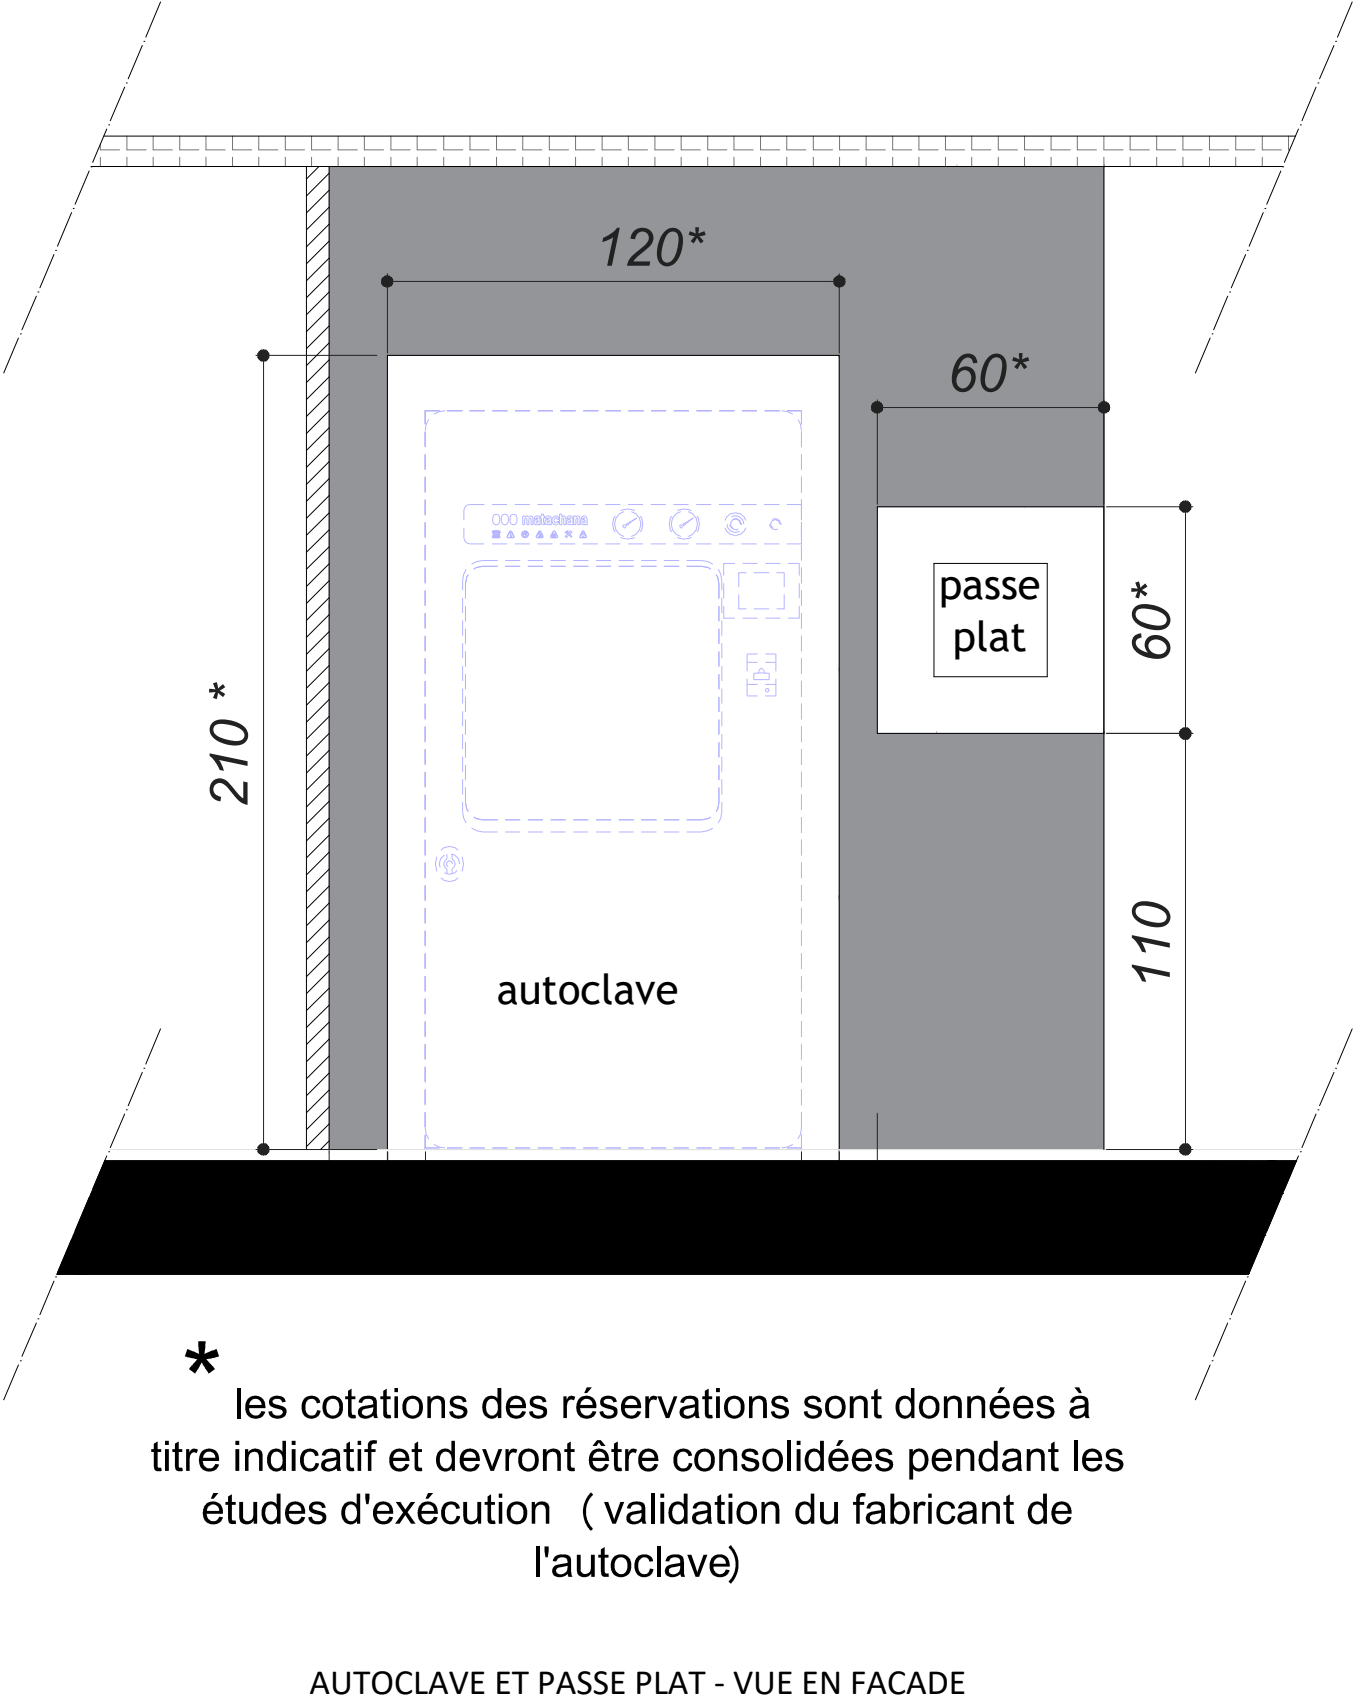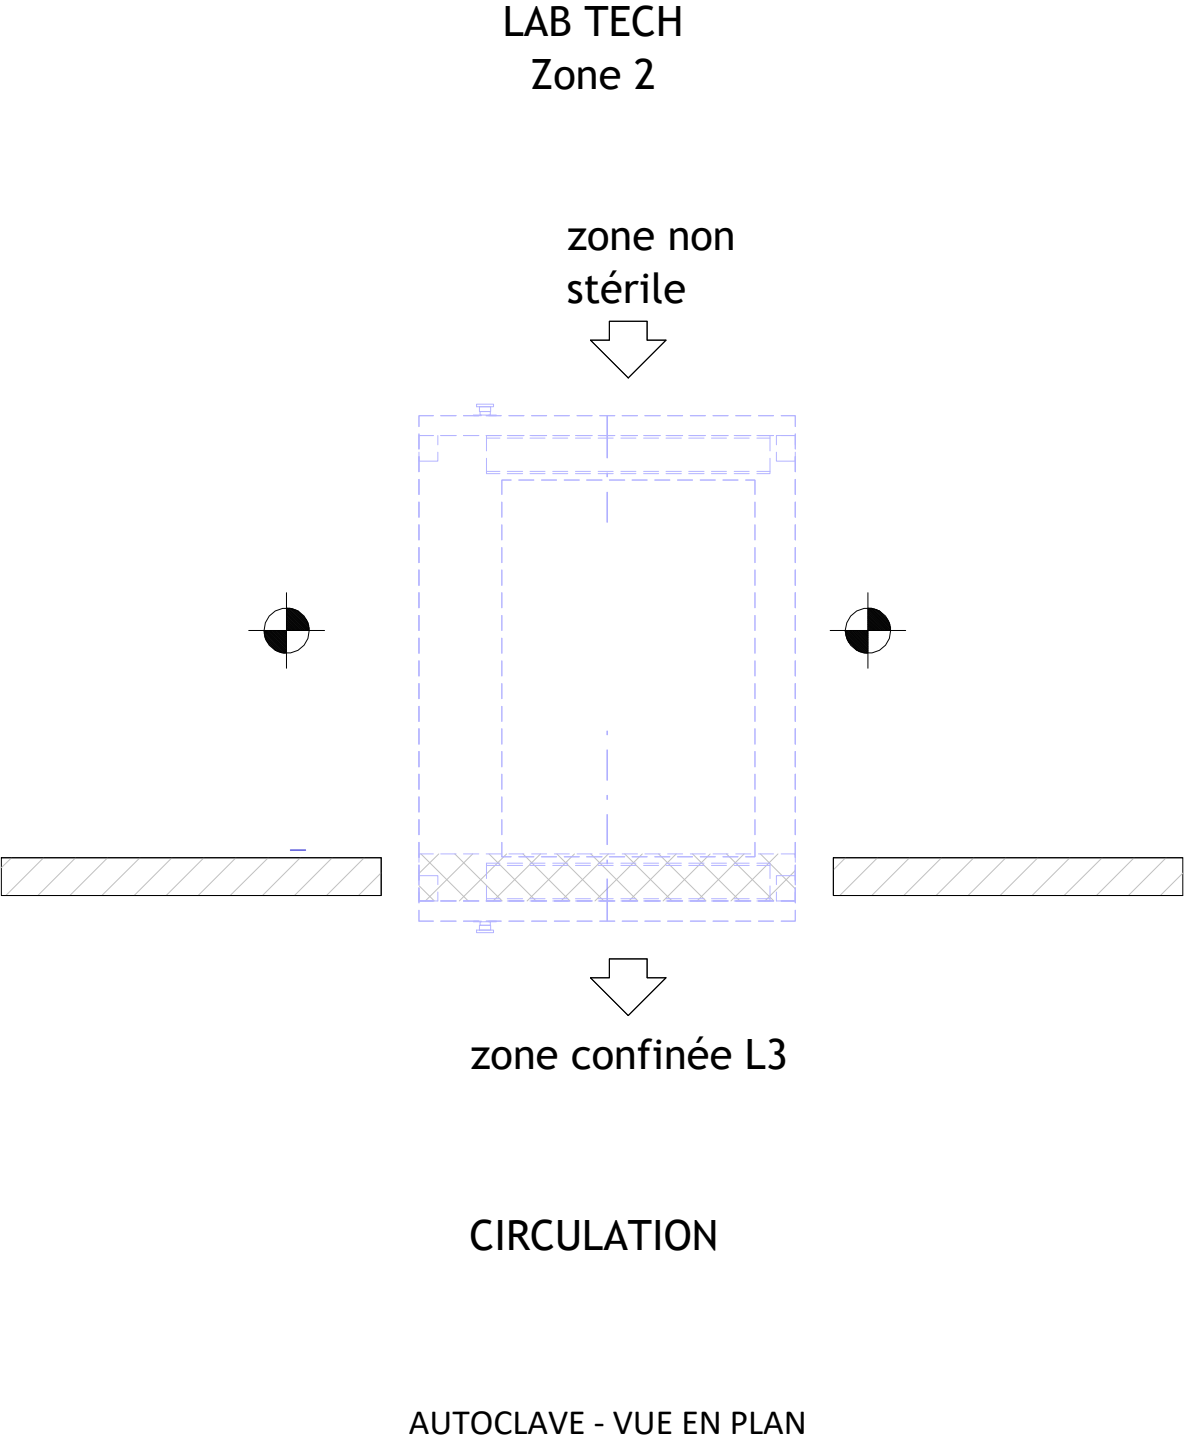

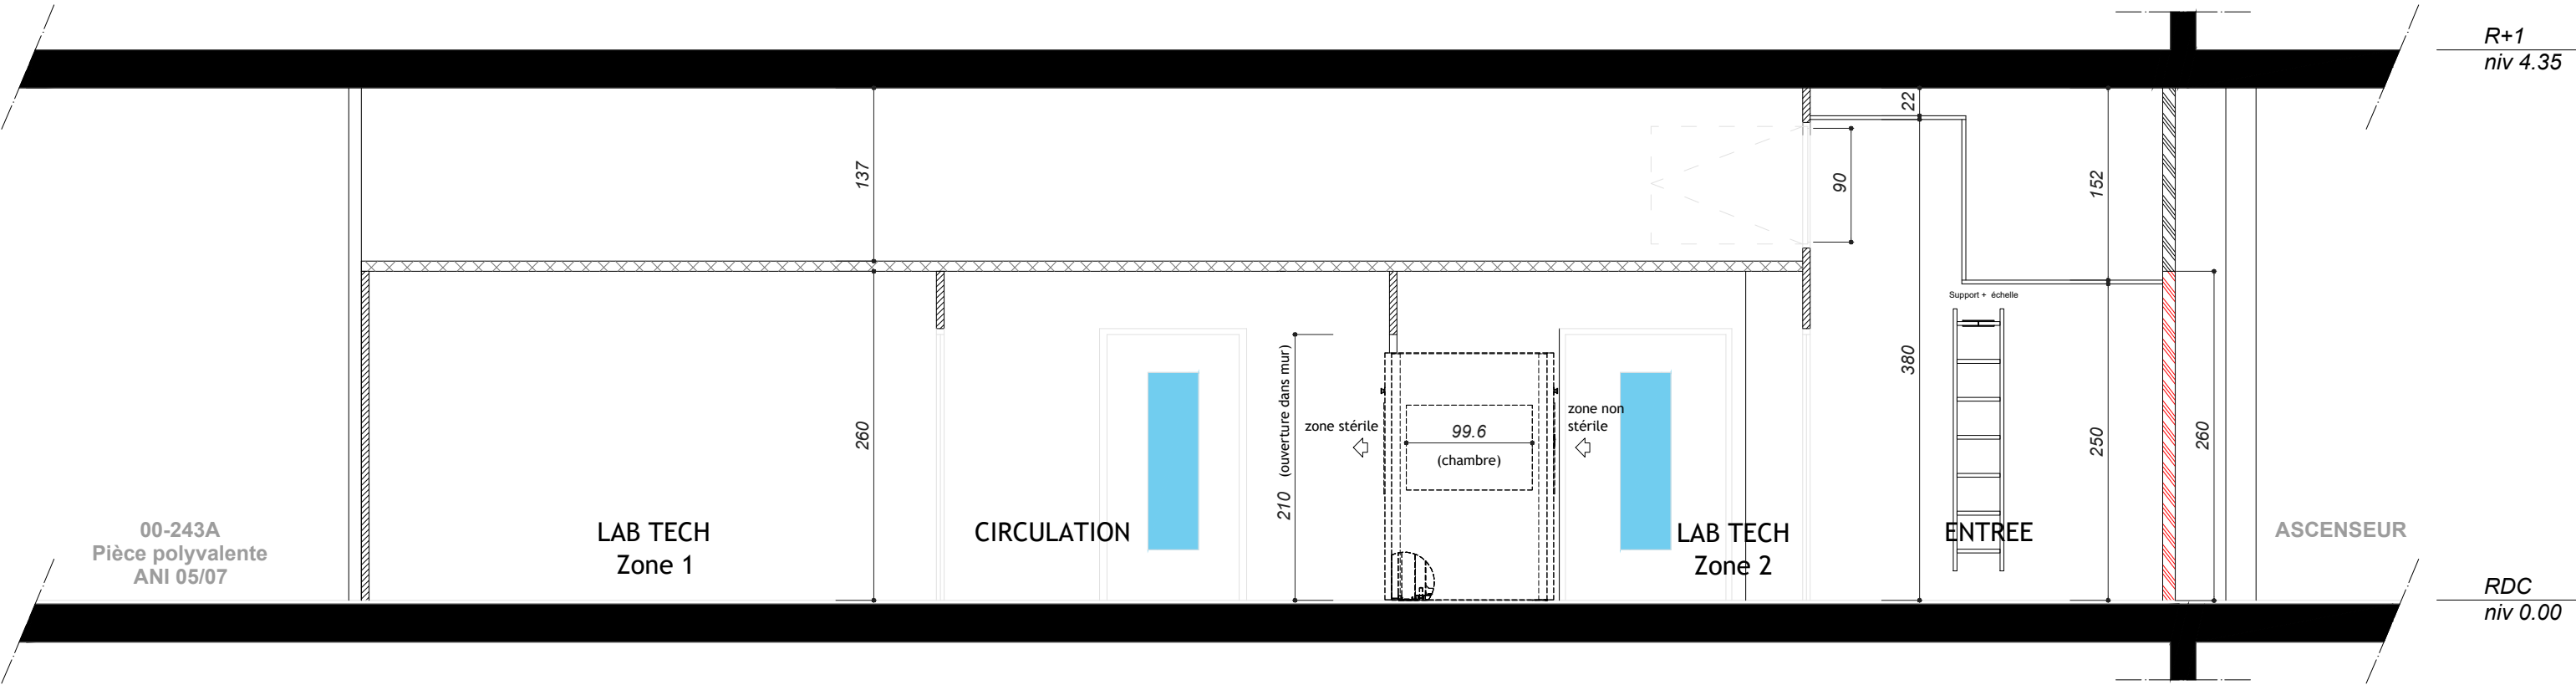

COUPE A-A'

échelle :
1.100

03.06.2026

DCE





ETAT ACTUEL FACADE

échelle :

1.100

03.06.2026

DCE



