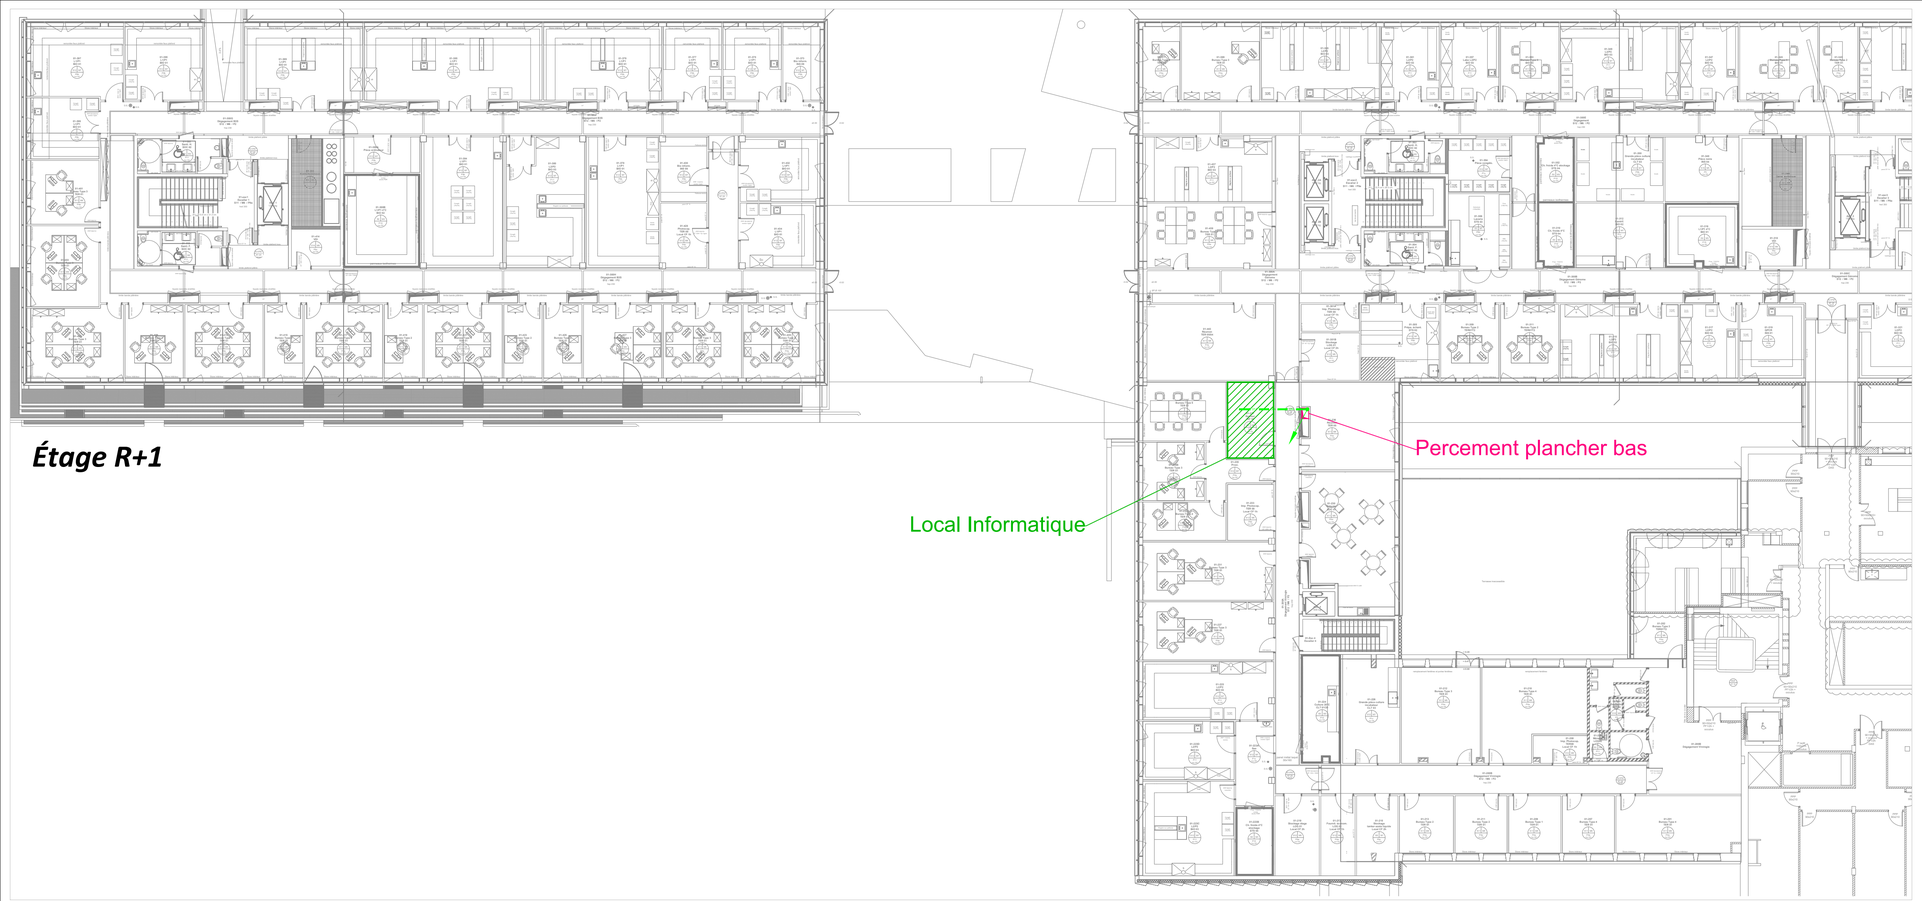

Étage R+1

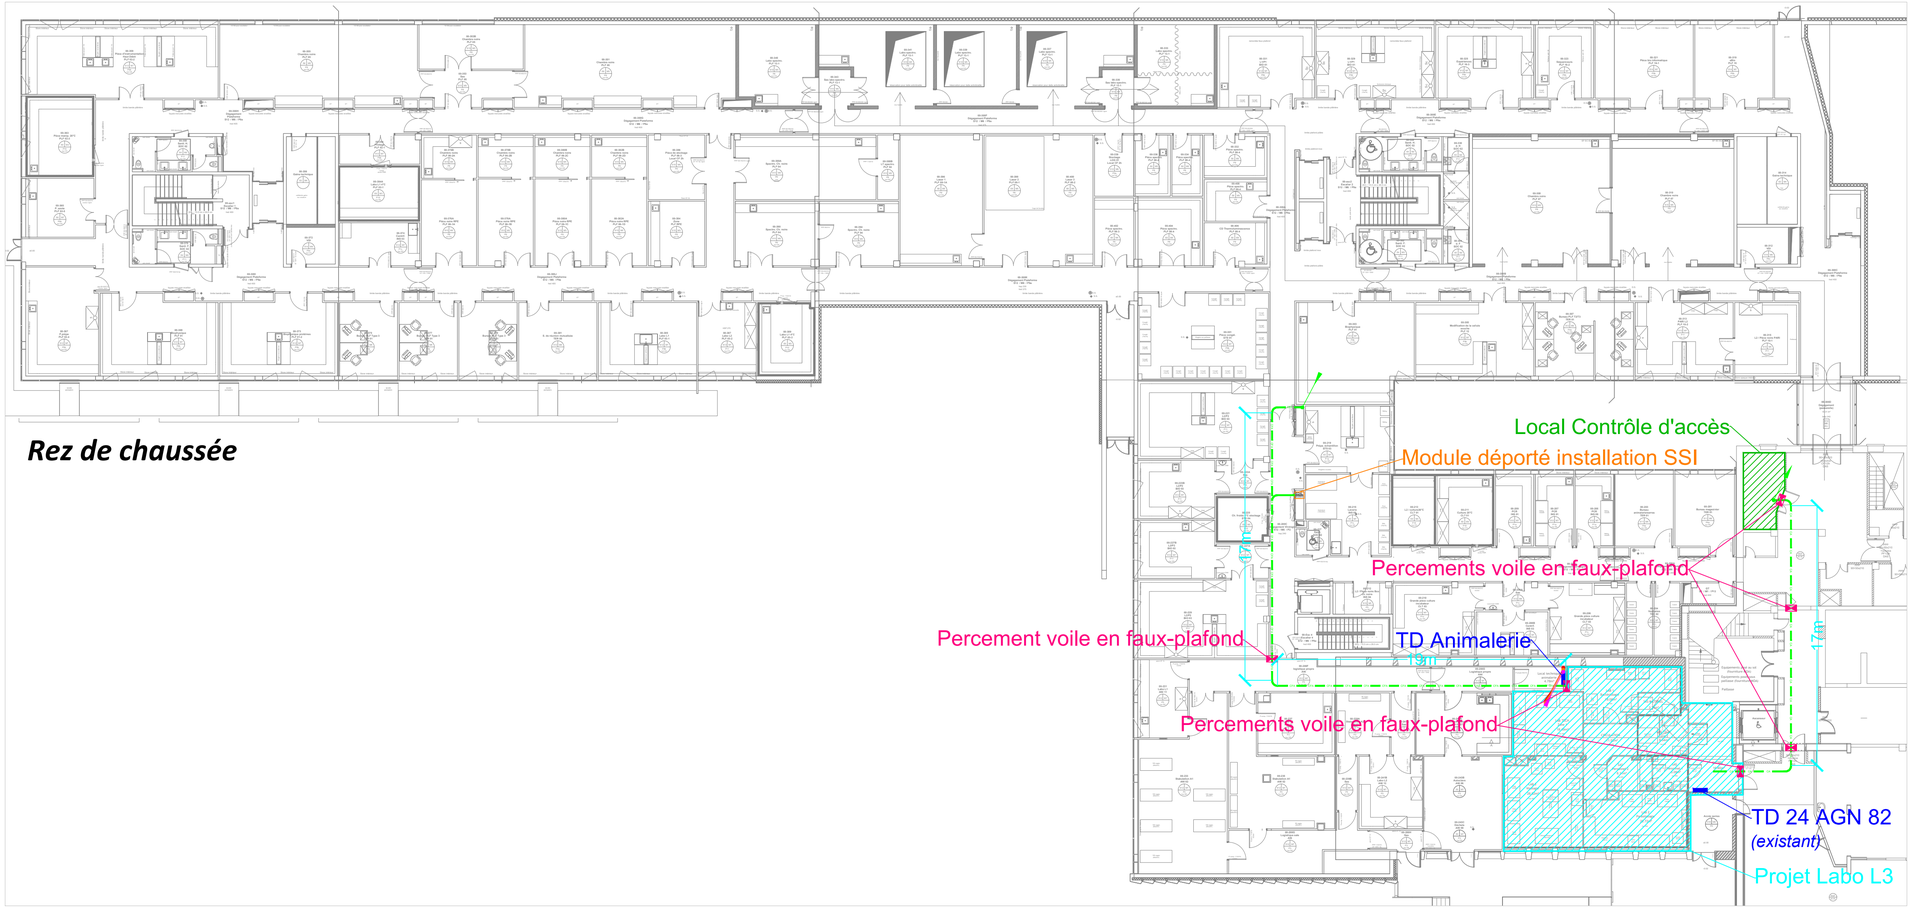

Rez de chaussée

LEGENDE DISTRIBUTIONS	
SYMBOLE	DESIGNATION
NOR	Cheminement et distribution CFO normal
SEC	Cheminement et distribution CFO secourue
OND	Cheminement et distribution CFO ondulé
CFA	Cheminement et distribution Cfa VDI
CA	Cheminement et distribution Cfa contrôle d'accès
	Percement en plancher
	Percement en voile

Maître d'ouvrage :

CENTRE NATIONAL DE LA RECHERCHE SCIENTIFIQUE
1, avenue de la Terrasse
91190 Gif-sur-Yvette

Opération :

GIF SUR YVETTE
Bâtiment I2BC
CREATION D'UN LABORATOIRE L3

Achitecte :

DIAGONAL ARCHITECTURE
2, rue Antoine Bourdelle
28630 Le Coudray

BET Structure :

ME.MI.LA
12, rue du Général Silvester
28000 Chartres

DELAGE & COULIOU
BUREAU D'ETUDES TECHNIQUES
GENIE CLIMATIQUE THERMIQUE ET ELECTRIQUE
TECHNOPOLIS BATIMENT-B
ZAC D'ARCHEVILLIERS
Rue Blaise PASCAL
28000 CHARTRES
Tél. 02 37 34 05 04
Email : contact@delage-couliou.com
RGE OPQIBI L'INGÉNIERIE QUALIFIÉE Efficacité énergétique ENR
N° 97 06 1268

Titre :

PLAN ALIMENTATIONS PROJET RDC & R1 - LOT ELECTRICITE

Indice :	Date :	Dessin :	Commentaire :	Format : 840 x 594 mm
A	07/05/26	MC	Modifications selon remarques MOA	
0	13/03/26	MC	Première édition	

Phase :	Date :	Echelle :	Dessin :	Vérification :	Plan :
DCE	07/05/26	1:200	MC	FB	EL03