


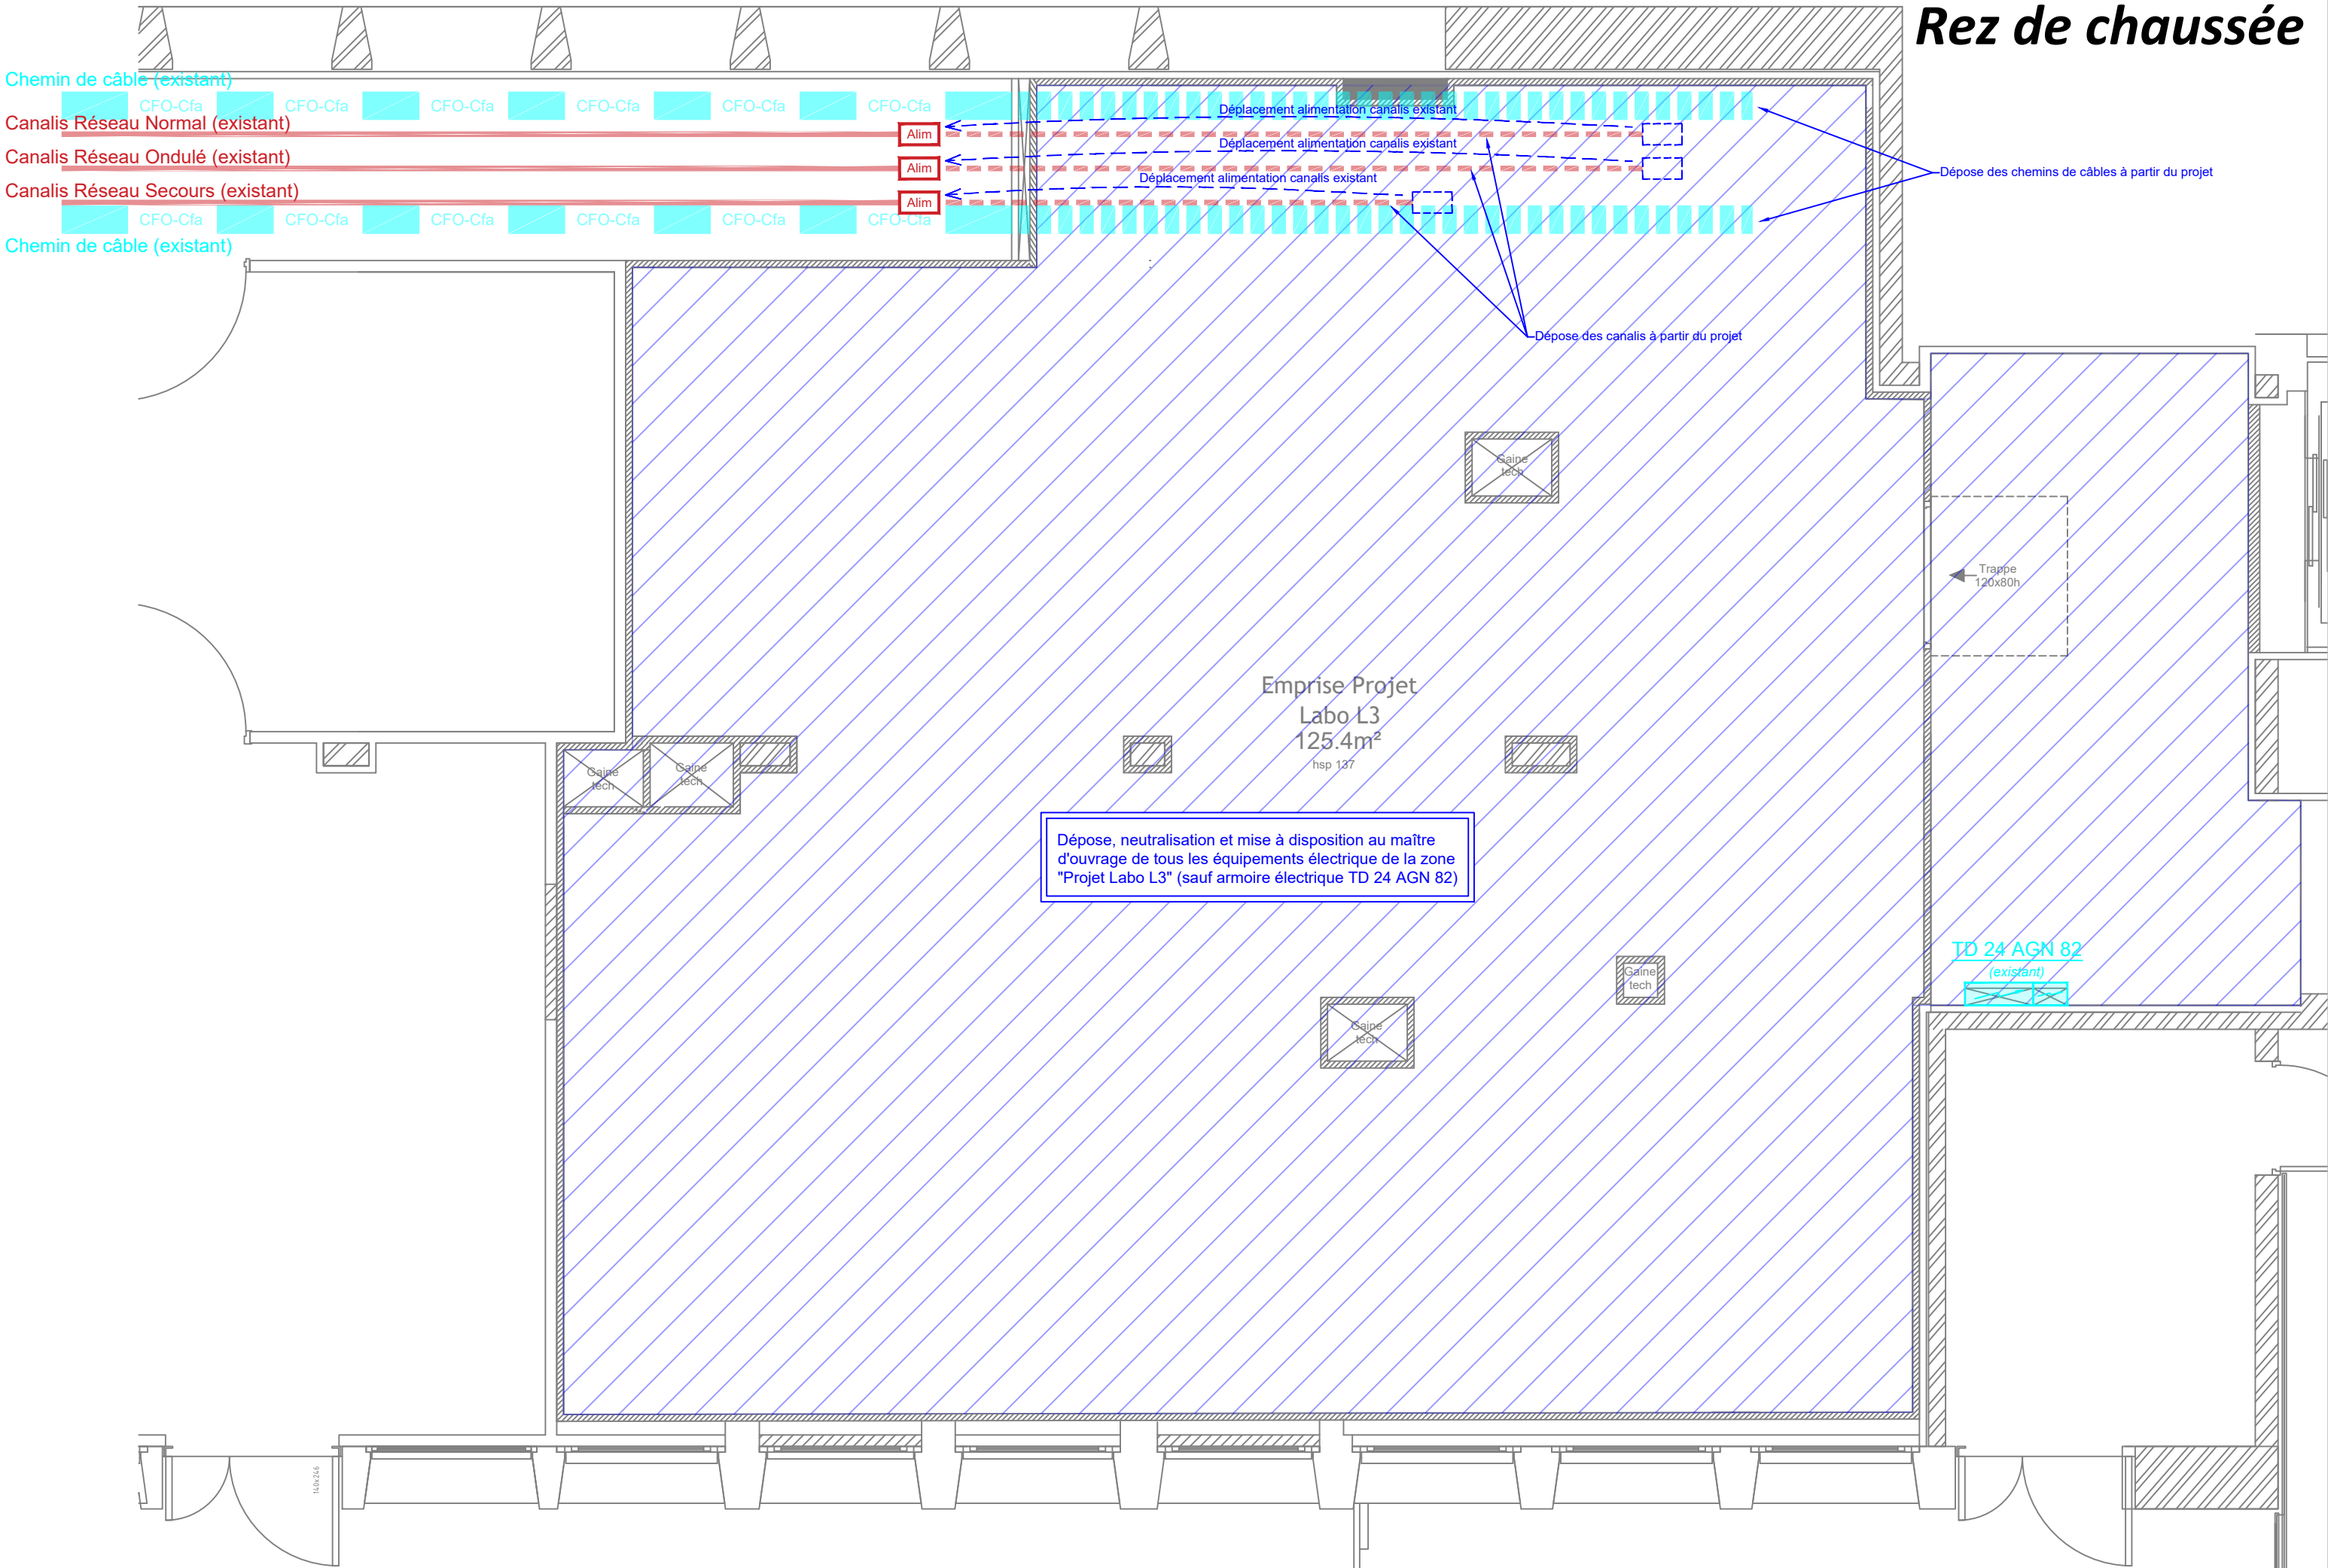

Maître d'ouvrage :



**CENTRE NATIONAL  
DE LA RECHERCHE SCIENTIFIQUE**

1, avenue de la Terrasse  
91190 Gif-sur-Yvette

Opération :




**GIF SUR YVETTE  
Bâtiment I2BC  
CREATION D'UN LABORATOIRE L3**

Achitecte :



**DIAGONAL ARCHITECTURE**  
2, rue Antoine Bourdelle  
28630 Le Coudray

BET Structure :

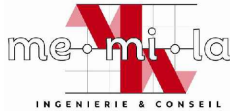

**ME.MI.LA**  
12, rue du Général Silvester  
28000 Chartres



**DELAGE & COULIOU**  
BUREAU D'ETUDES  
TECHNIQUES  
GENIE CLIMATIQUE  
THERMIQUE ET ELECTRIQUE  
TECHNOPOLIS  
BATIMENT - B  
ZAC D'ARCHEVILLIERS  
Rue Blaise PASCAL  
28000 CHARTRES  
Tél. 02 37 34 05 04  
E-mail: contact@delage-couliou.com

Titre :

**PLAN RDC DE NEUTRALISATION ET  
DEPOSE - LOT ELECTRICITE**

|                       |          |          |                                   |
|-----------------------|----------|----------|-----------------------------------|
|                       |          |          |                                   |
|                       |          |          |                                   |
| A                     | 07/05/26 | MC       | Modifications selon remarques MOA |
| 0                     | 13/03/26 | MC       | Première édition                  |
| Indice :              | Date :   | Dessin : | Commentaire :                     |
| Format : 630 x 297 mm |          |          |                                   |

Phase :

**DCE**

Date :

07/05/26

Echelle :

1:50

Dessin :

MC

Vérification :

FB

Plan :

**EL04**



L'INGÉNIERIE QUALIFIÉE  
Efficacité énergétique ENR  
CERTIFICAT  
N° 97 06 1268